




RZUT PARTERU

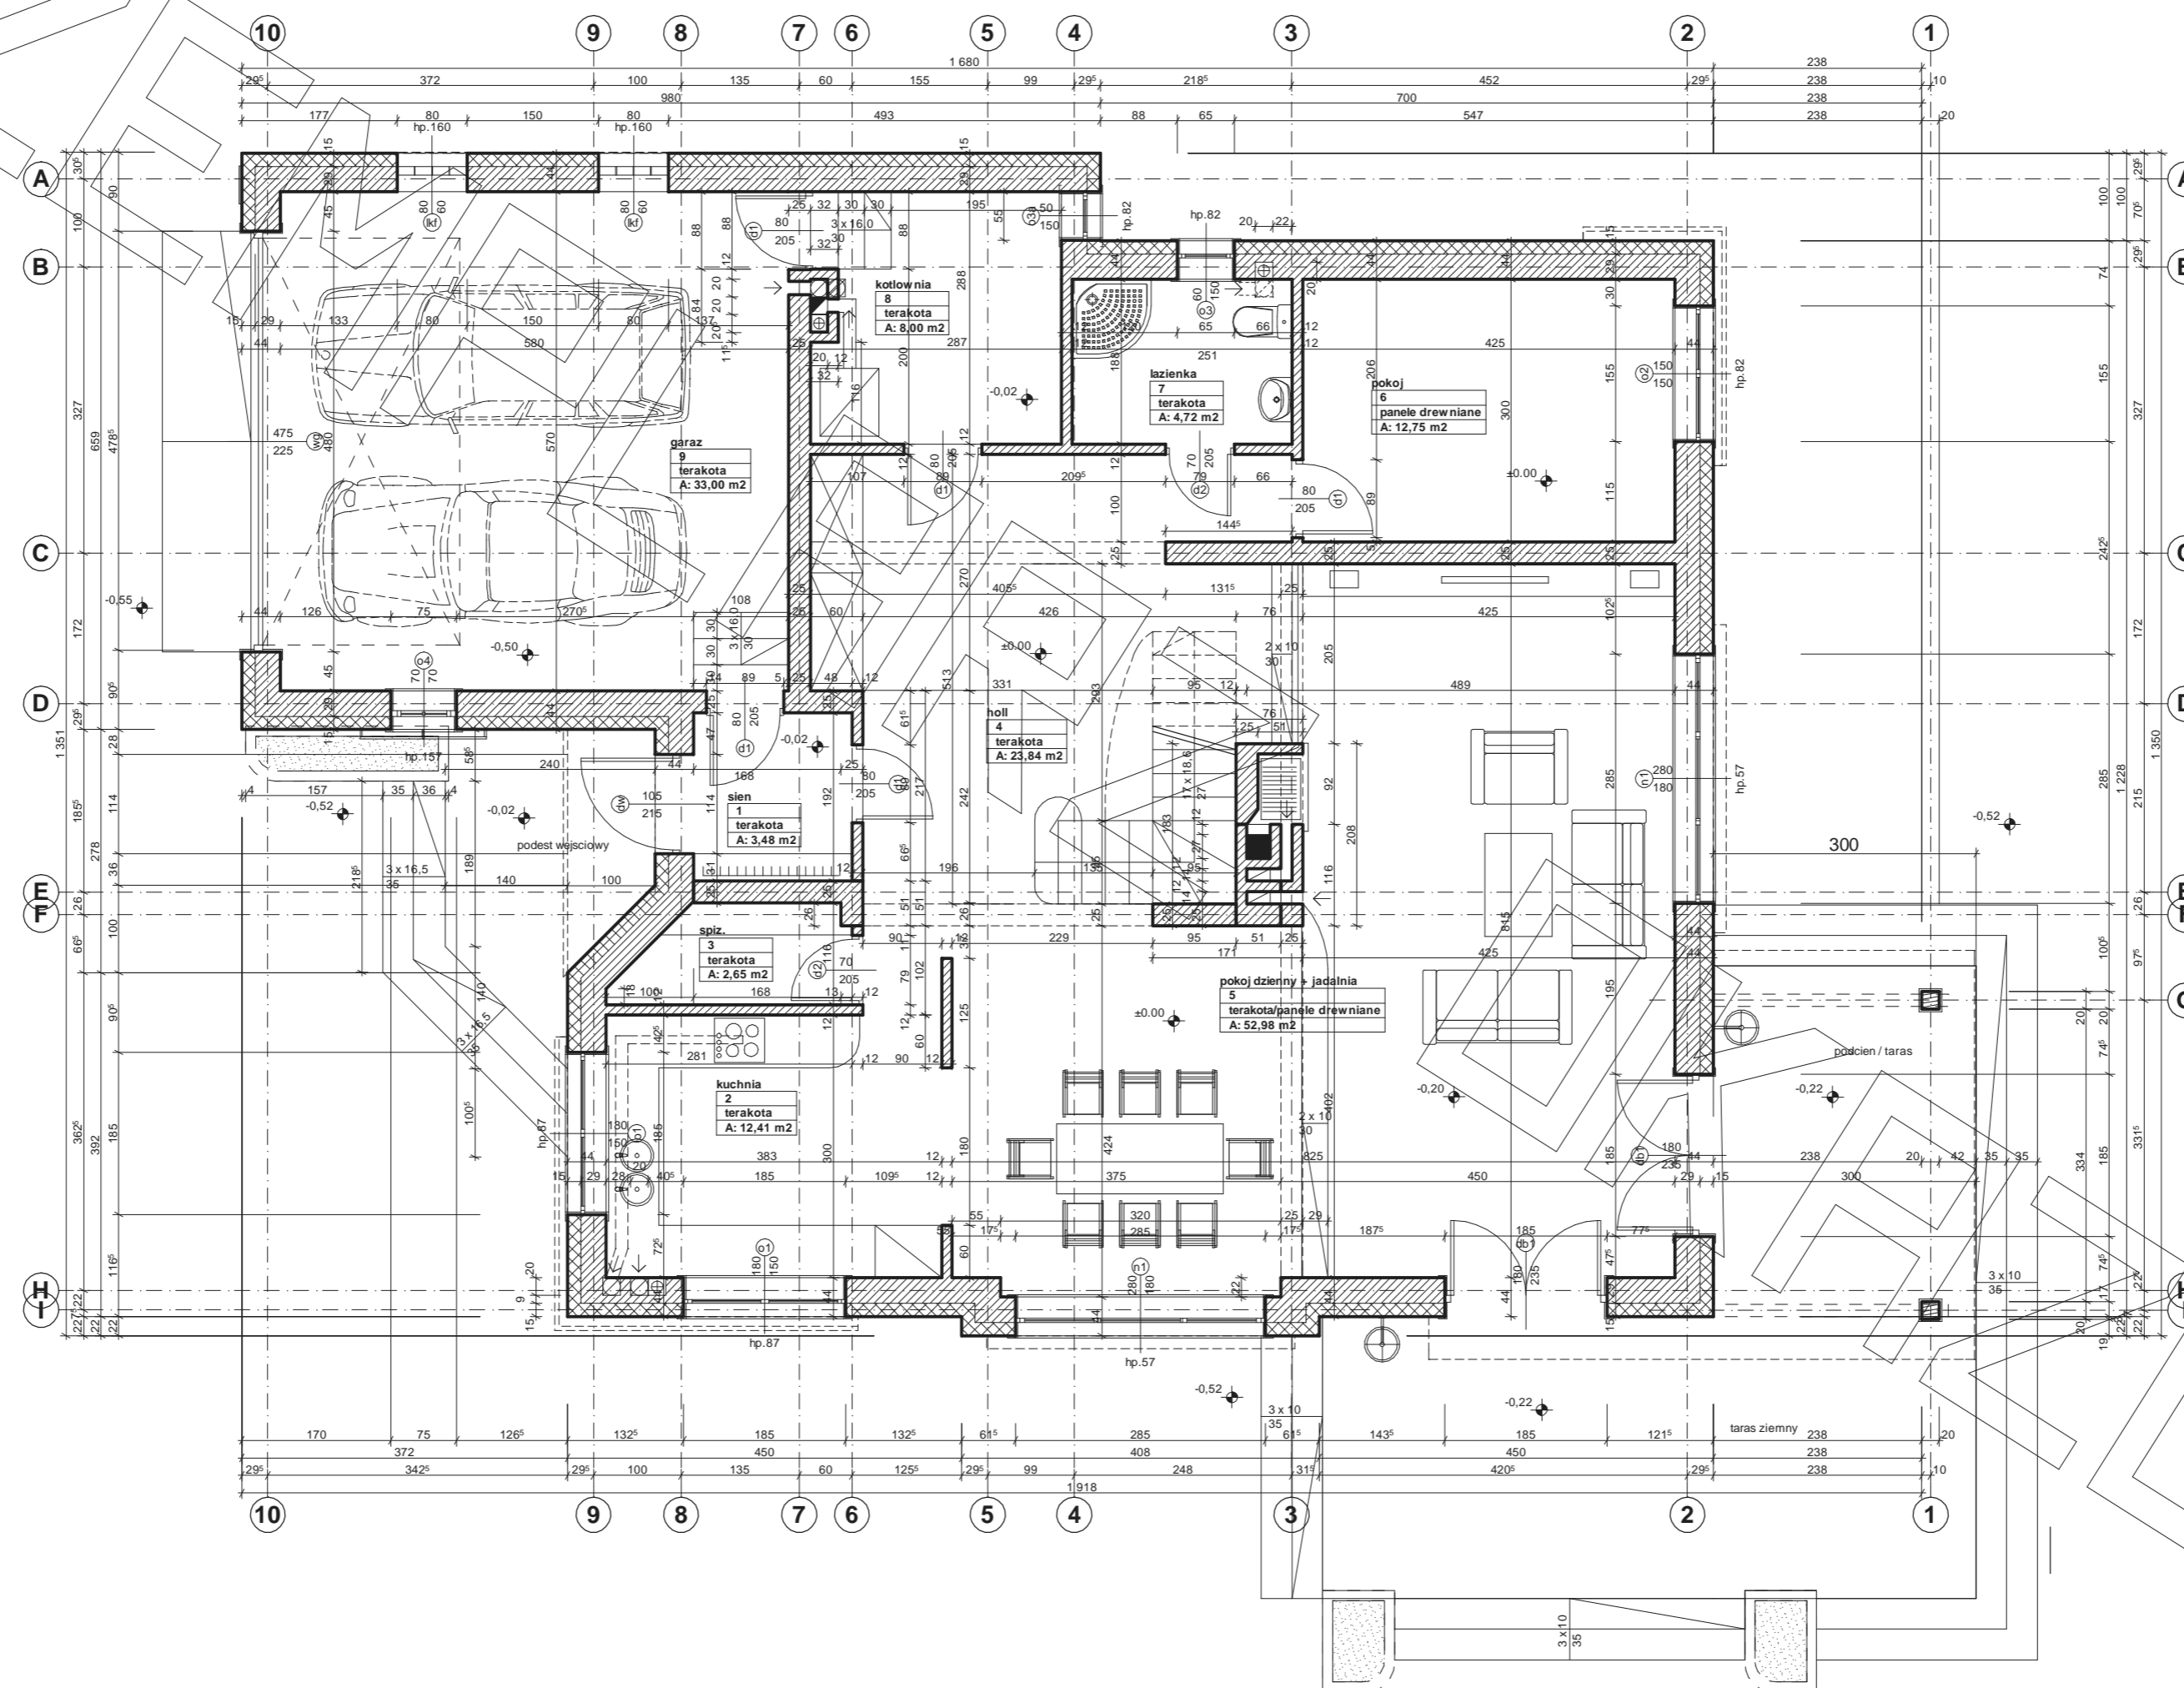


RZUT PODDASZA

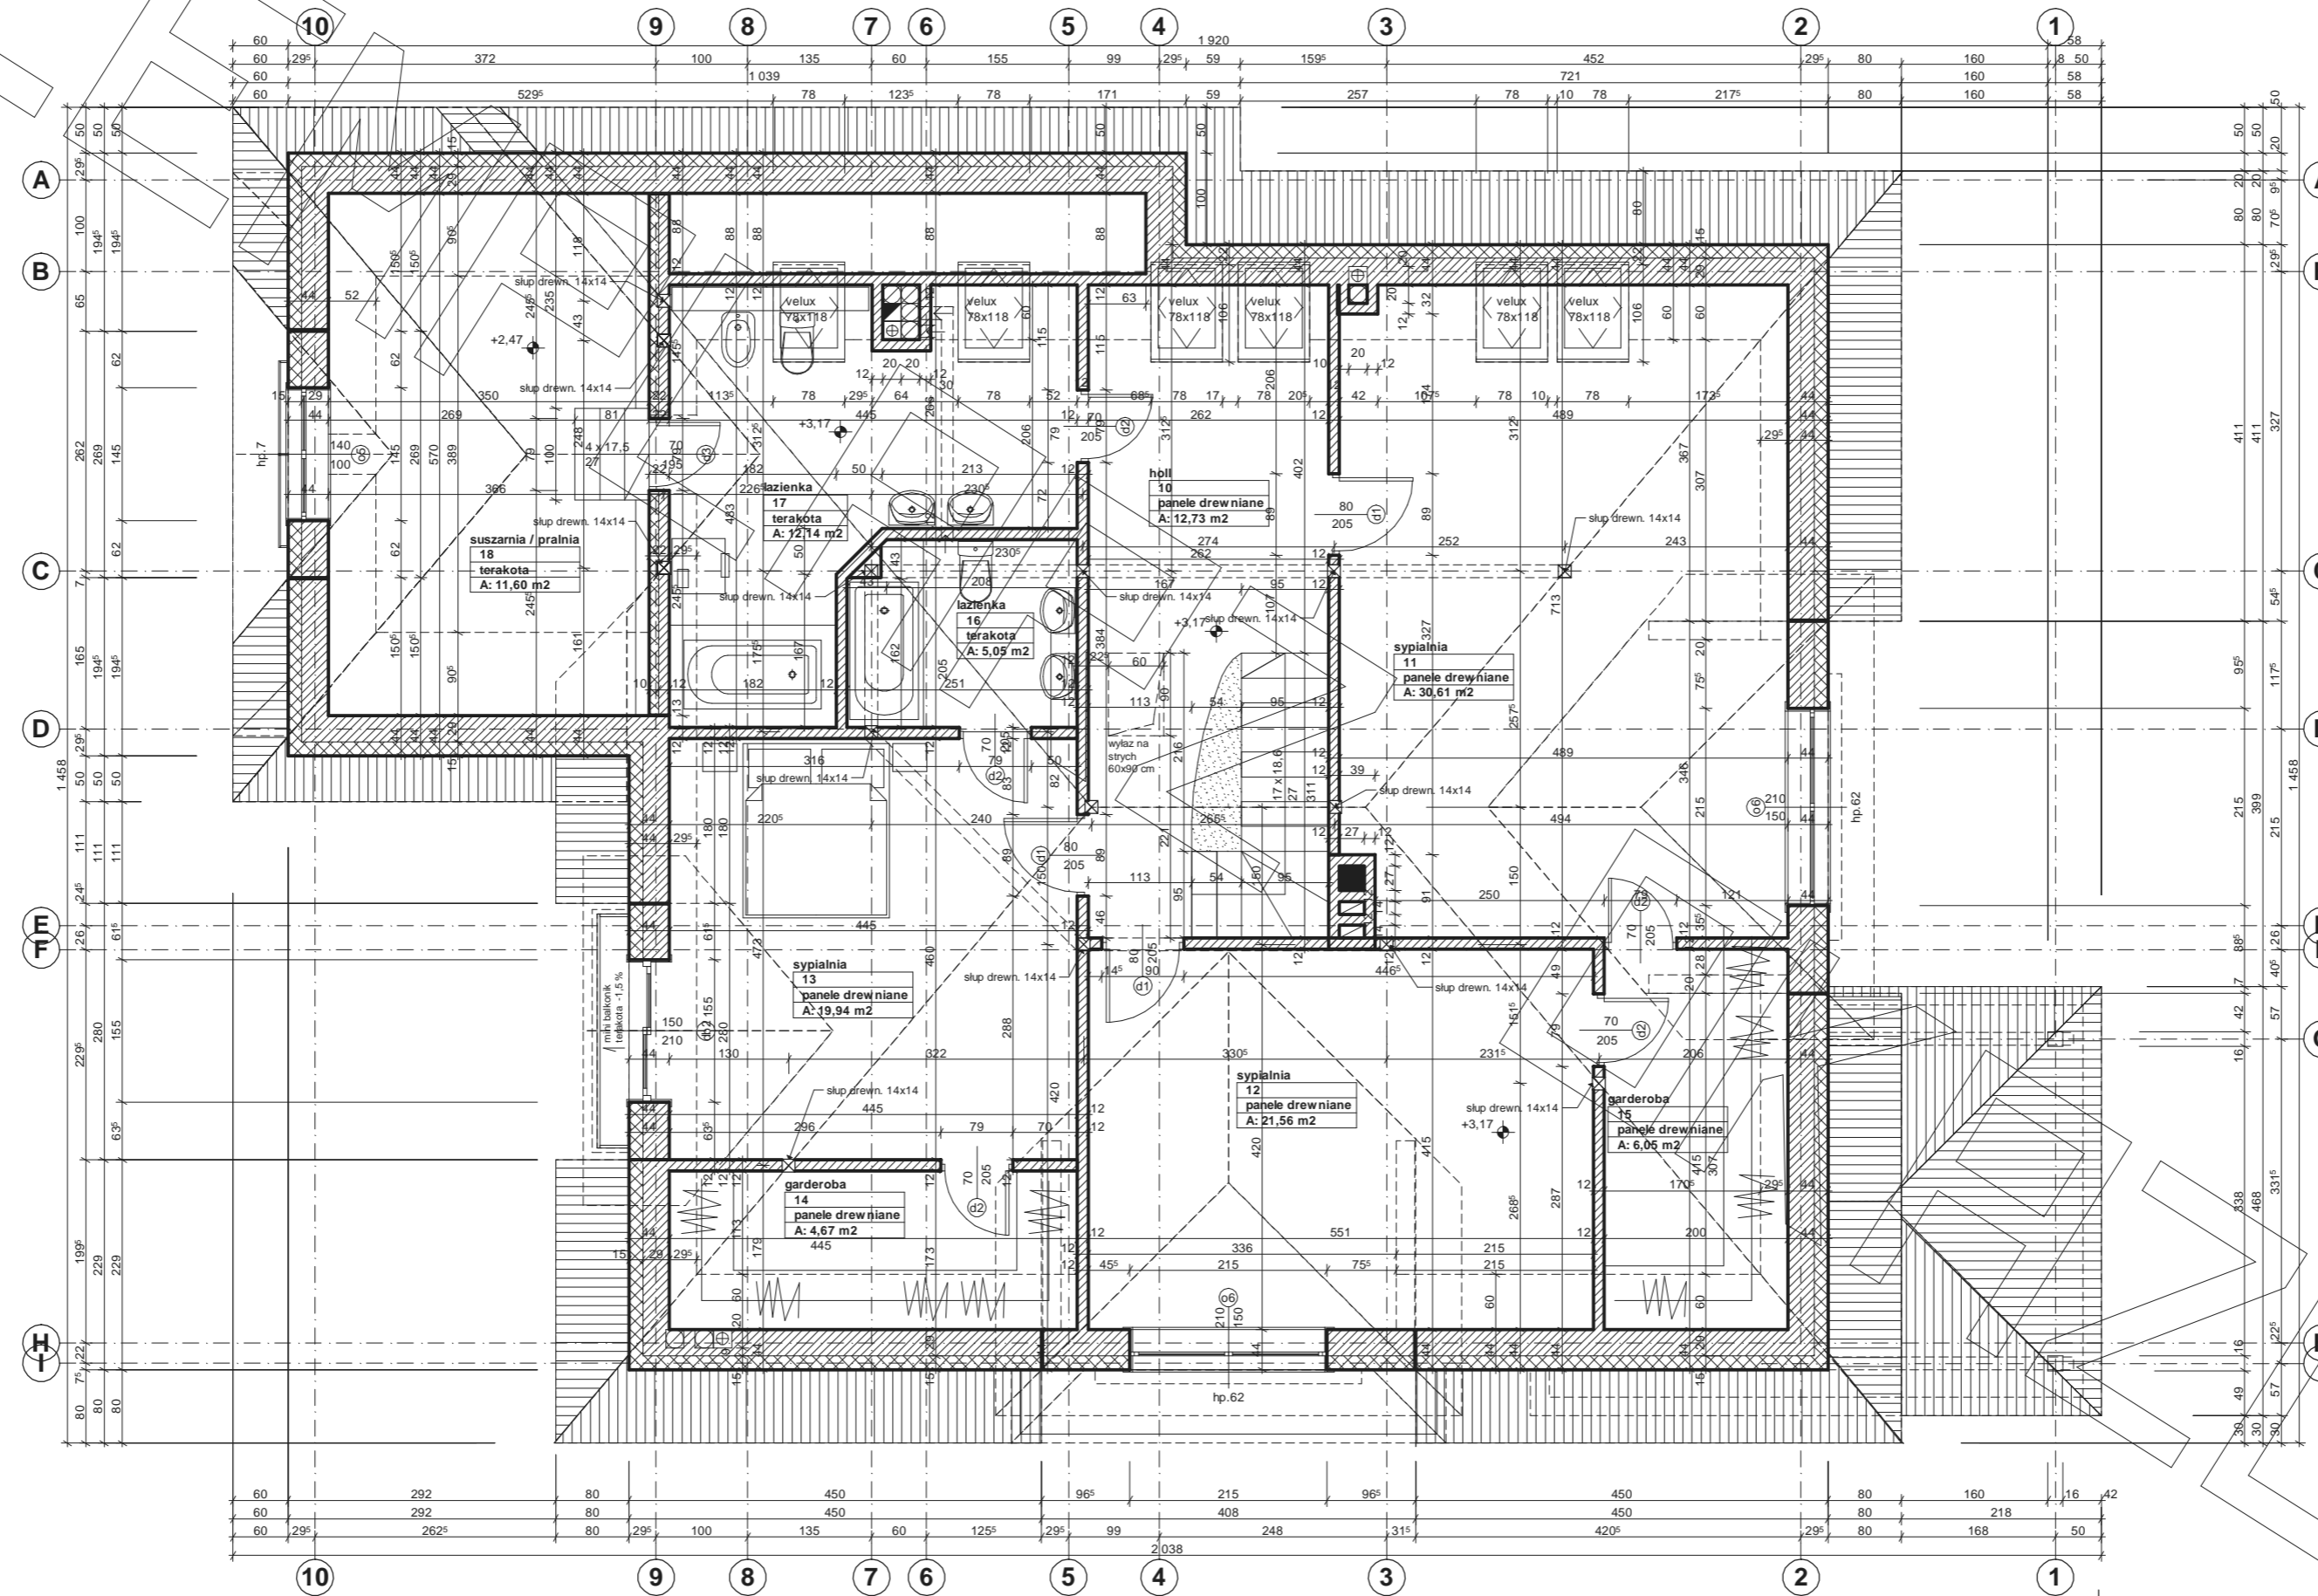

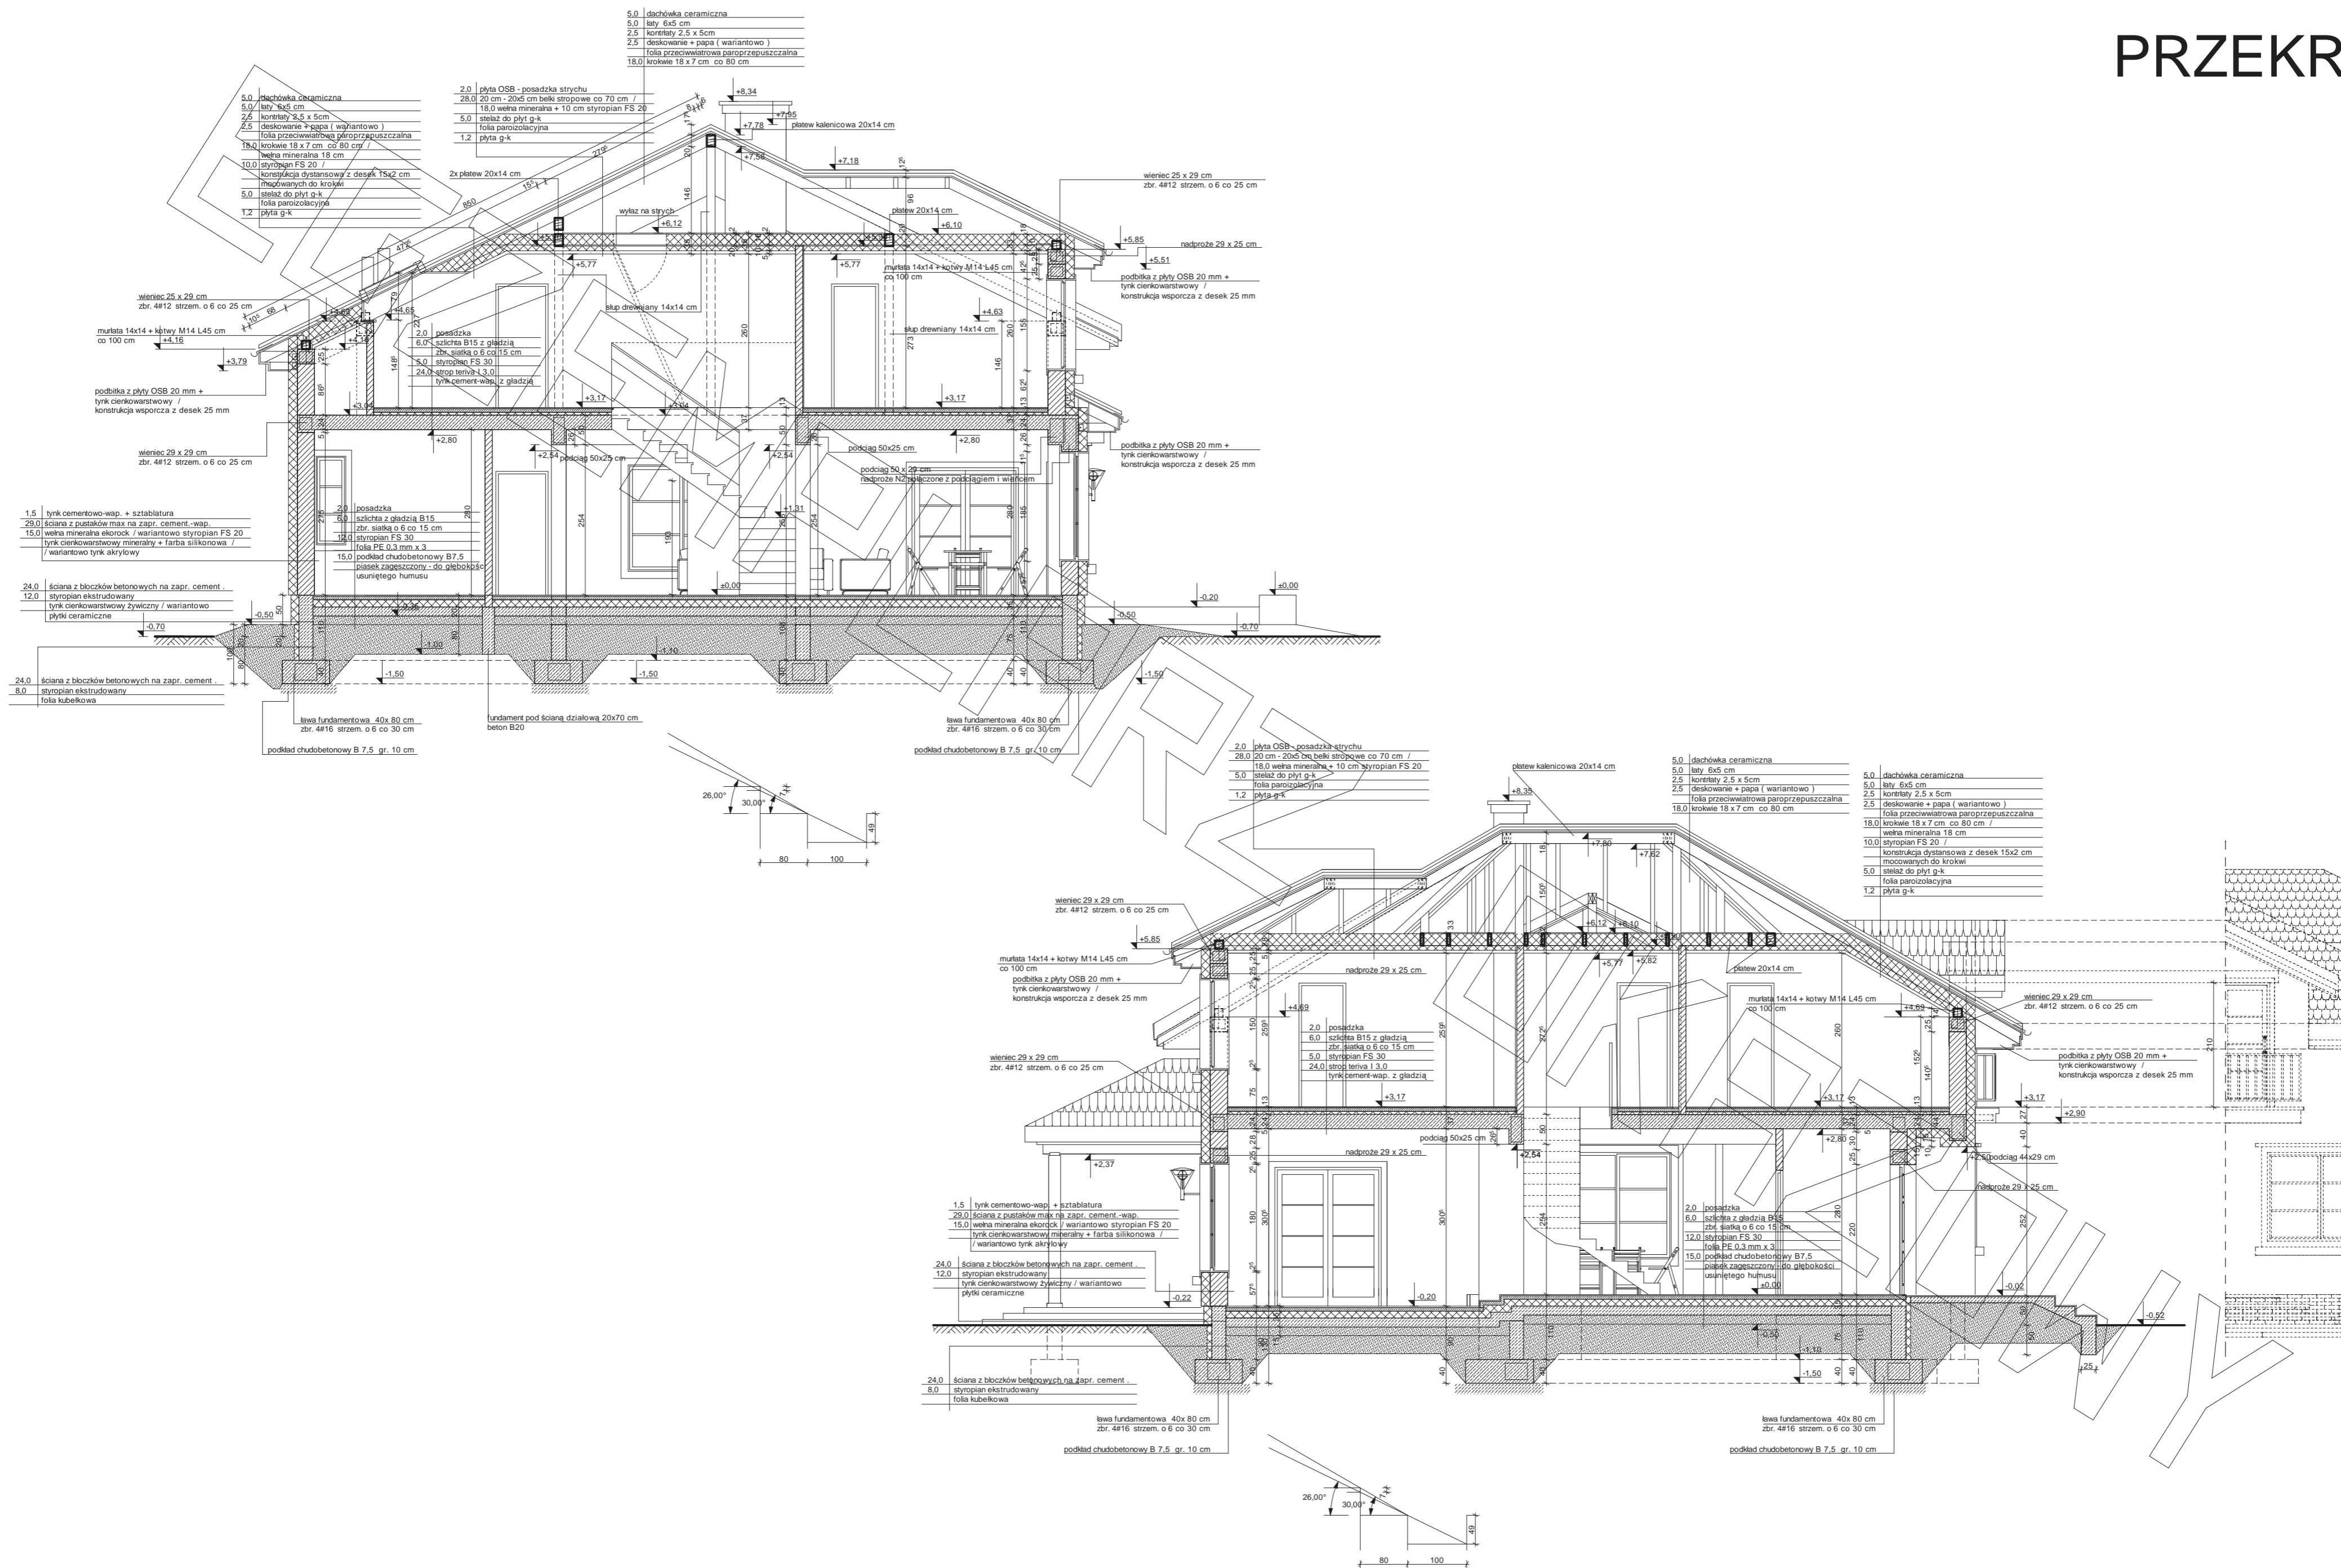

ELEWACJE

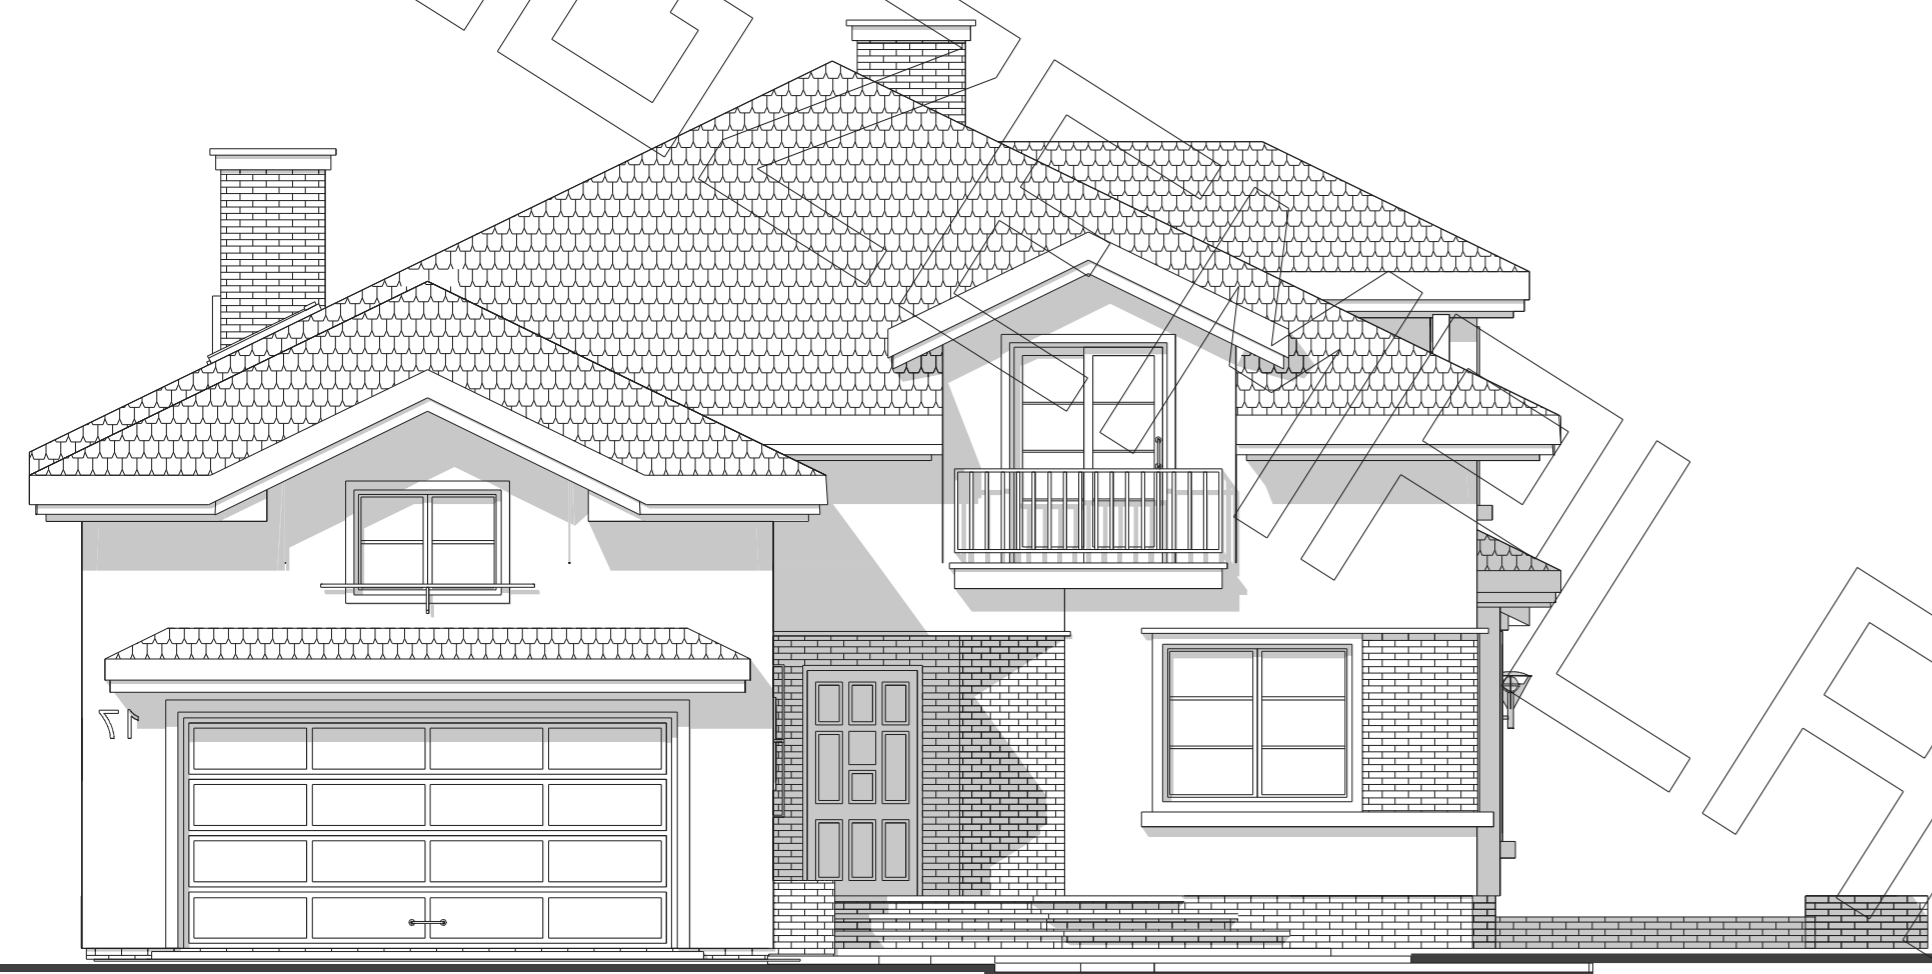

elewacja frontowa



elewacja boczna



elewacja boczna



elewacja tylna