




RZUT PARTERU

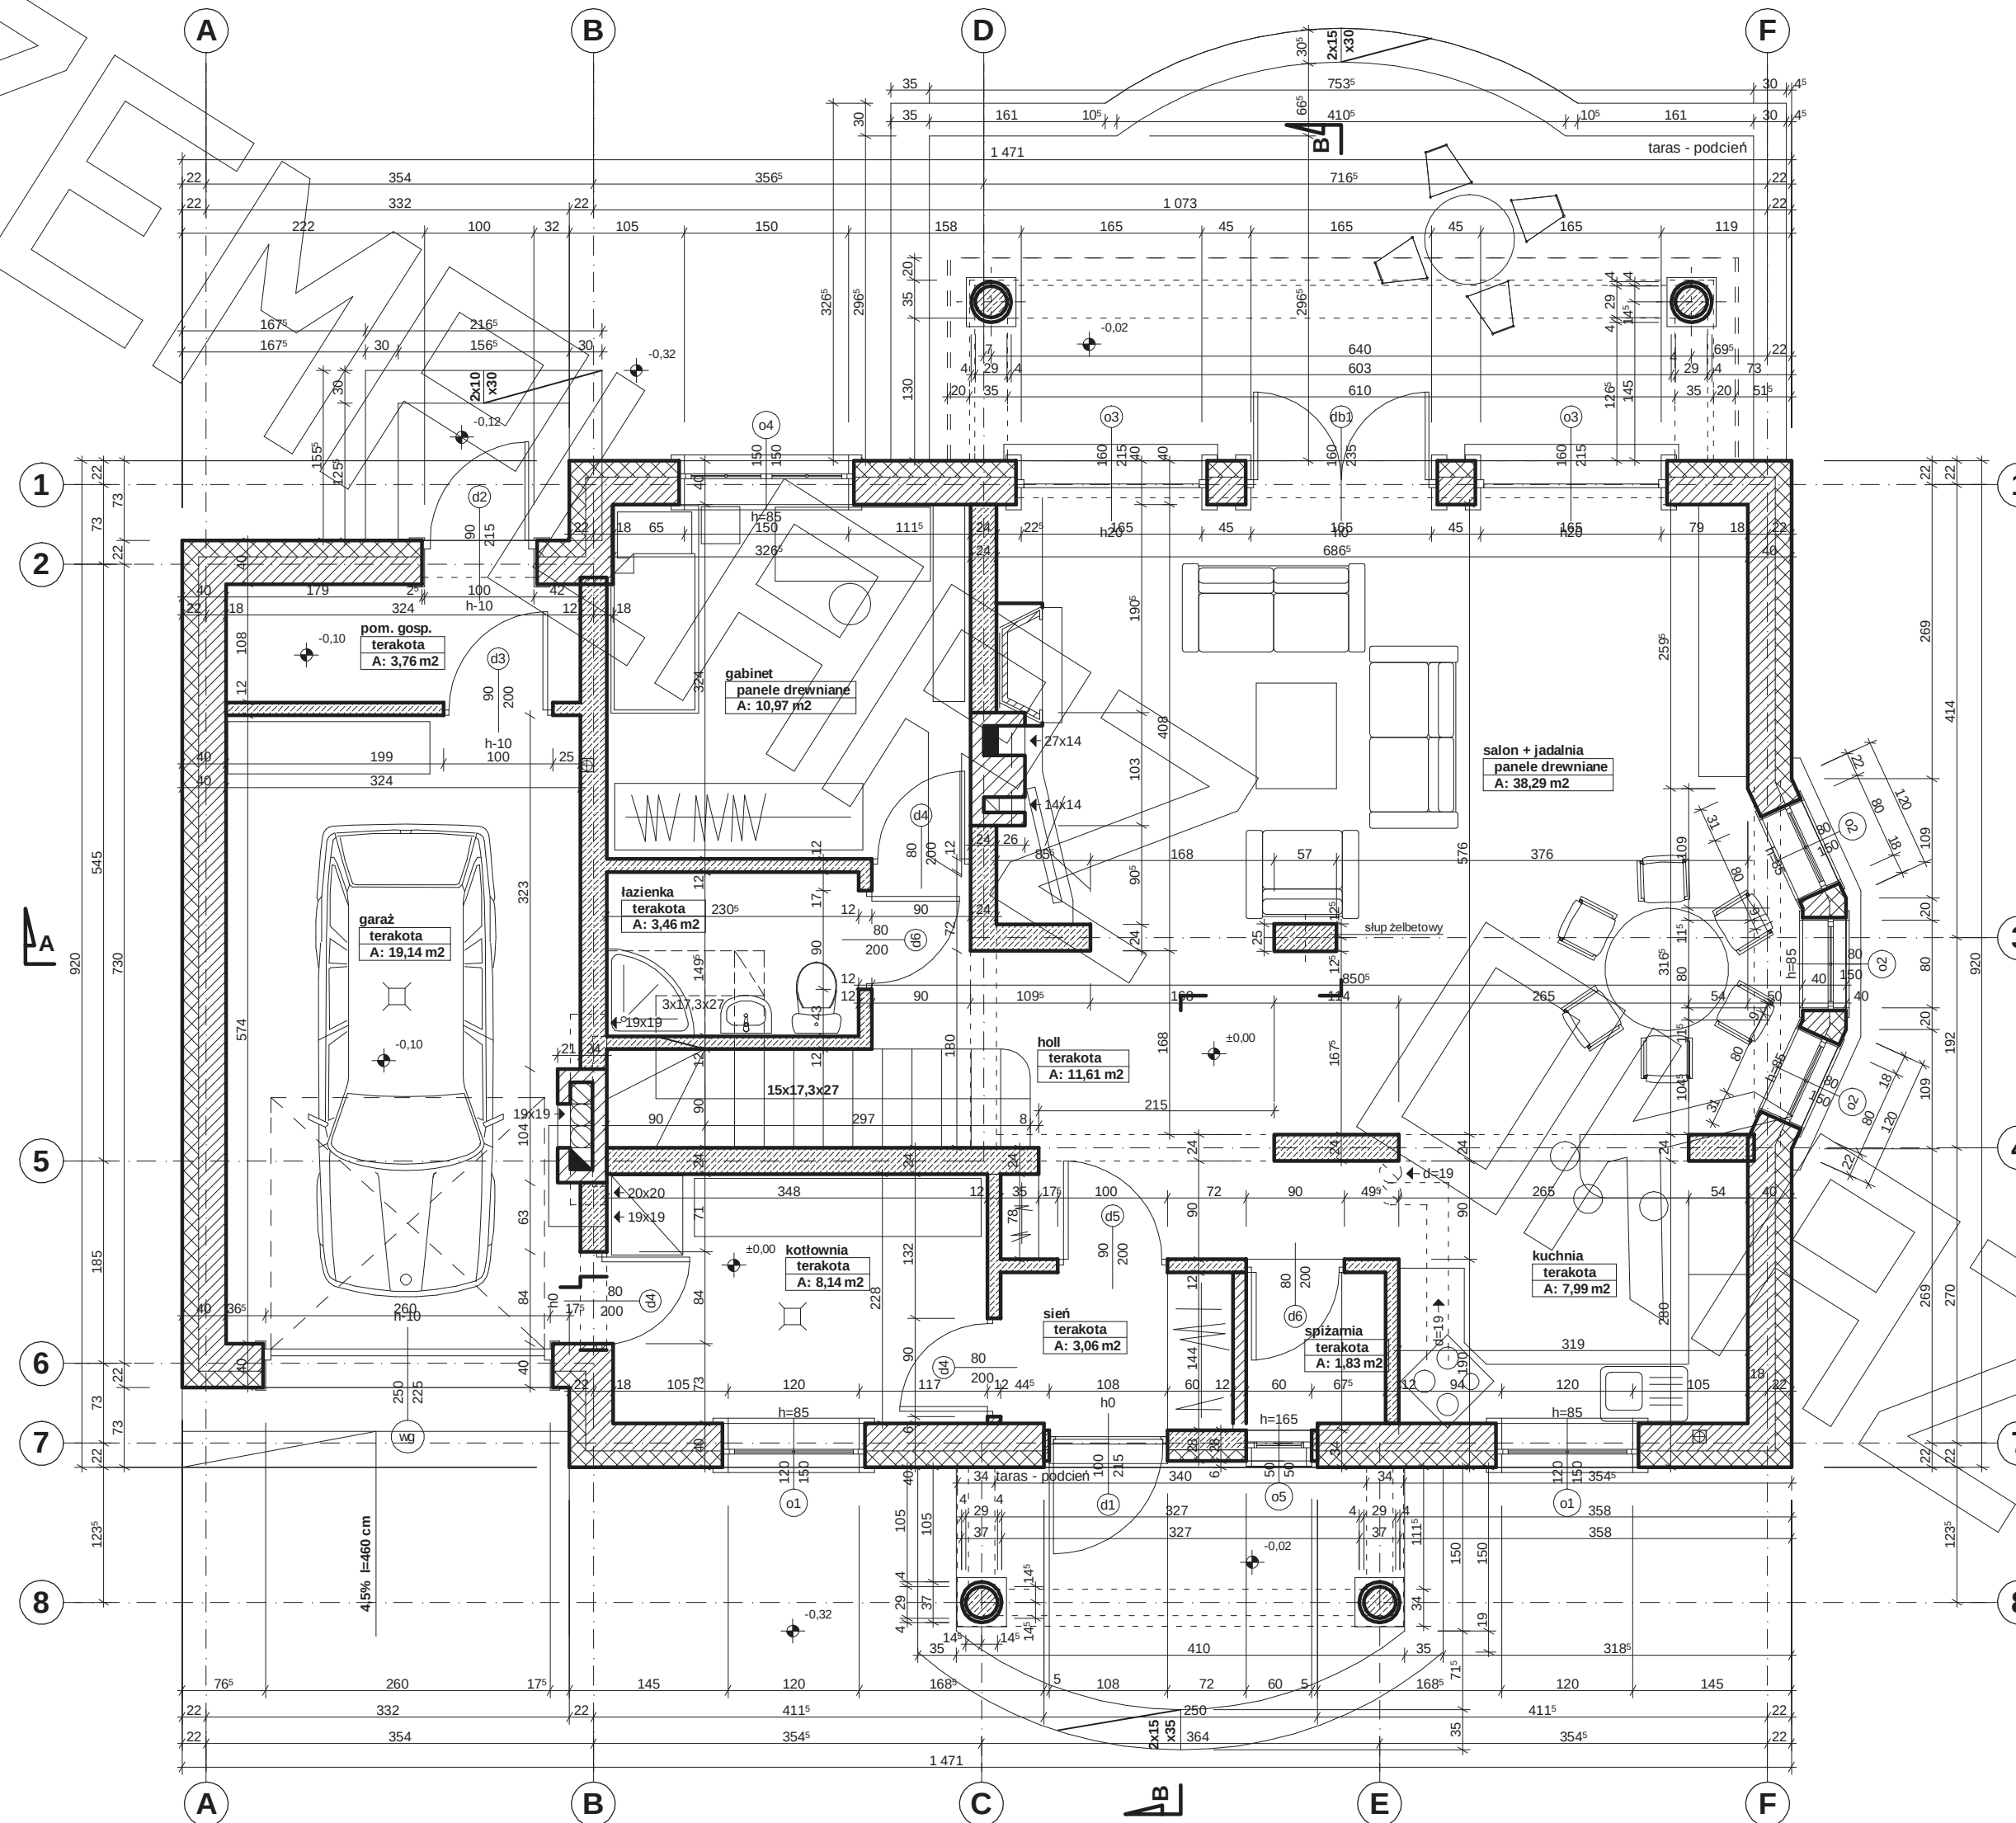

RZUT PODDASZA

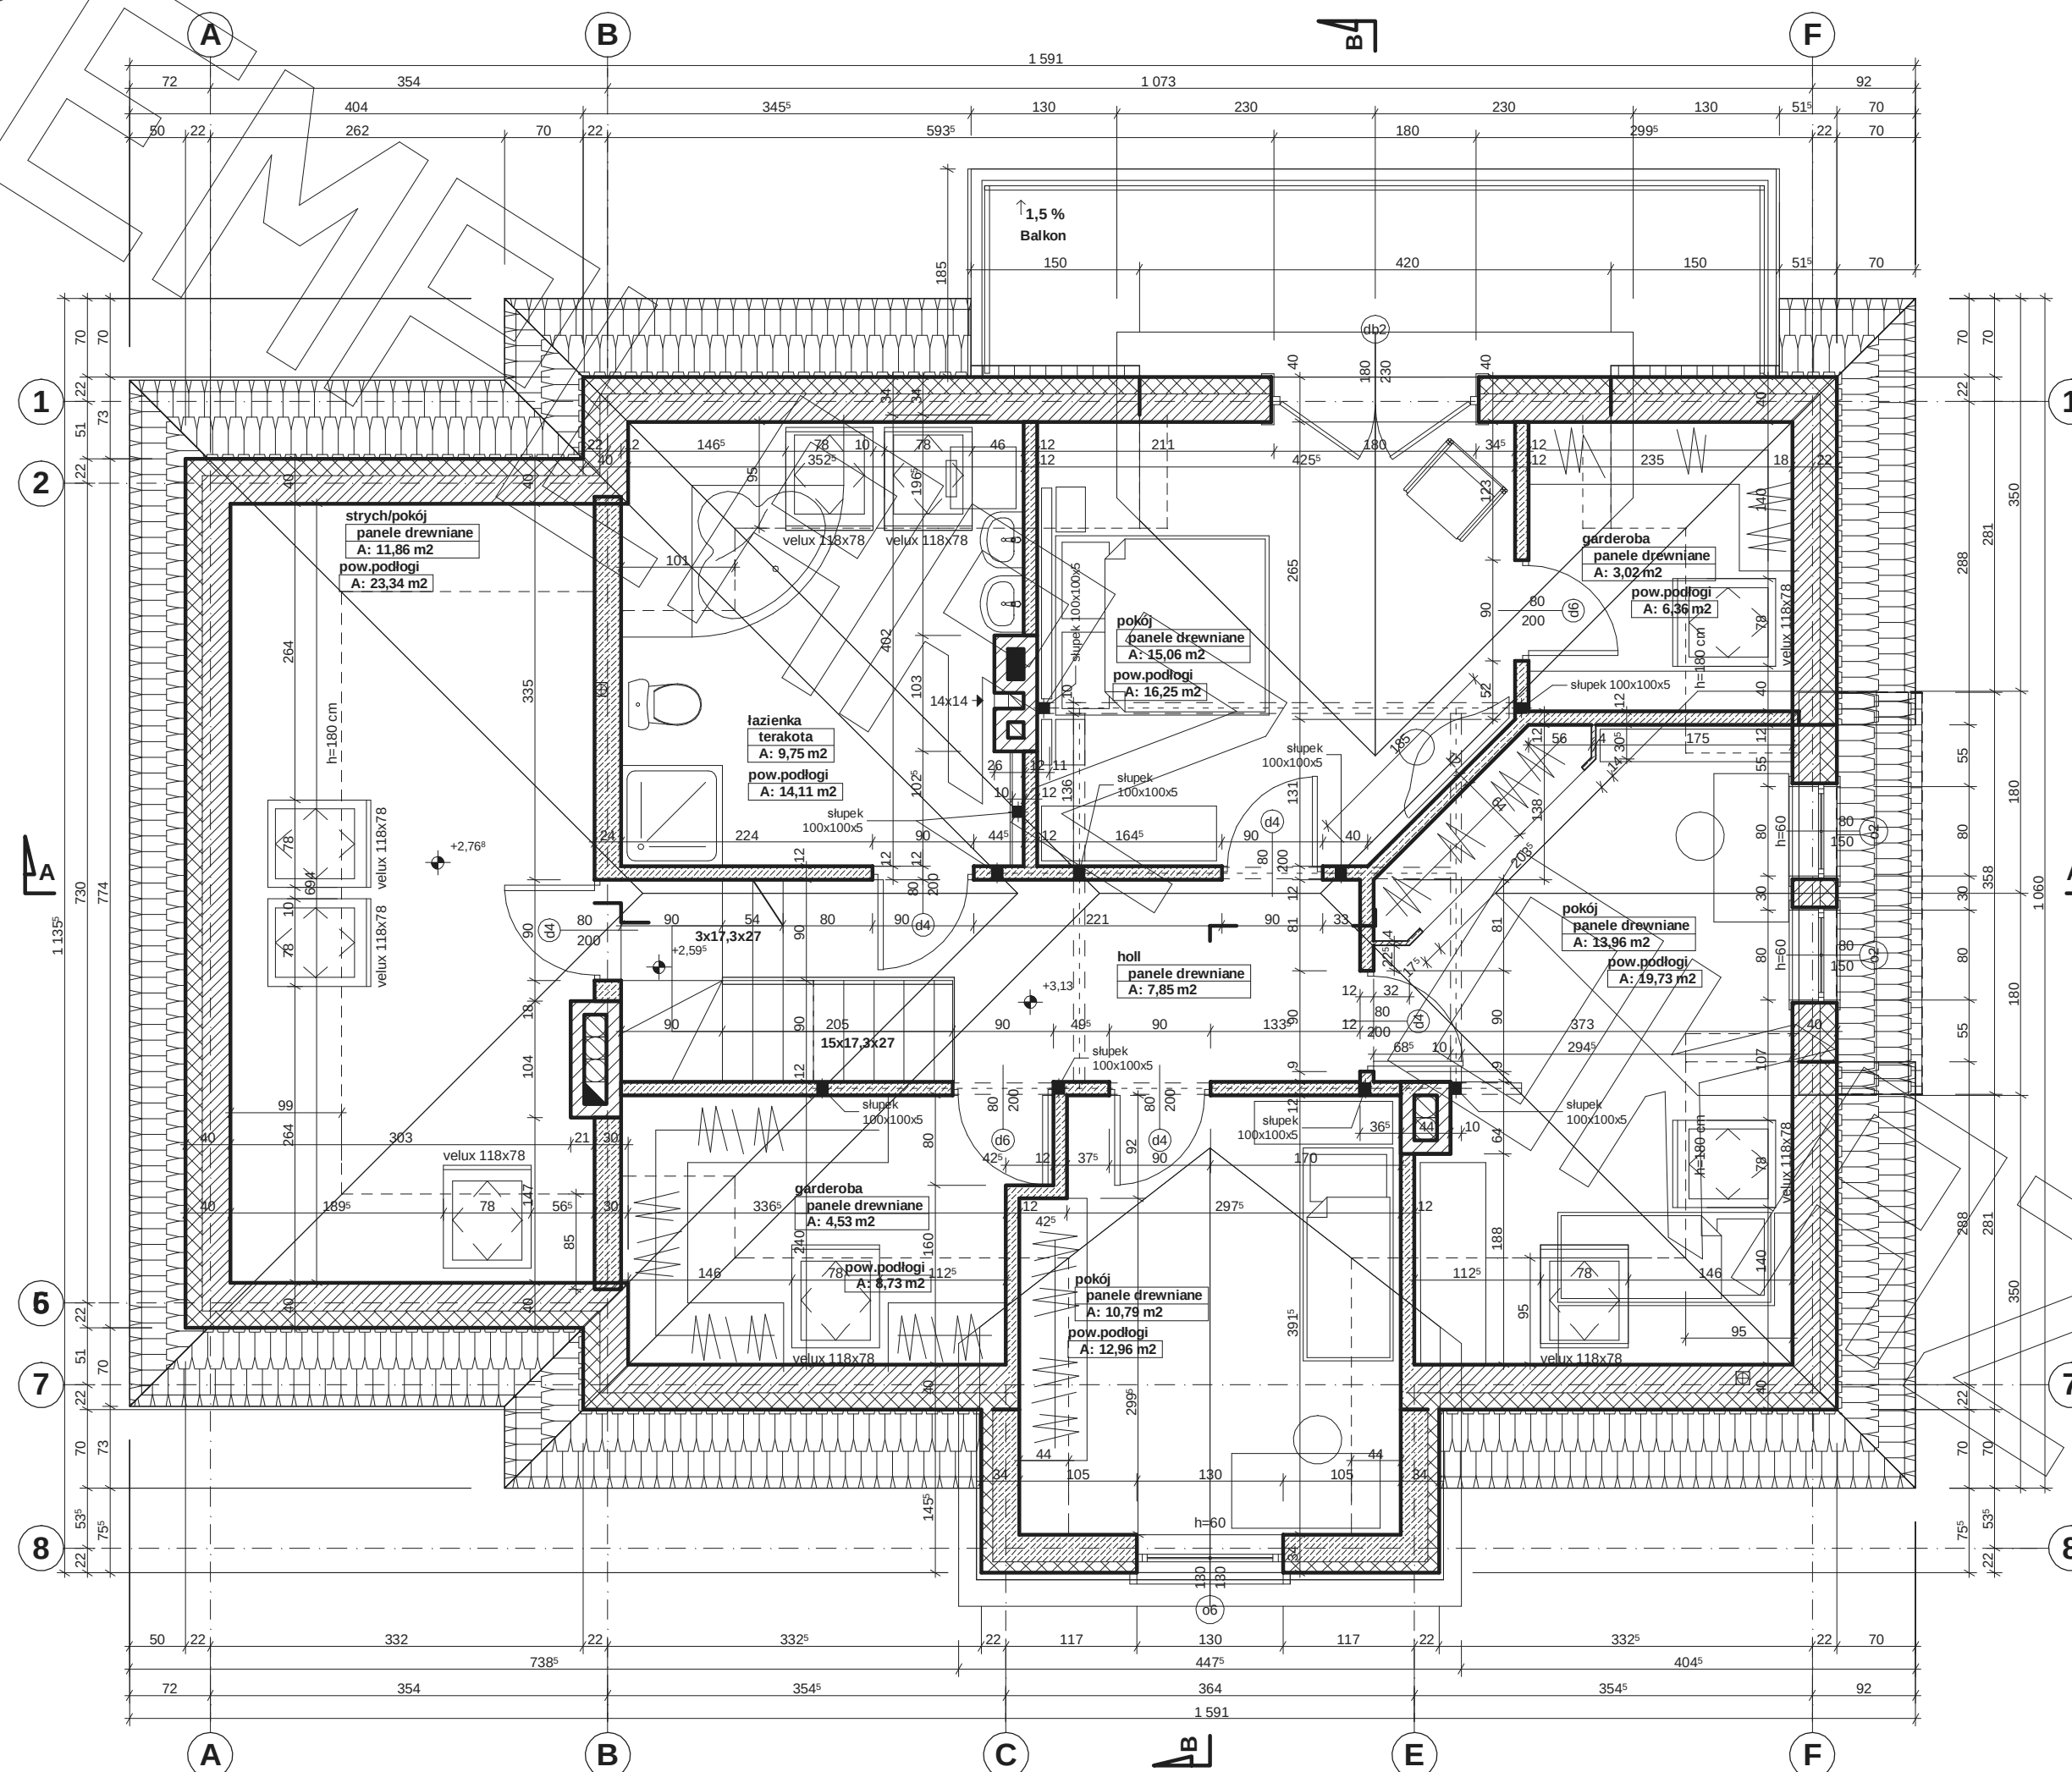


PRZEKRÓJ

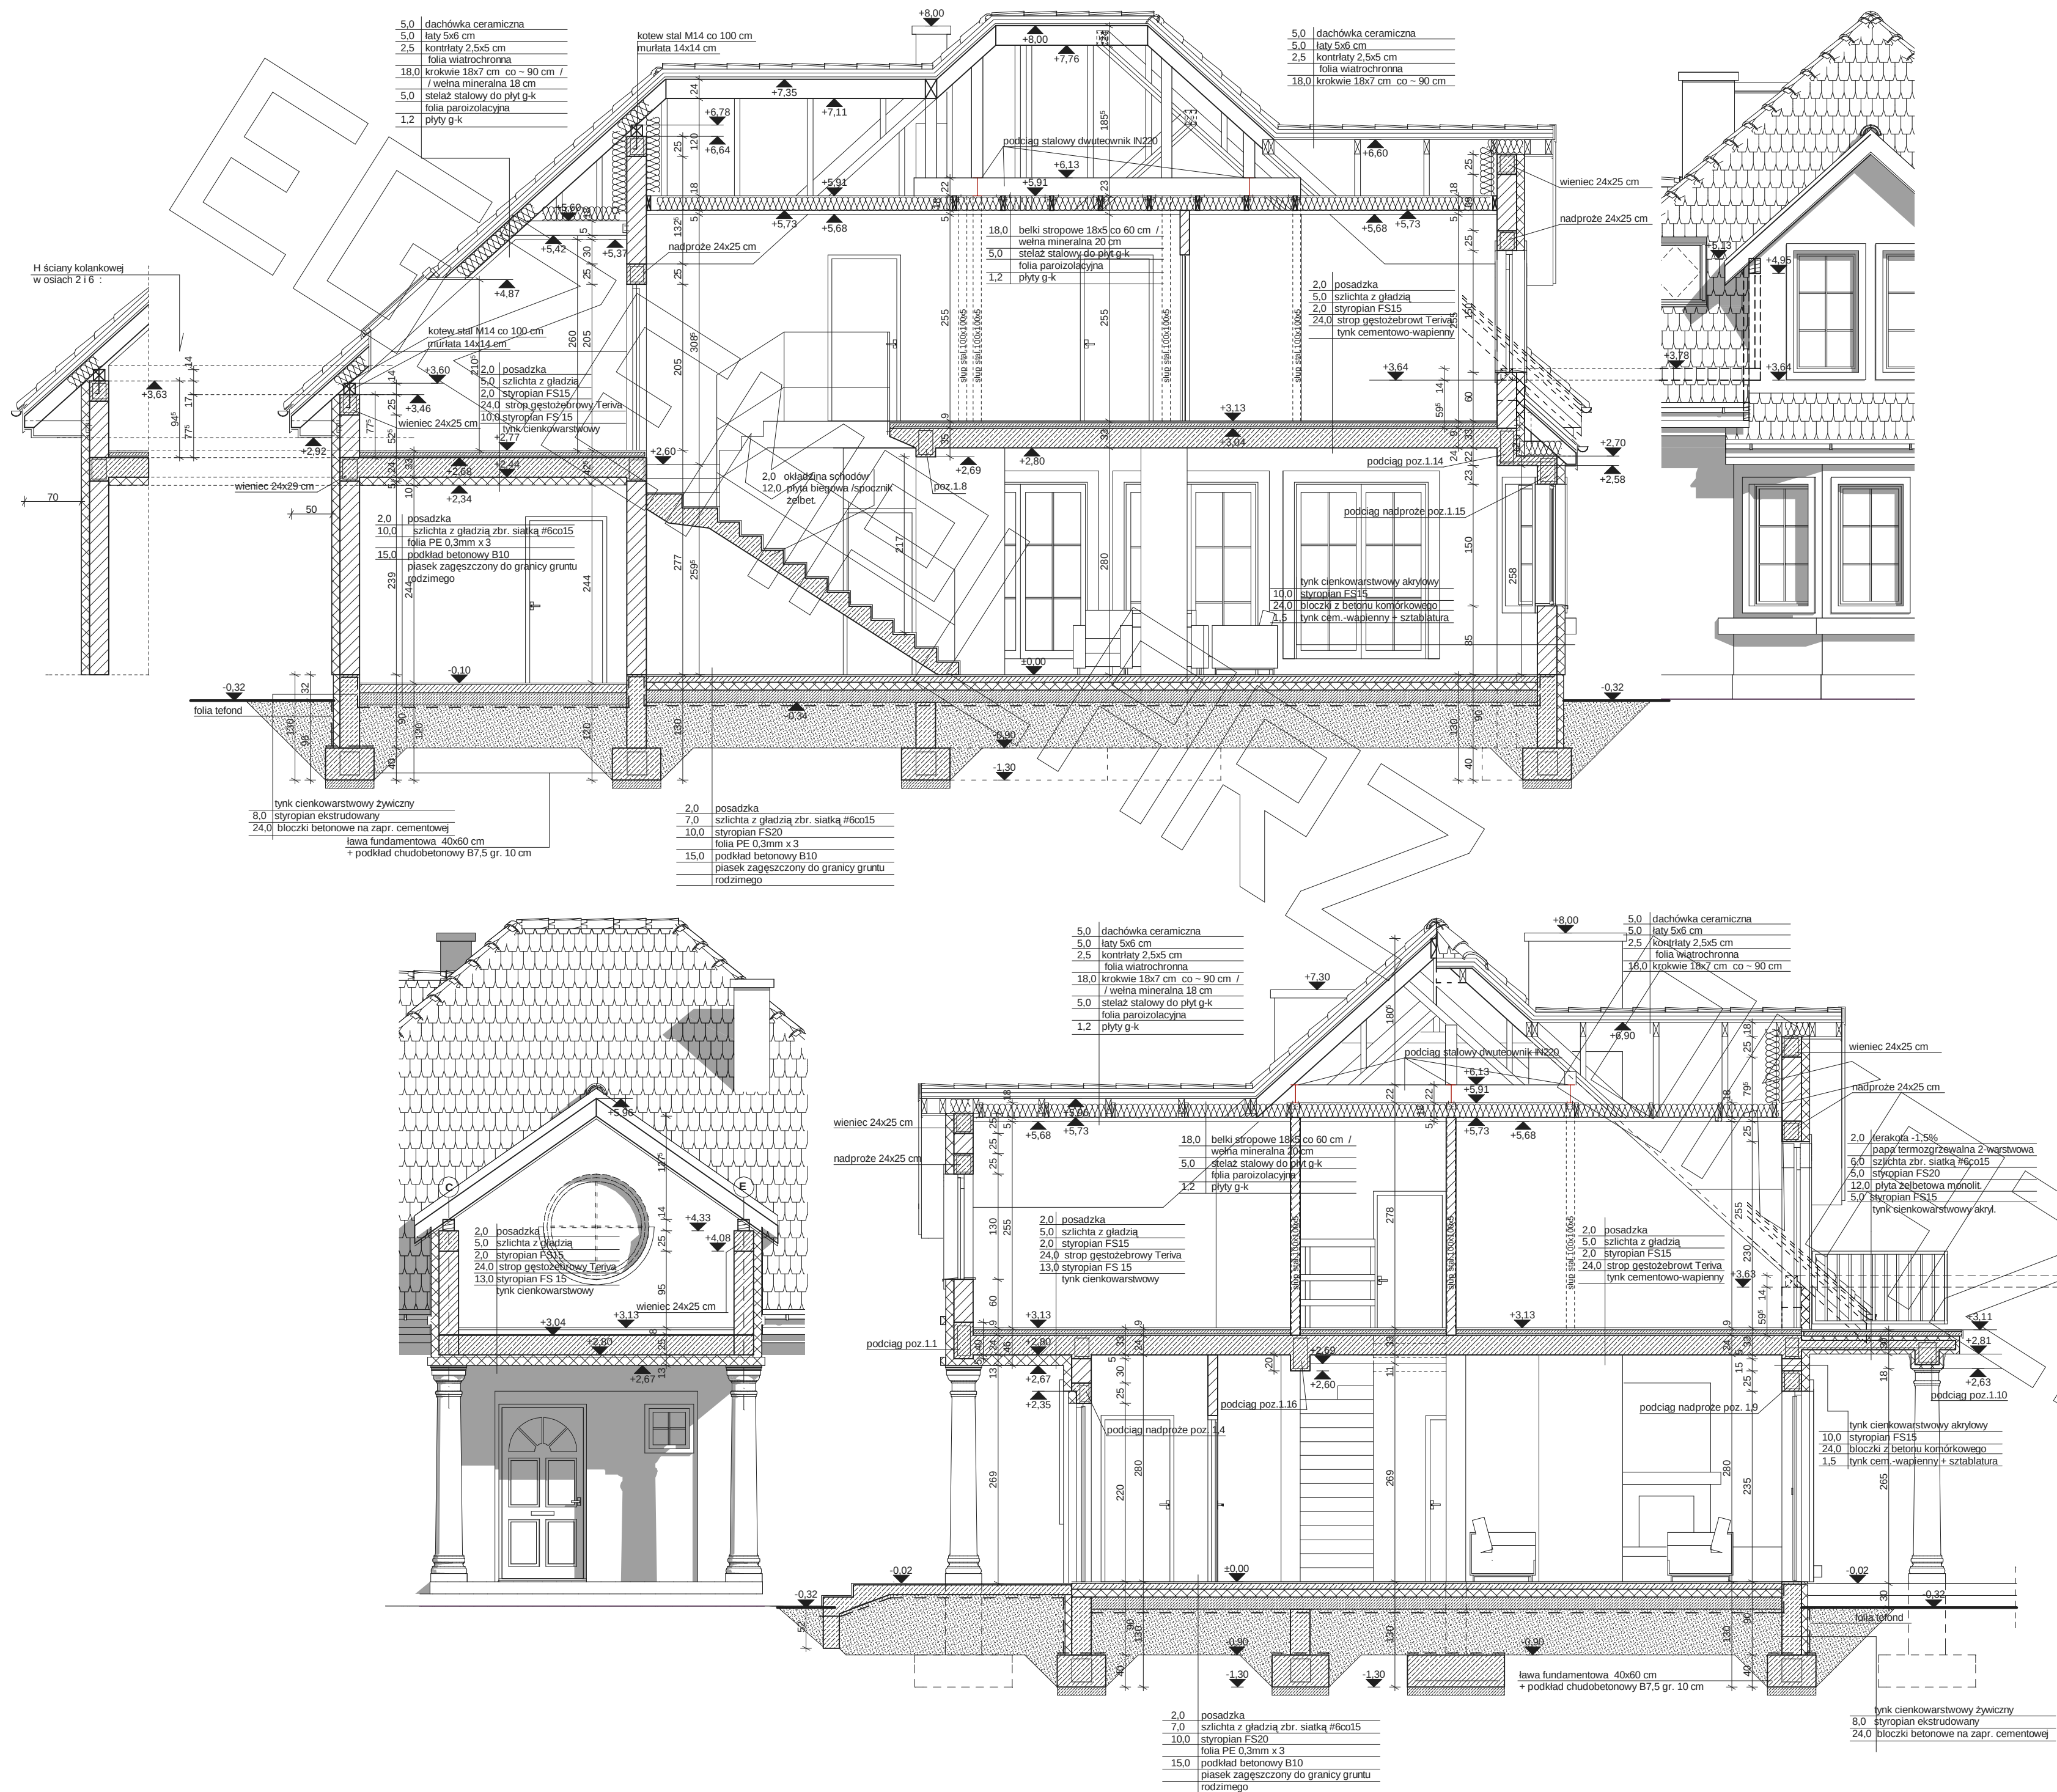



ELEWACJA FRONTOWA

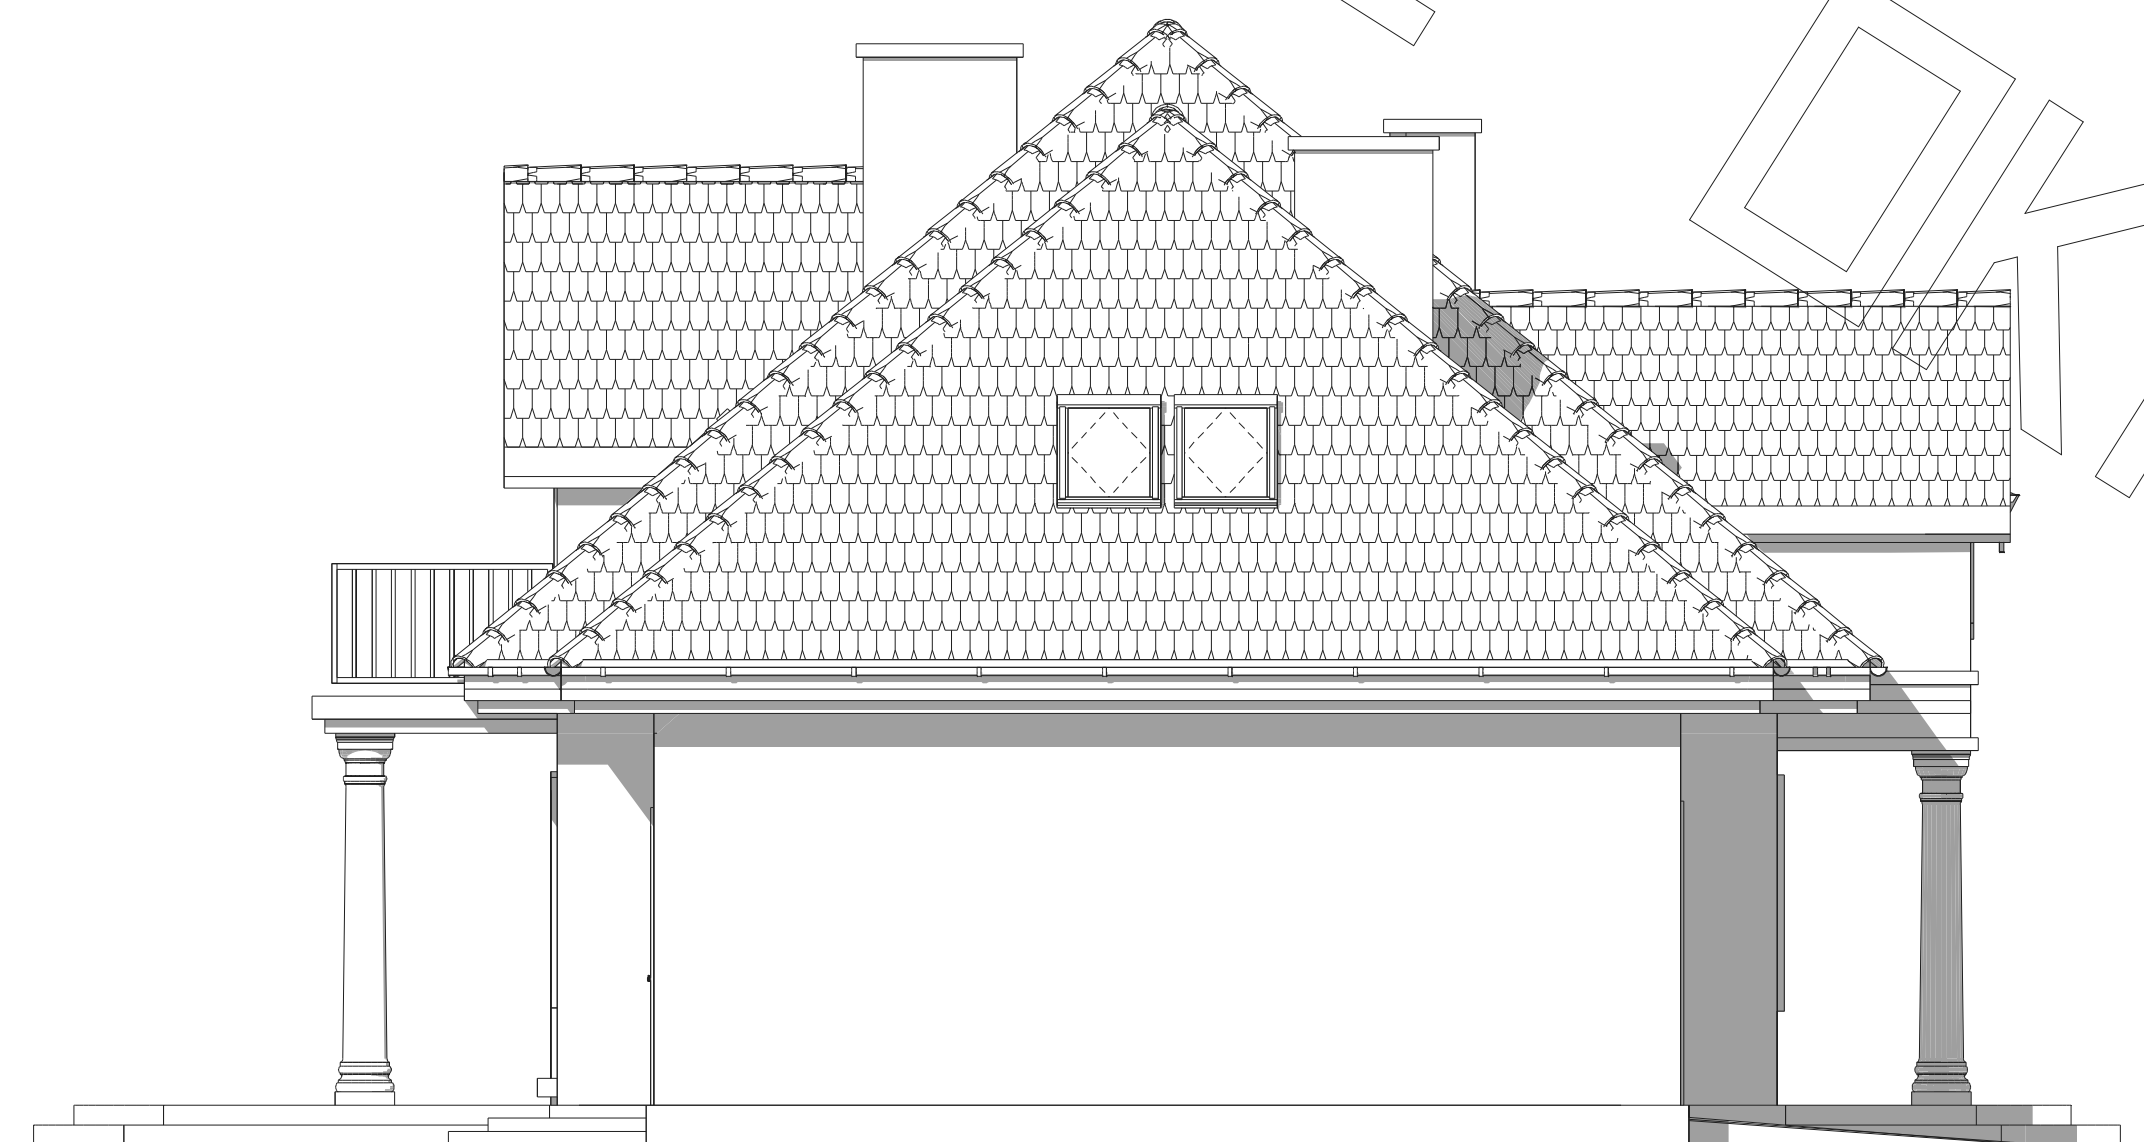

ELEWACJA BOCZNA



ELEWACJA OGRODOWA



ELEWACJA BOCZNA