




# RZUT PODDASZA

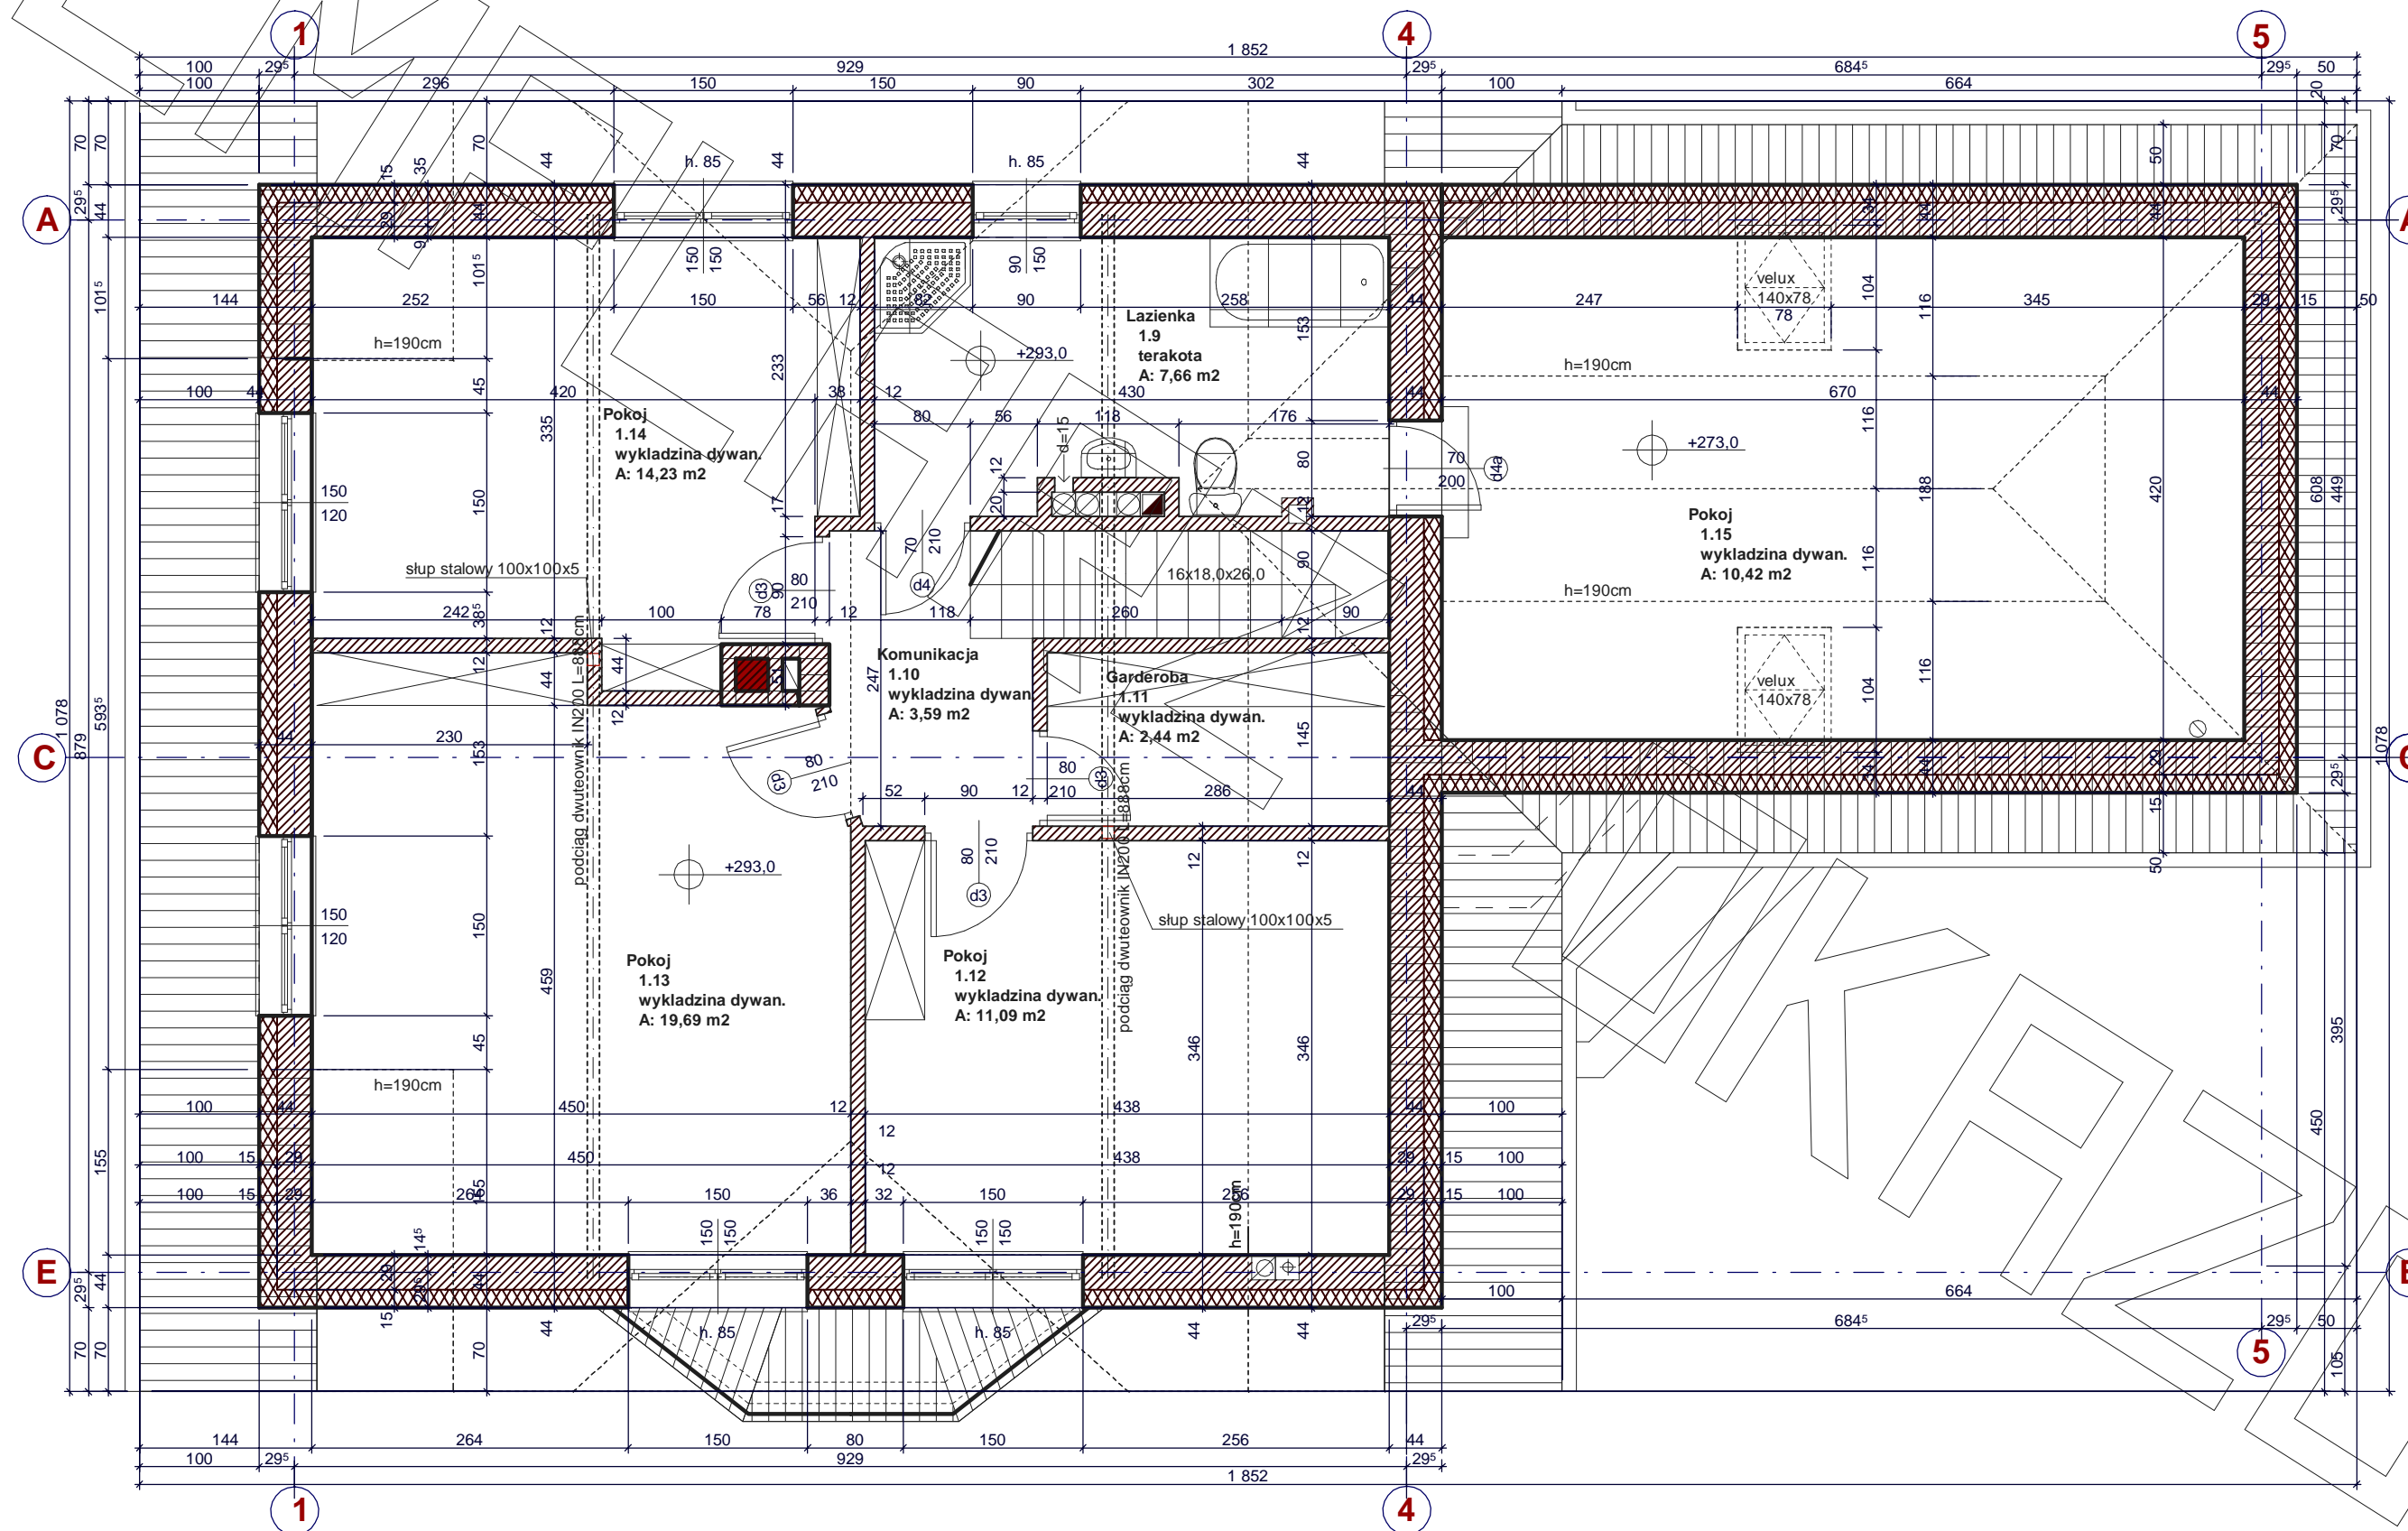




# RZUT PODDASZA - WARIANT

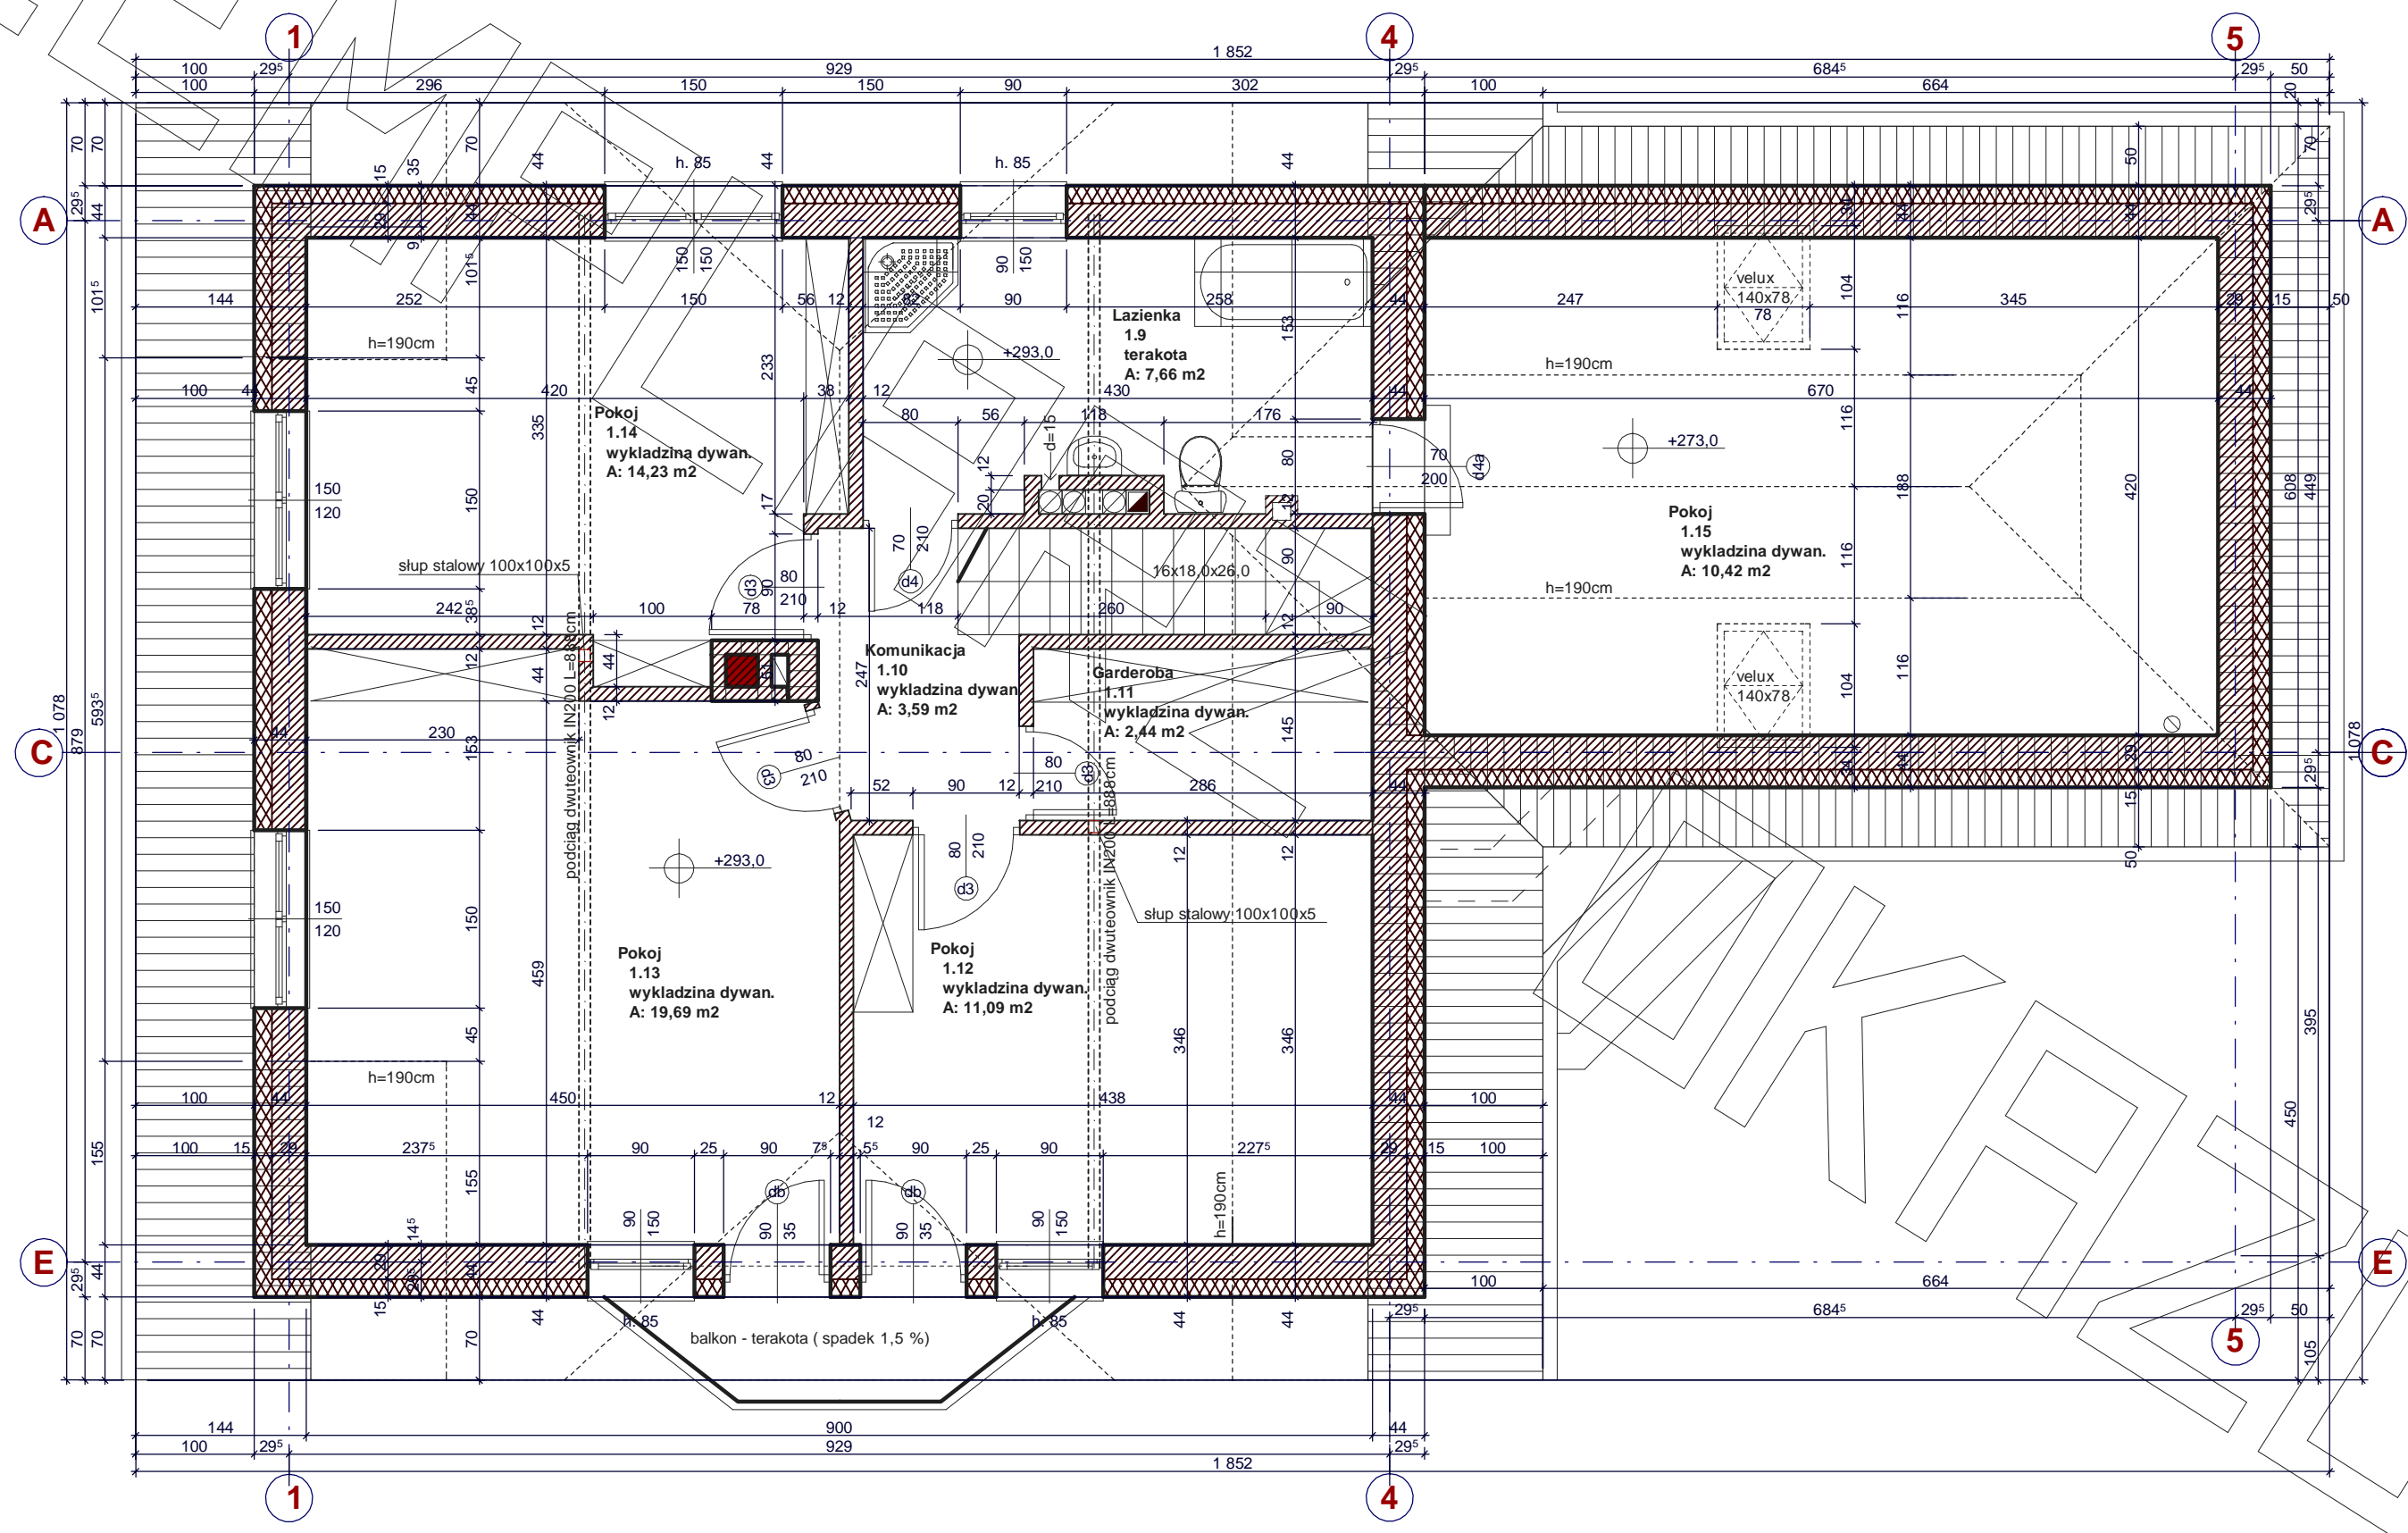

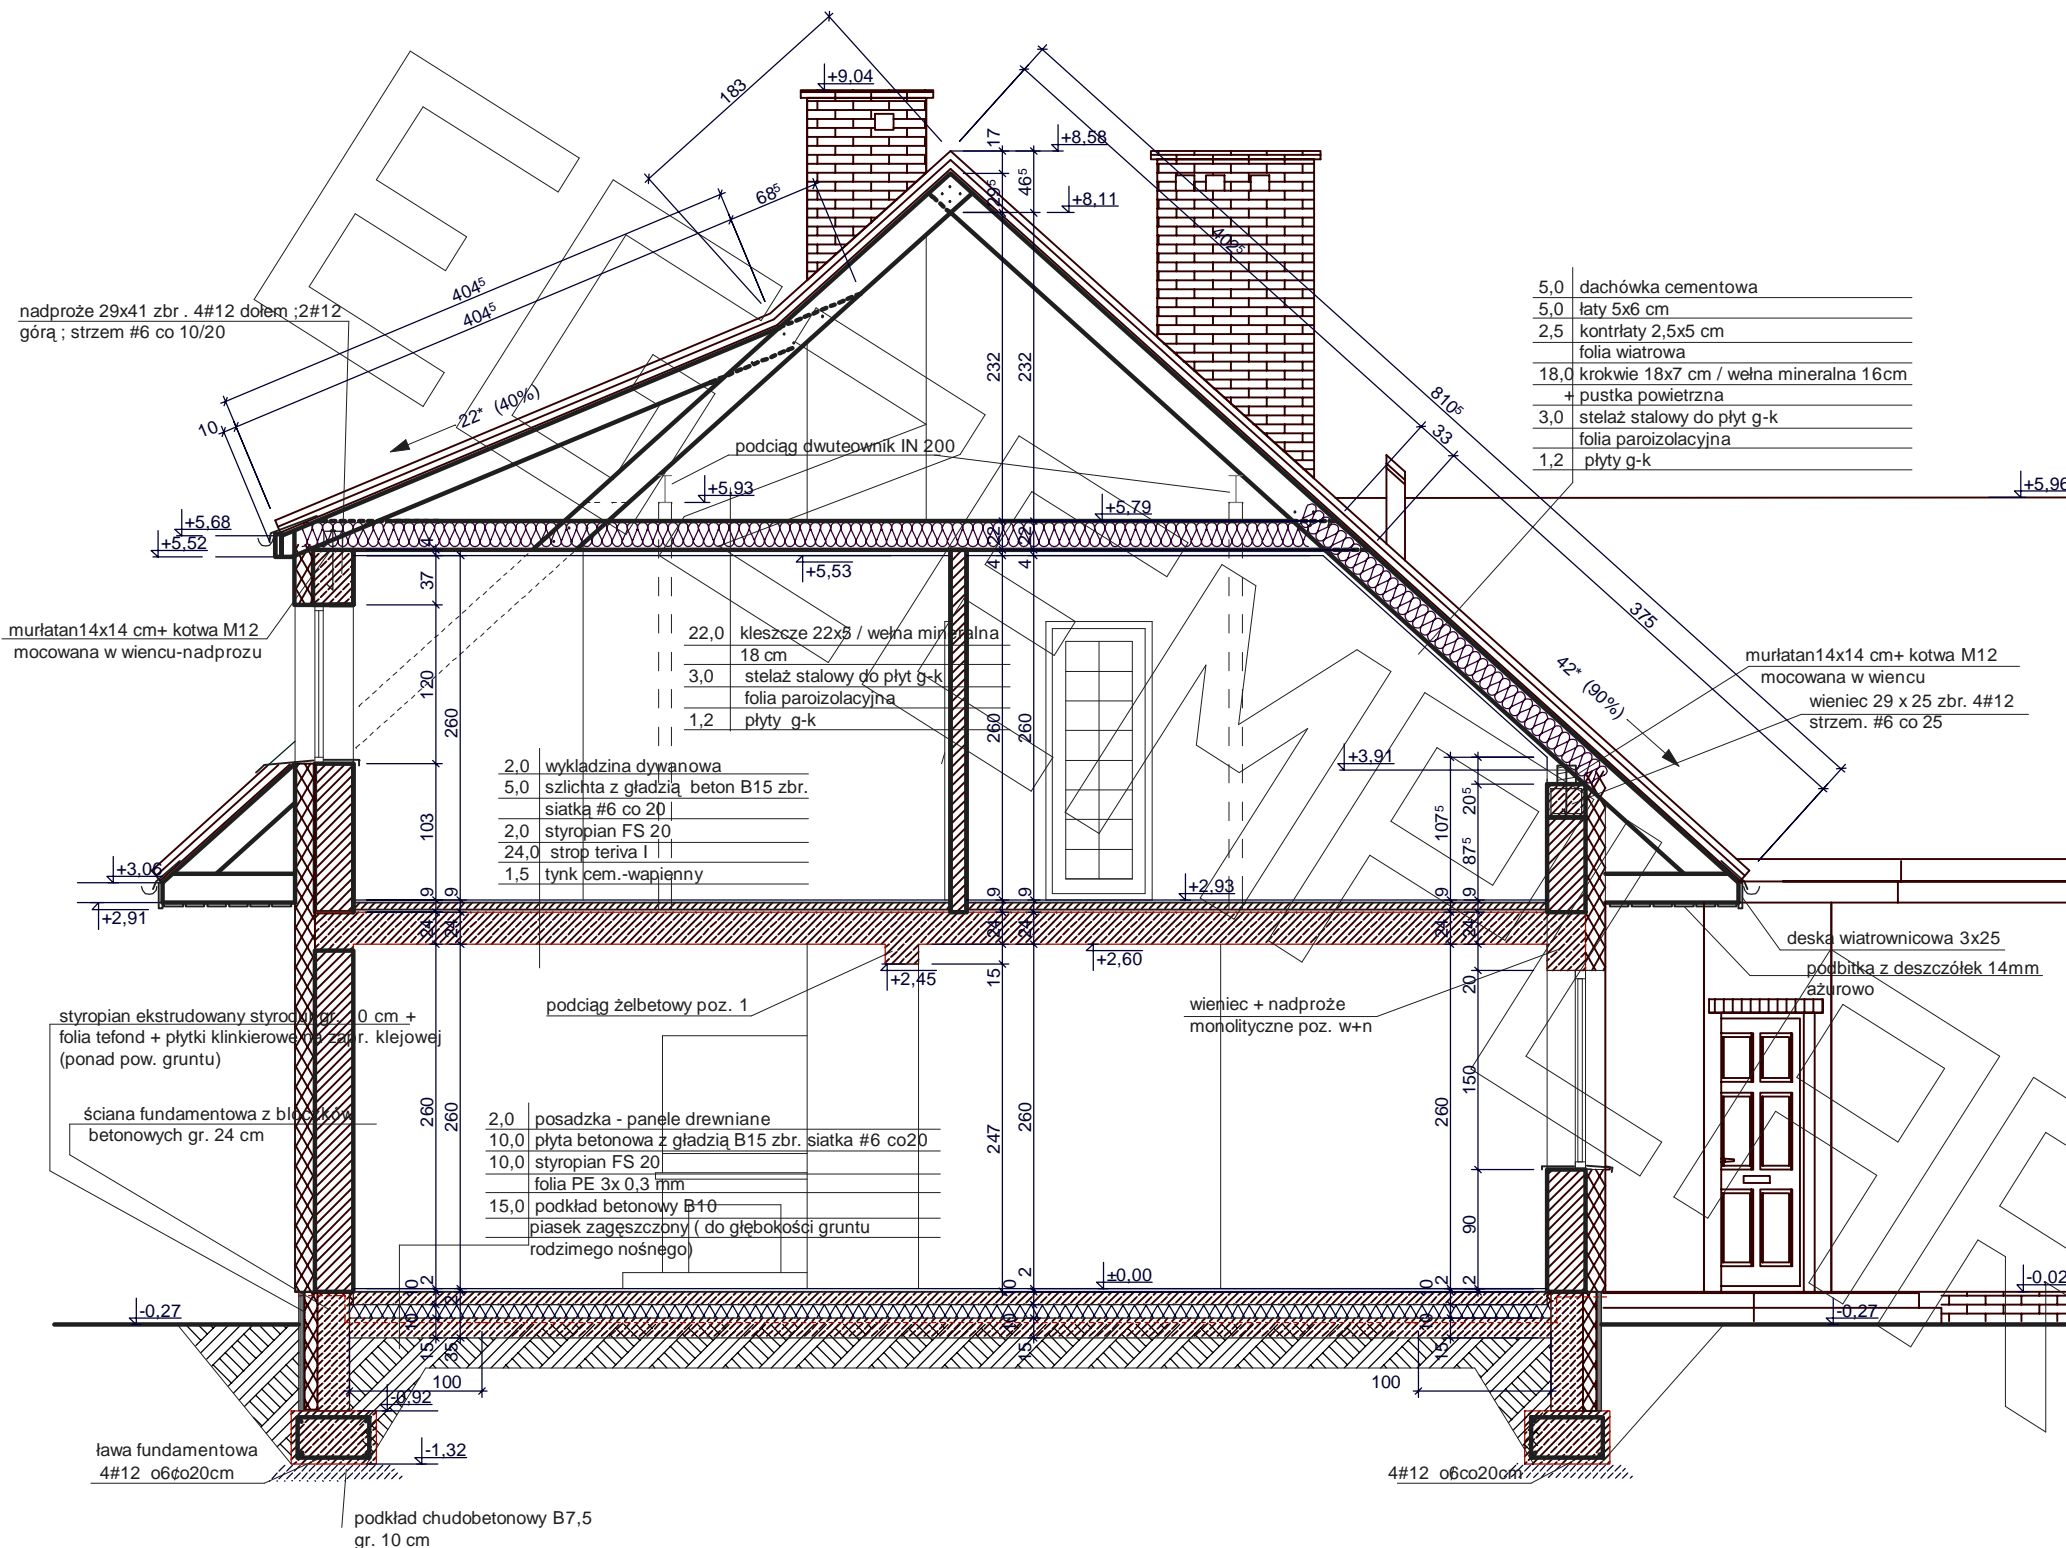


elewacja frontowa :

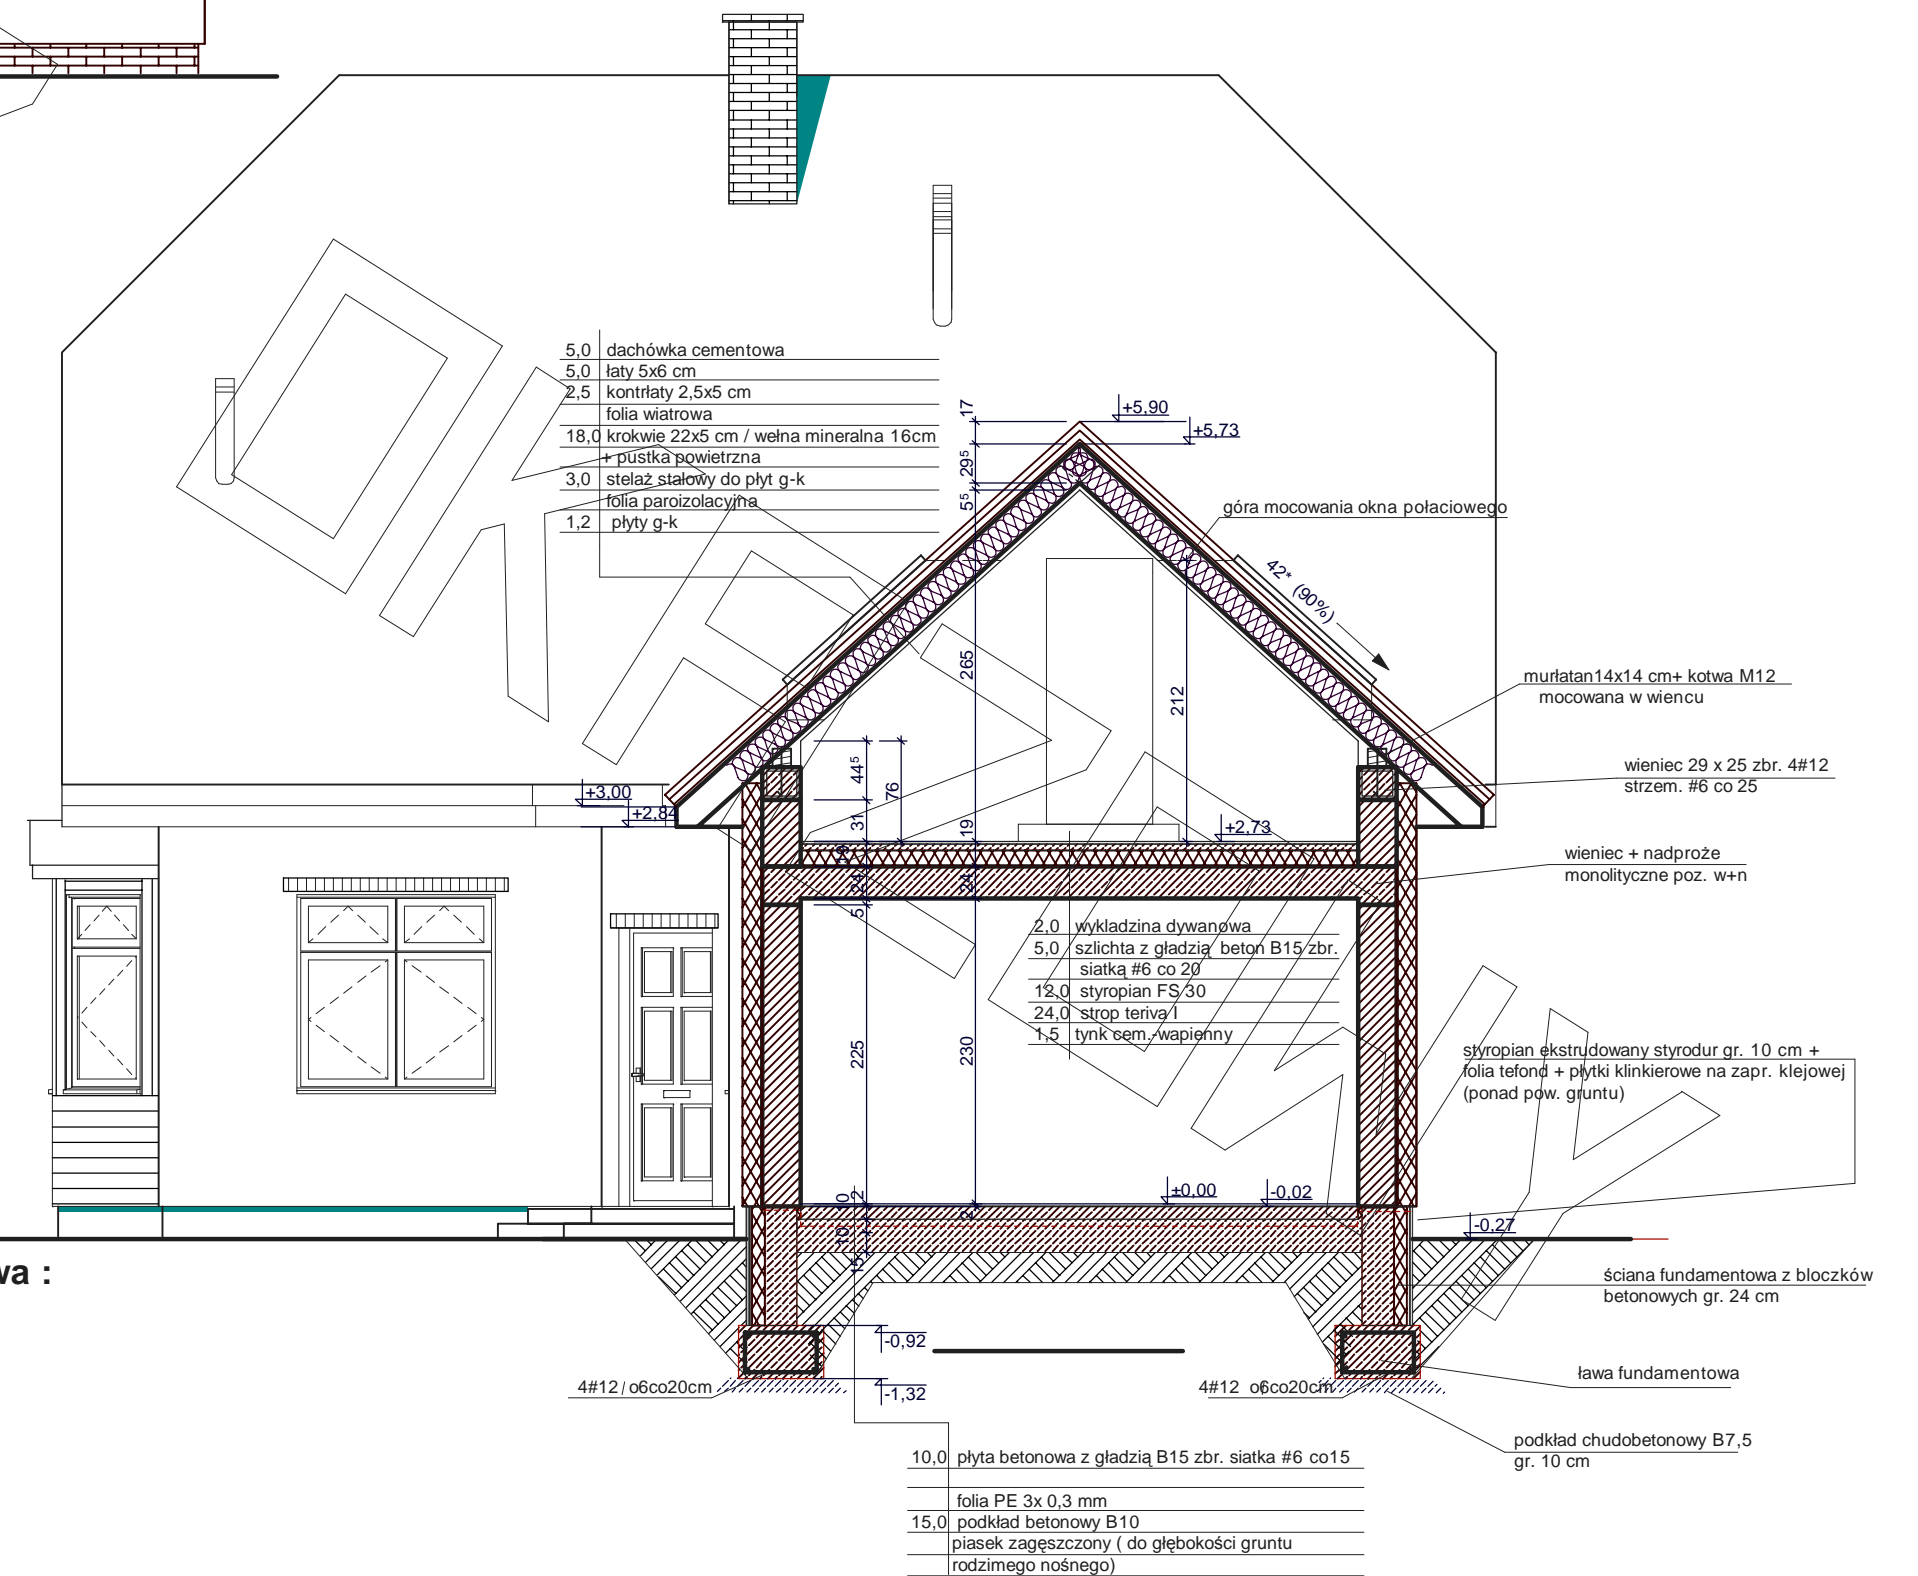




# ELEWACJE

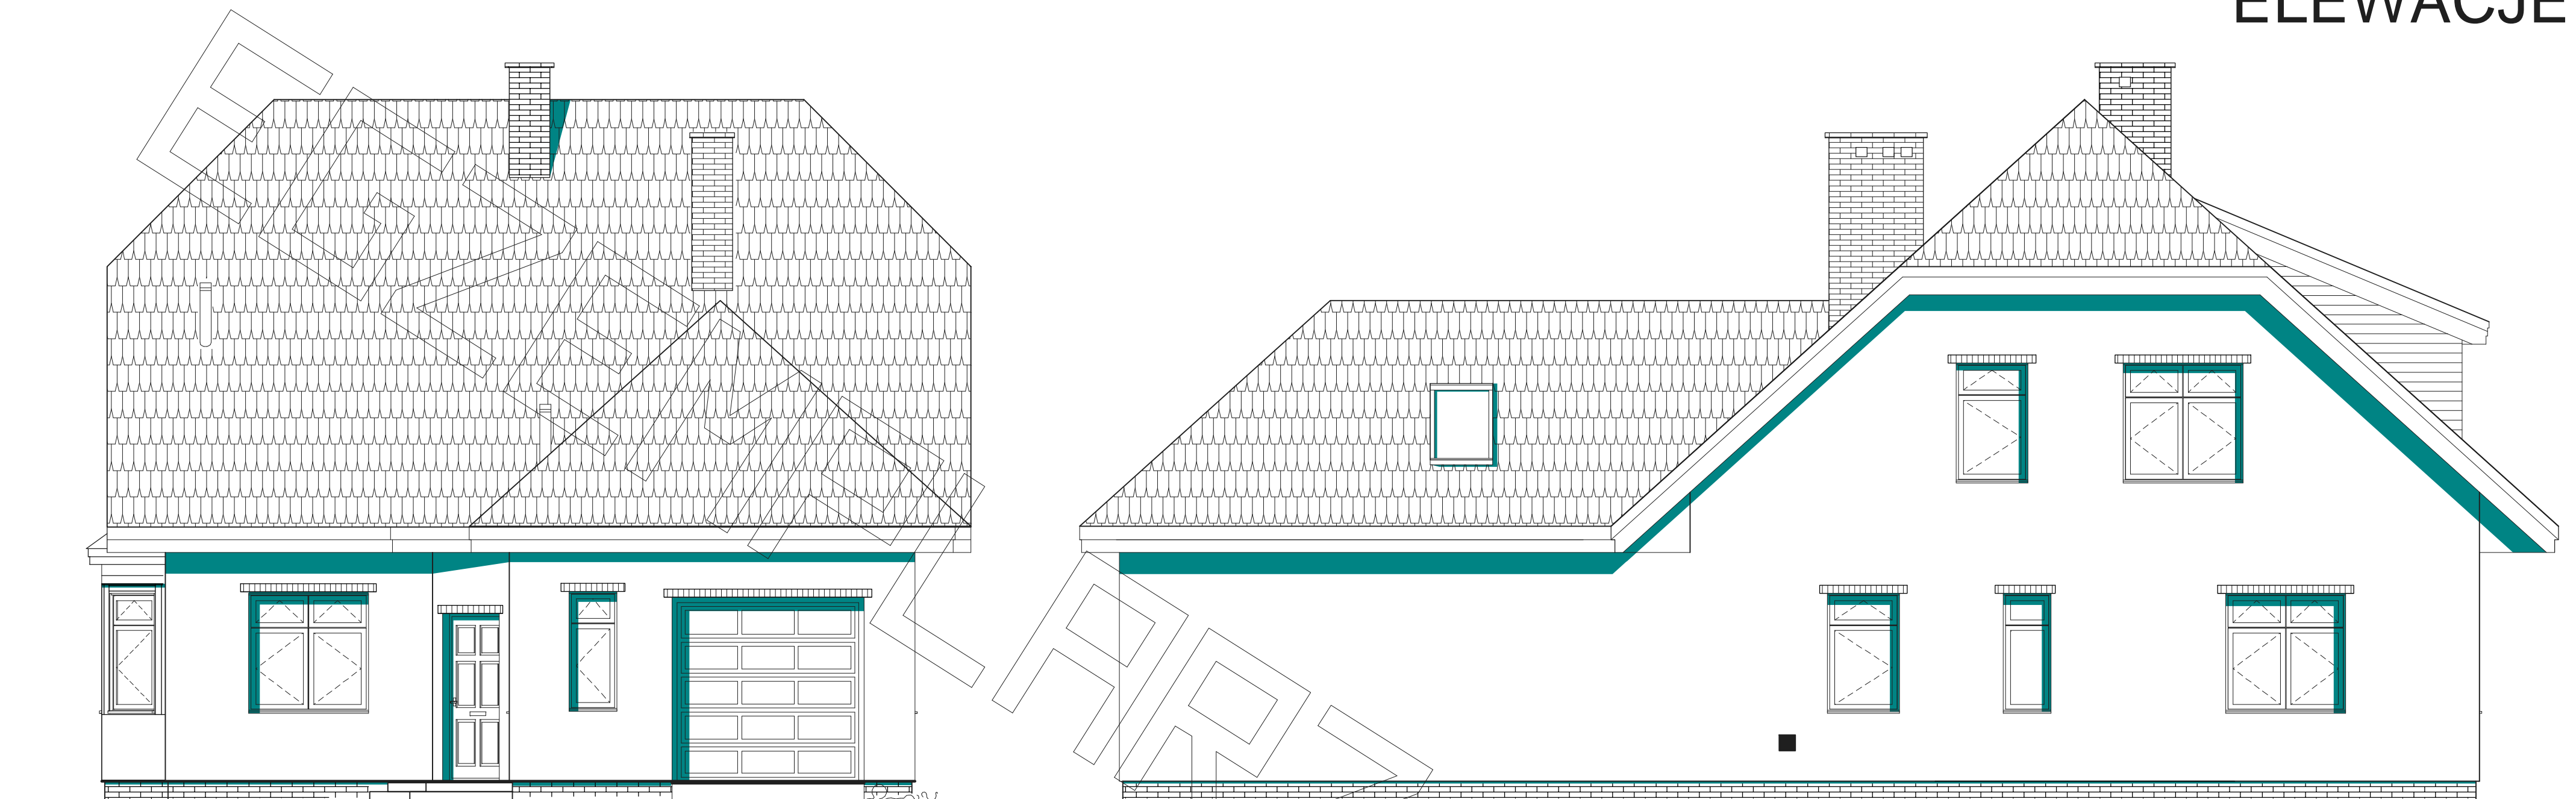

elewacja frontowa :

elewacja boczna :

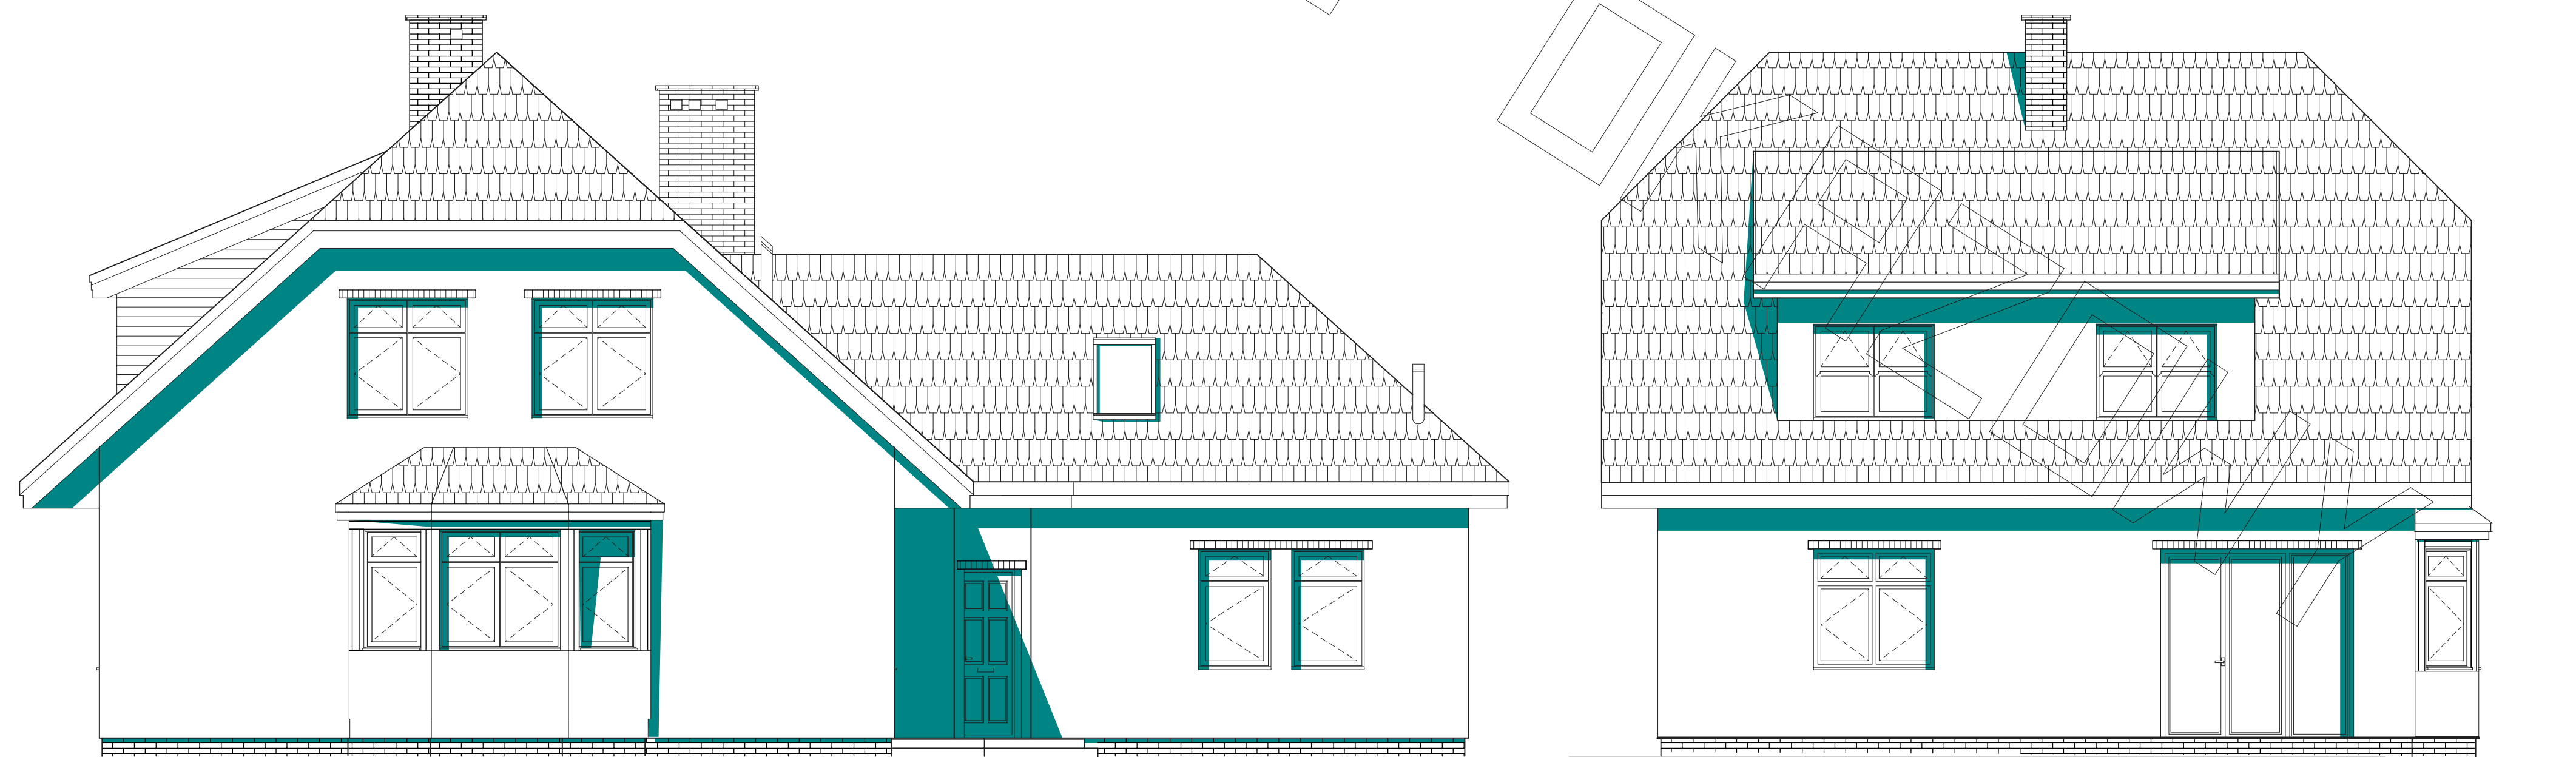

elewacja boczna :

elewacja ogrodowa :