




RZUT PODDASZA

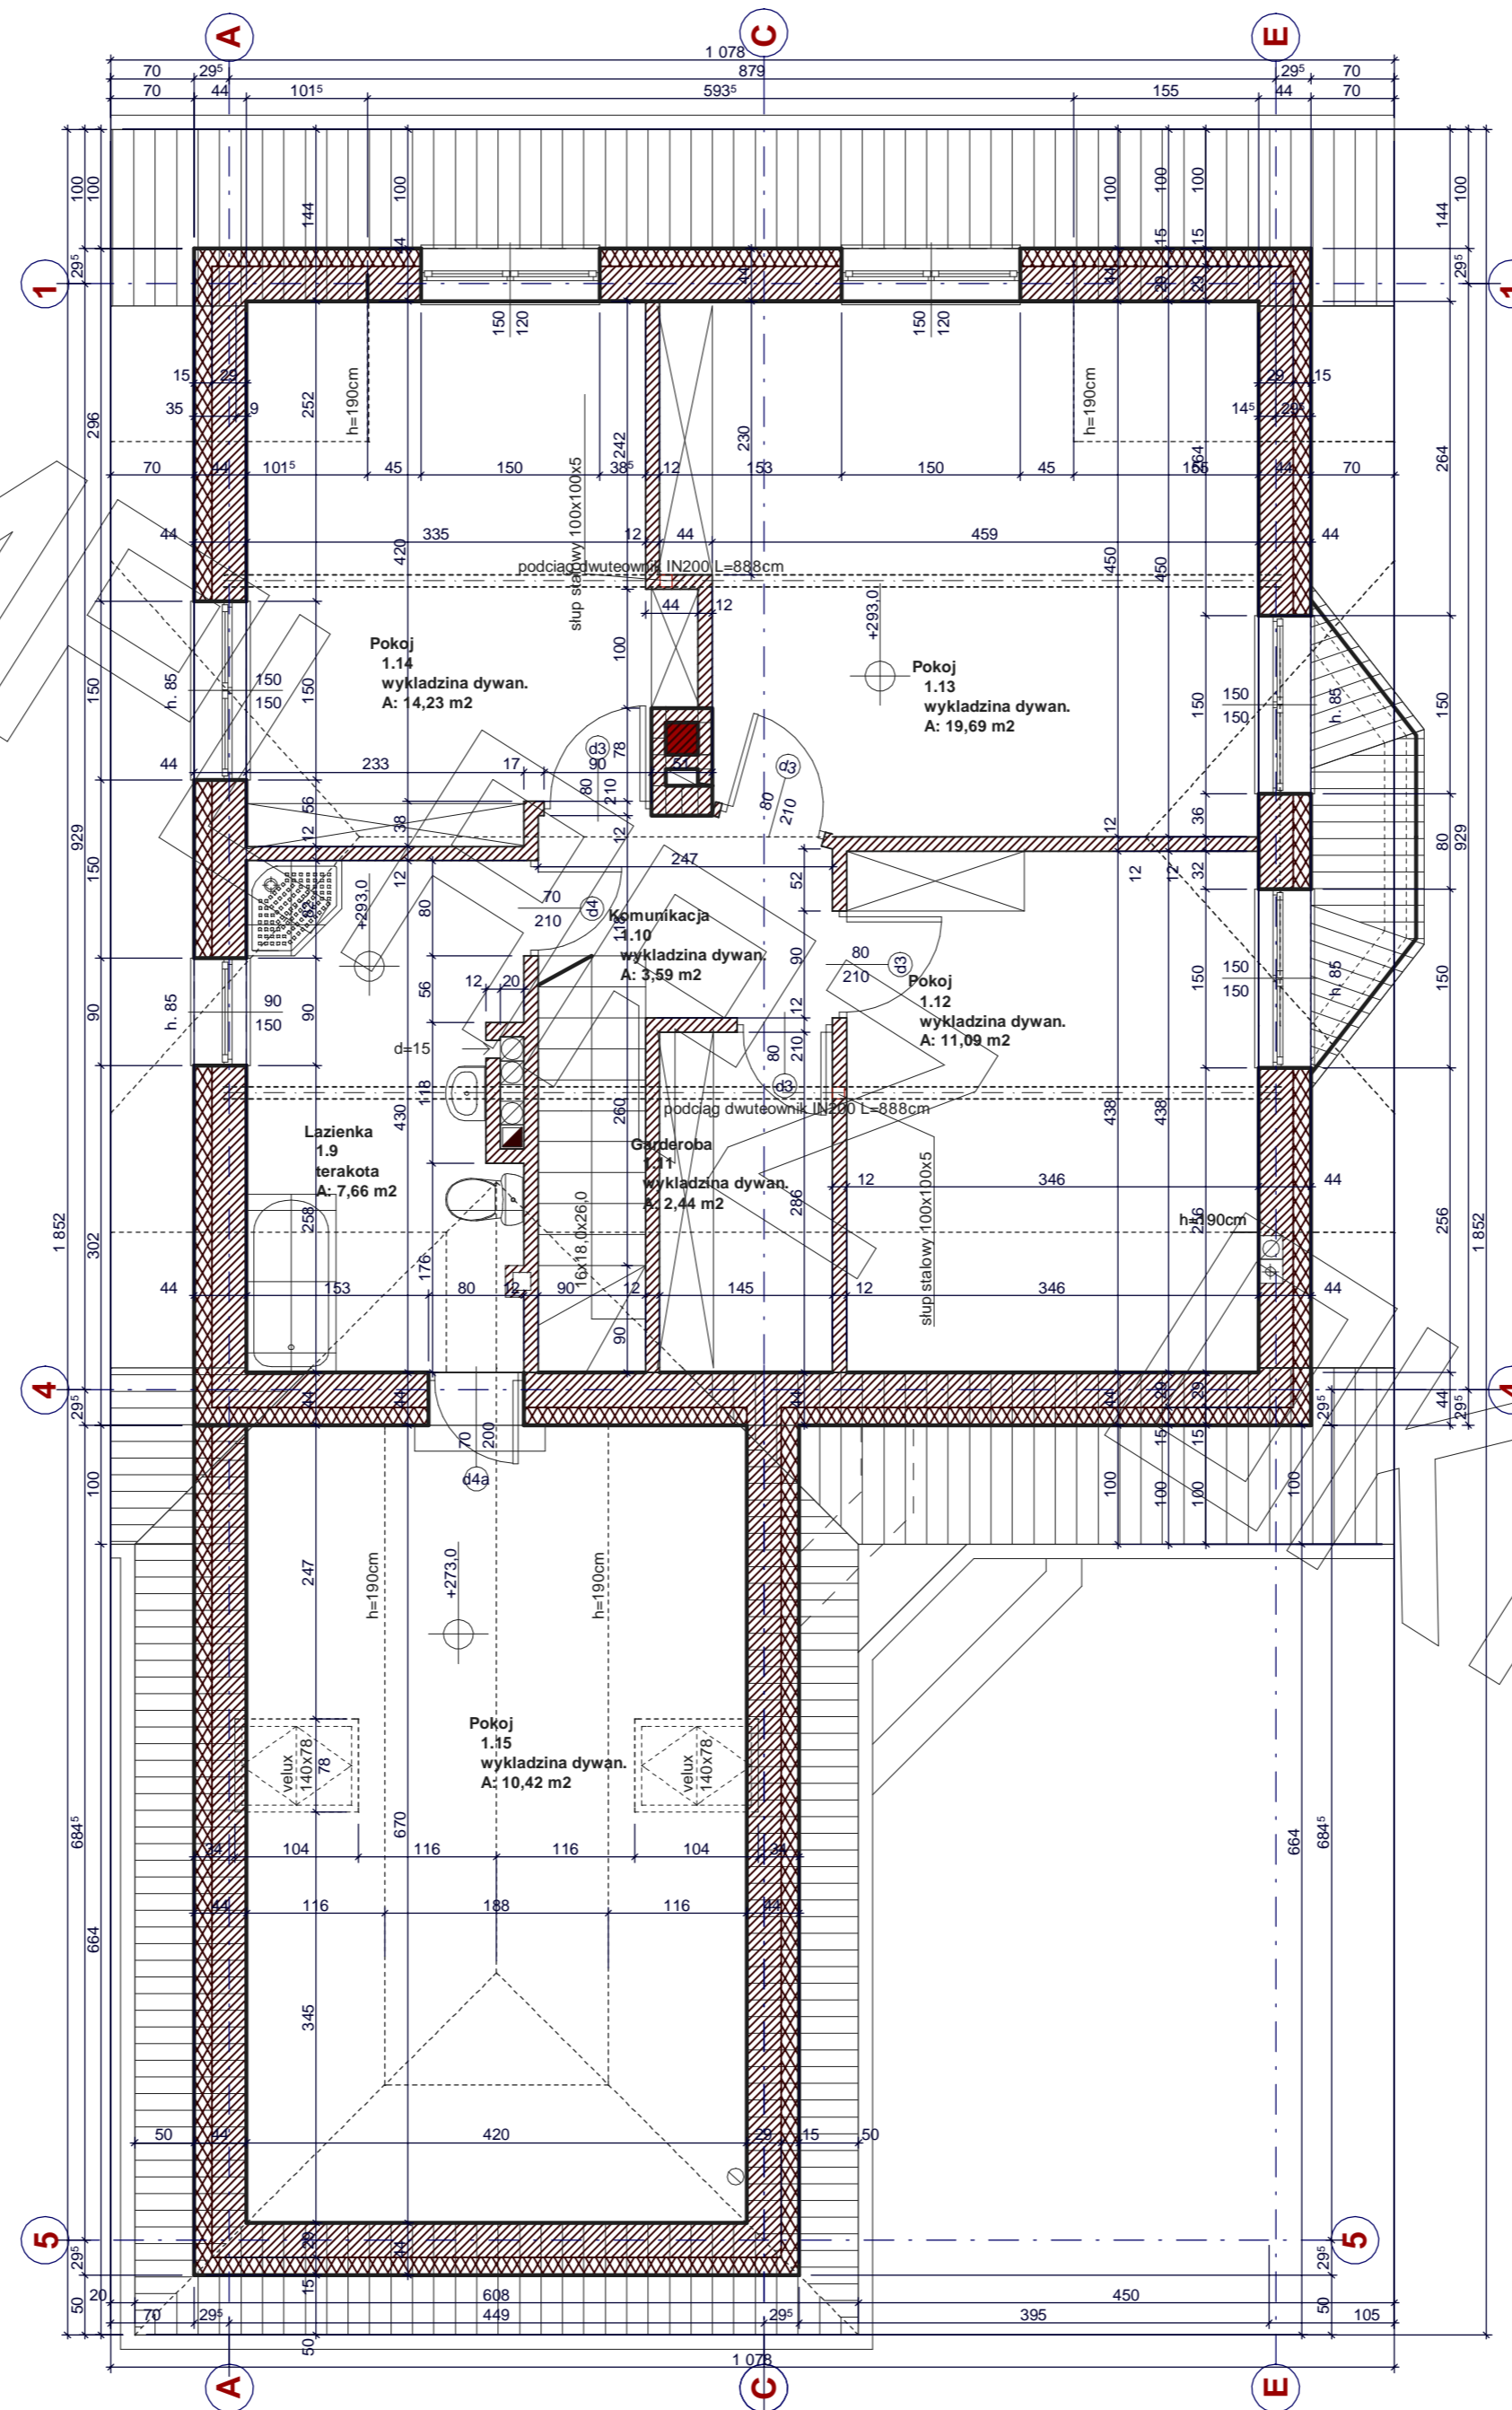

RZUT PODDASZA - WARIANT

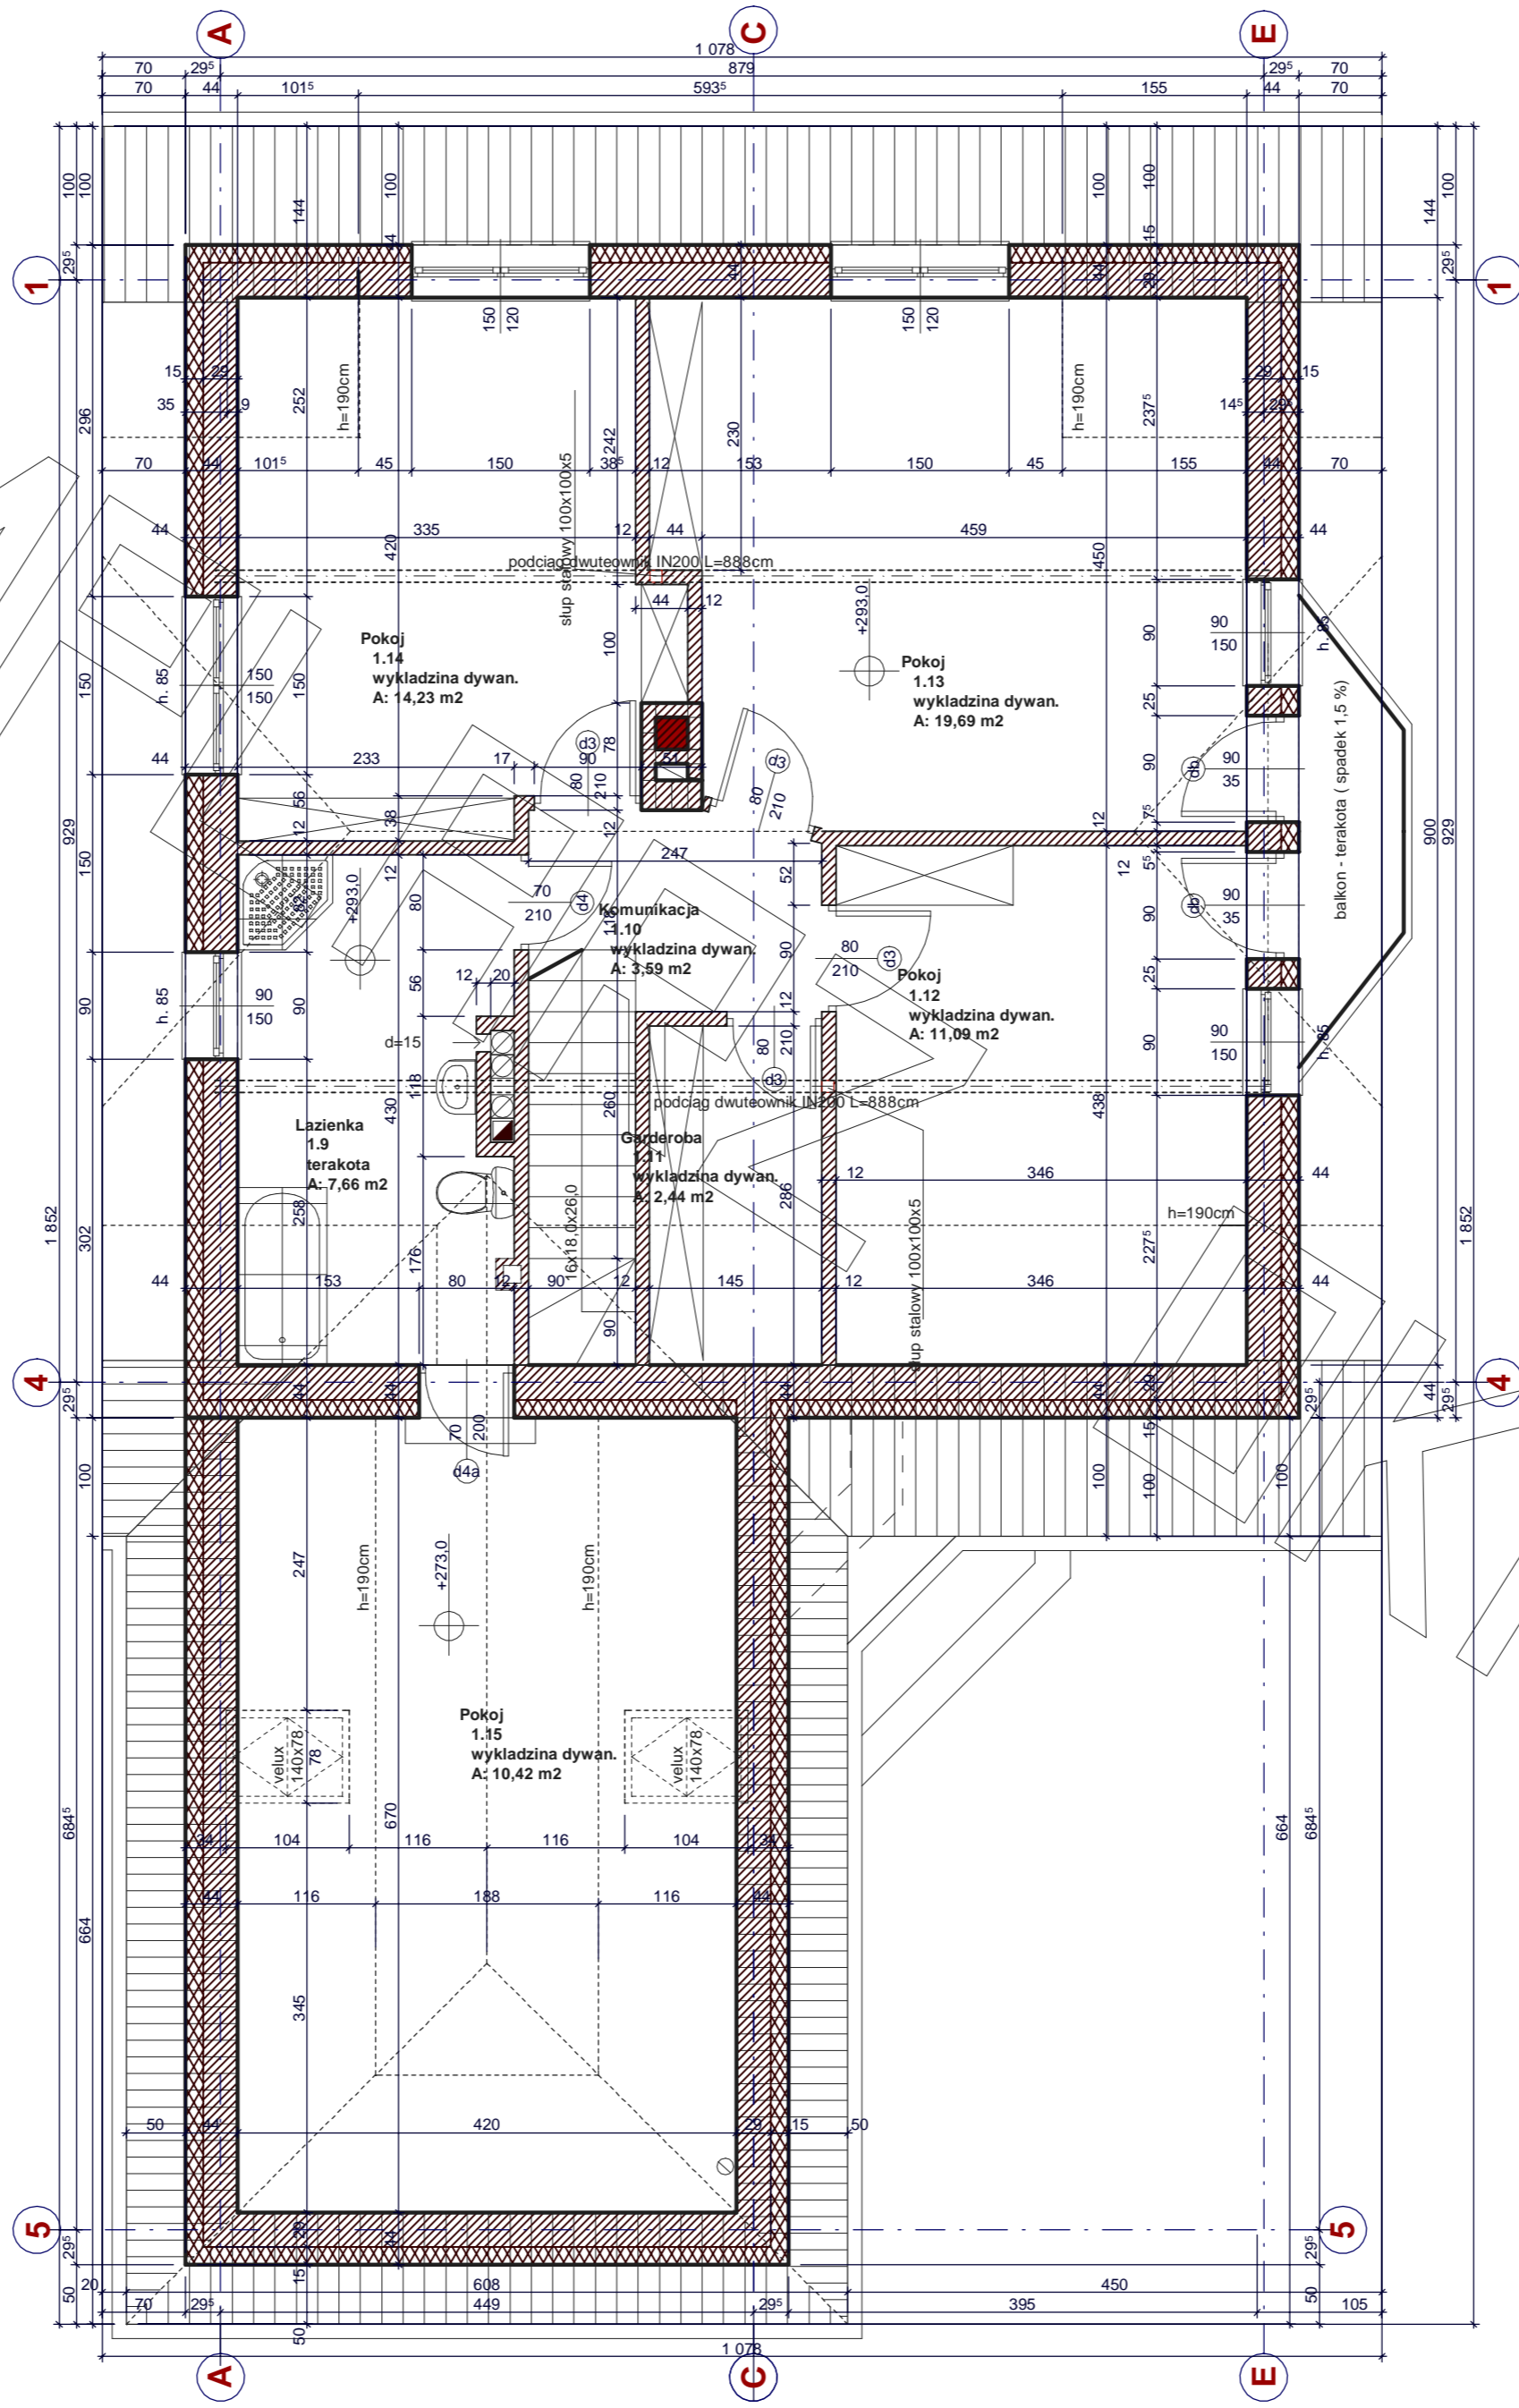


PRZEKRÓJ

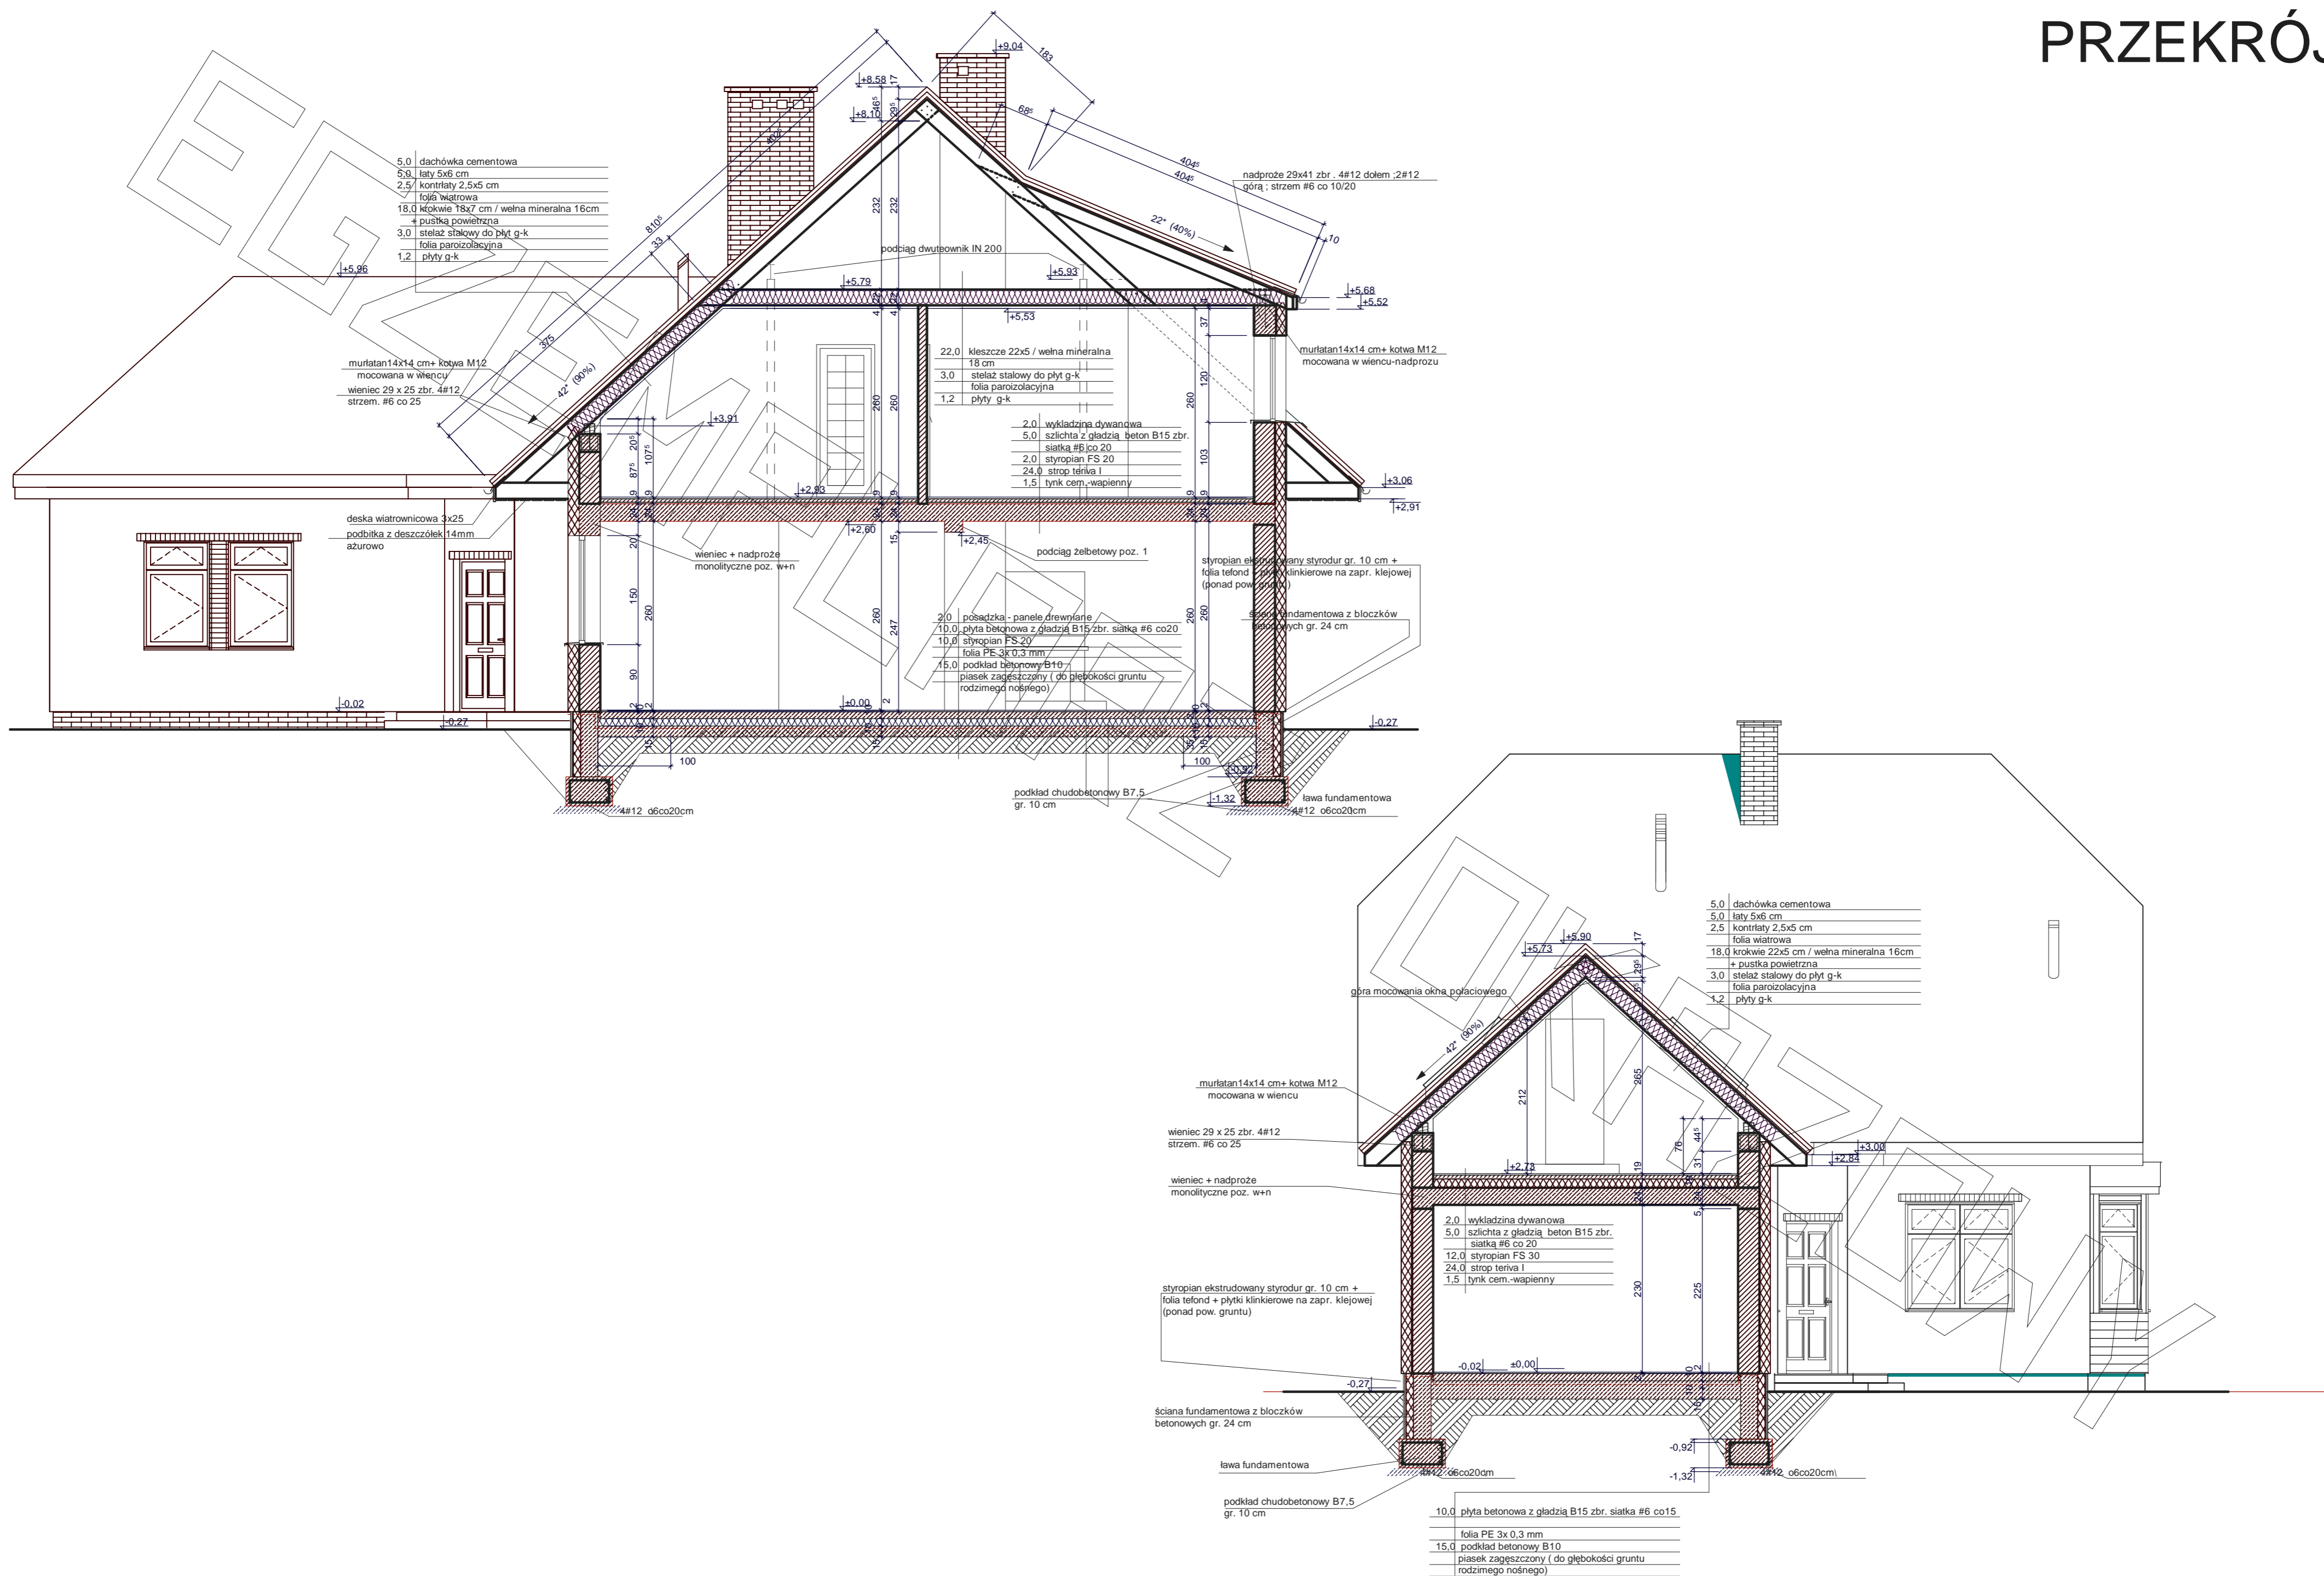




elewacja boczna :

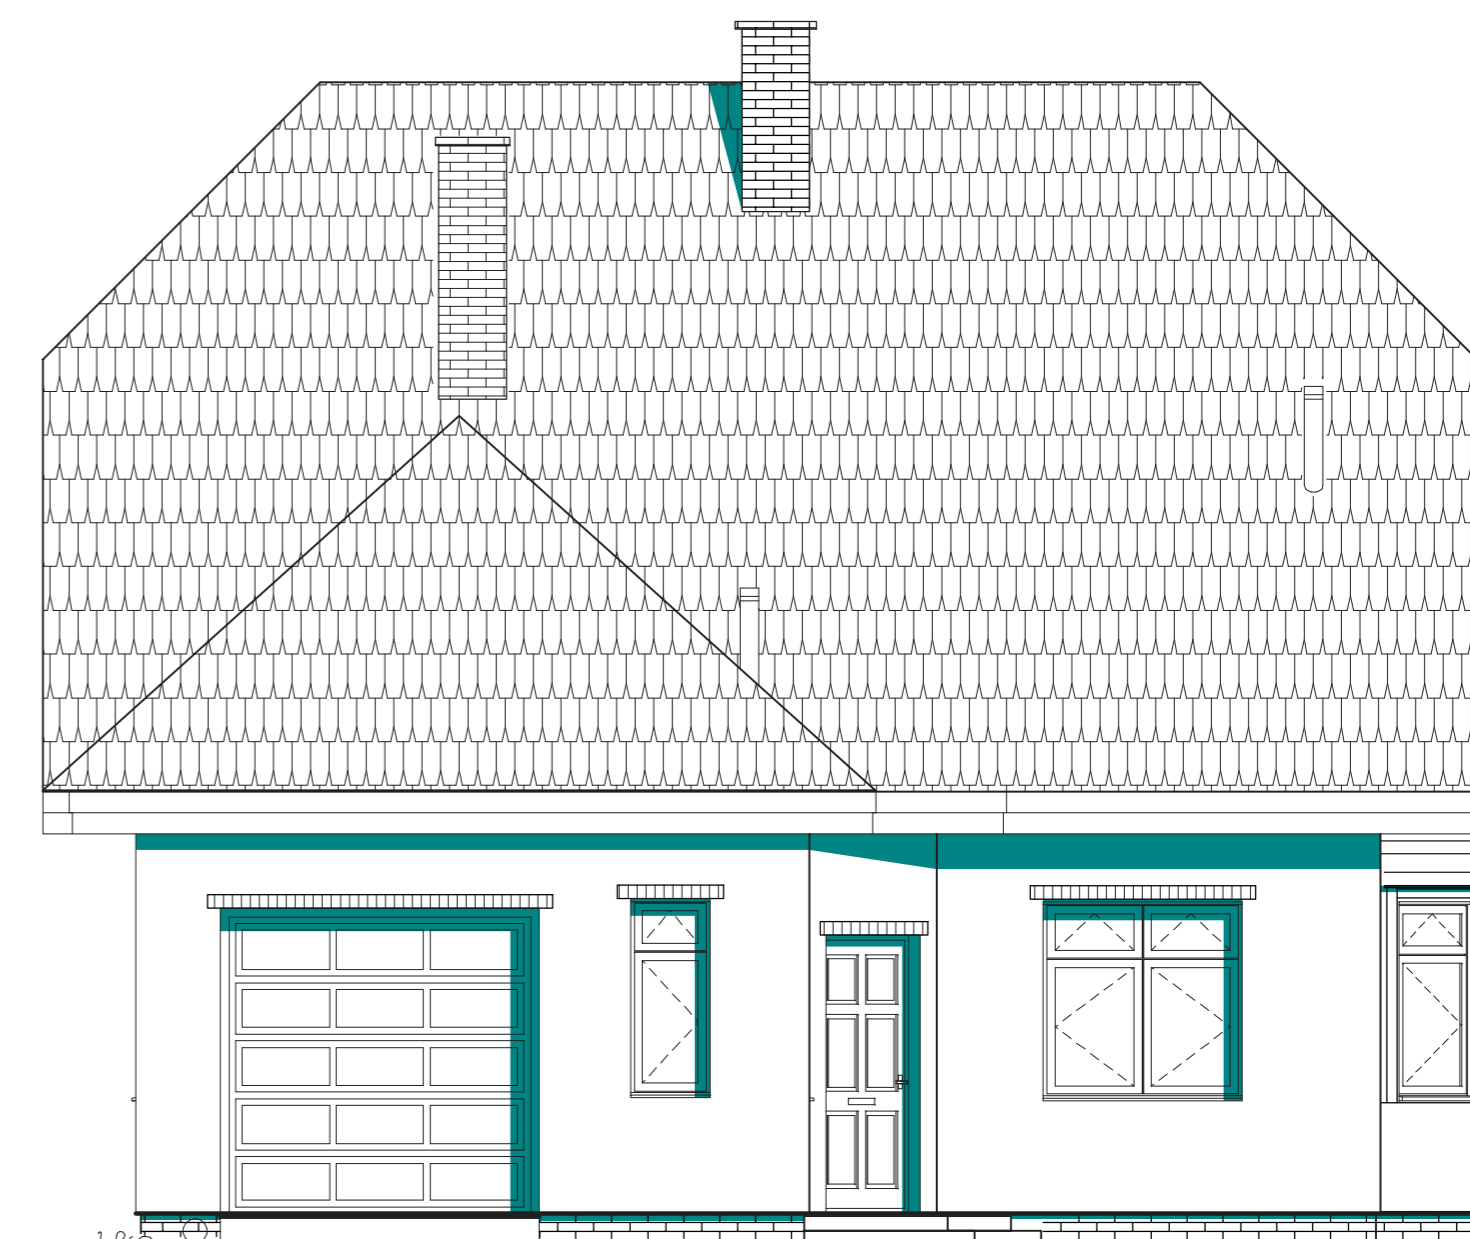

elewacja frontowa :

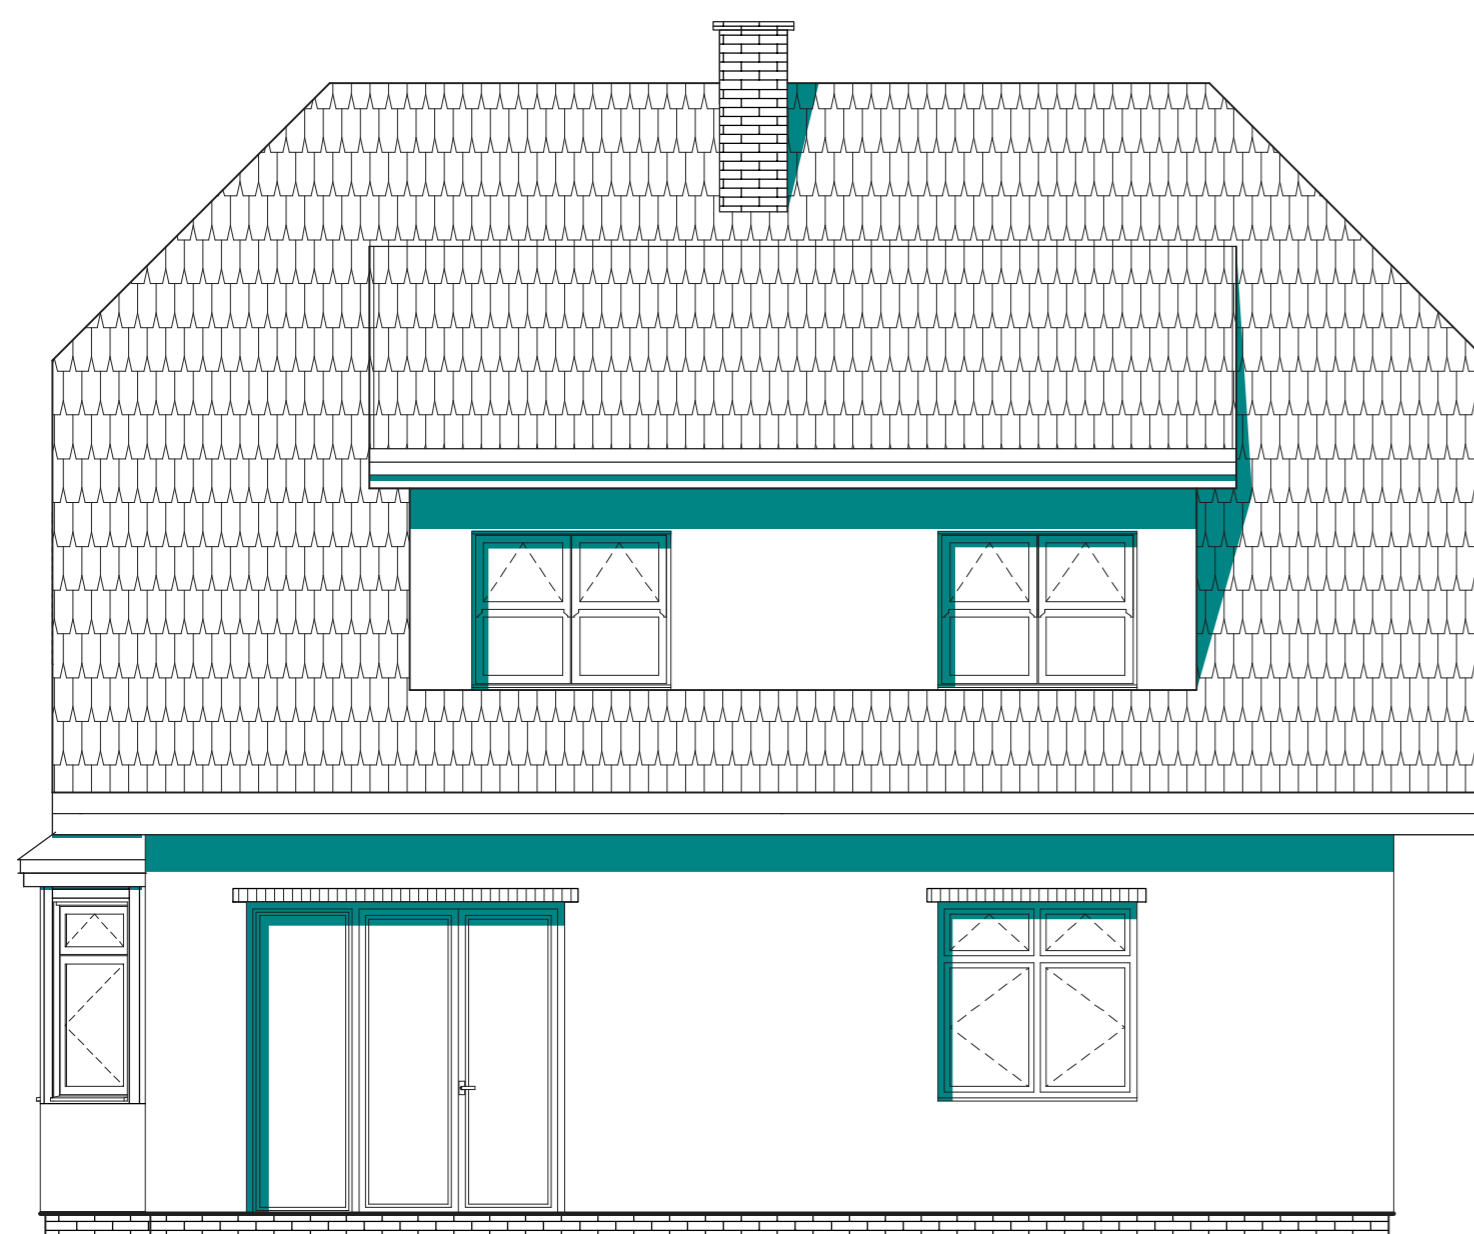

elewacja ogrodowa :



elewacja boczna :