



RZUT PARTERU

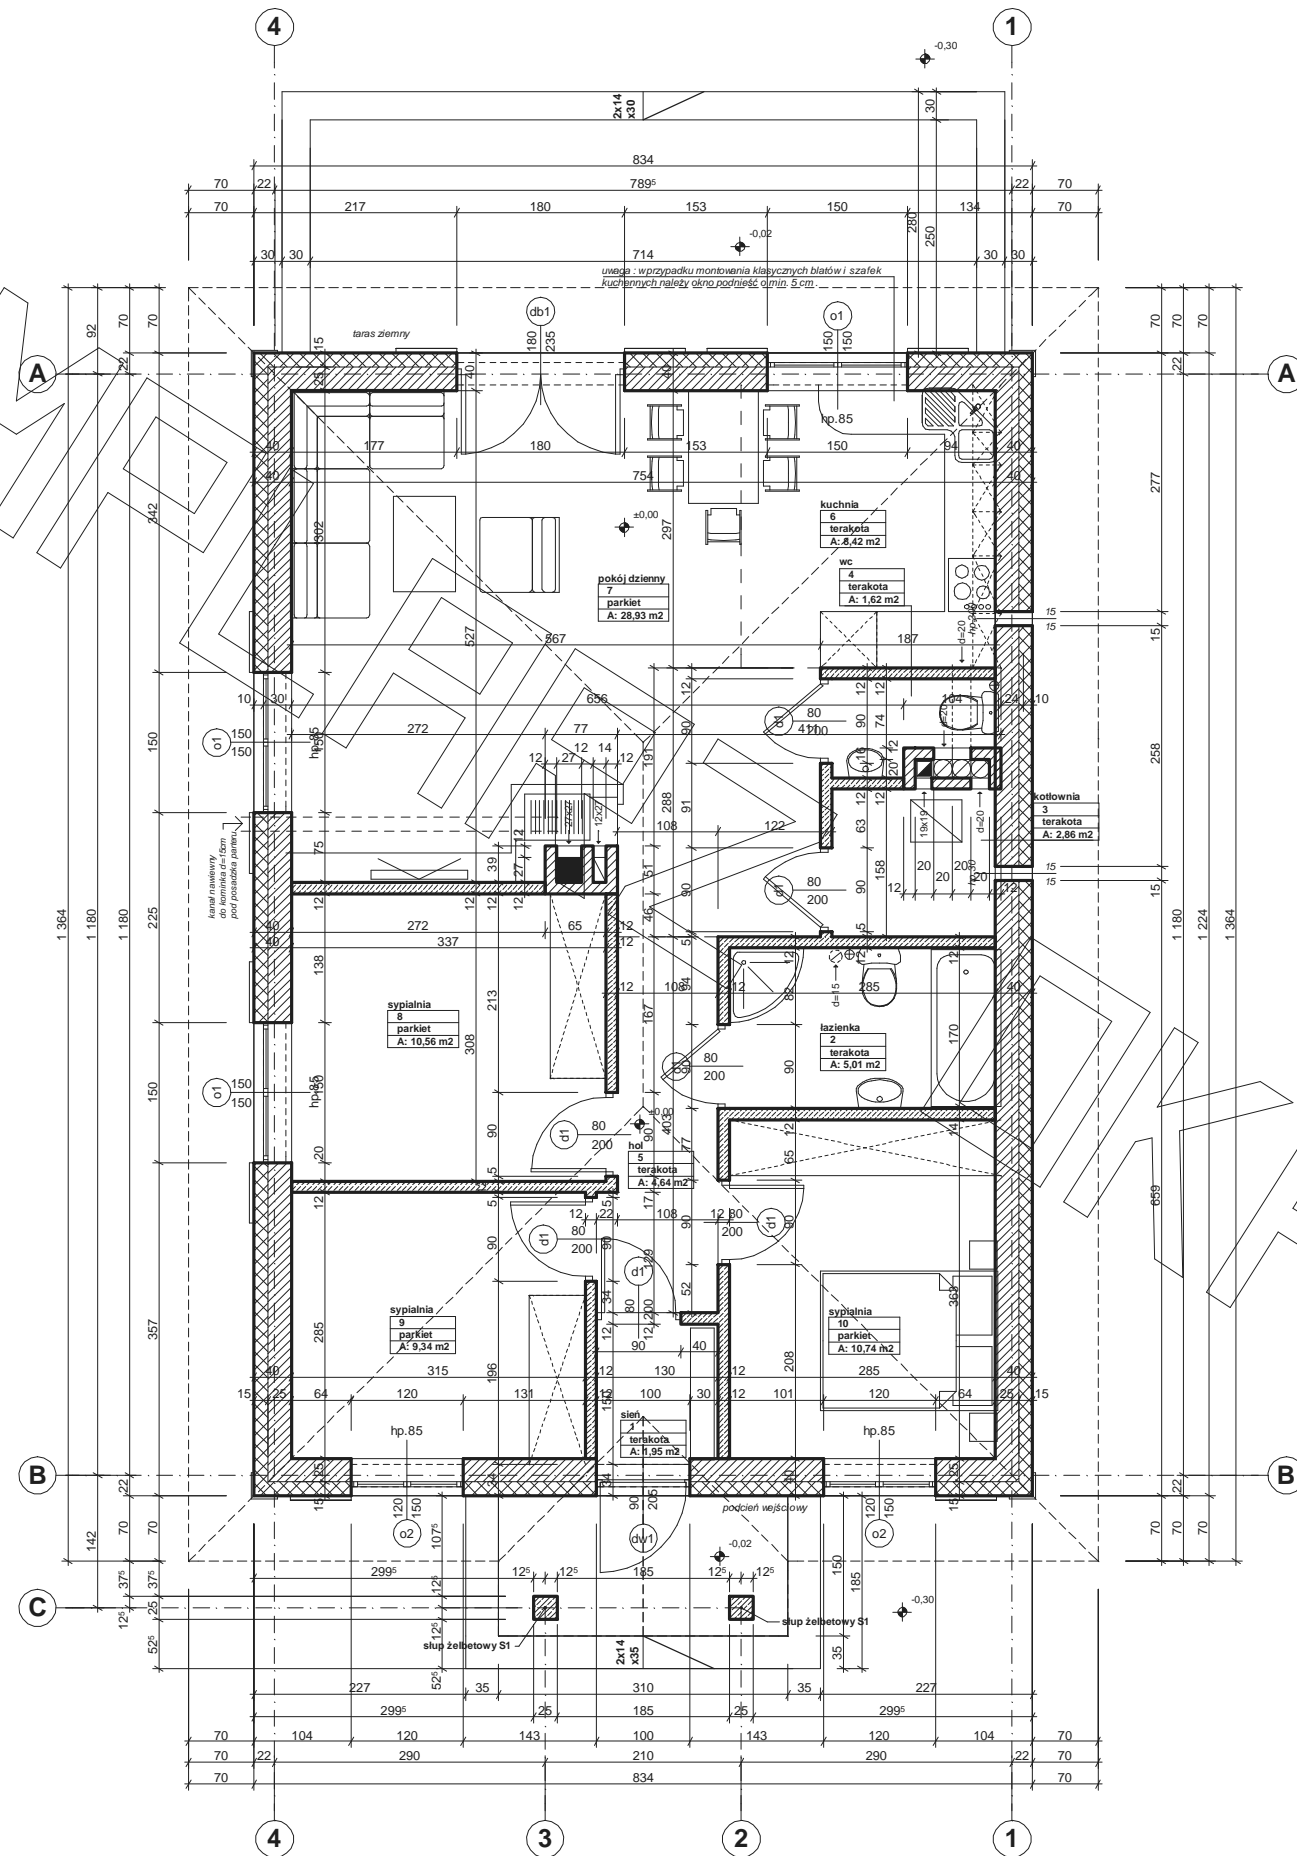




Elewacja frontowa :

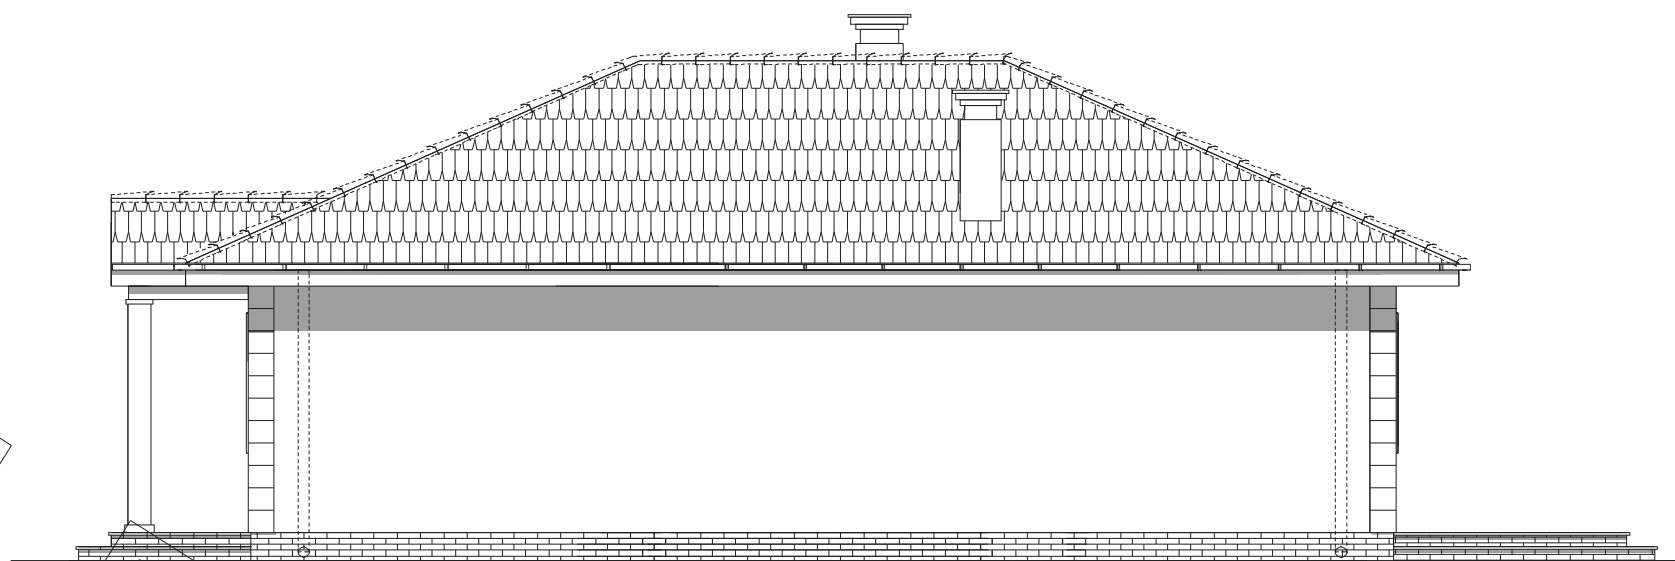

Elewacja boczna :



Elewacja ogrodowa :

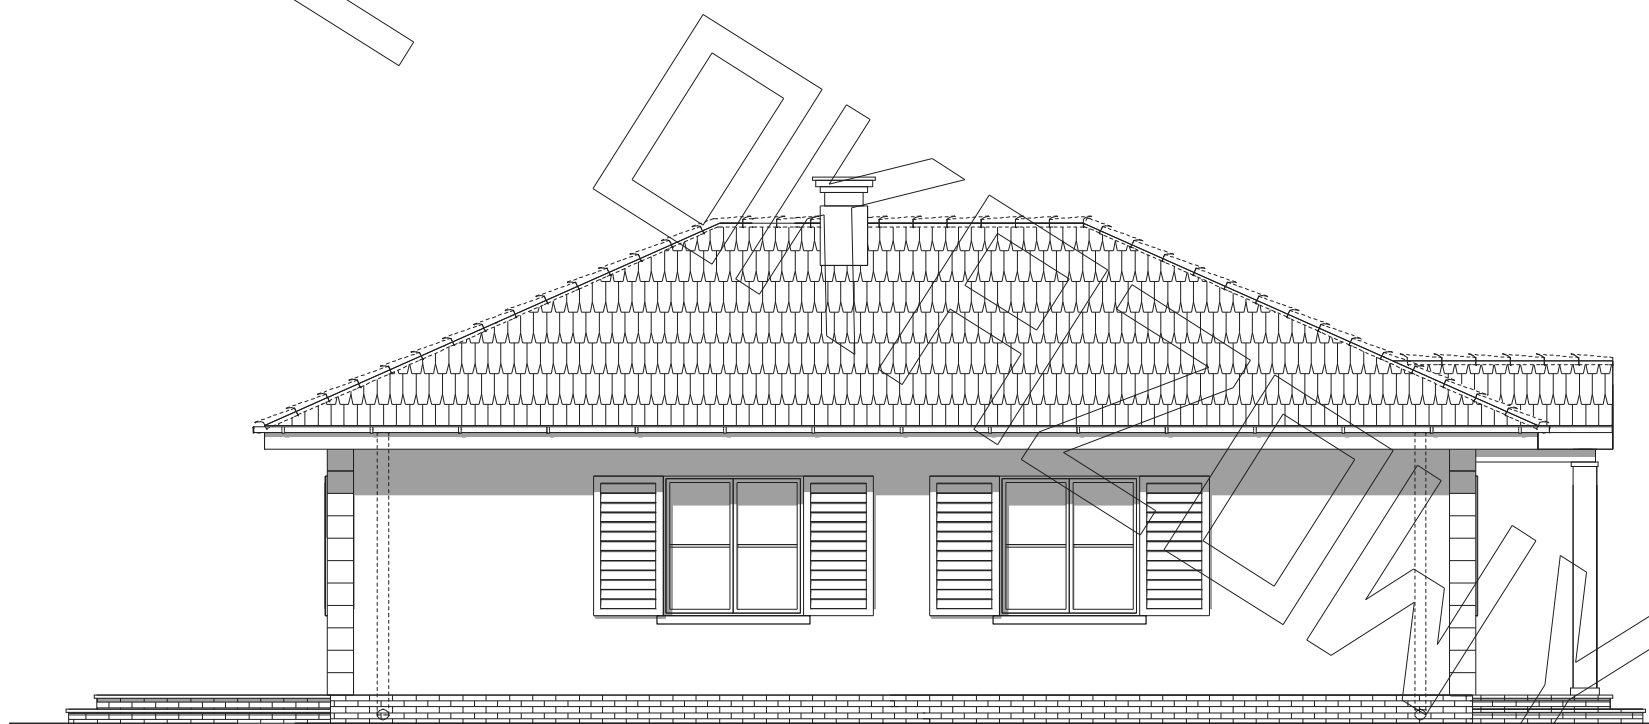

Elewacja boczna :