


RZUT PARTERU

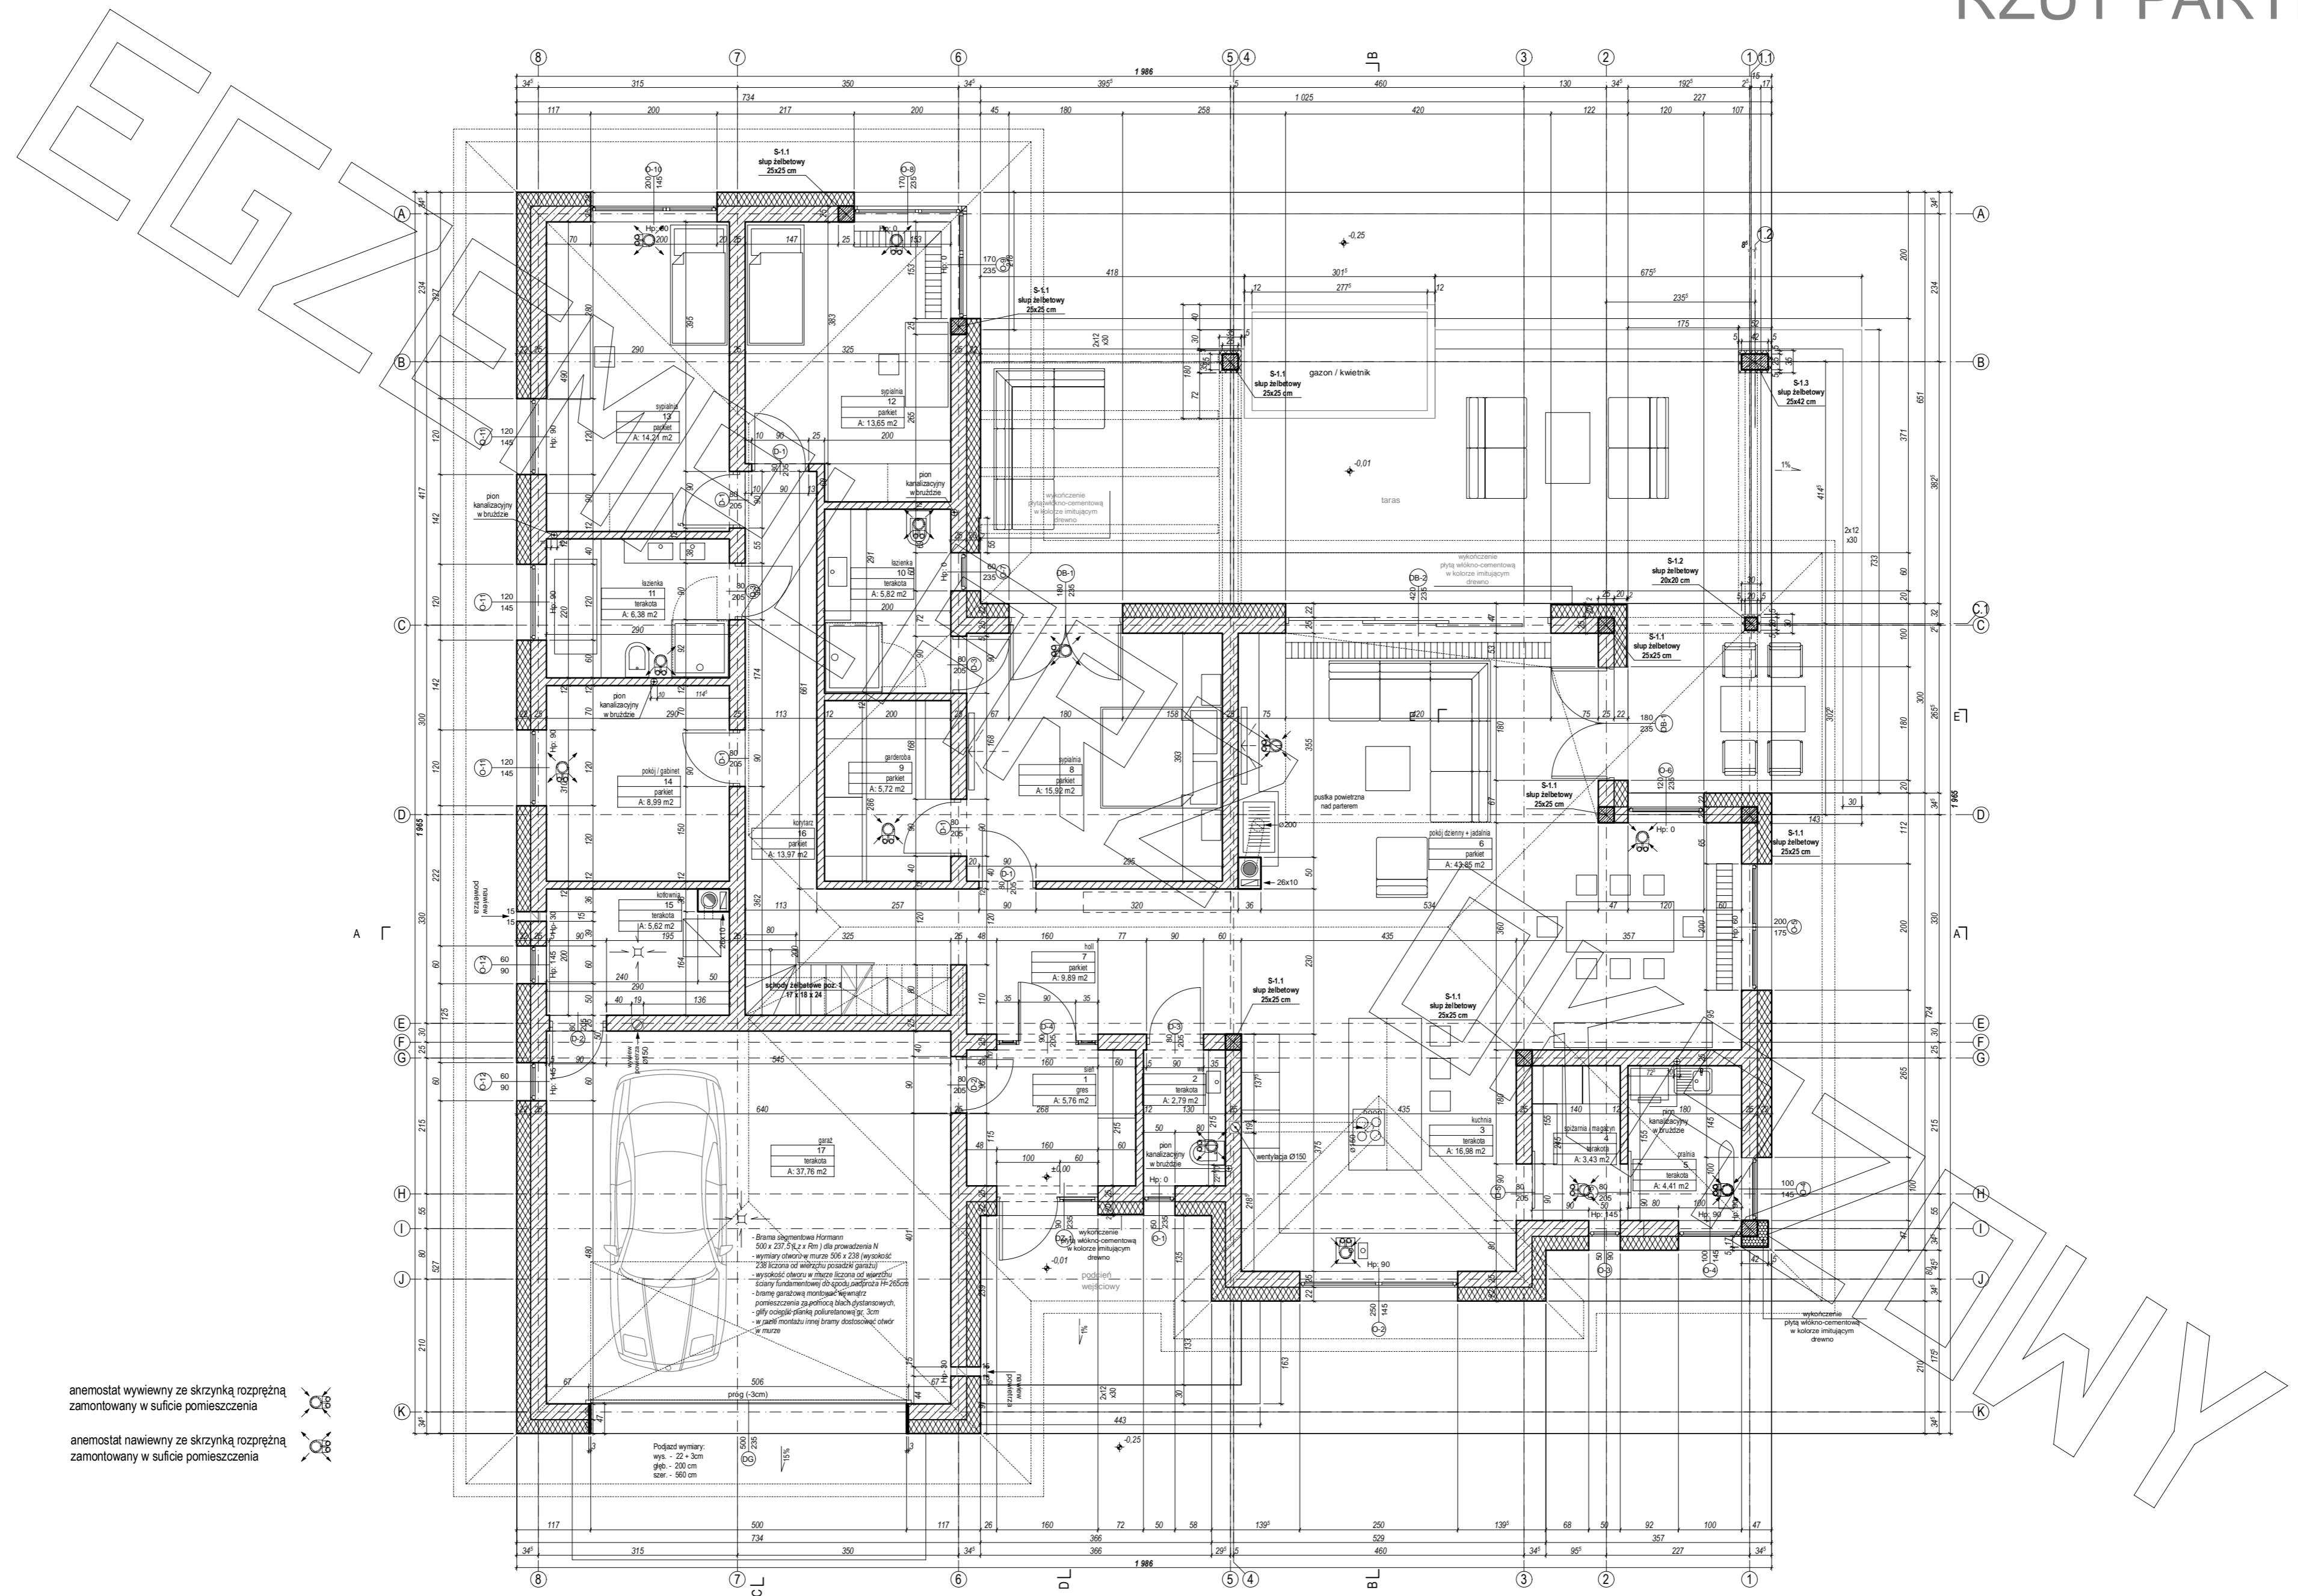


anemostat wywiewny ze skrzynką rozprężną zamontowany w suficie pomieszczenia

anemostat nawiewny ze skrzynką rozprężną zamontowany w suficie pomieszczenia

Podłoga wymiary:
 wys. - 22 + 3cm
 głęb. - 200 cm
 szer. - 500 cm


System okien HORMAN
 500 x 237,5 x 1400 (Rm) dla prowadzenia N
 - wymiary okien w murze 500 x 238 (wysokość: 238 liczona od nadproża posadzki gipsowej)
 - wysokość okien w murze liczona od wierzchu ściany fundamentowej obł. epoki parterna PP-205cm
 - kłosa gazowa montowana wewnątrz pomieszczenia za pomocą blach dystansowych
 - płyty ocieplenia piankę polikarbonyową gr. 3cm
 - w ścianie montaż rowny ławy stalowej obł. murze

RZUT STRYCHU

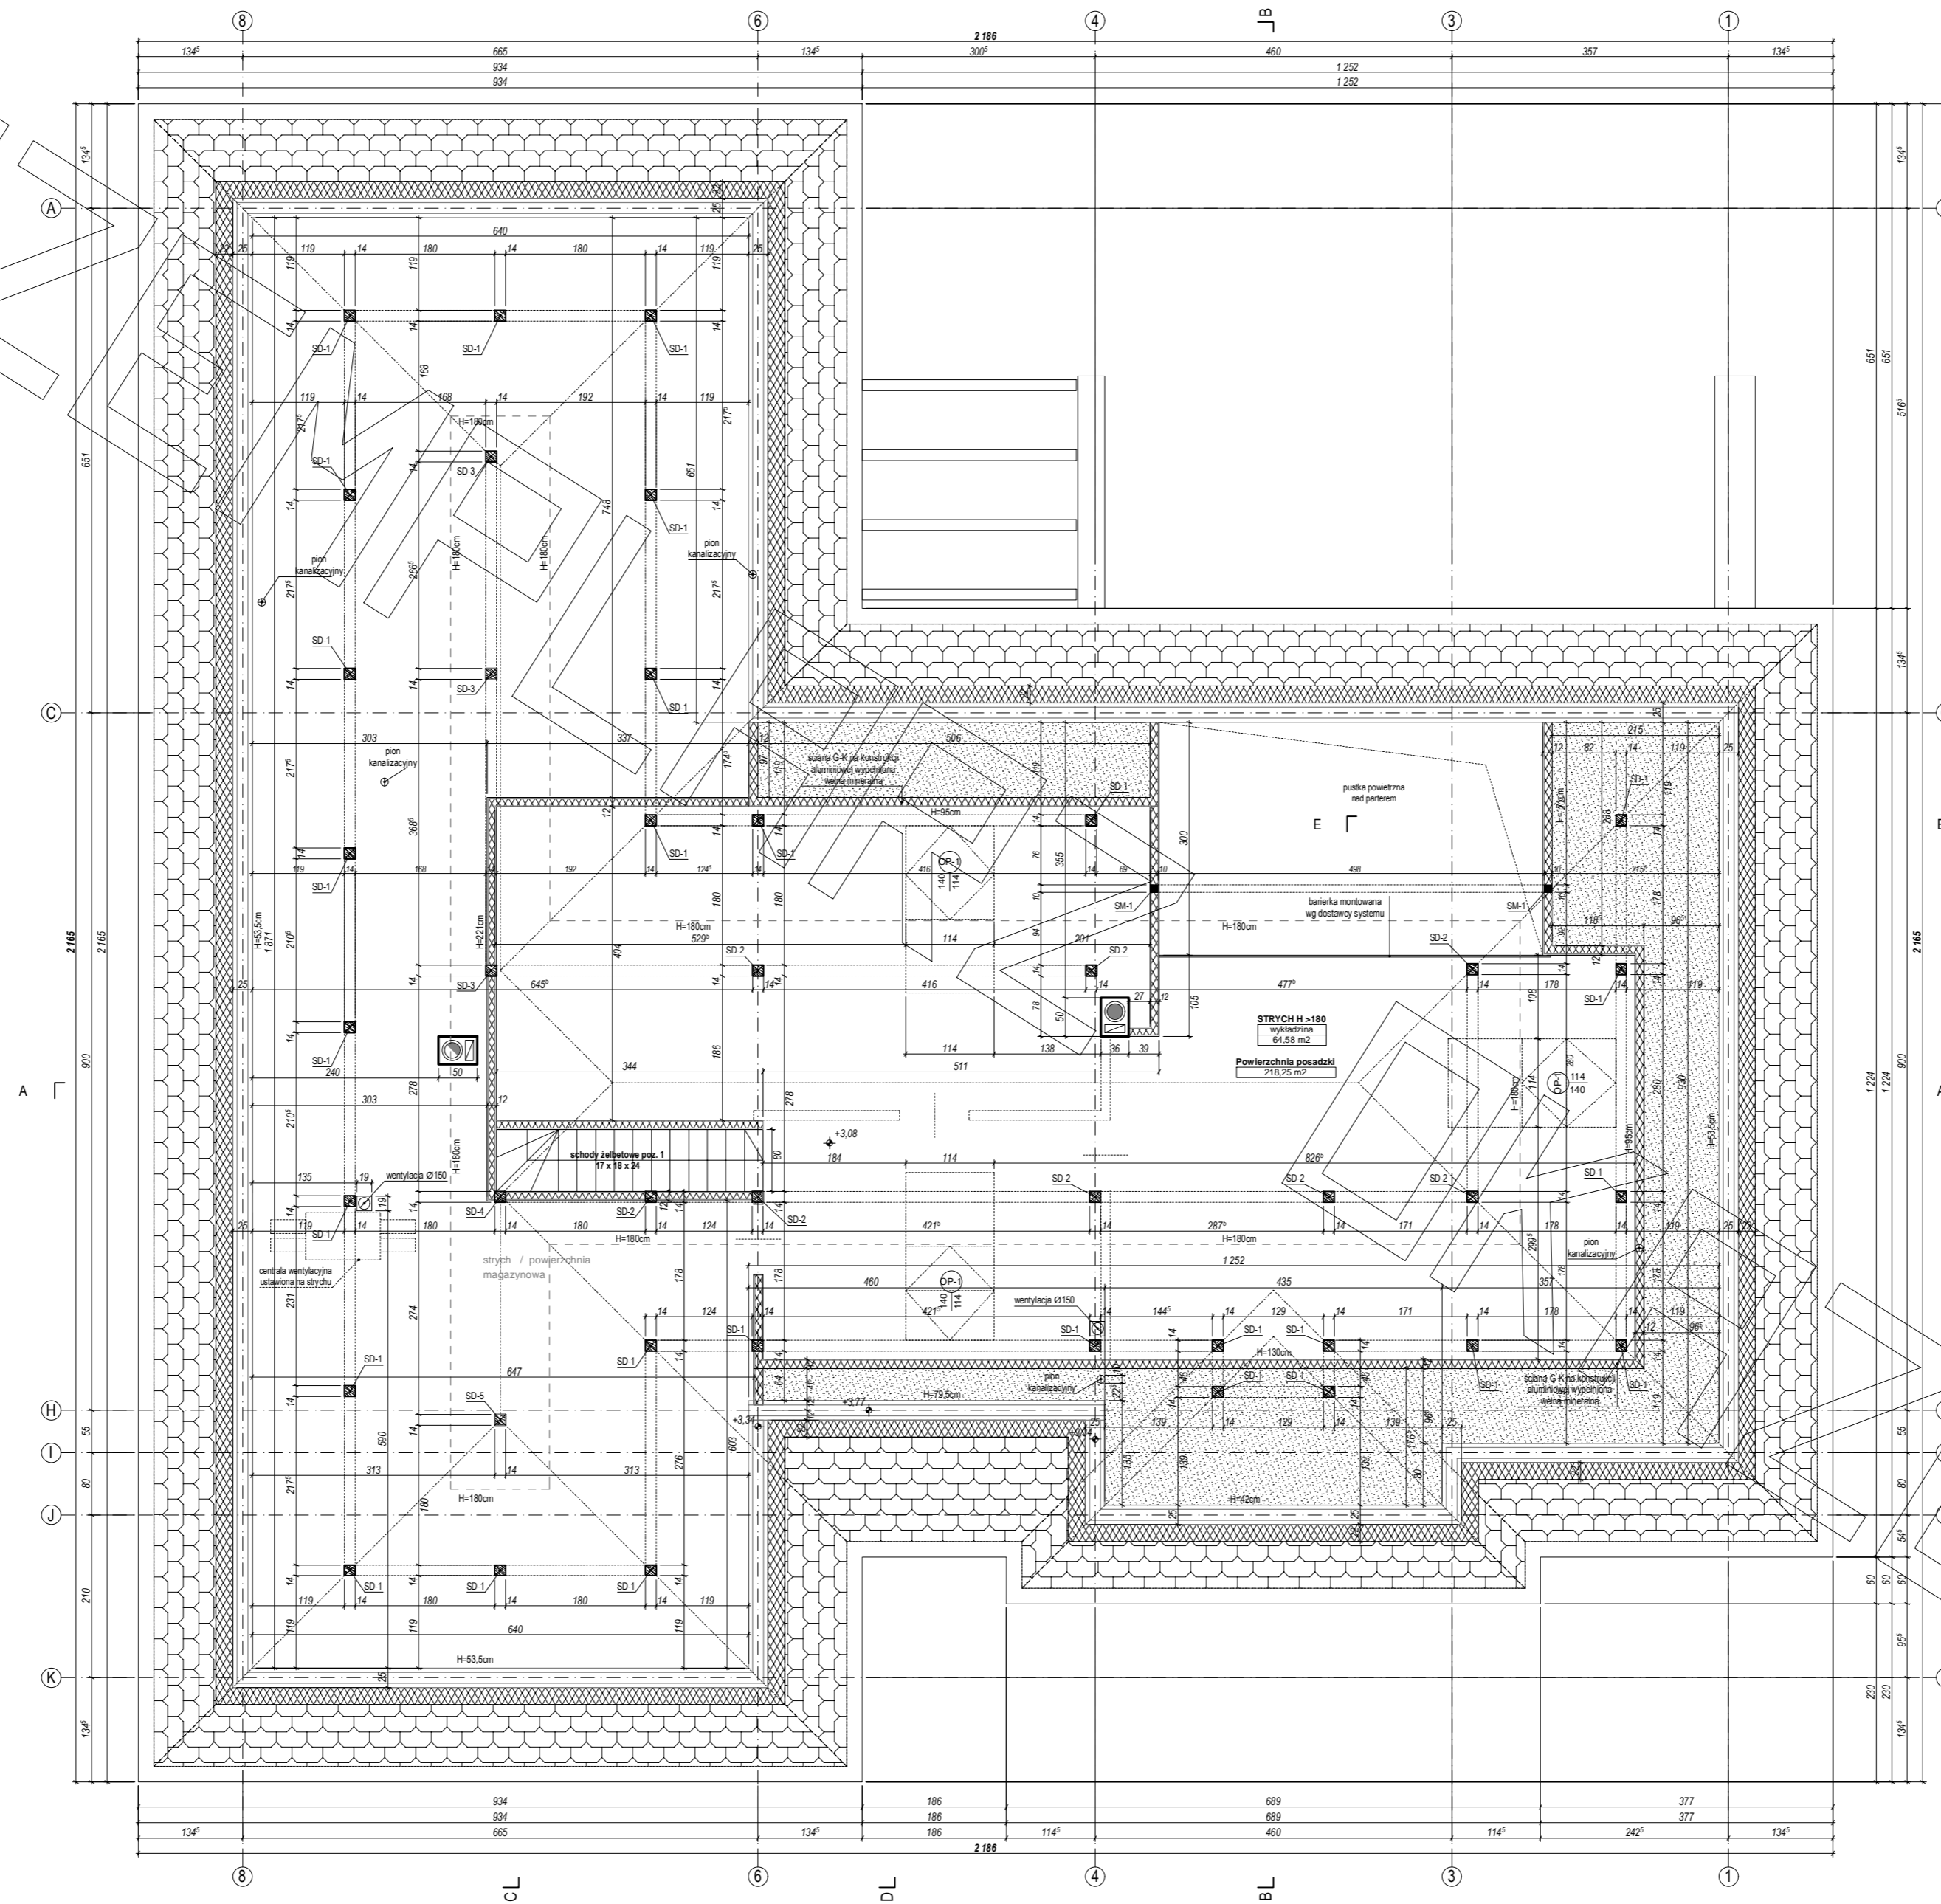


PRZEKRÓJ



PRZEKRÓJ A - A

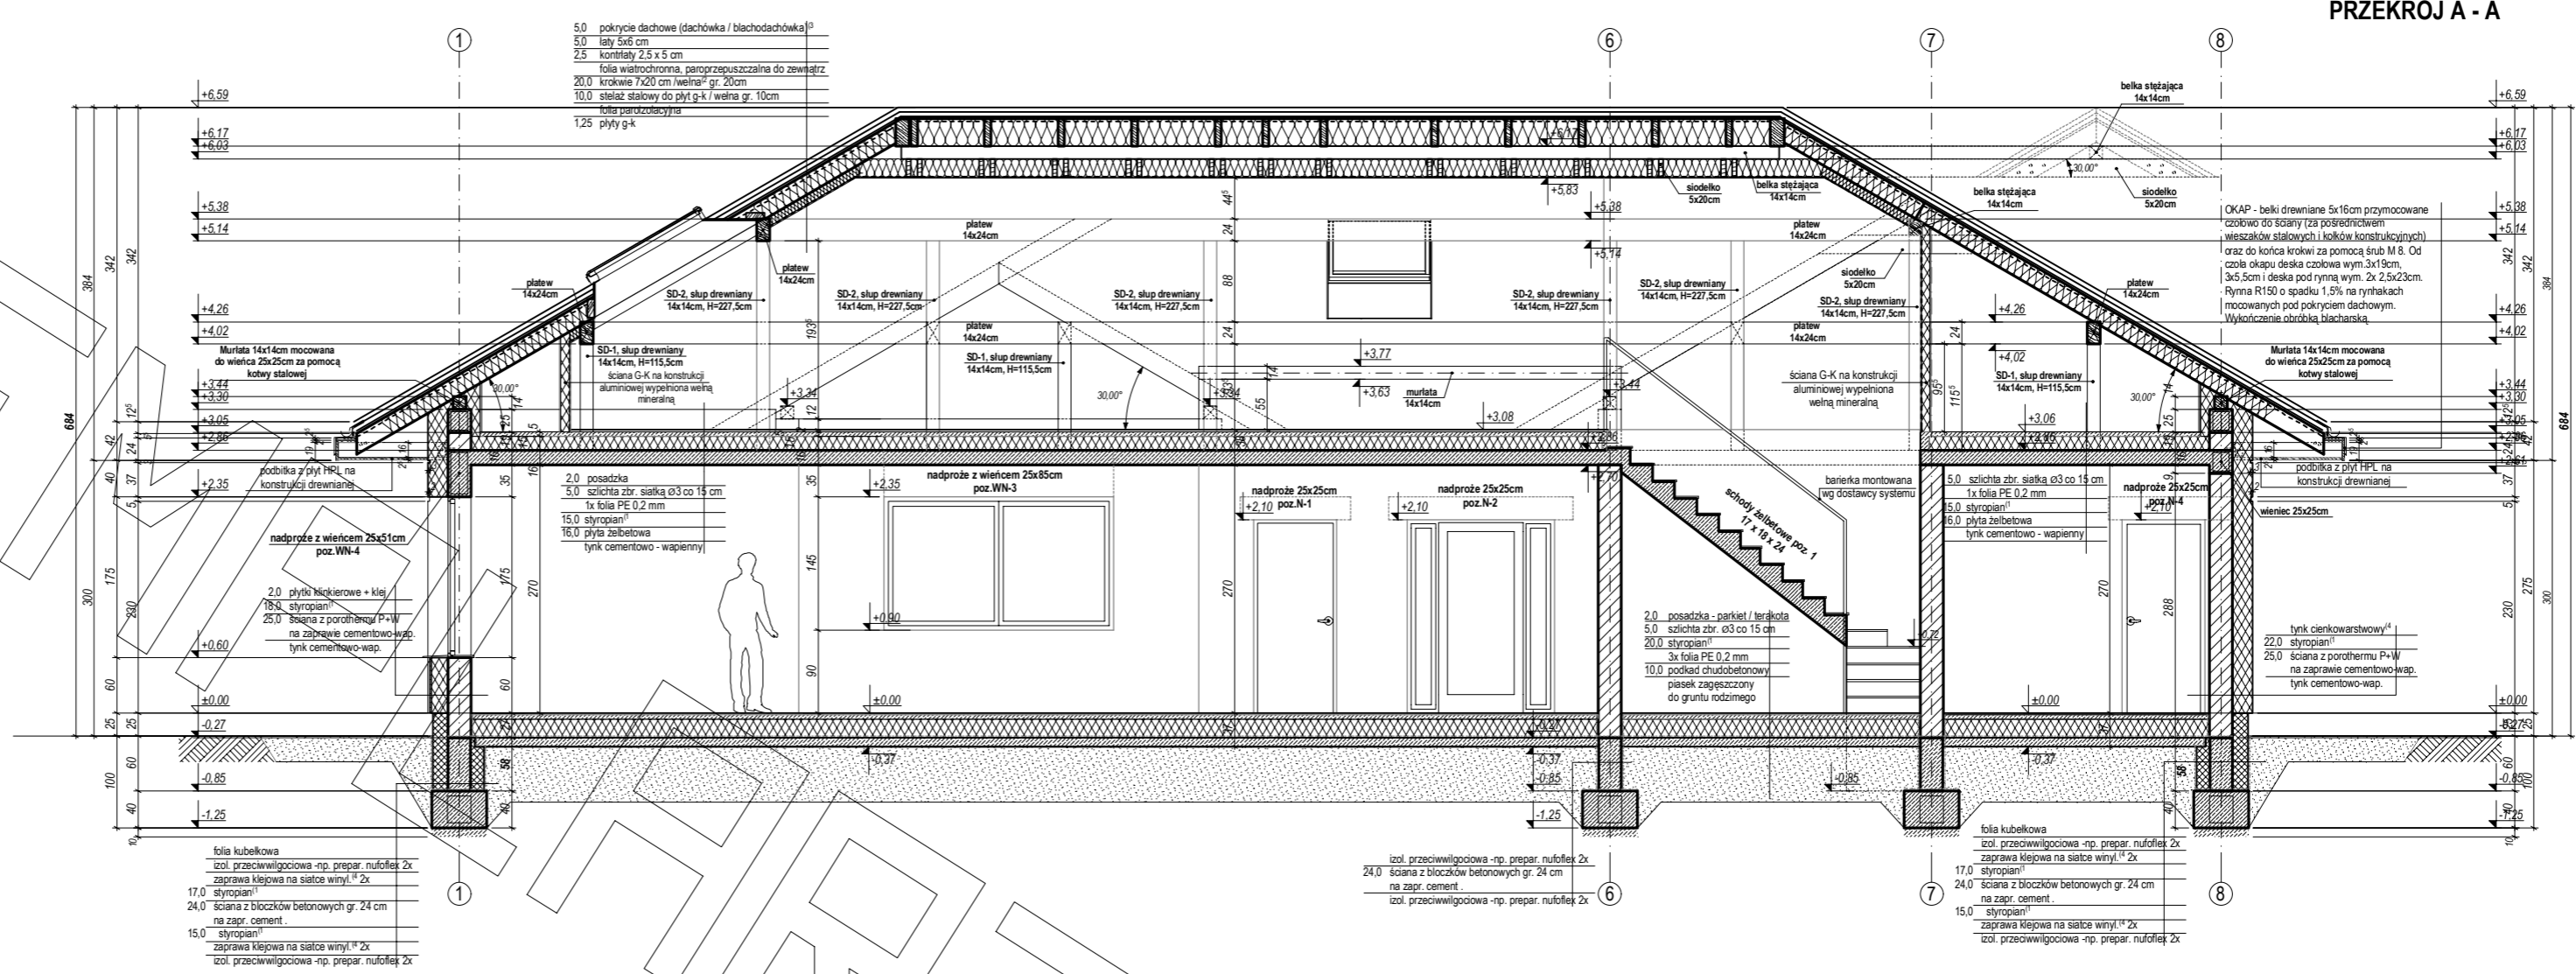

PRZEKRÓJ B - B

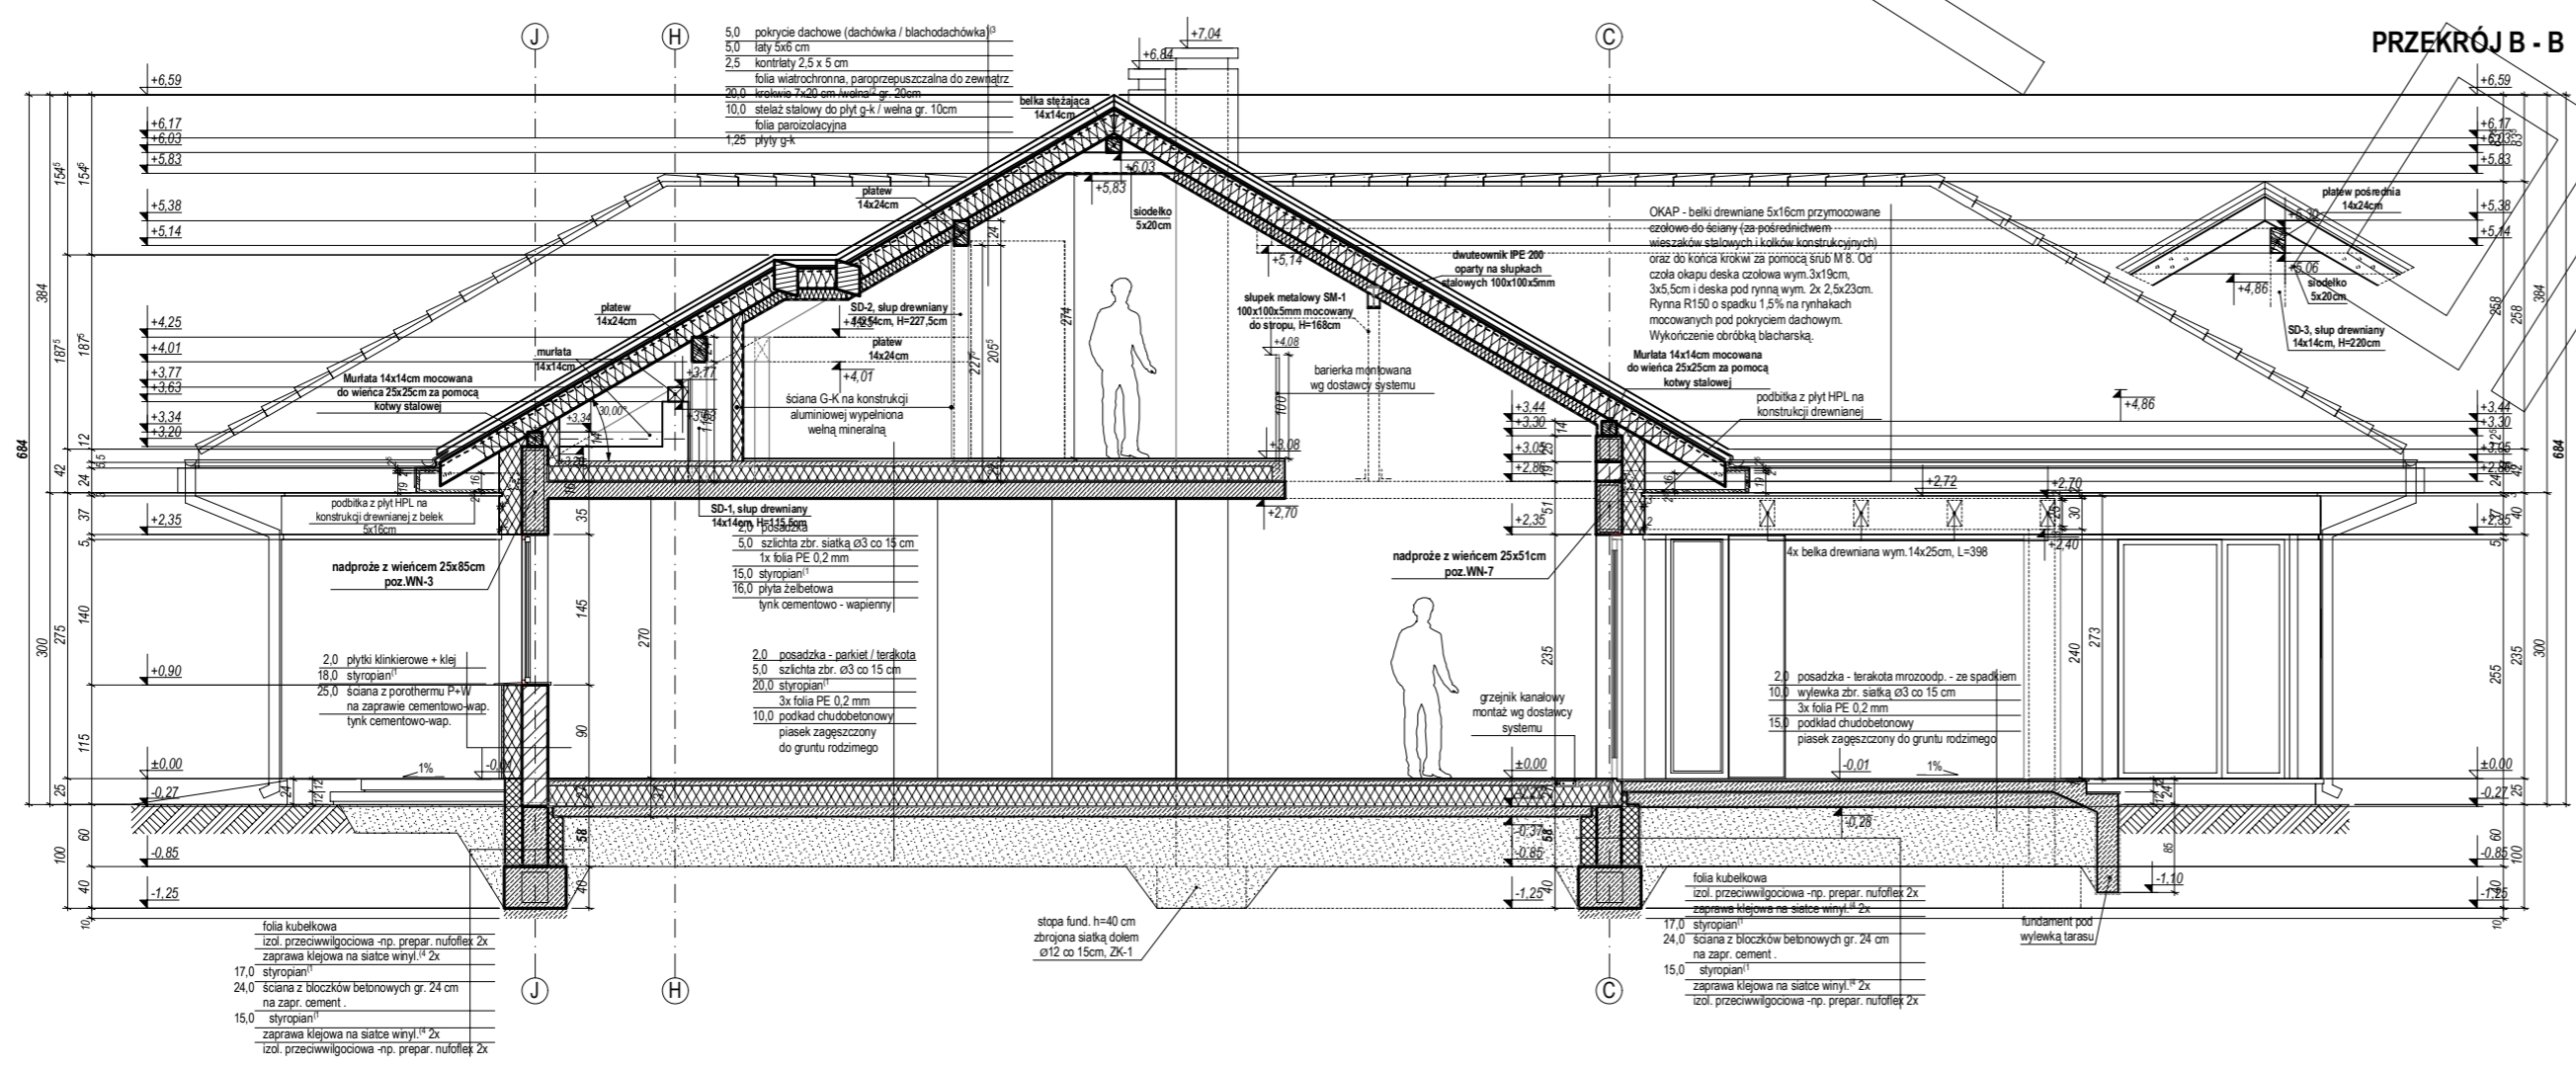

EGZEMPLARZ

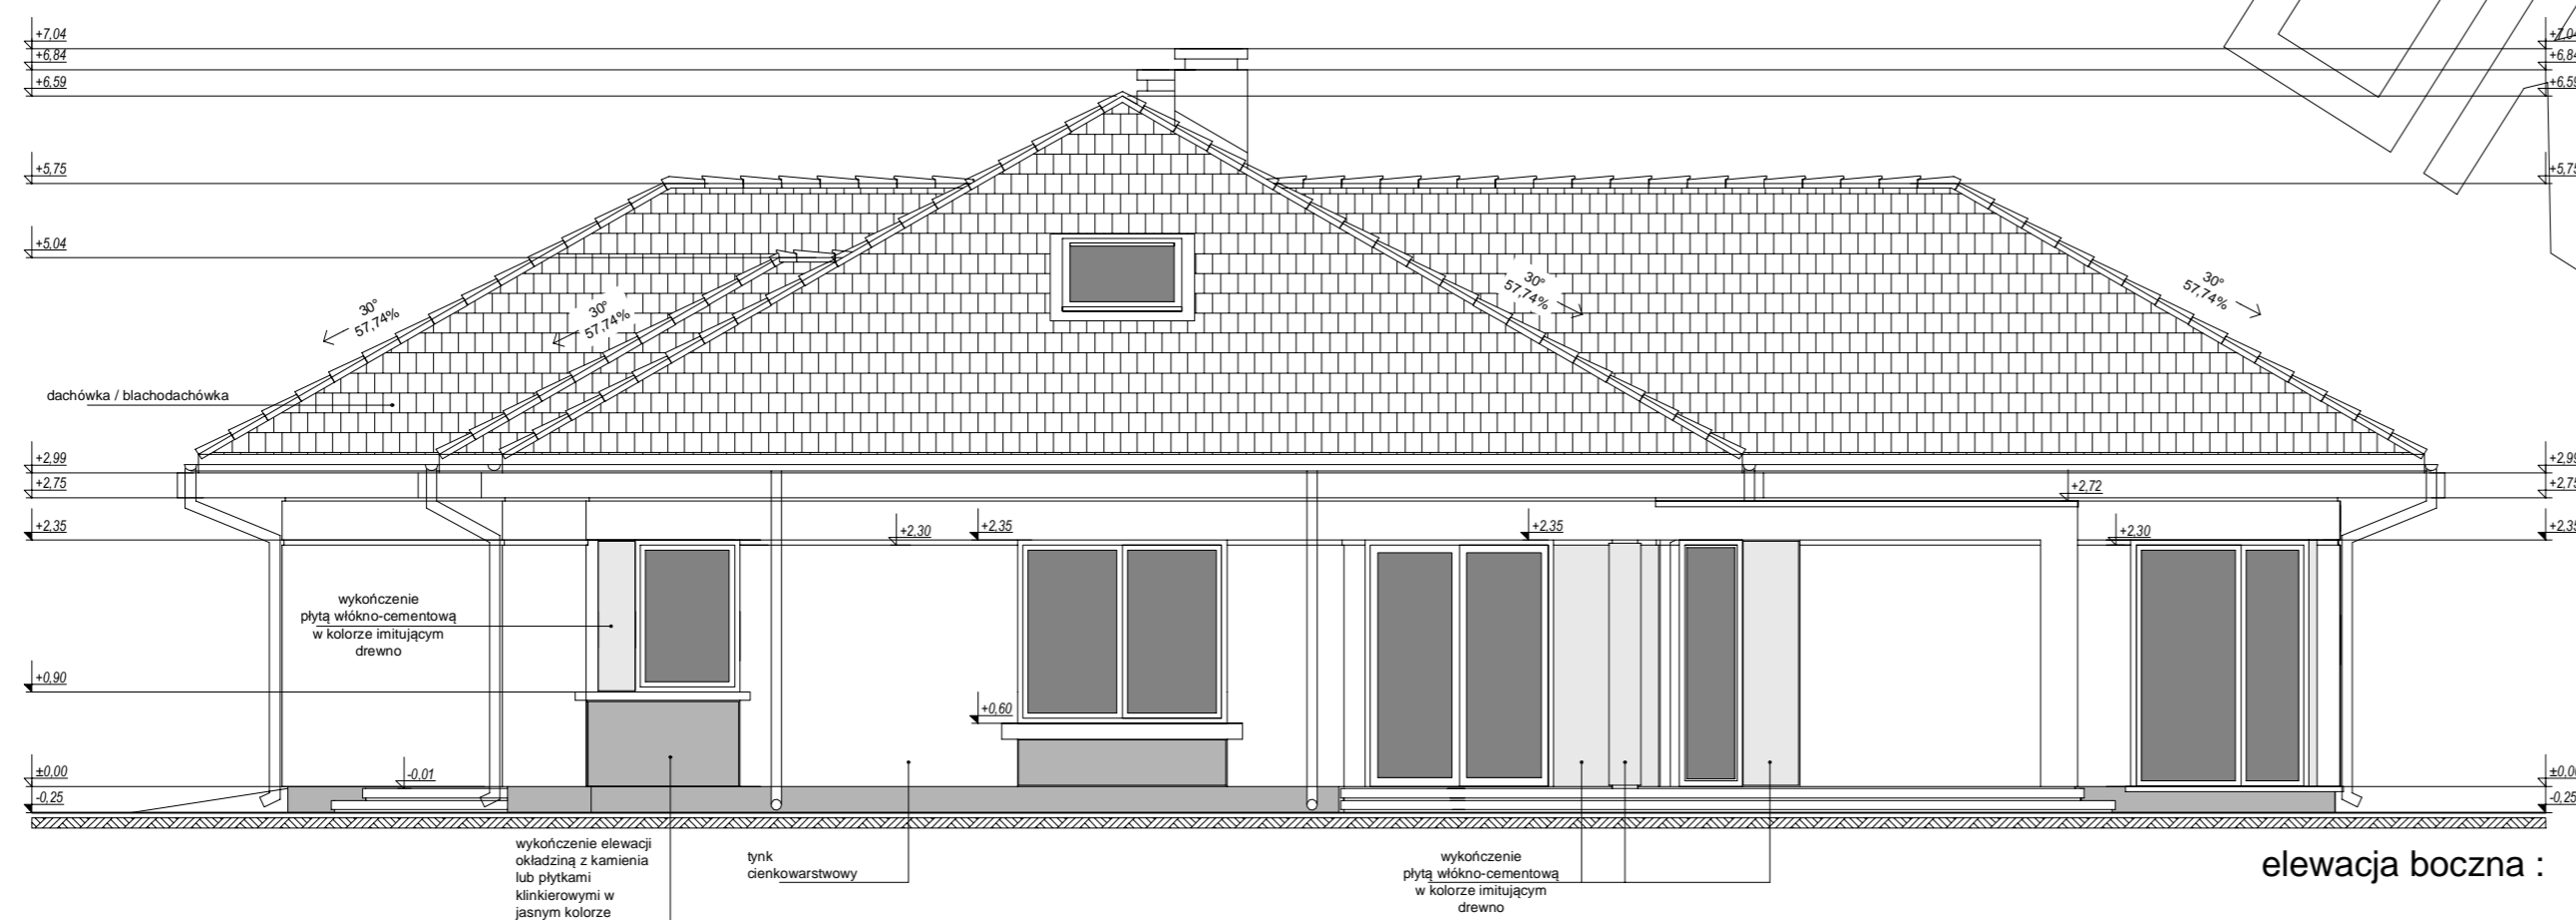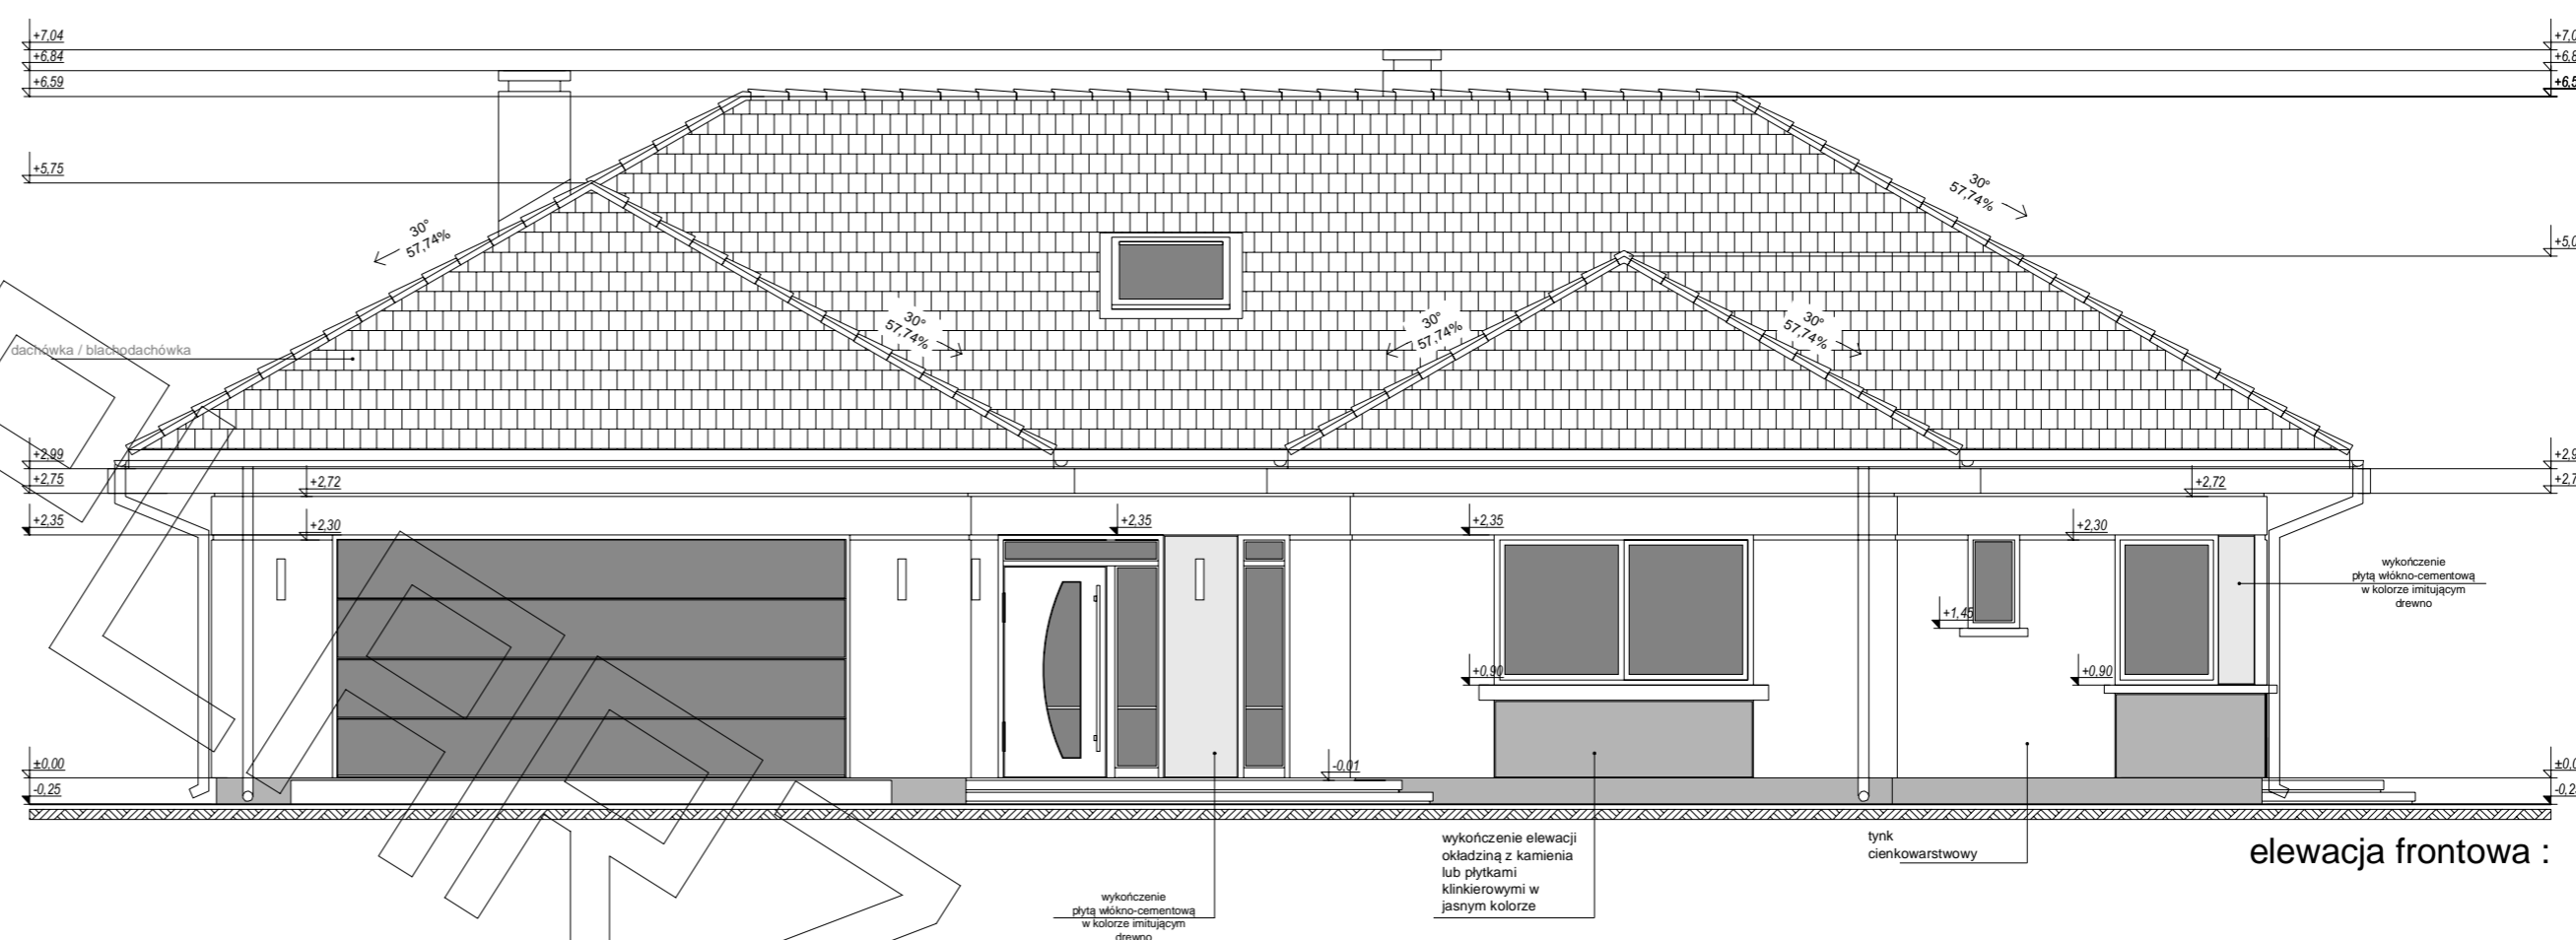

EGZEMPLARZ

