



# RZUT PARTERU

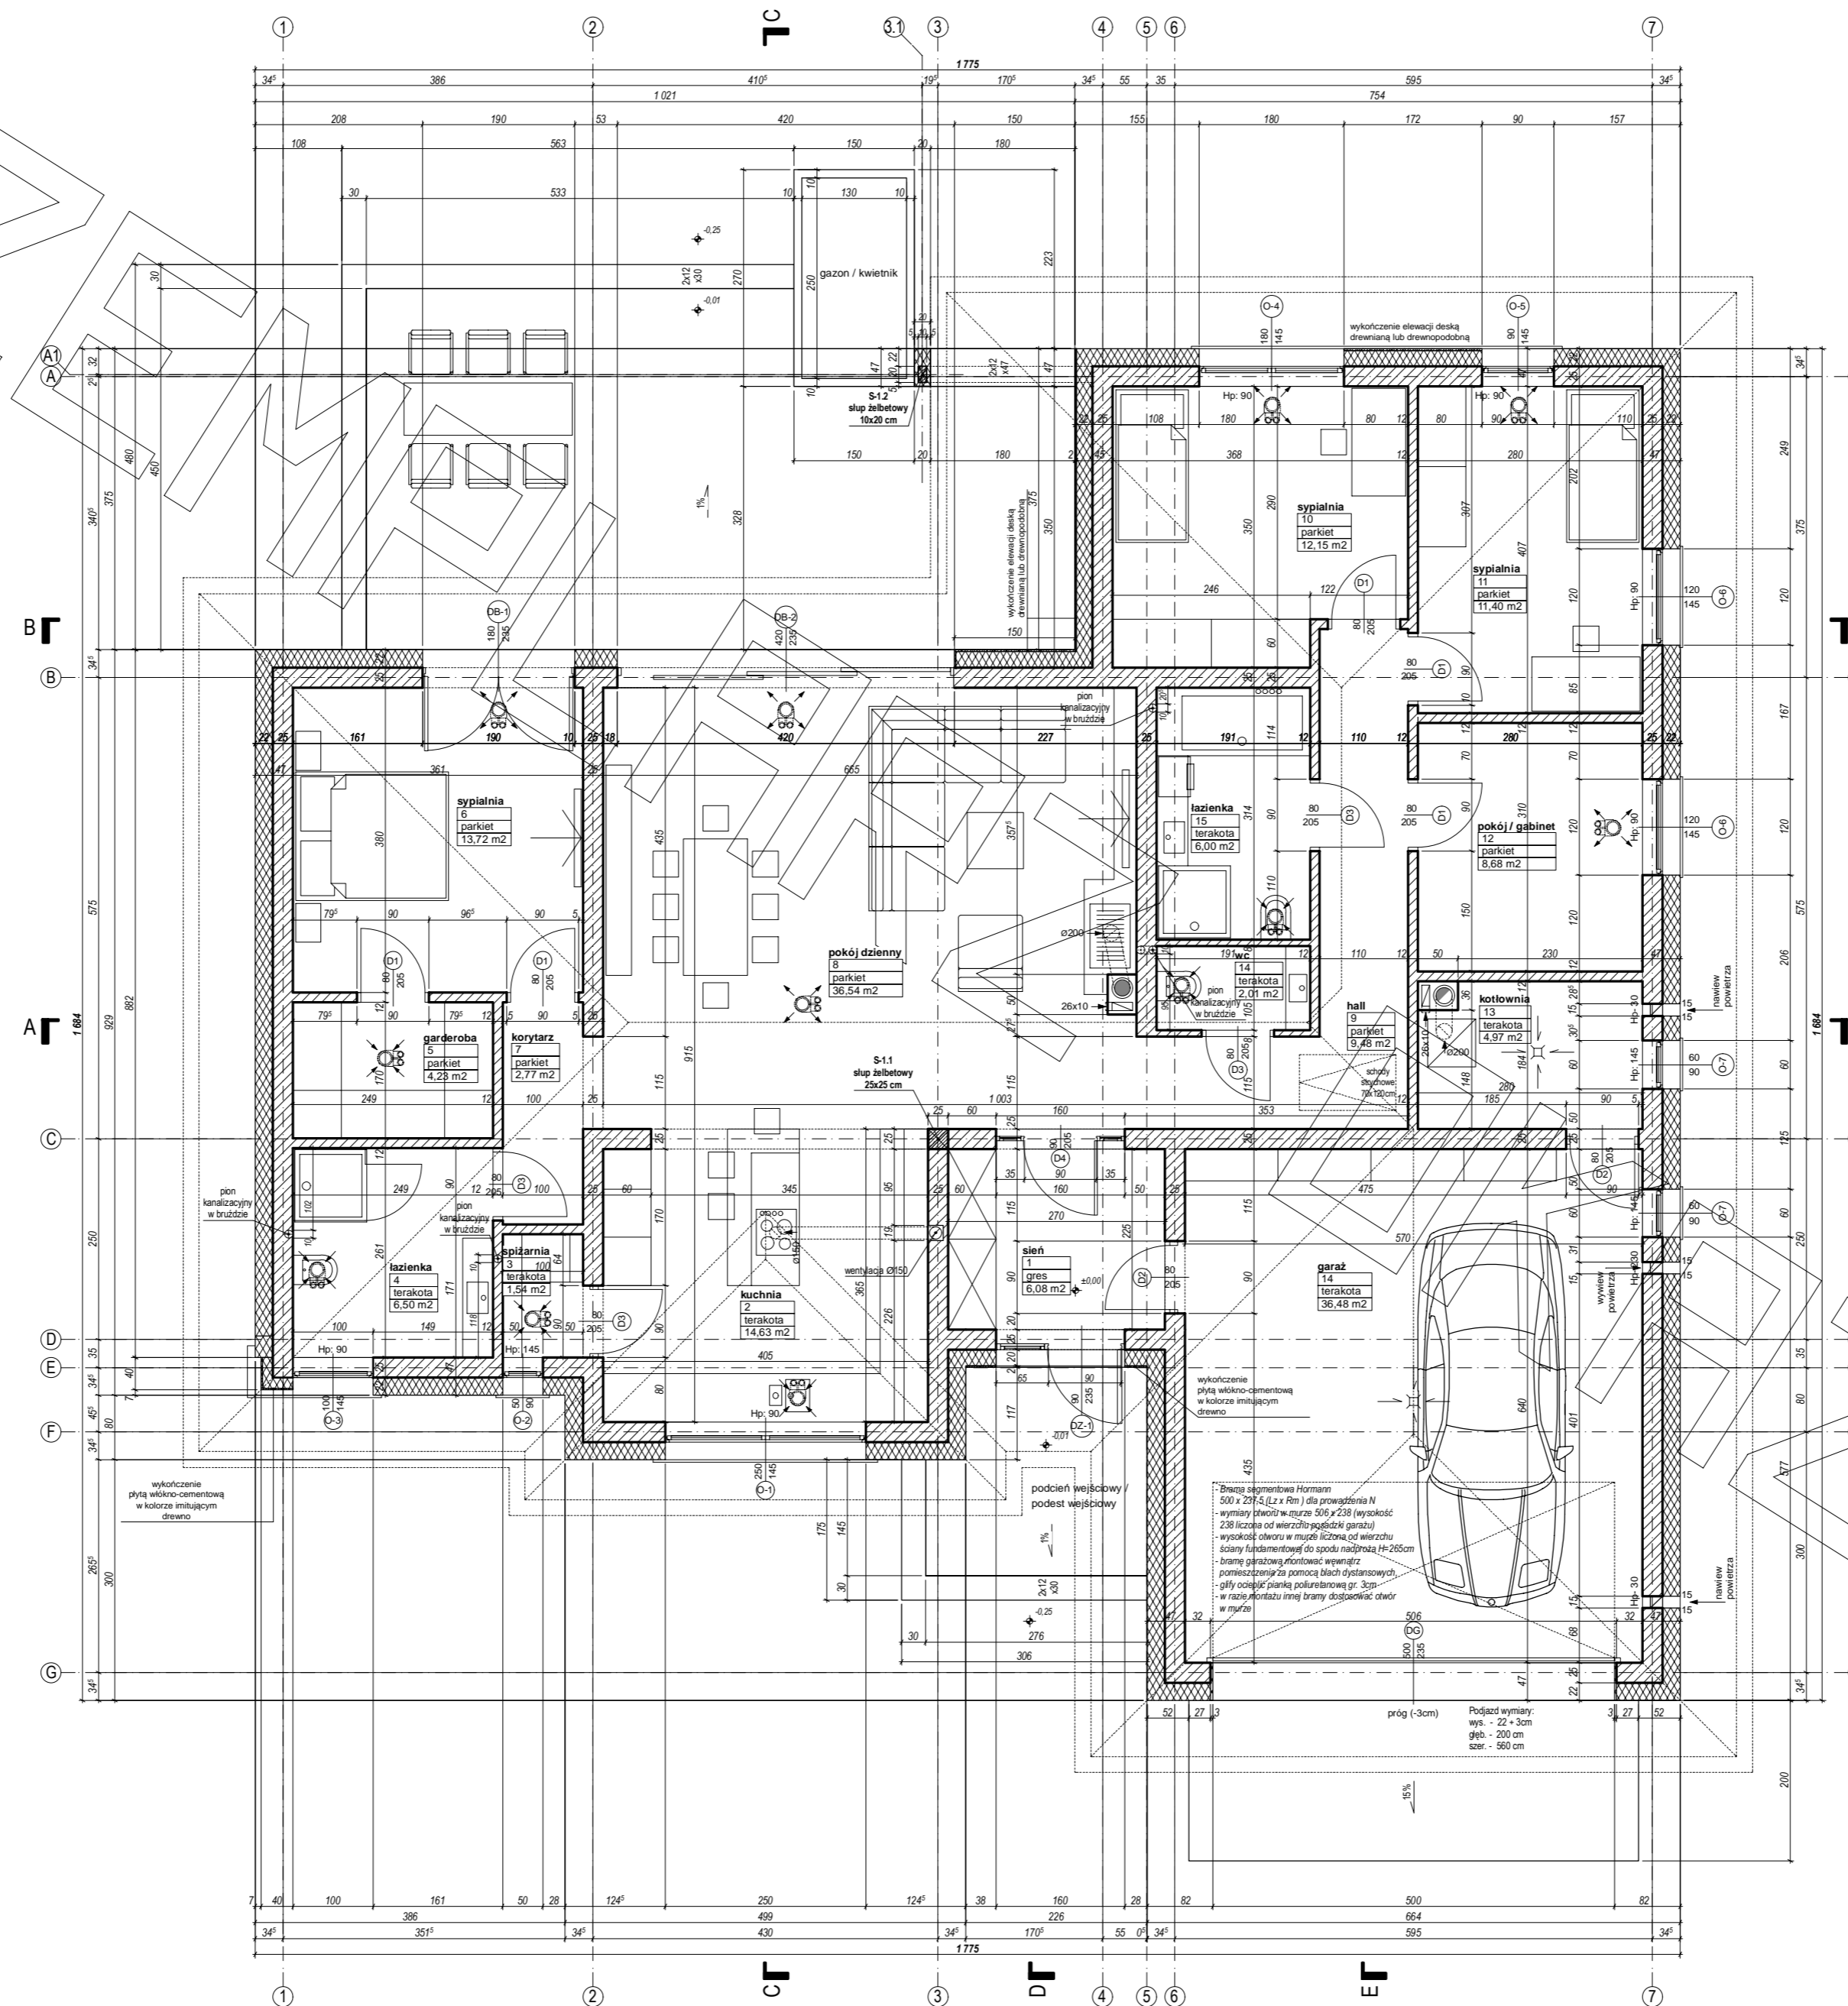

# RZUT STRYCHU

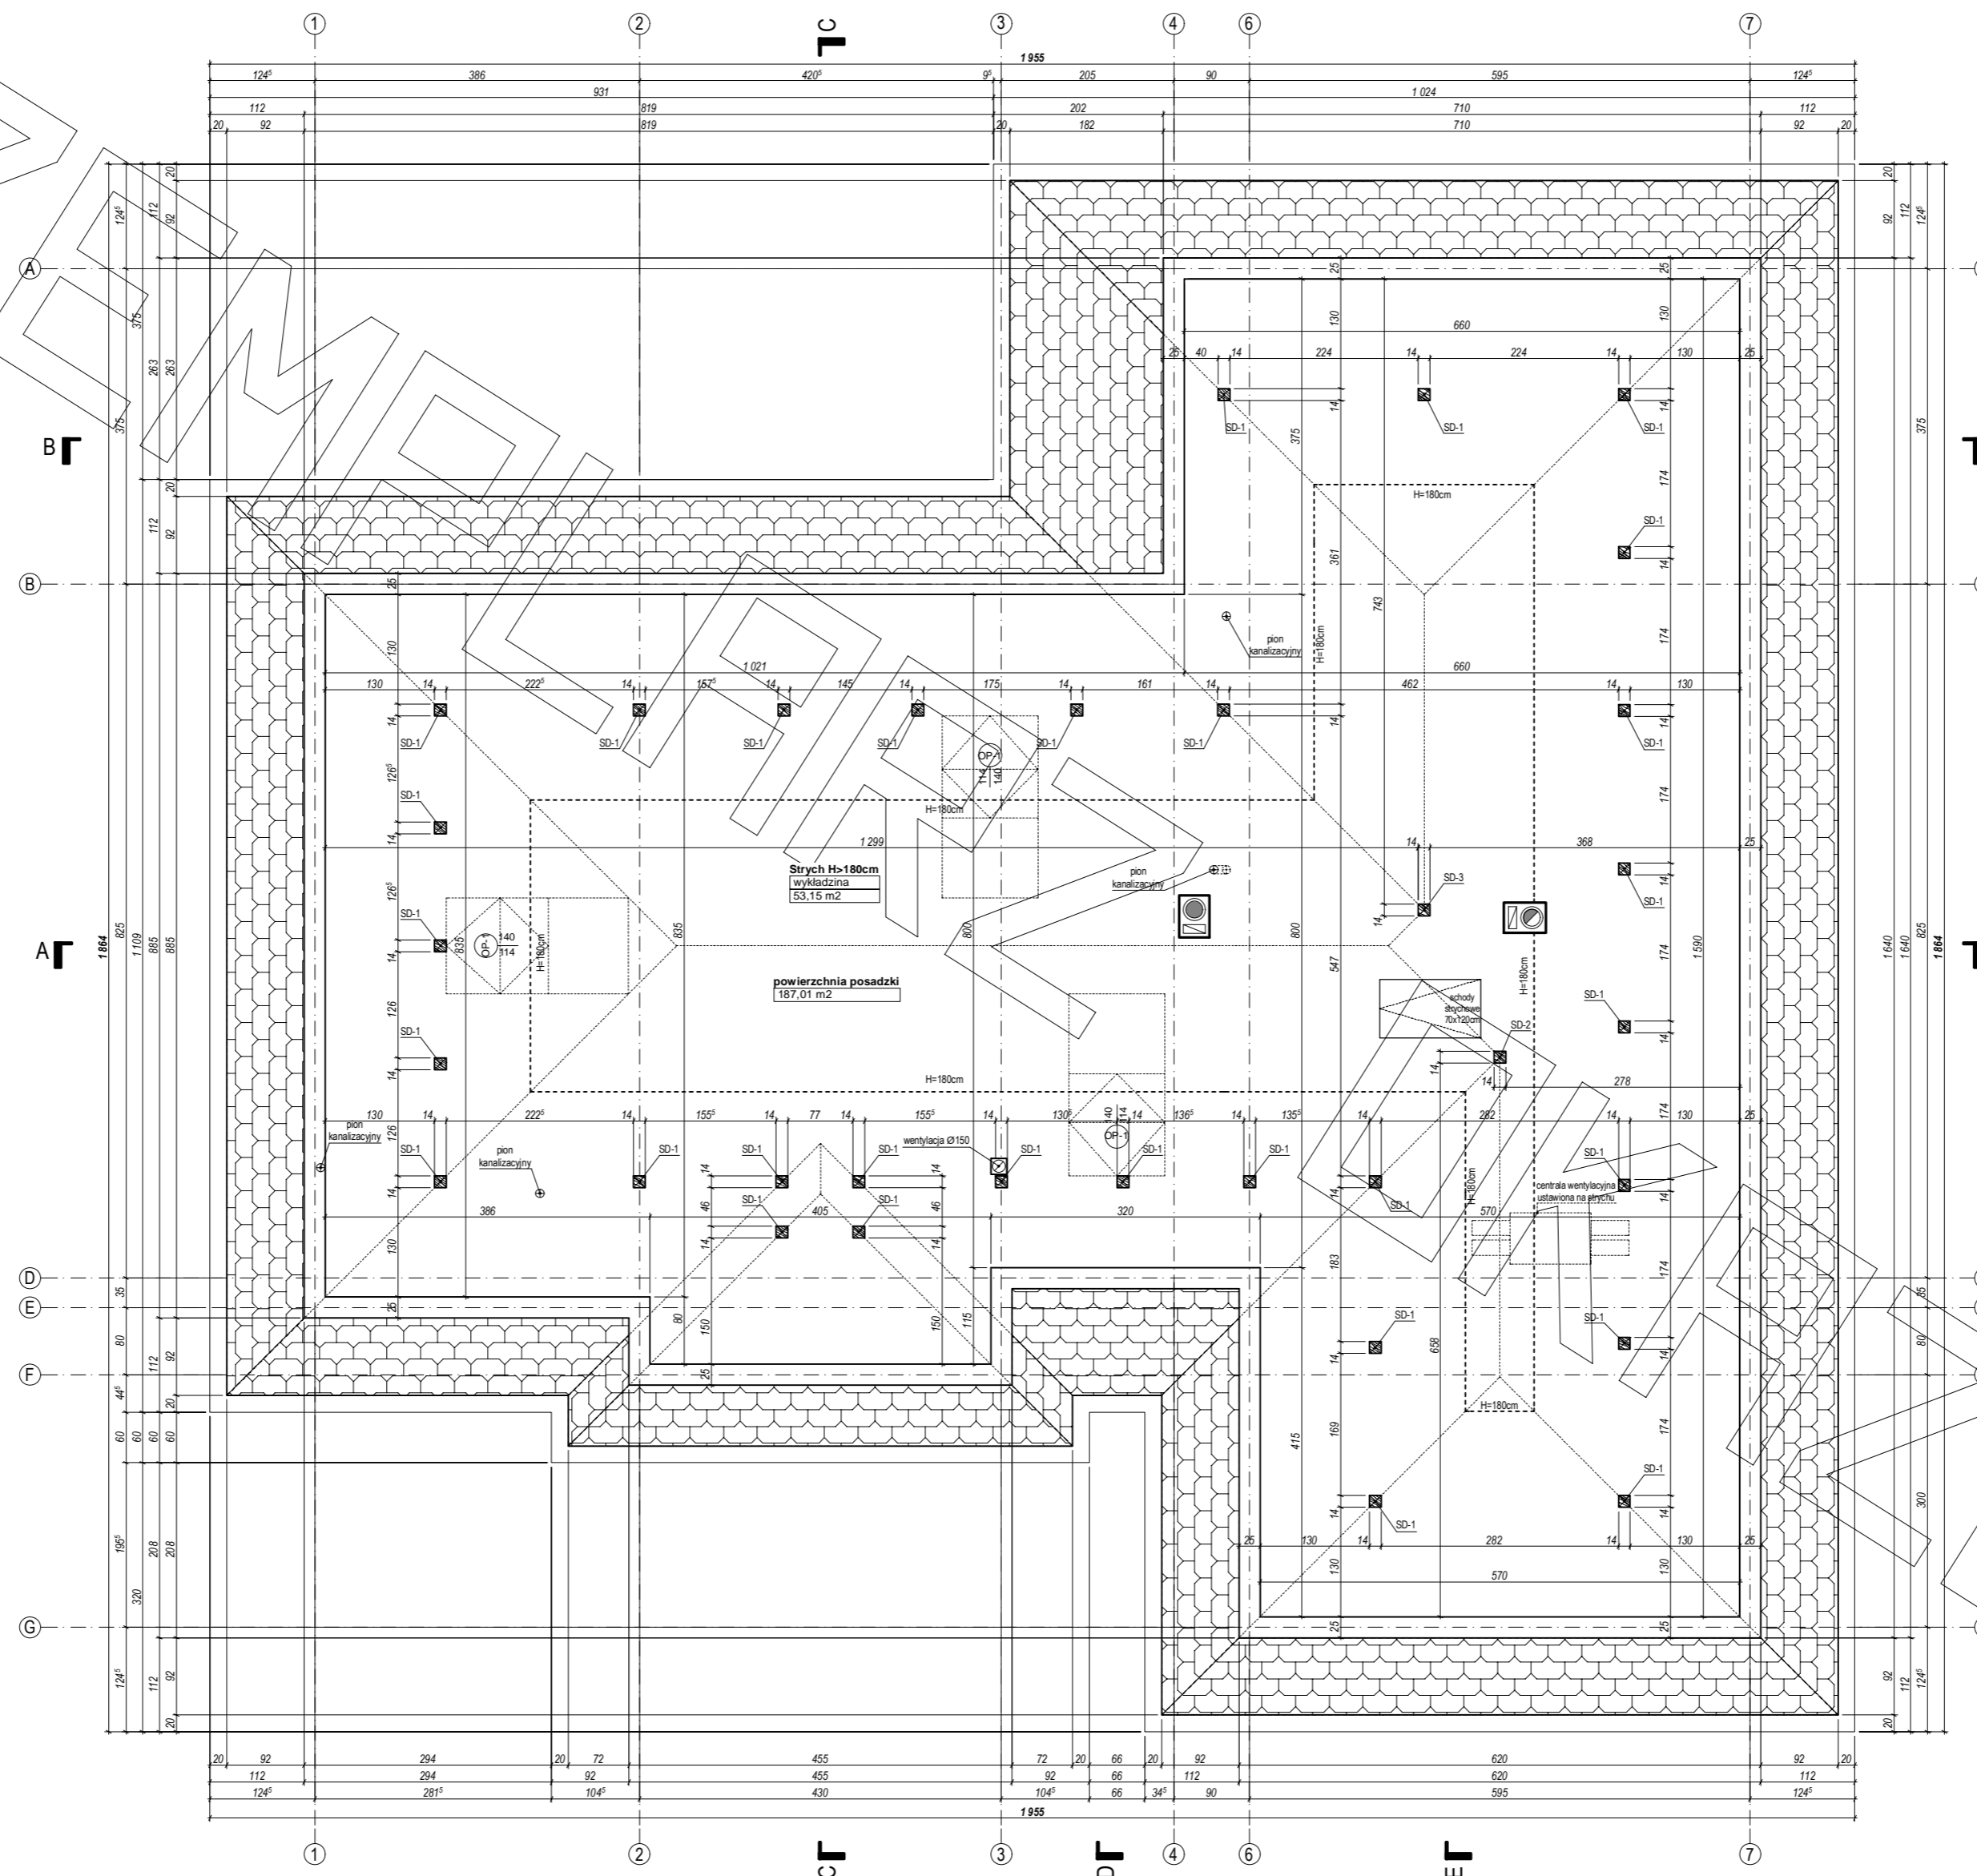









## PRZEKRÓJ C - C

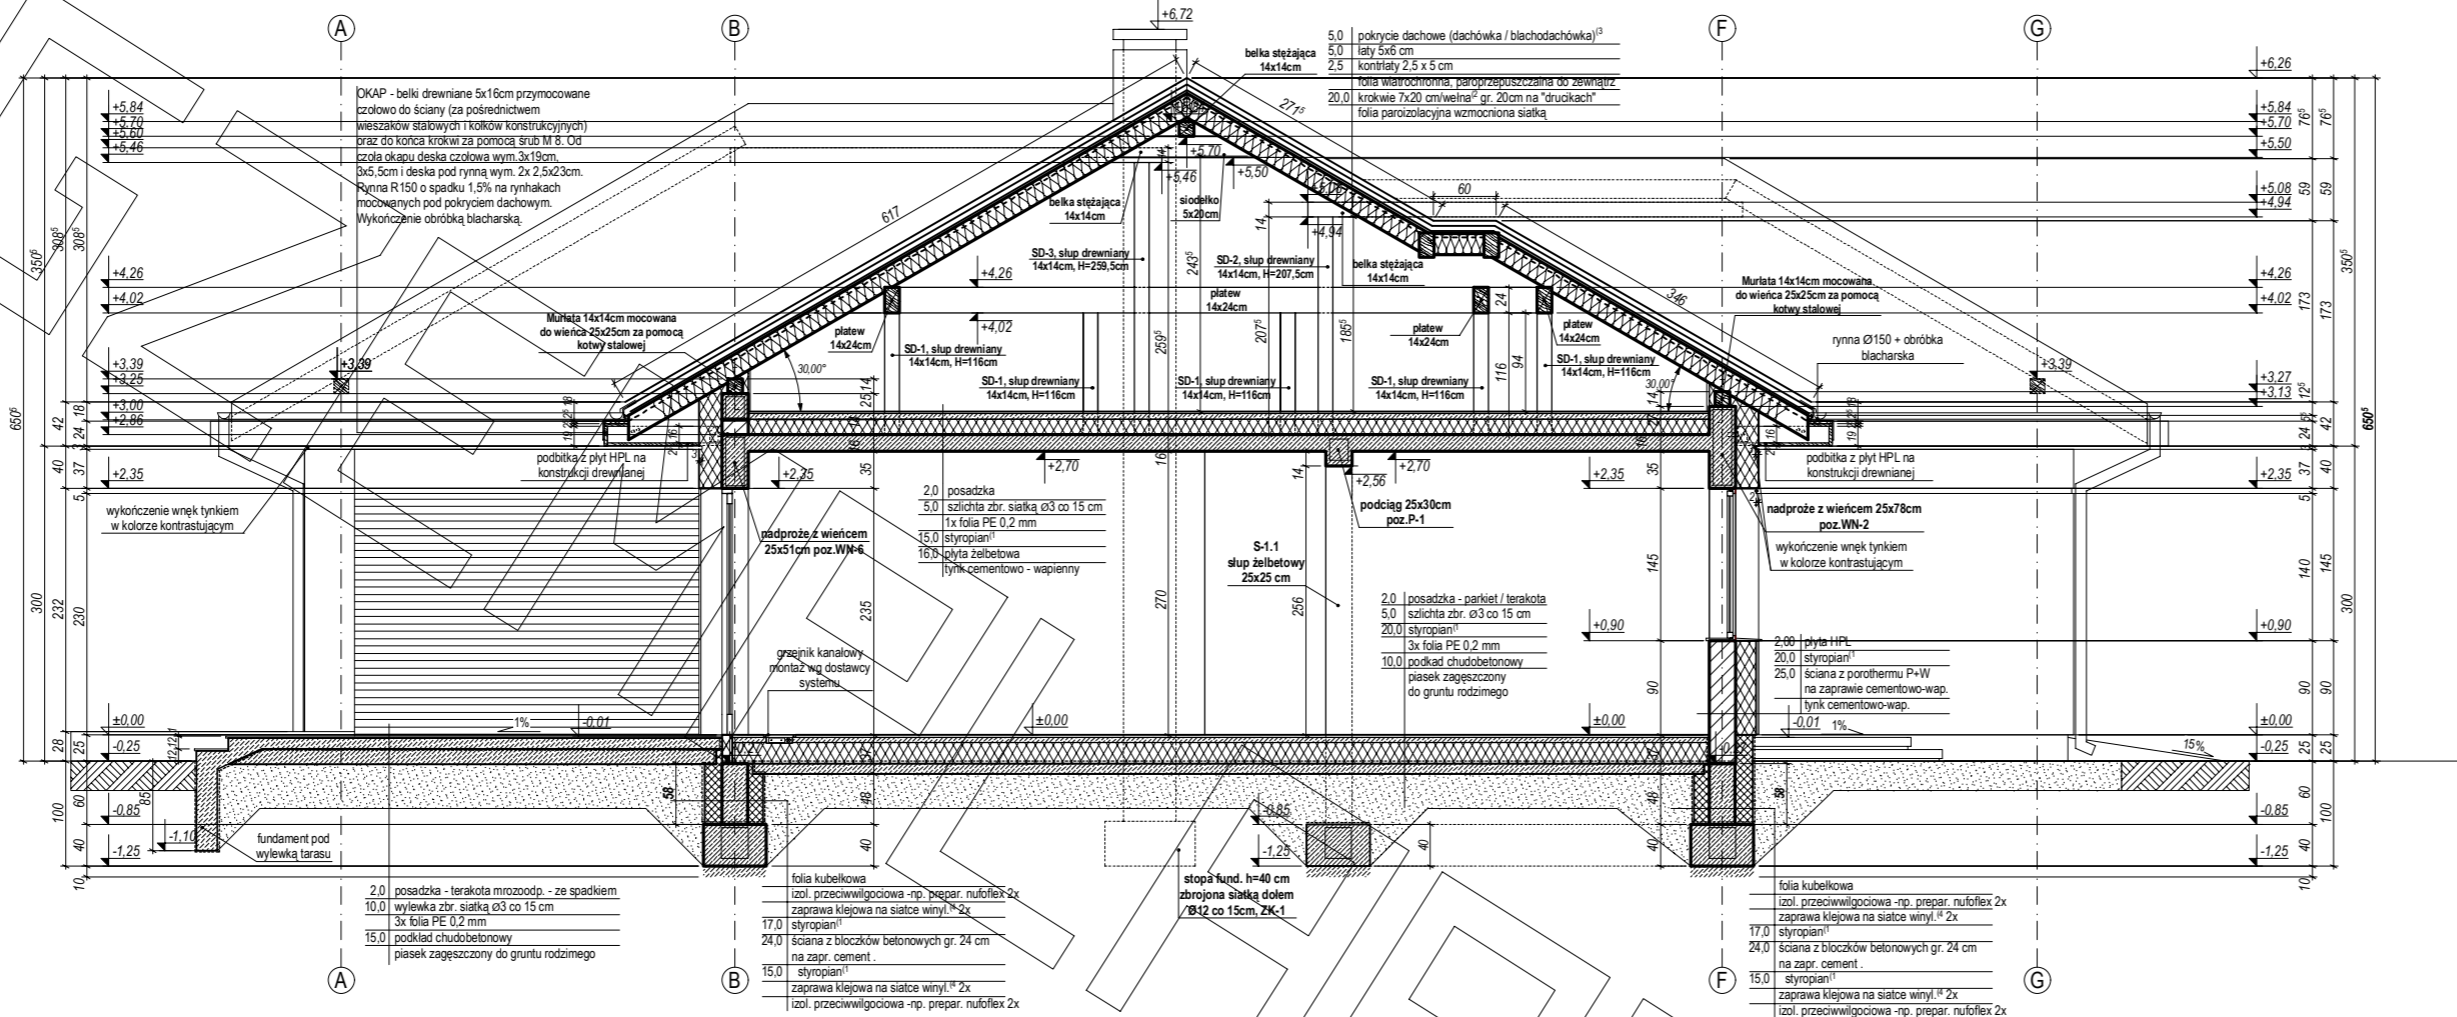

## PRZEKRÓJ E - E

Przekrój przez strefę garażową

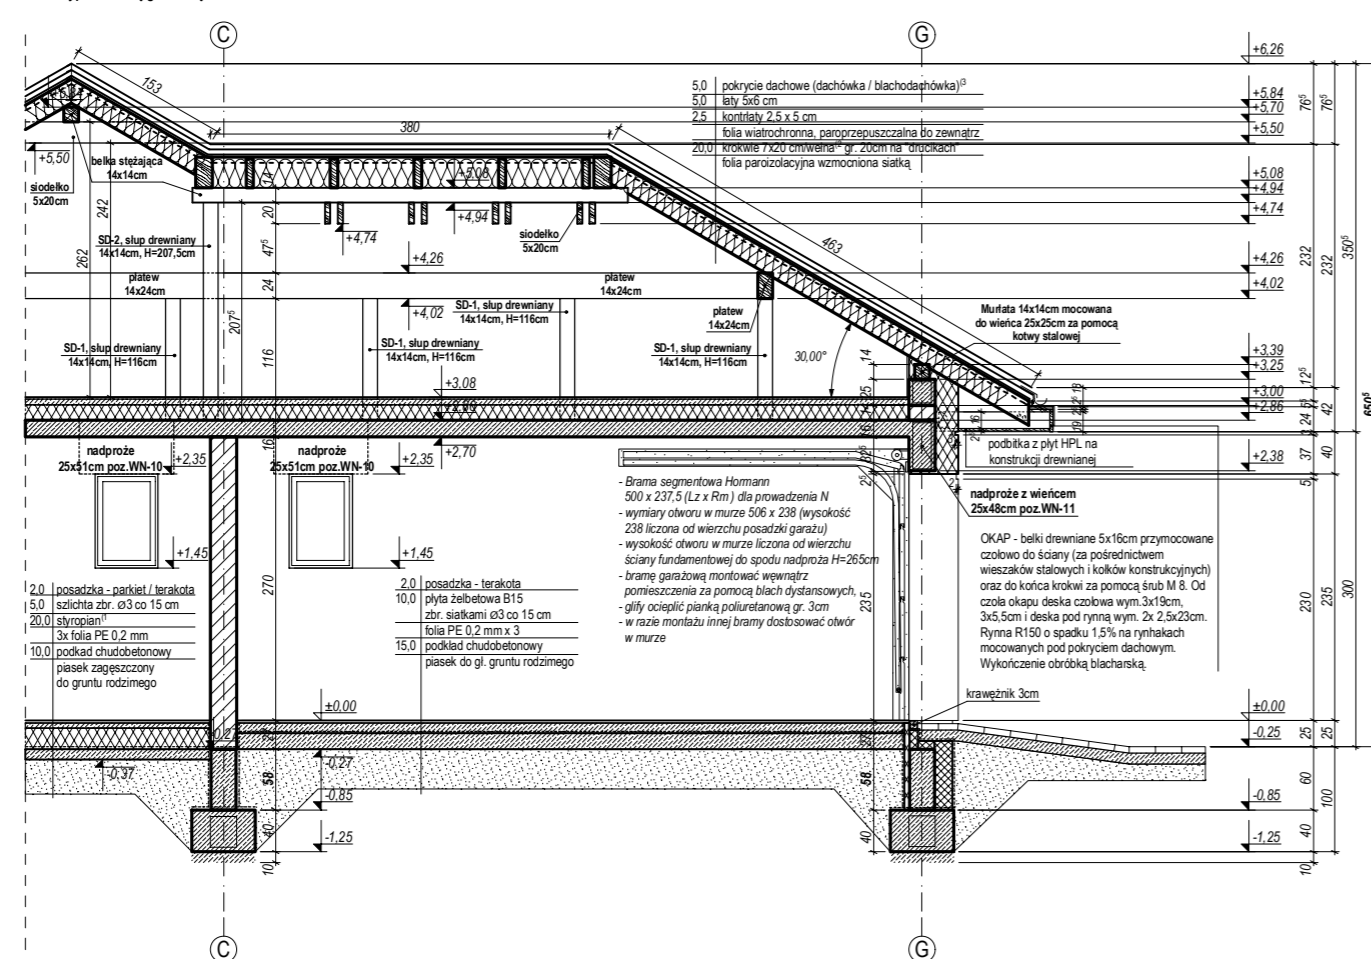

## PRZEKRÓJ D - D

Przekrój przez strefę wejściową

