



RZUT PODDASZA

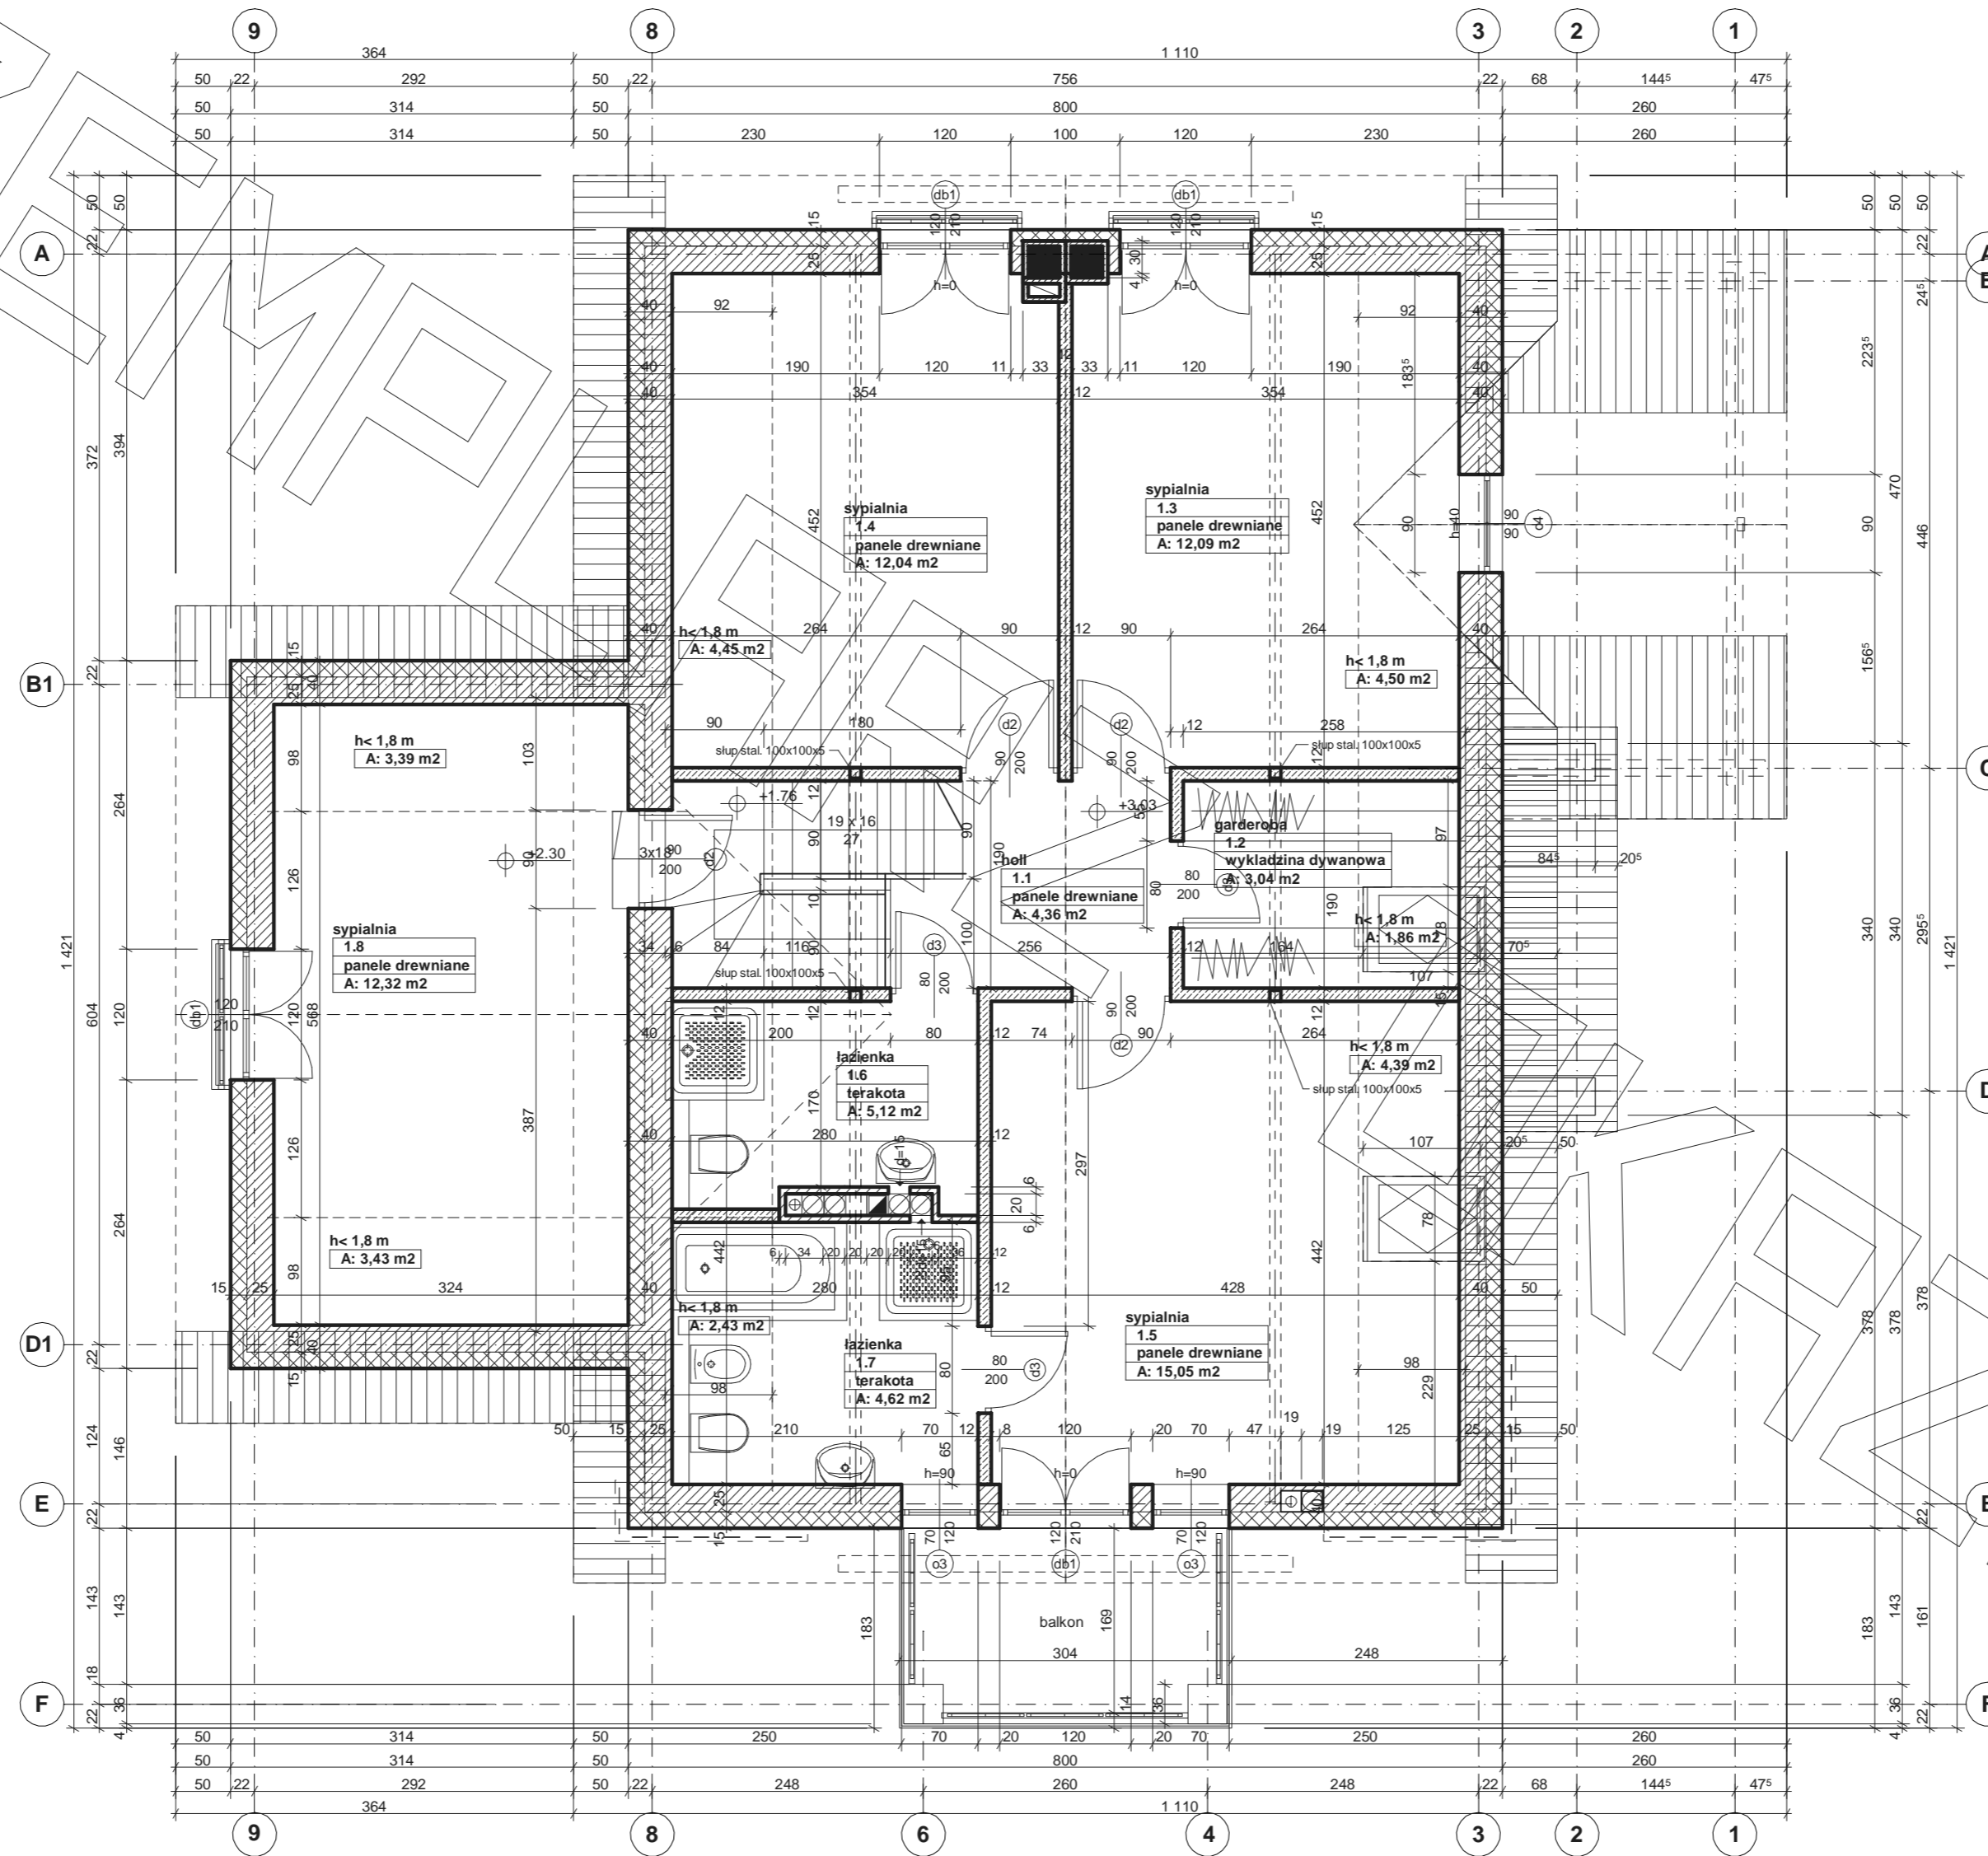


EGZEMPLARZ



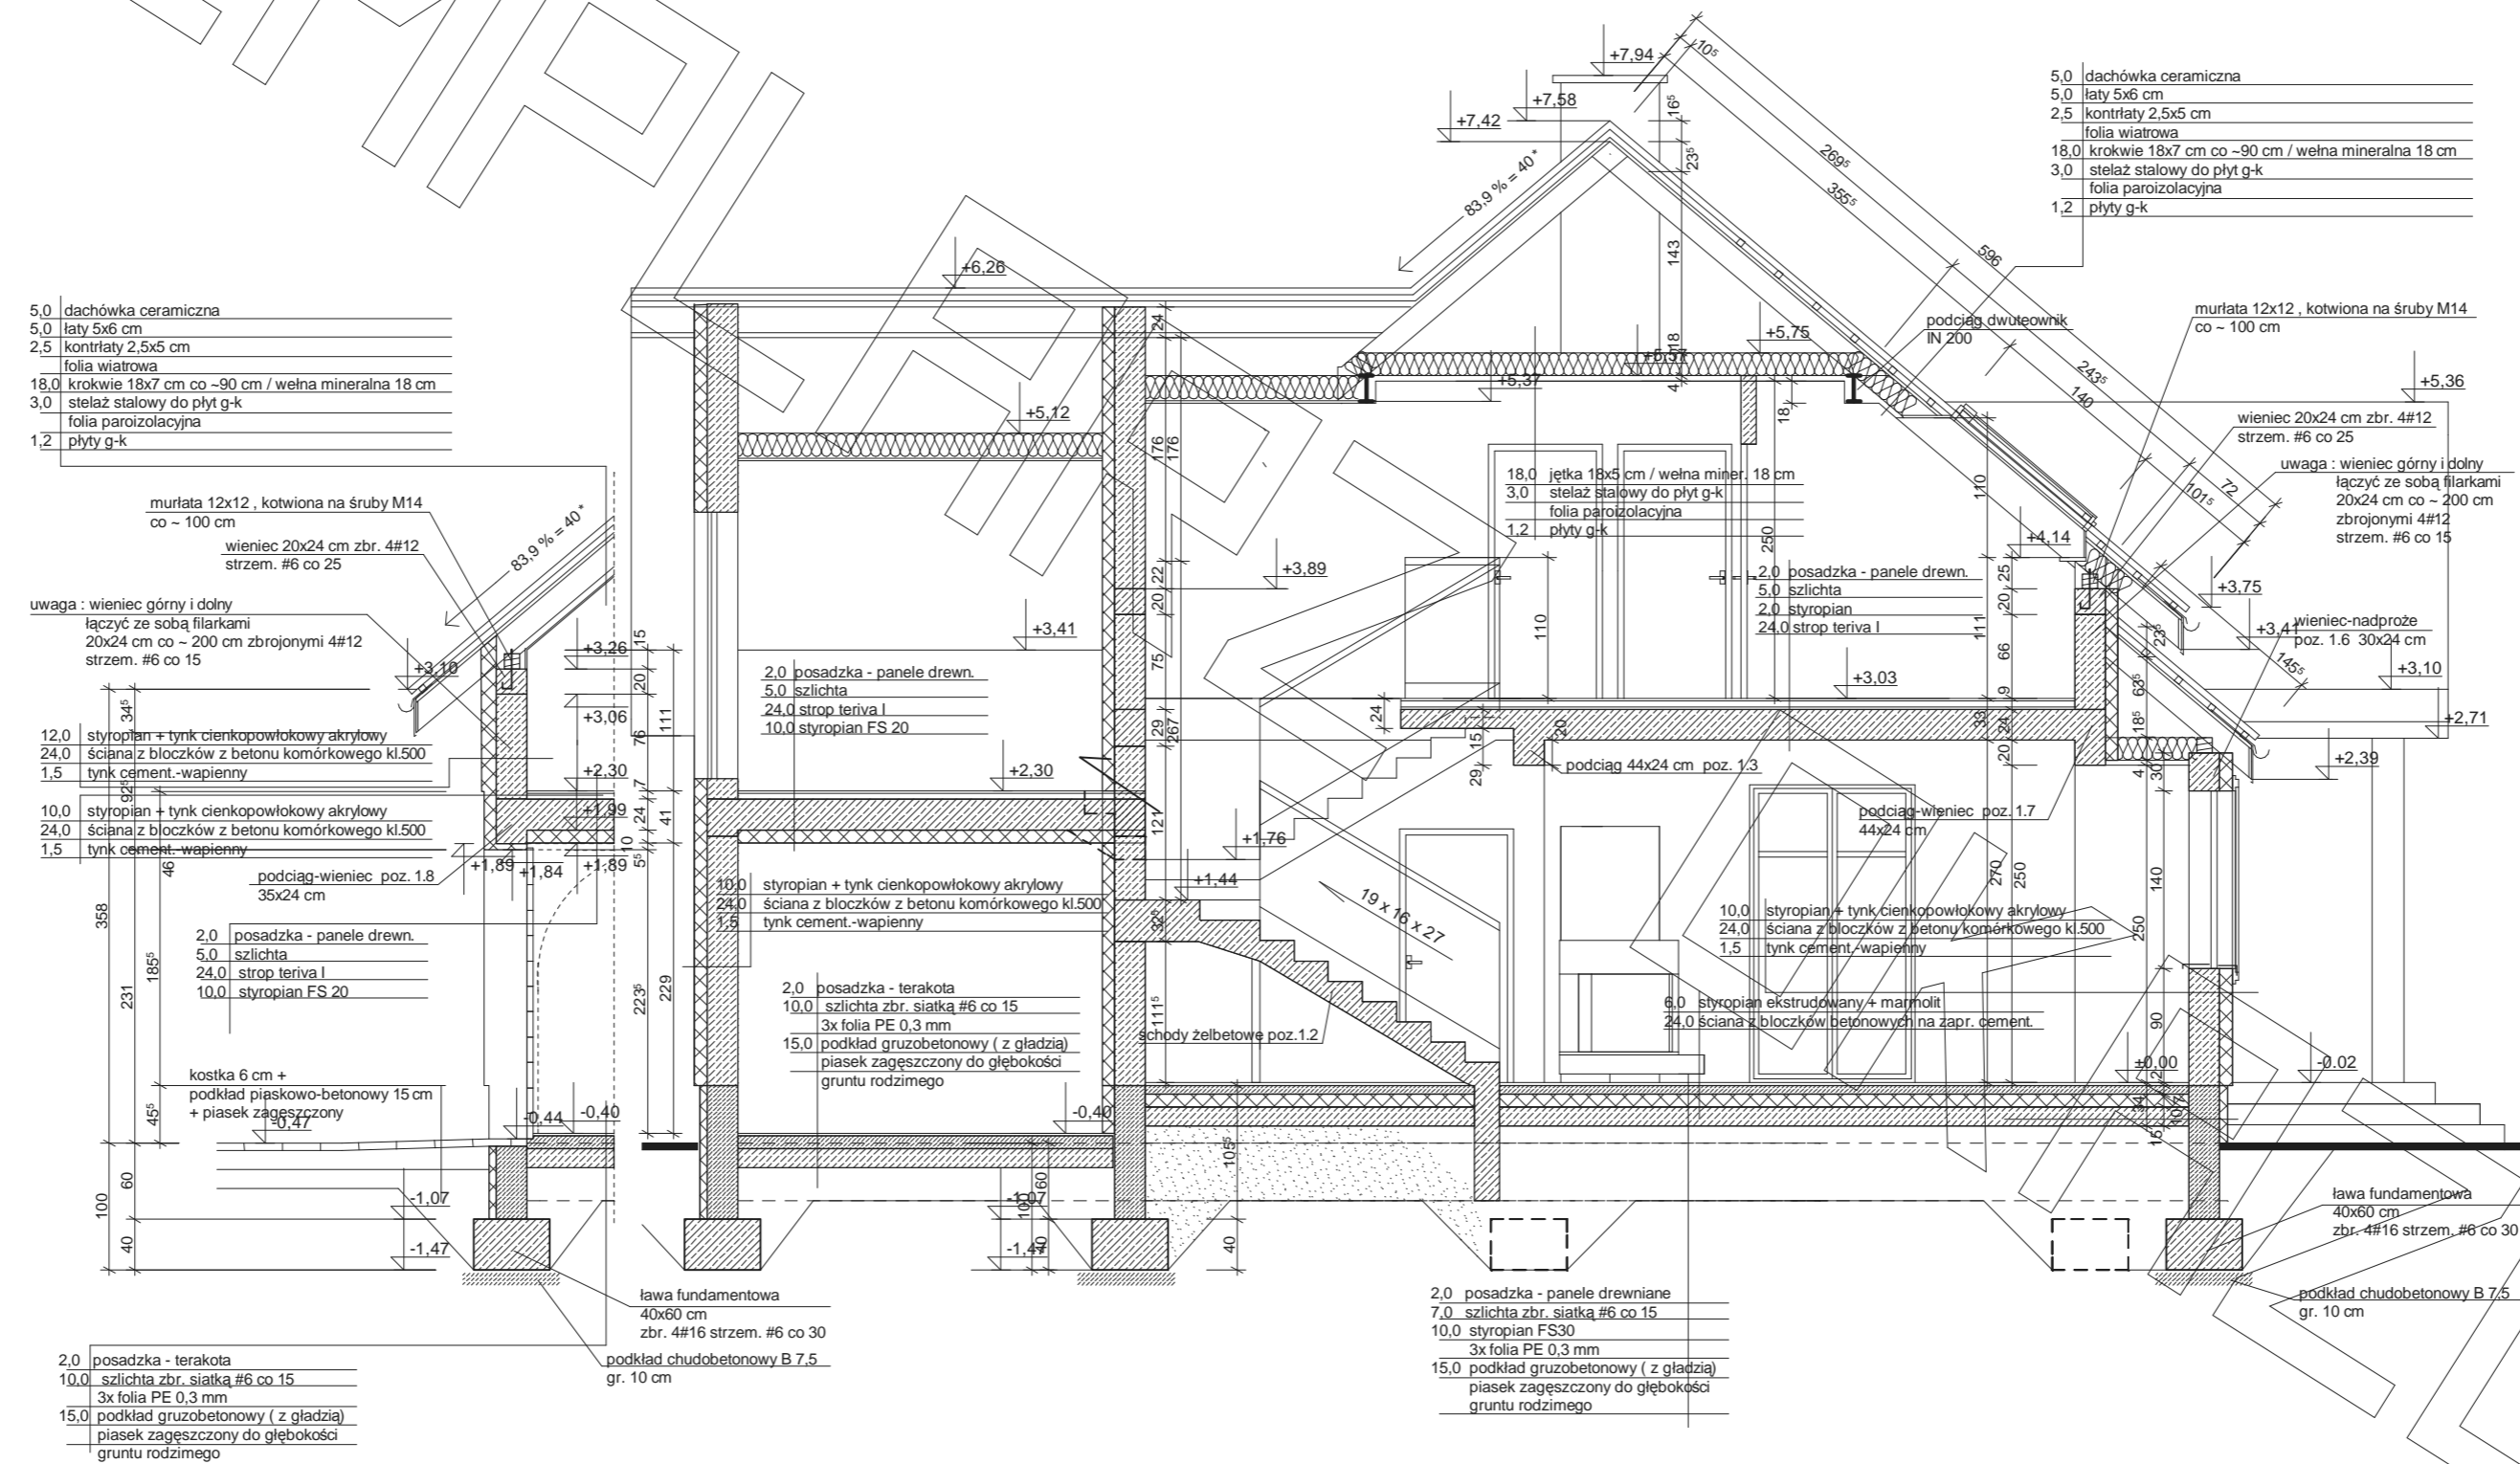


elewacja frontowa :

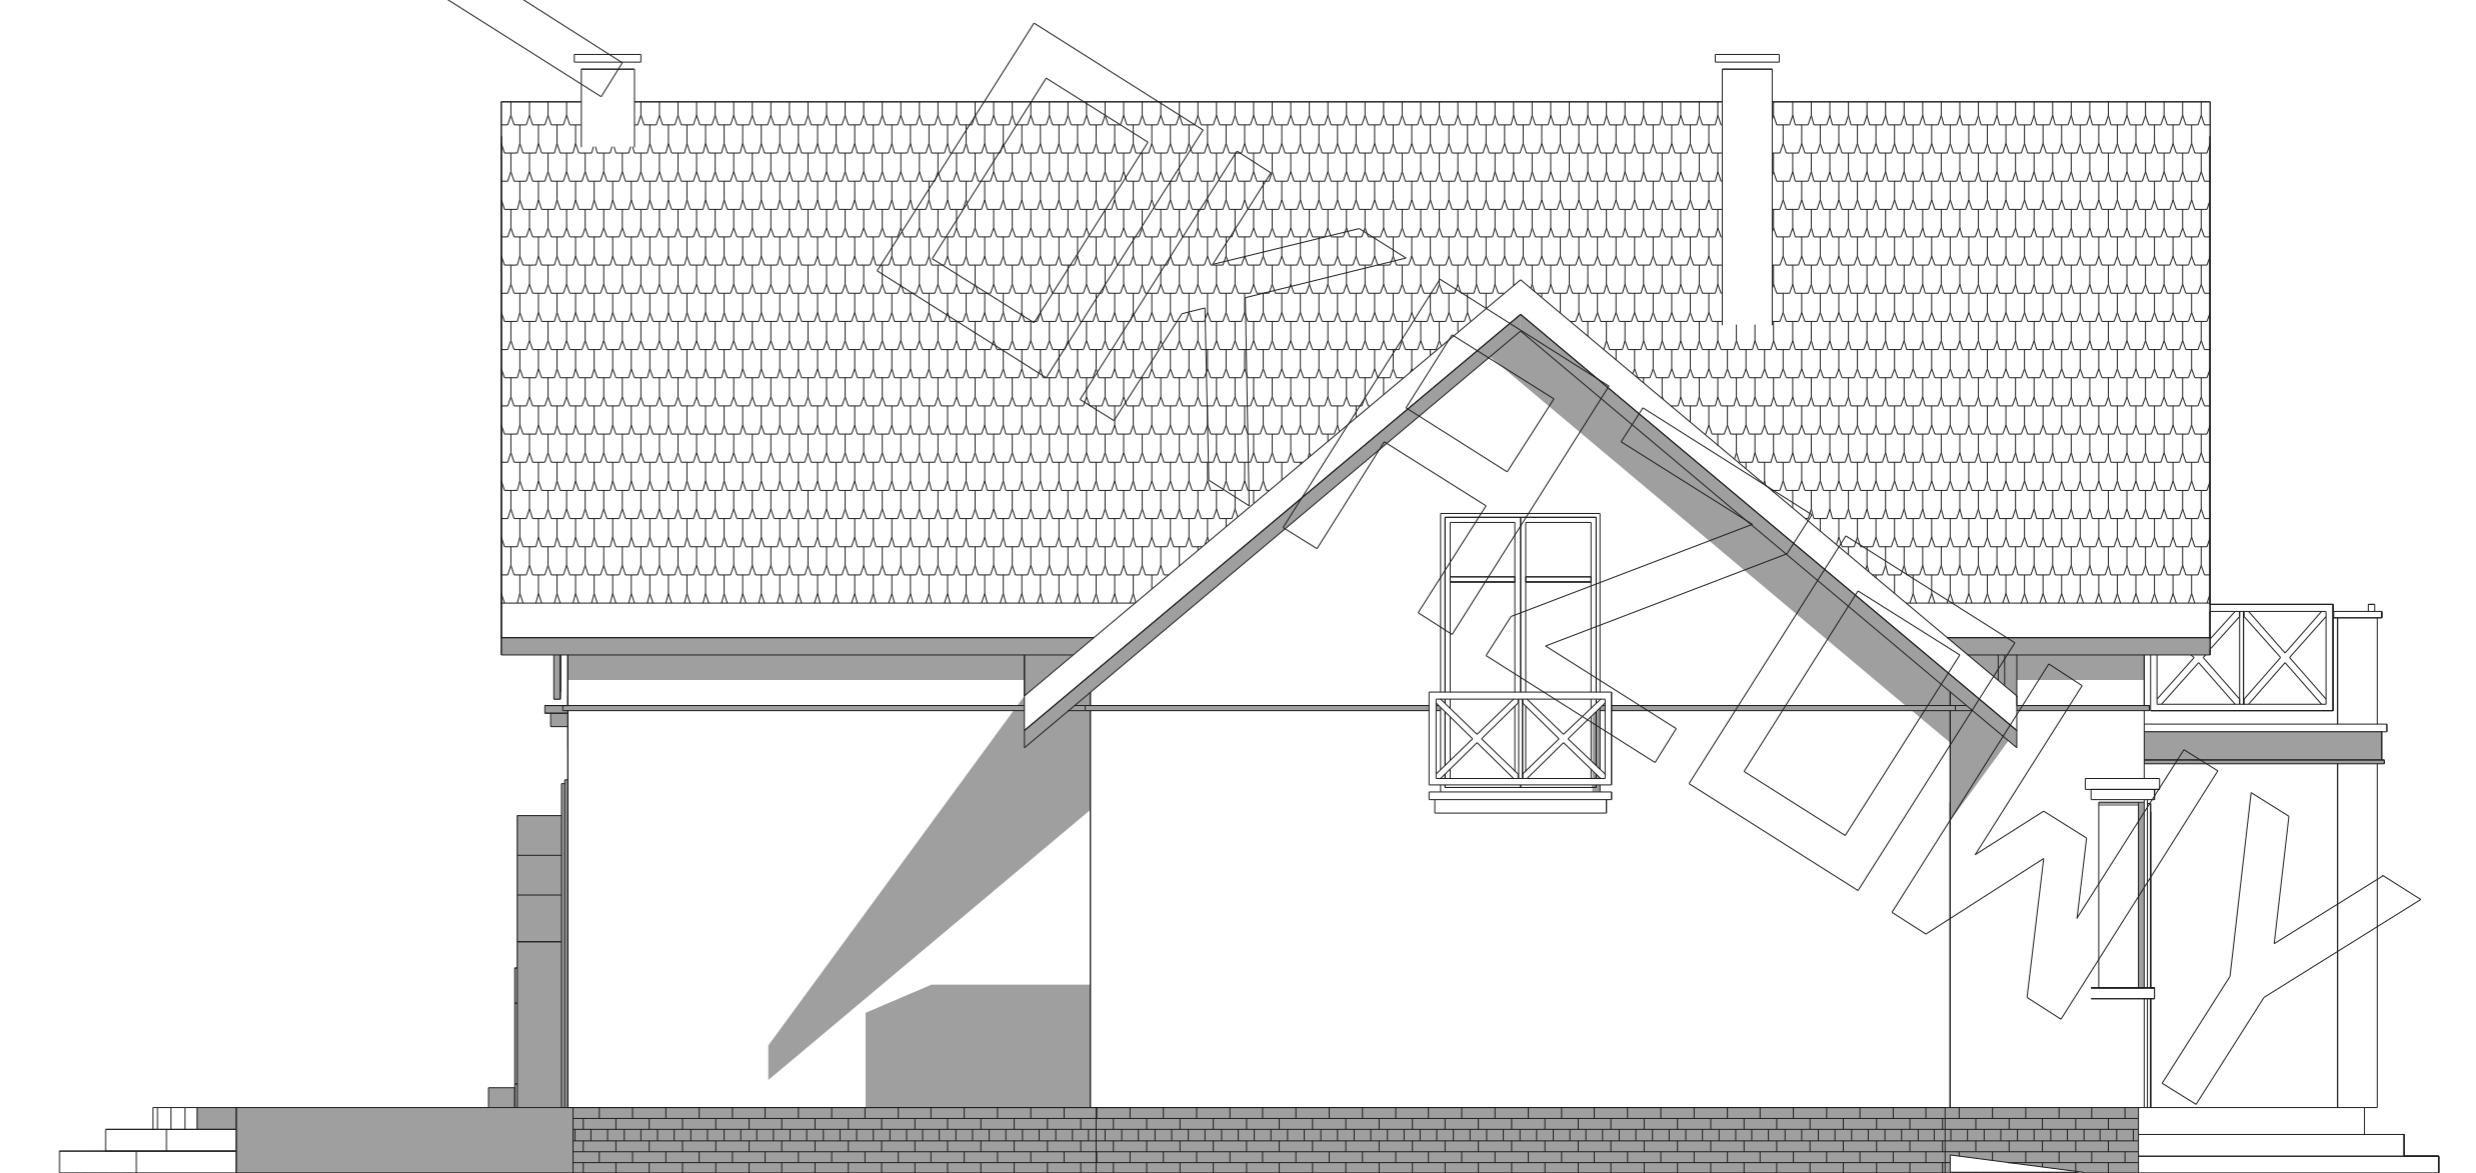

elewacja boczna :



elewacja ogrodowa :

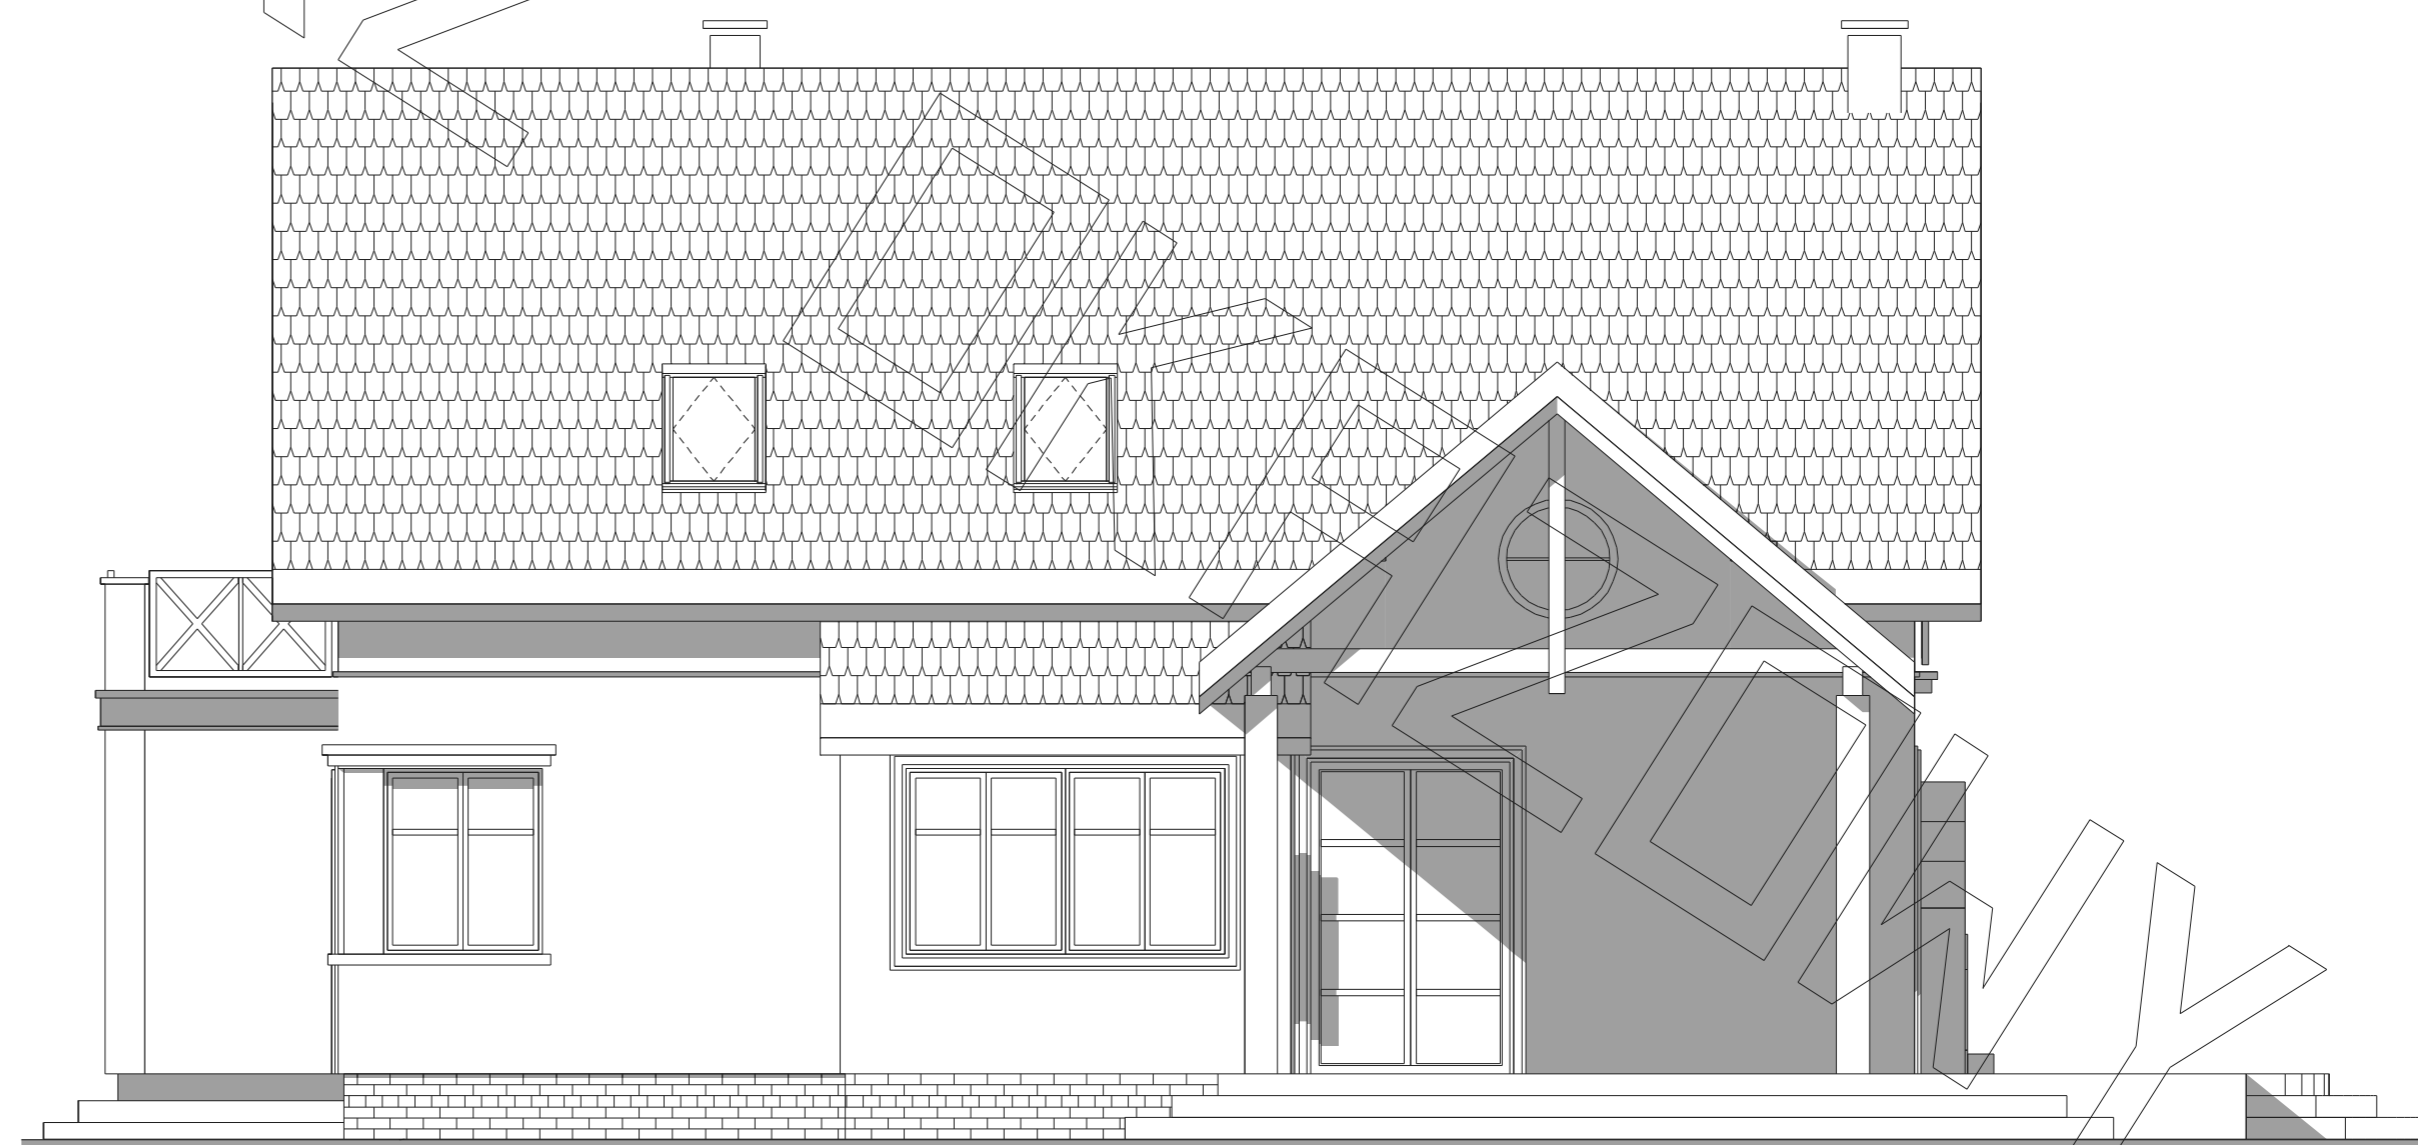

elewacja boczna :