





RZUT PARTERU

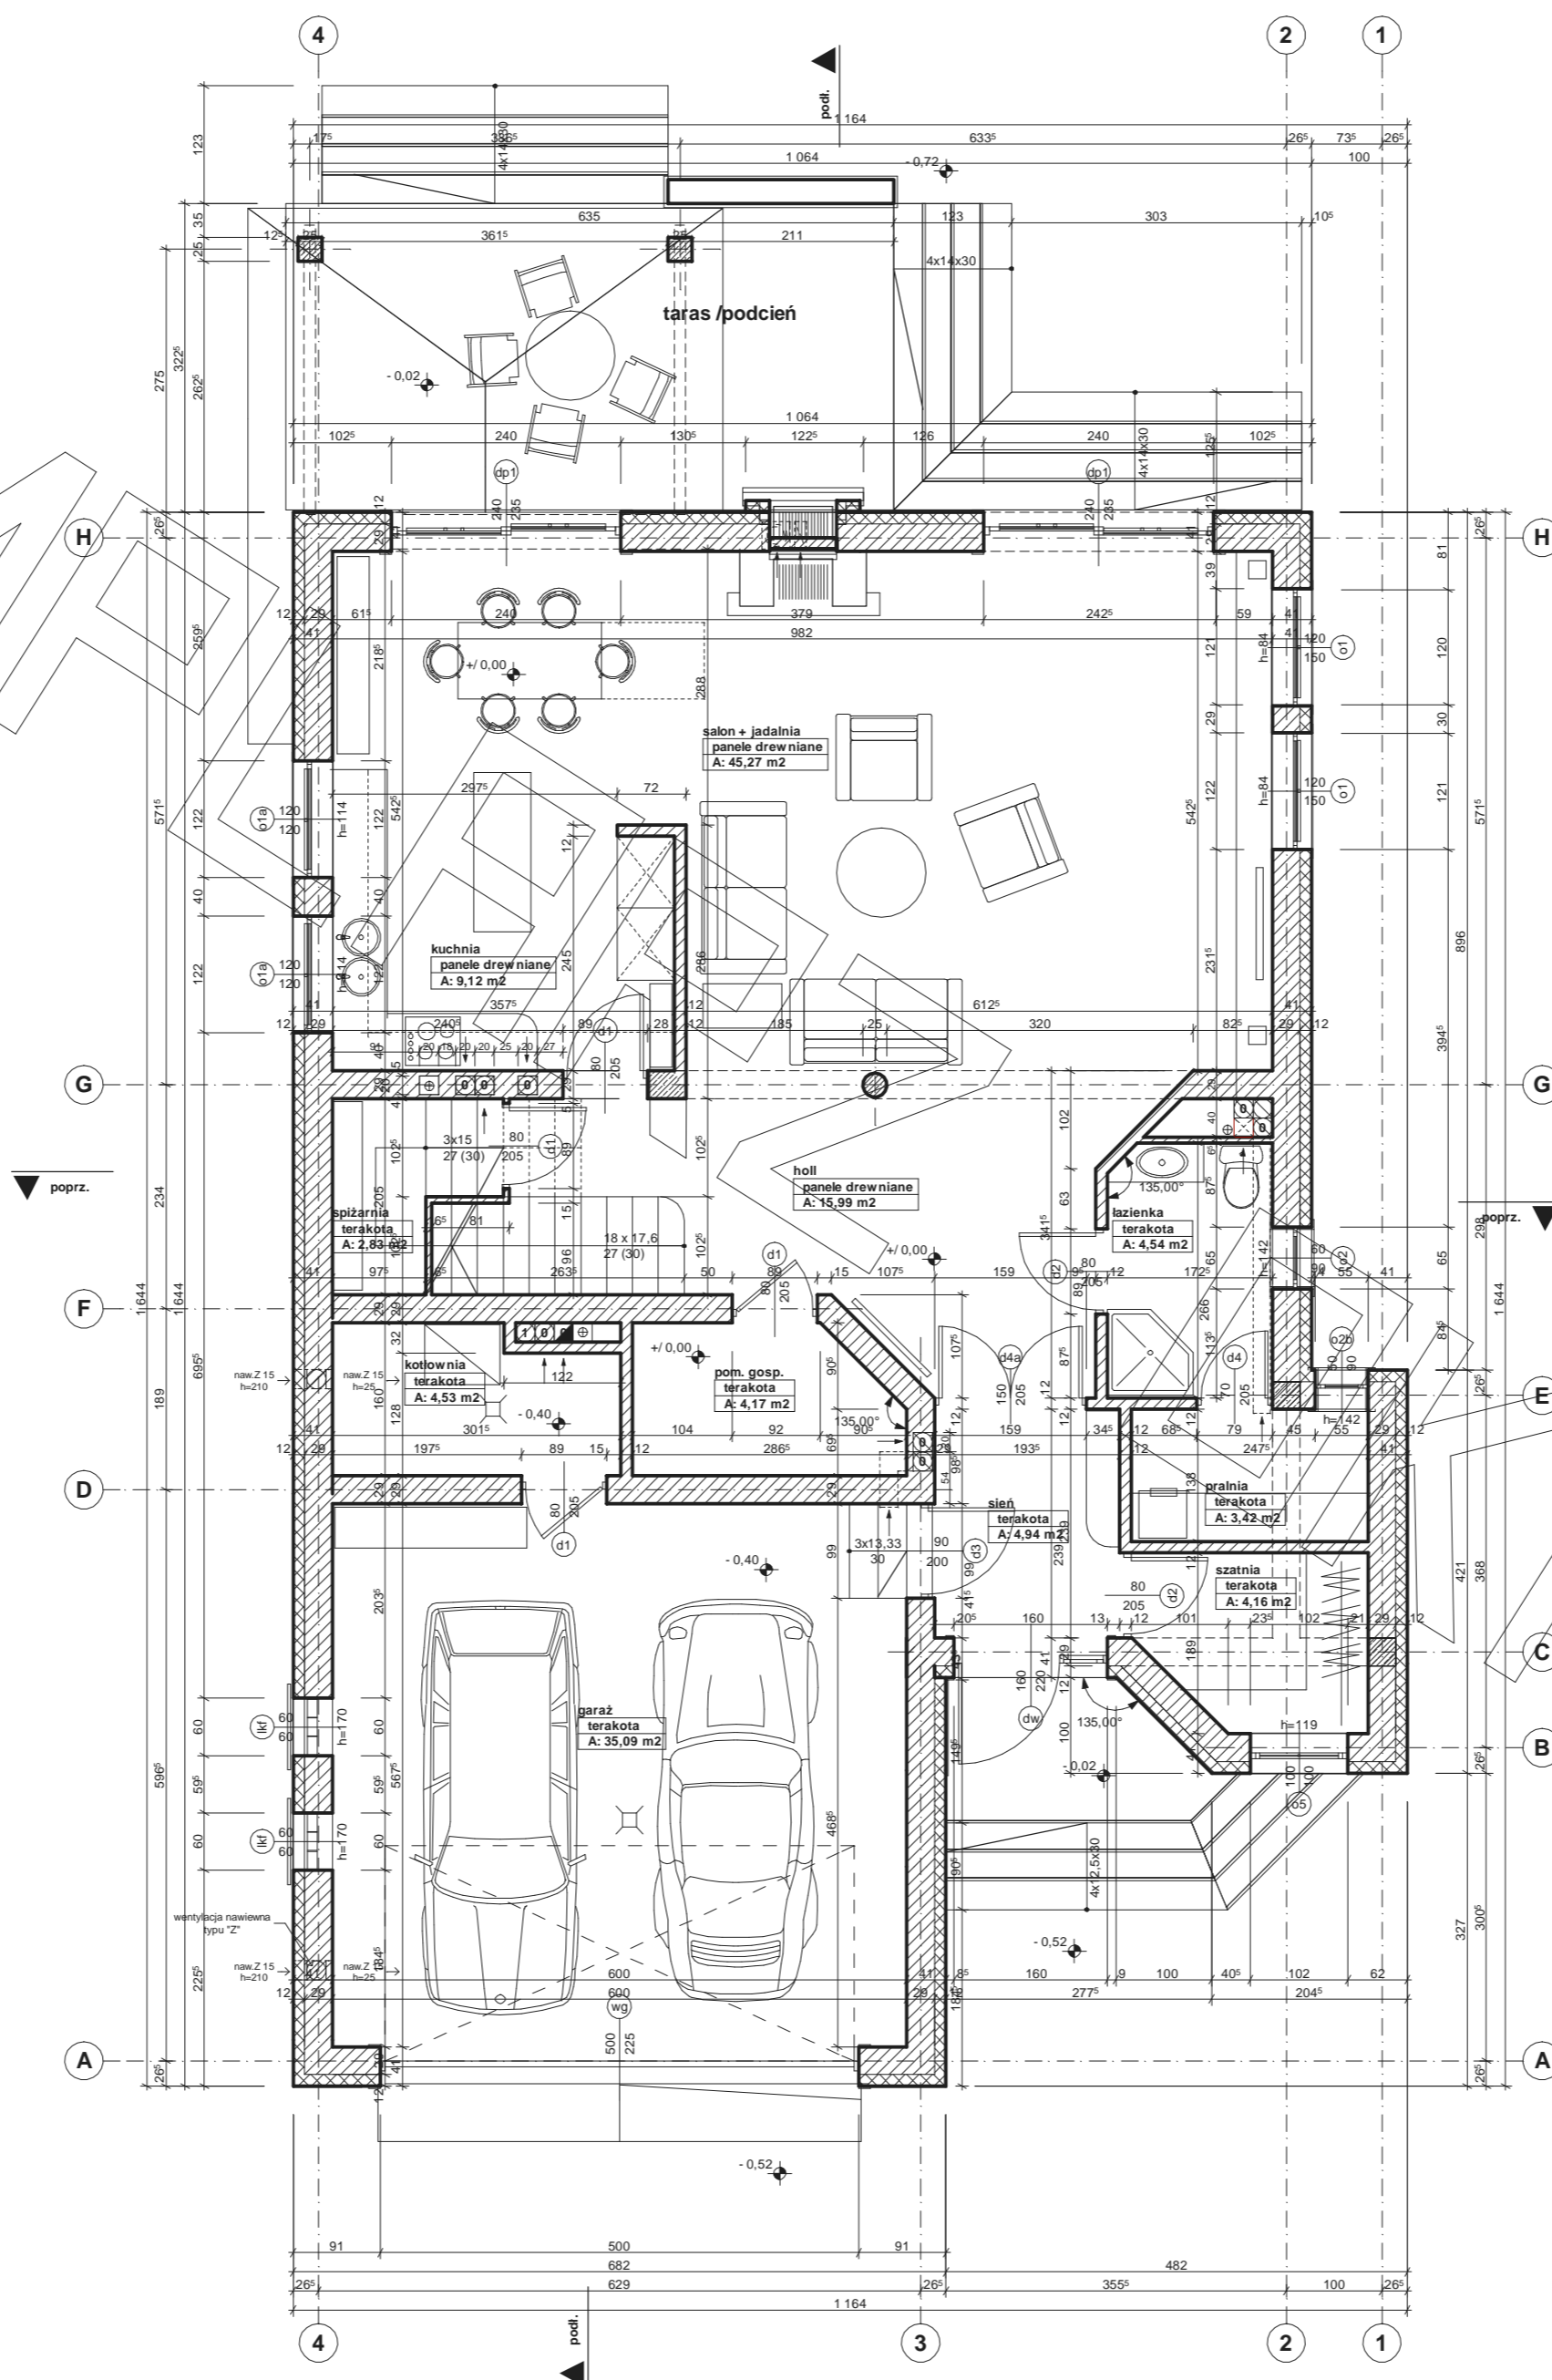


RZUT PIĘTRA

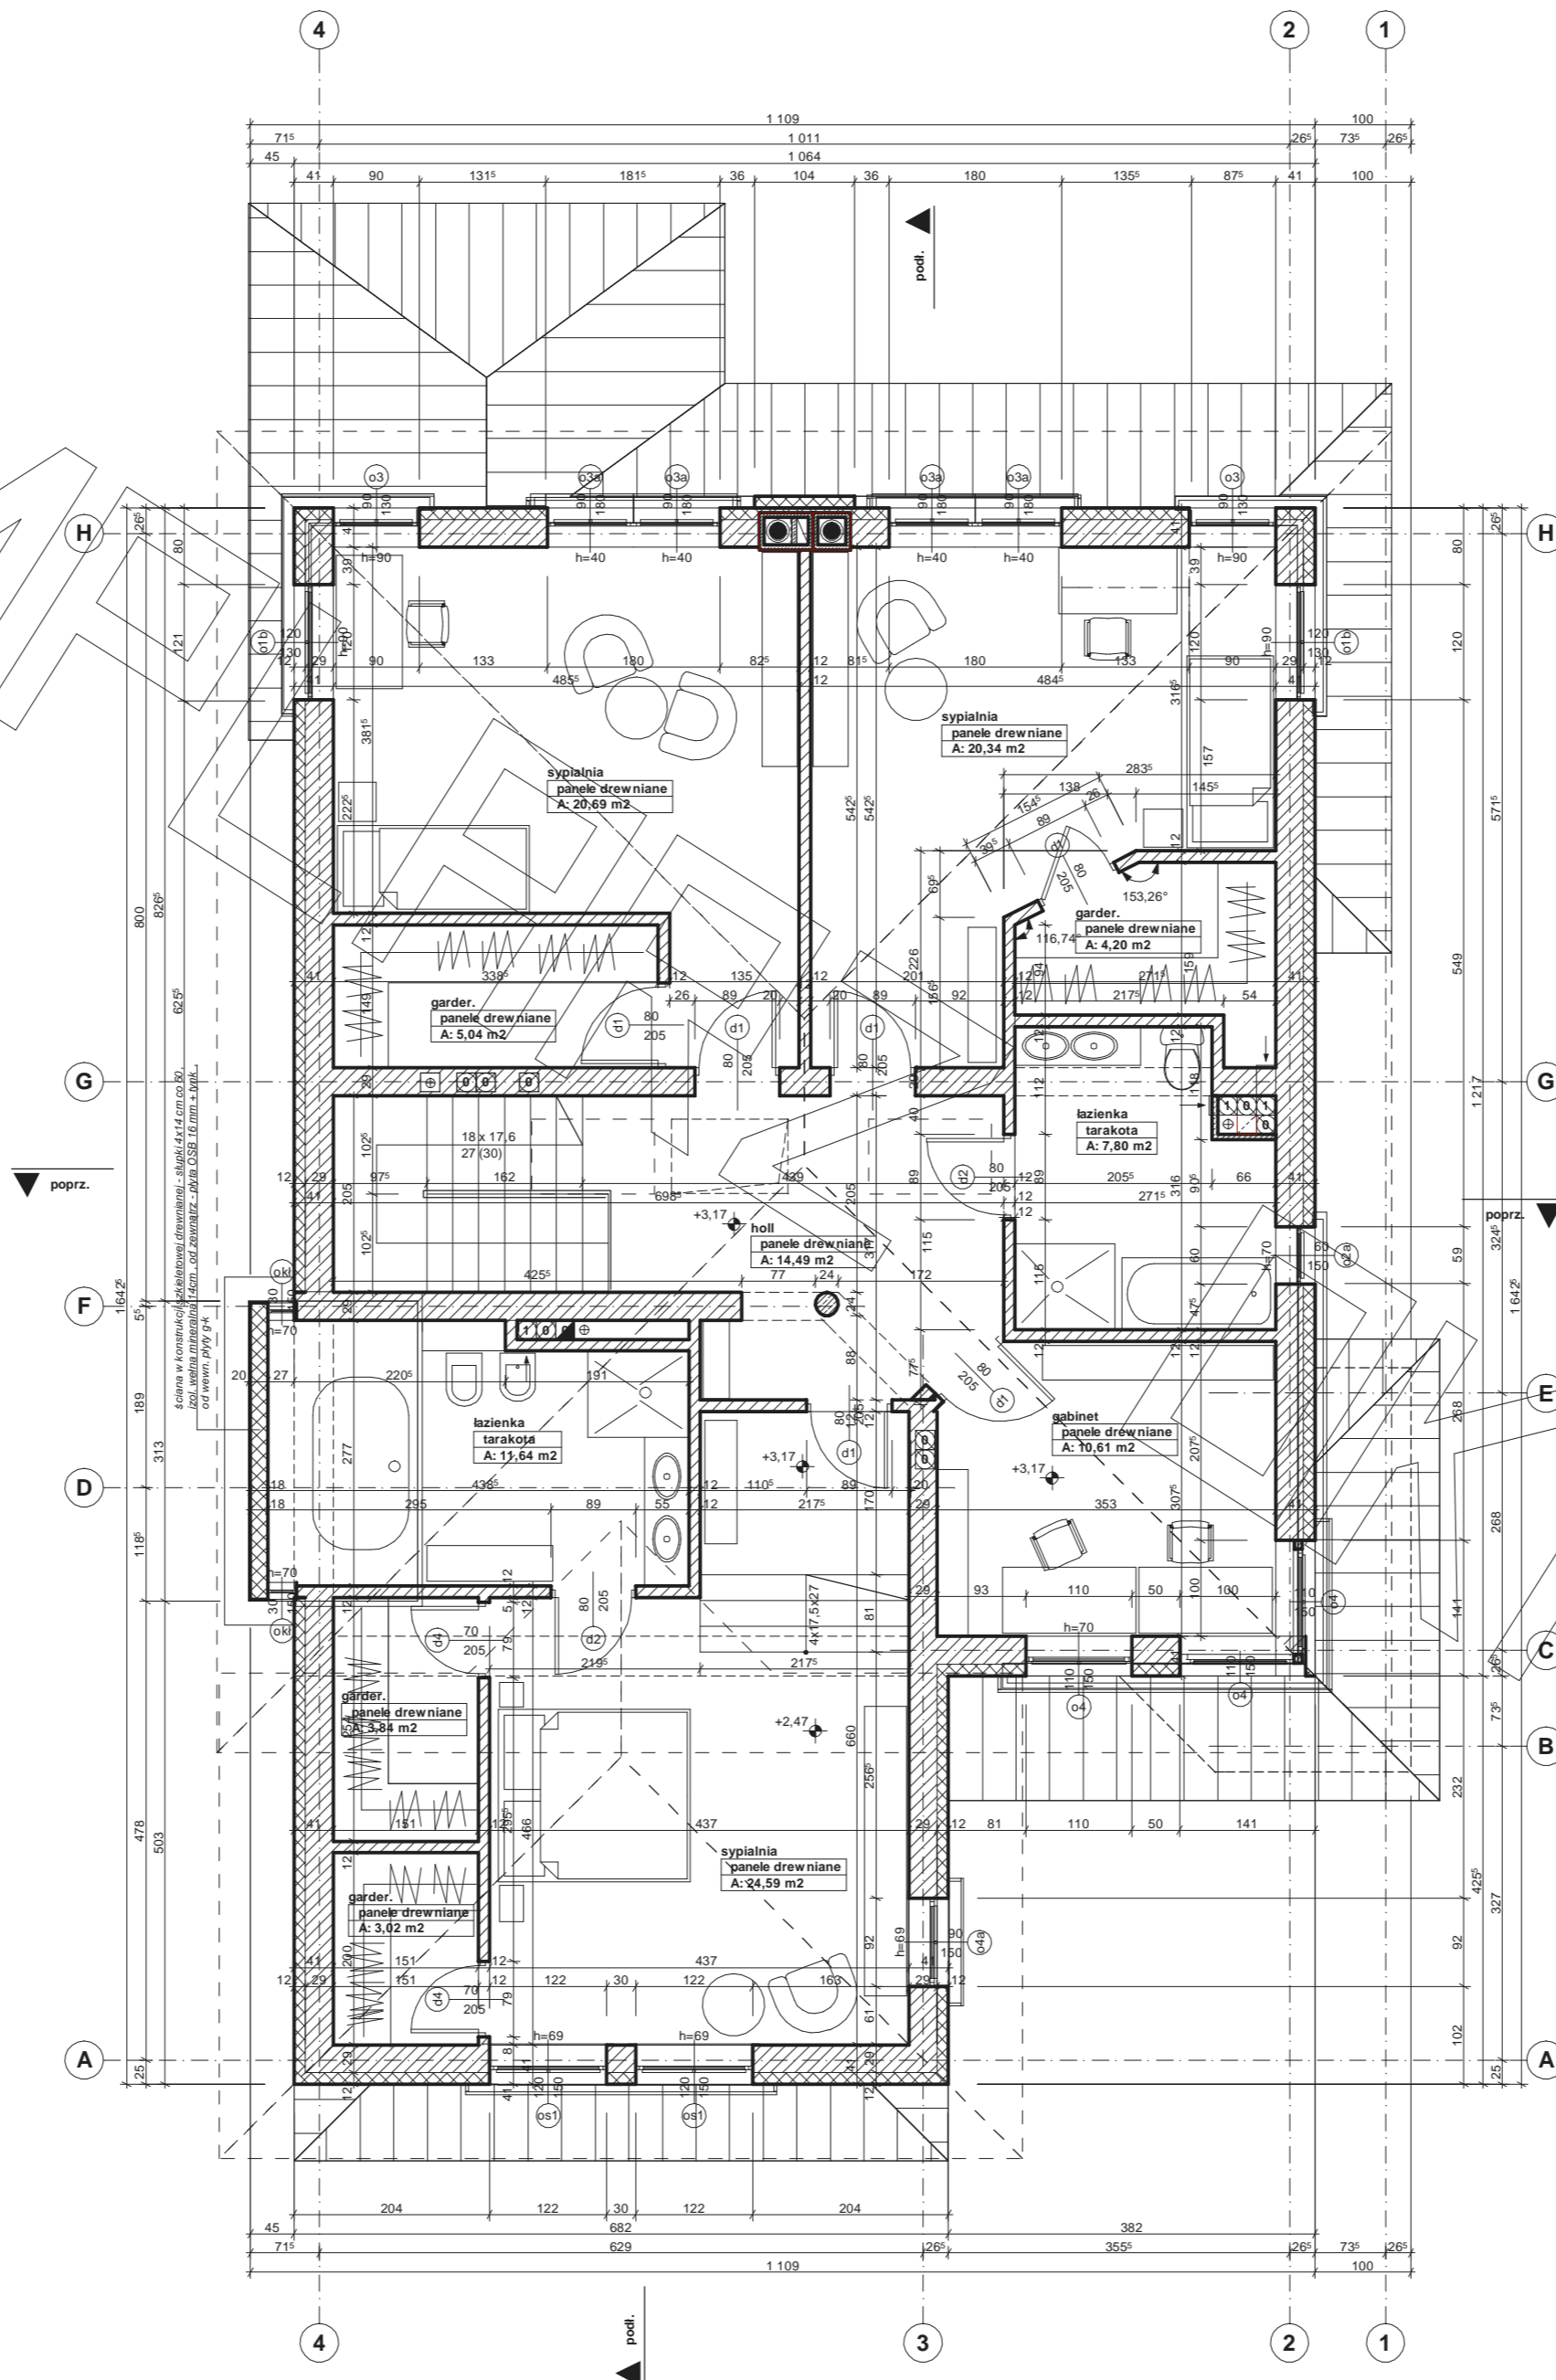

PRZEKRÓJ

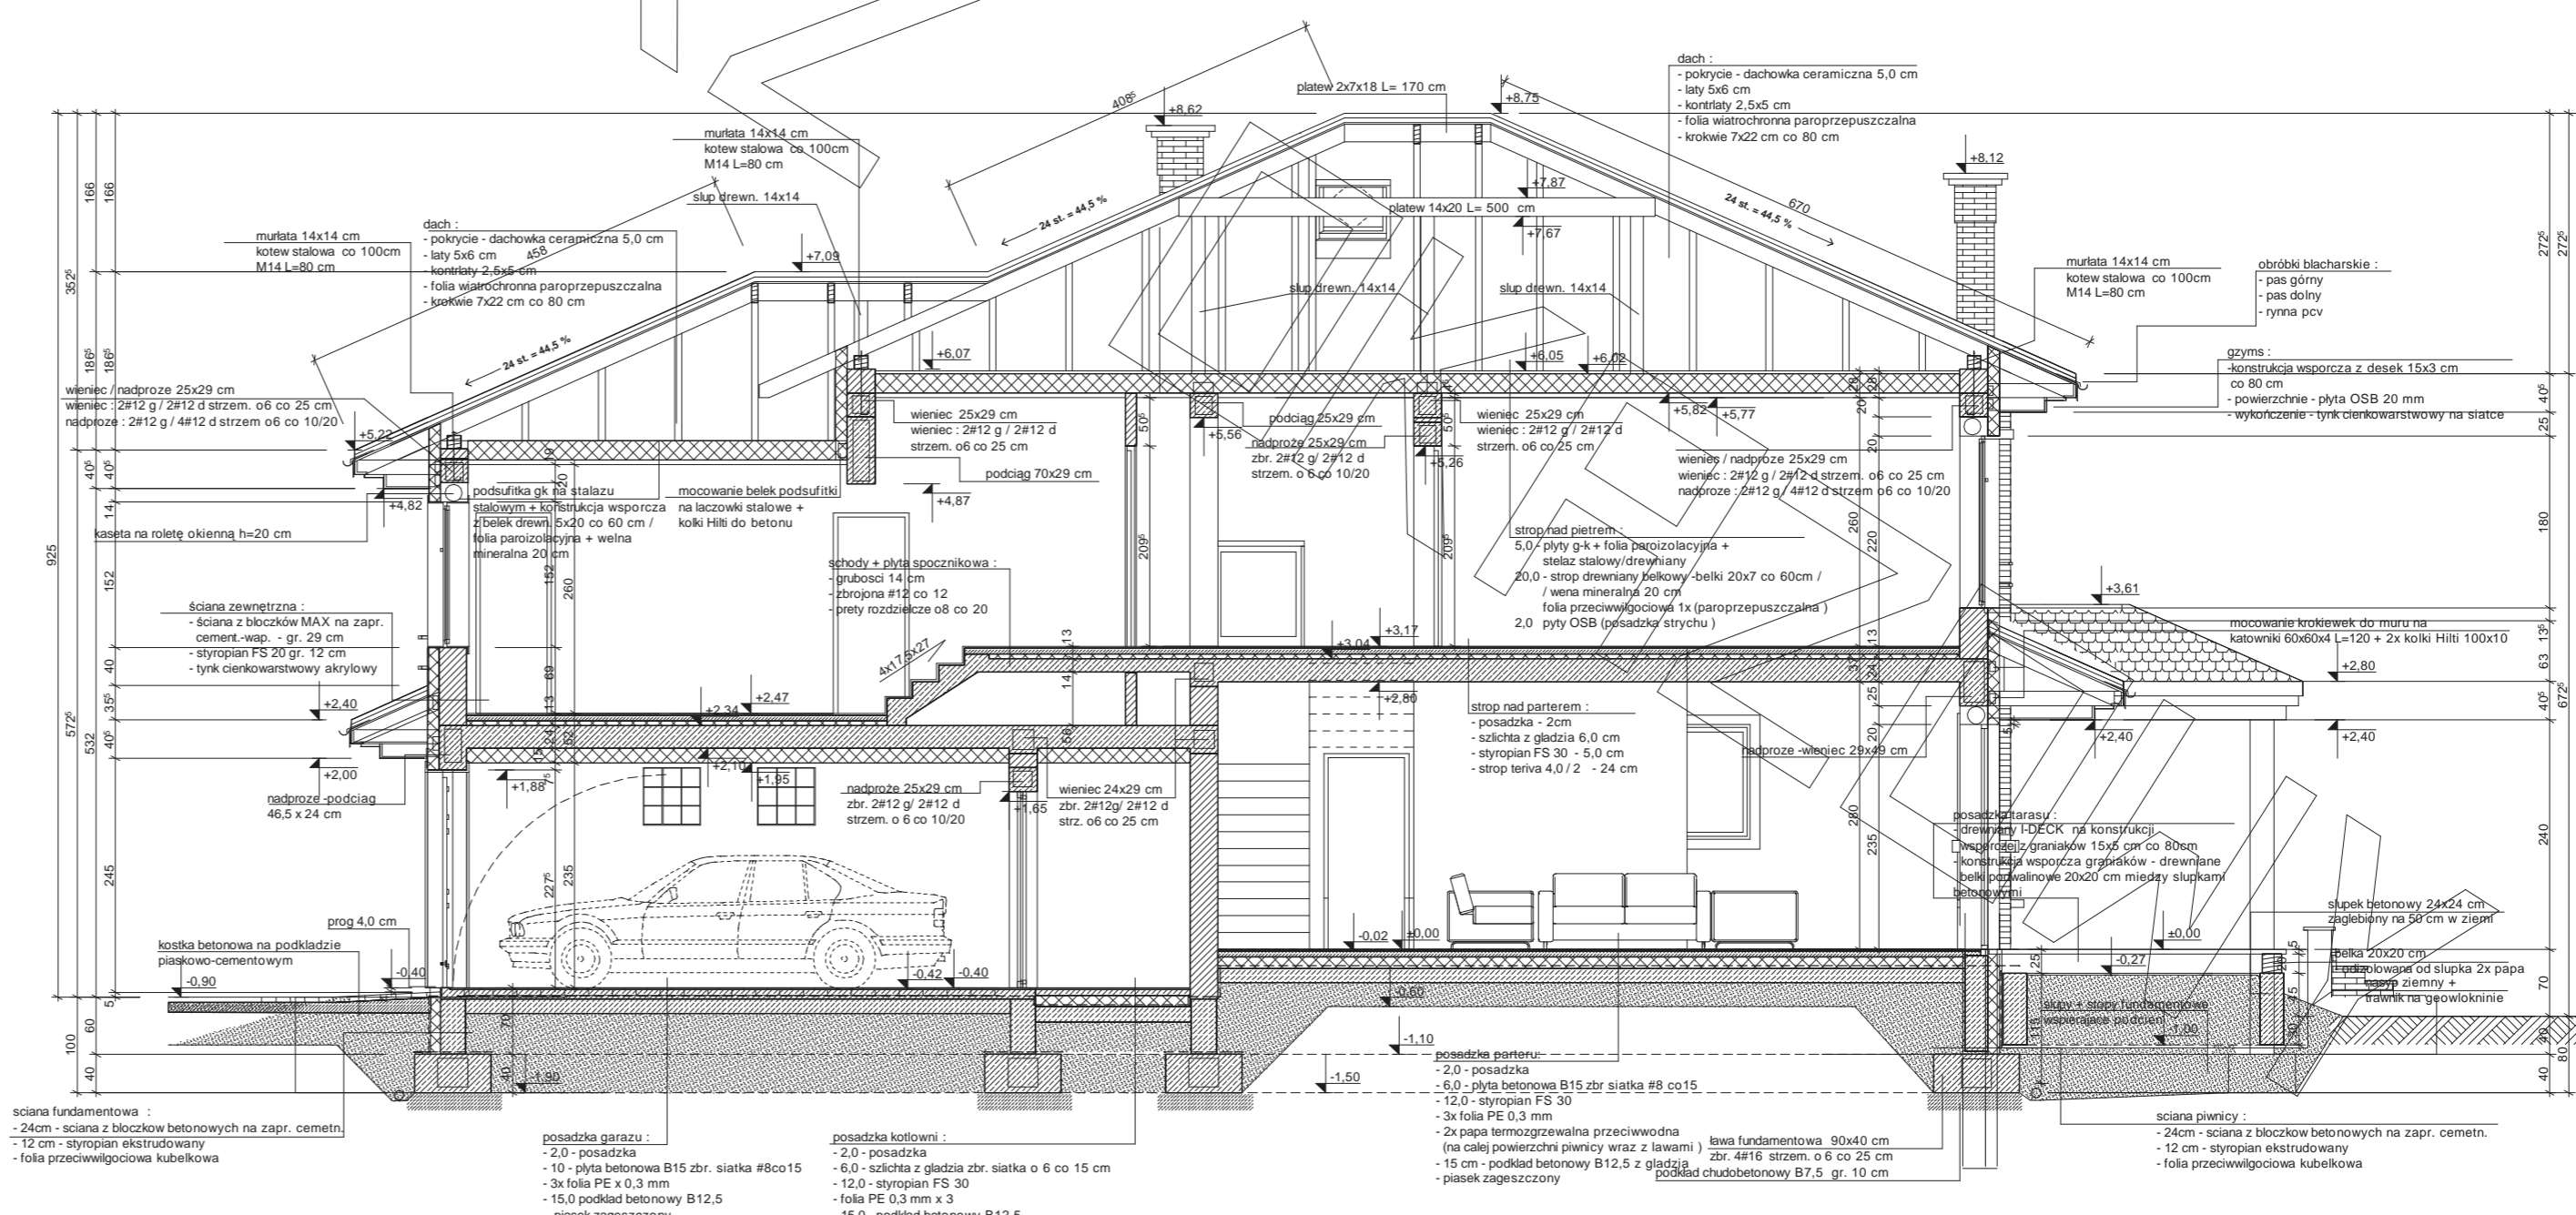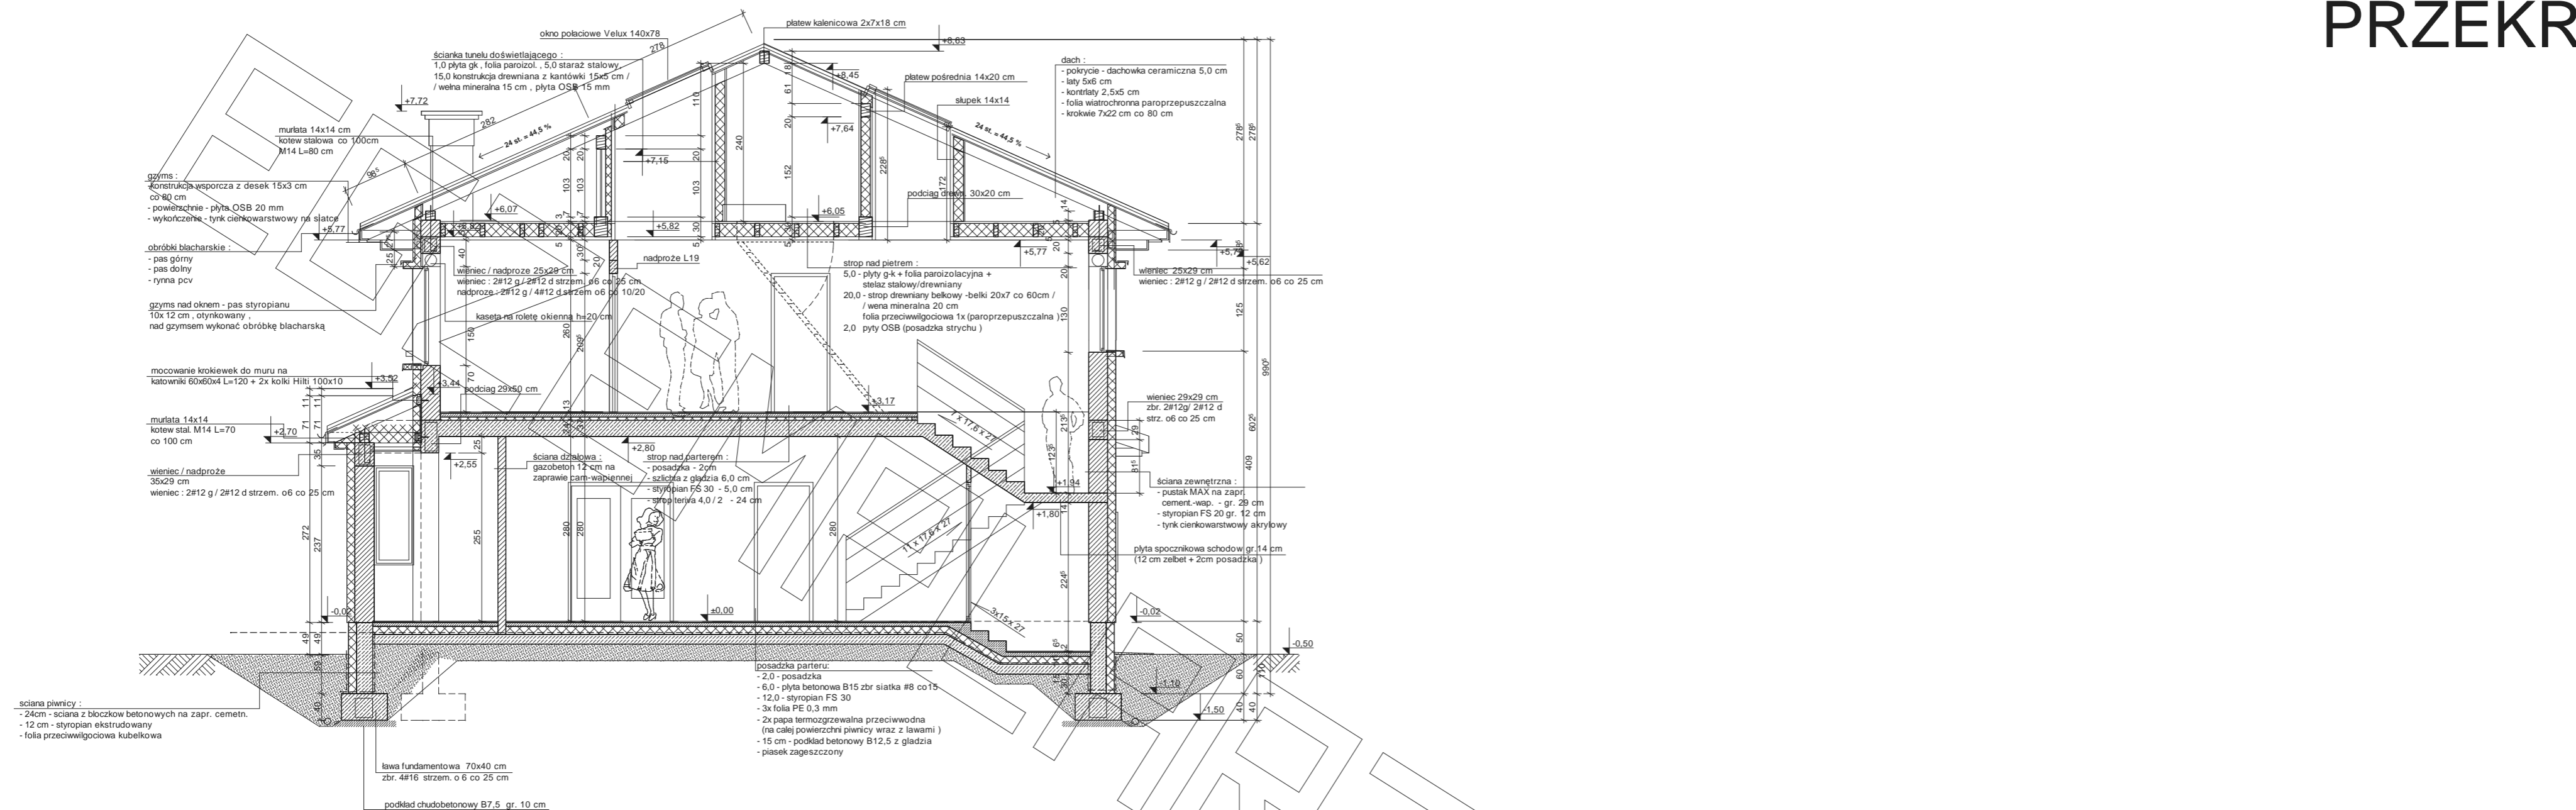

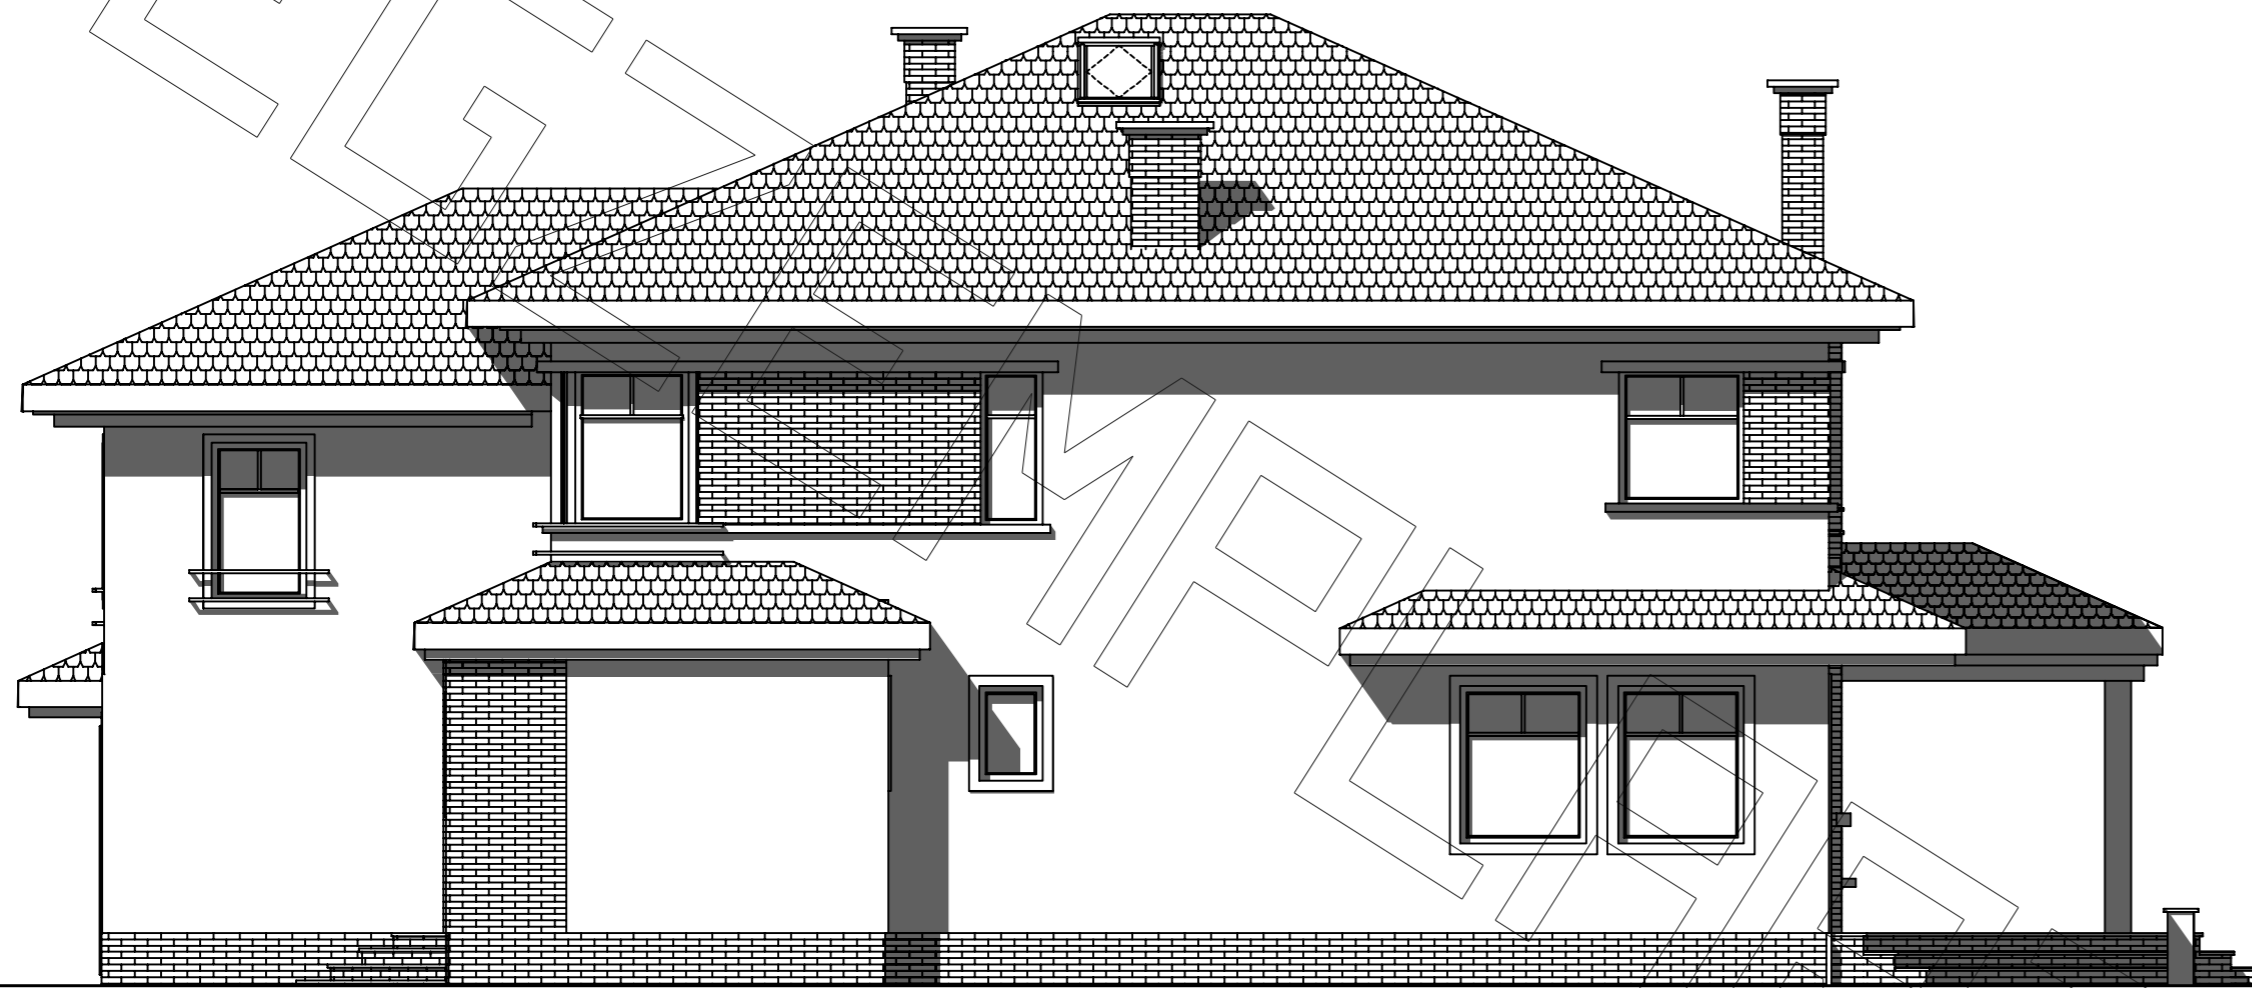


elewacja boczna:



elewacja frontowa:



elewacja ogrodowa:

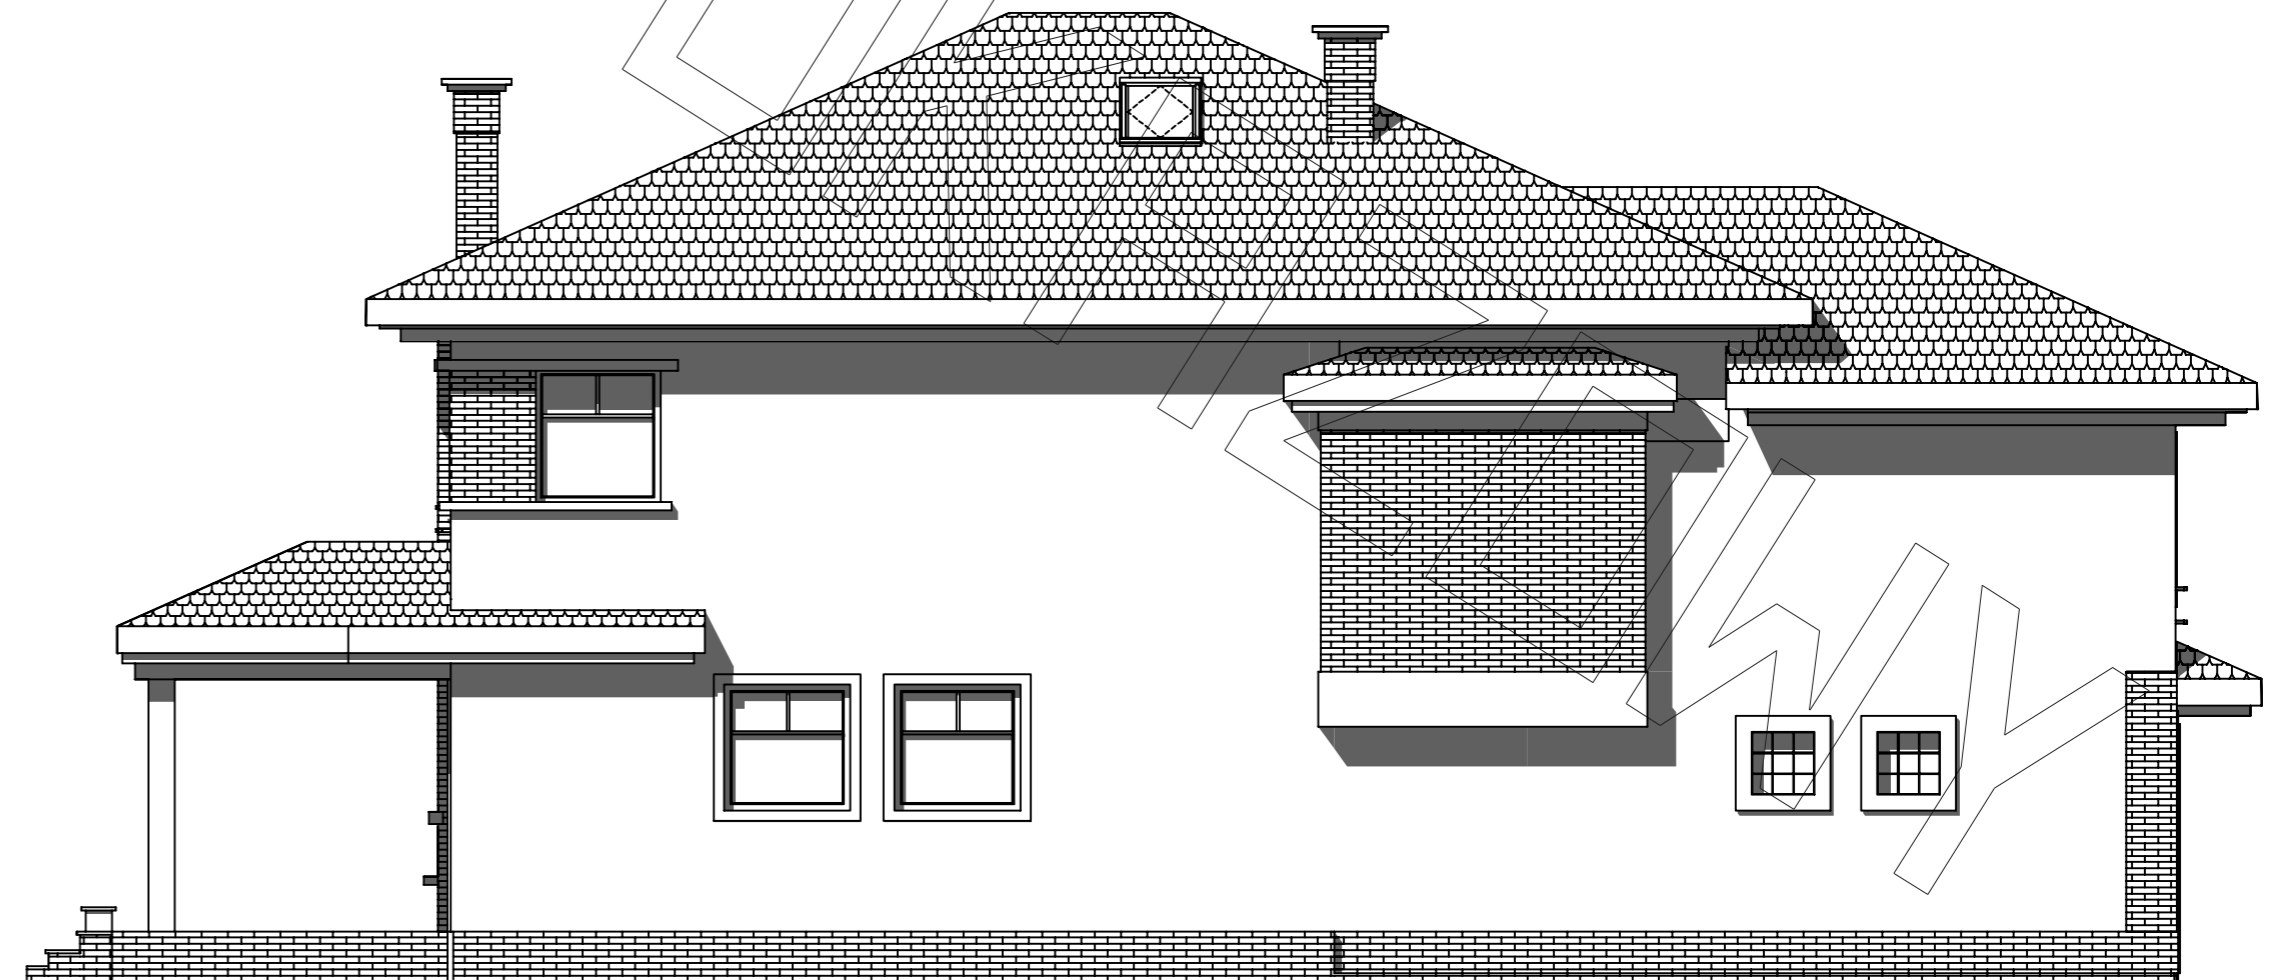

elewacja boczna: