



# RZUT PARTERU

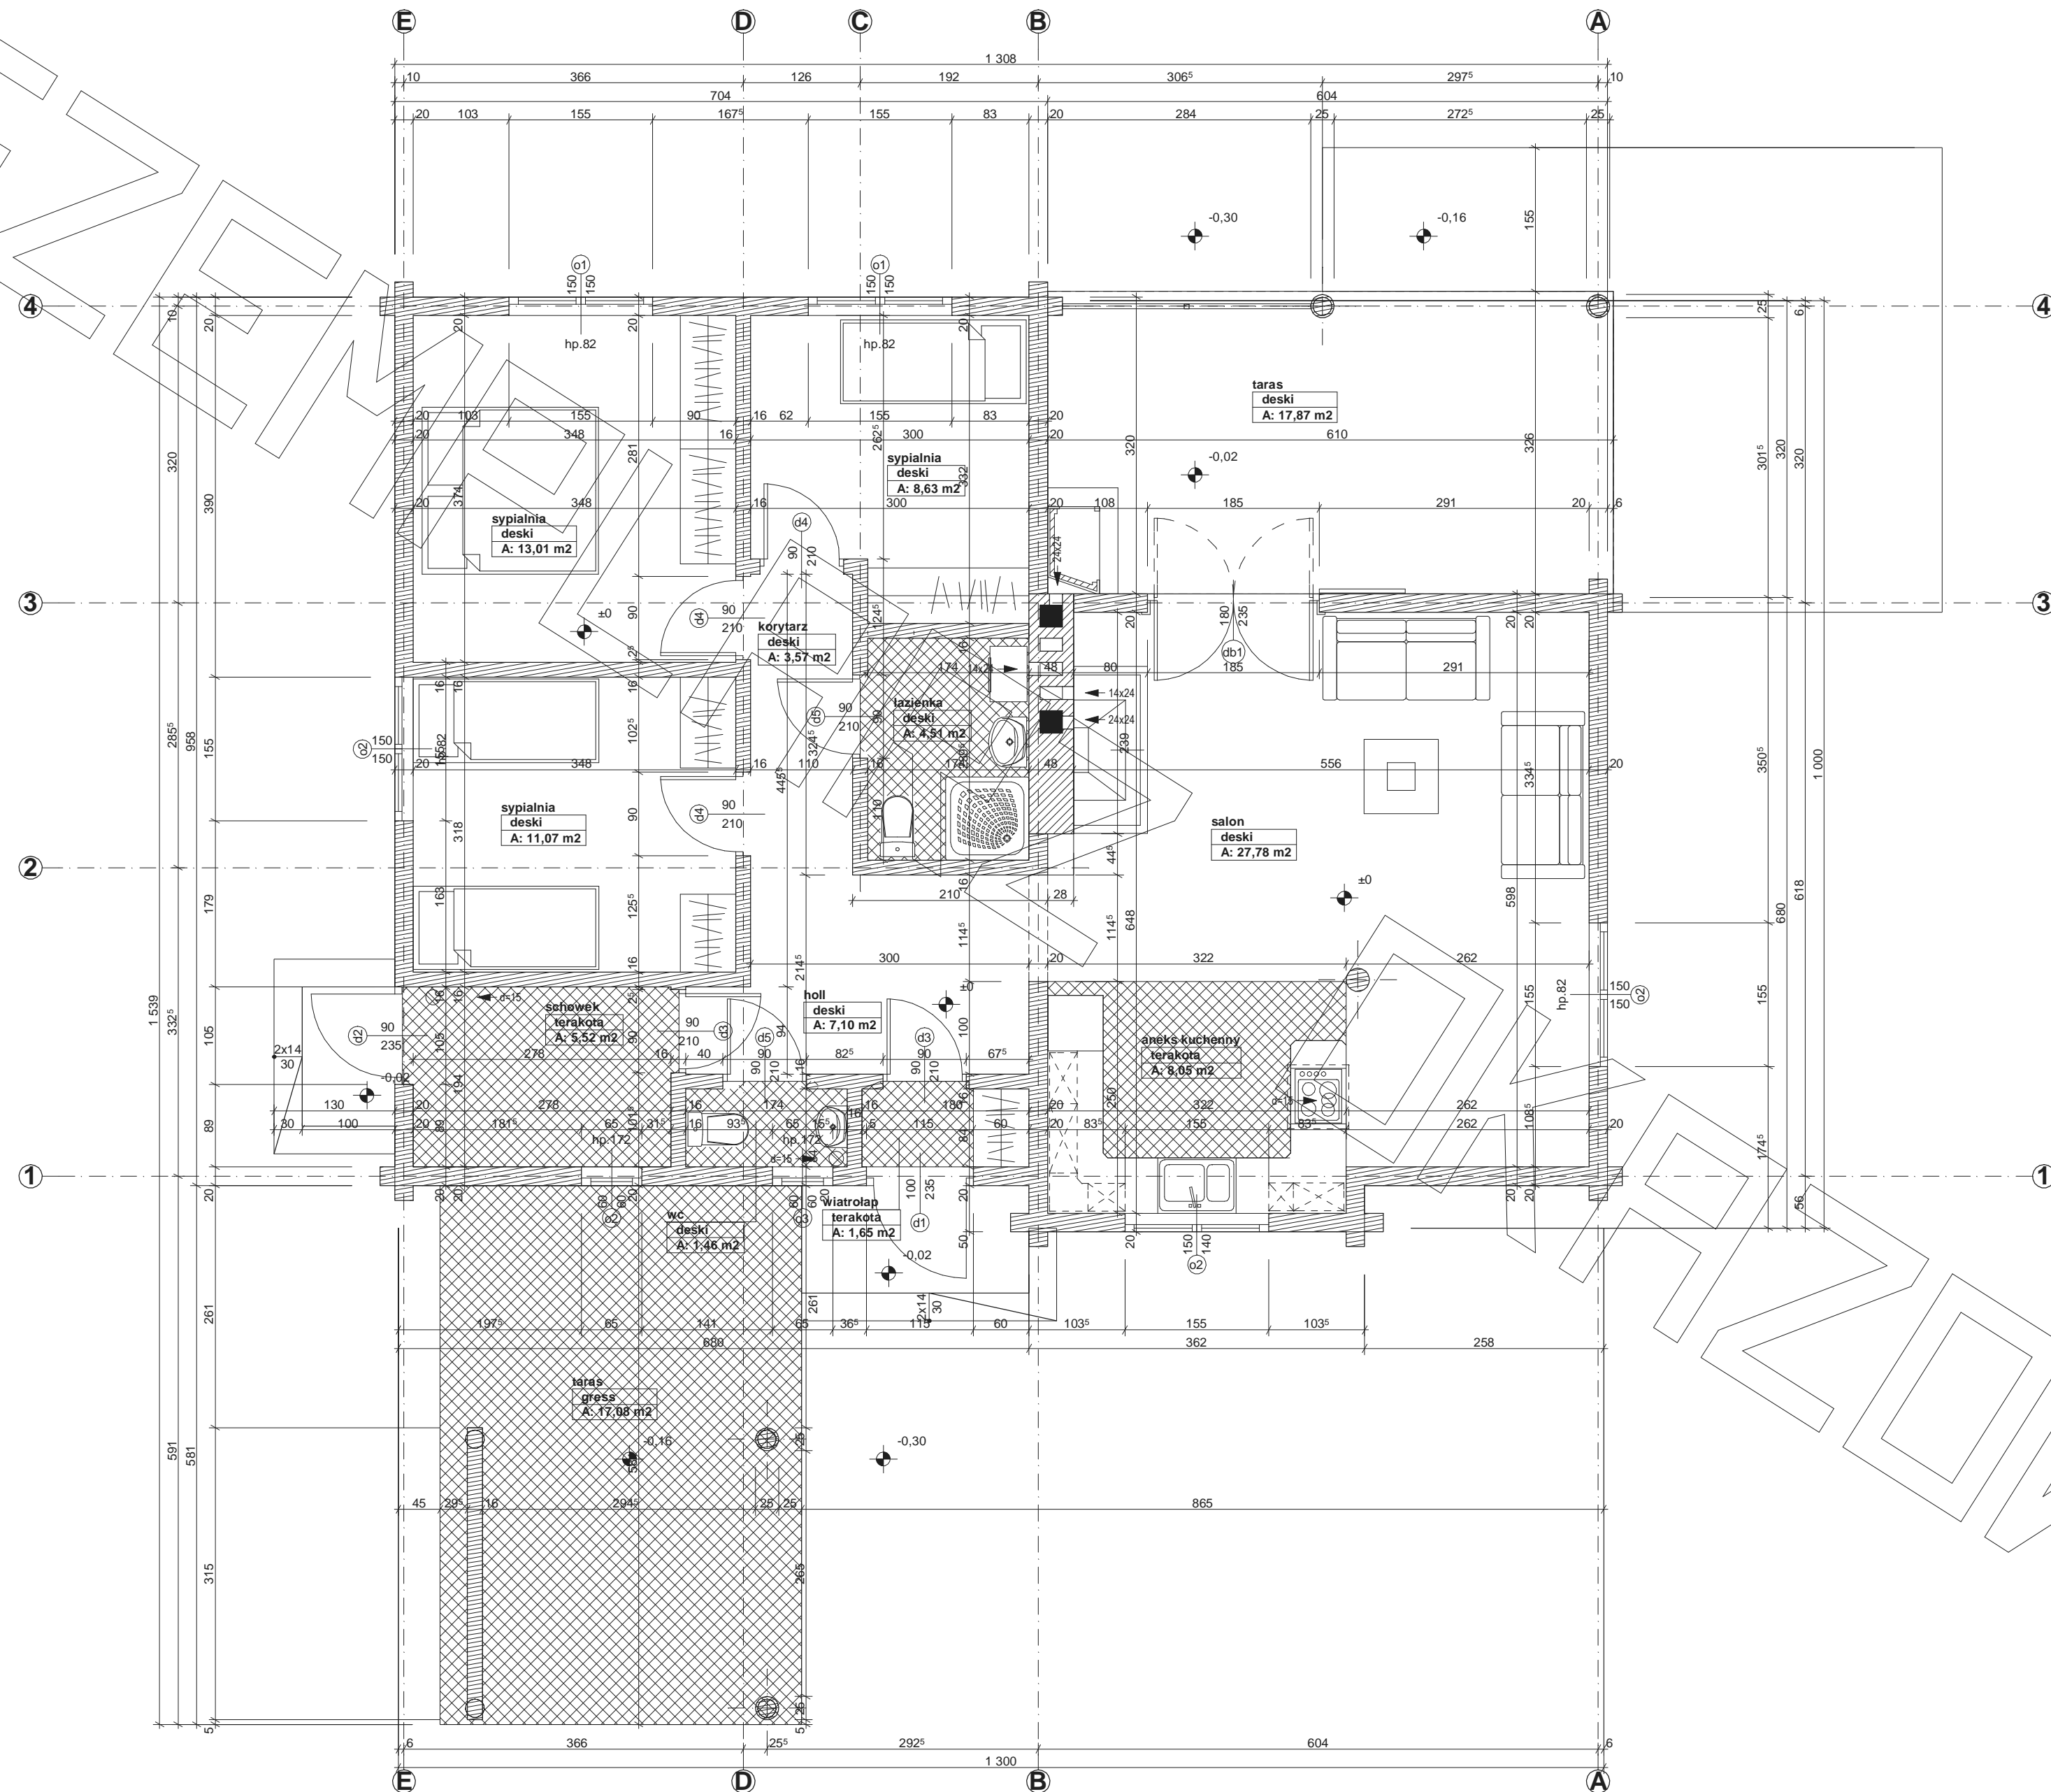

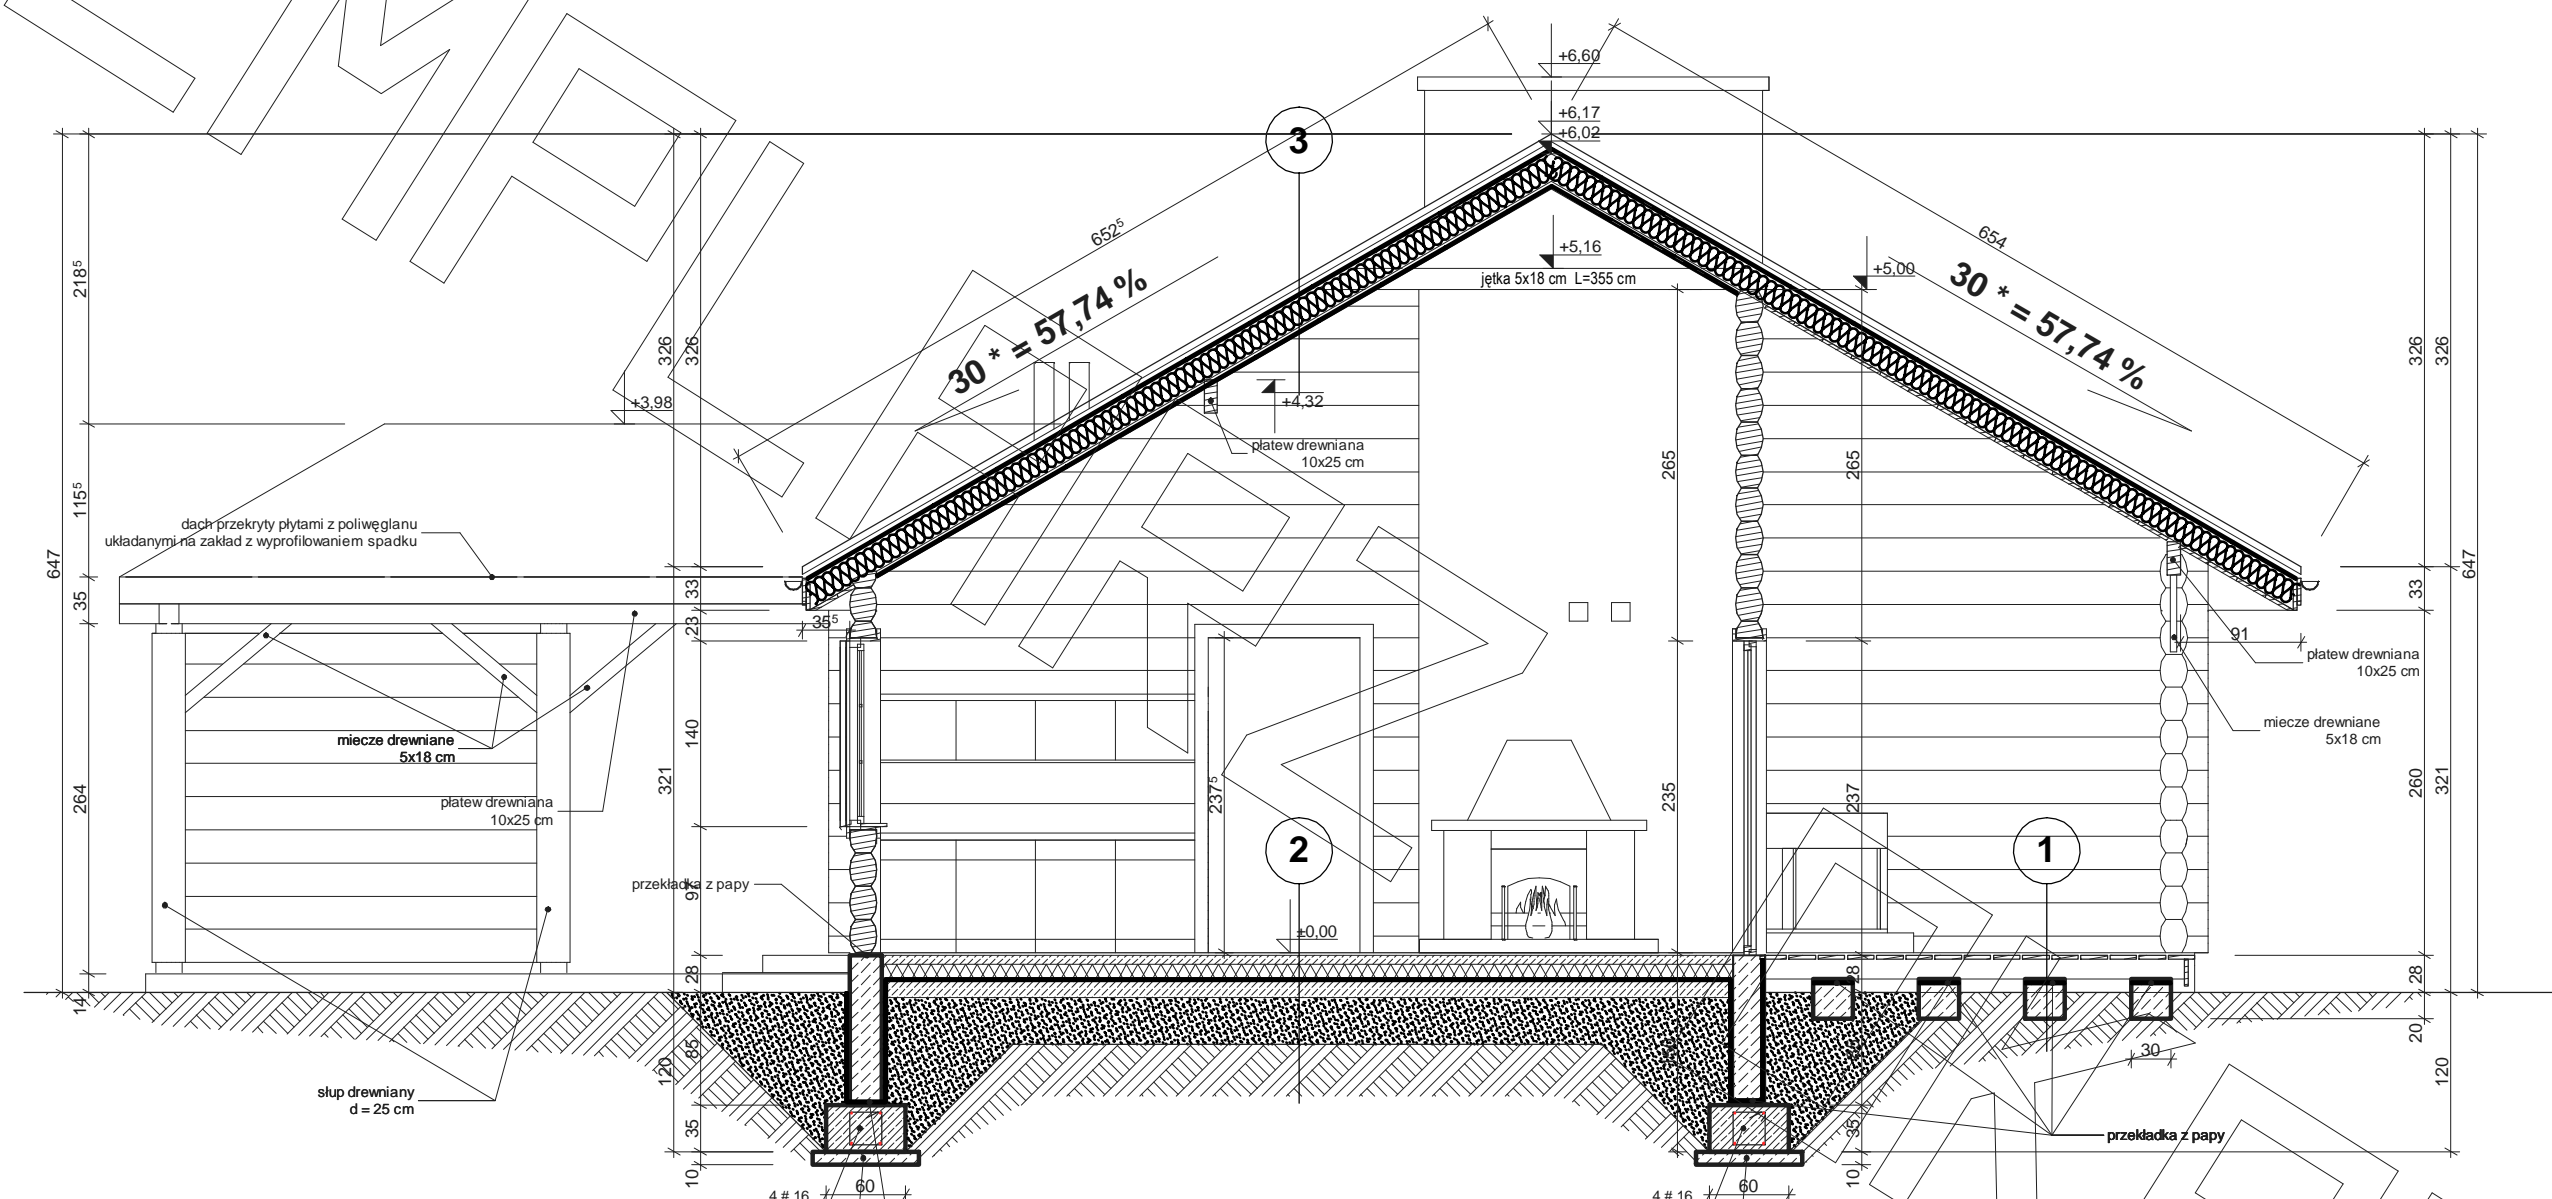


<b>1</b>	3,0 Deski bite ażurowo
	15,0 Legary drewniane 10x15 co 80 cm
	10,0 Kostki betonowe B15 - 30x30x30 cm
	Grunt rodzimy

<b>2</b>	4 # 16 szpr. # 6 co 30 cm
	chudy beton B7,5 gr. 10 cm
	przekładka z papy
	2,0 Deski podłogowe/terakota
	7,0 Szlichta B15 zbrojona siatką #6 co 20 cm
	10,0 Styropian FS15
	3x fplia PE
	15,0 Chudy beton B10
	Piasek zagęszczony warstwami
	Grunt rodzimy

<b>3</b>	Blachodachówka
	4,0 Łaty 6x4 co 34 cm
	1x fplia PE wiatrowa
	4,0 Kontrłata 4x4 cm
	Krokiew 8x18 / wełna mineralna 15 cm
	3,5 Stelaż metalowy
	1x fplia PE paroizolacyjna
	1,2 Płyta G-K




# ELEWACJE

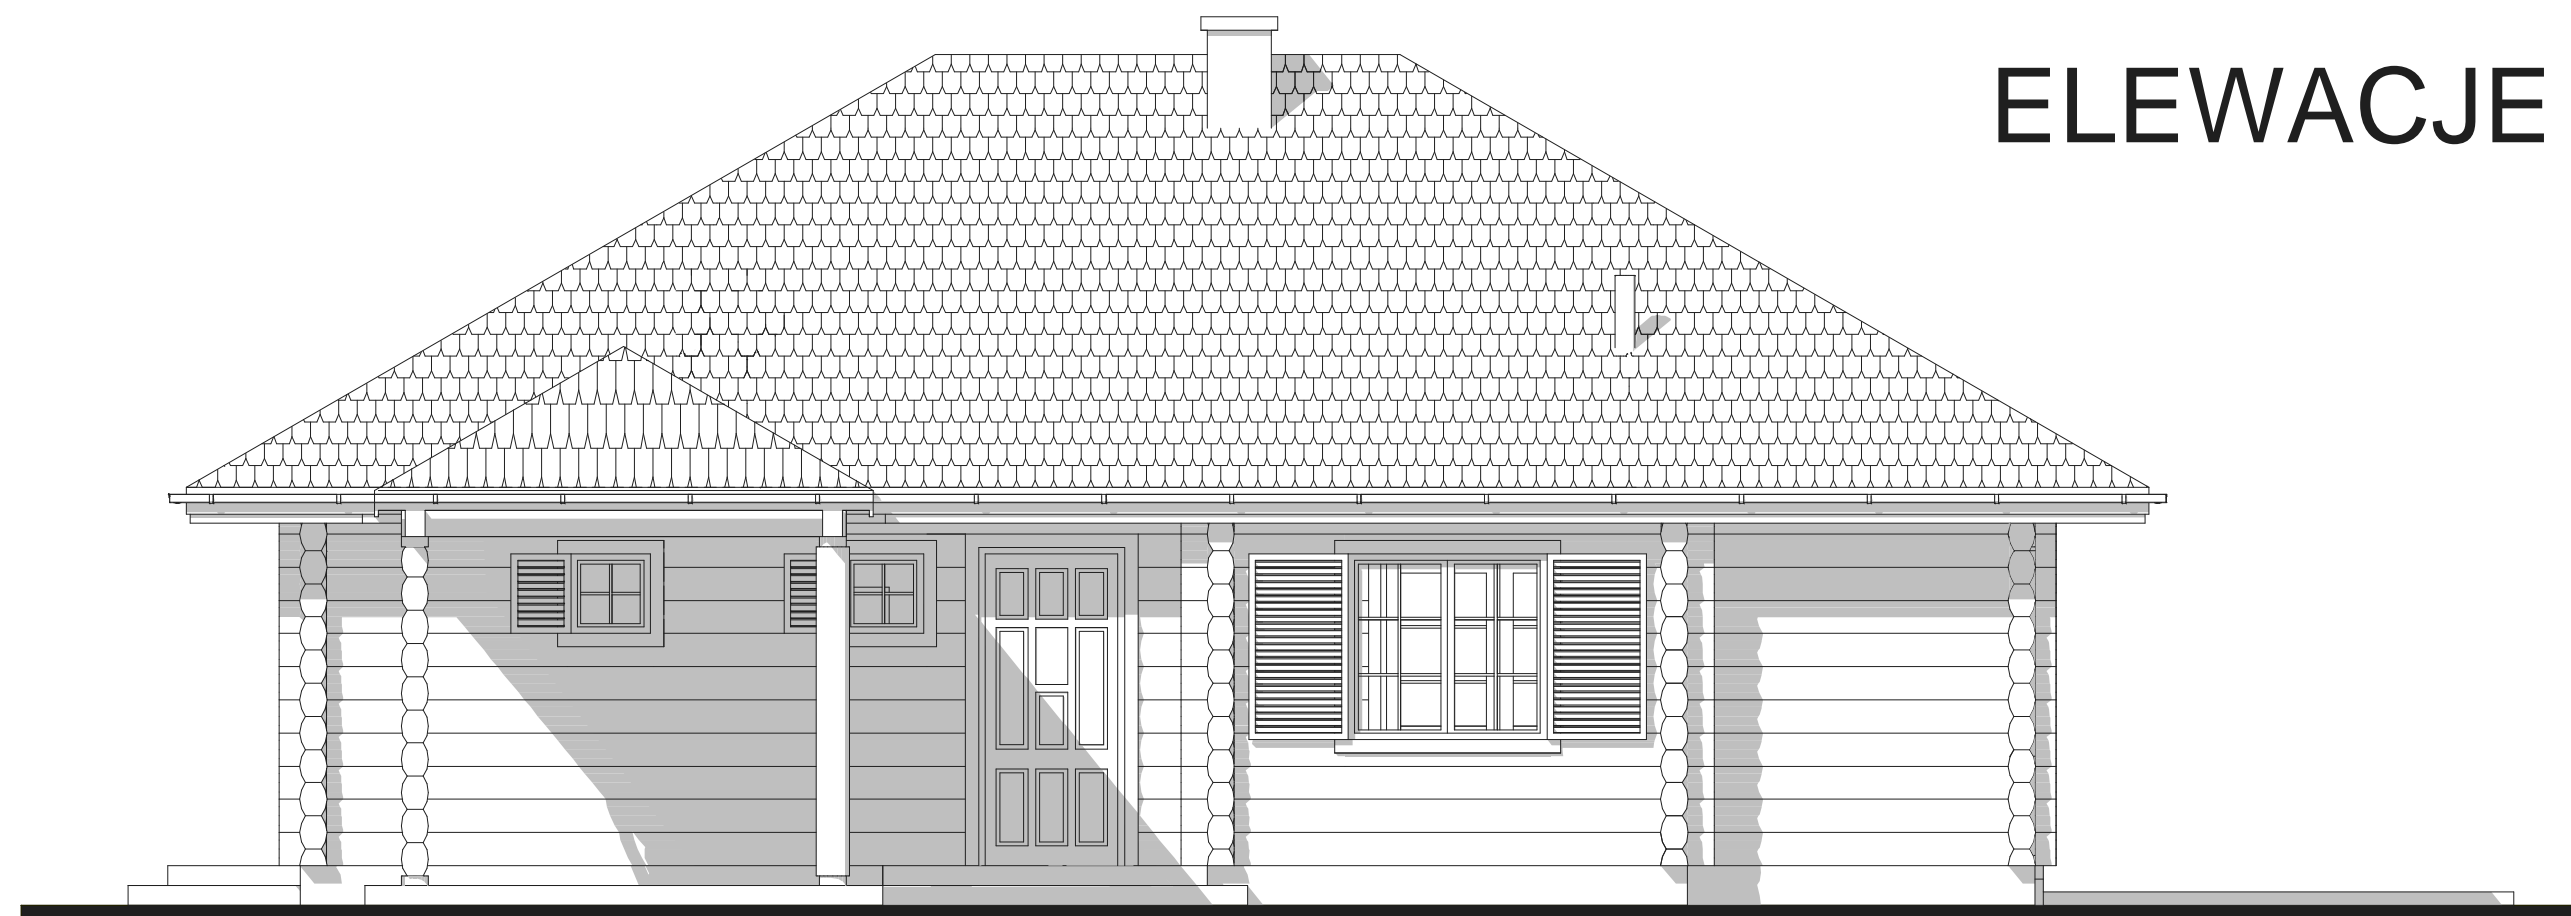

Elewacja frontowa:



Elewacja boczna:

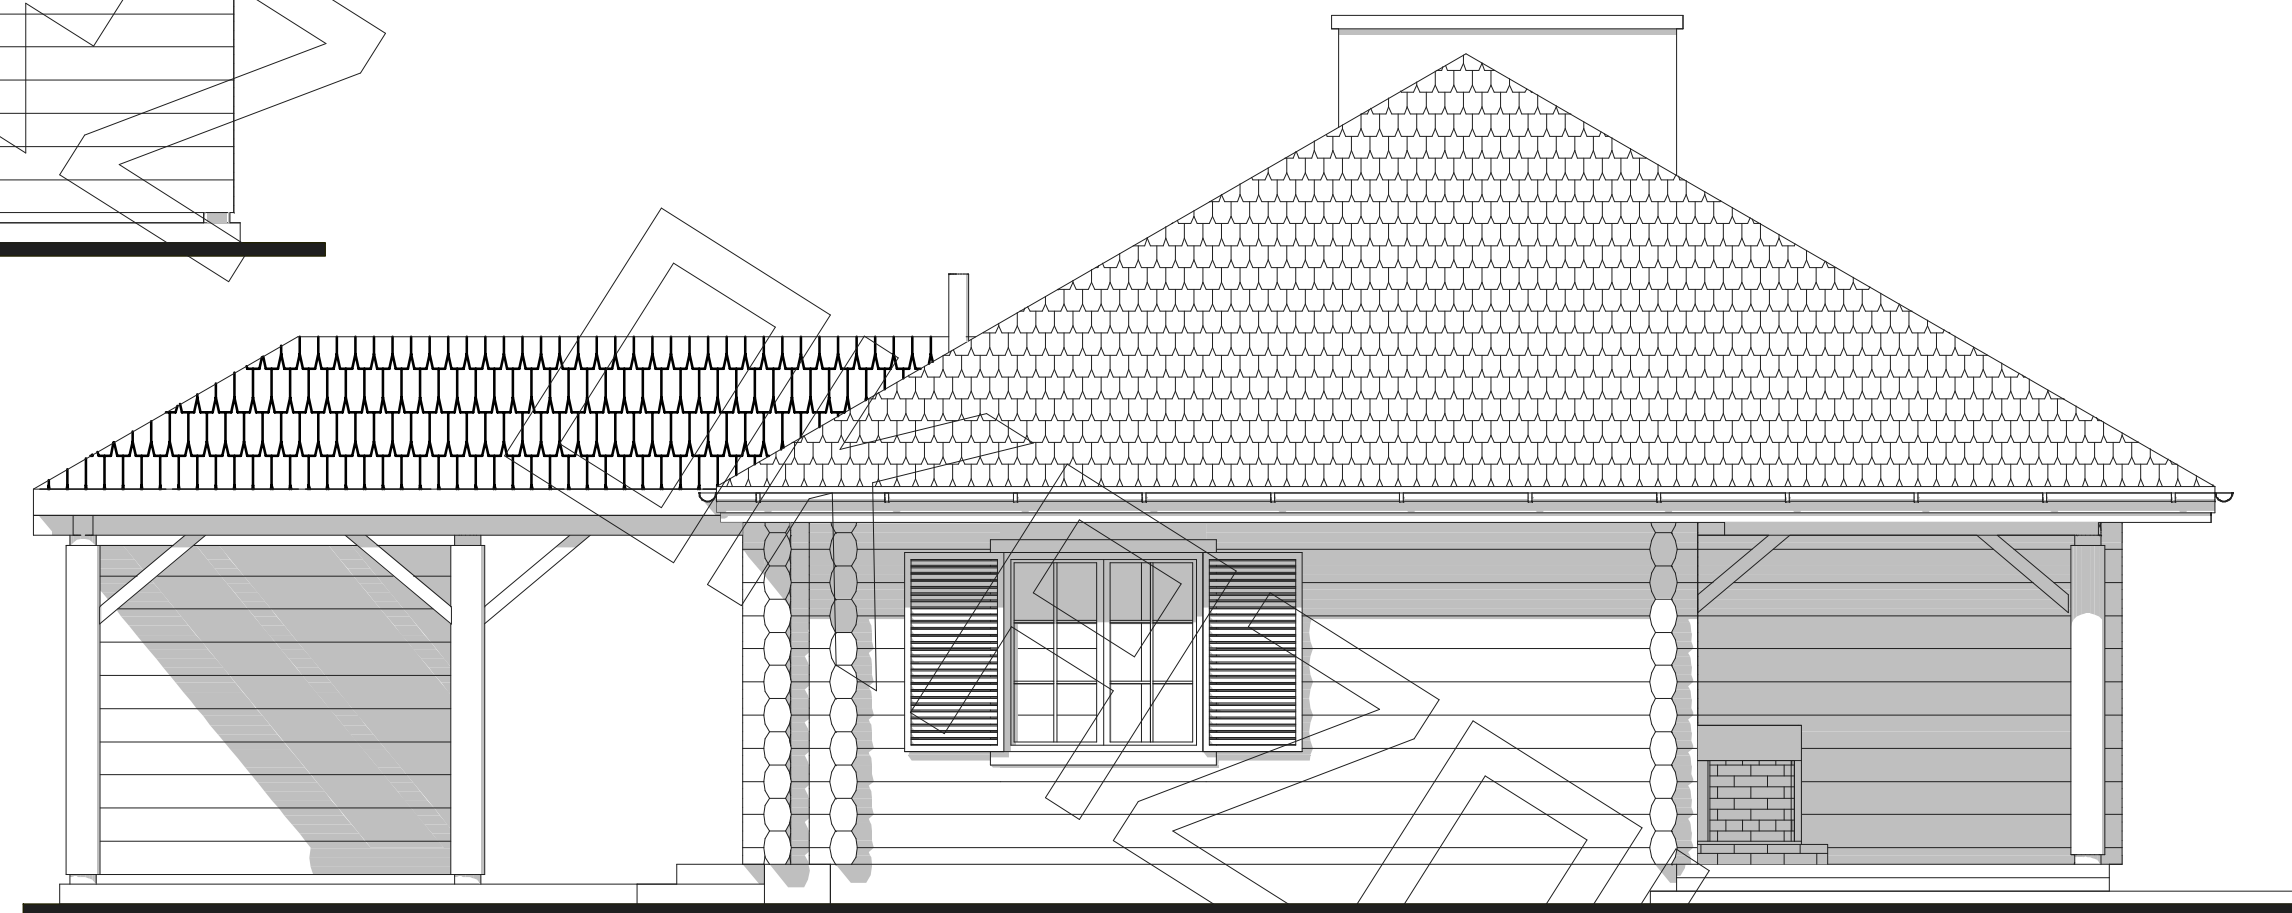

Elewacja boczna:



Elewacja tylna: