




RZUT PARTERU

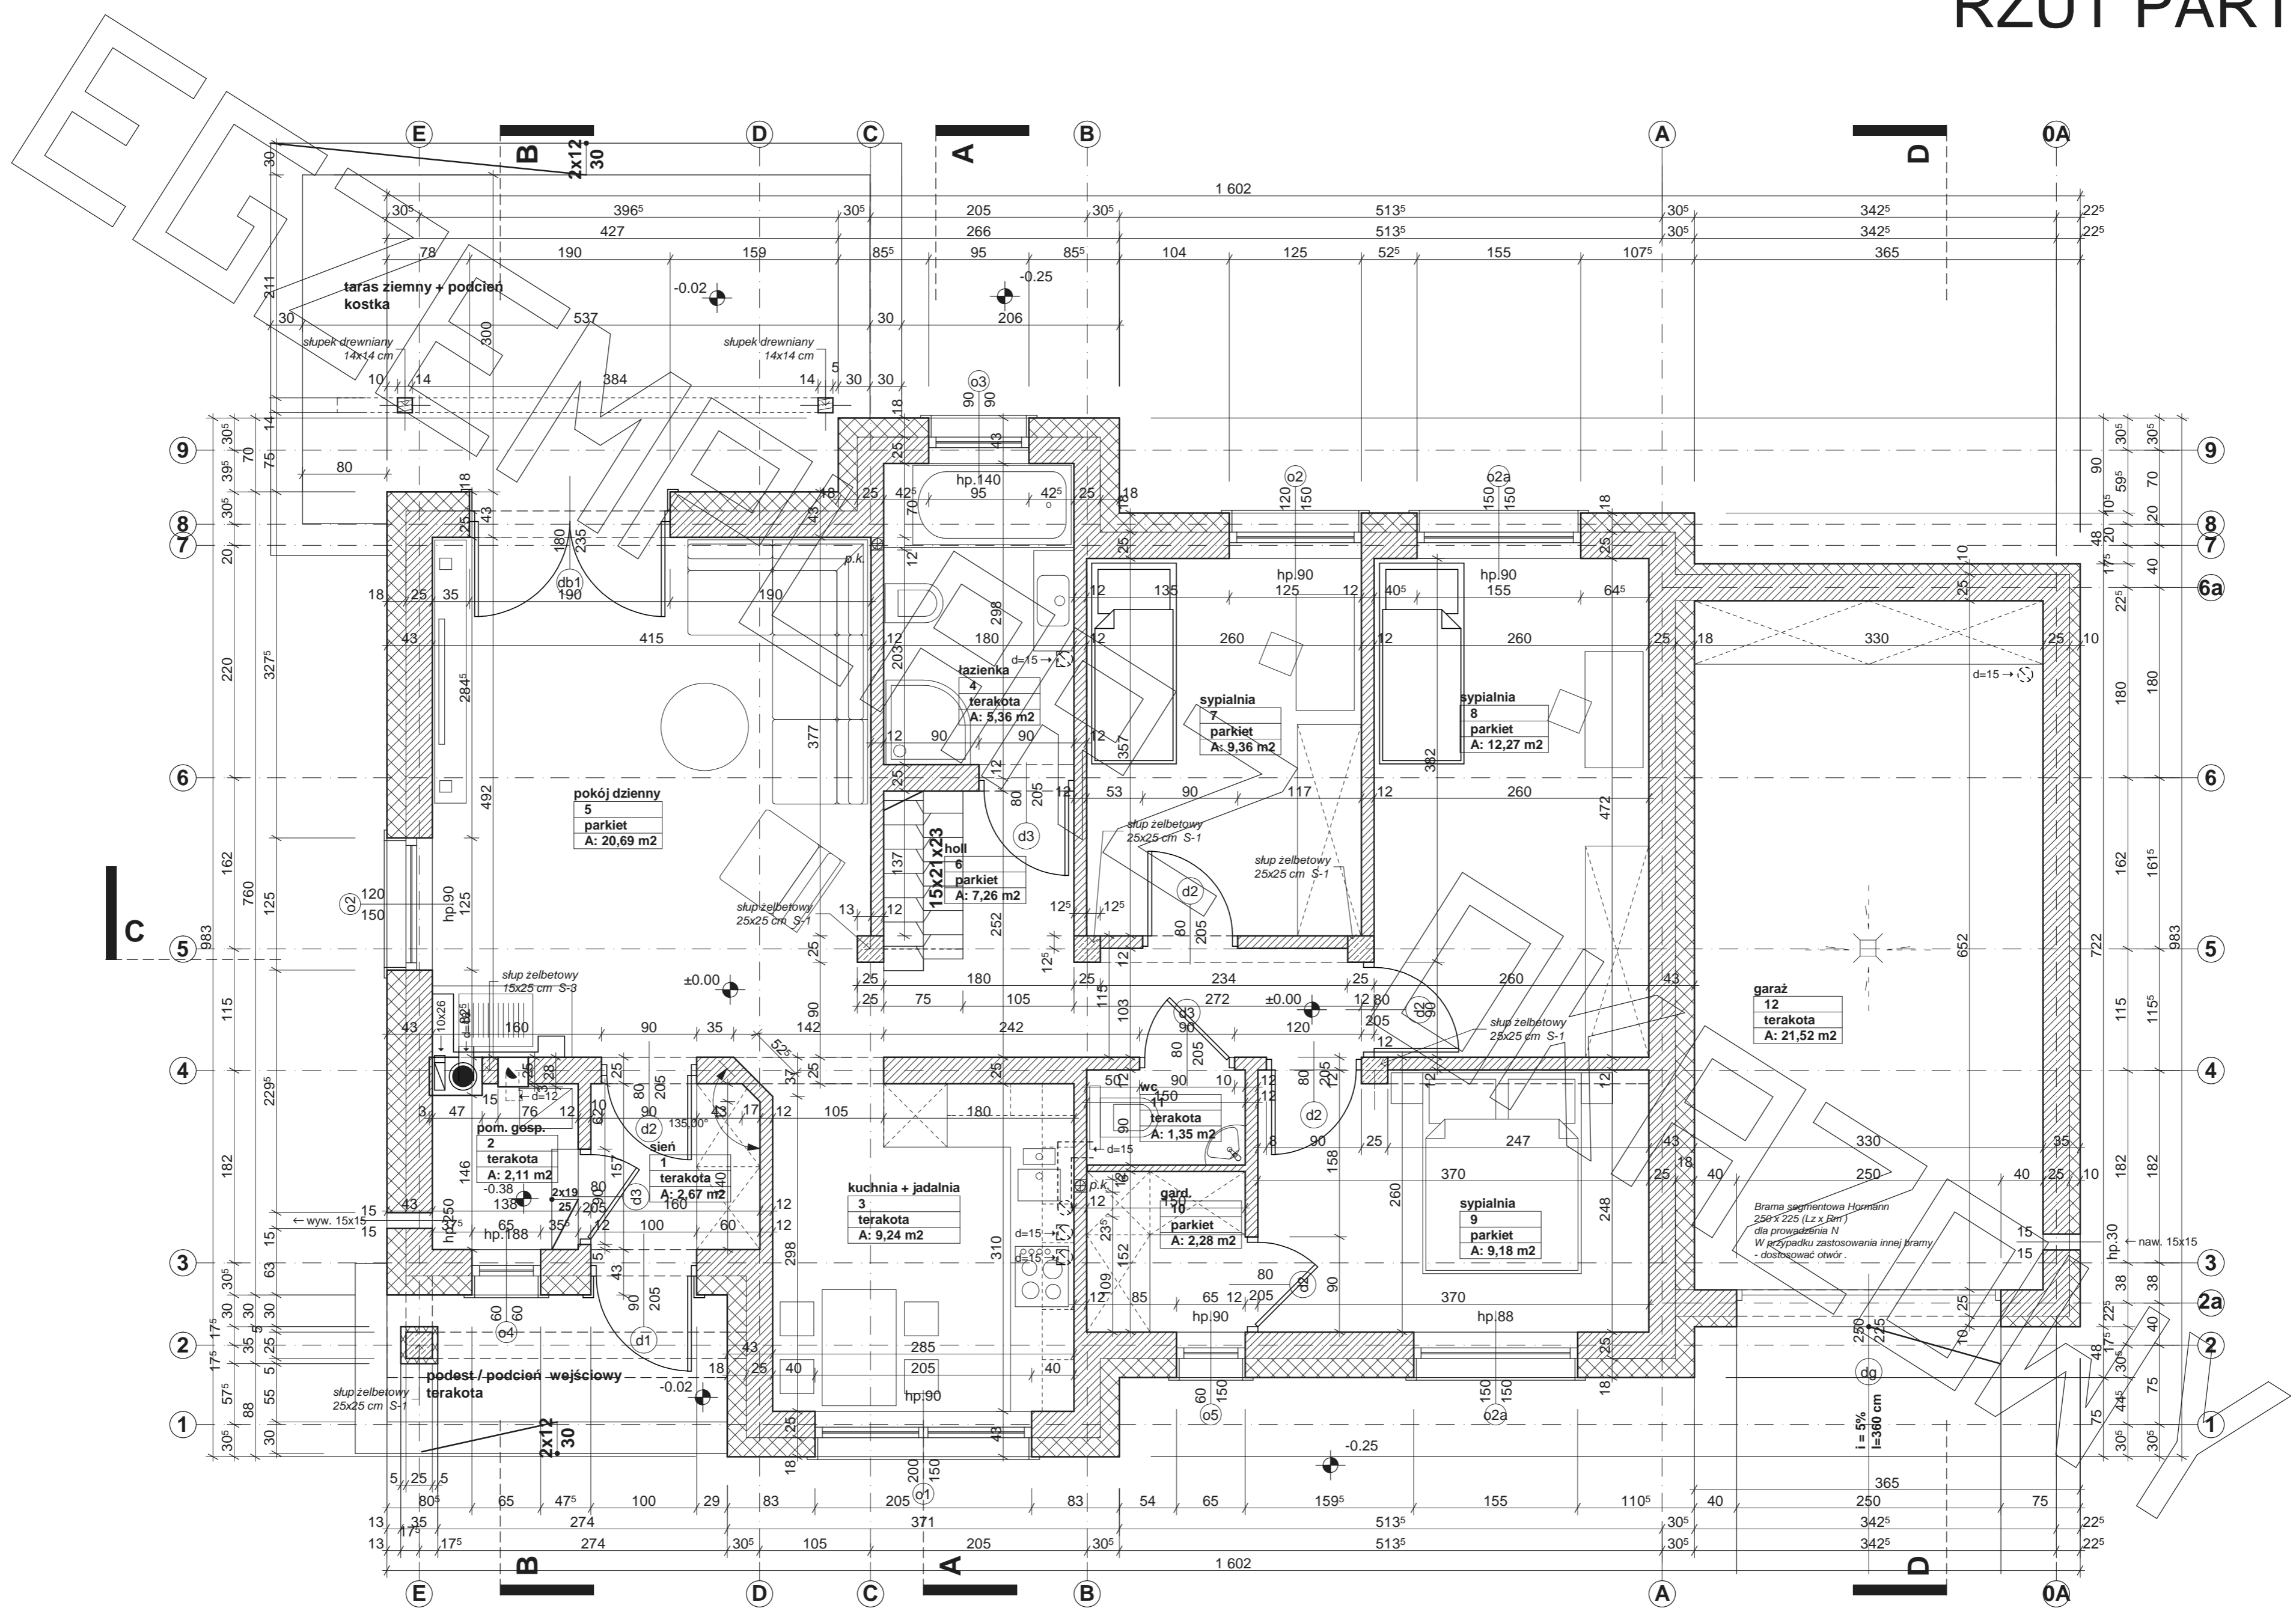



RZUT PODDASZA

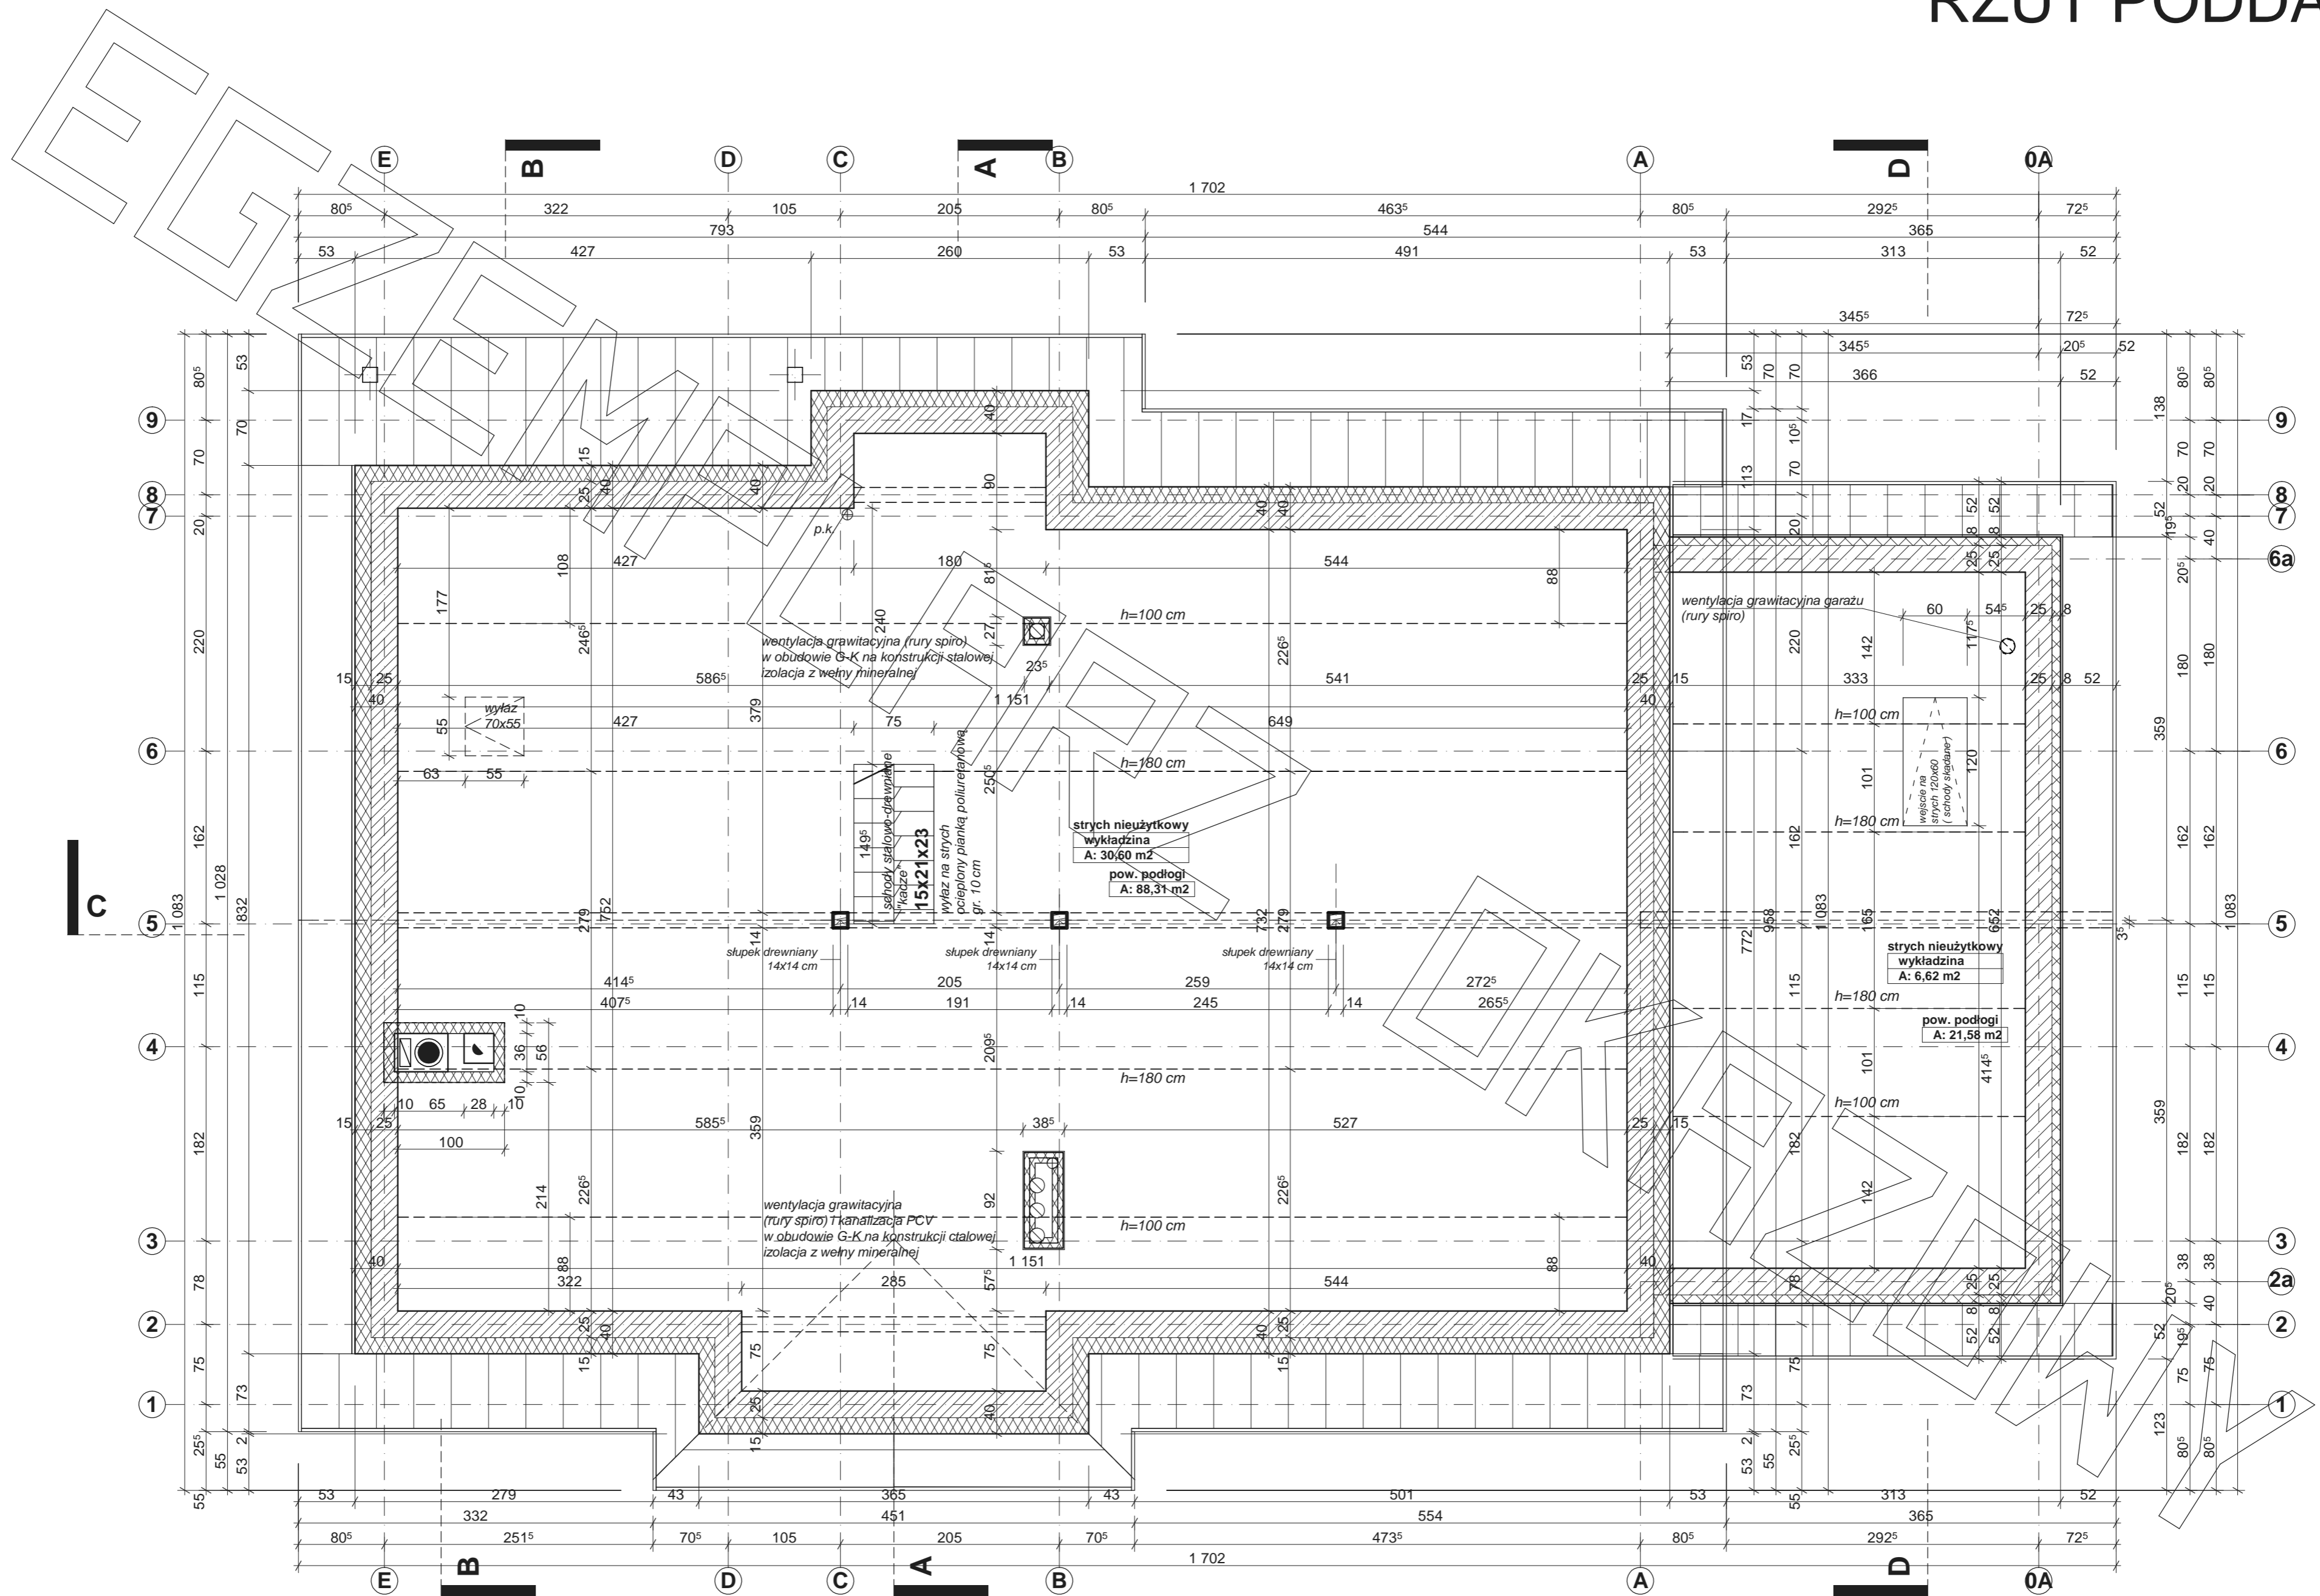

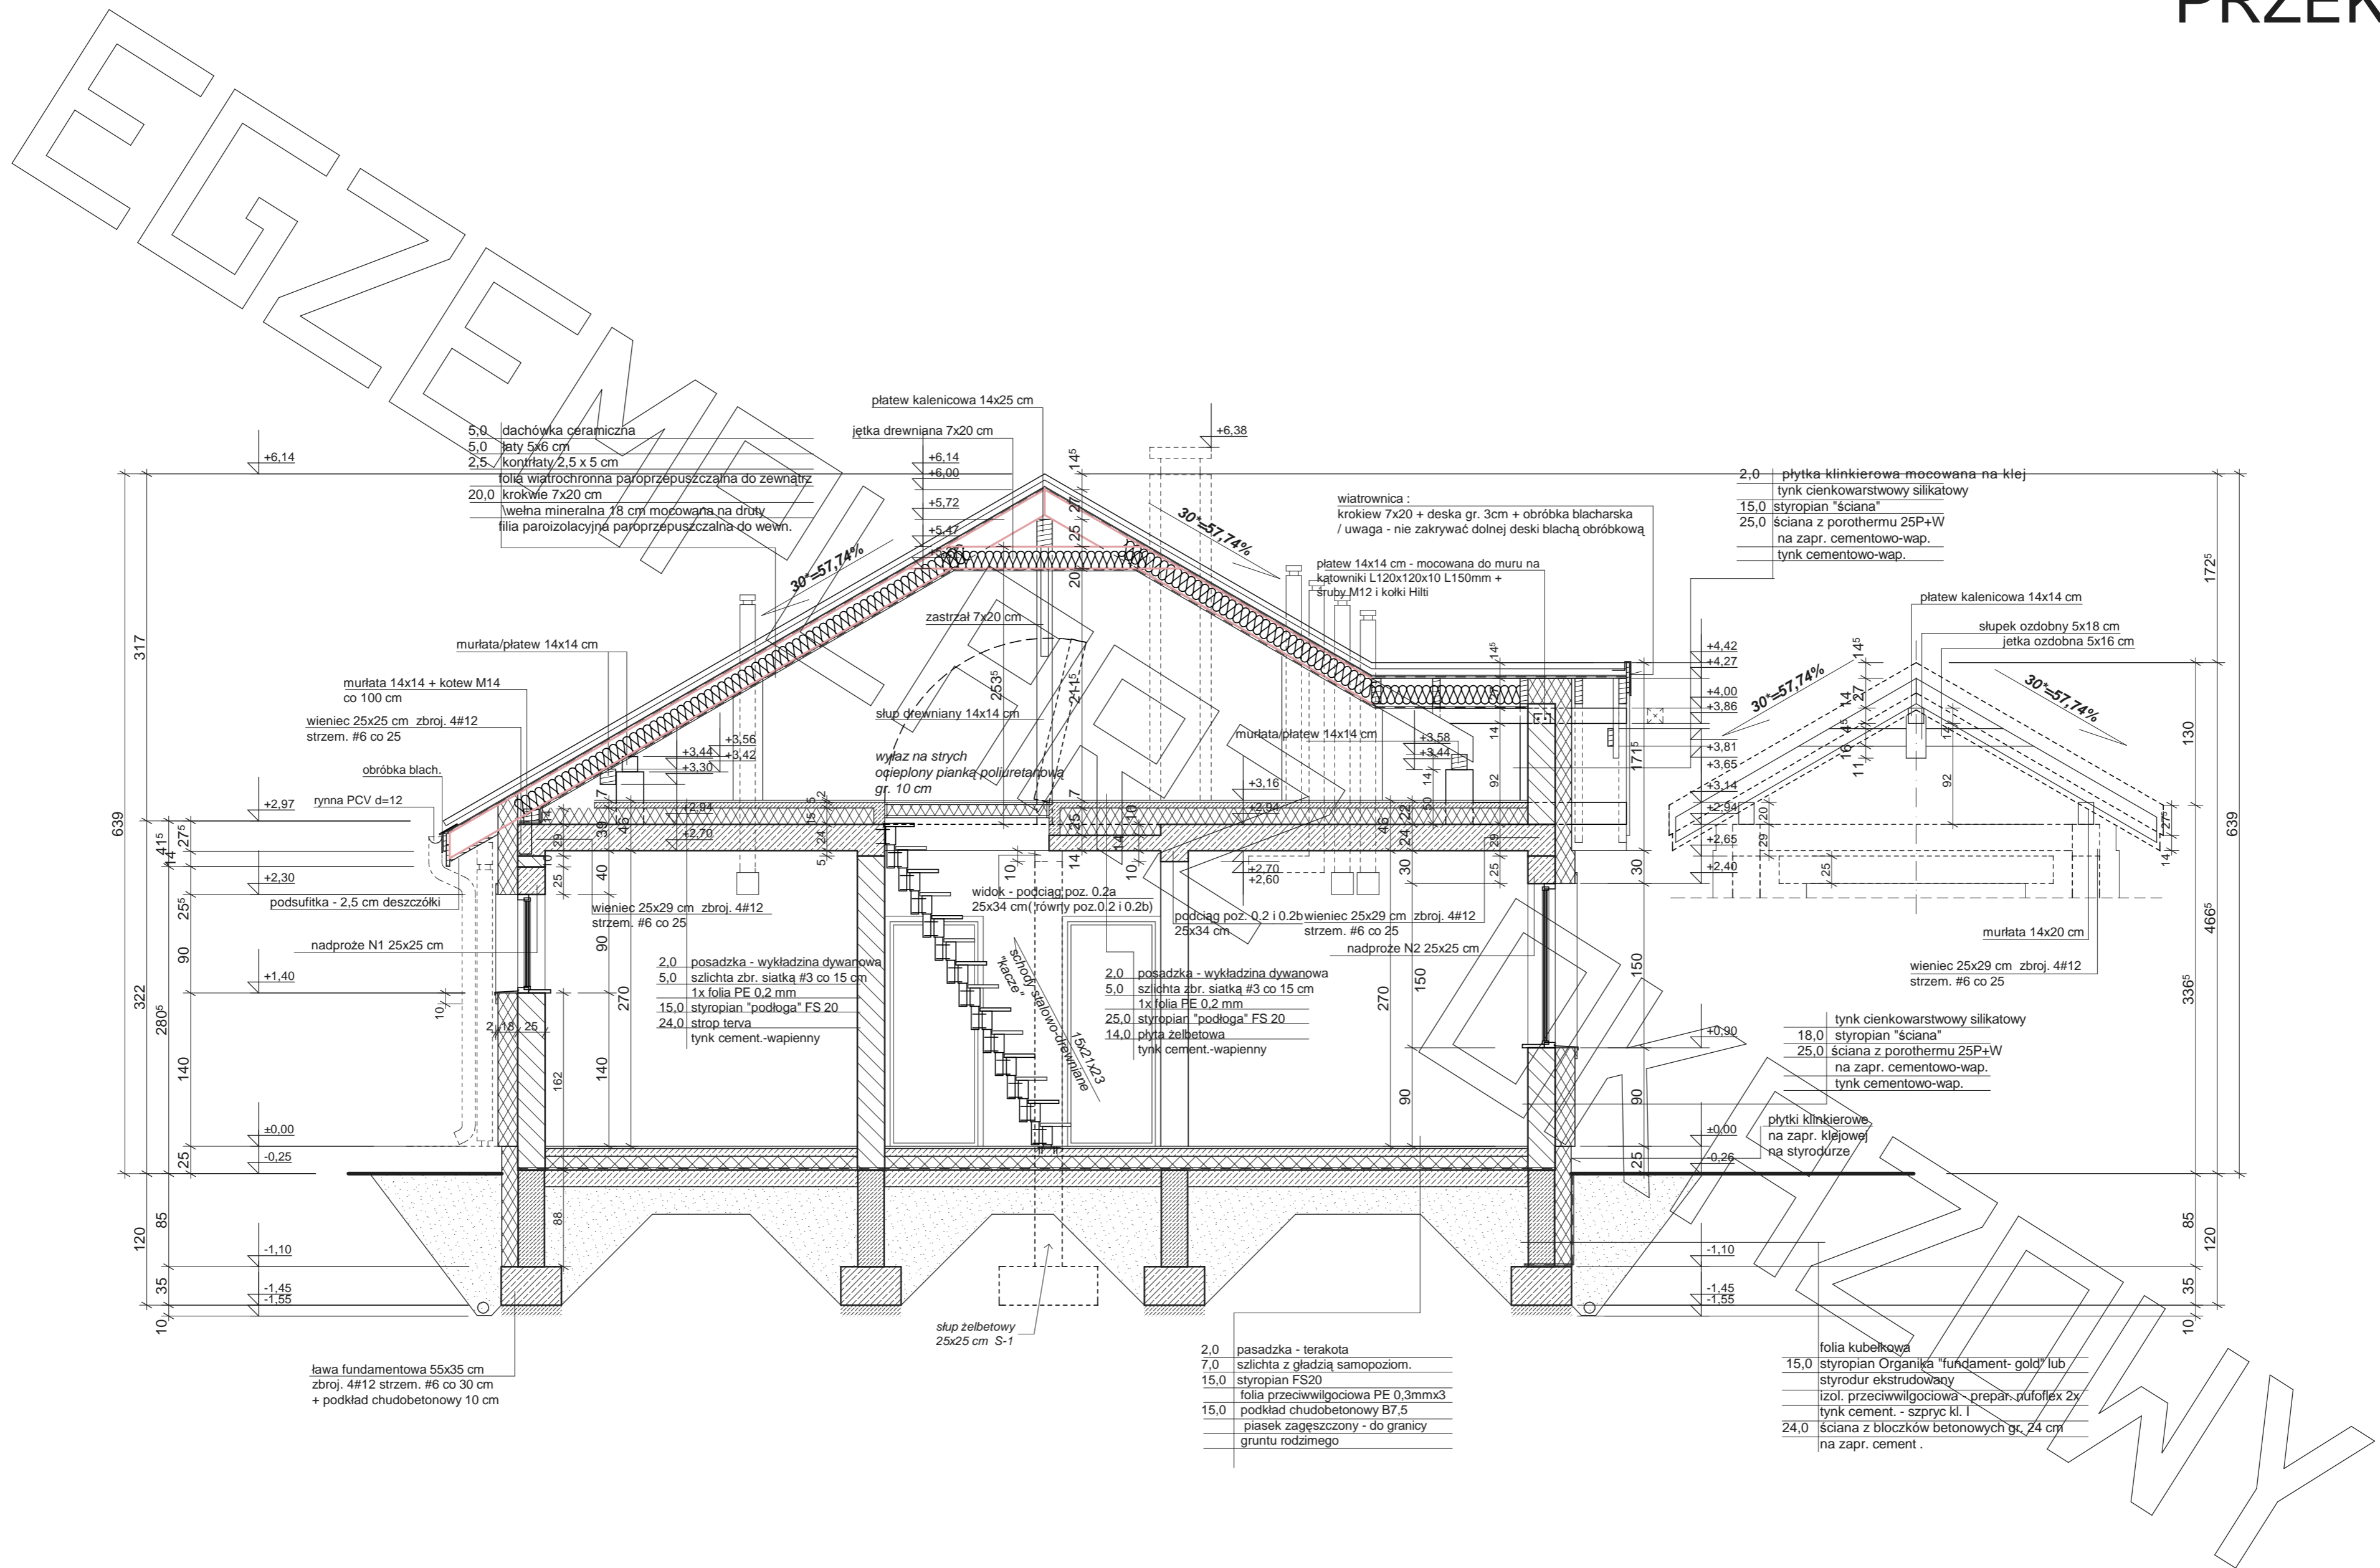


PRZEKRÓJ

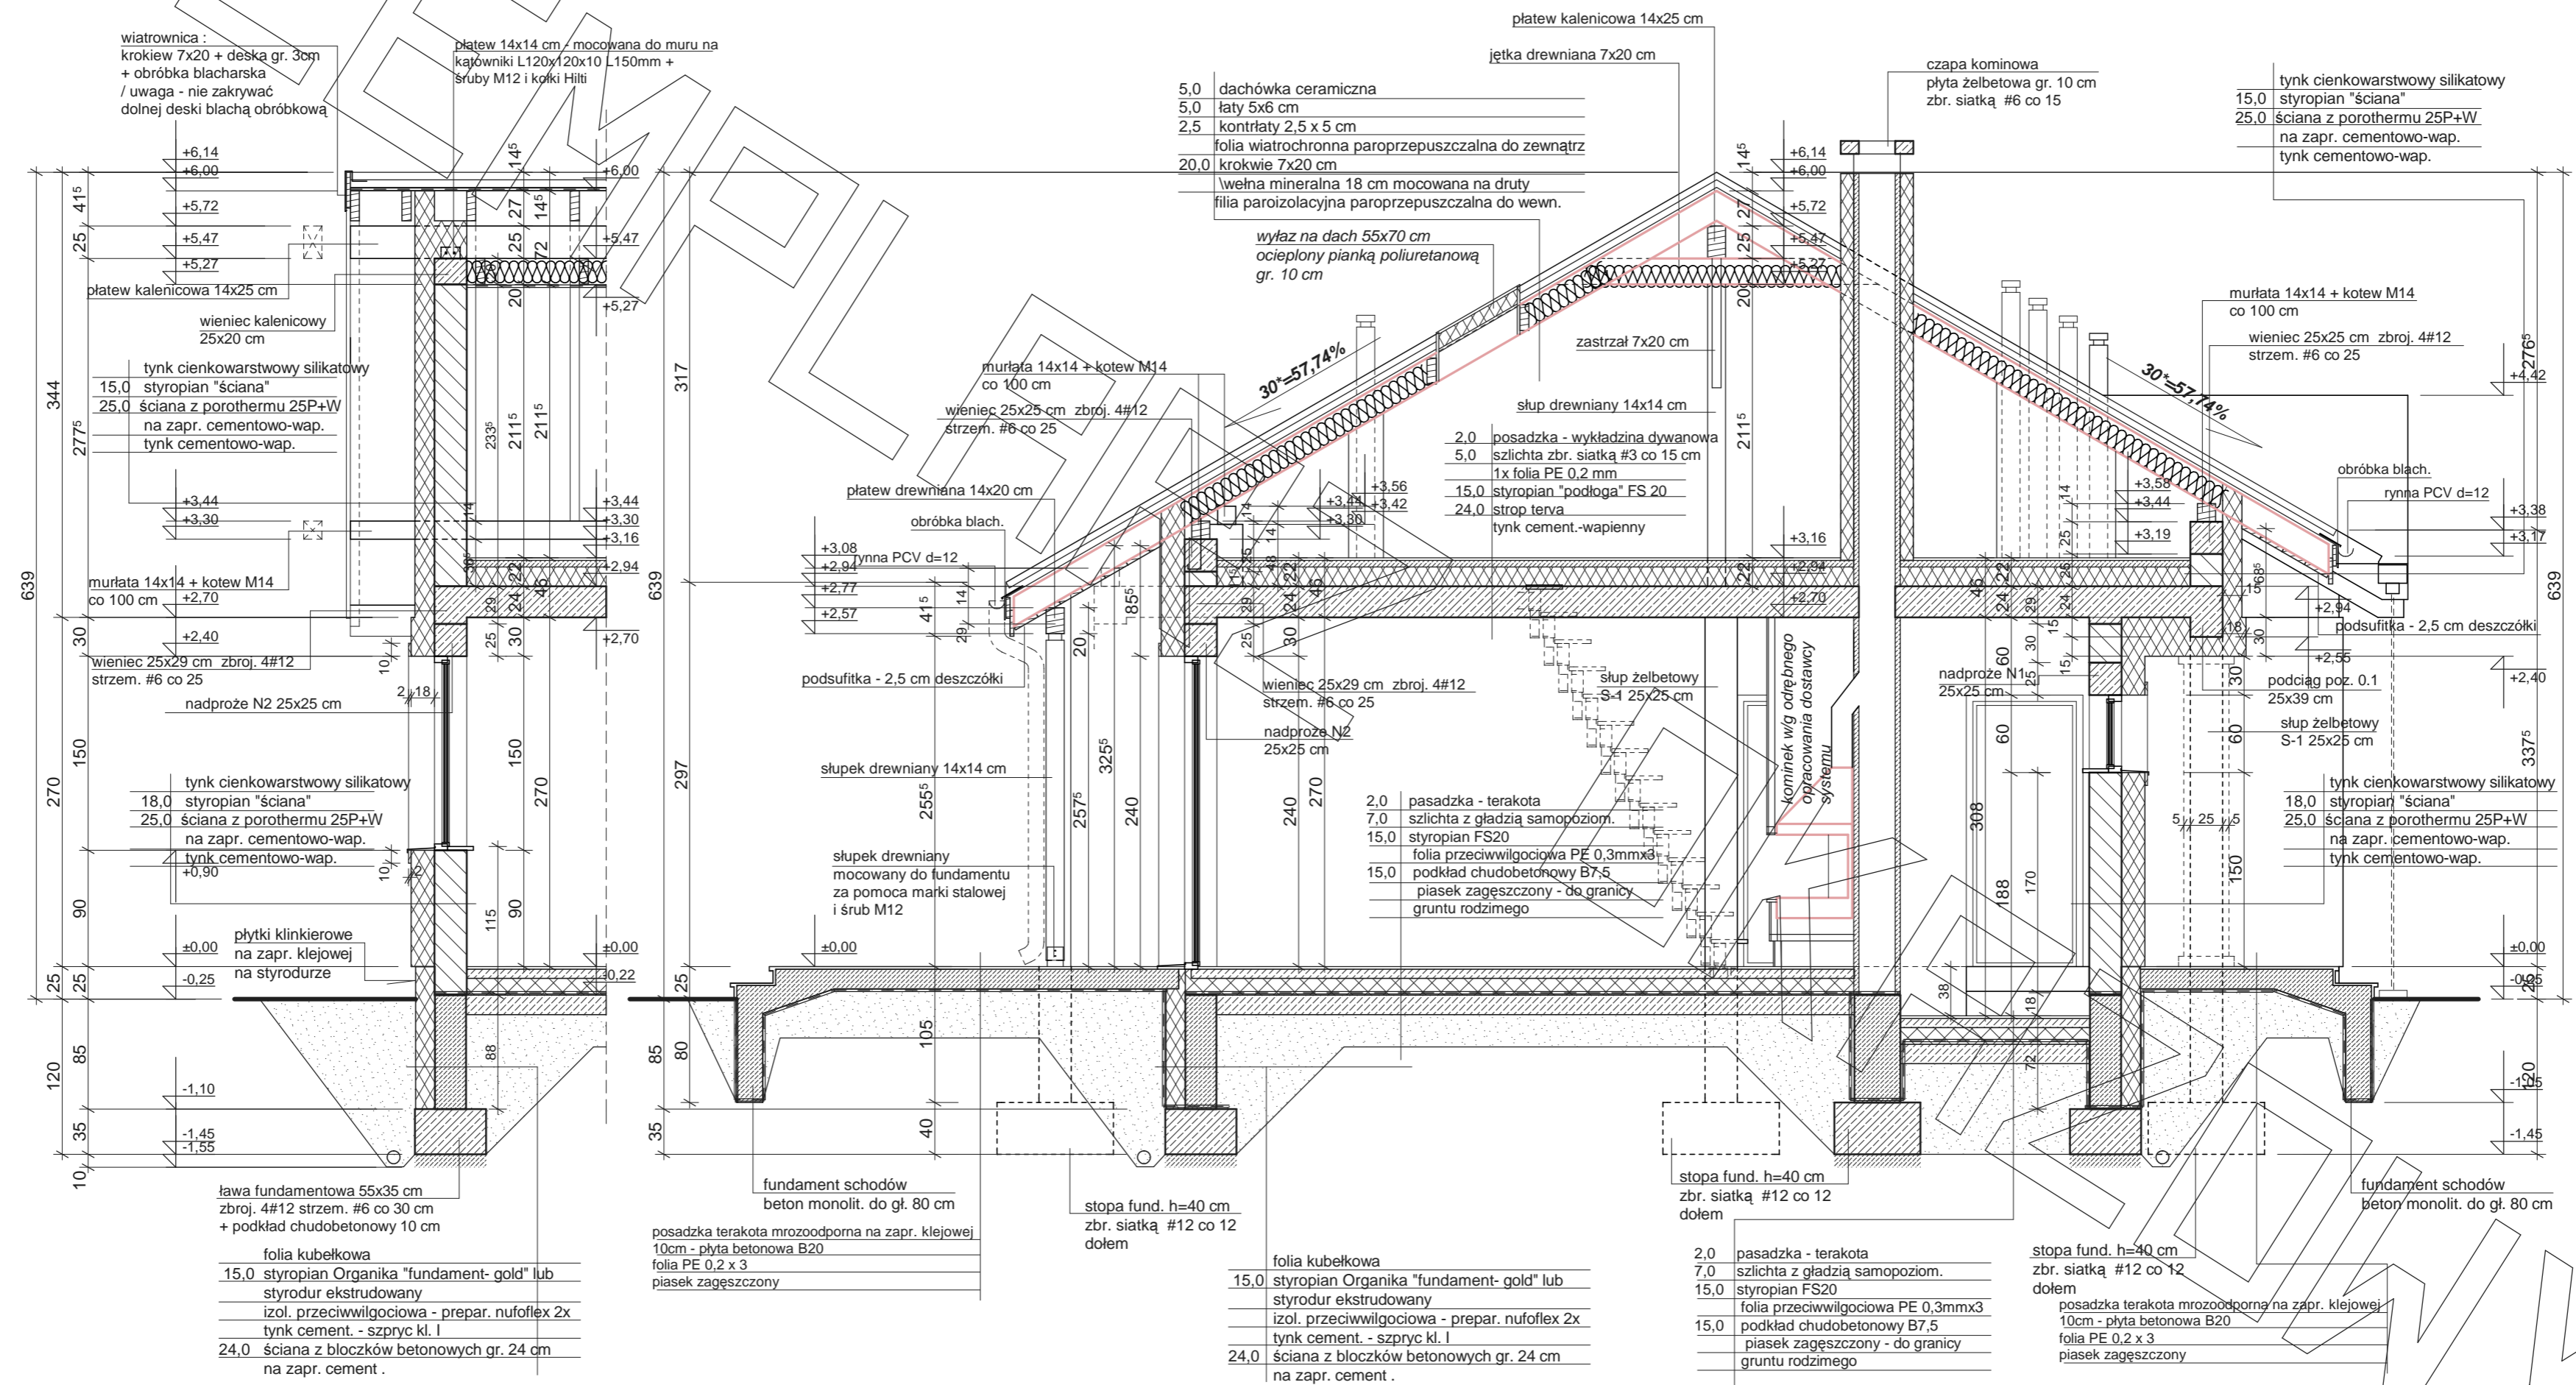


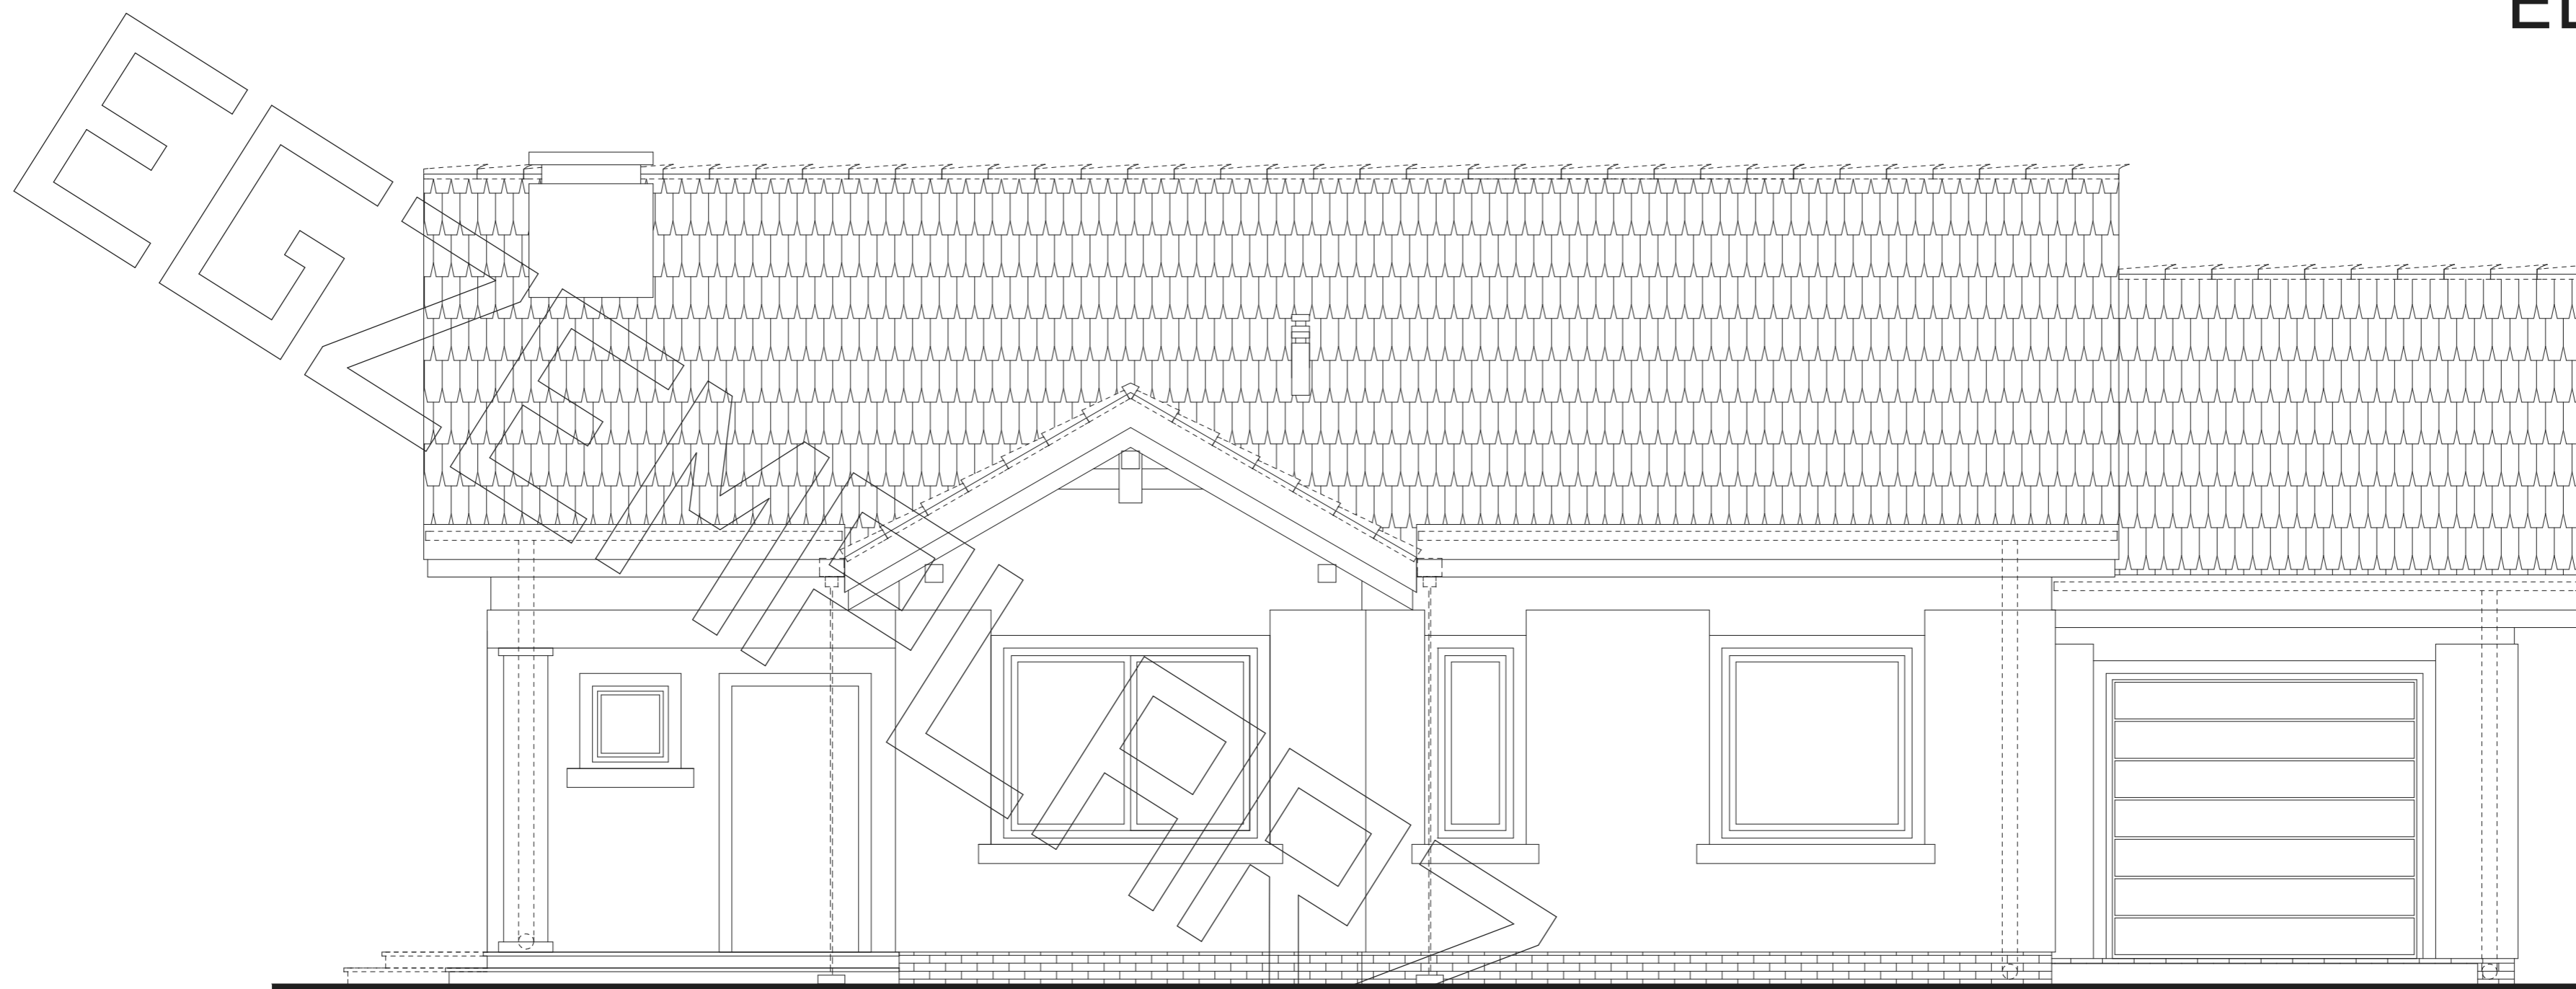


elewacja frontowa

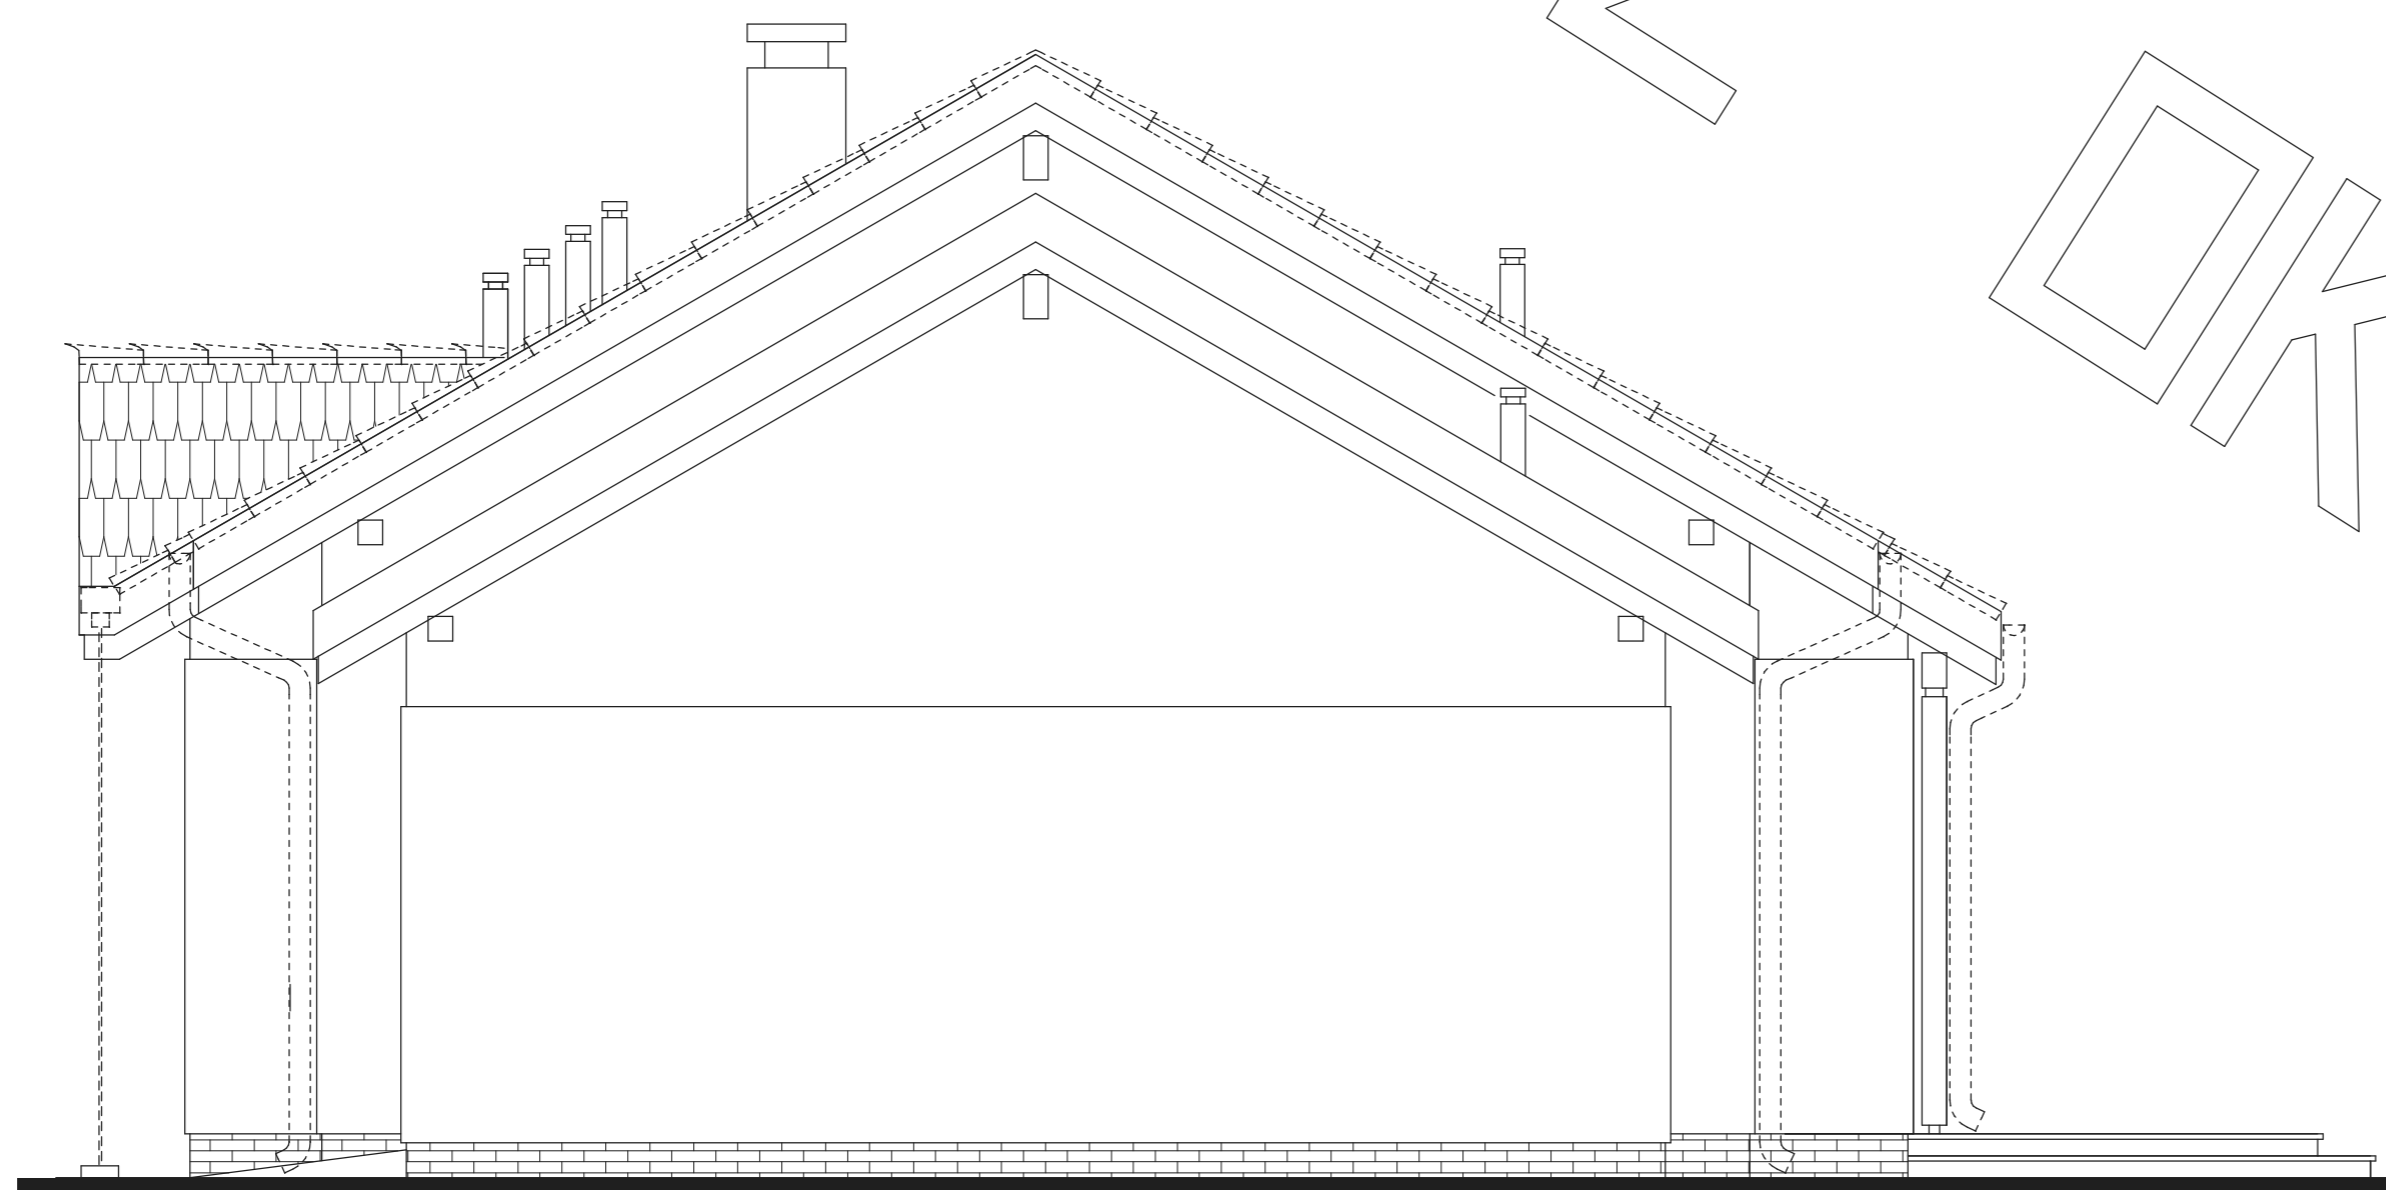

elewacja boczna

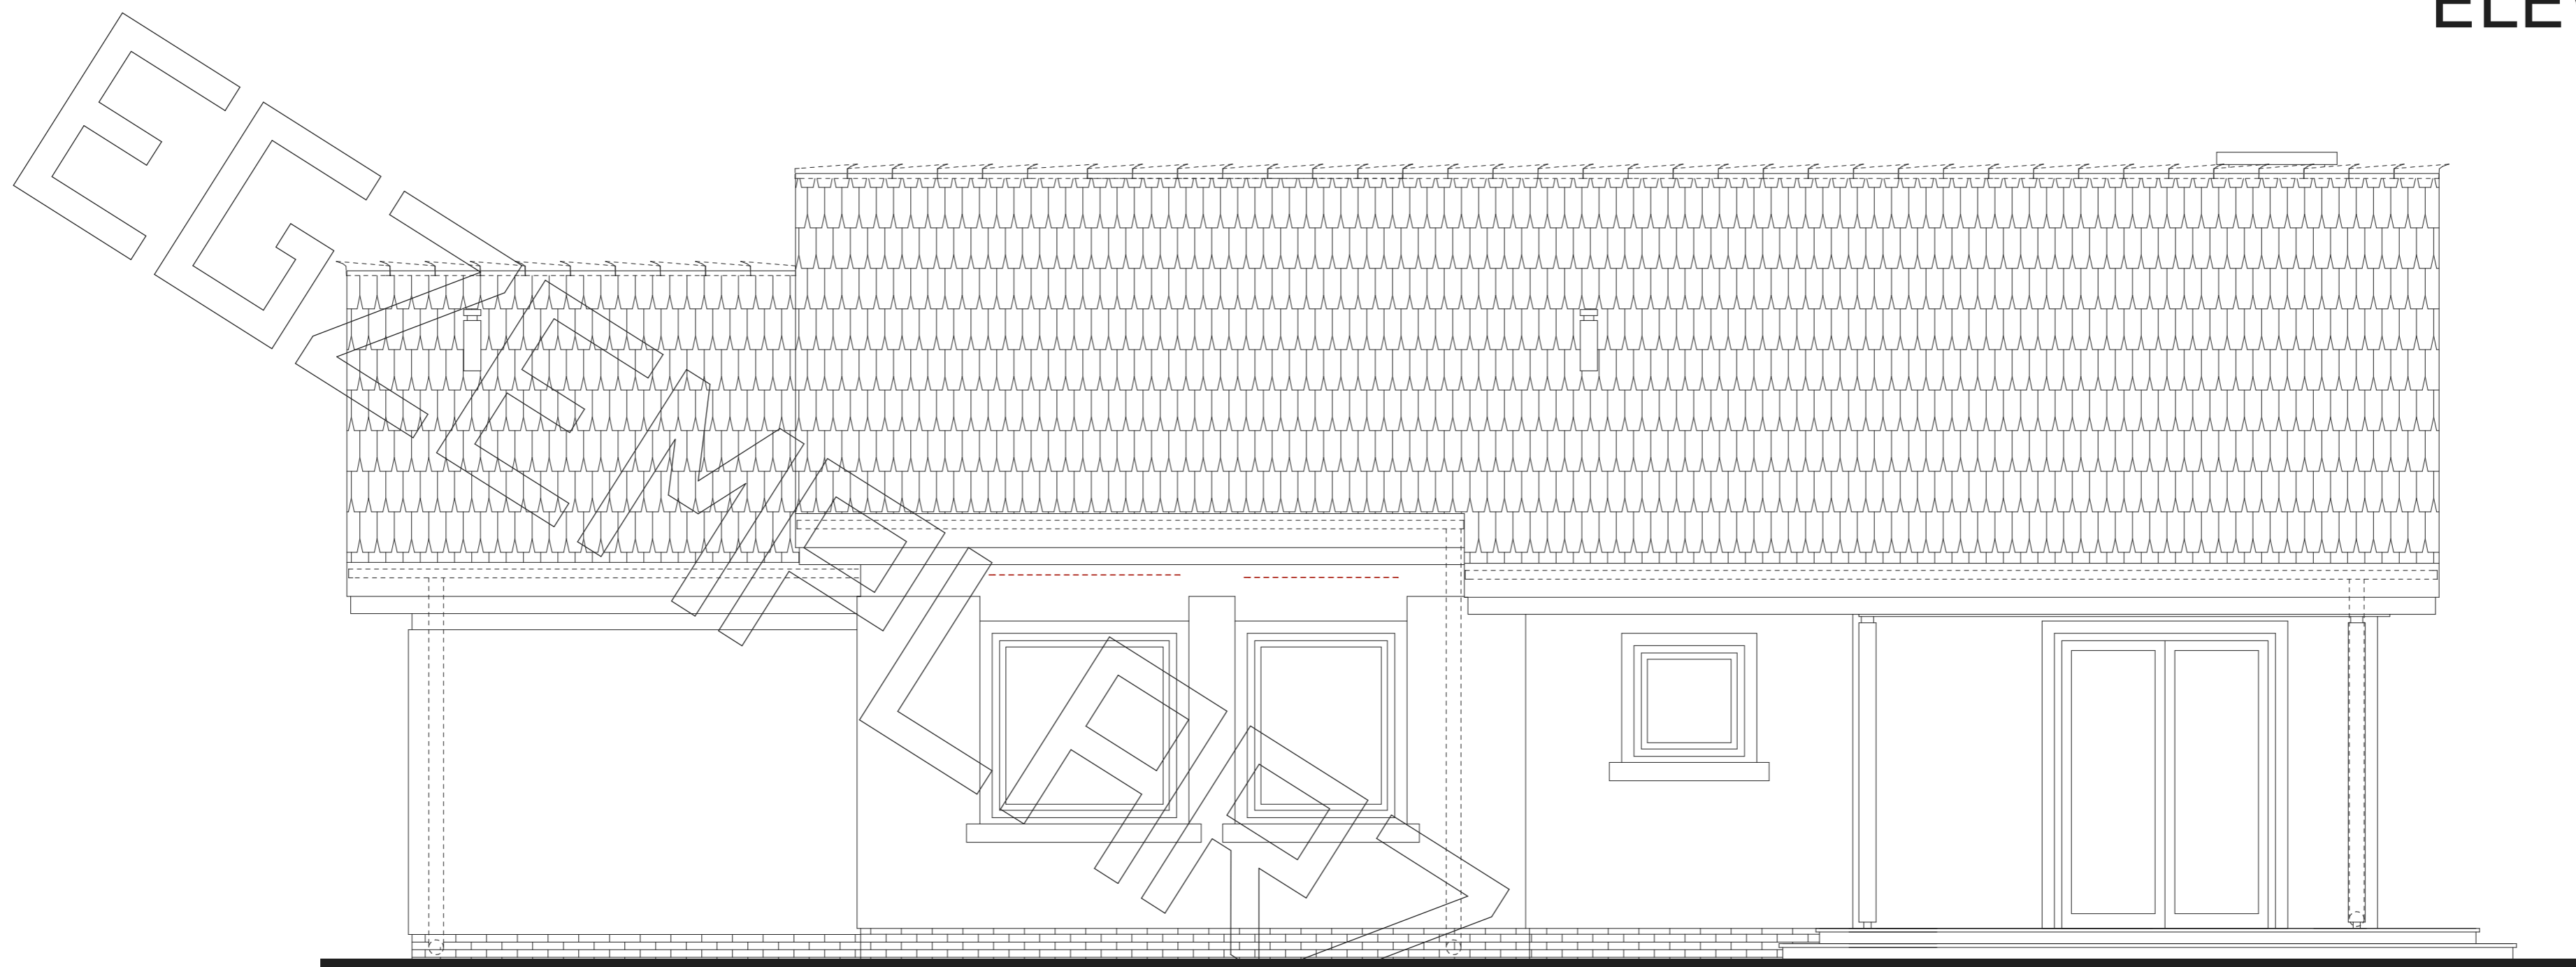

elewacja tylna

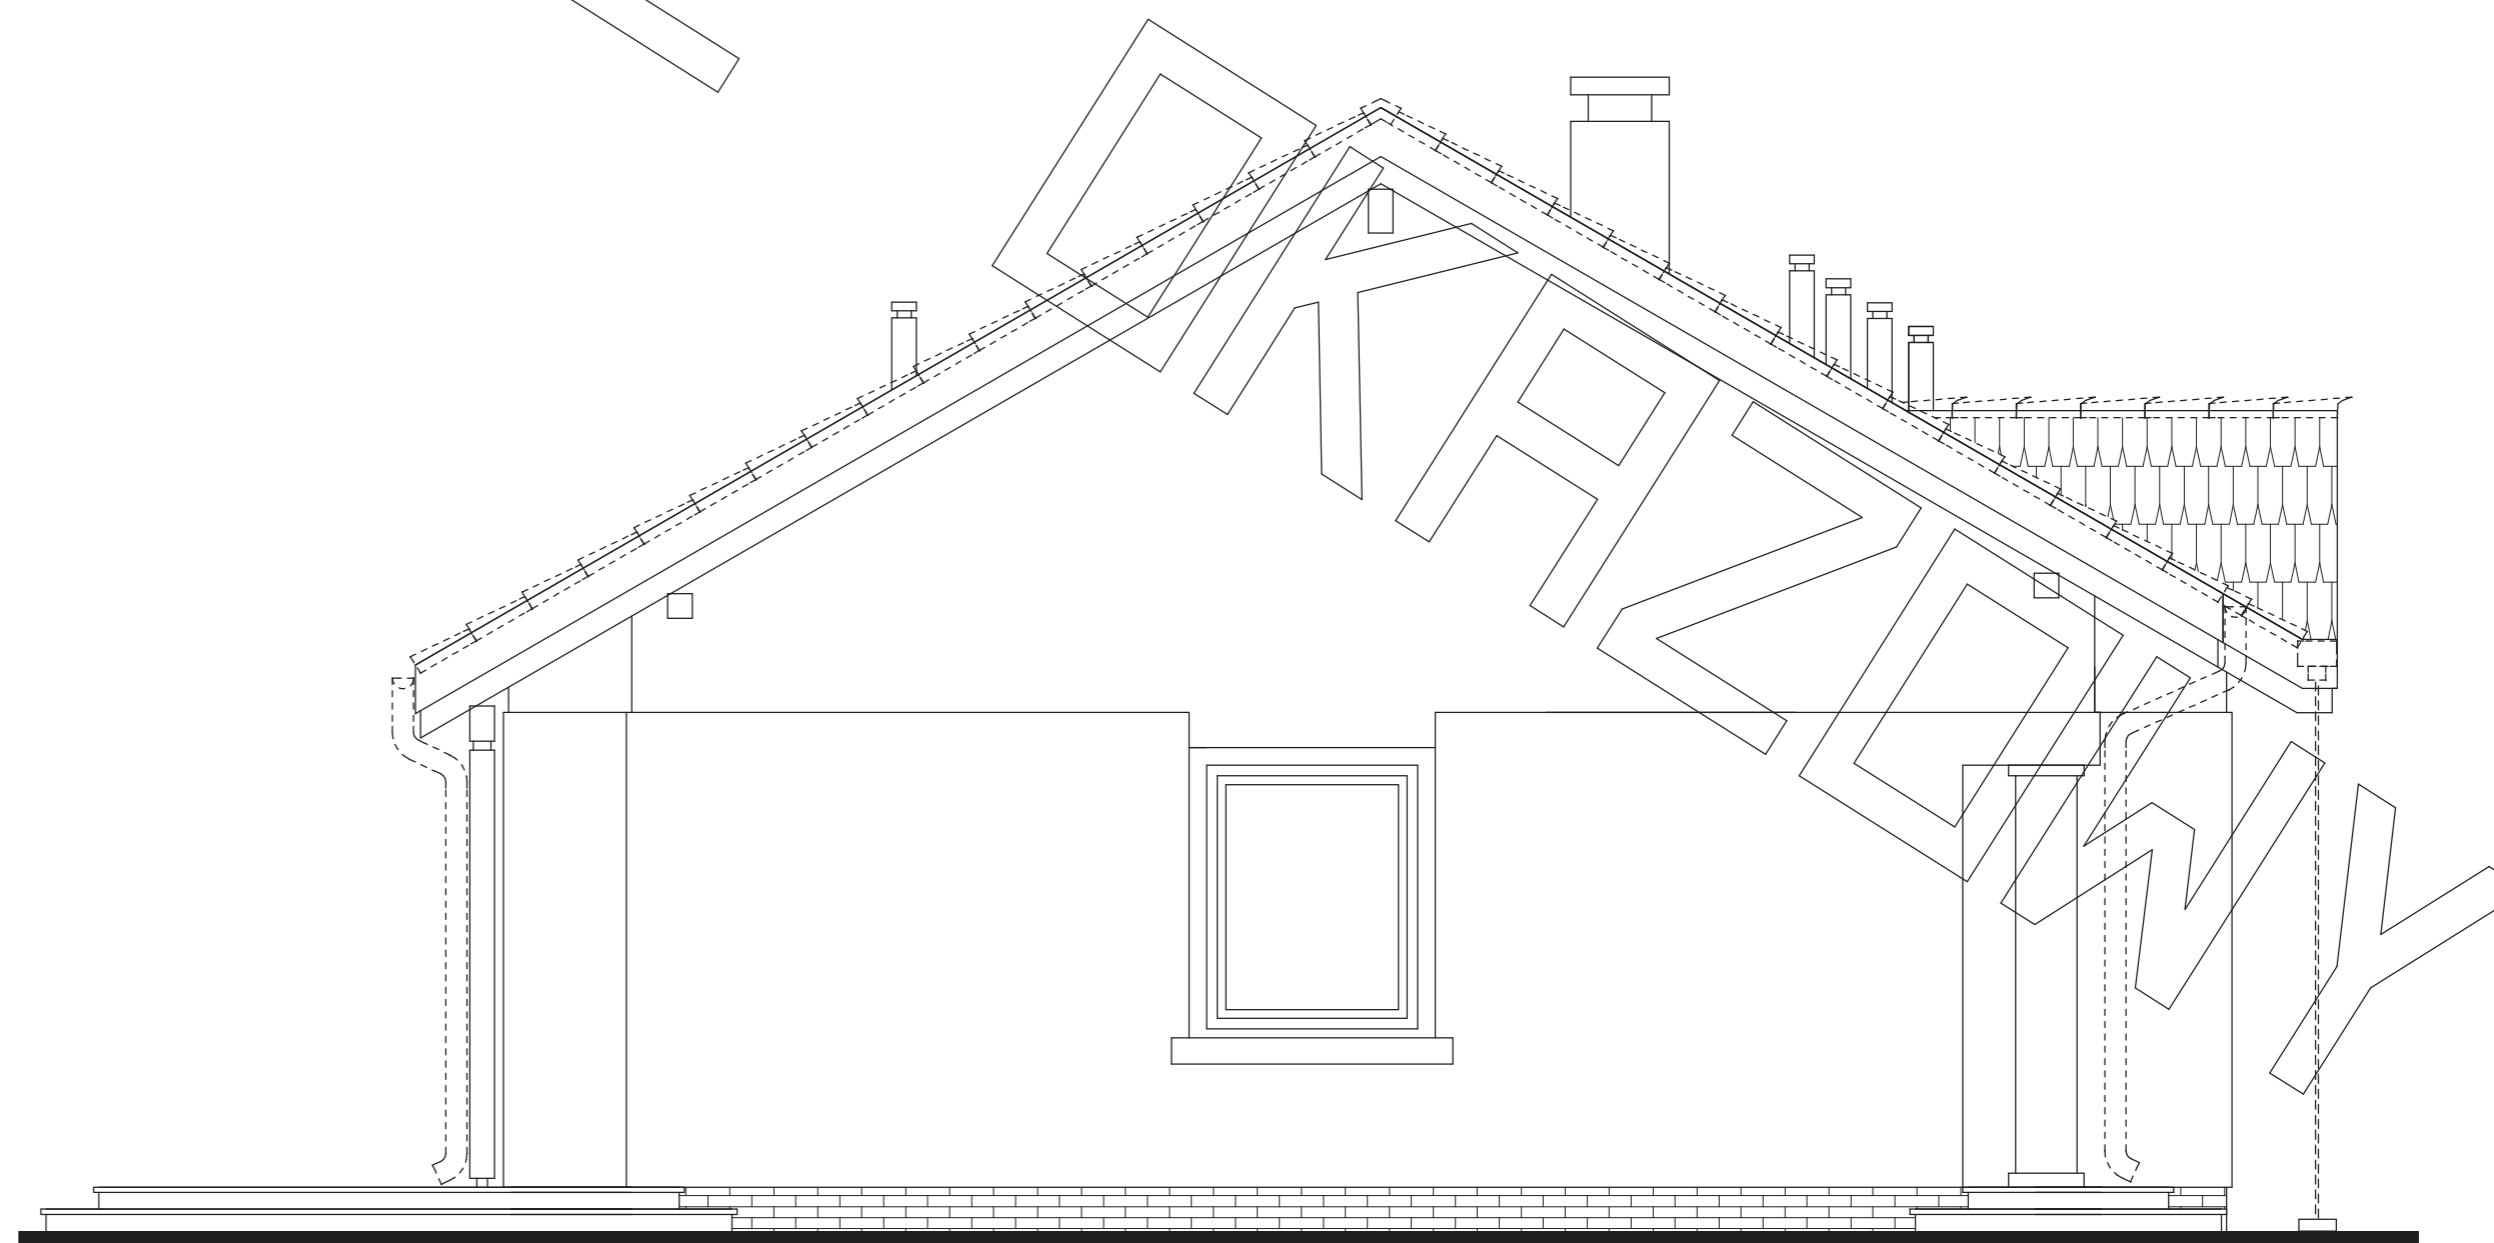

elewacja boczna