





RZUT PARTERU

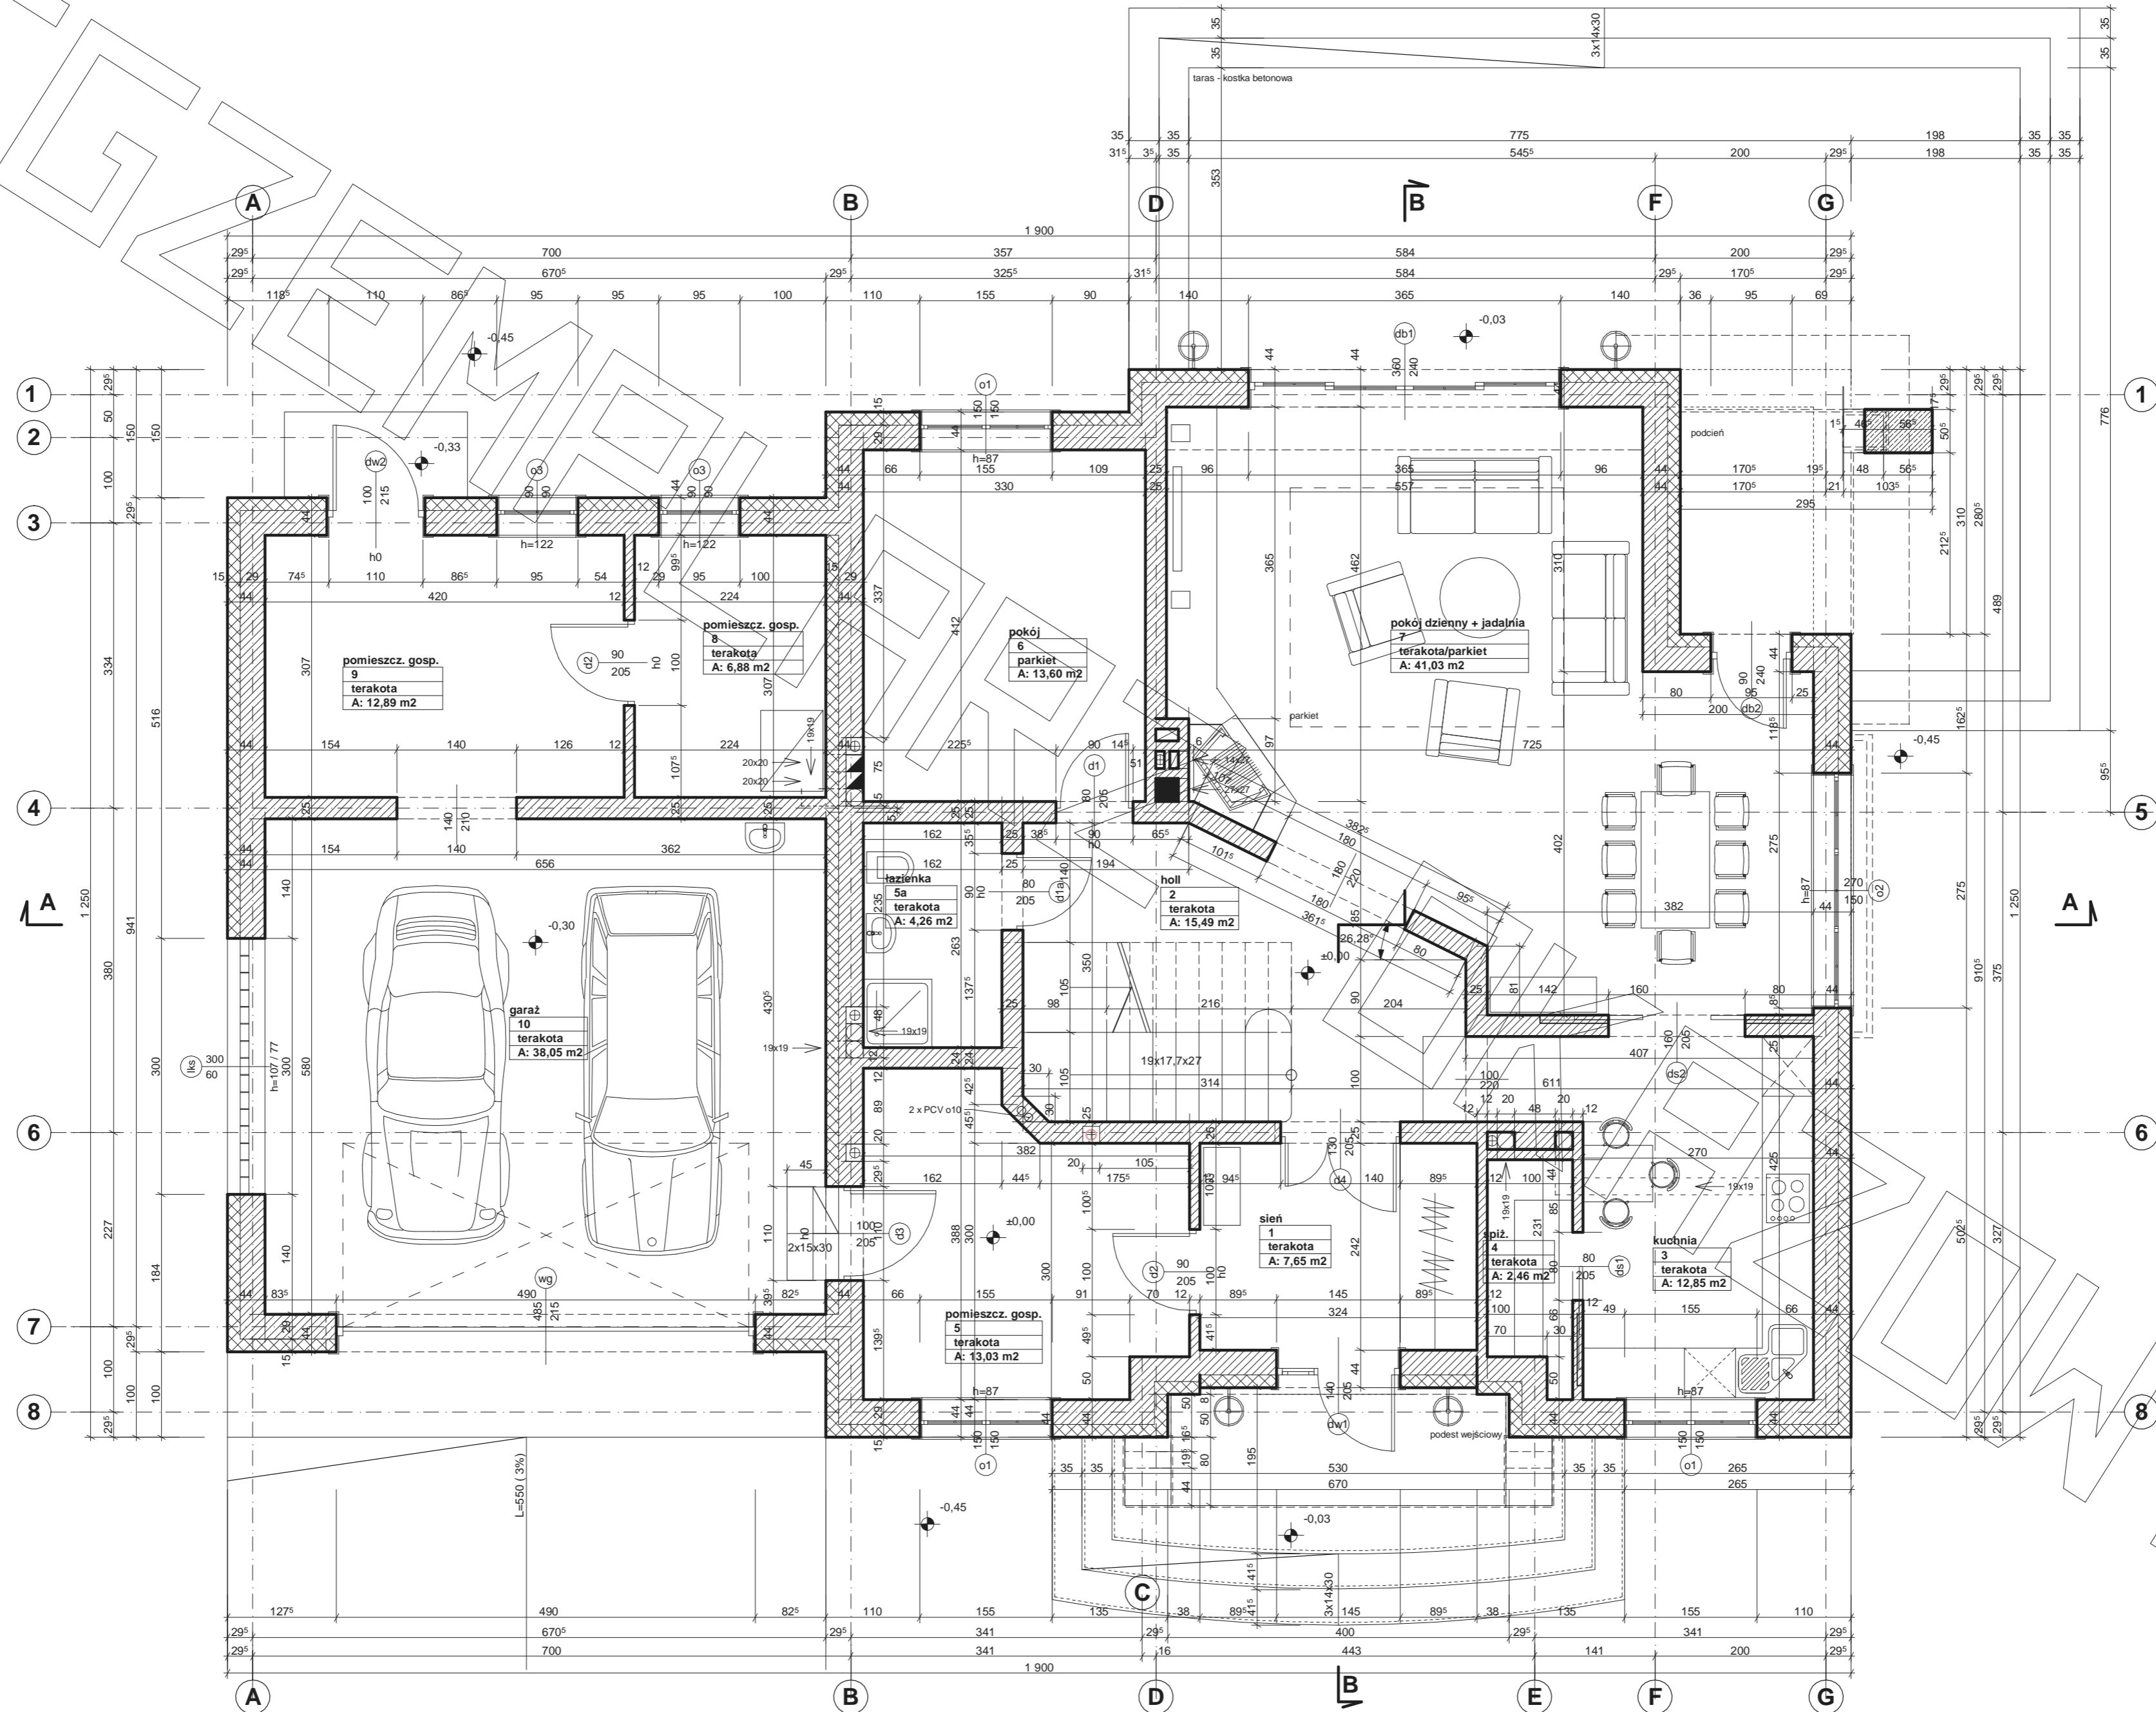

RZUT PODDASZA

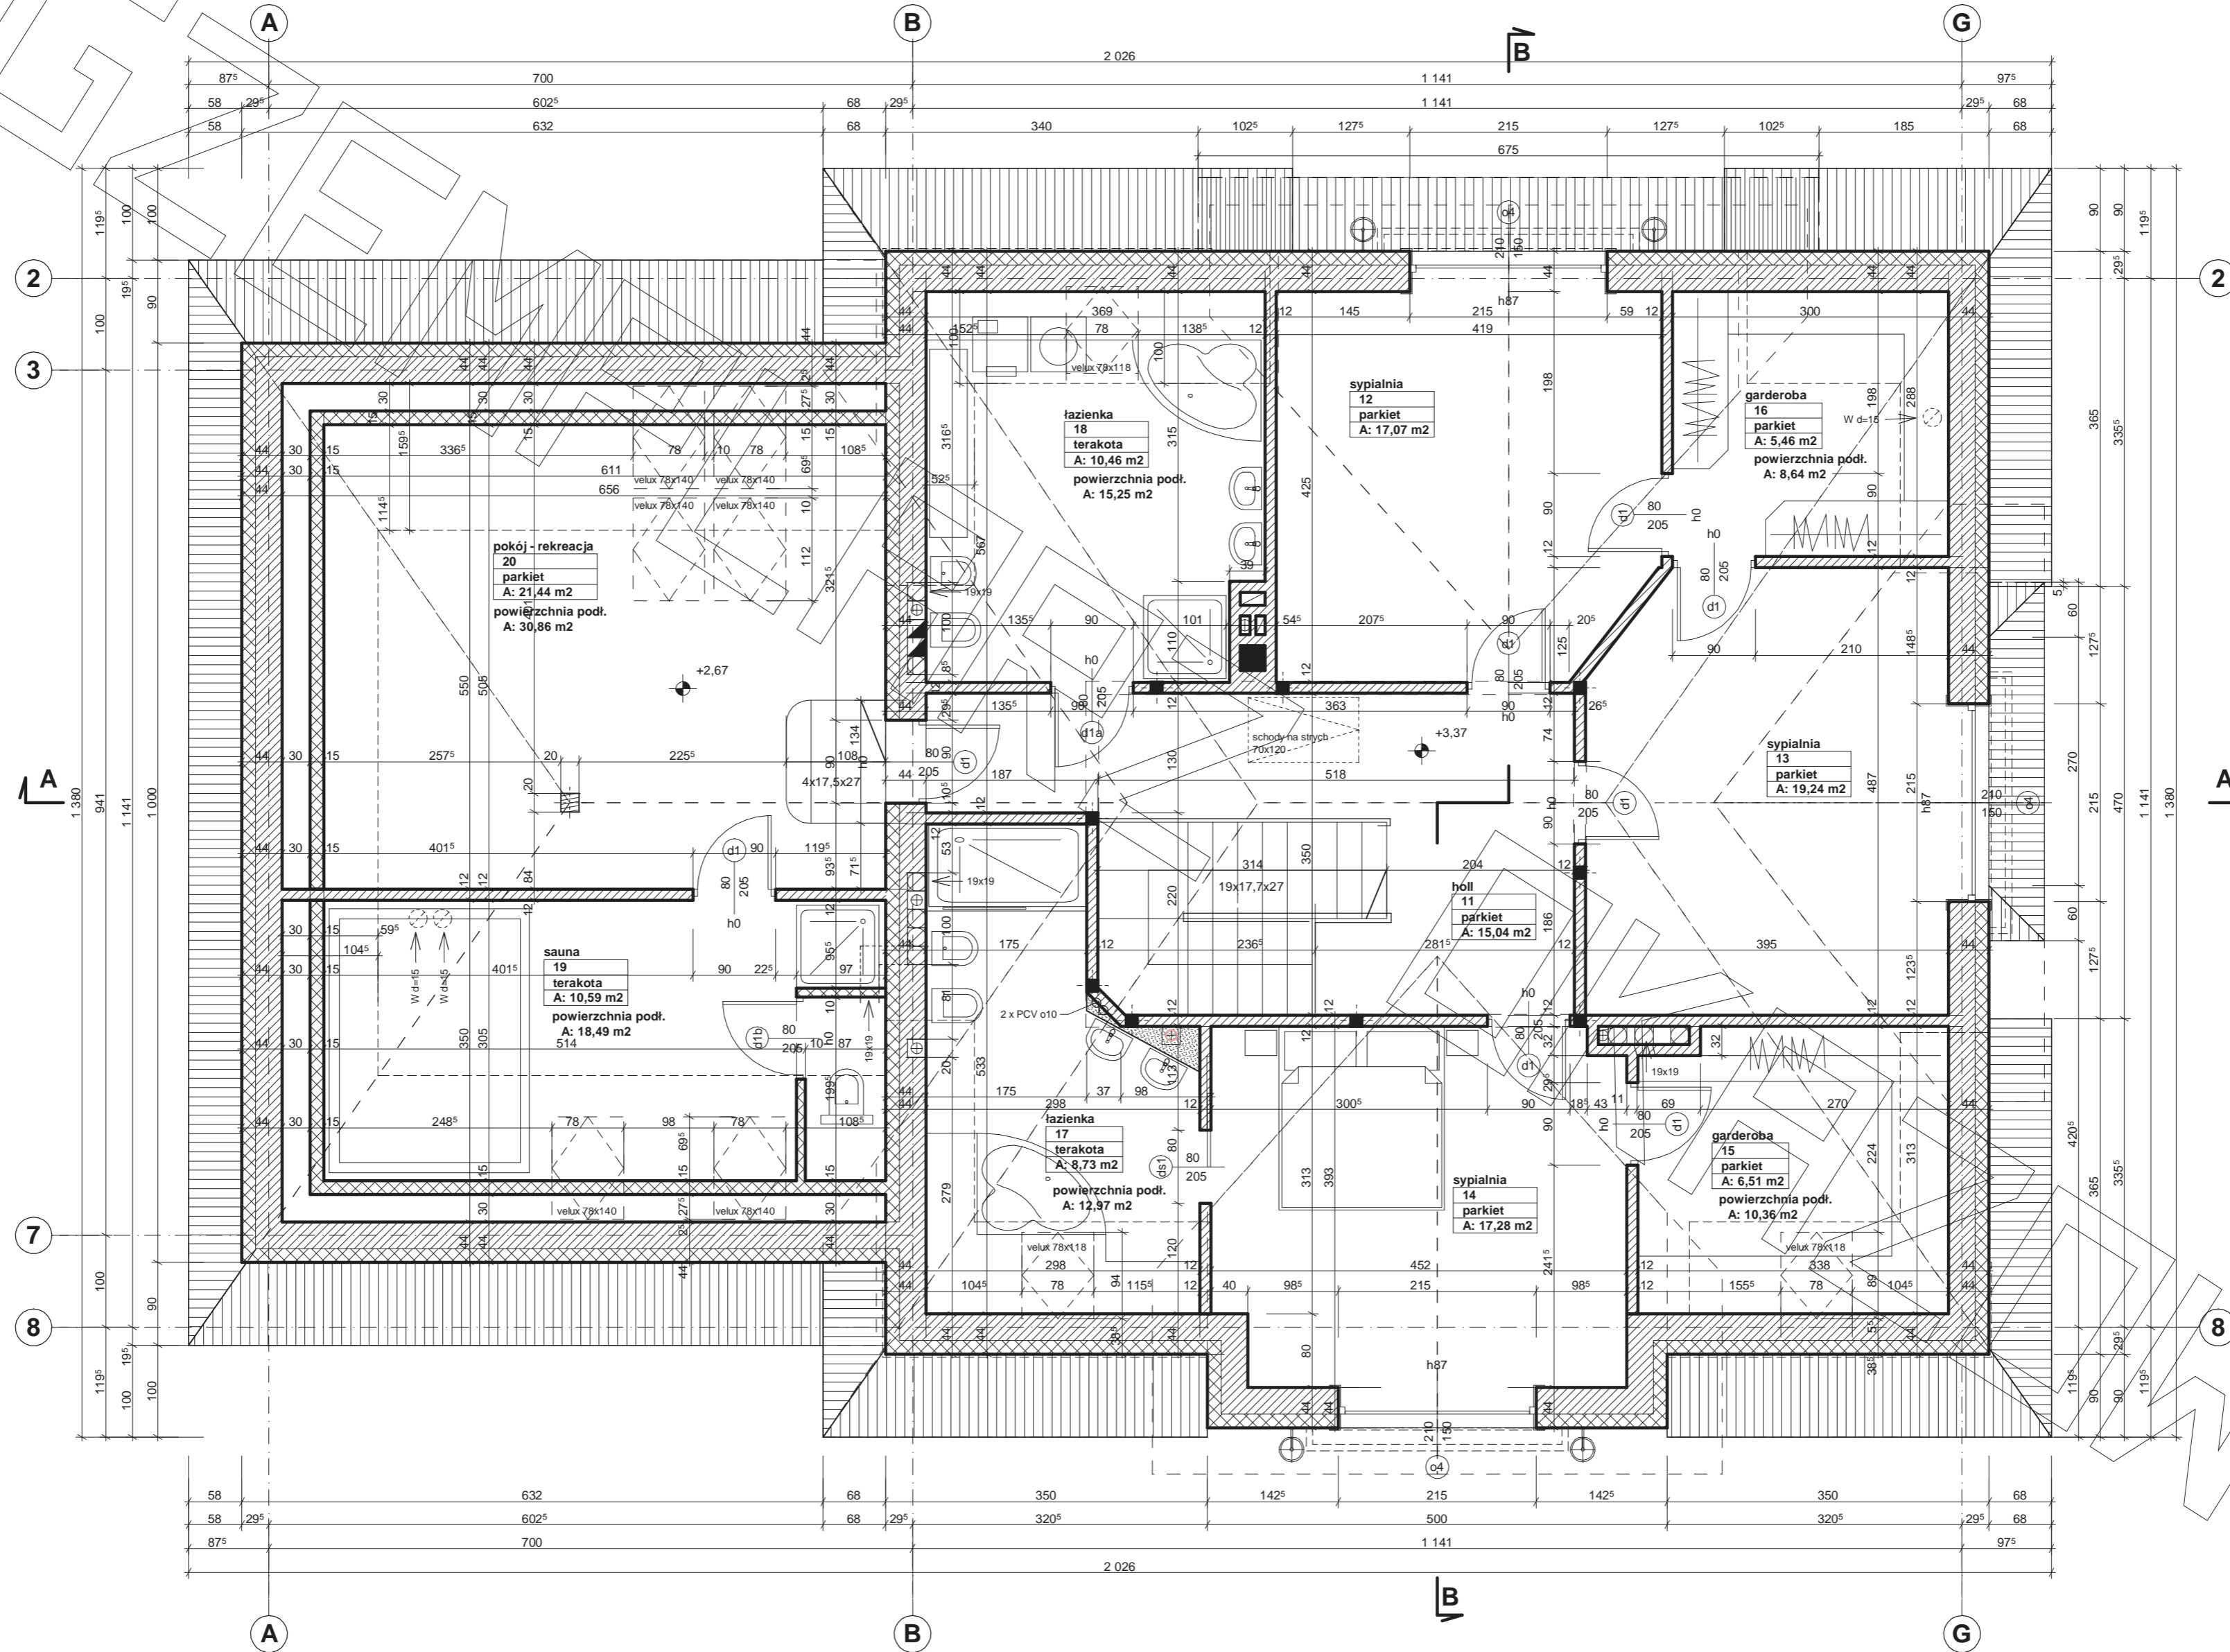

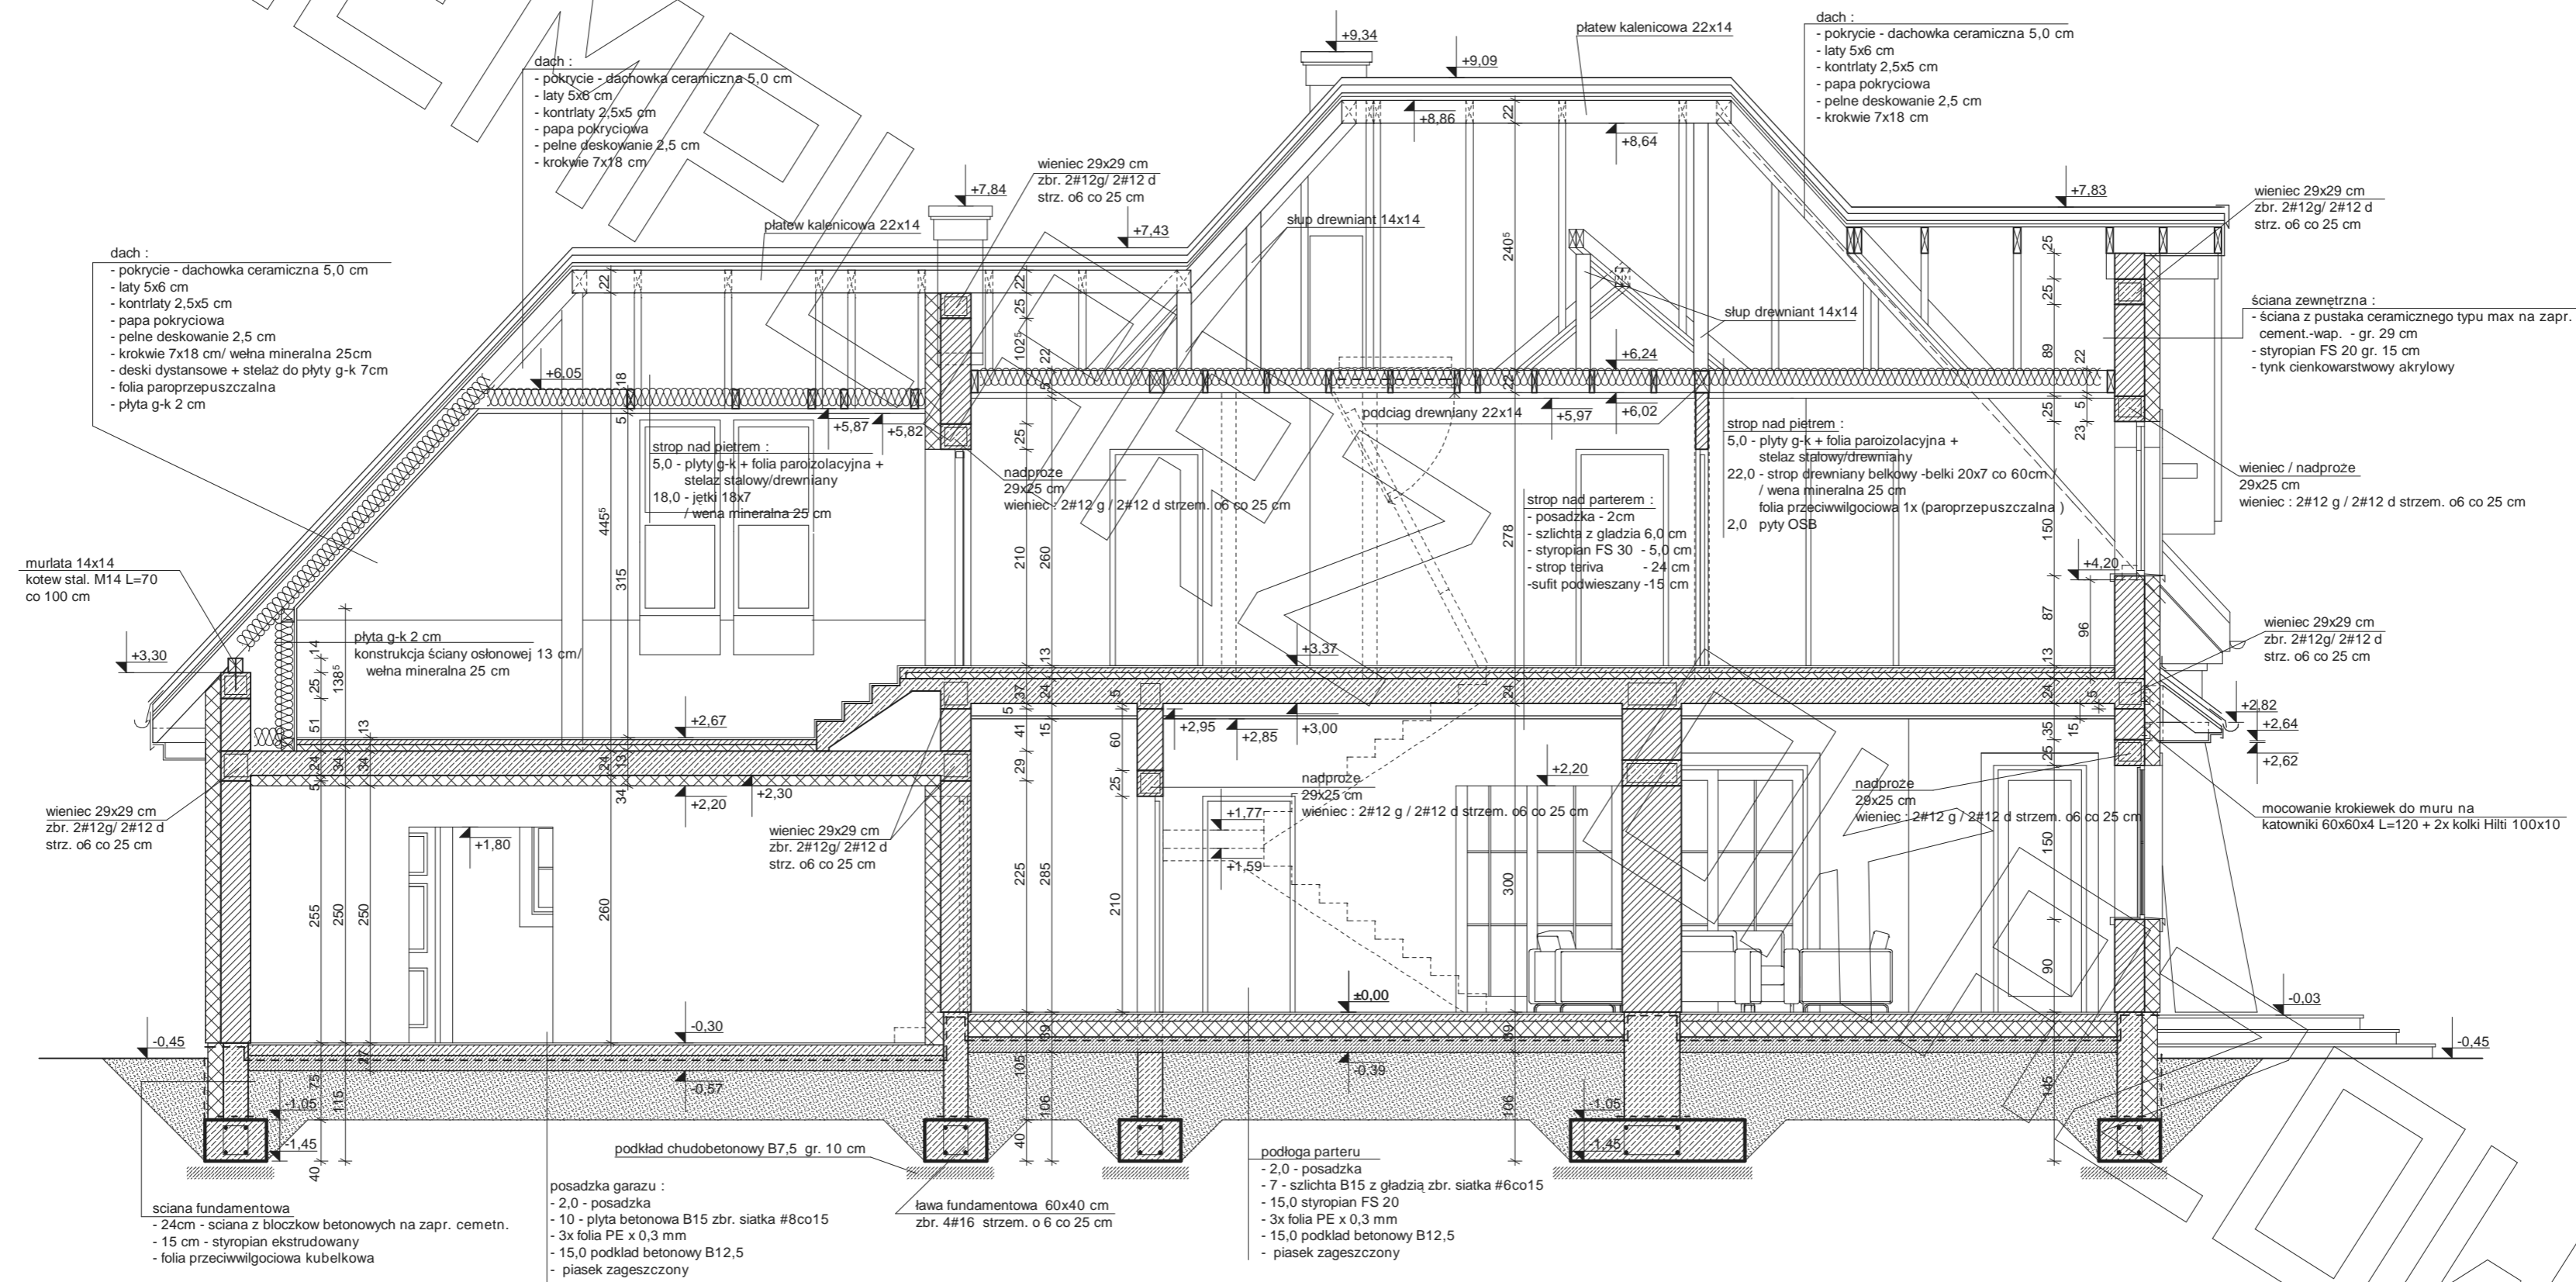

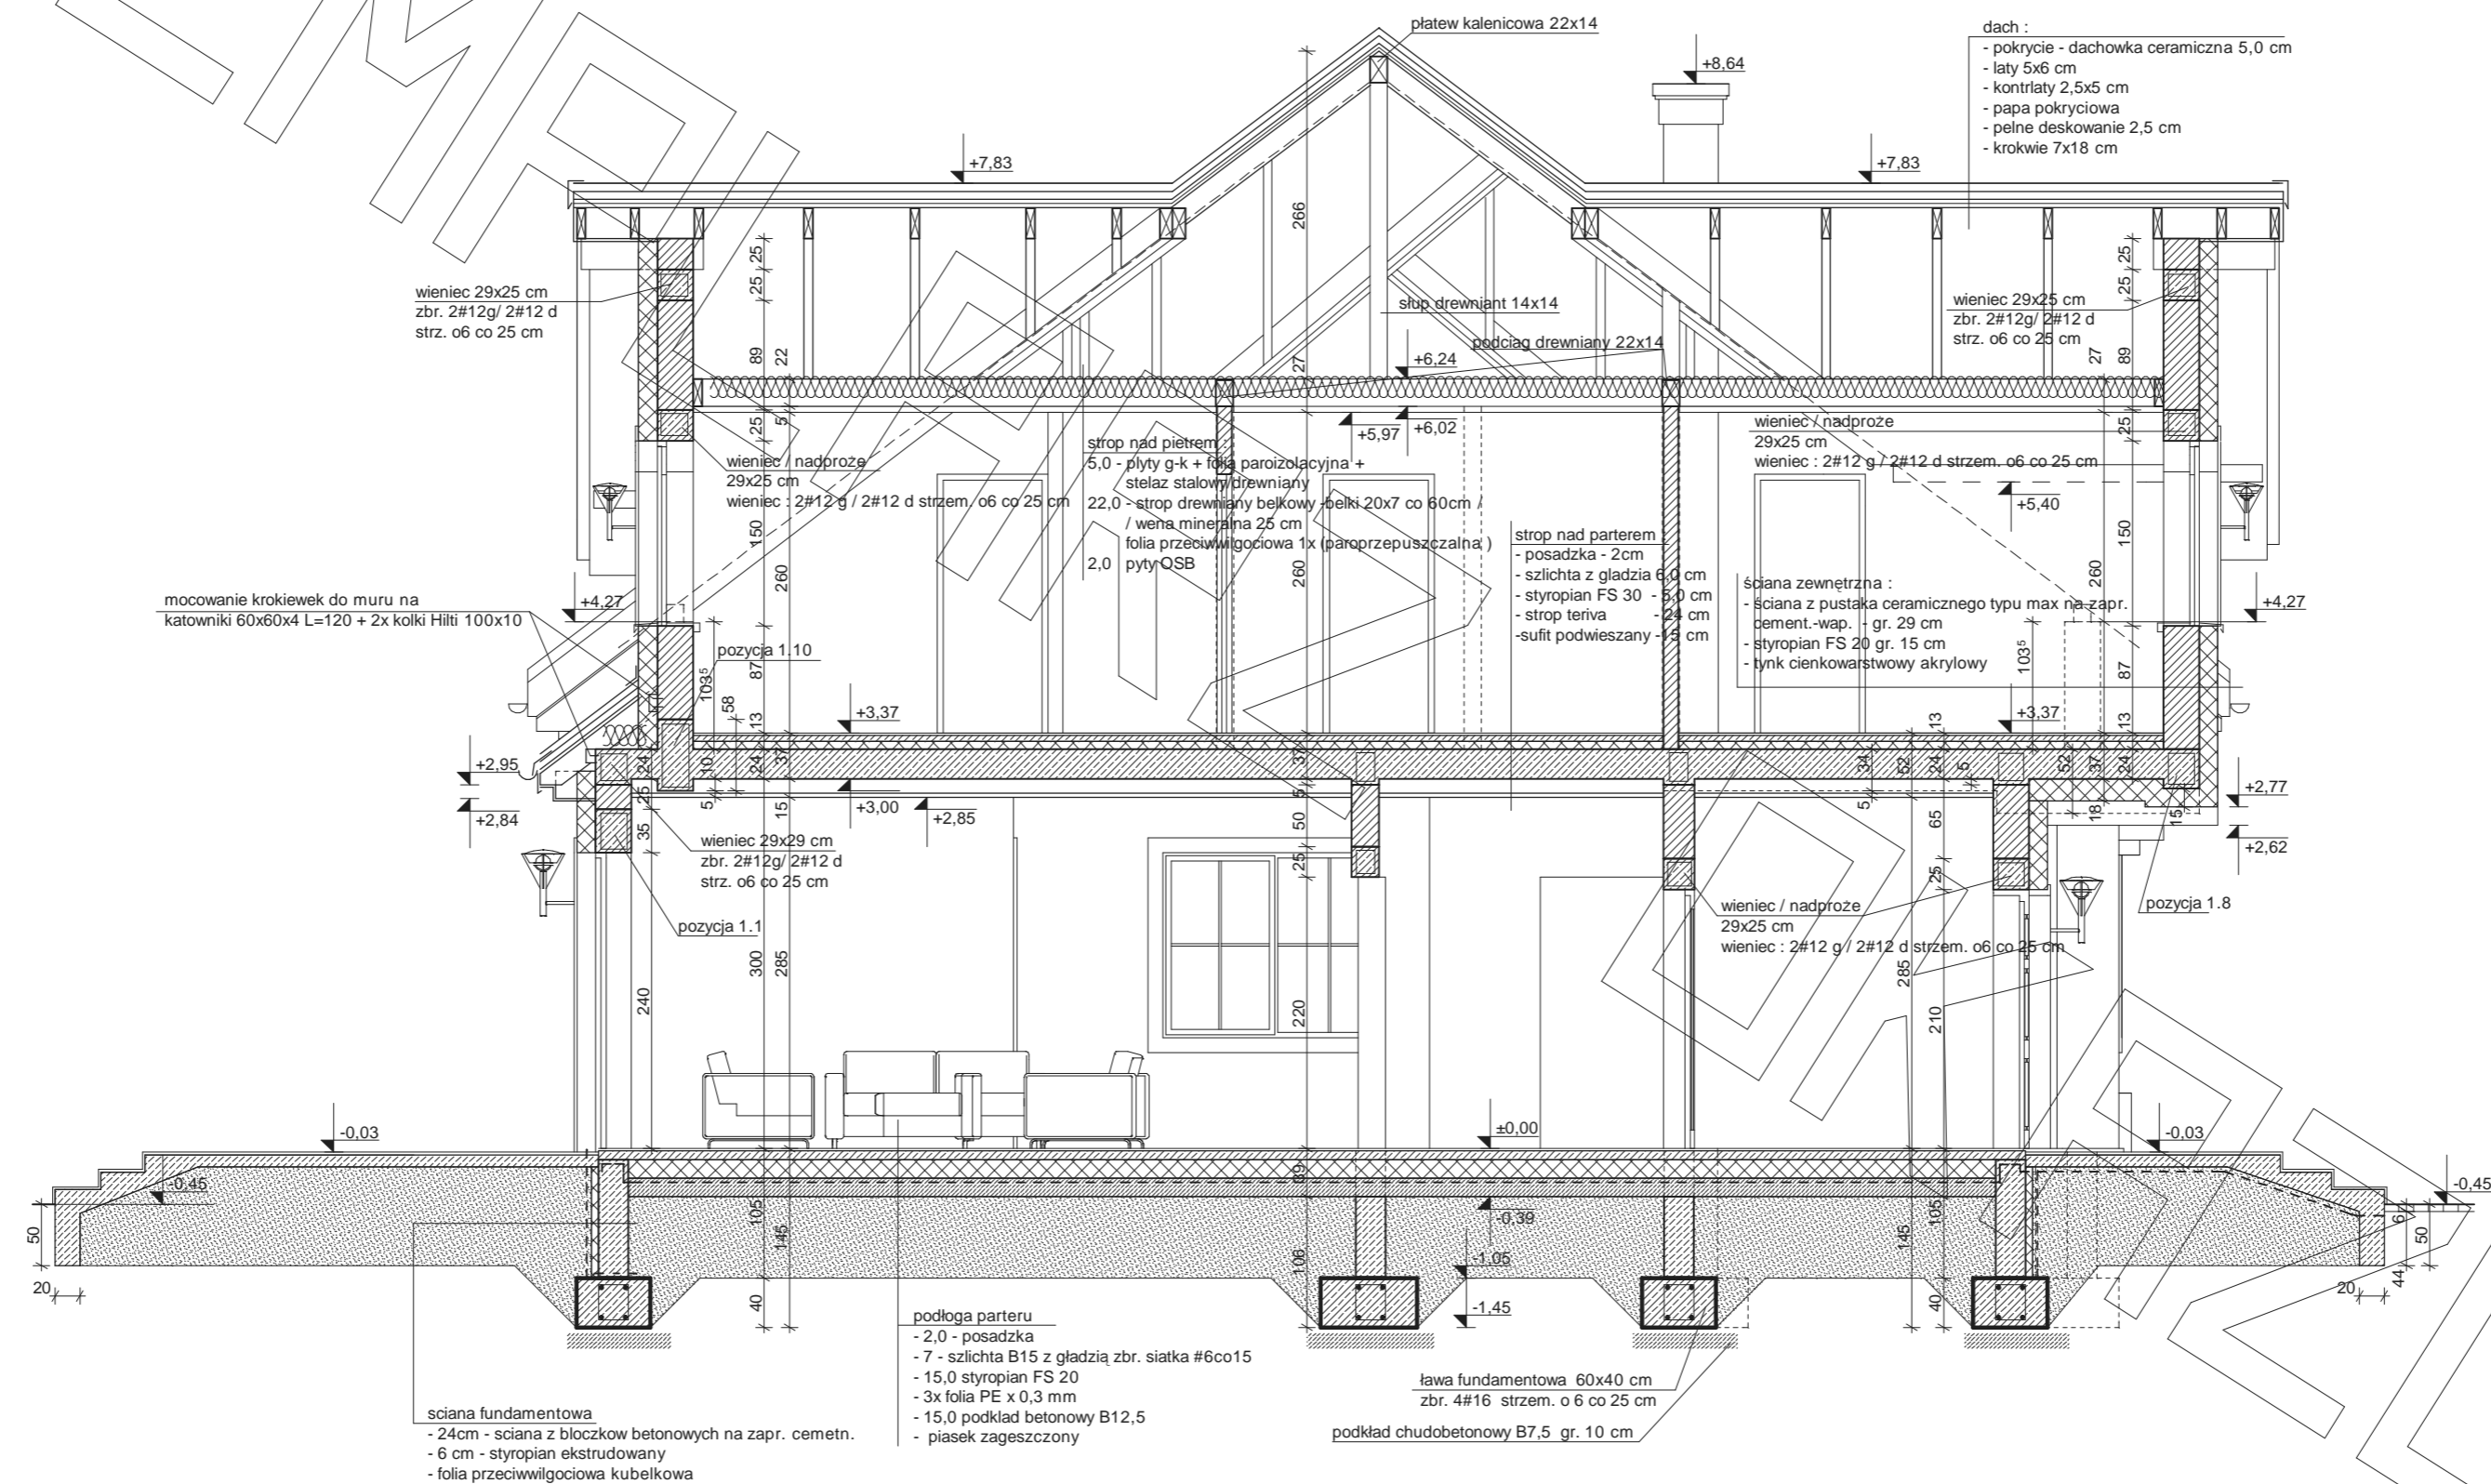



elewacja frontowa :



elewacja
ogrodowa

