



# RZUT PARTERU

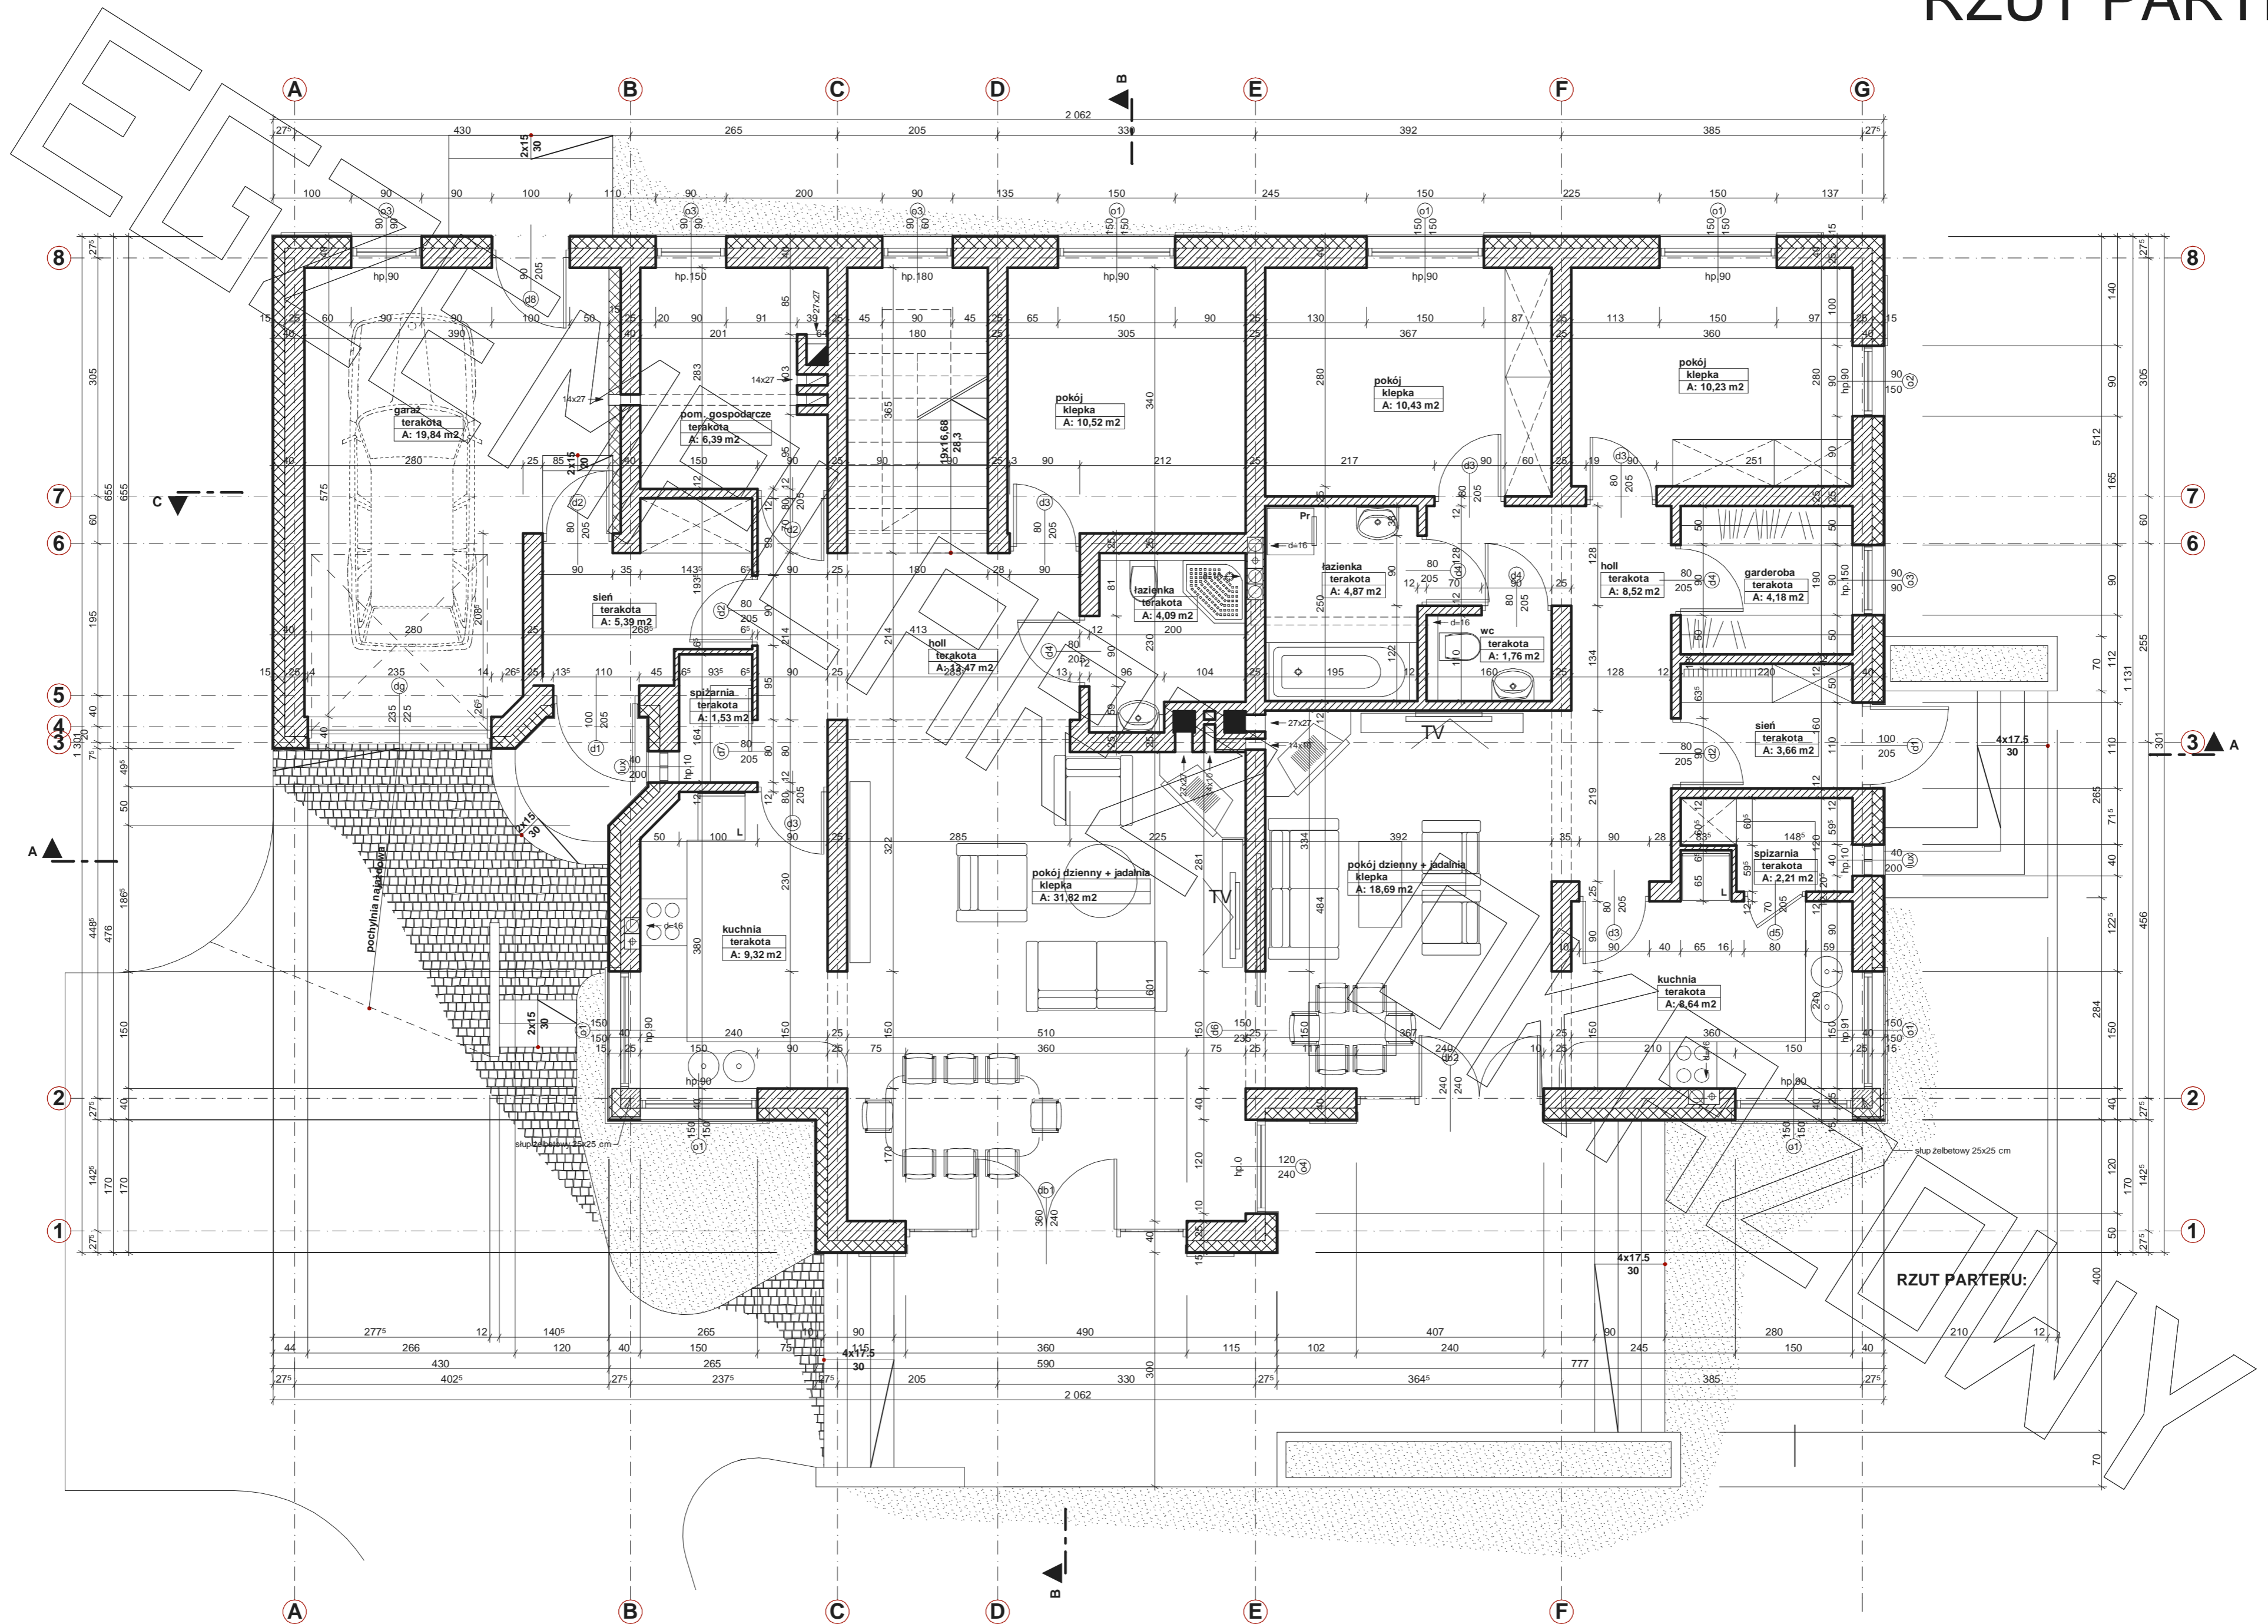



RZUT PARTERU:


# RZUT PODDASZA

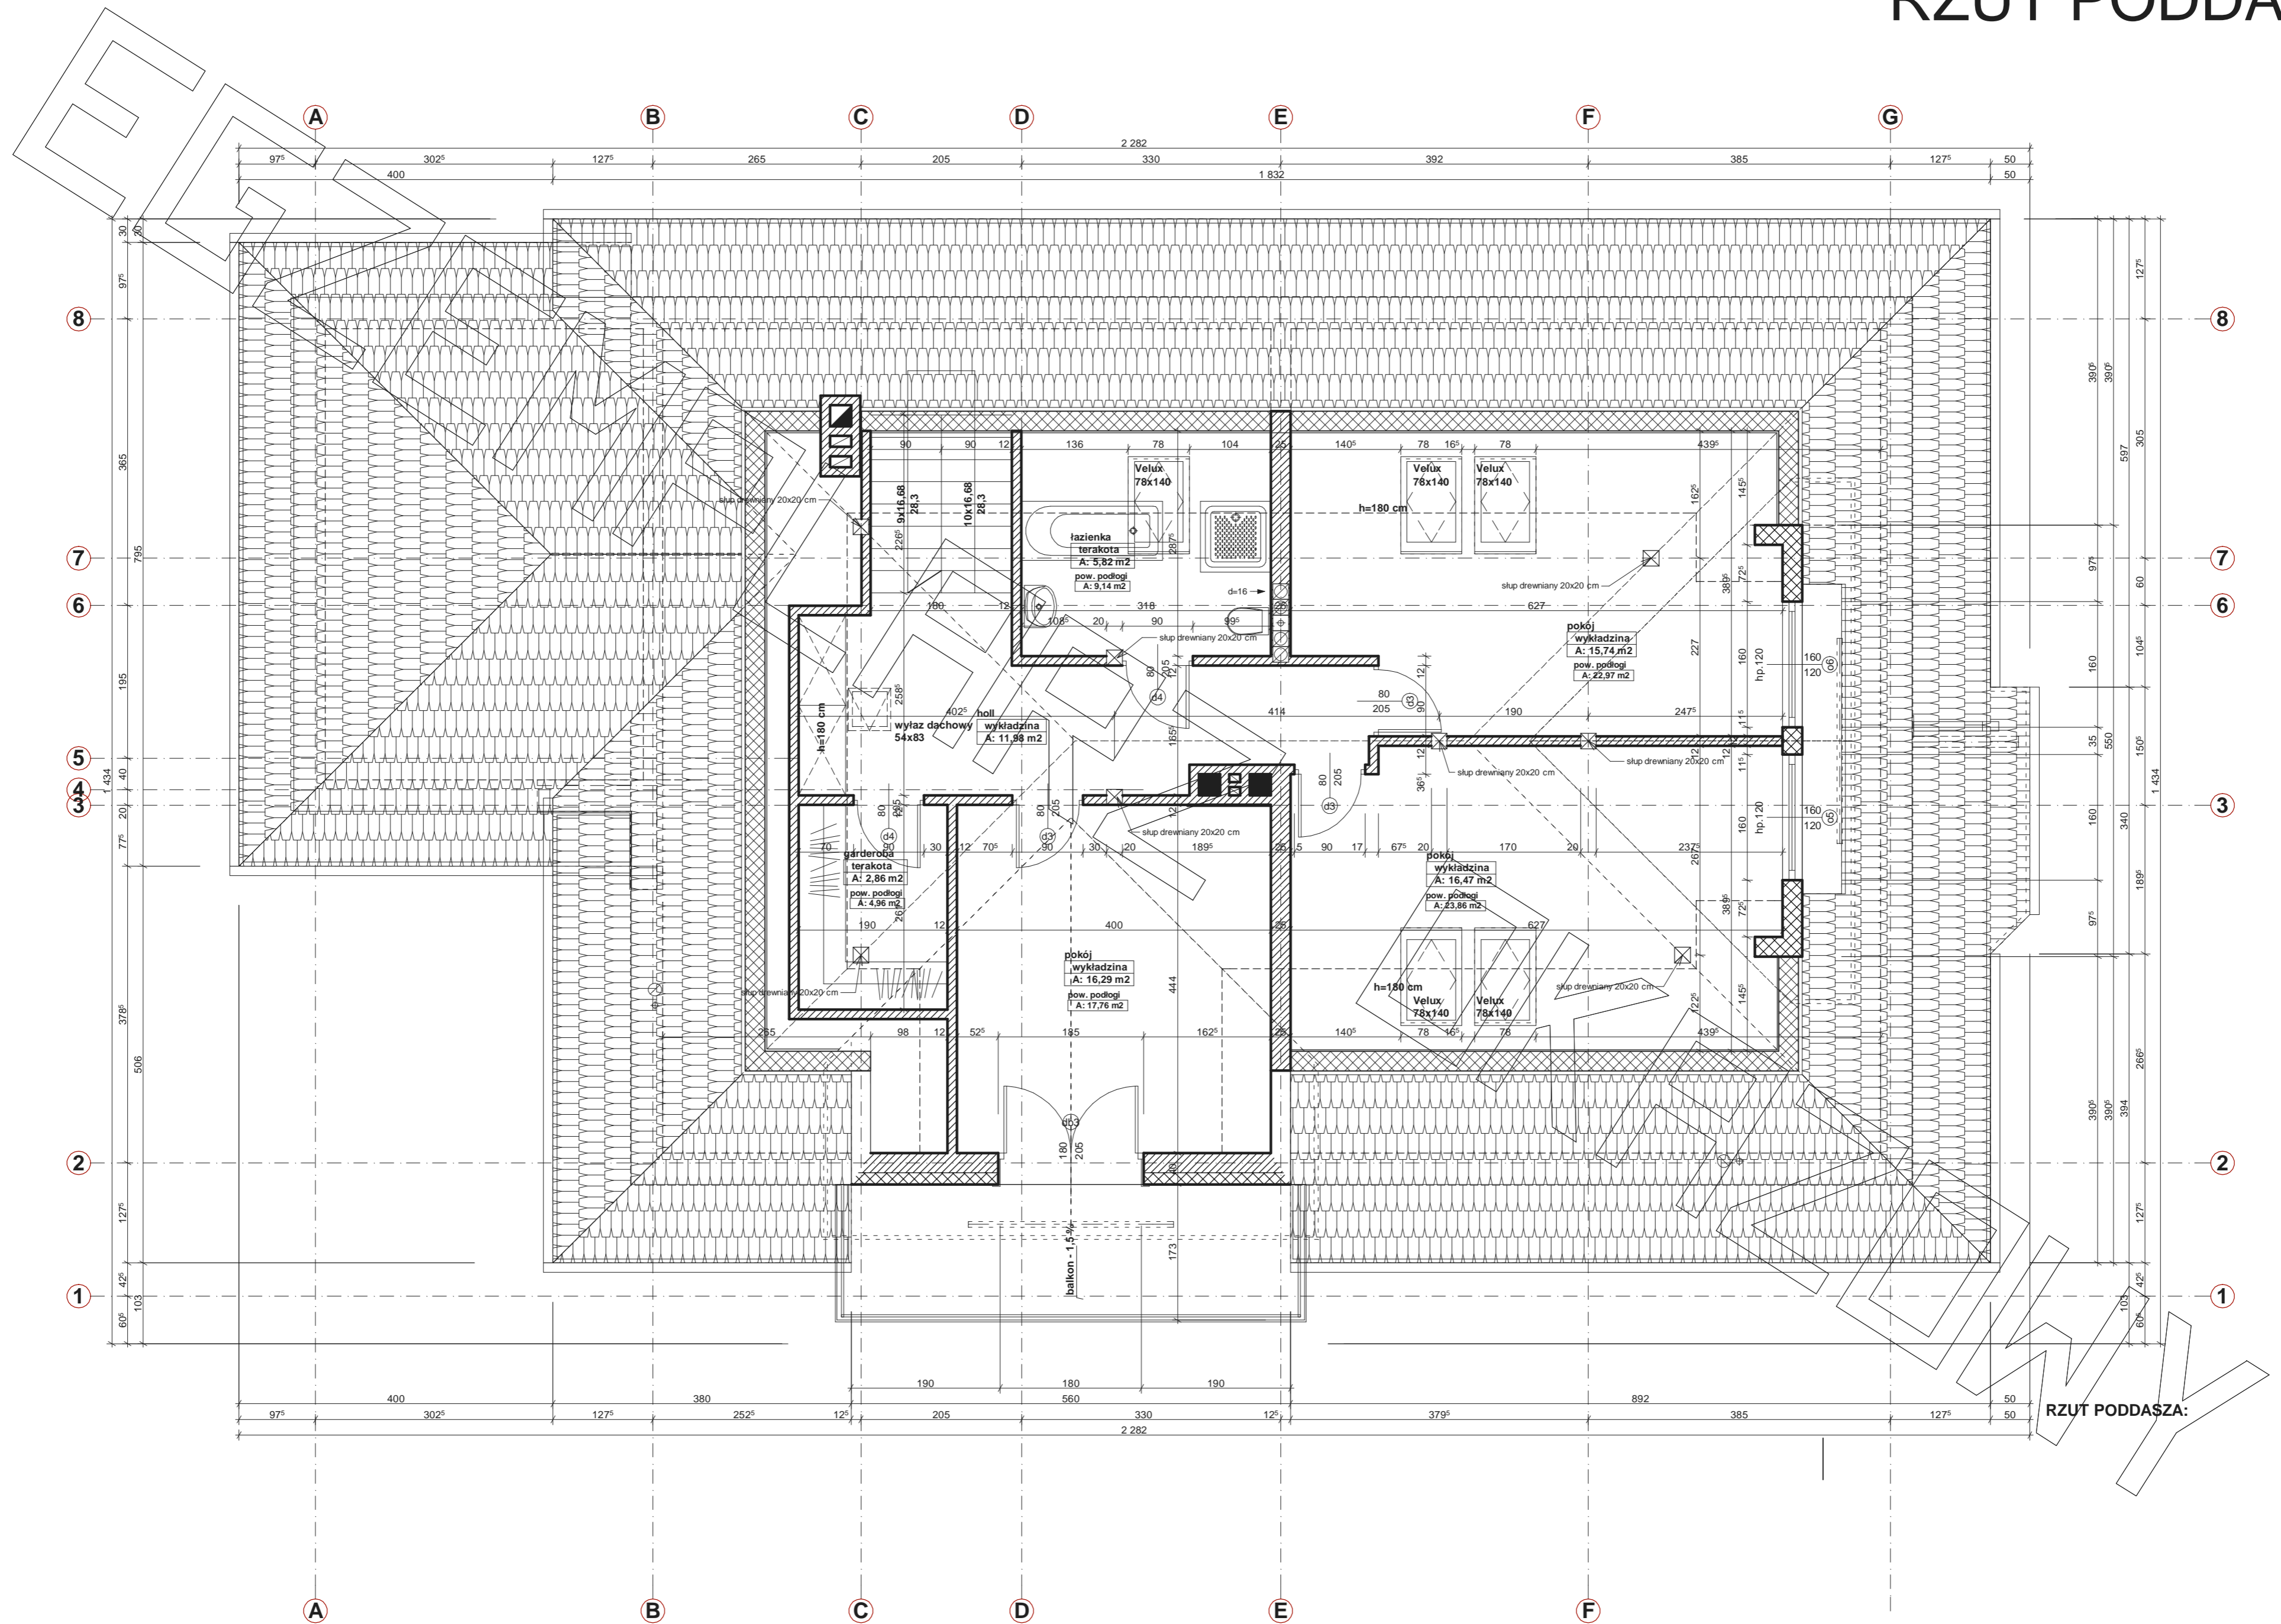

RZUT PODDASZA:

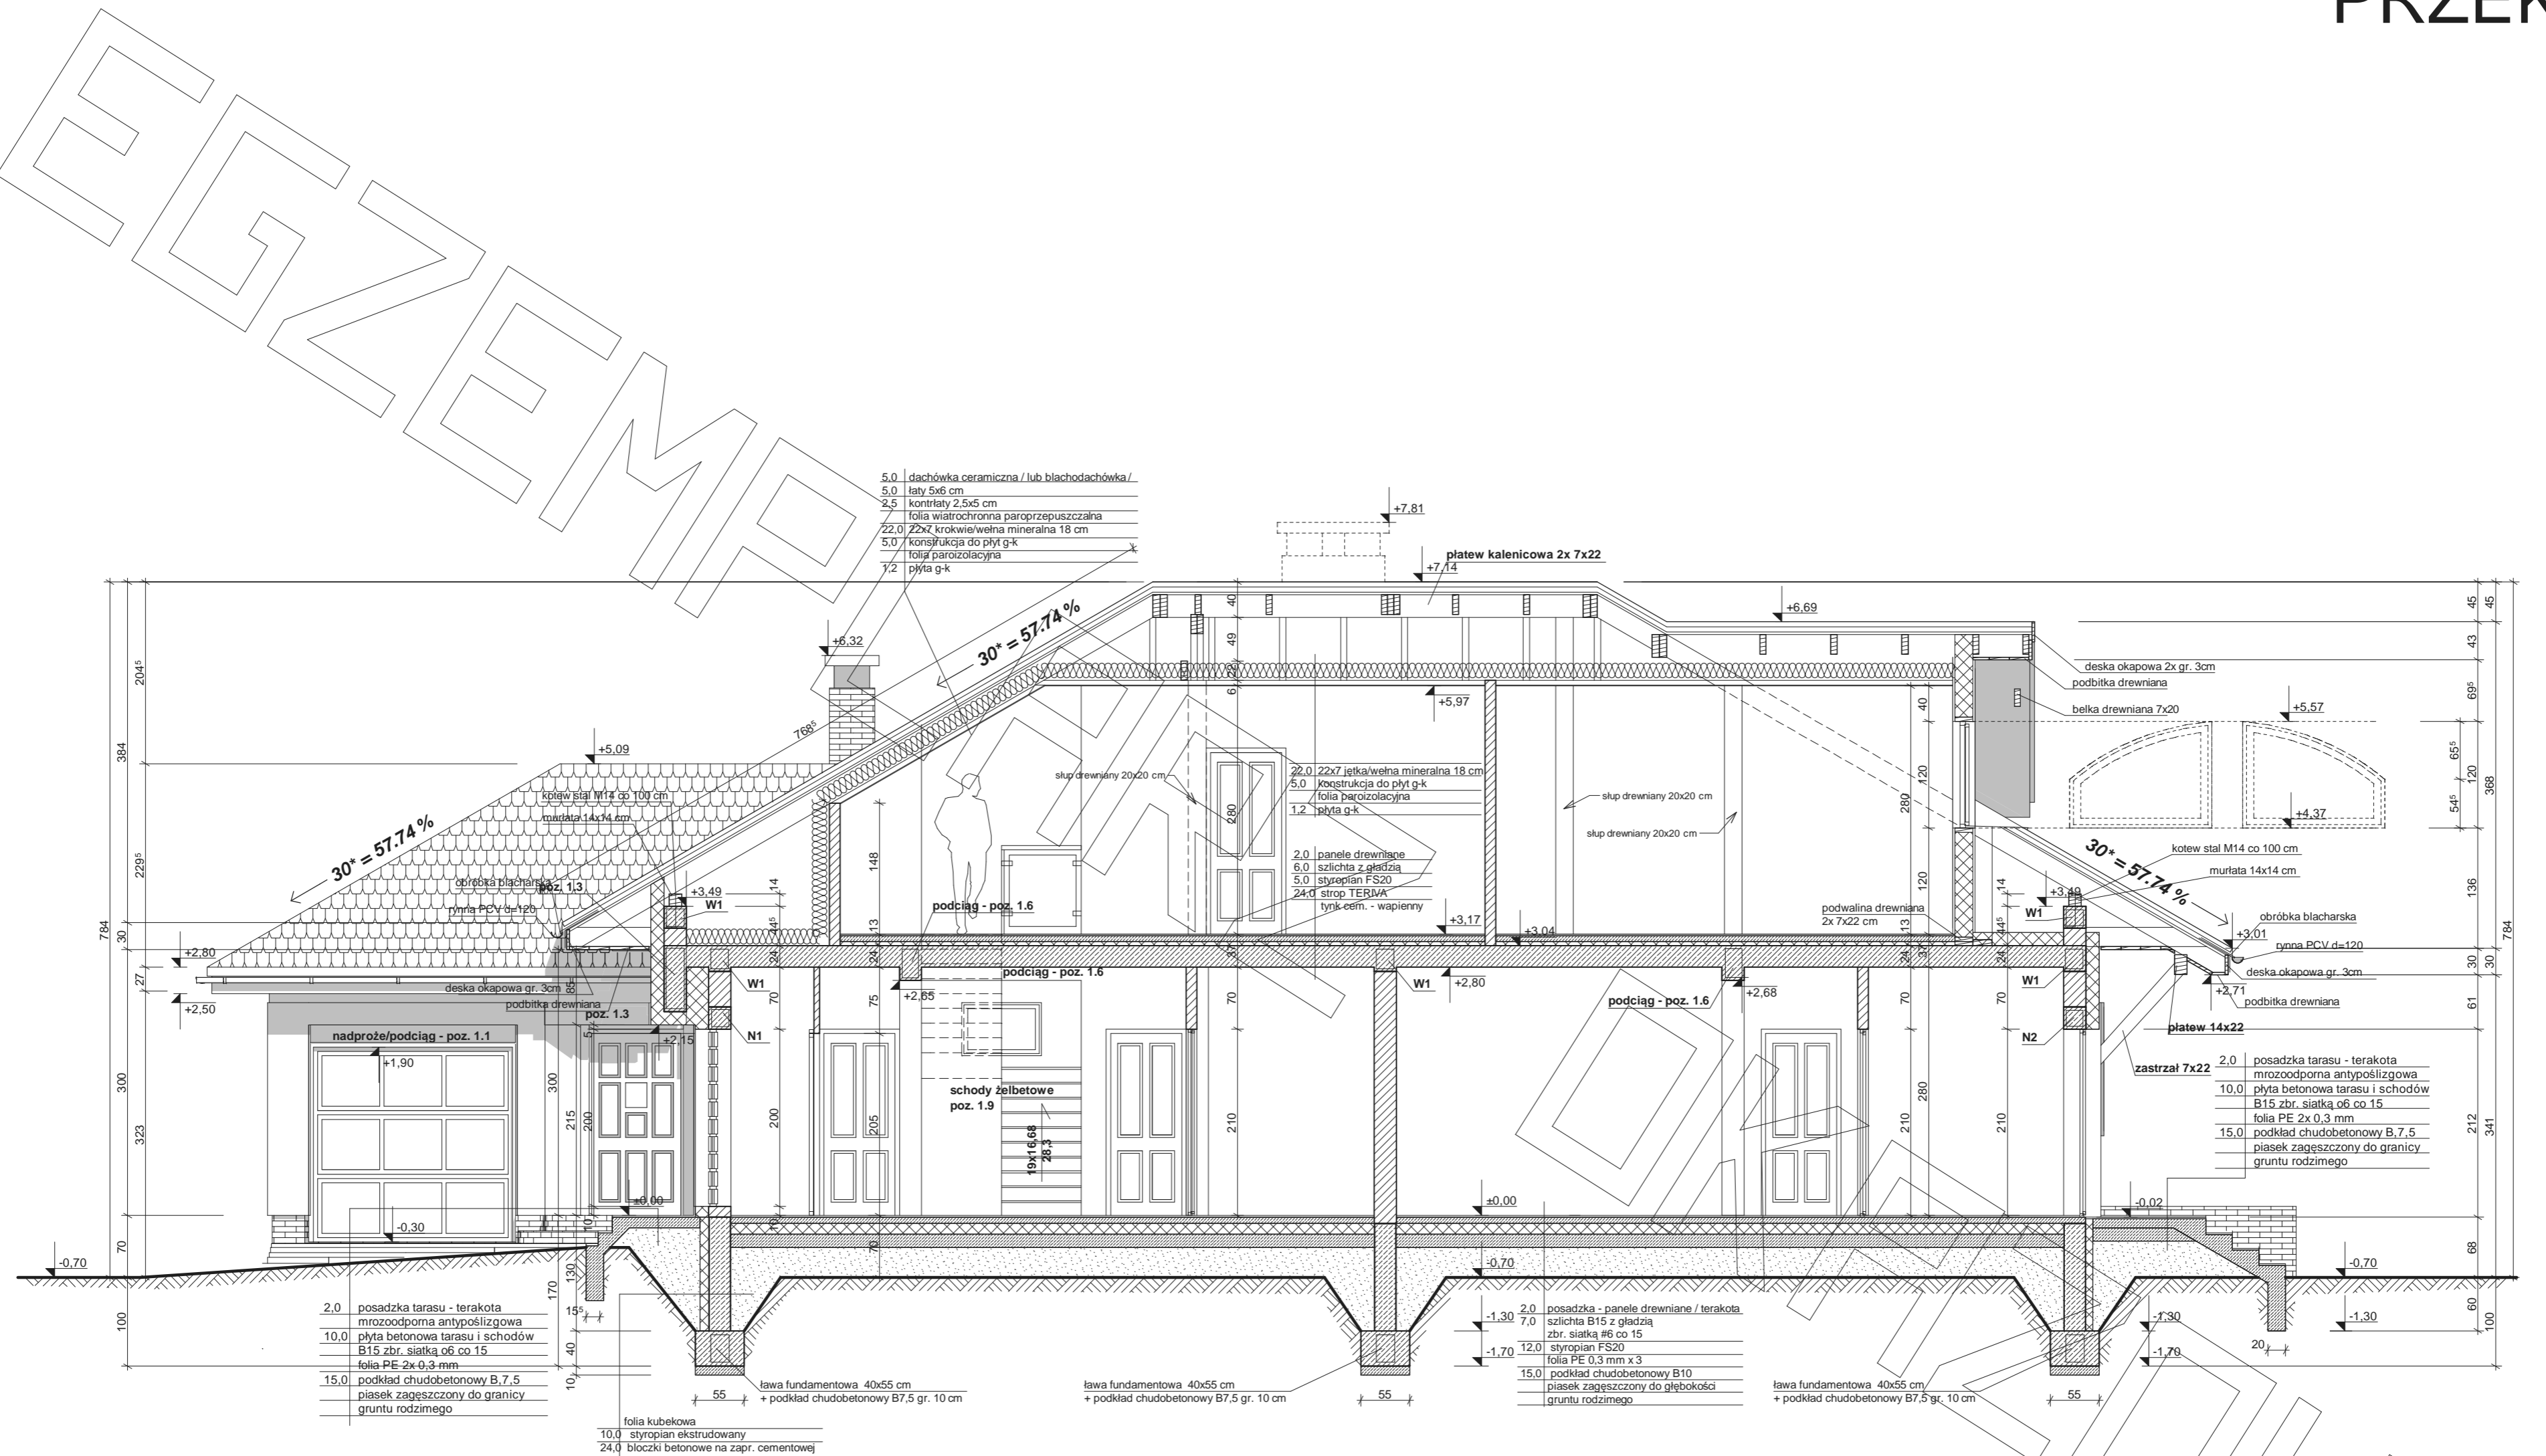

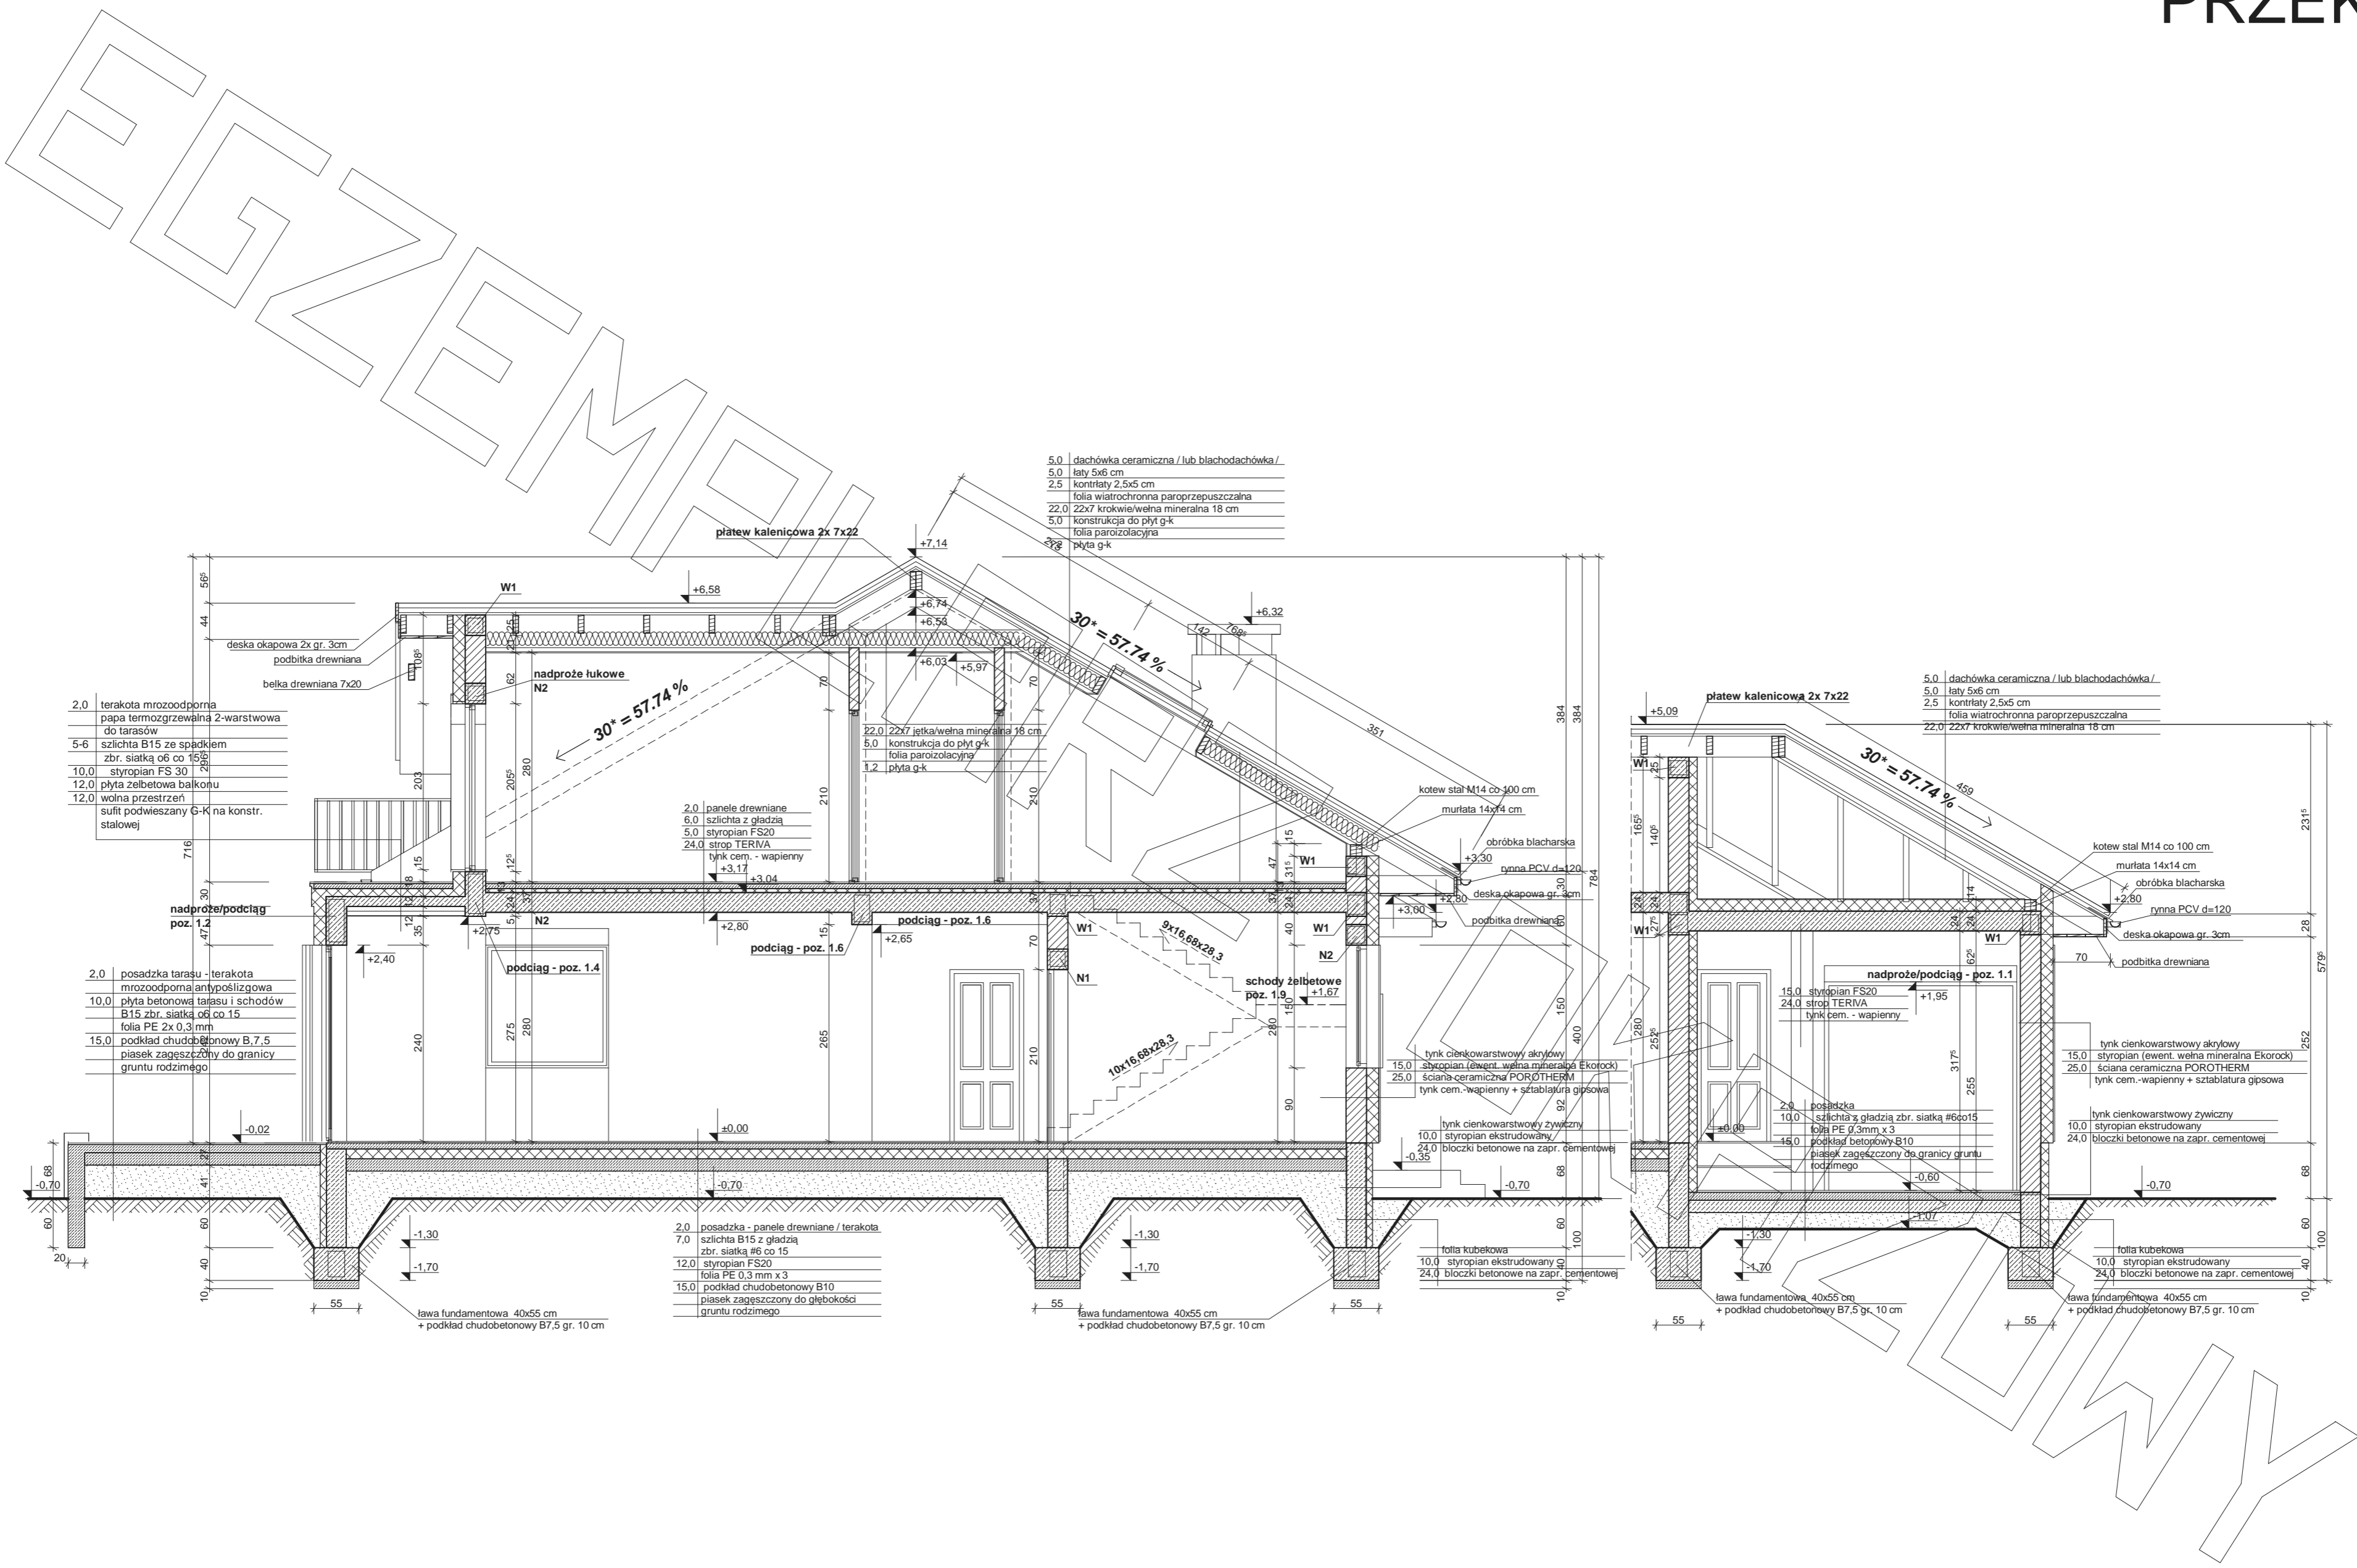


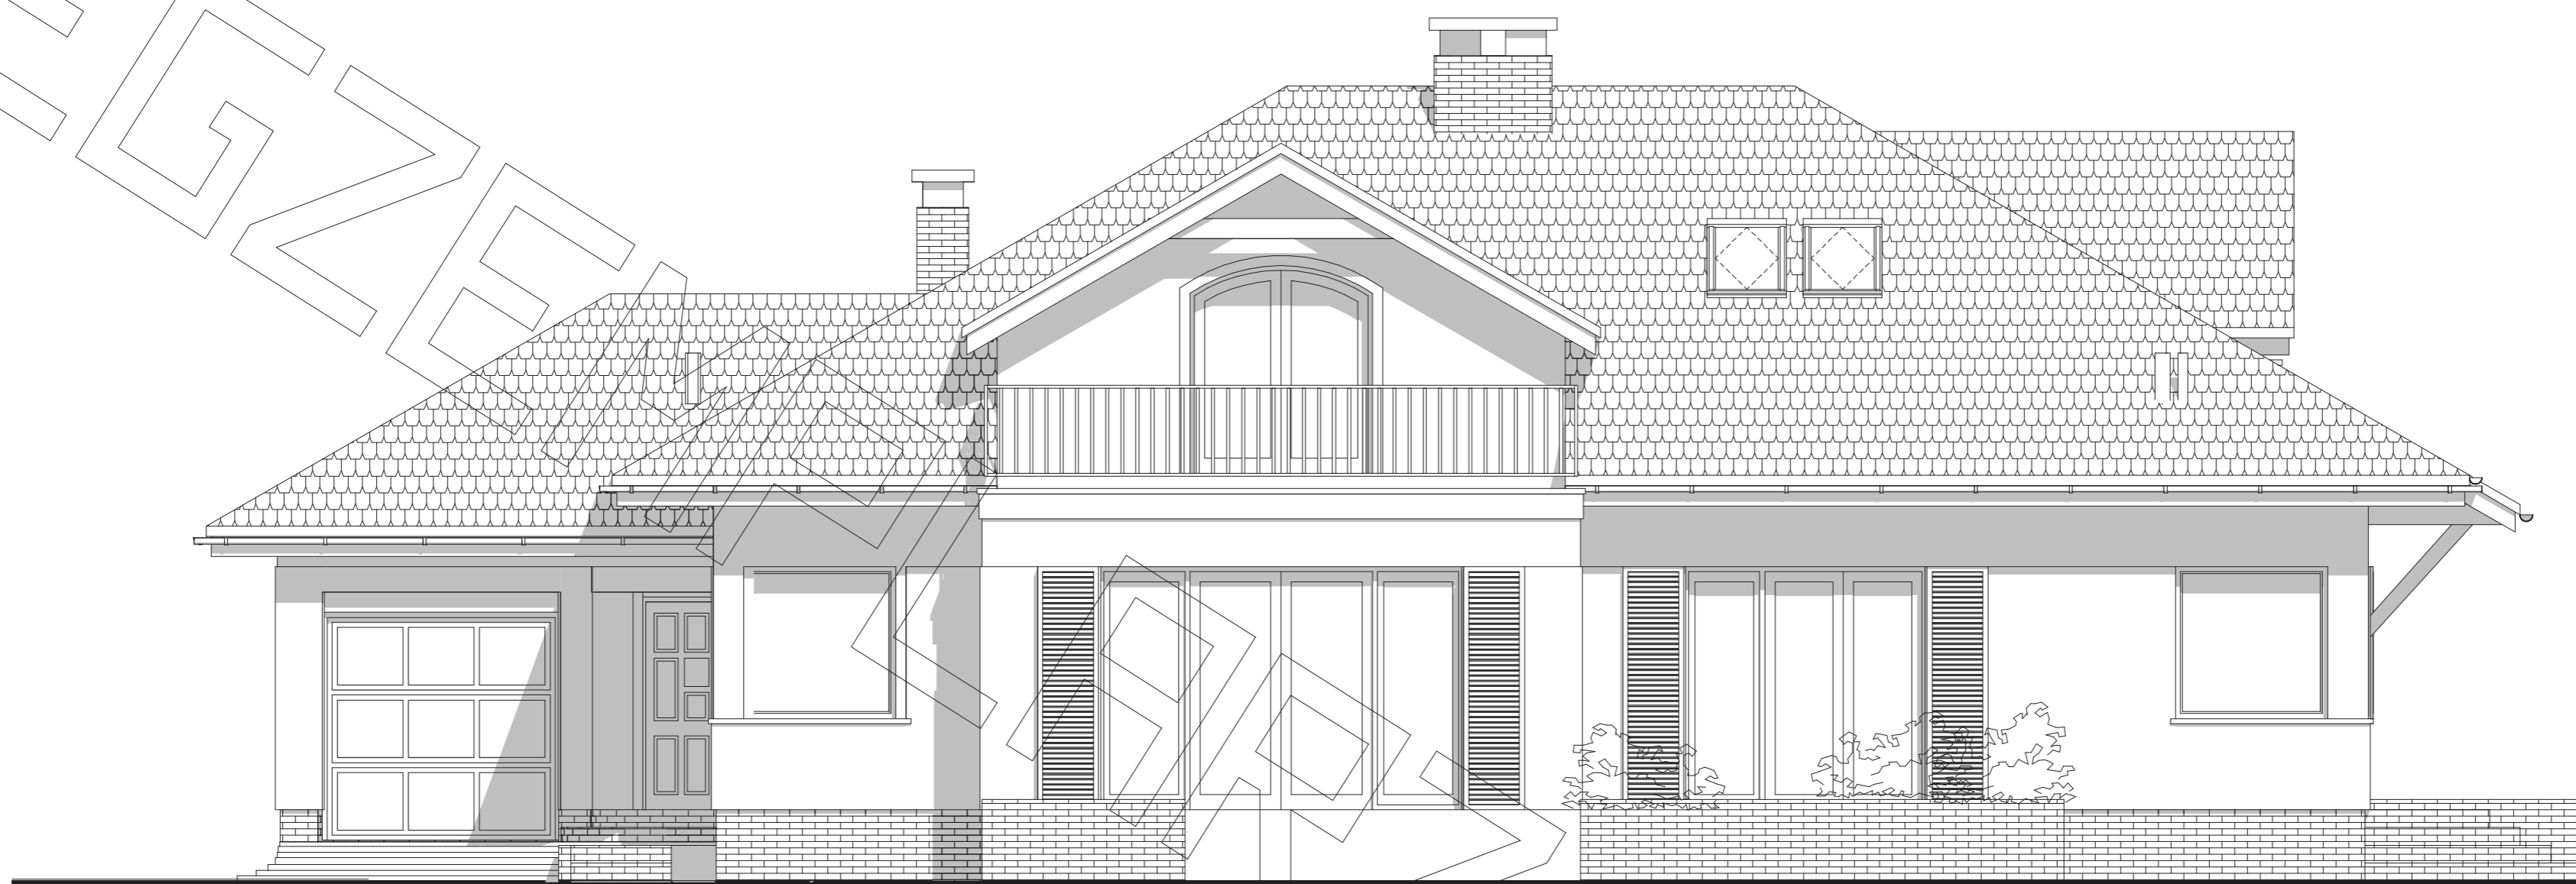


ELEWACJA FRONTOWA:



ELEWACJA BOCZNA:

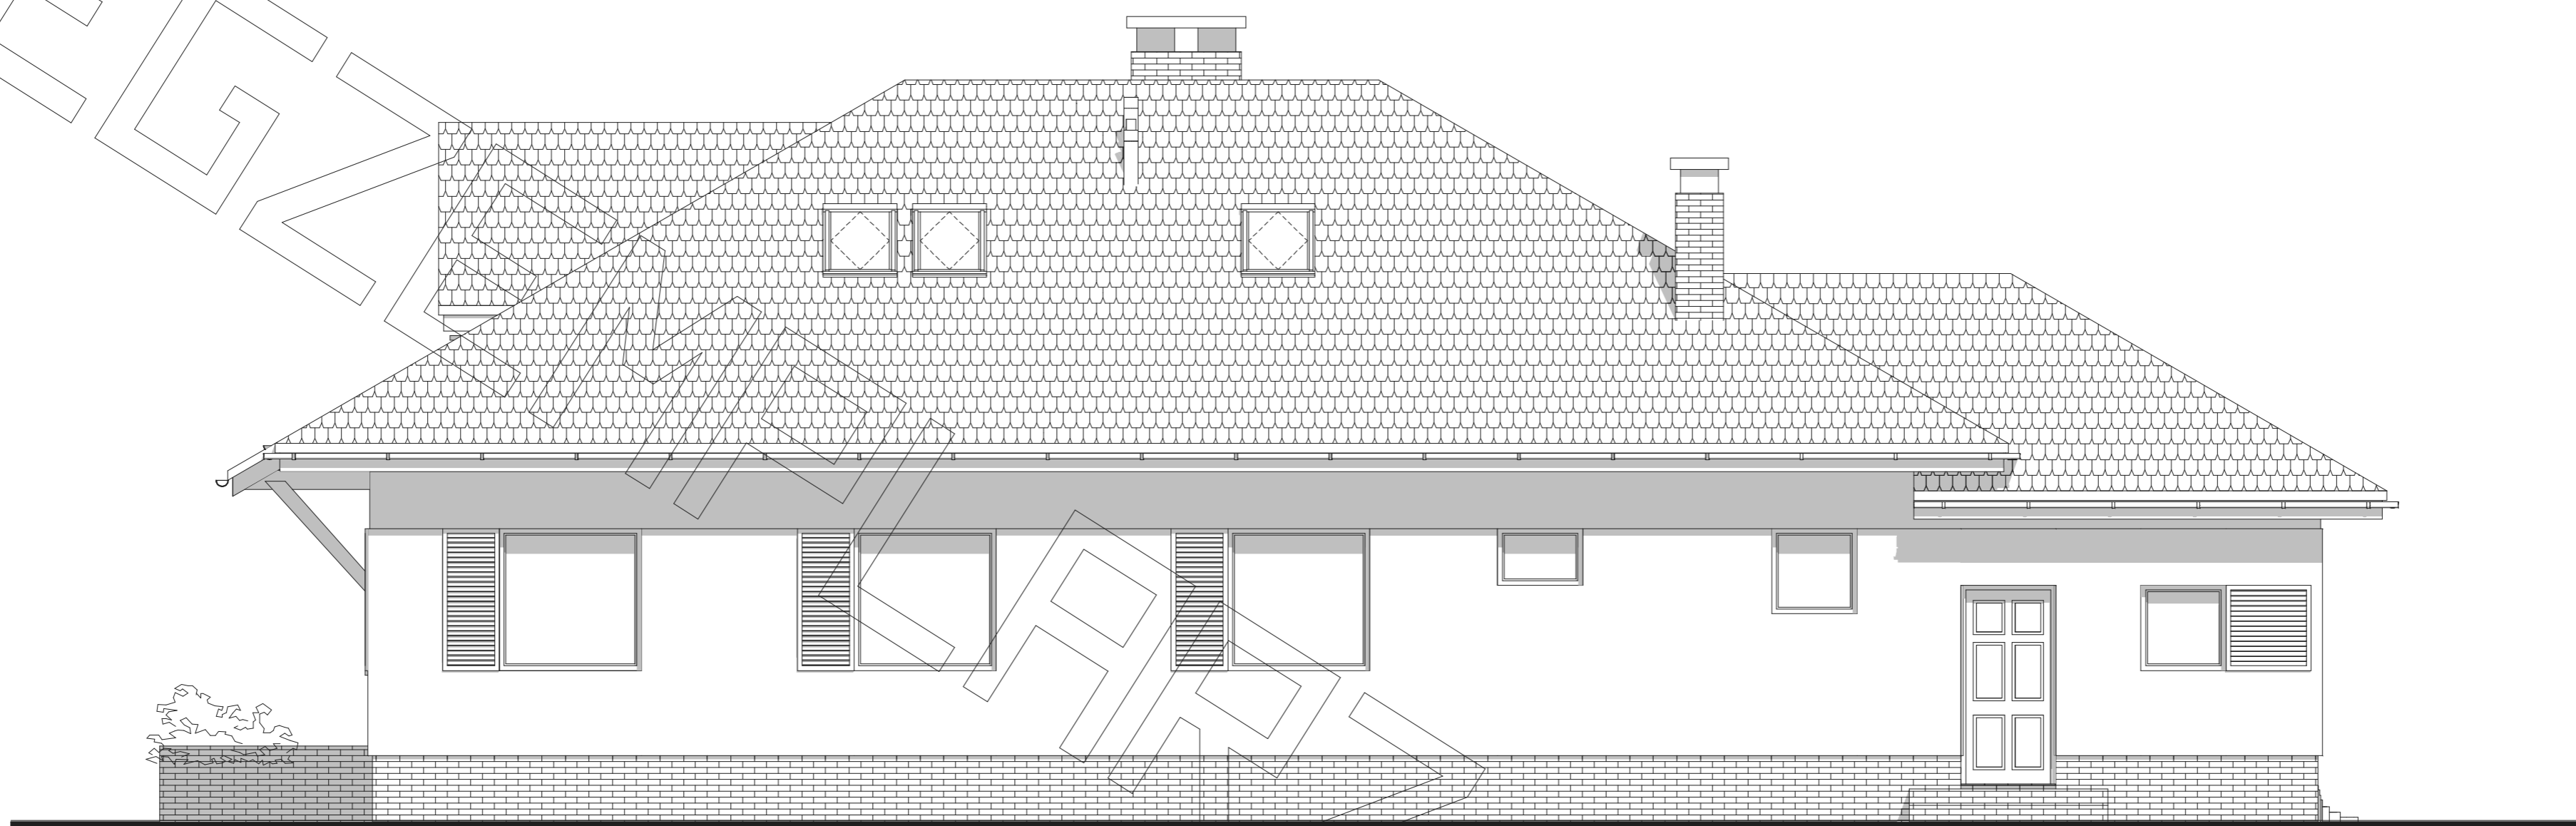

ELEWACJA TYLNA:

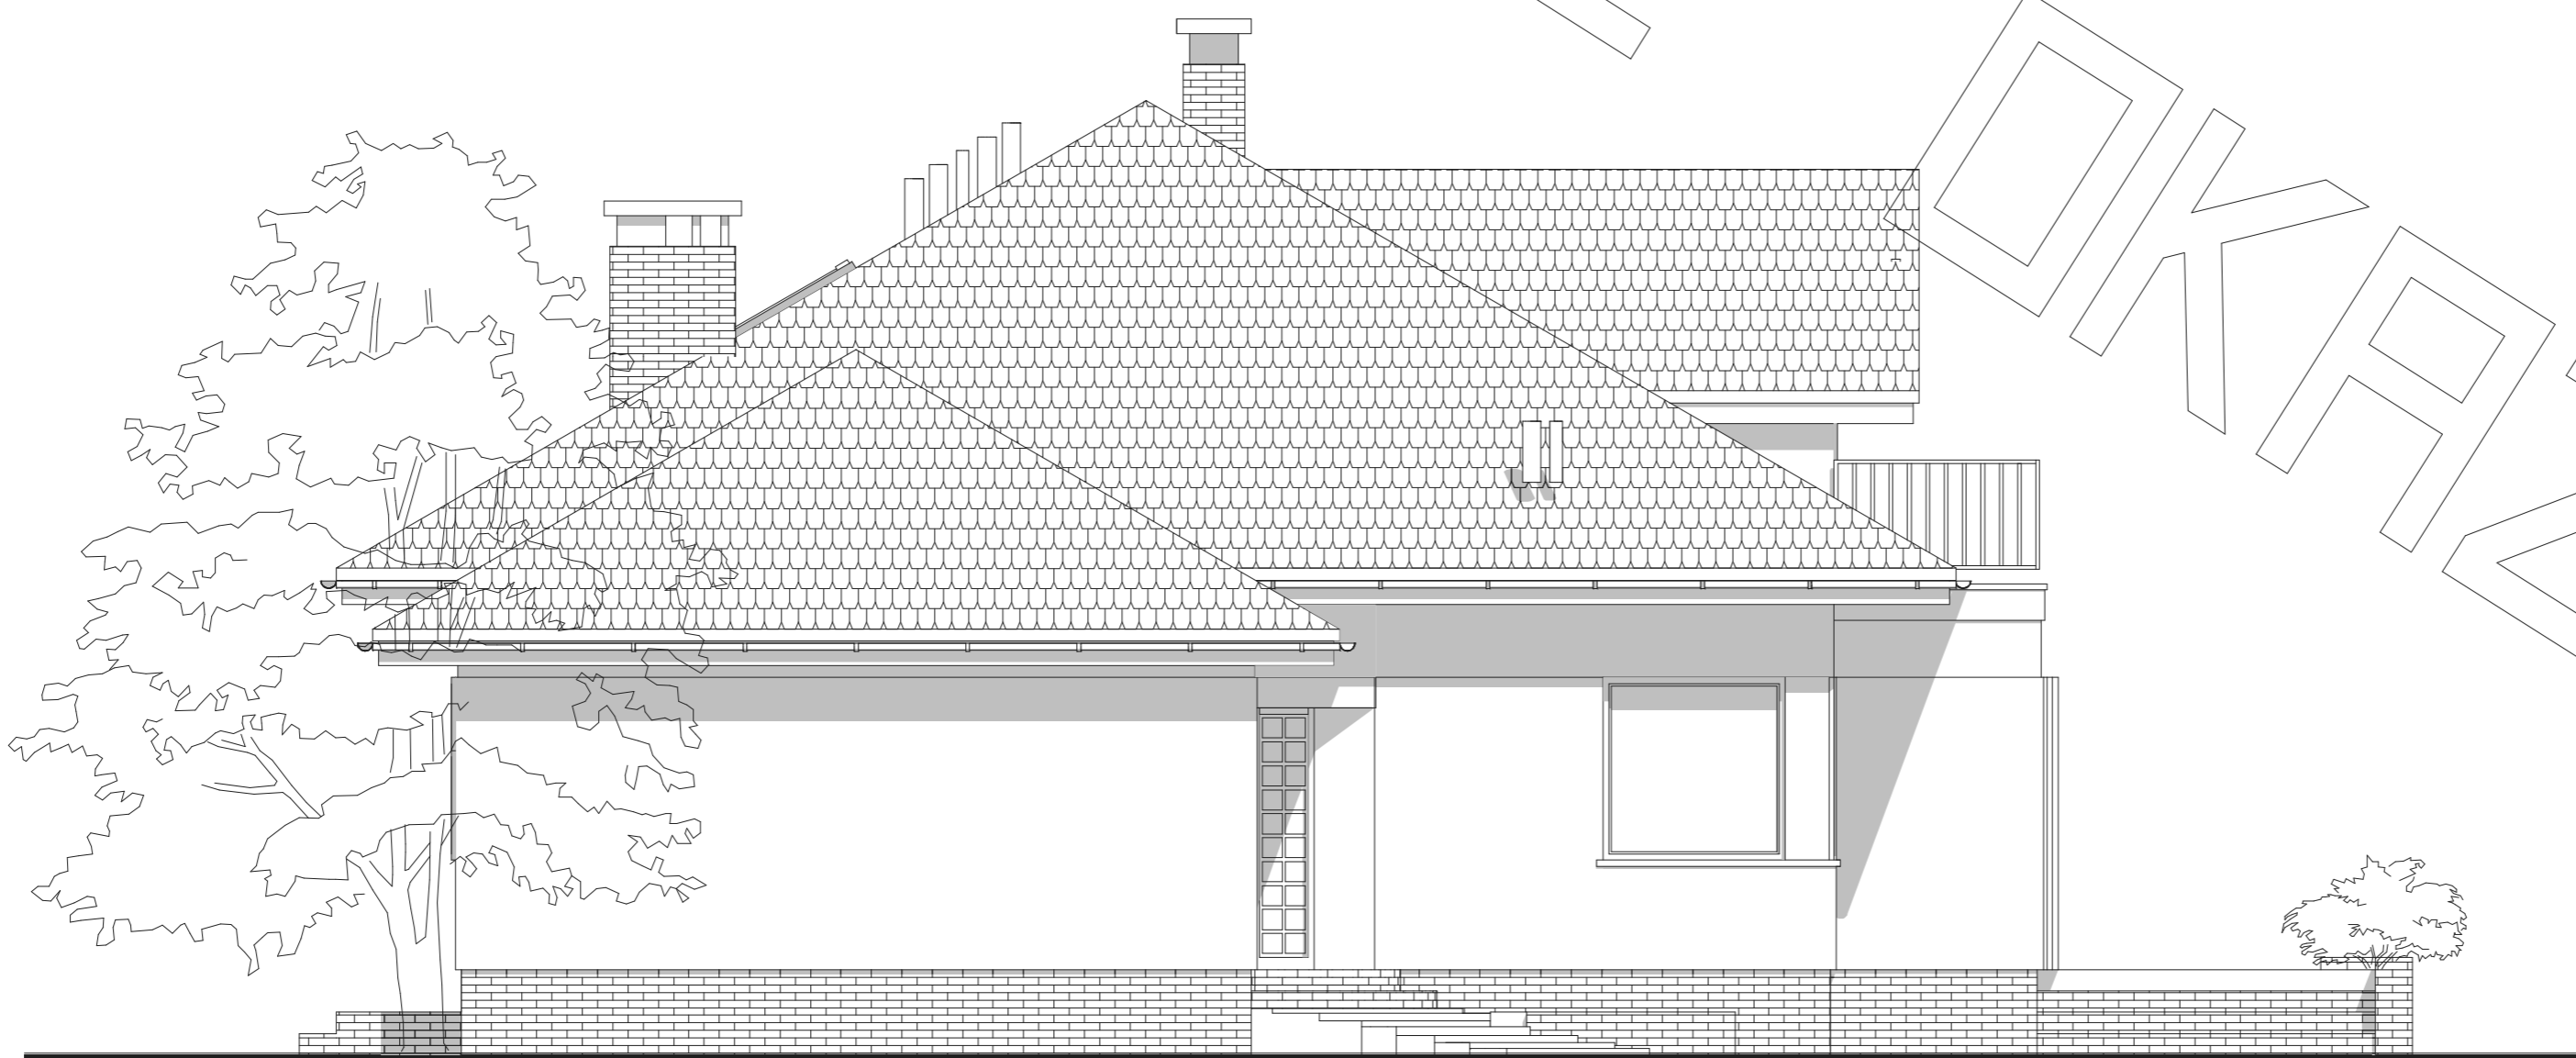

ELEWACJA BOCZNA: