





RZUT PARTERU

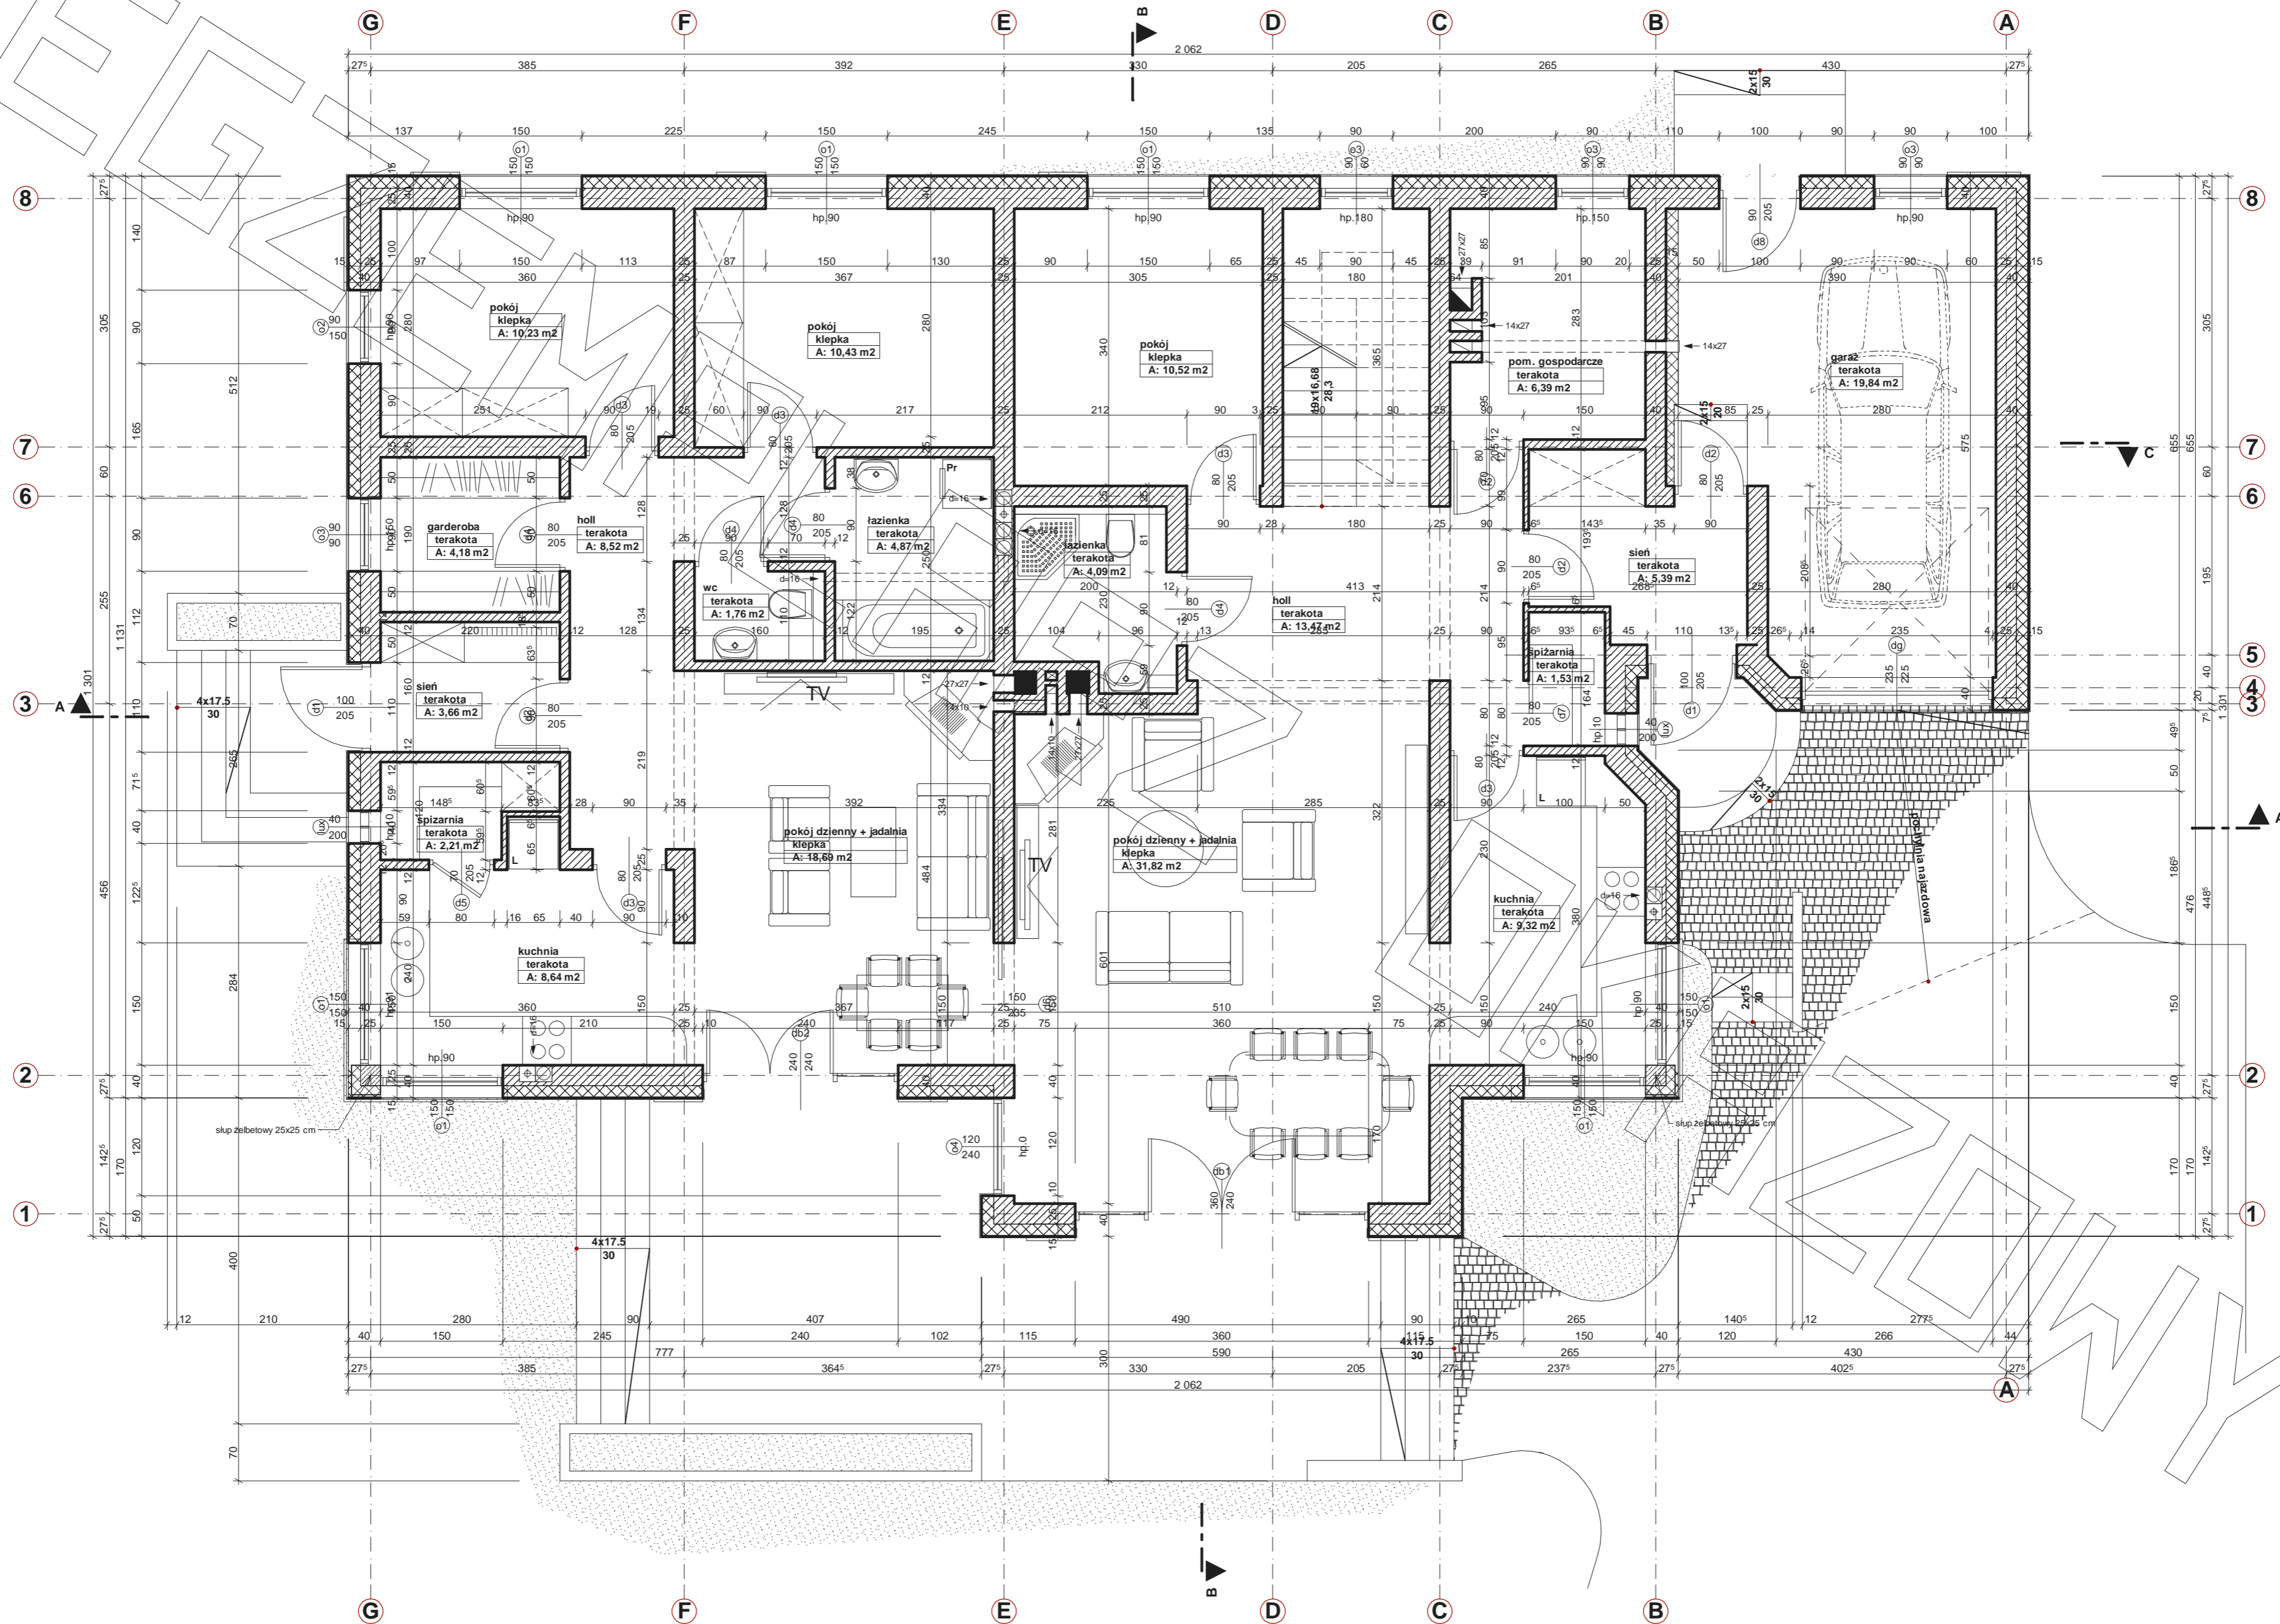

RZUT PODDASZA

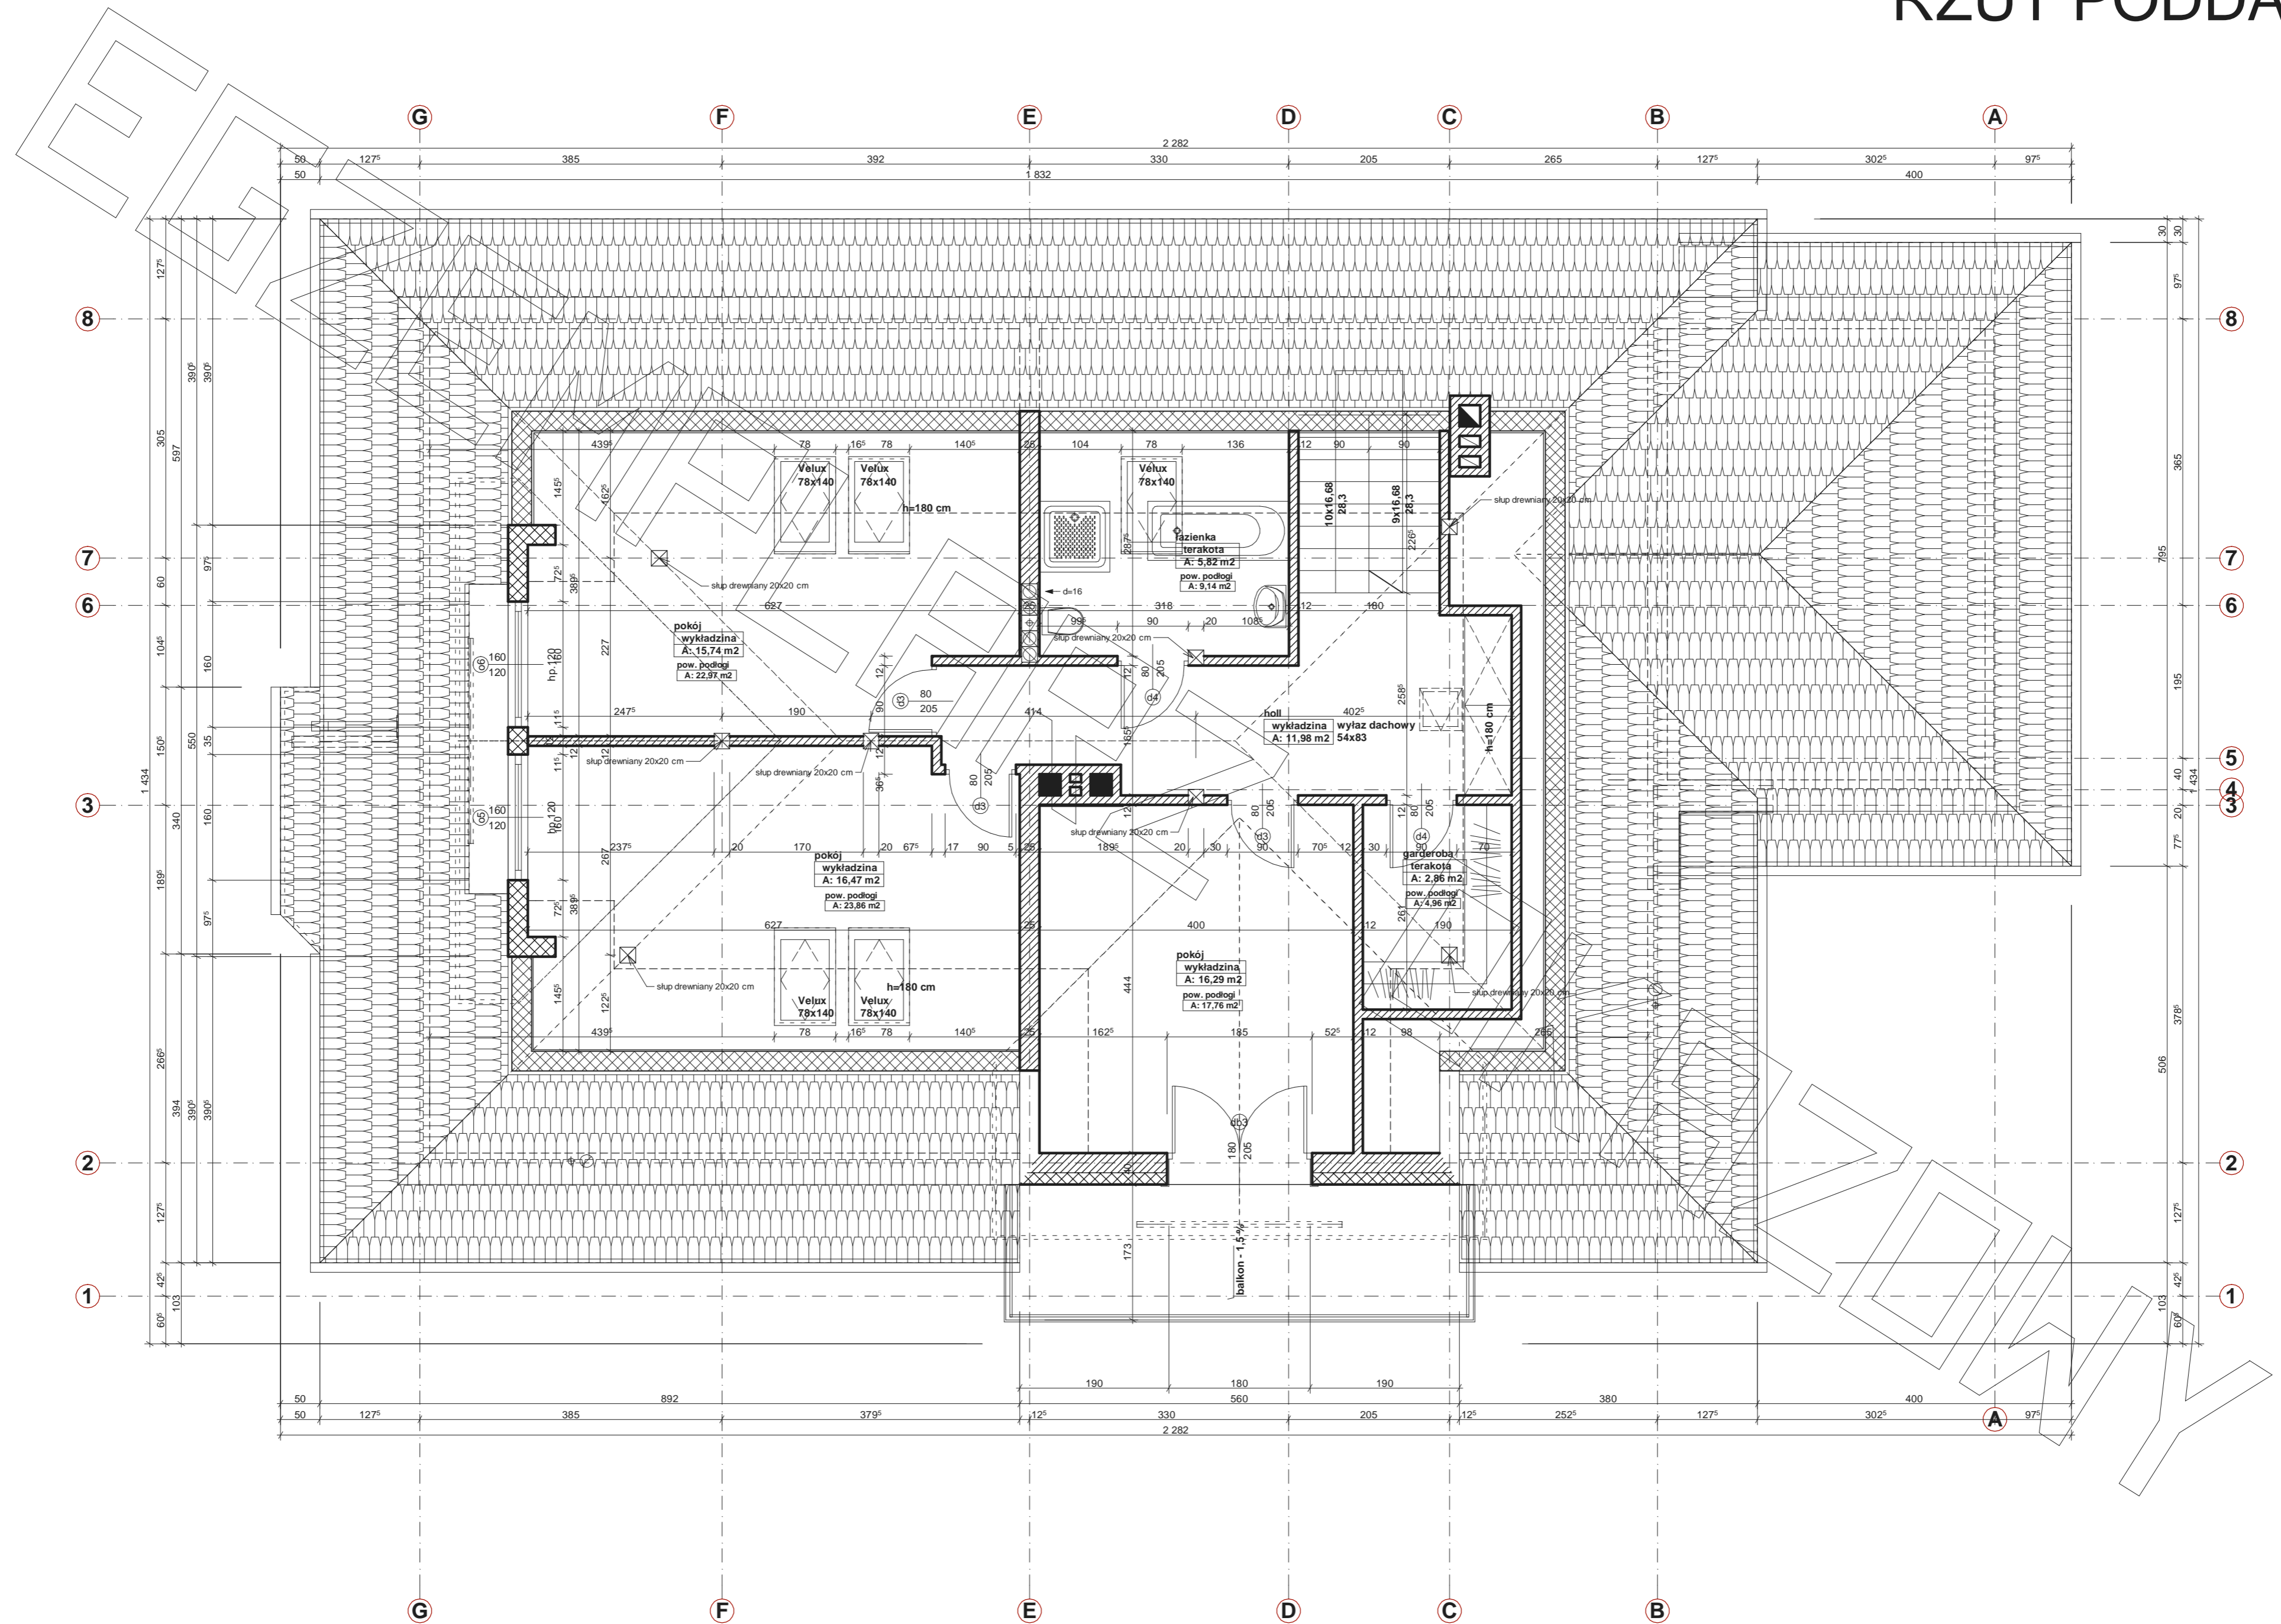

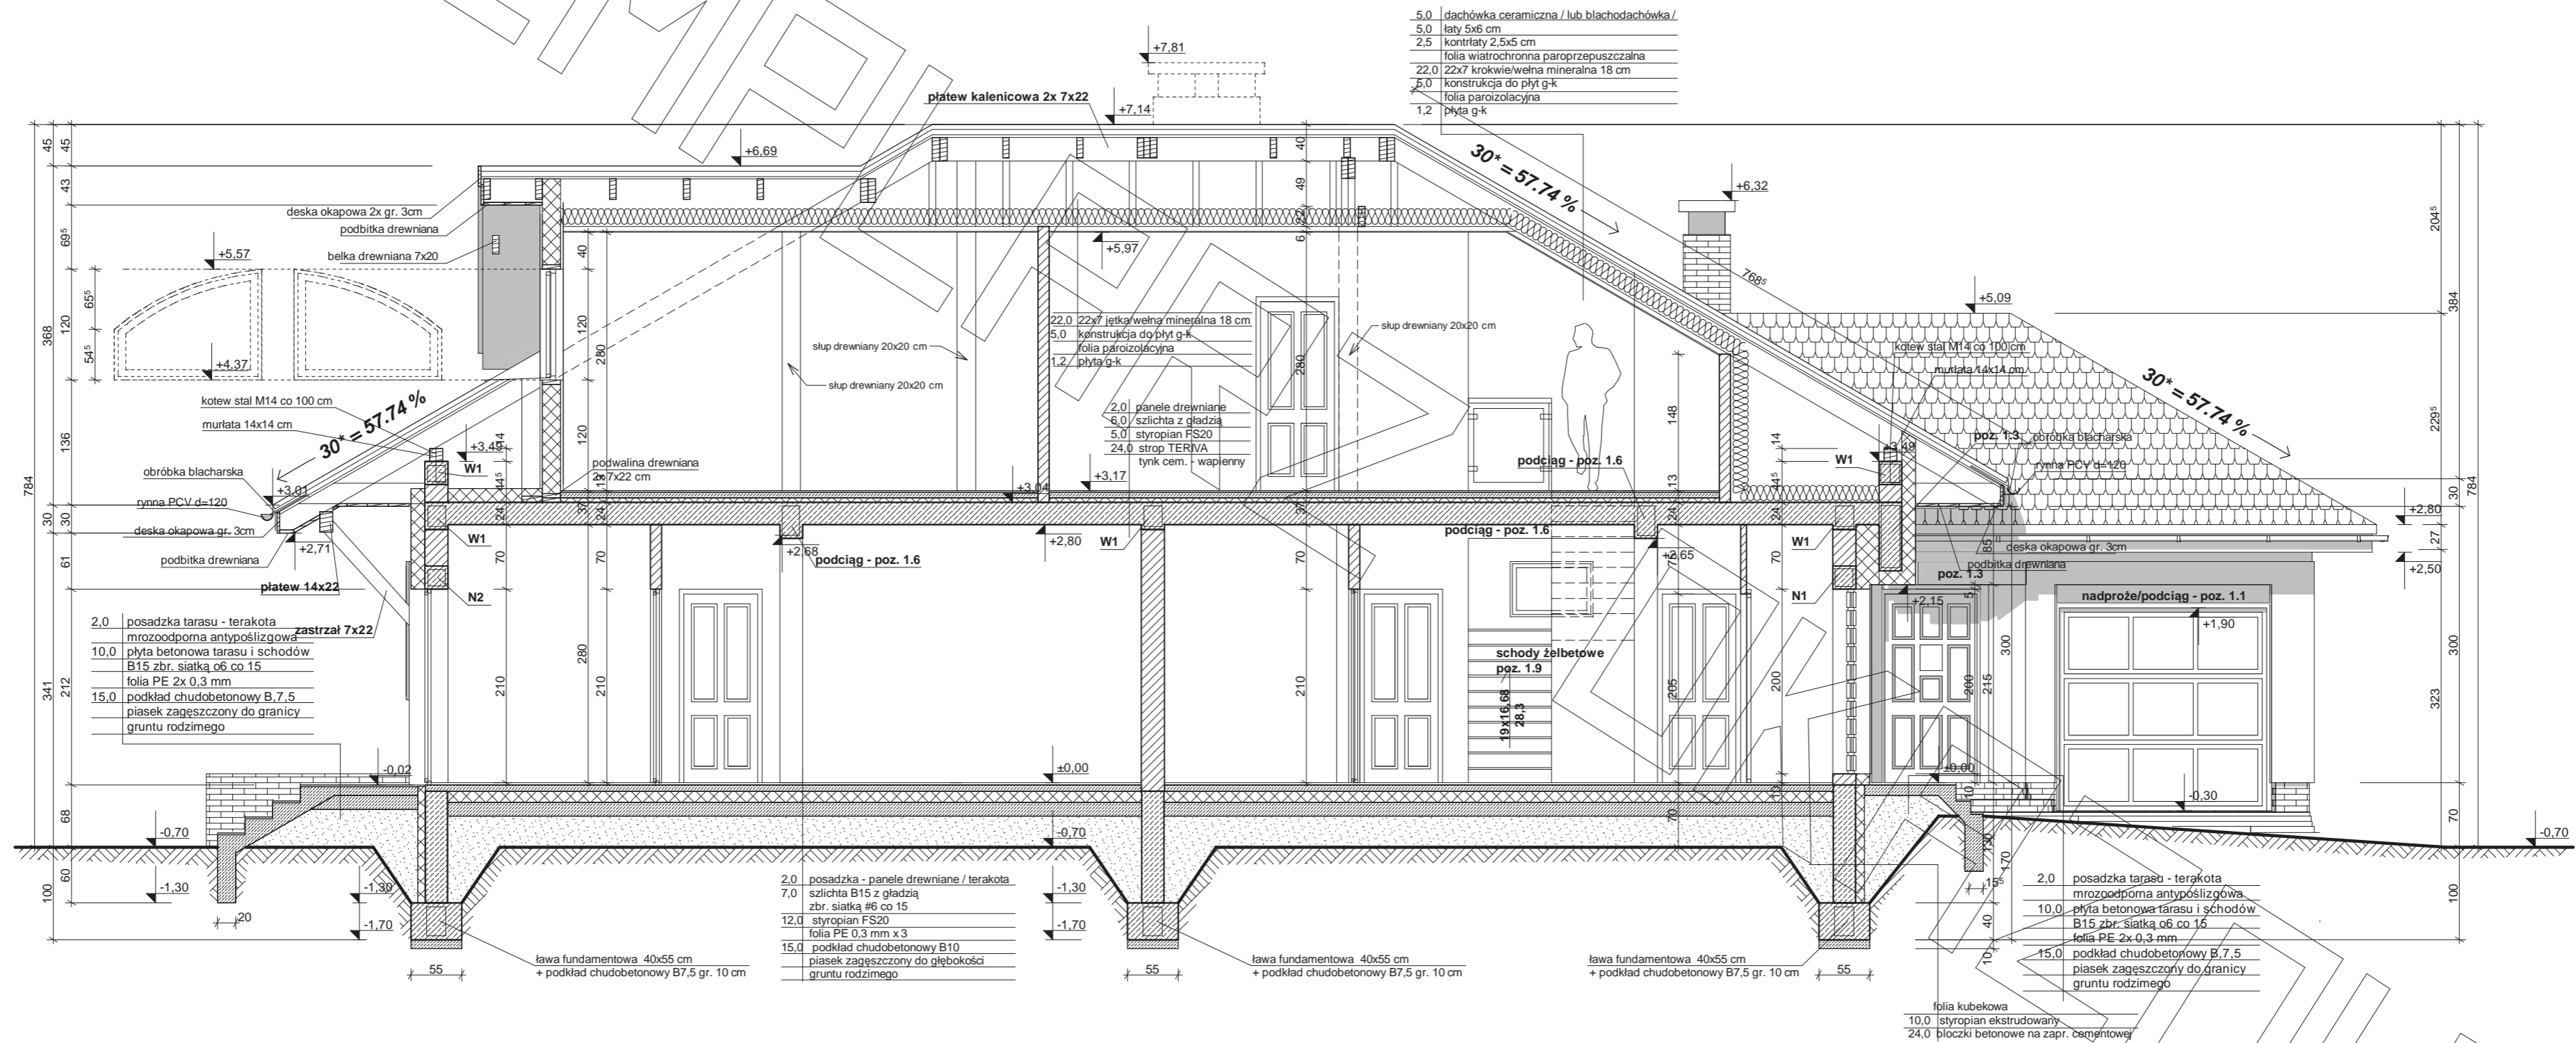

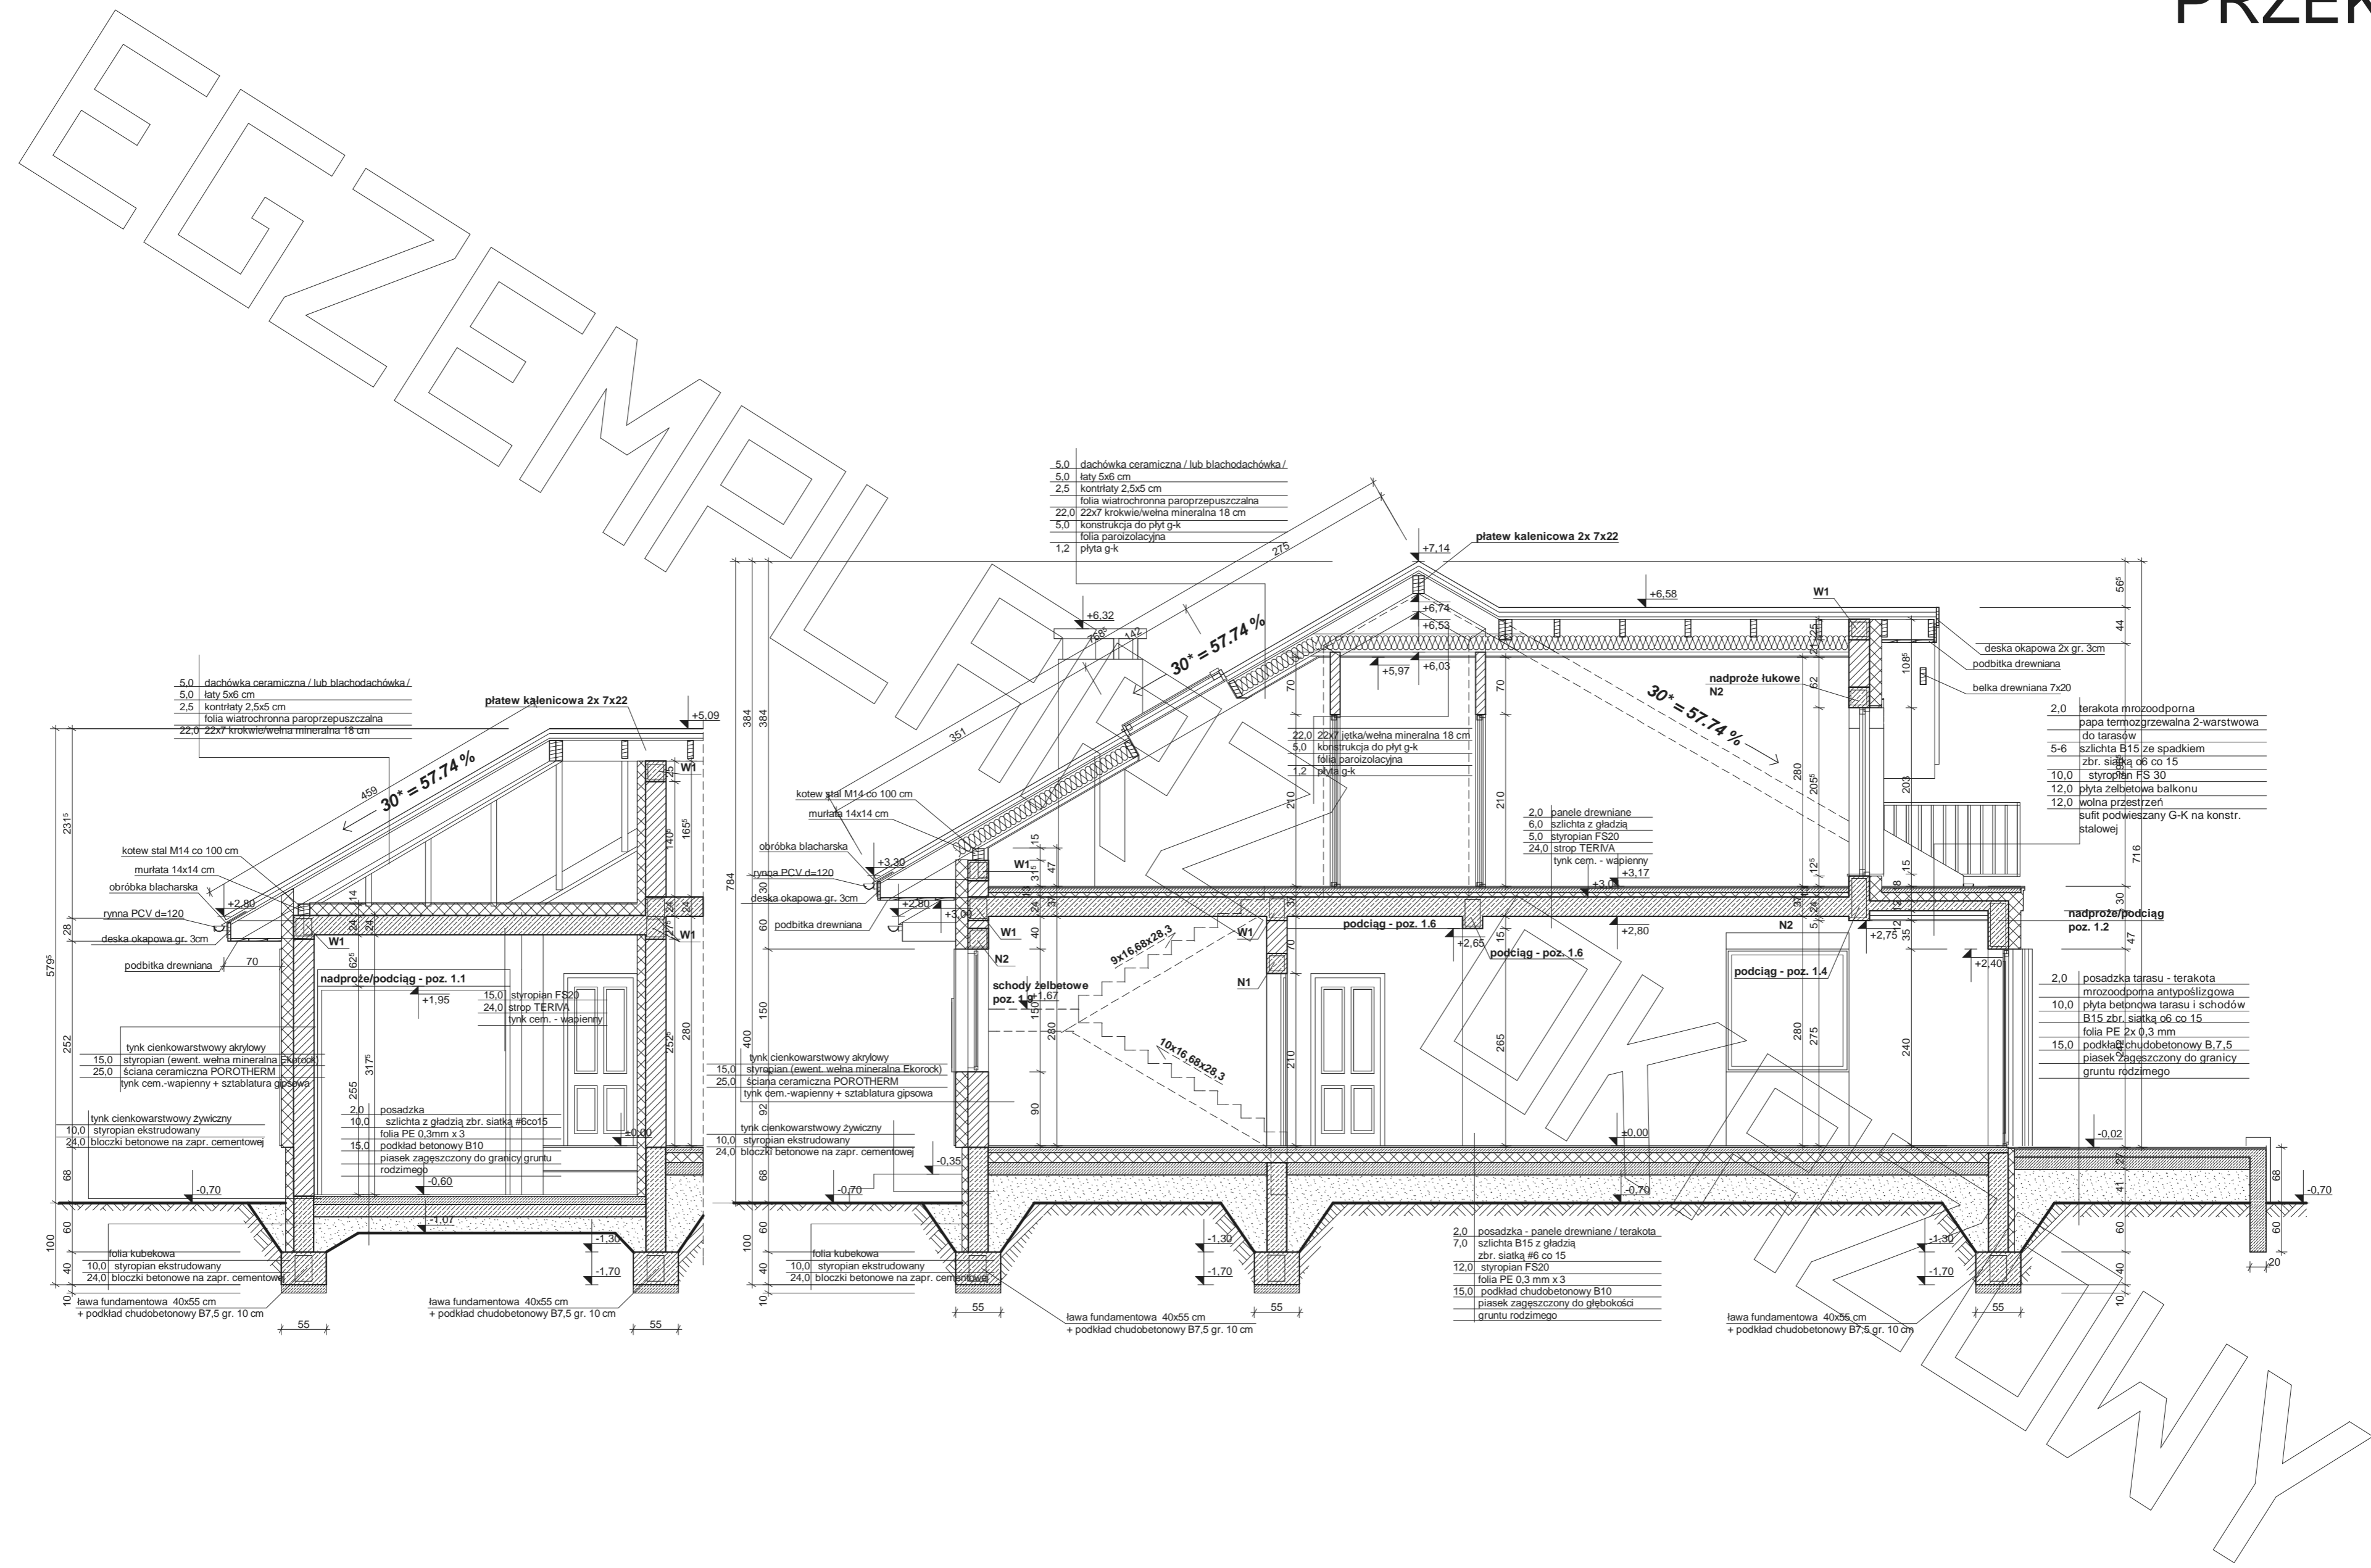





ELEWACJA FRONTOWA:



ELEWACJA BOCZNA:

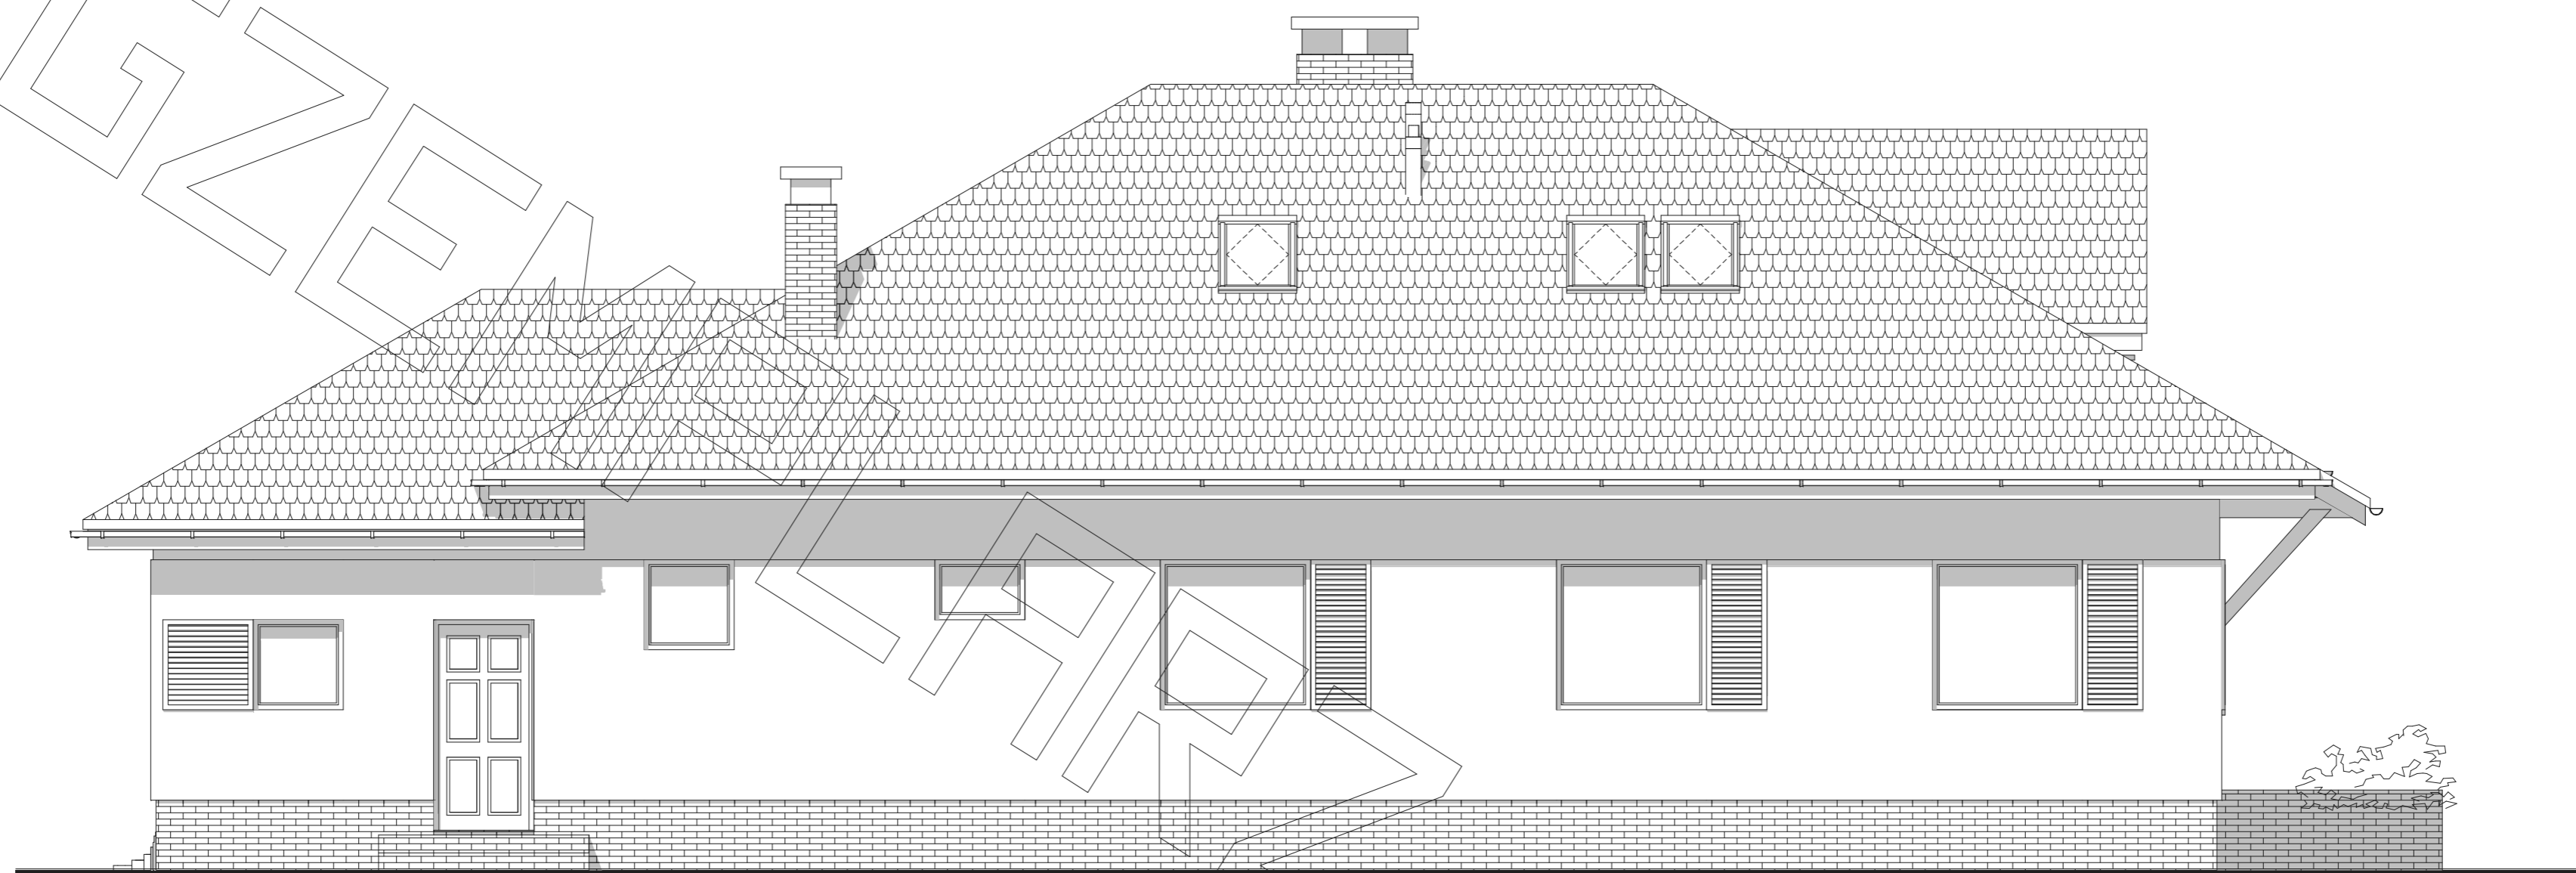

ELEWACJA TYLNA:

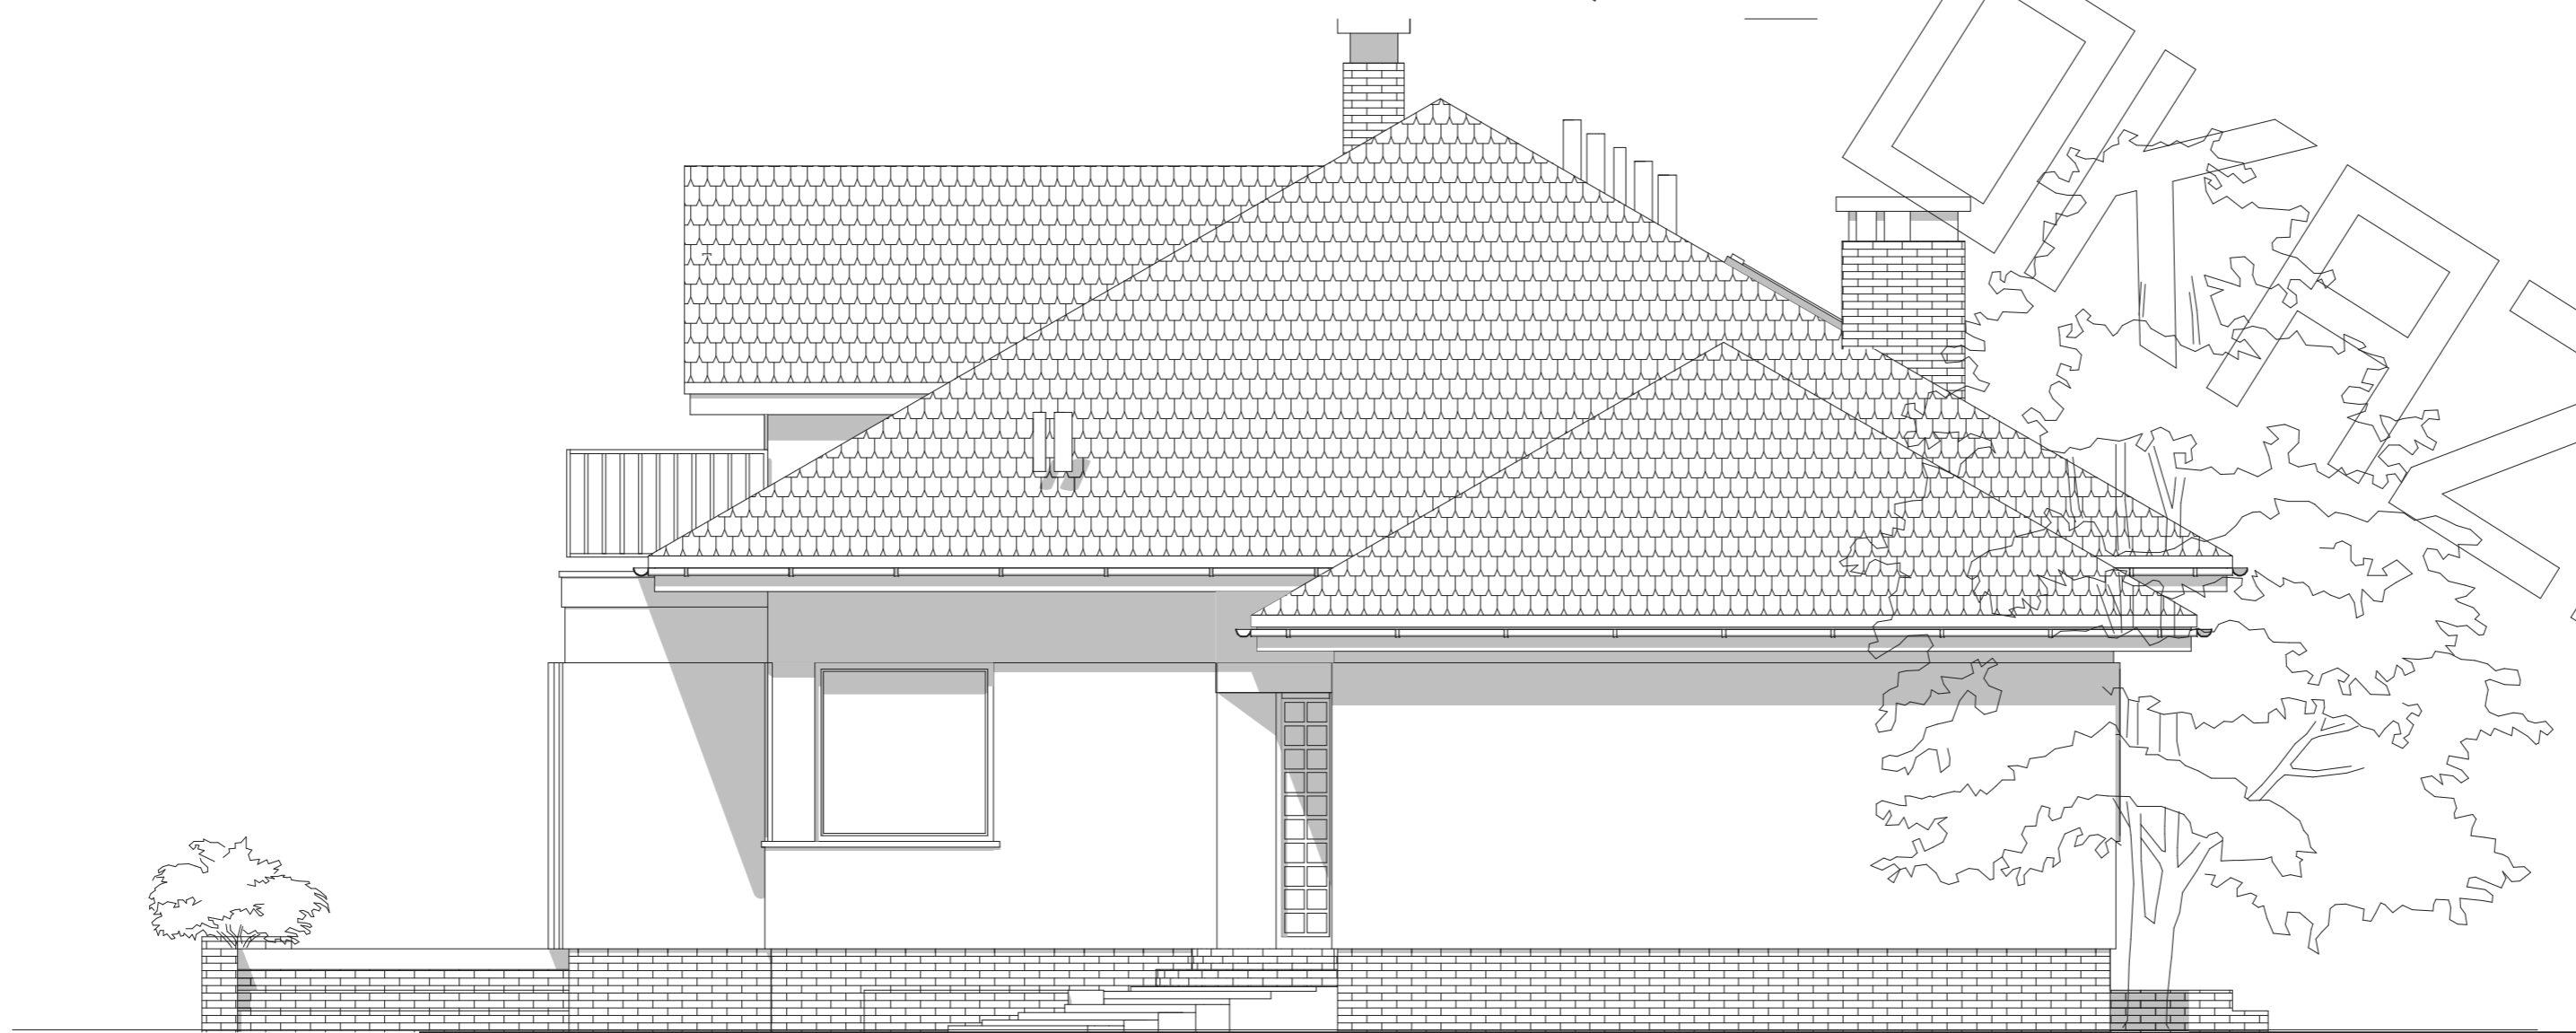

ELEWACJA BOCZNA: