




RZUT PARTERU

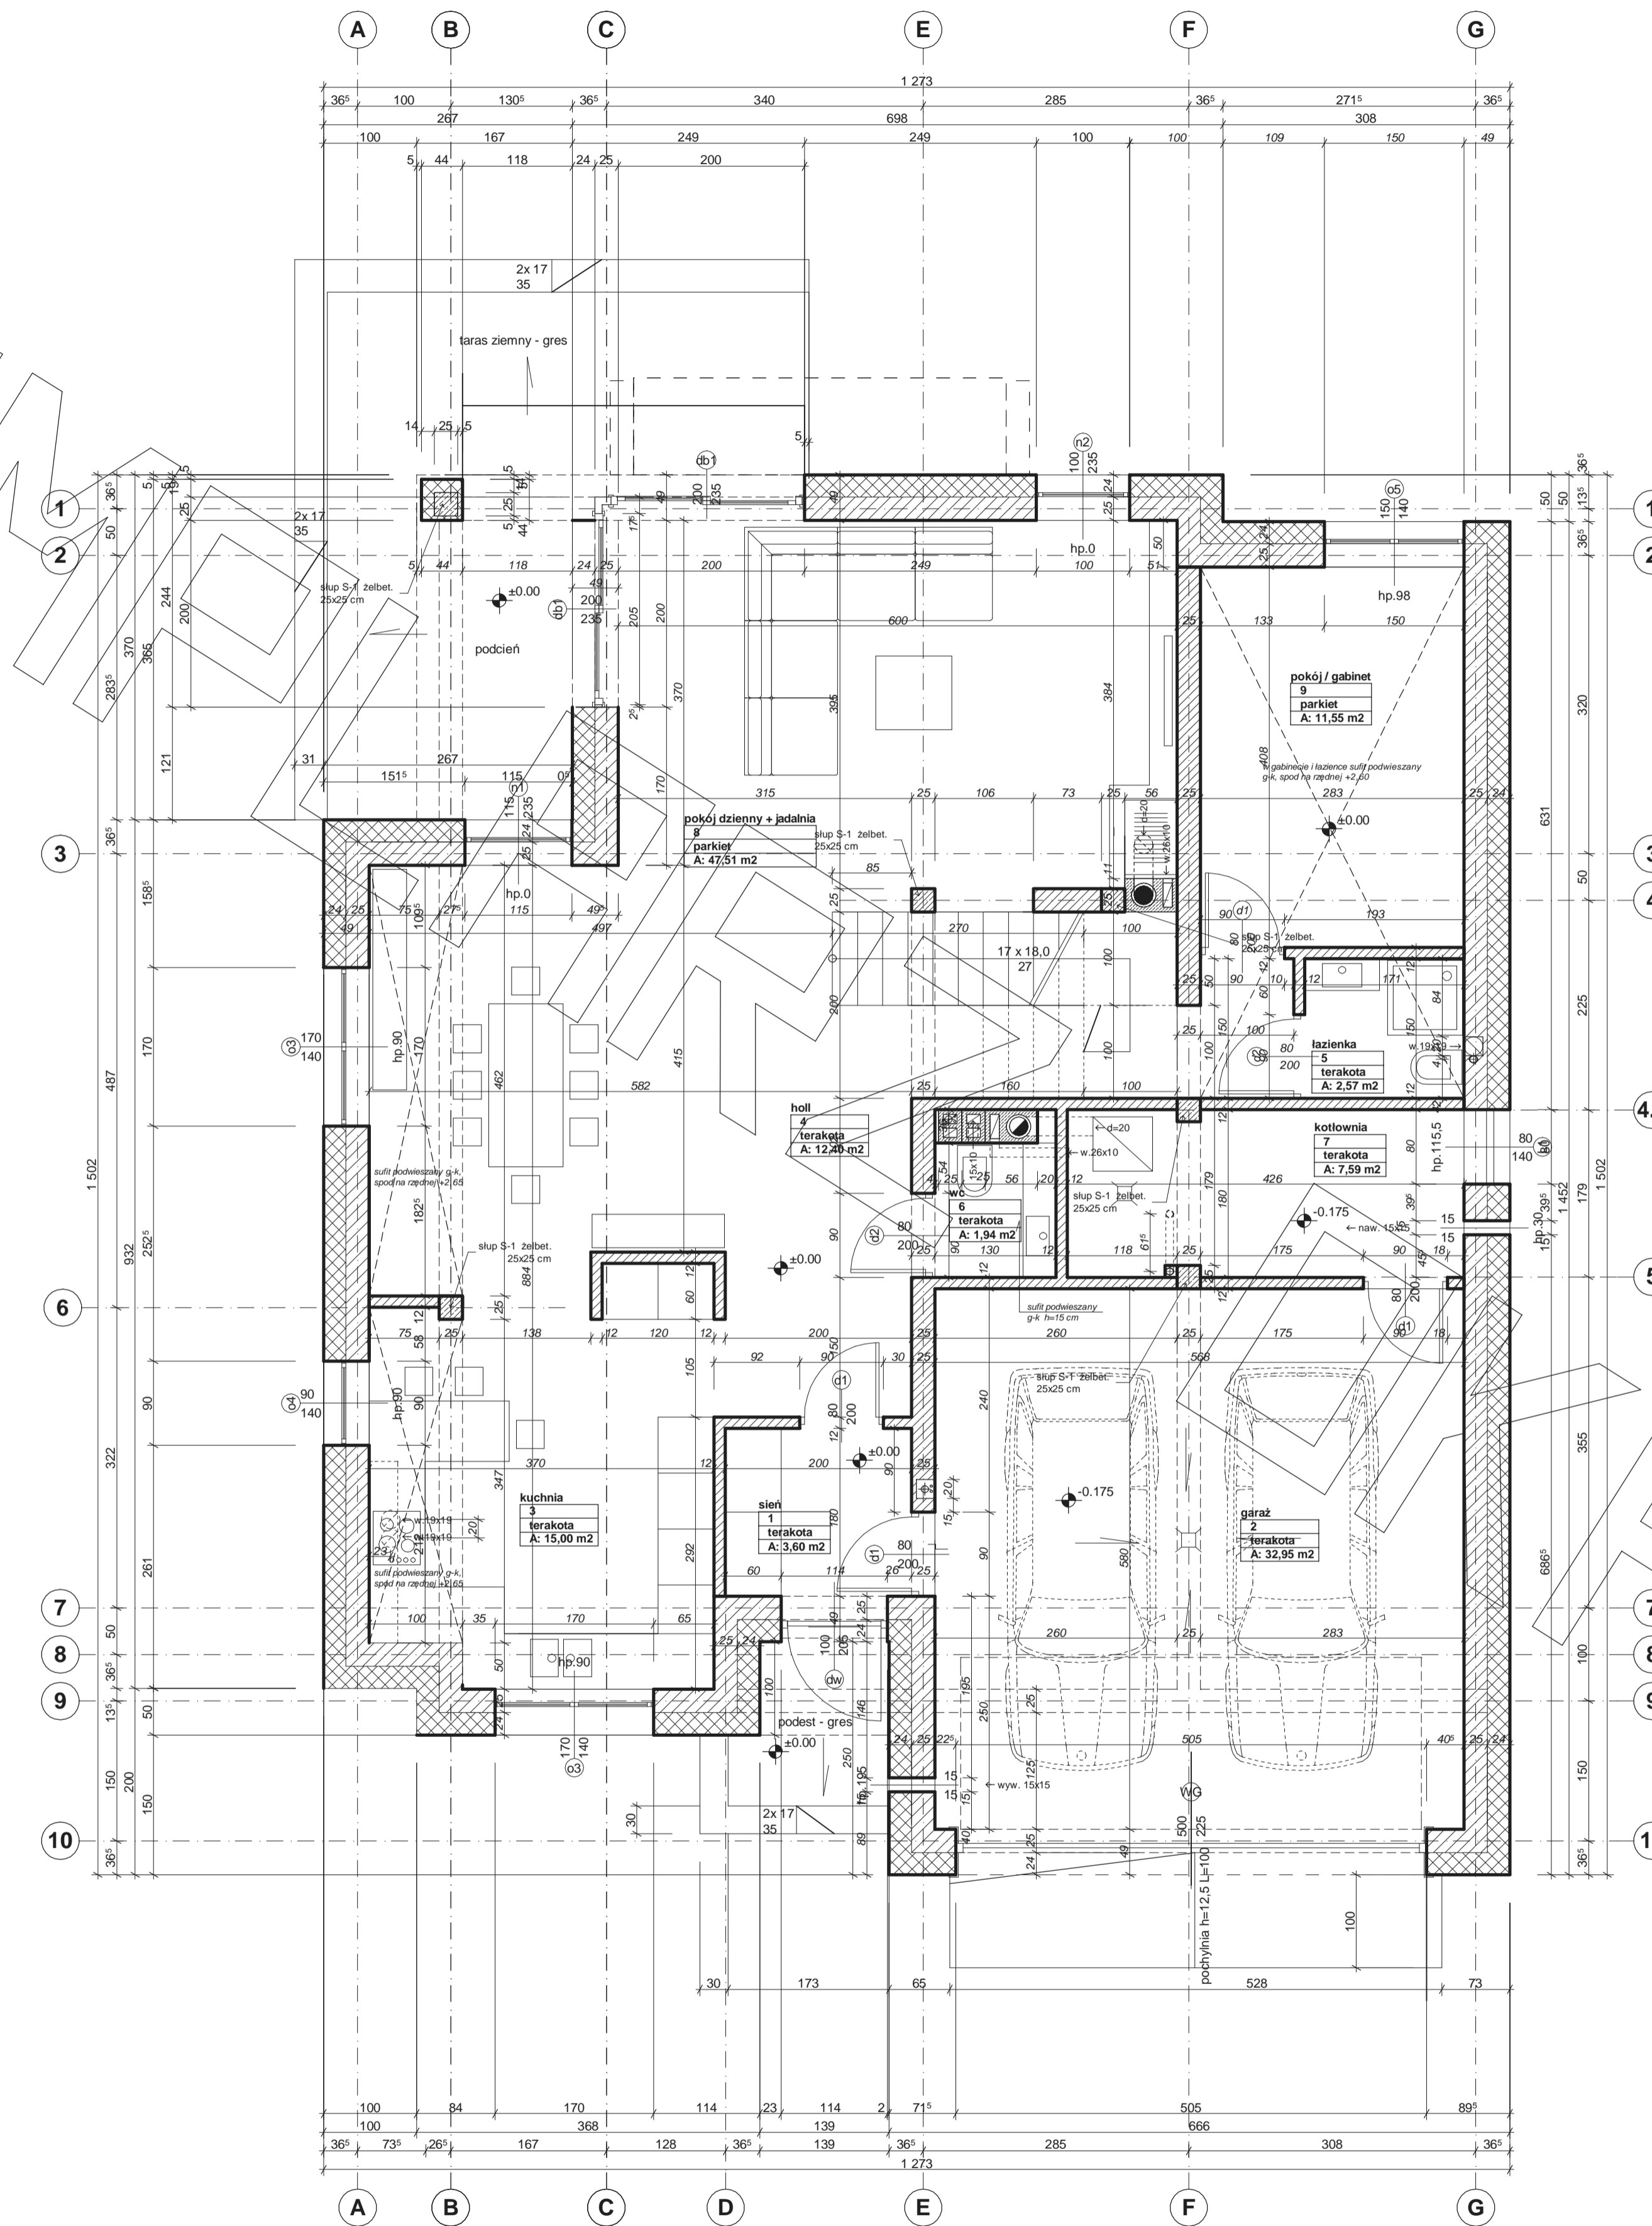


RZUT PIĘTRA

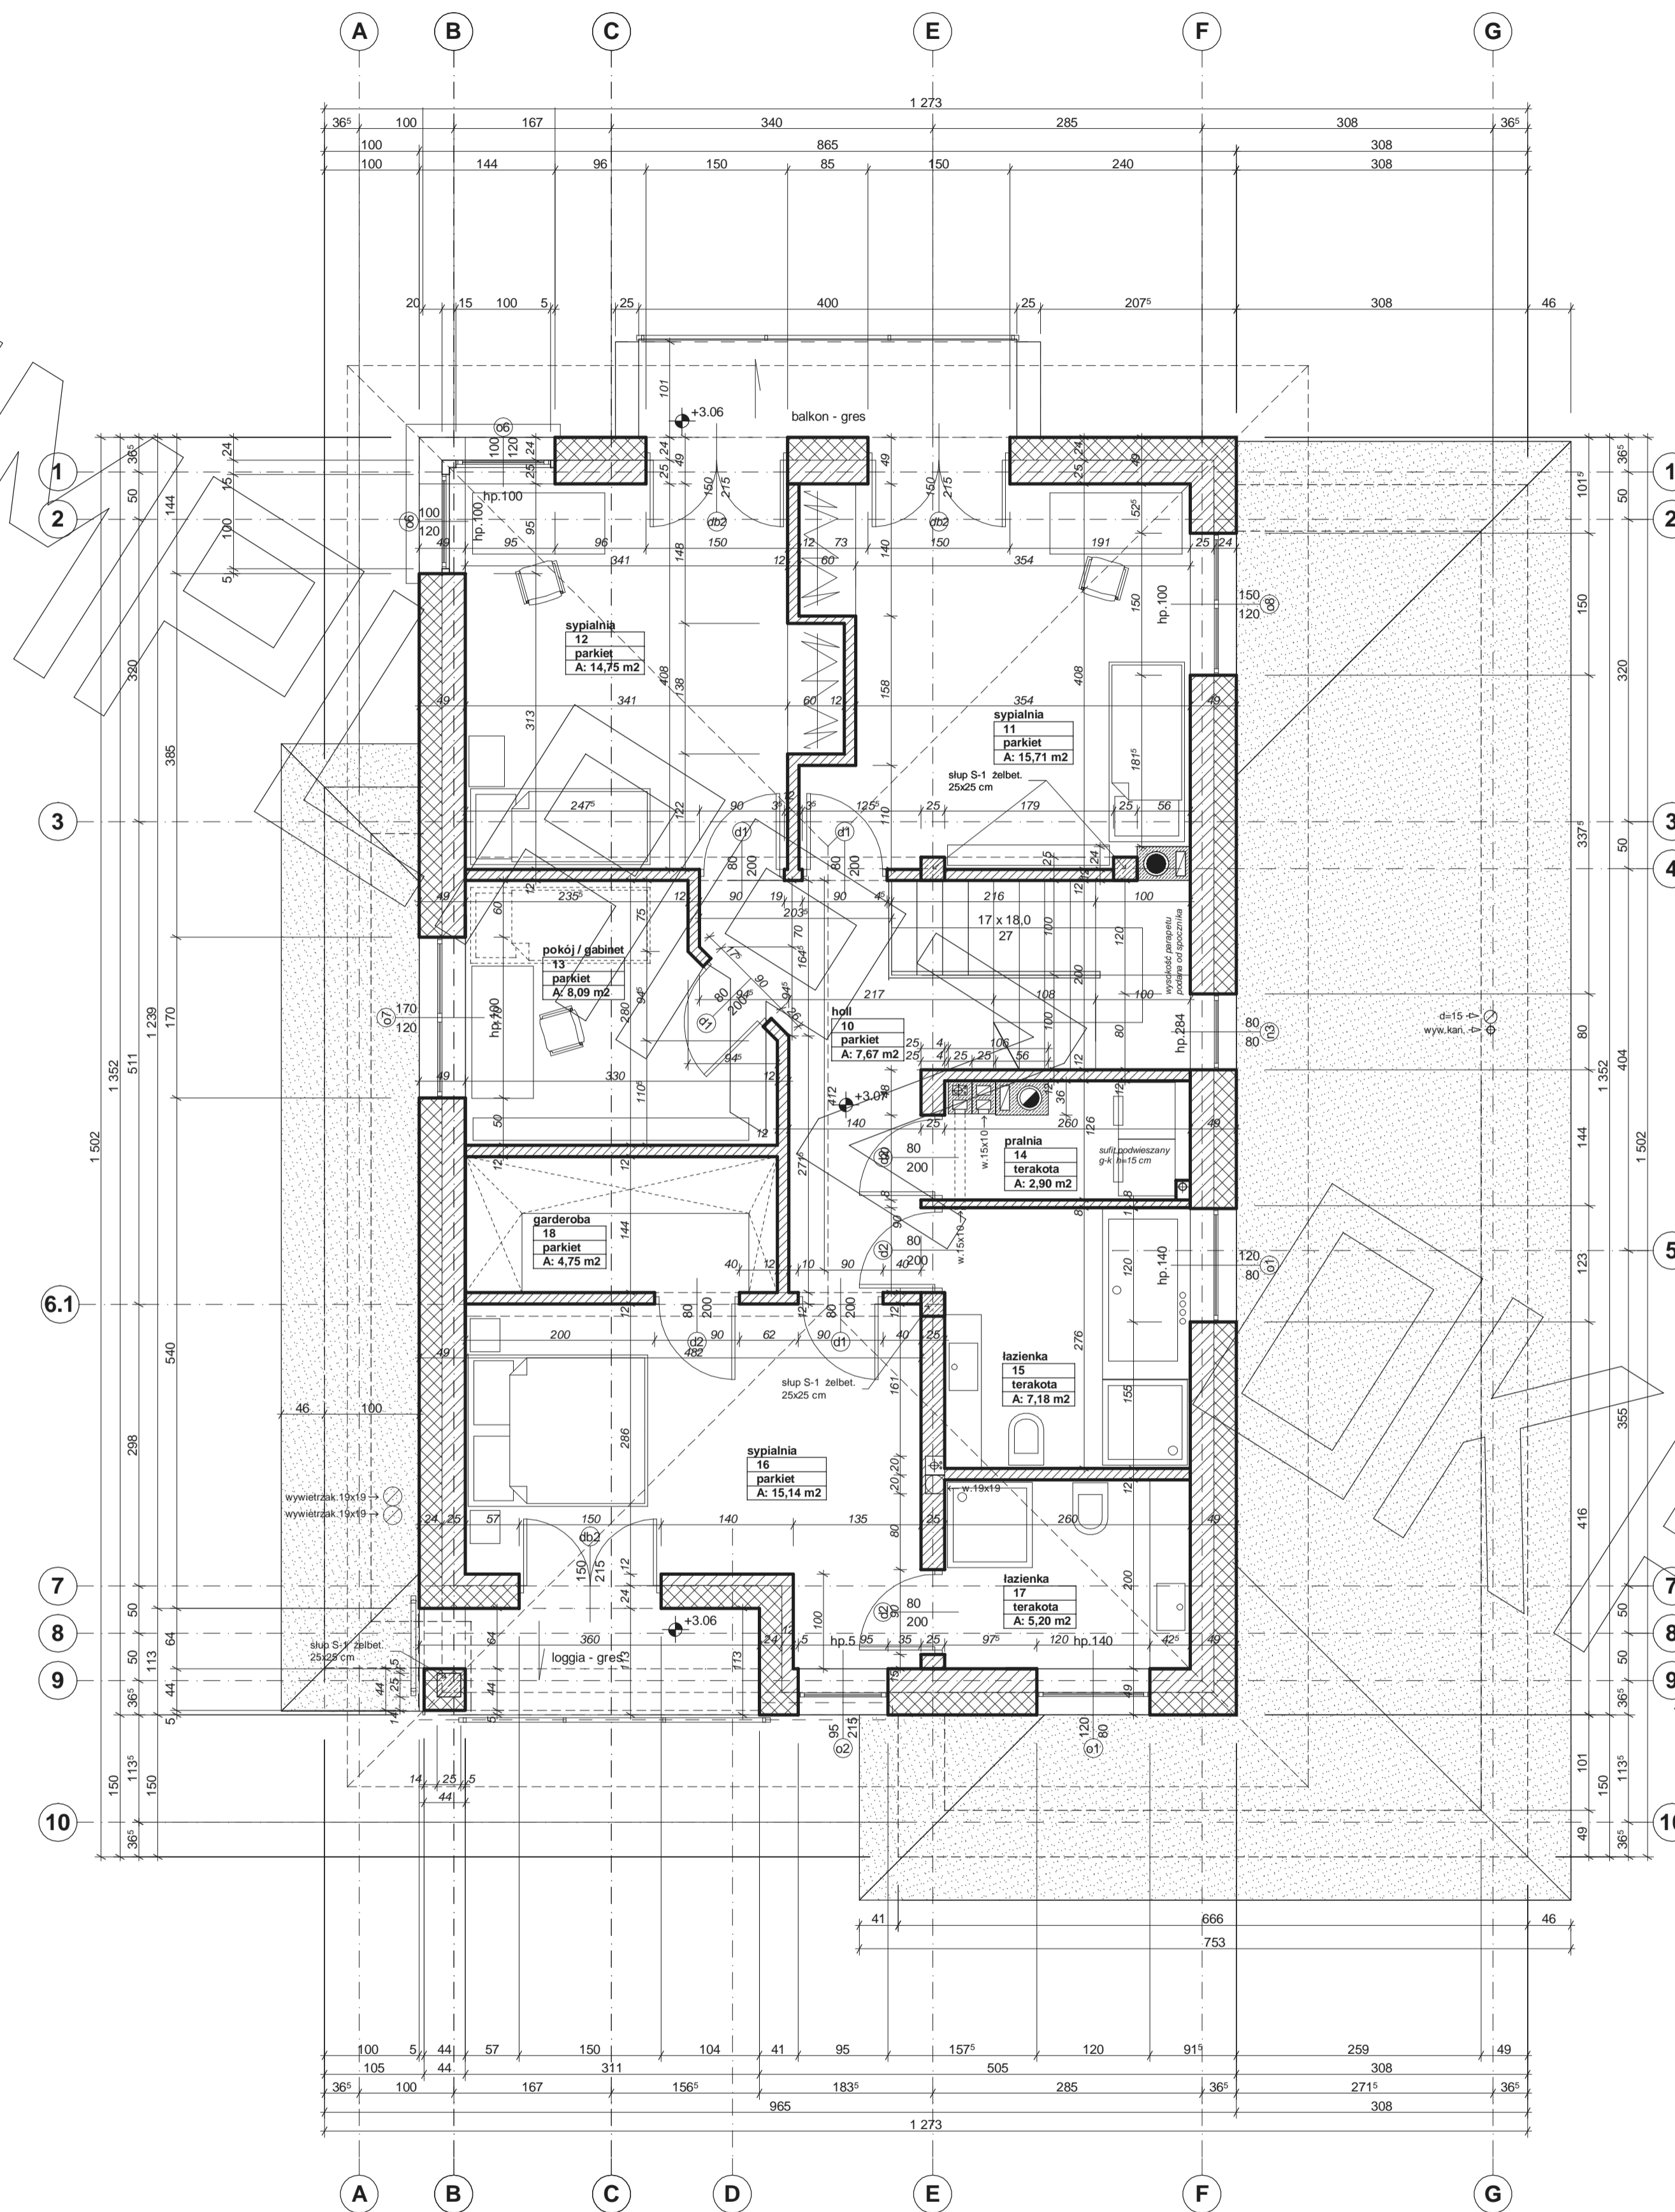

PRZEKRÓJ

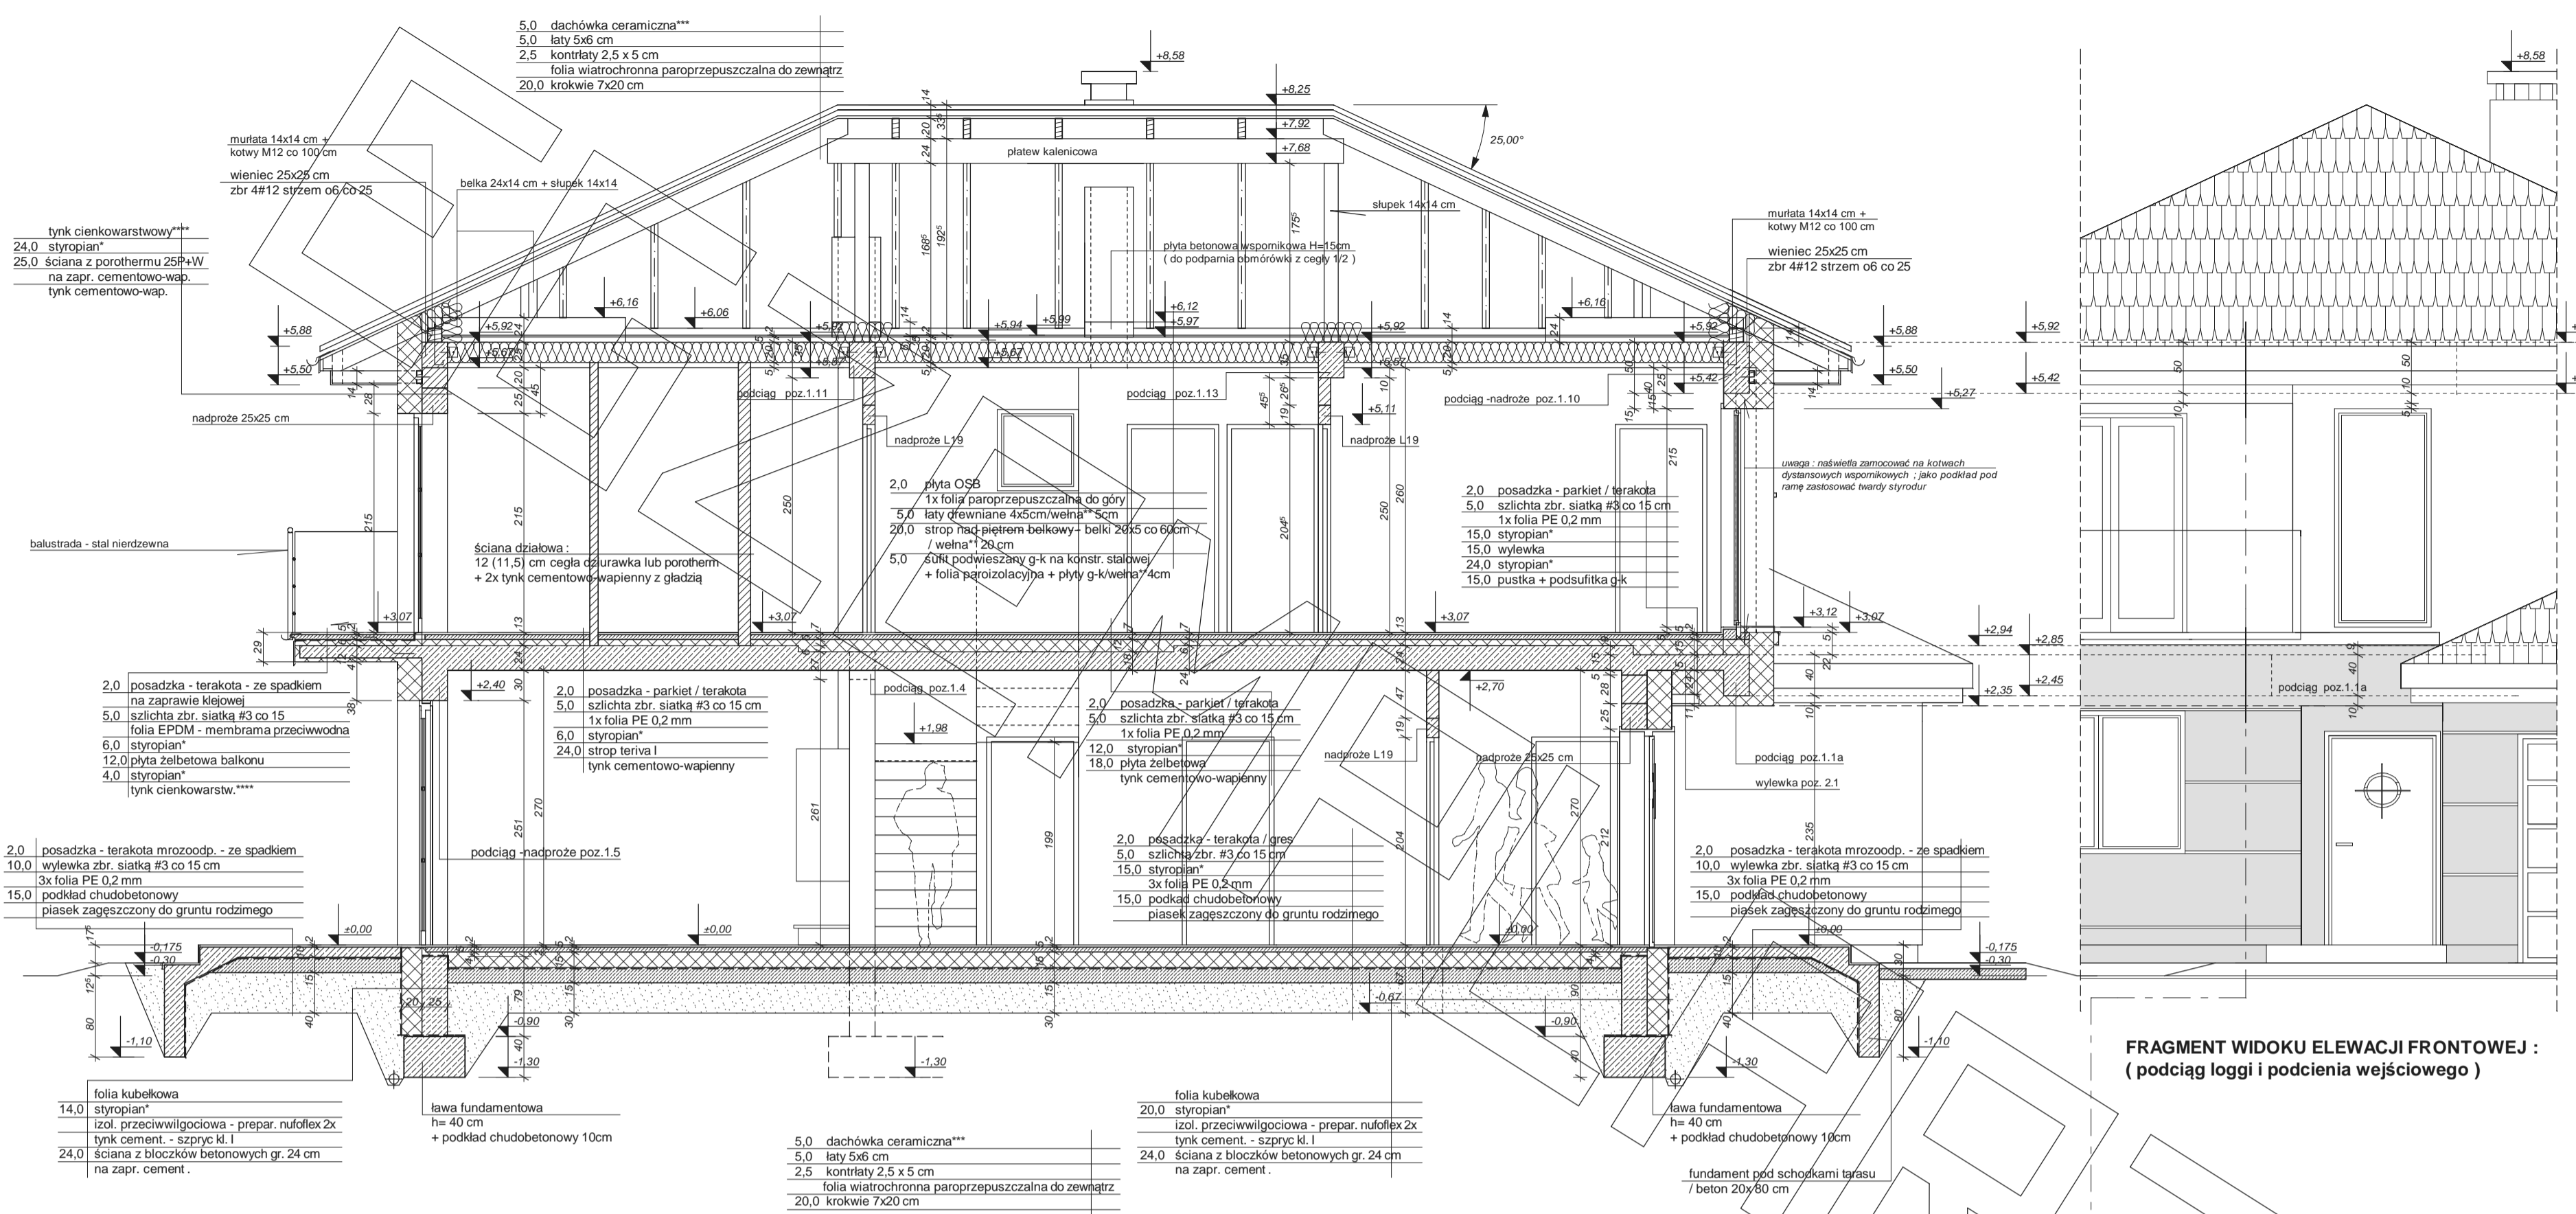

- proponowane rodzaje styropianu w zależności od miejsca zastosowania:
1. balkon/podloga (w tym na gruncie) - Termo Organika dach - podloga
 2. dach / stropodach - Termo Organika dach - podloga
 3. ściany zewnętrzne - Termo Organika fasada
 4. fundamenty - Termo Organika fundament
- dla budynków o podwyższonej energooszczędności:
1. balkon/podloga (w tym na gruncie) - Termo Organika Termonium dach - podloga
 2. ściany zewnętrzne - Termo Organika Termonium Plus fasada
 3. fundamenty - Termo Organika Termonium fundament
- proponowana wełna mineralna/szklana w zależności od miejsca zastosowania:
- *Wełna Knauf Insulation w Ecose Technology/
 - 1. dach skośny - Classic 032; Classic 039; Unifit 035; Unifit 039
 - 2. strop drewniany - Classic 039; Classic 044
 - 3. fasada wentylowana - TP 116; TP 435 B; TP 425 B; TP 135
- proponowane rodzaje pokrycia dachowego (w projekcie przyjęto obciążenie dachówką ceramiczną):
1. Dachówka ceramiczna Creton
 2. Dachówka cementowa Eurofit
 3. Blacho-dachówka
 4. Blacha płaska, łączona listwisto
- kompletny system ociepleń Termo Organika
- deska elewacyjna Cedral

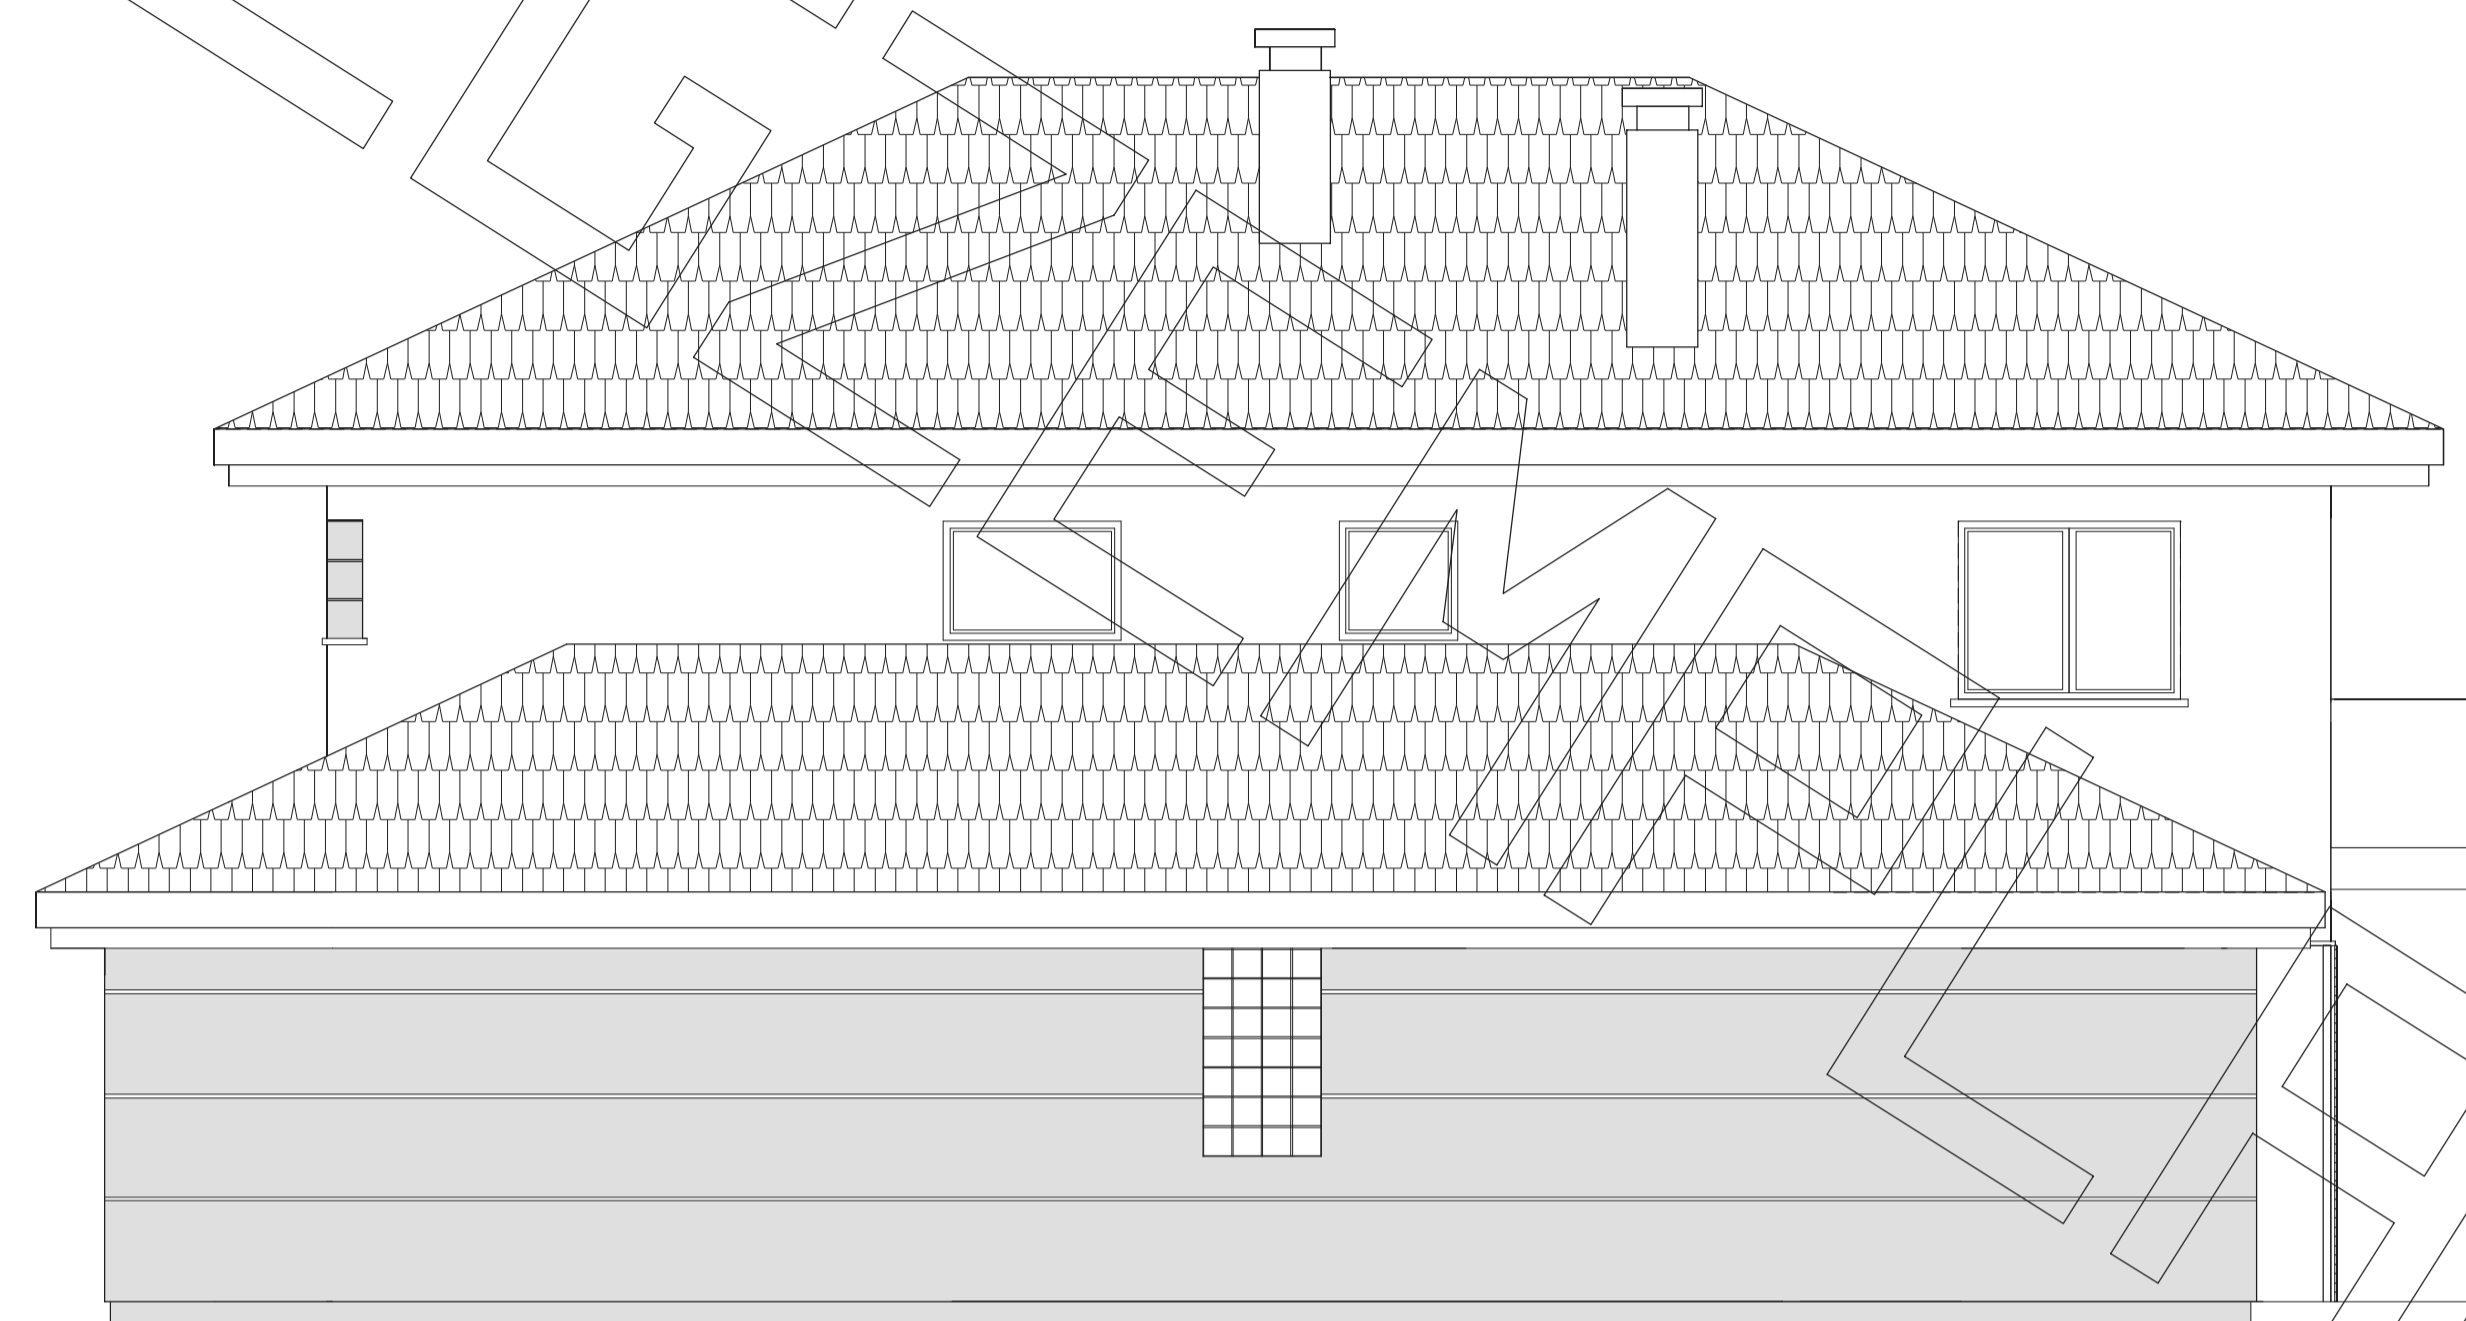


elewacja boczna :



elewacja frontowa :



elewacja tylna - ogrodowa :

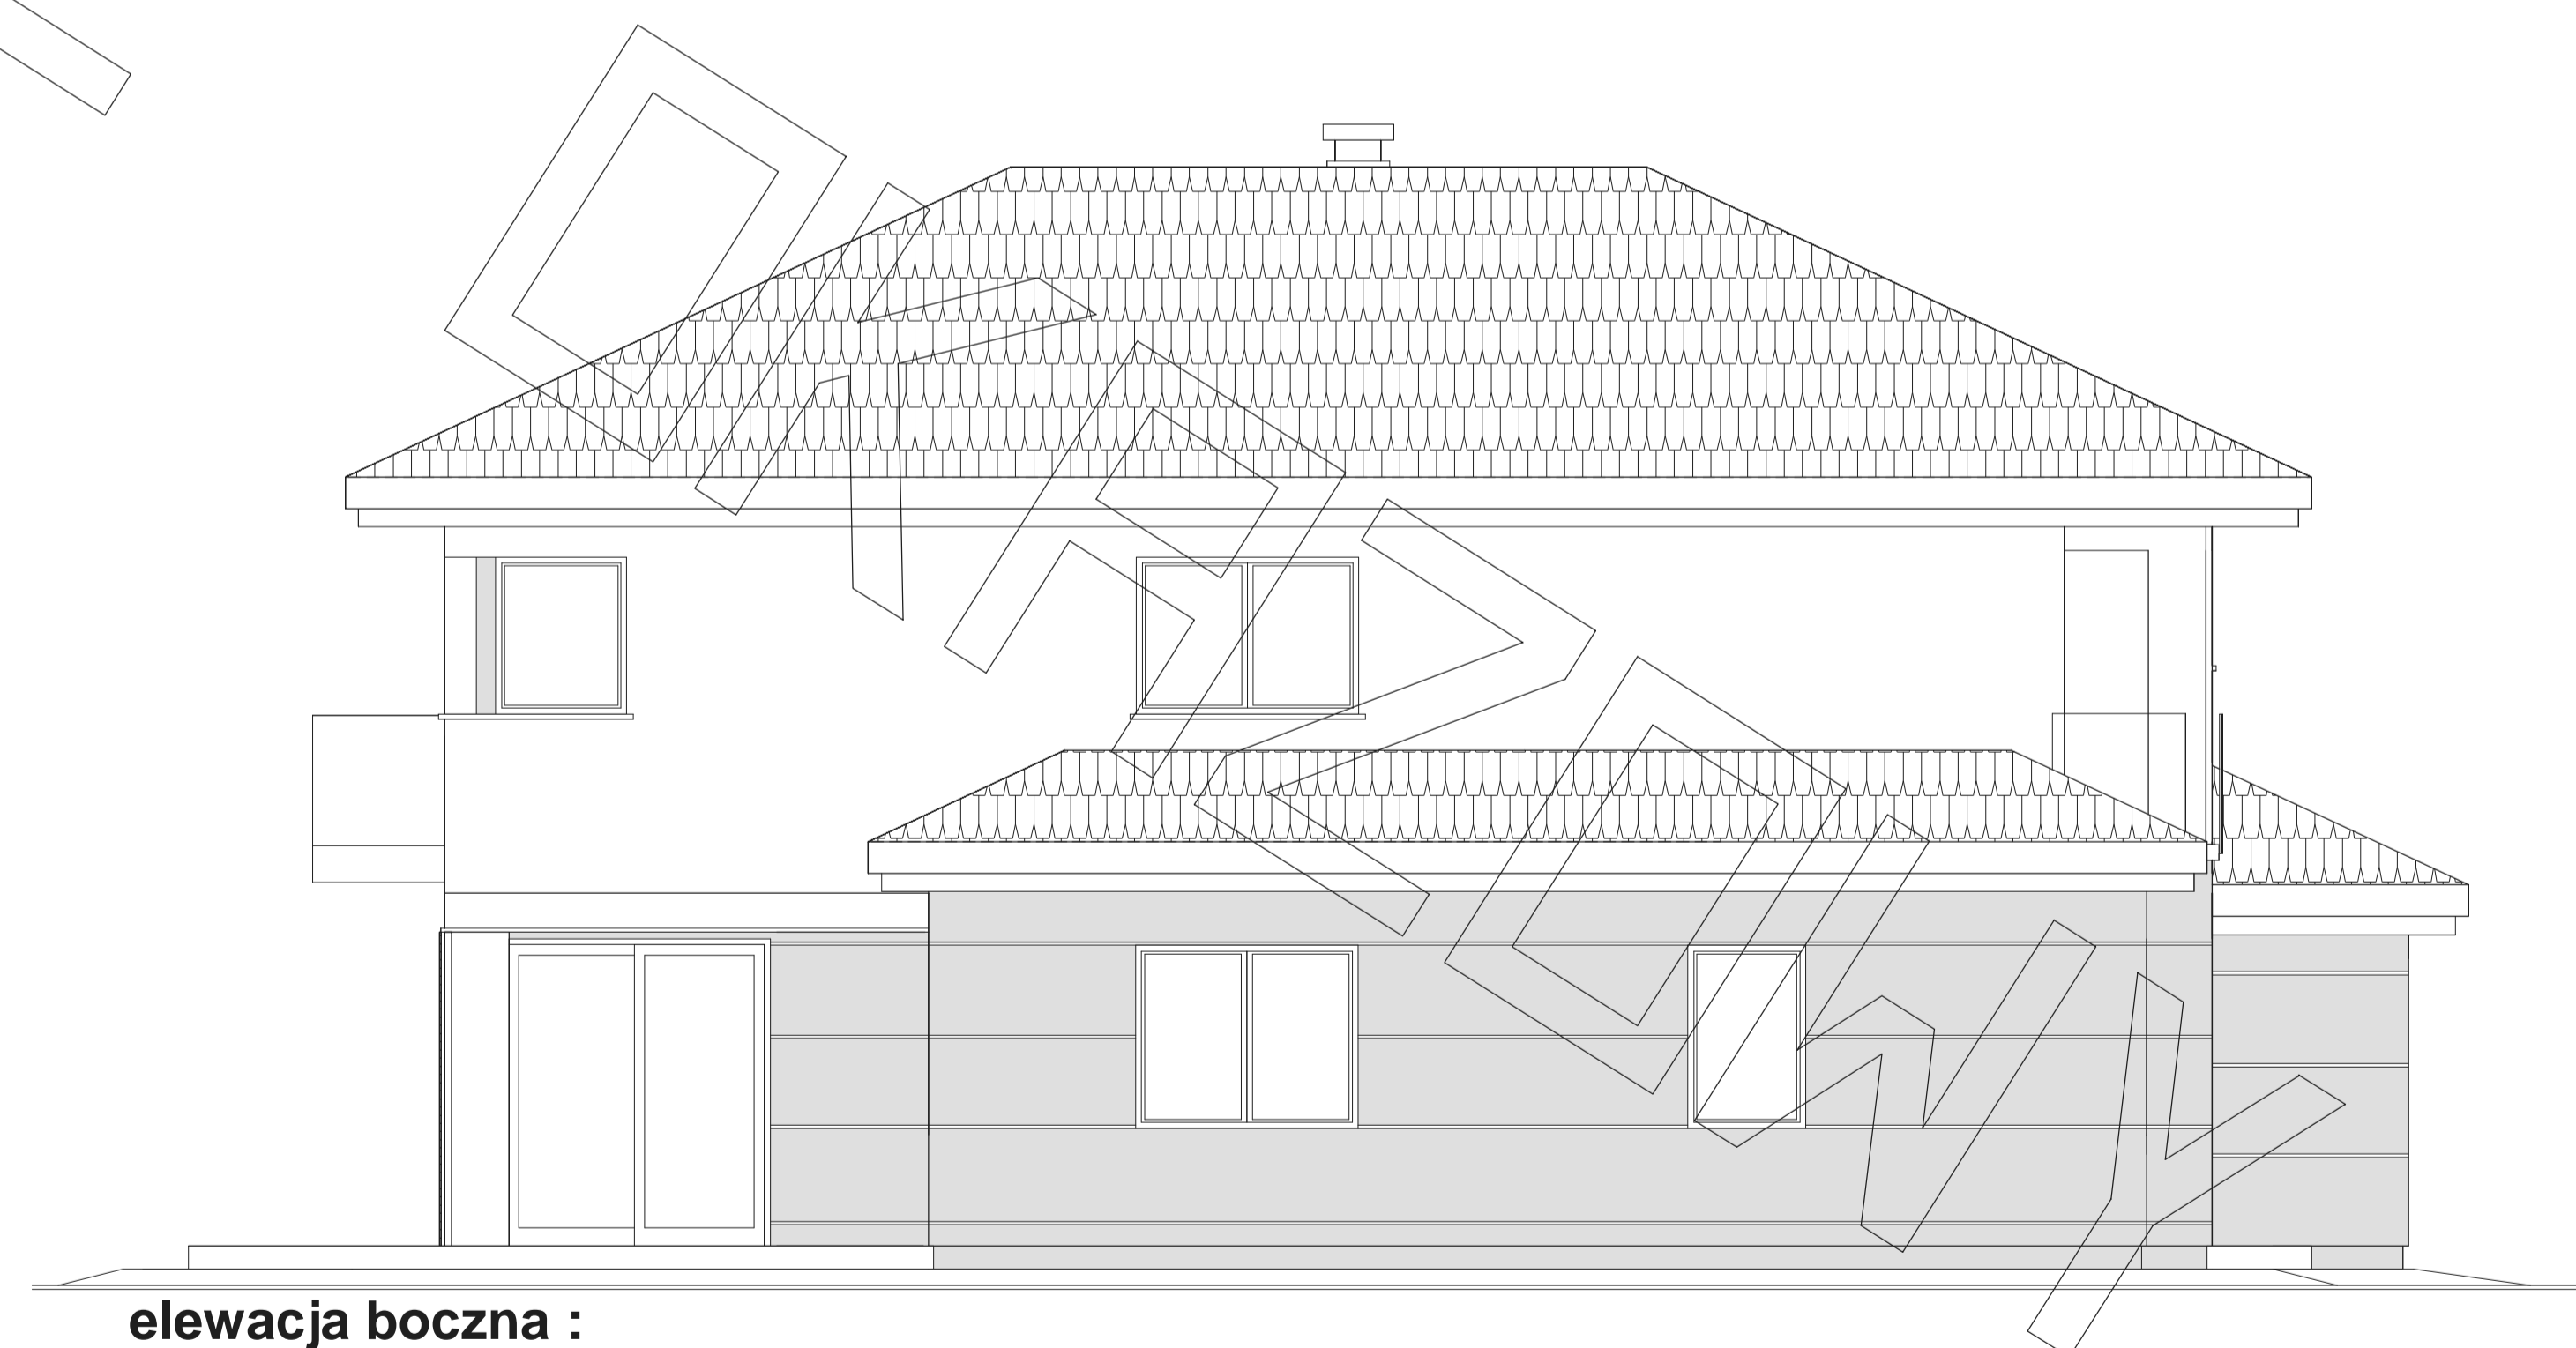

elewacja boczna :