




RZUT PARTERU

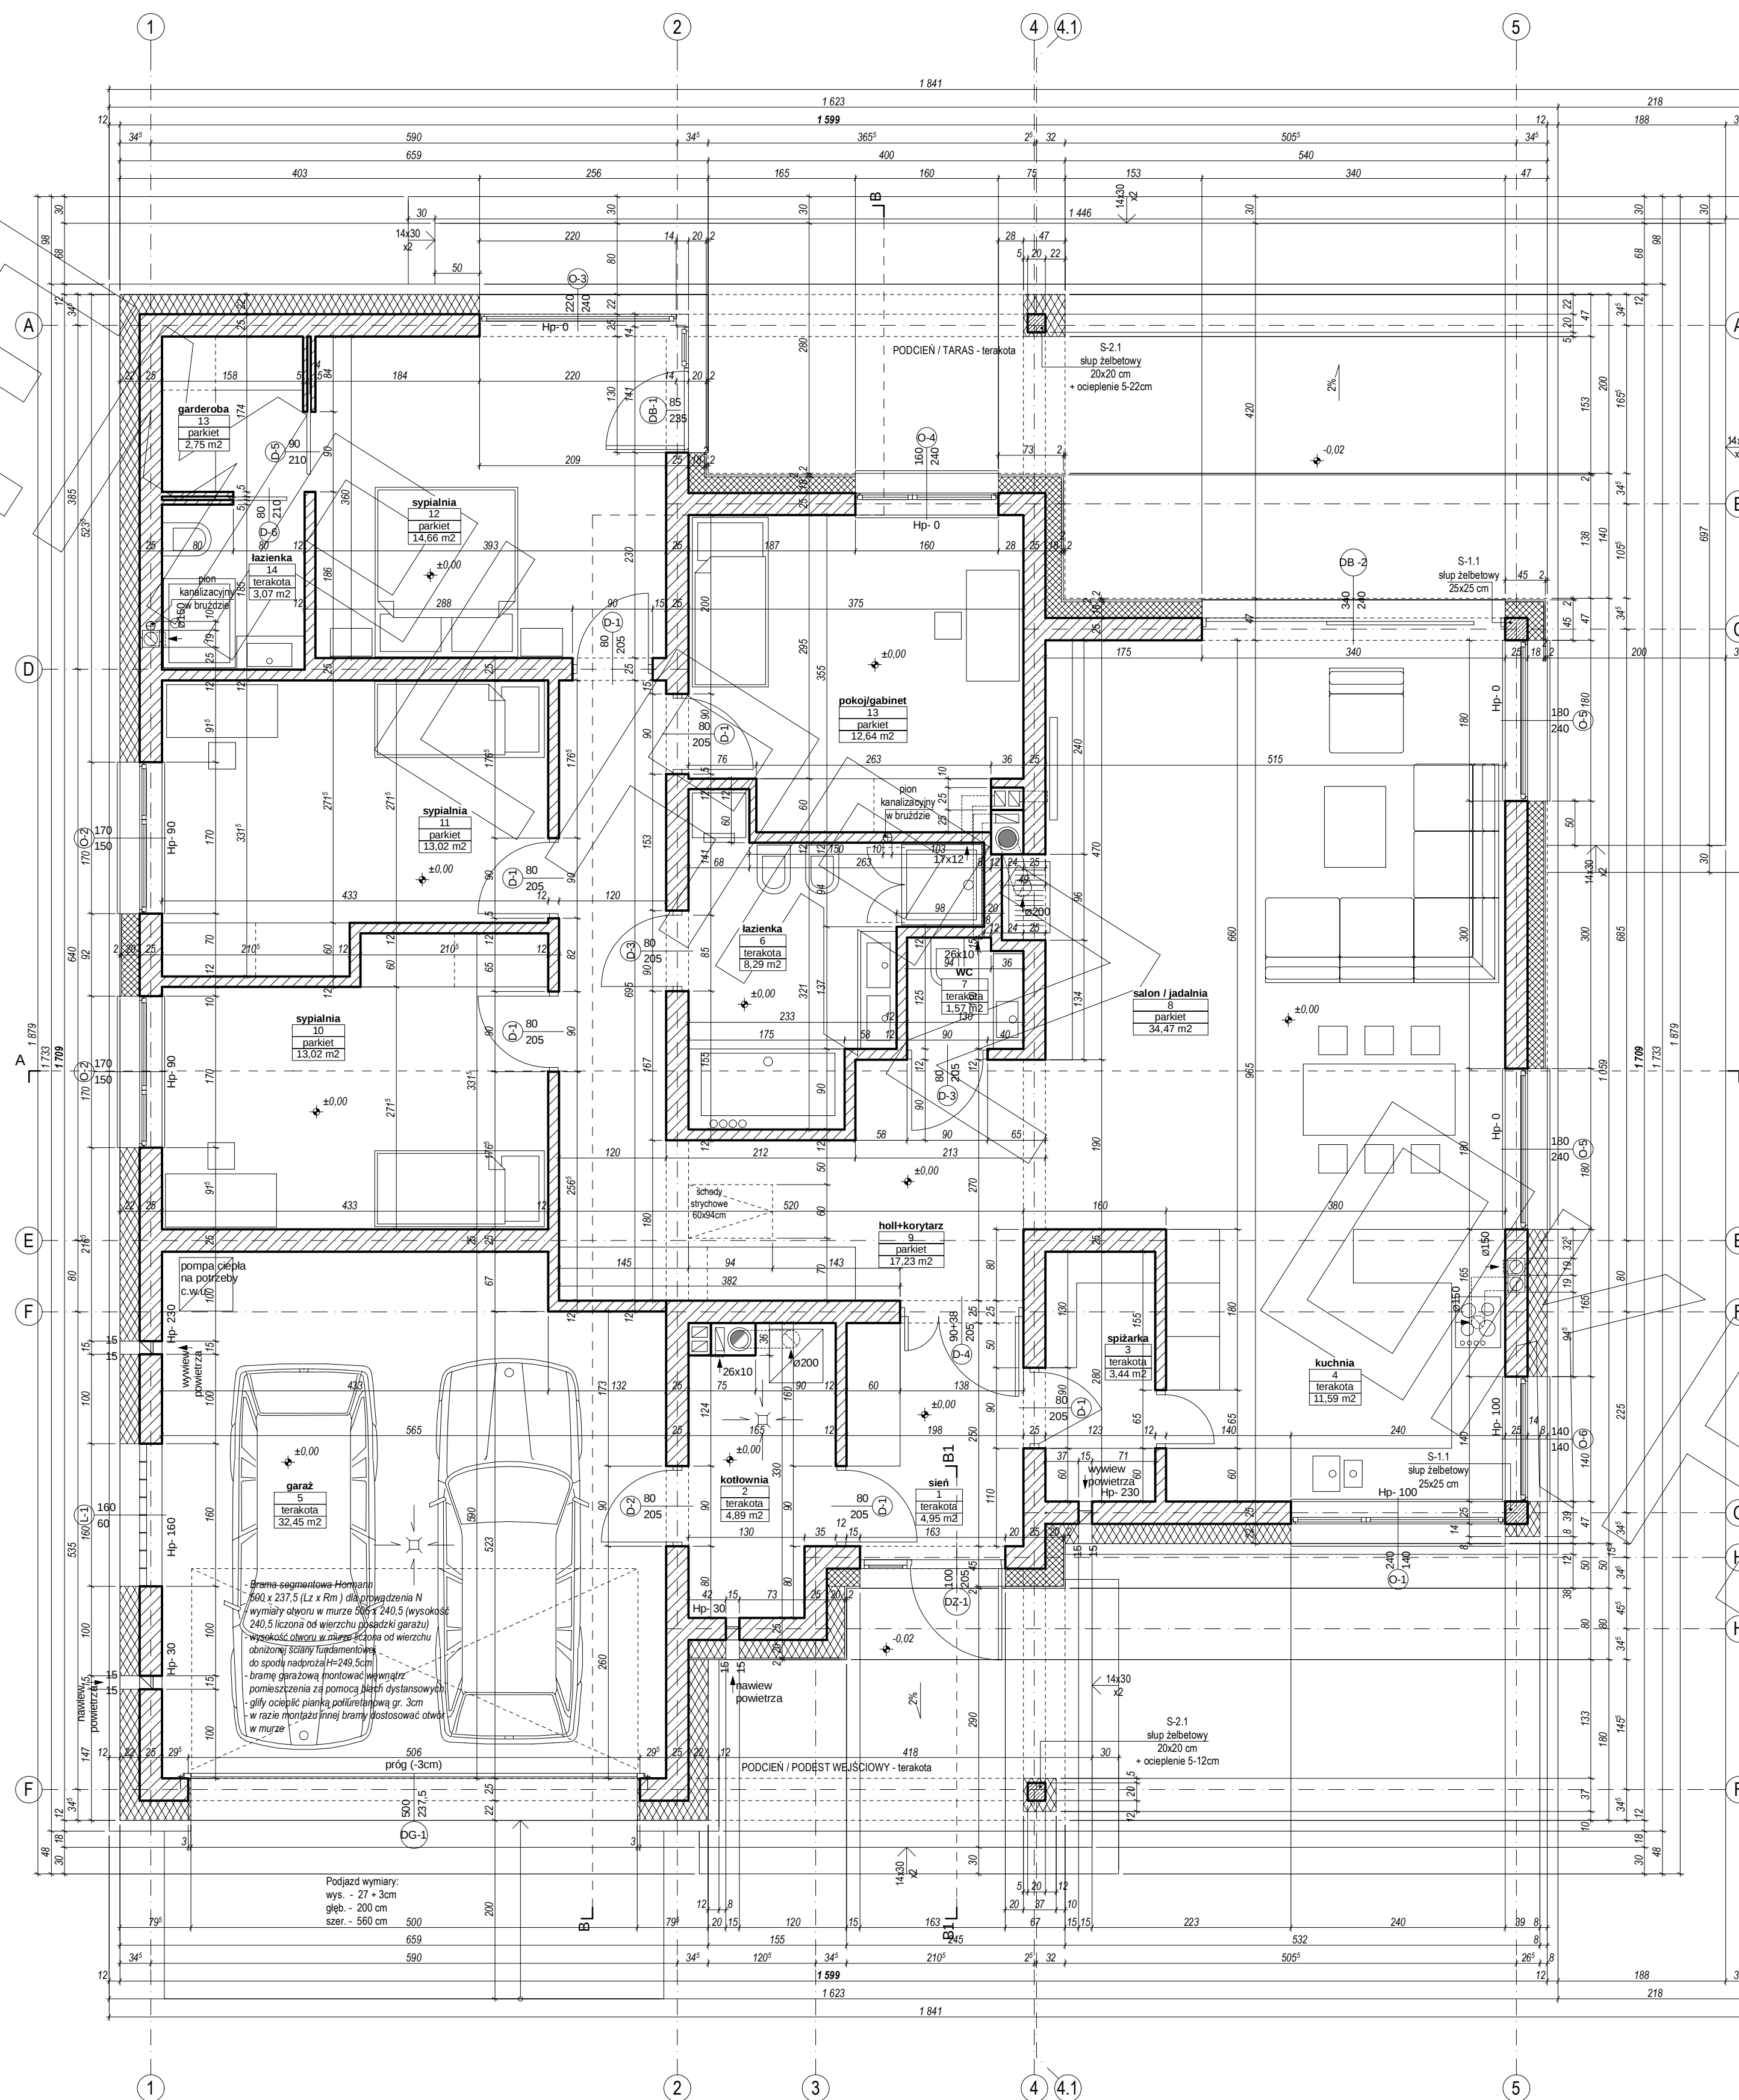

RZUT PODDASZA

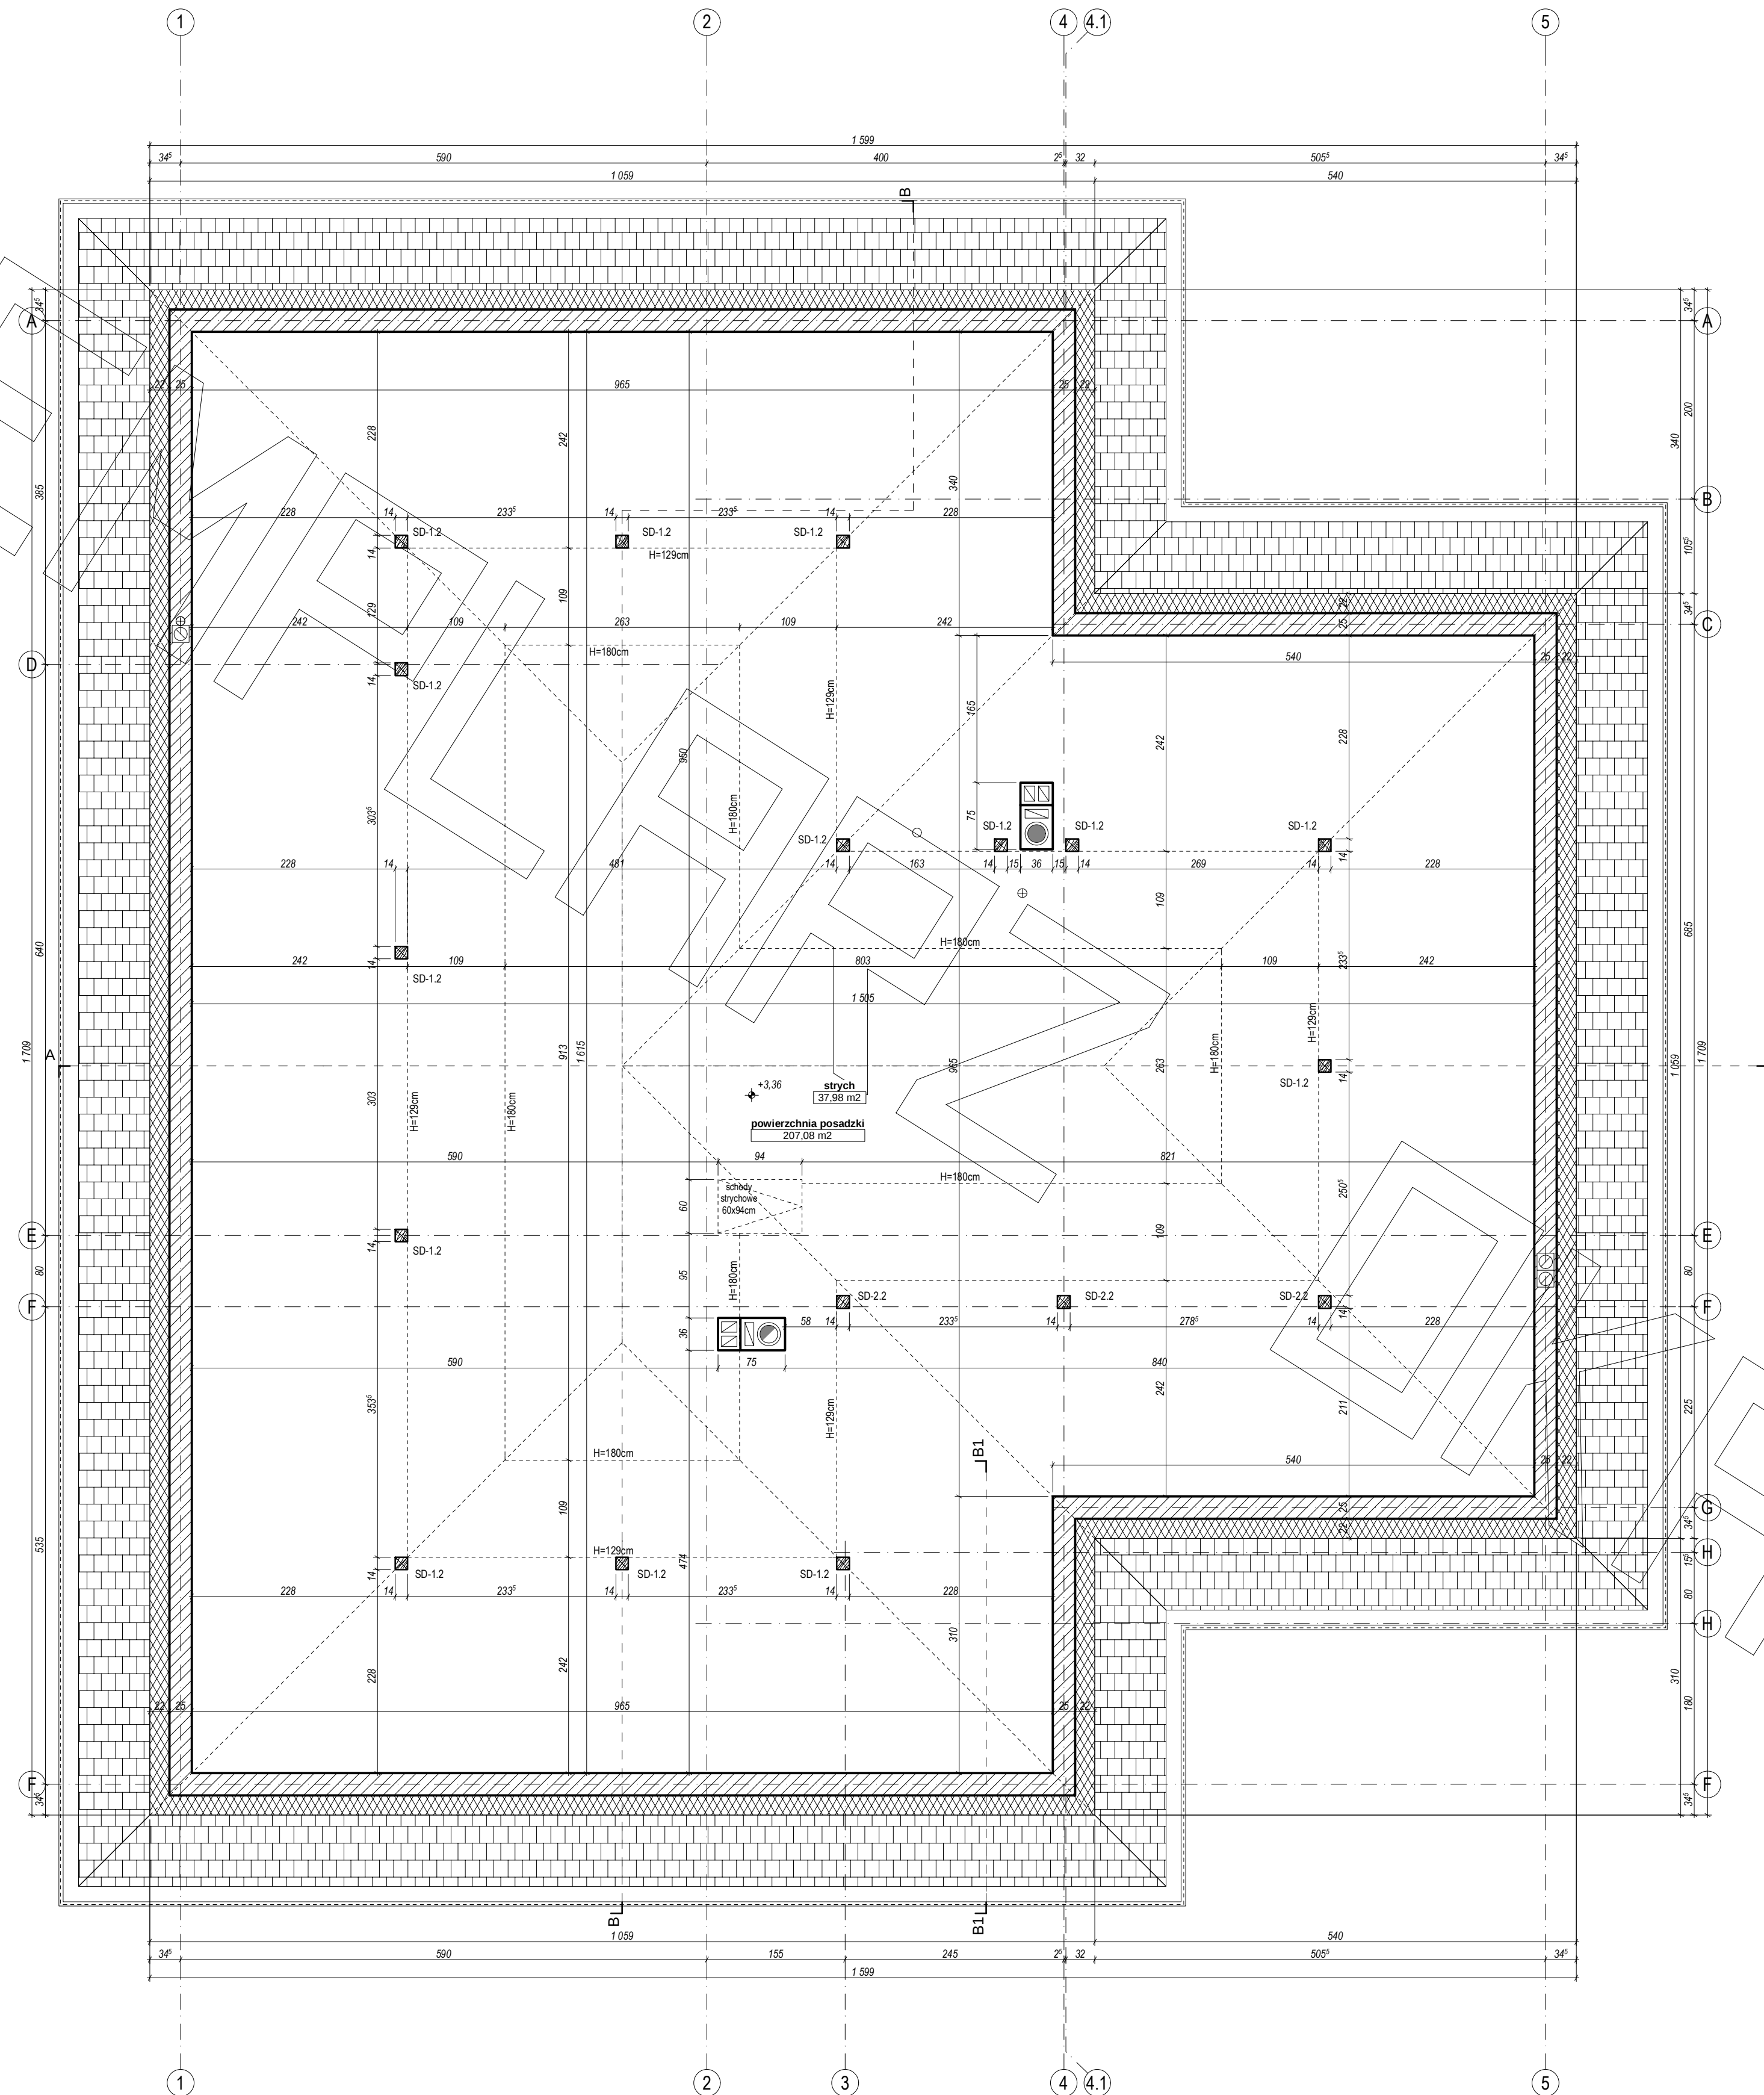

PRZEKRÓJ

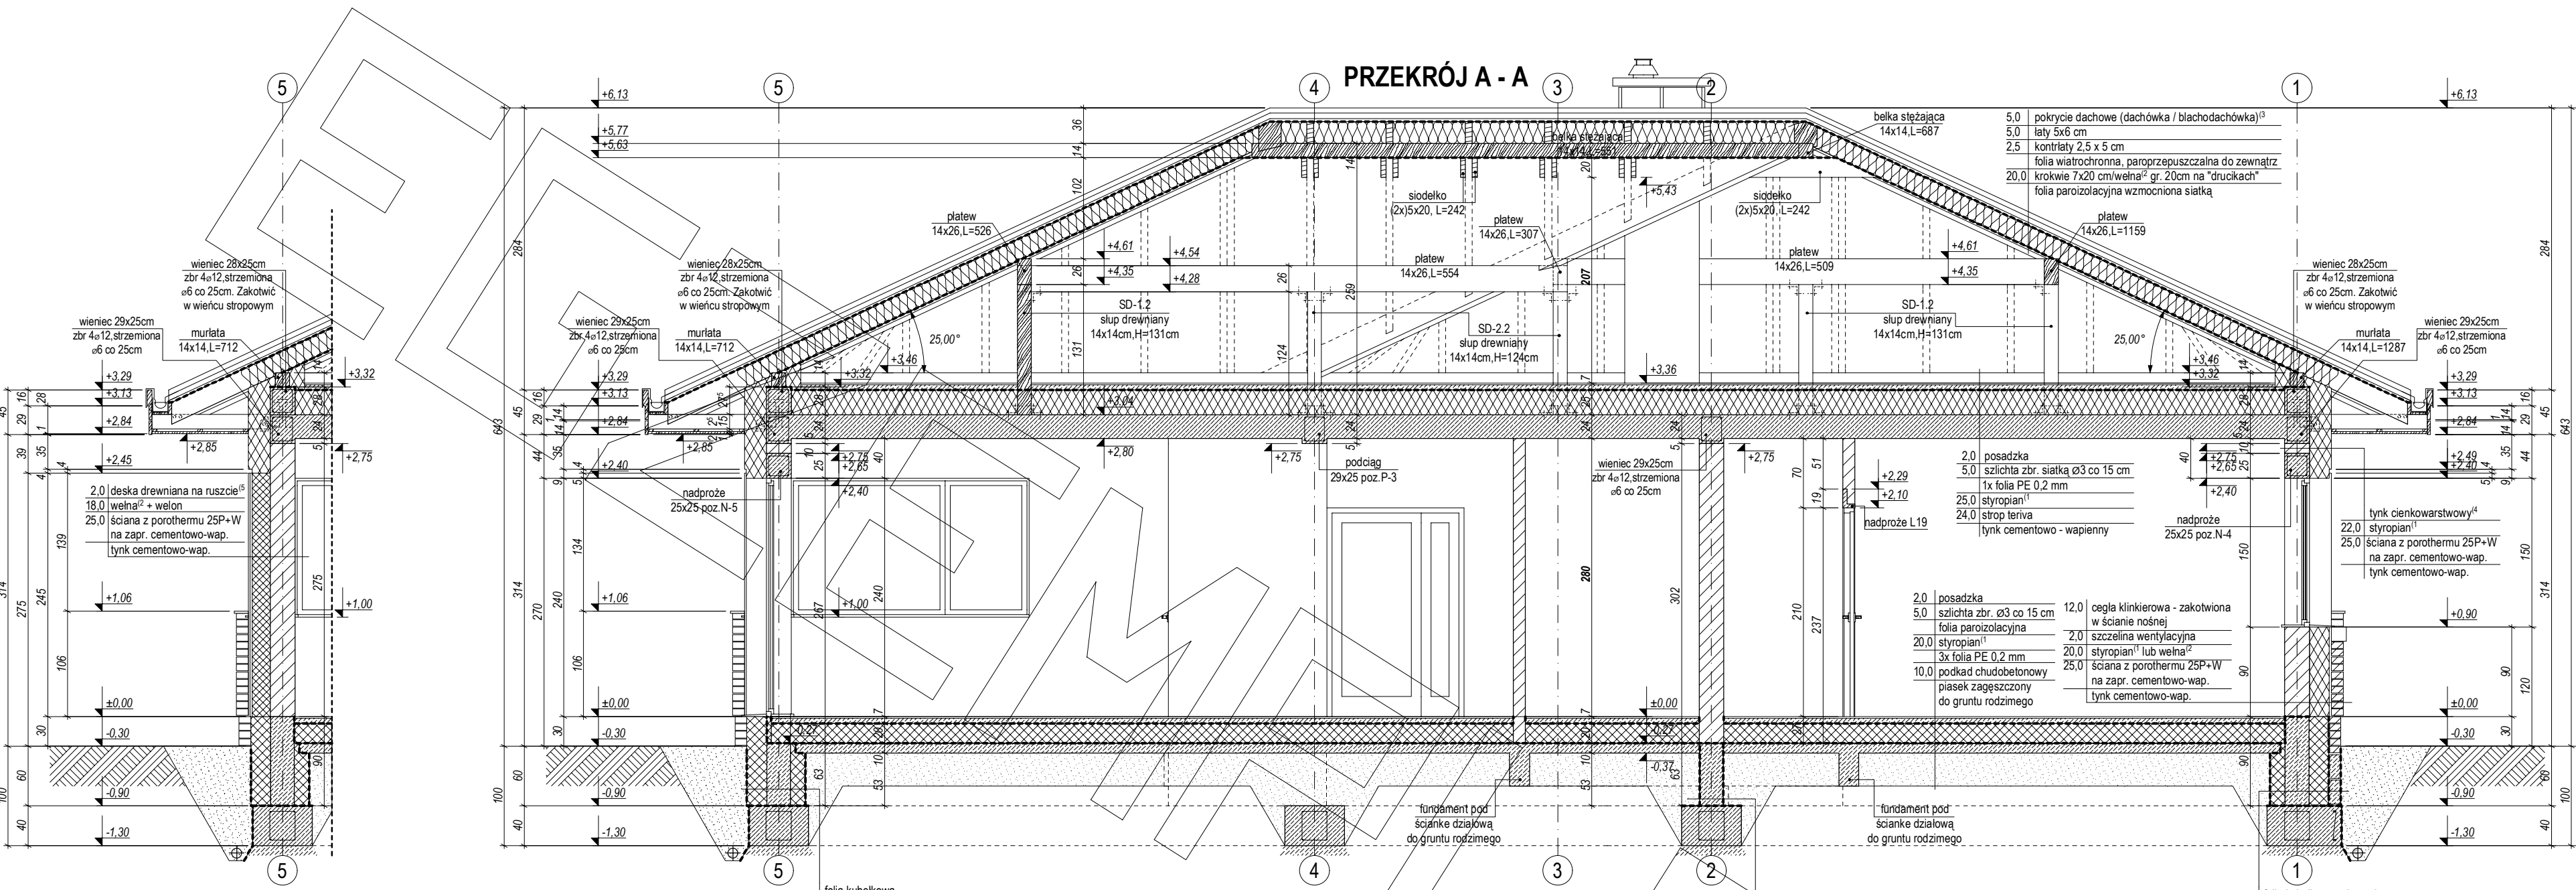

¹⁾ proponowane rodzaje styropianu w zależności od miejsca zastosowania

1. balkon/podłoga (w tym na gruncie) - "Termo Organika dach - podłoga"
2. dach / stropodach - "Termo Organika dach - podłoga"
3. ściany zewnętrzne - "Termo Organika fasada"
4. fundamenty - "Termo Organika fundament"

do budynków o podwyższonej energooszczędności:
(w projekcie przyjęto ocieplenie dachówką ceramiczną):
1. "dachówka ceramiczna Eurocer"

²⁾ proponowane wełny mineralne/izolacja w zależności od miejsca zastosowania



1. wełna Knauf Insulation w Ecose Technology
2. dach skłony - Classic 103; Classic 109; Unifit 105; Unifit 109
3. dach płaski - Classic 103; Classic 109; Unifit 105; Unifit 109

proponowane rodzaje pokrycia dachowego (w projekcie przyjęto ocieplenie dachówką ceramiczną):


³⁾ kompletny system ociepleń Termo Organika

⁴⁾ deska elewacyjna Cedral


⁵⁾ w razie zmiany materiału np. na styropian lub wełnę mineralną grubość ocieplenia dostosować do obowiązujących przepisów

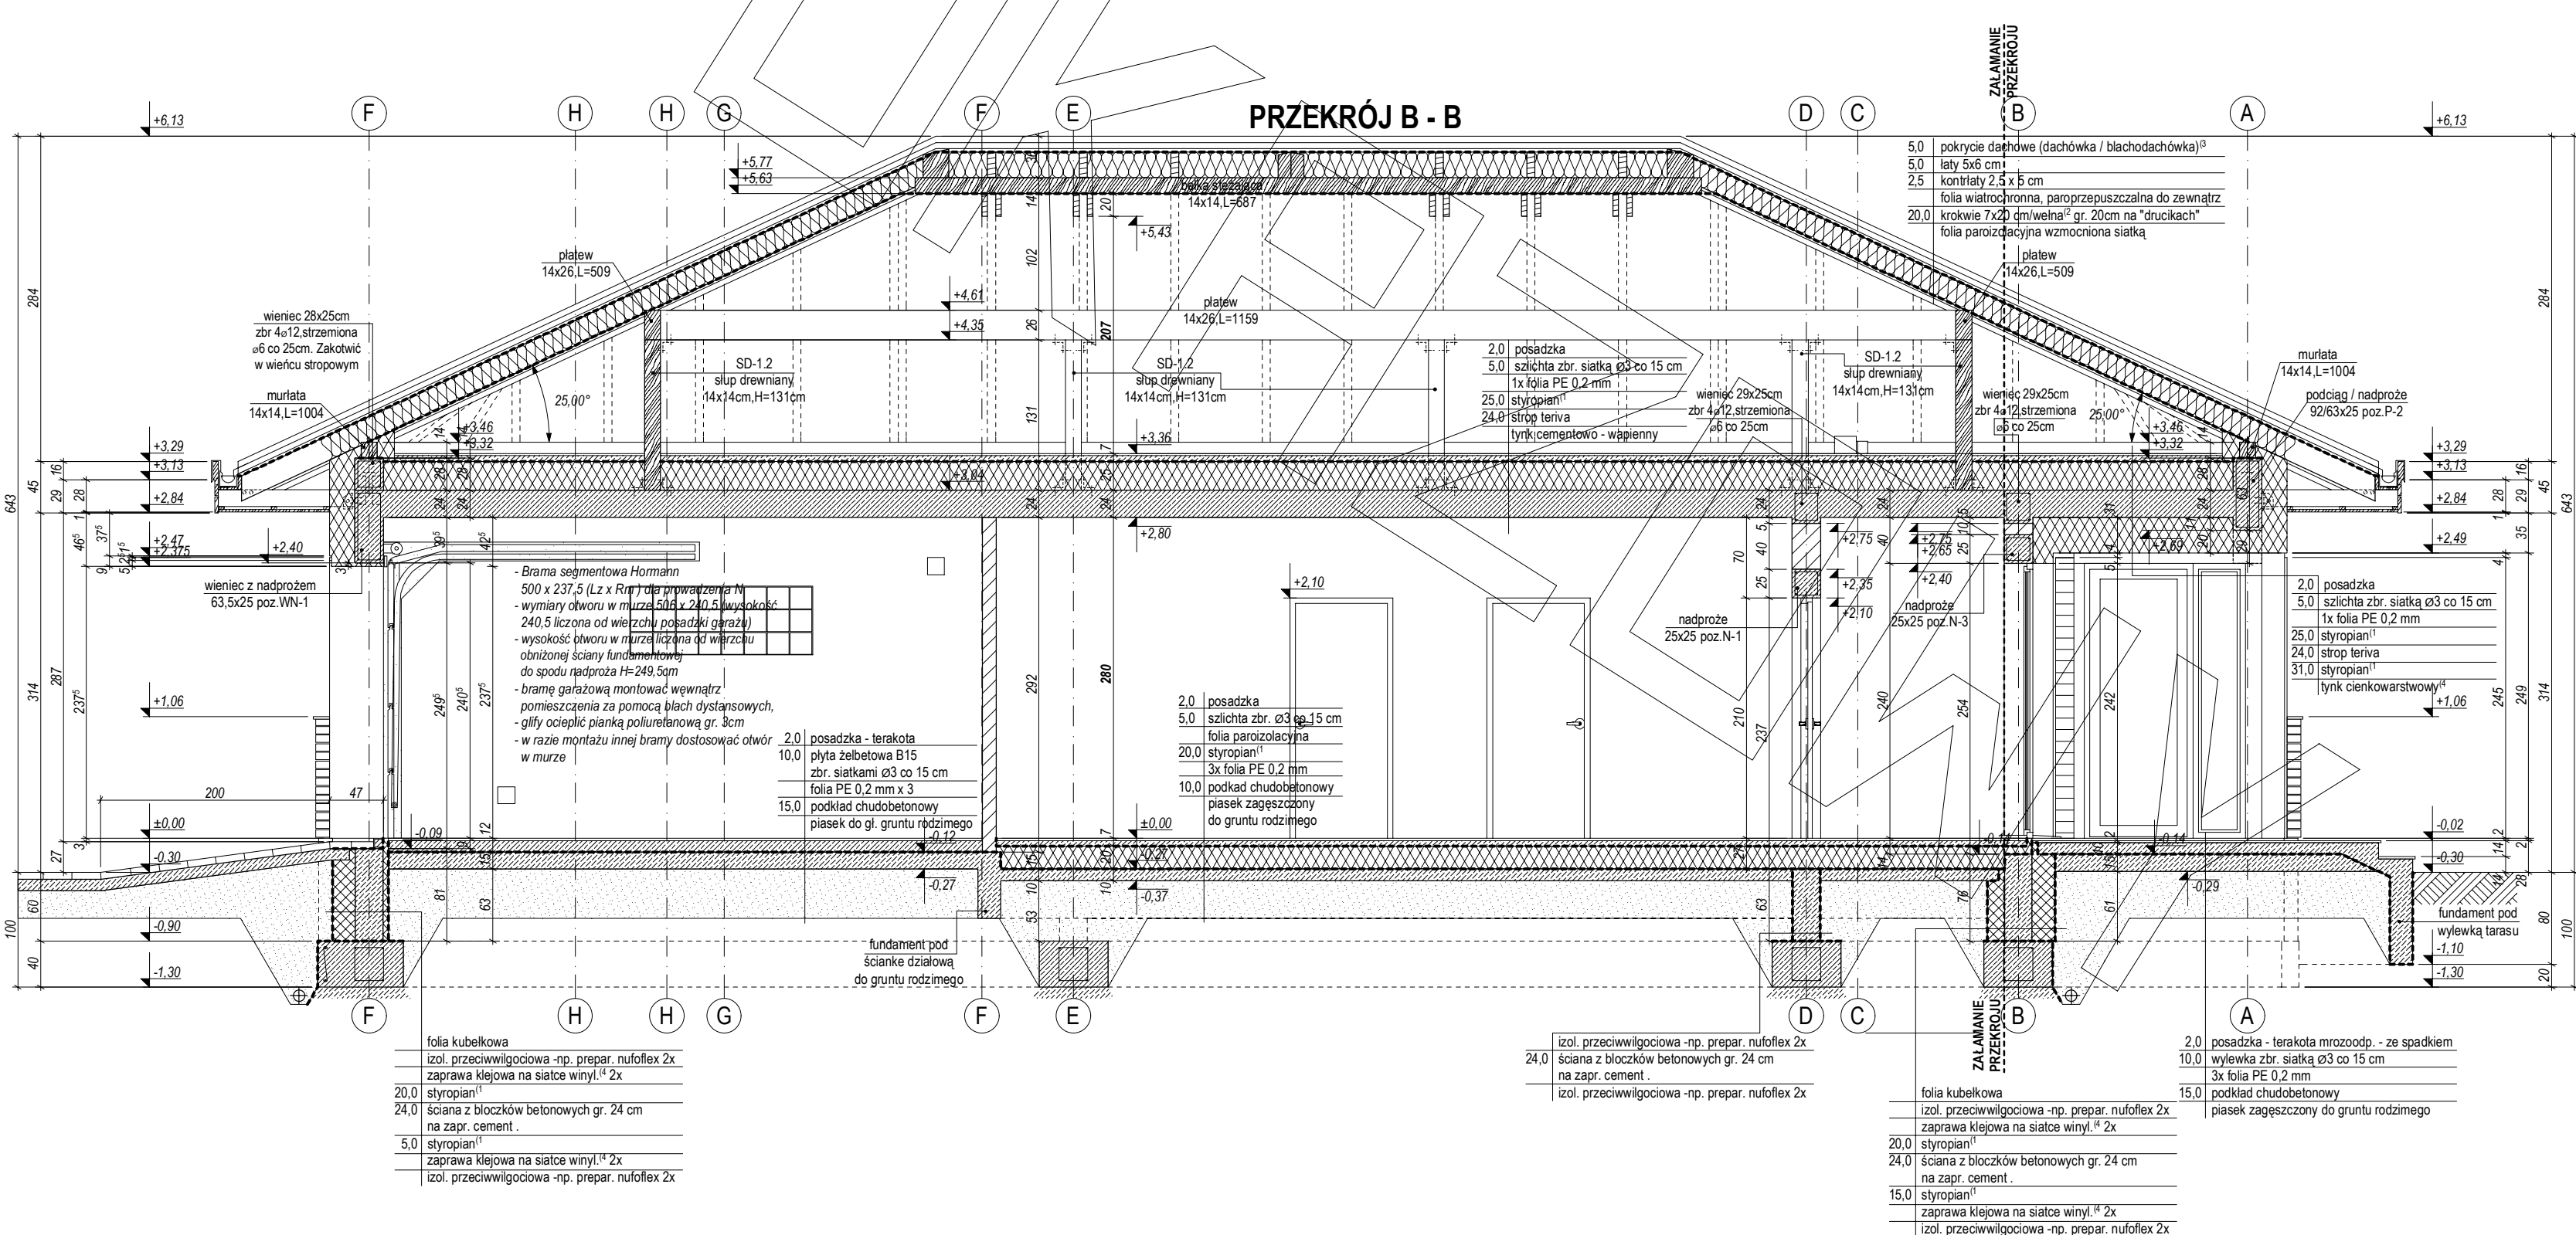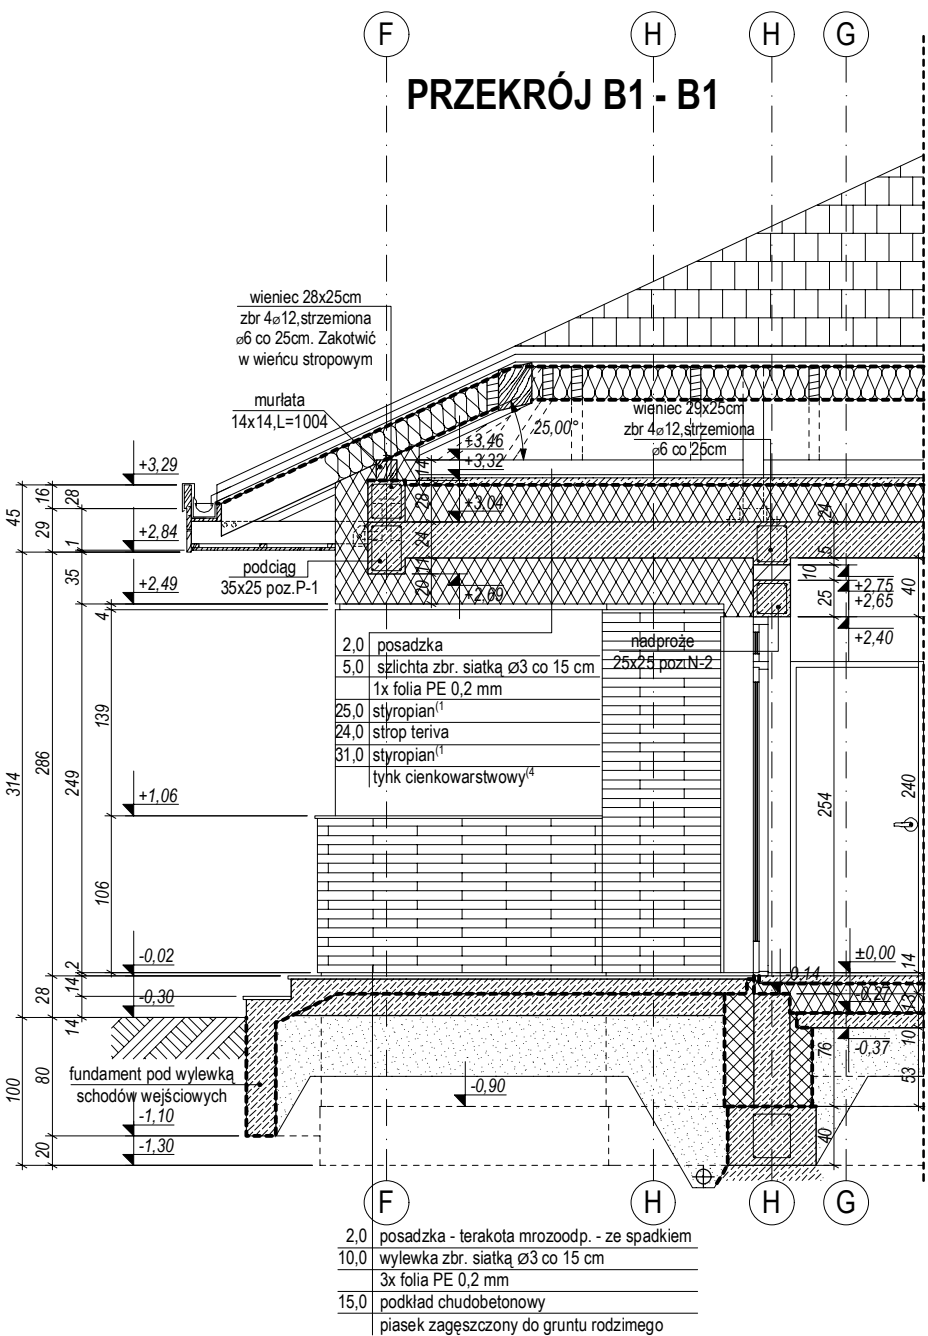


ELEWACJE

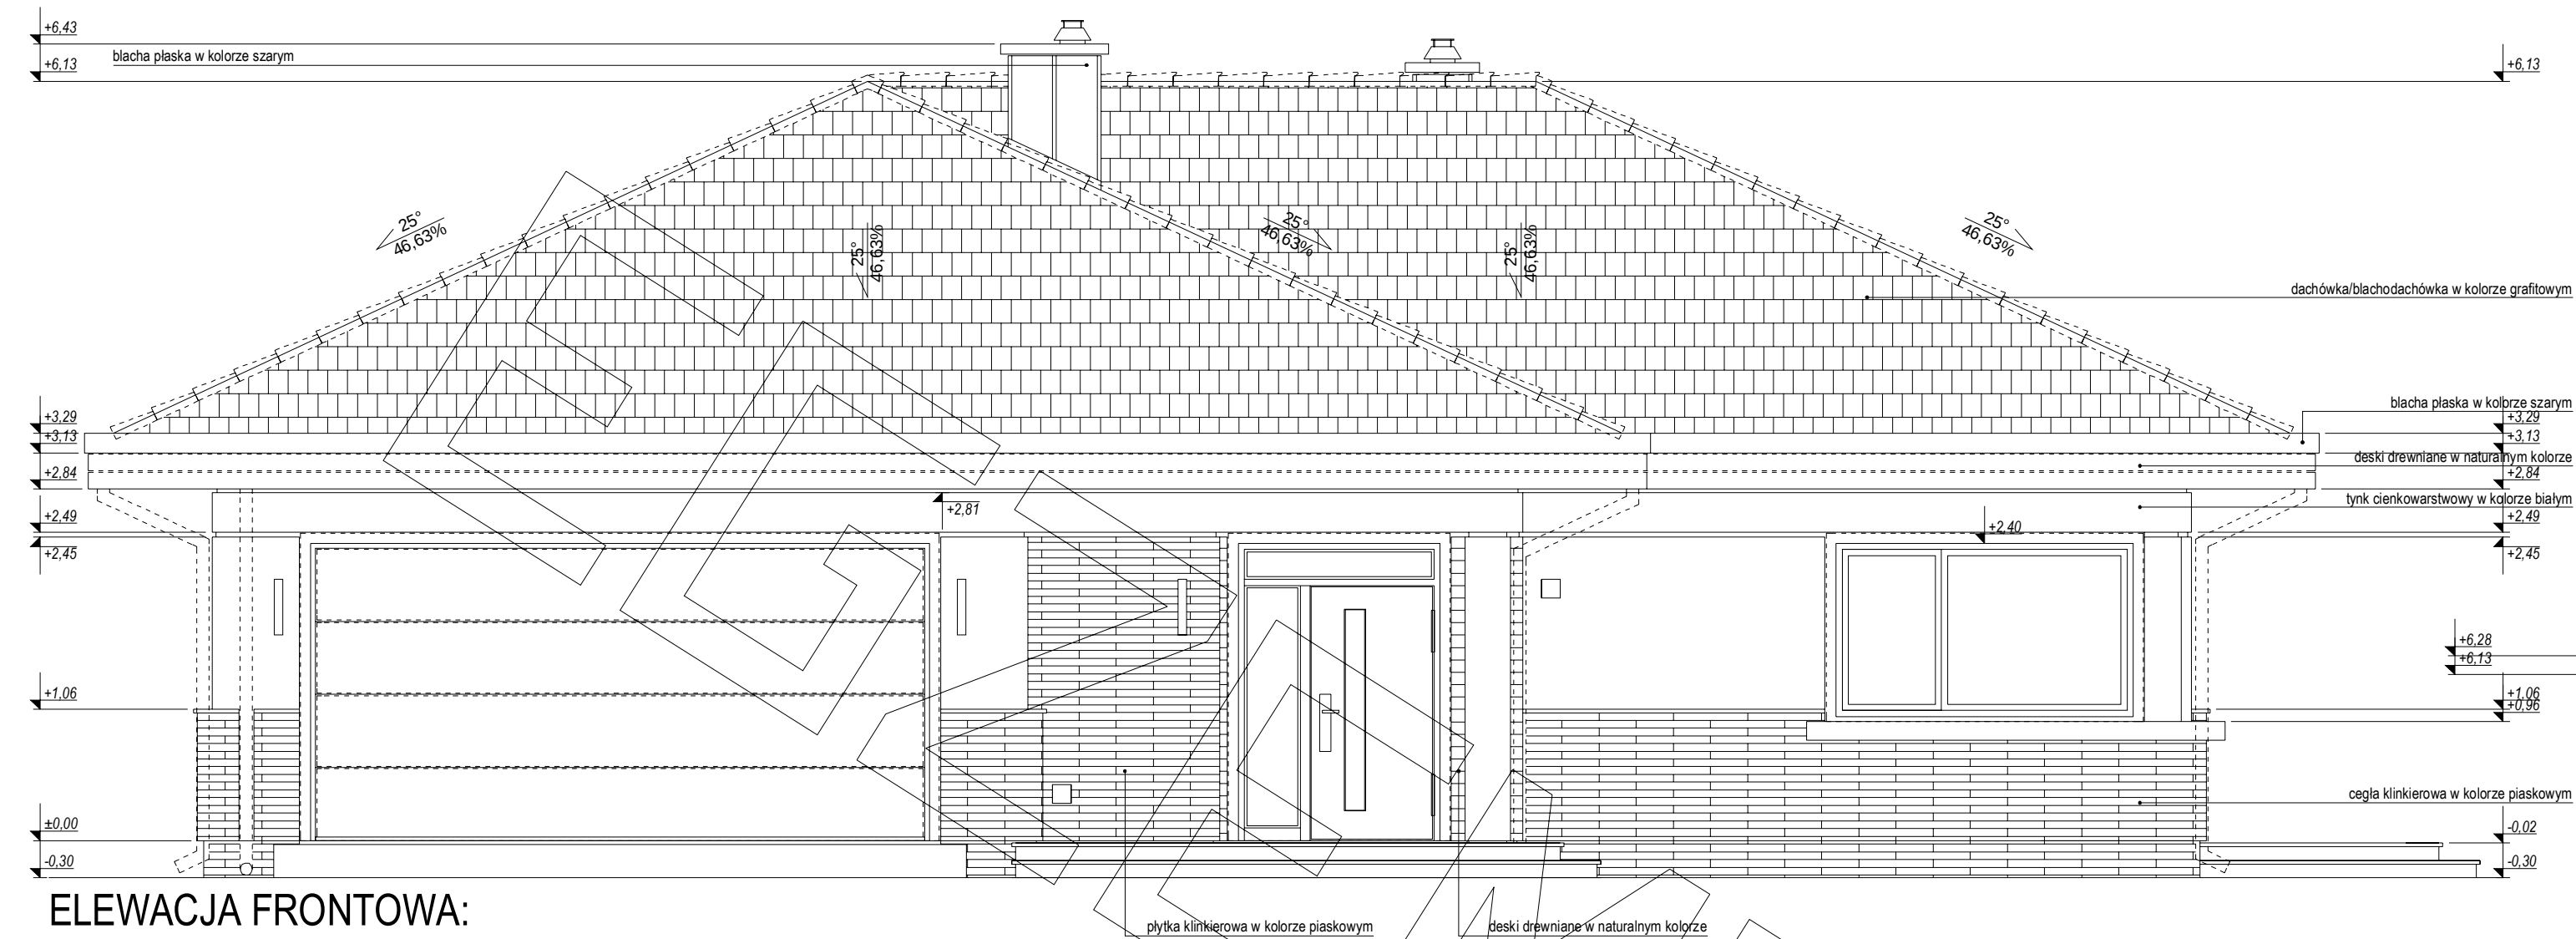


ELEWACJA FRONTOWA:

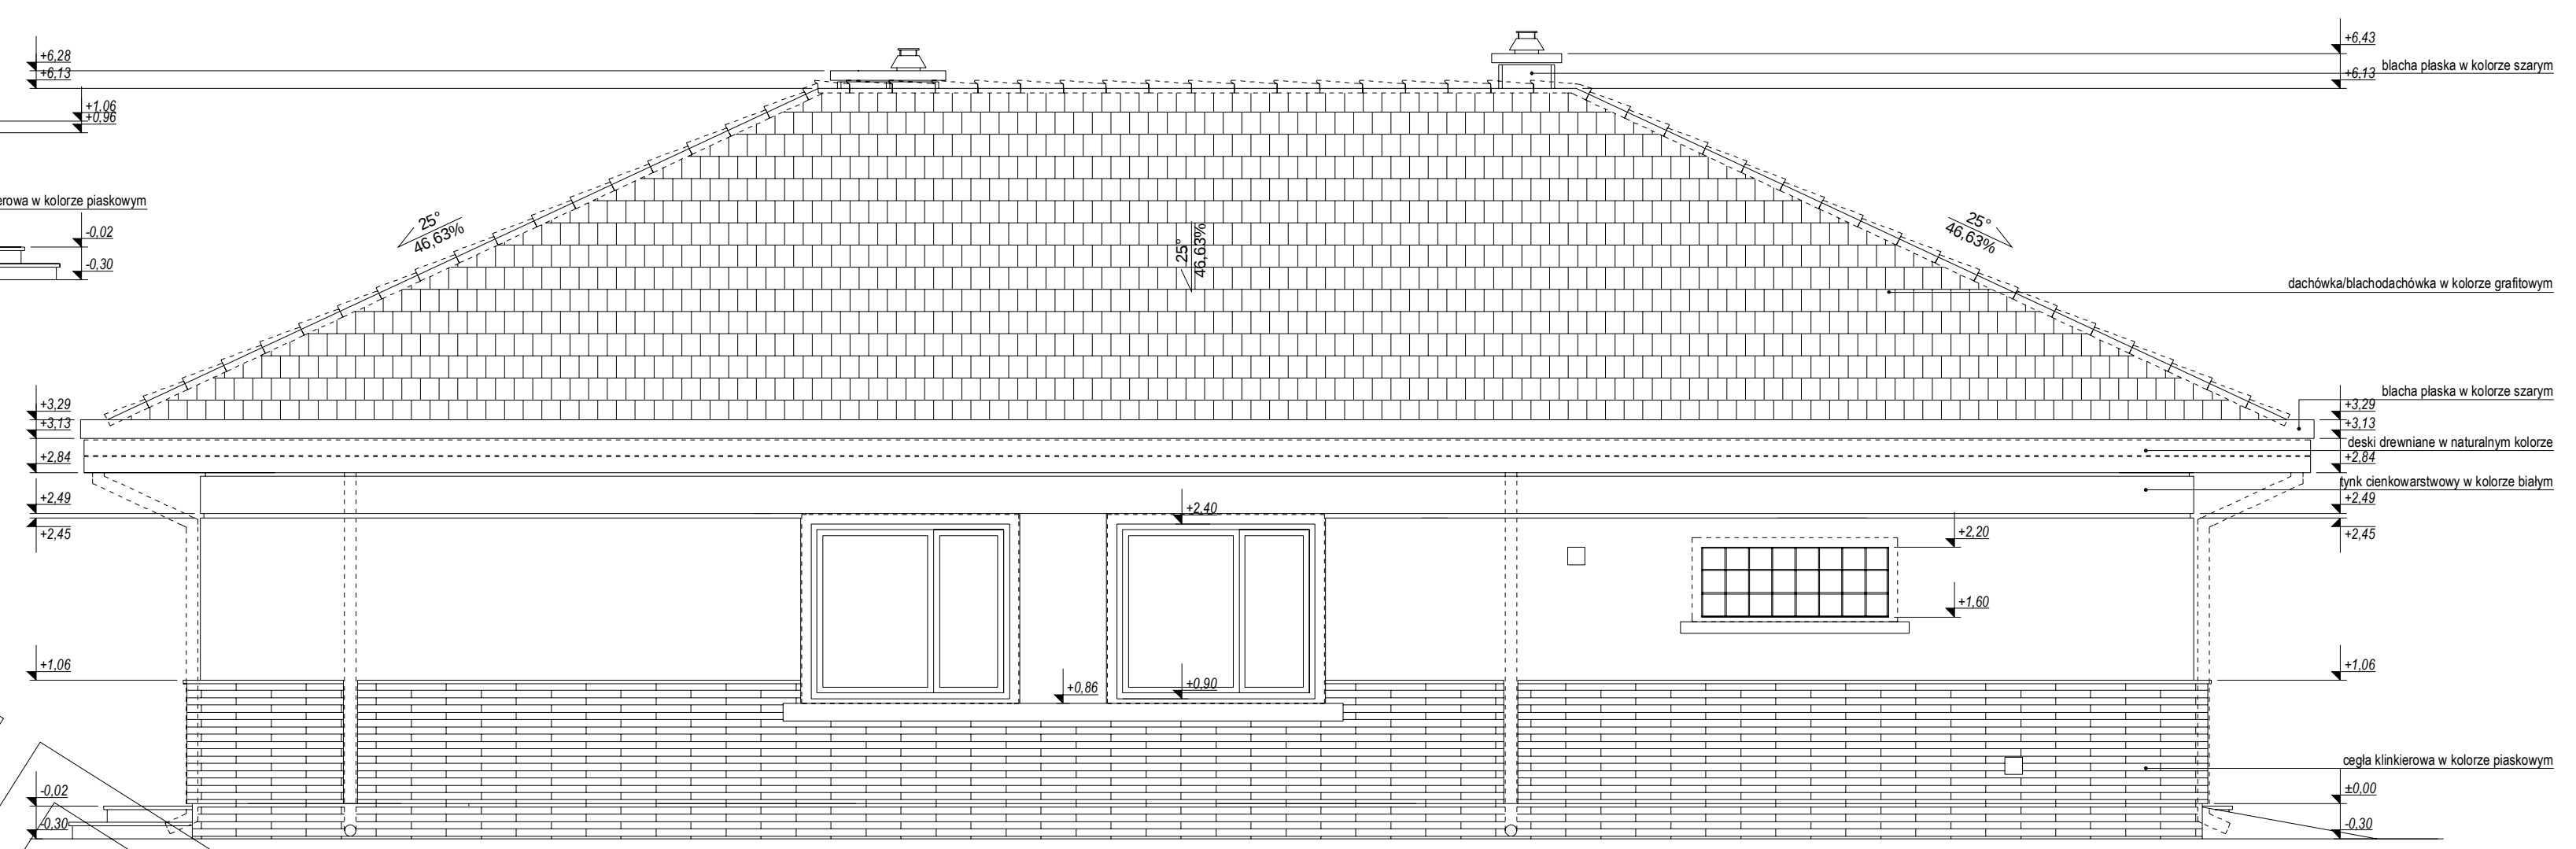

ELEWACJA BOCZNA:

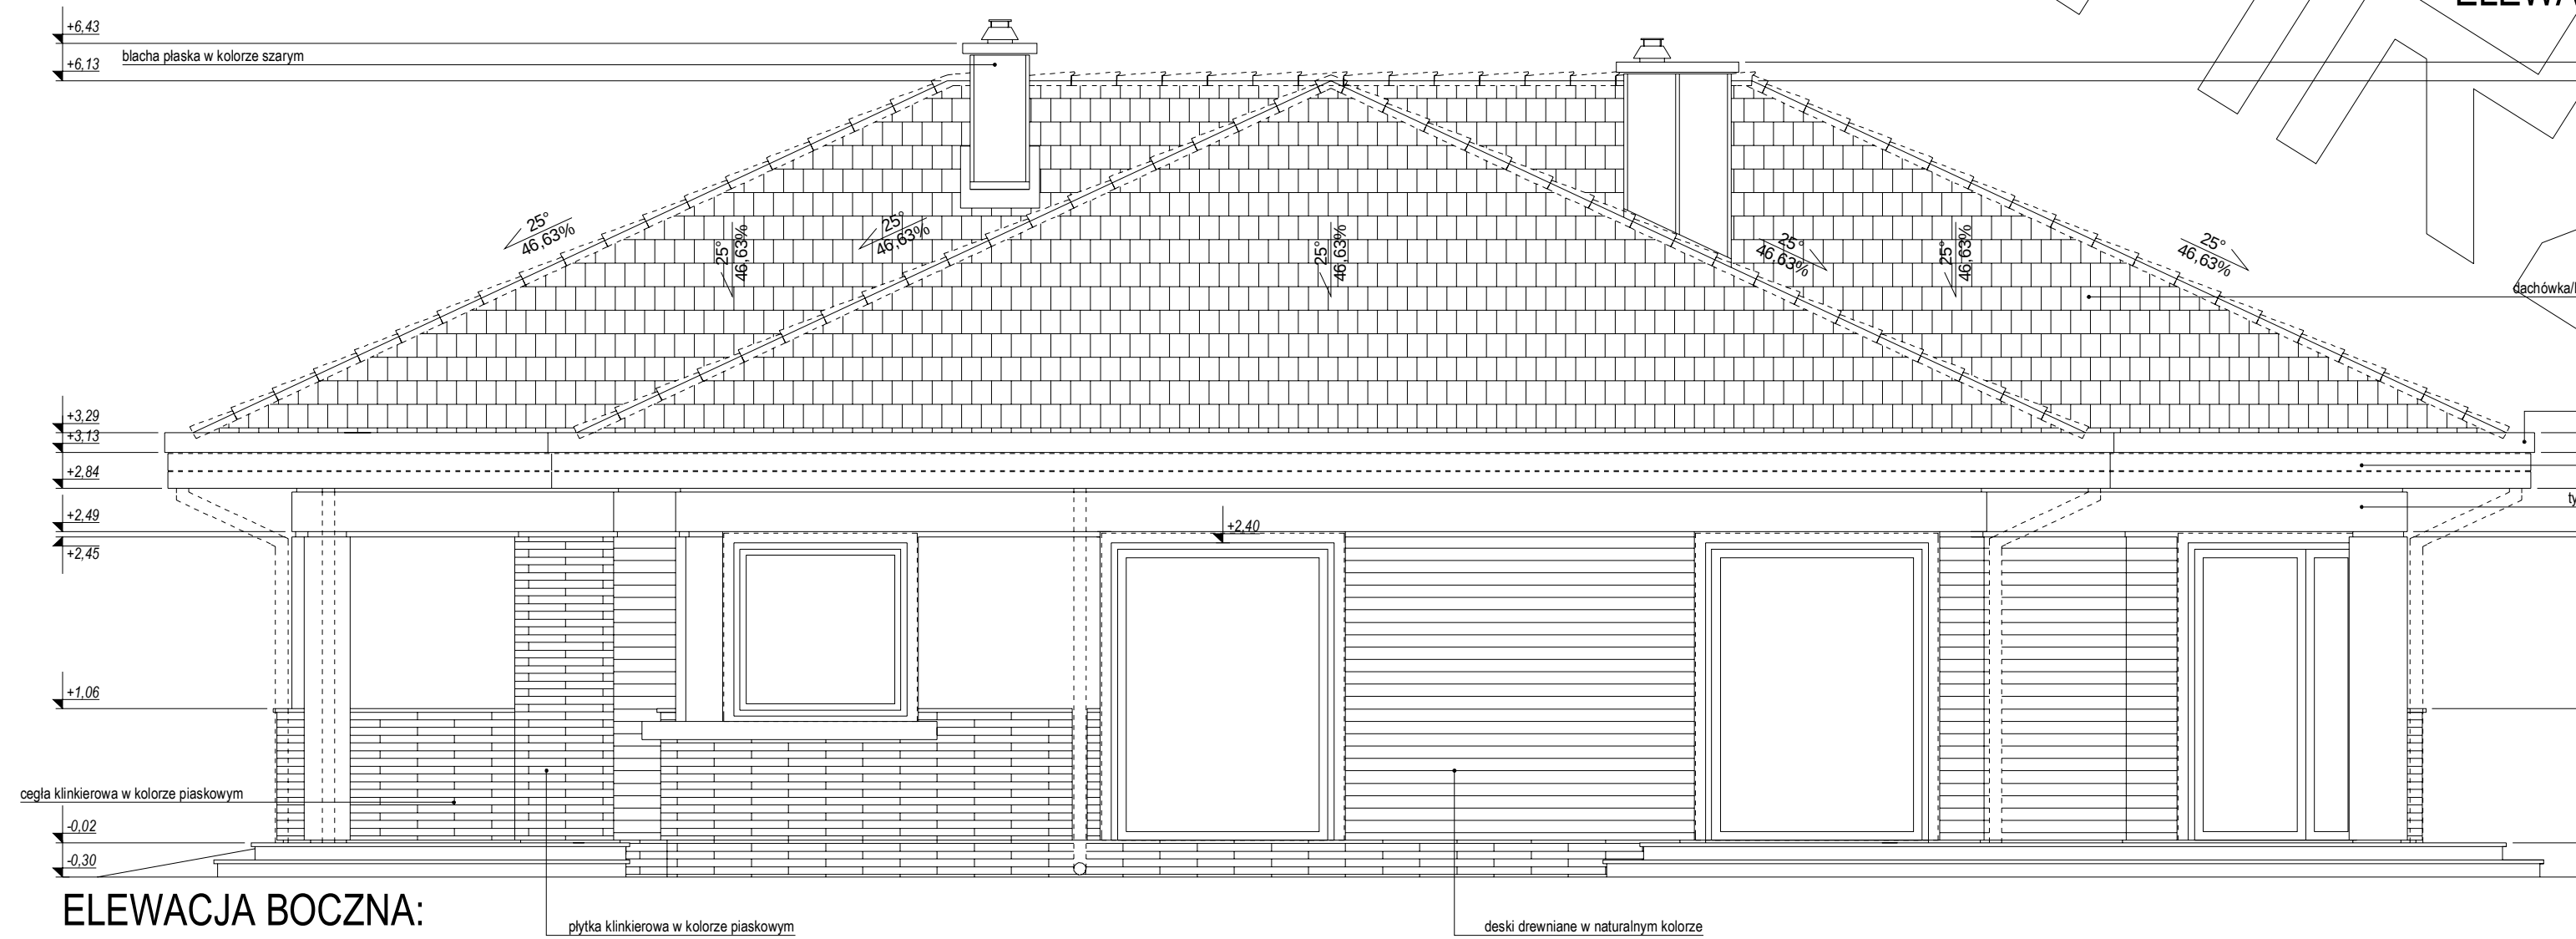

ELEWACJA BOCZNA:

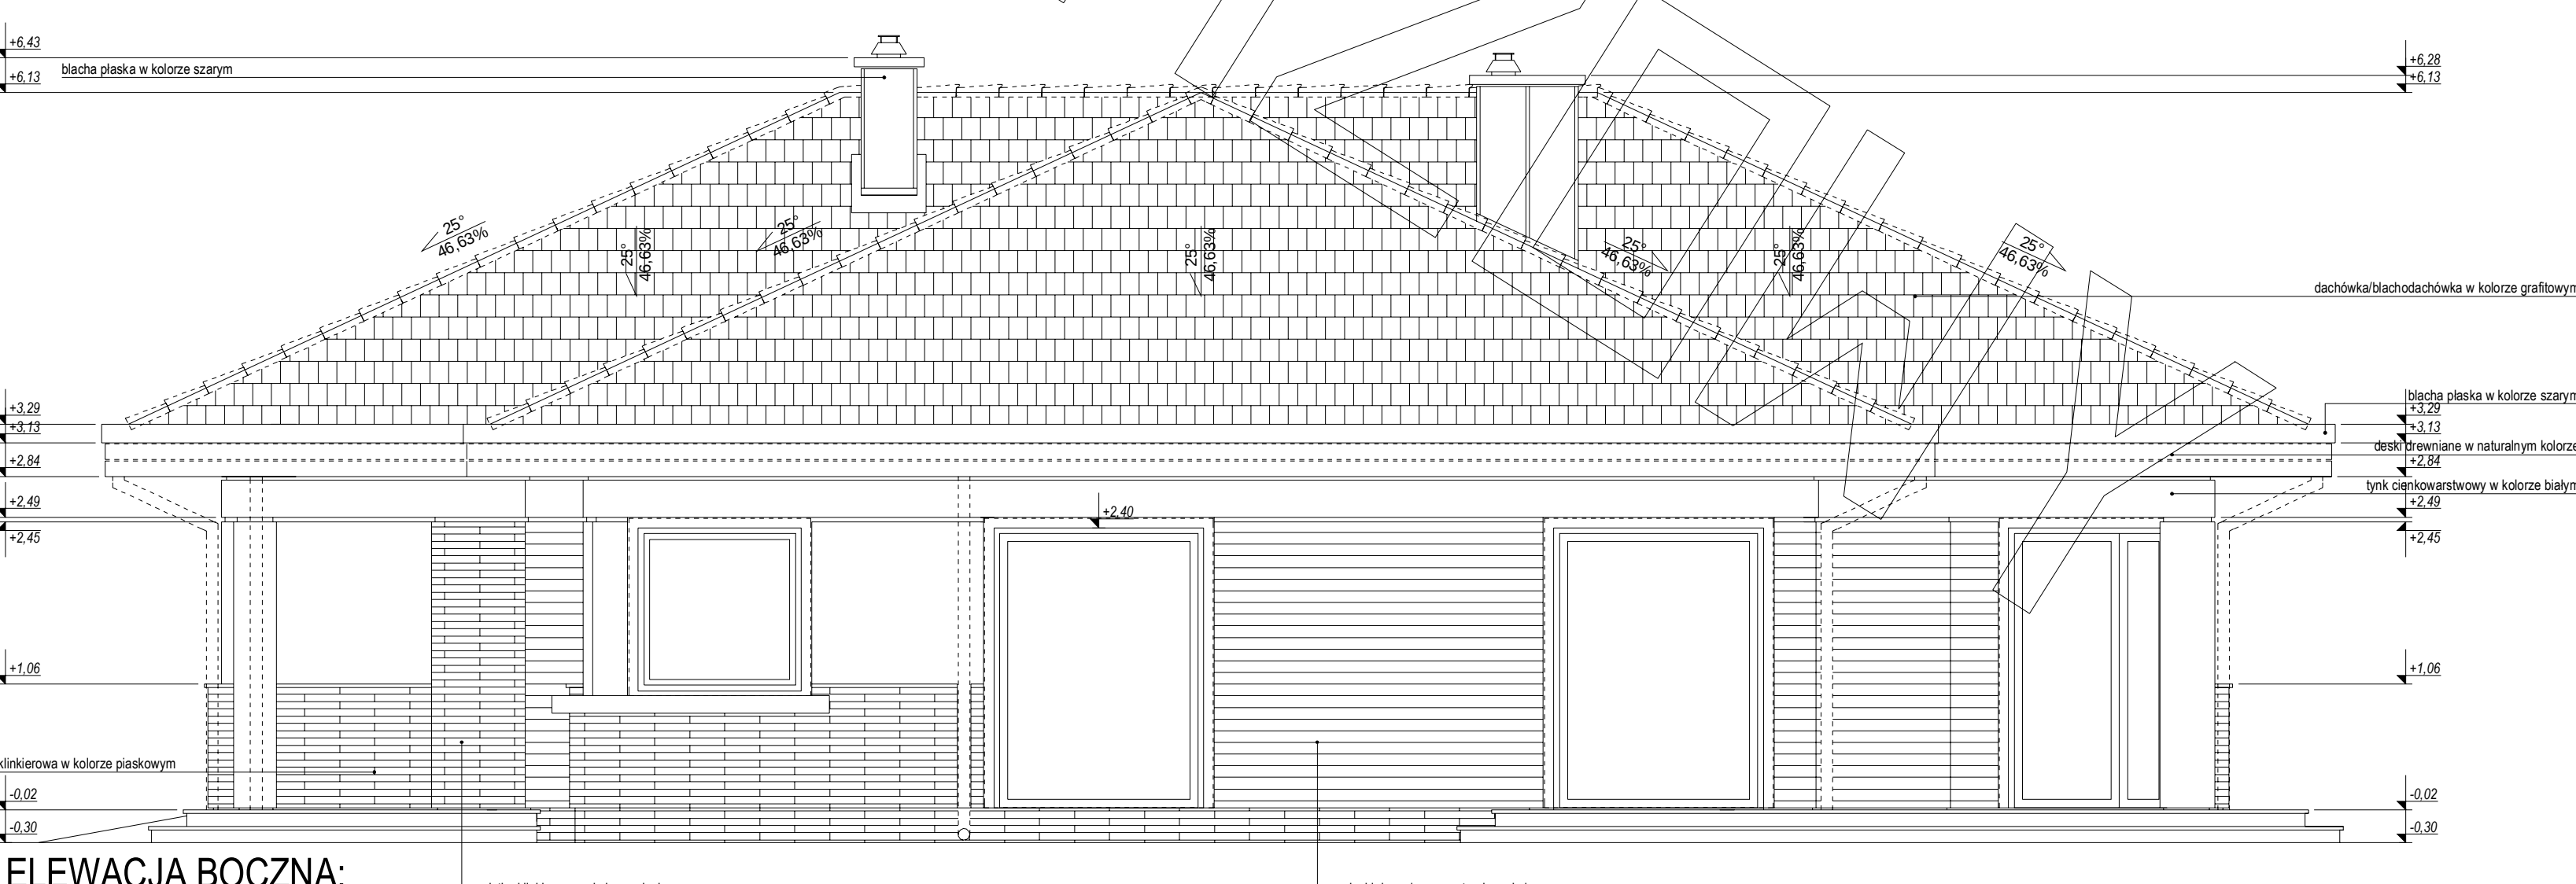

ELEWACJA BOCZNA: