
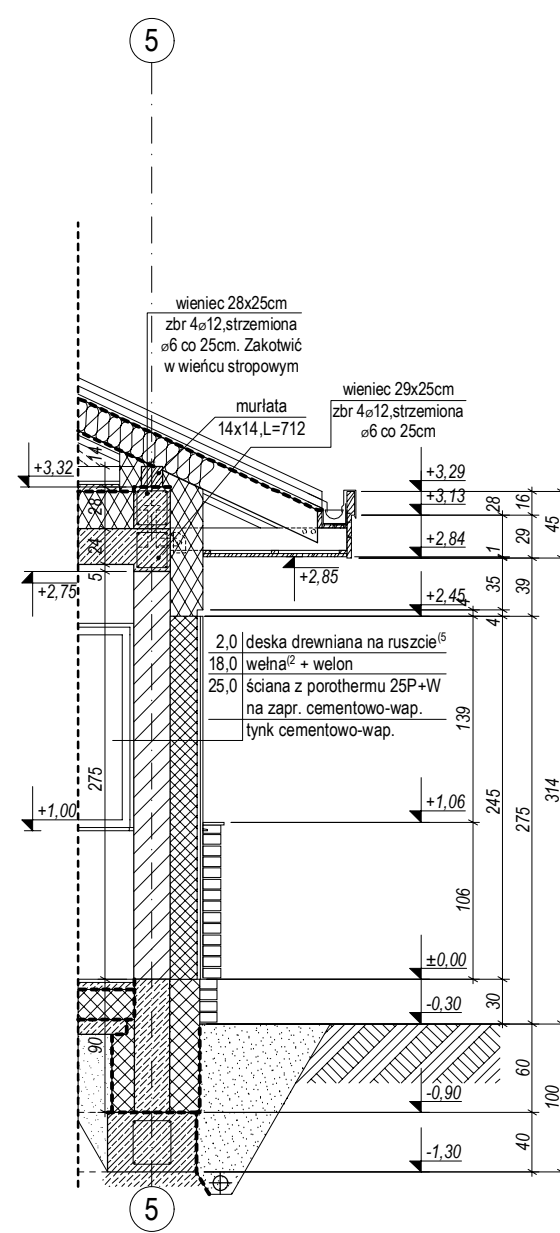


PRZEKRÓJ

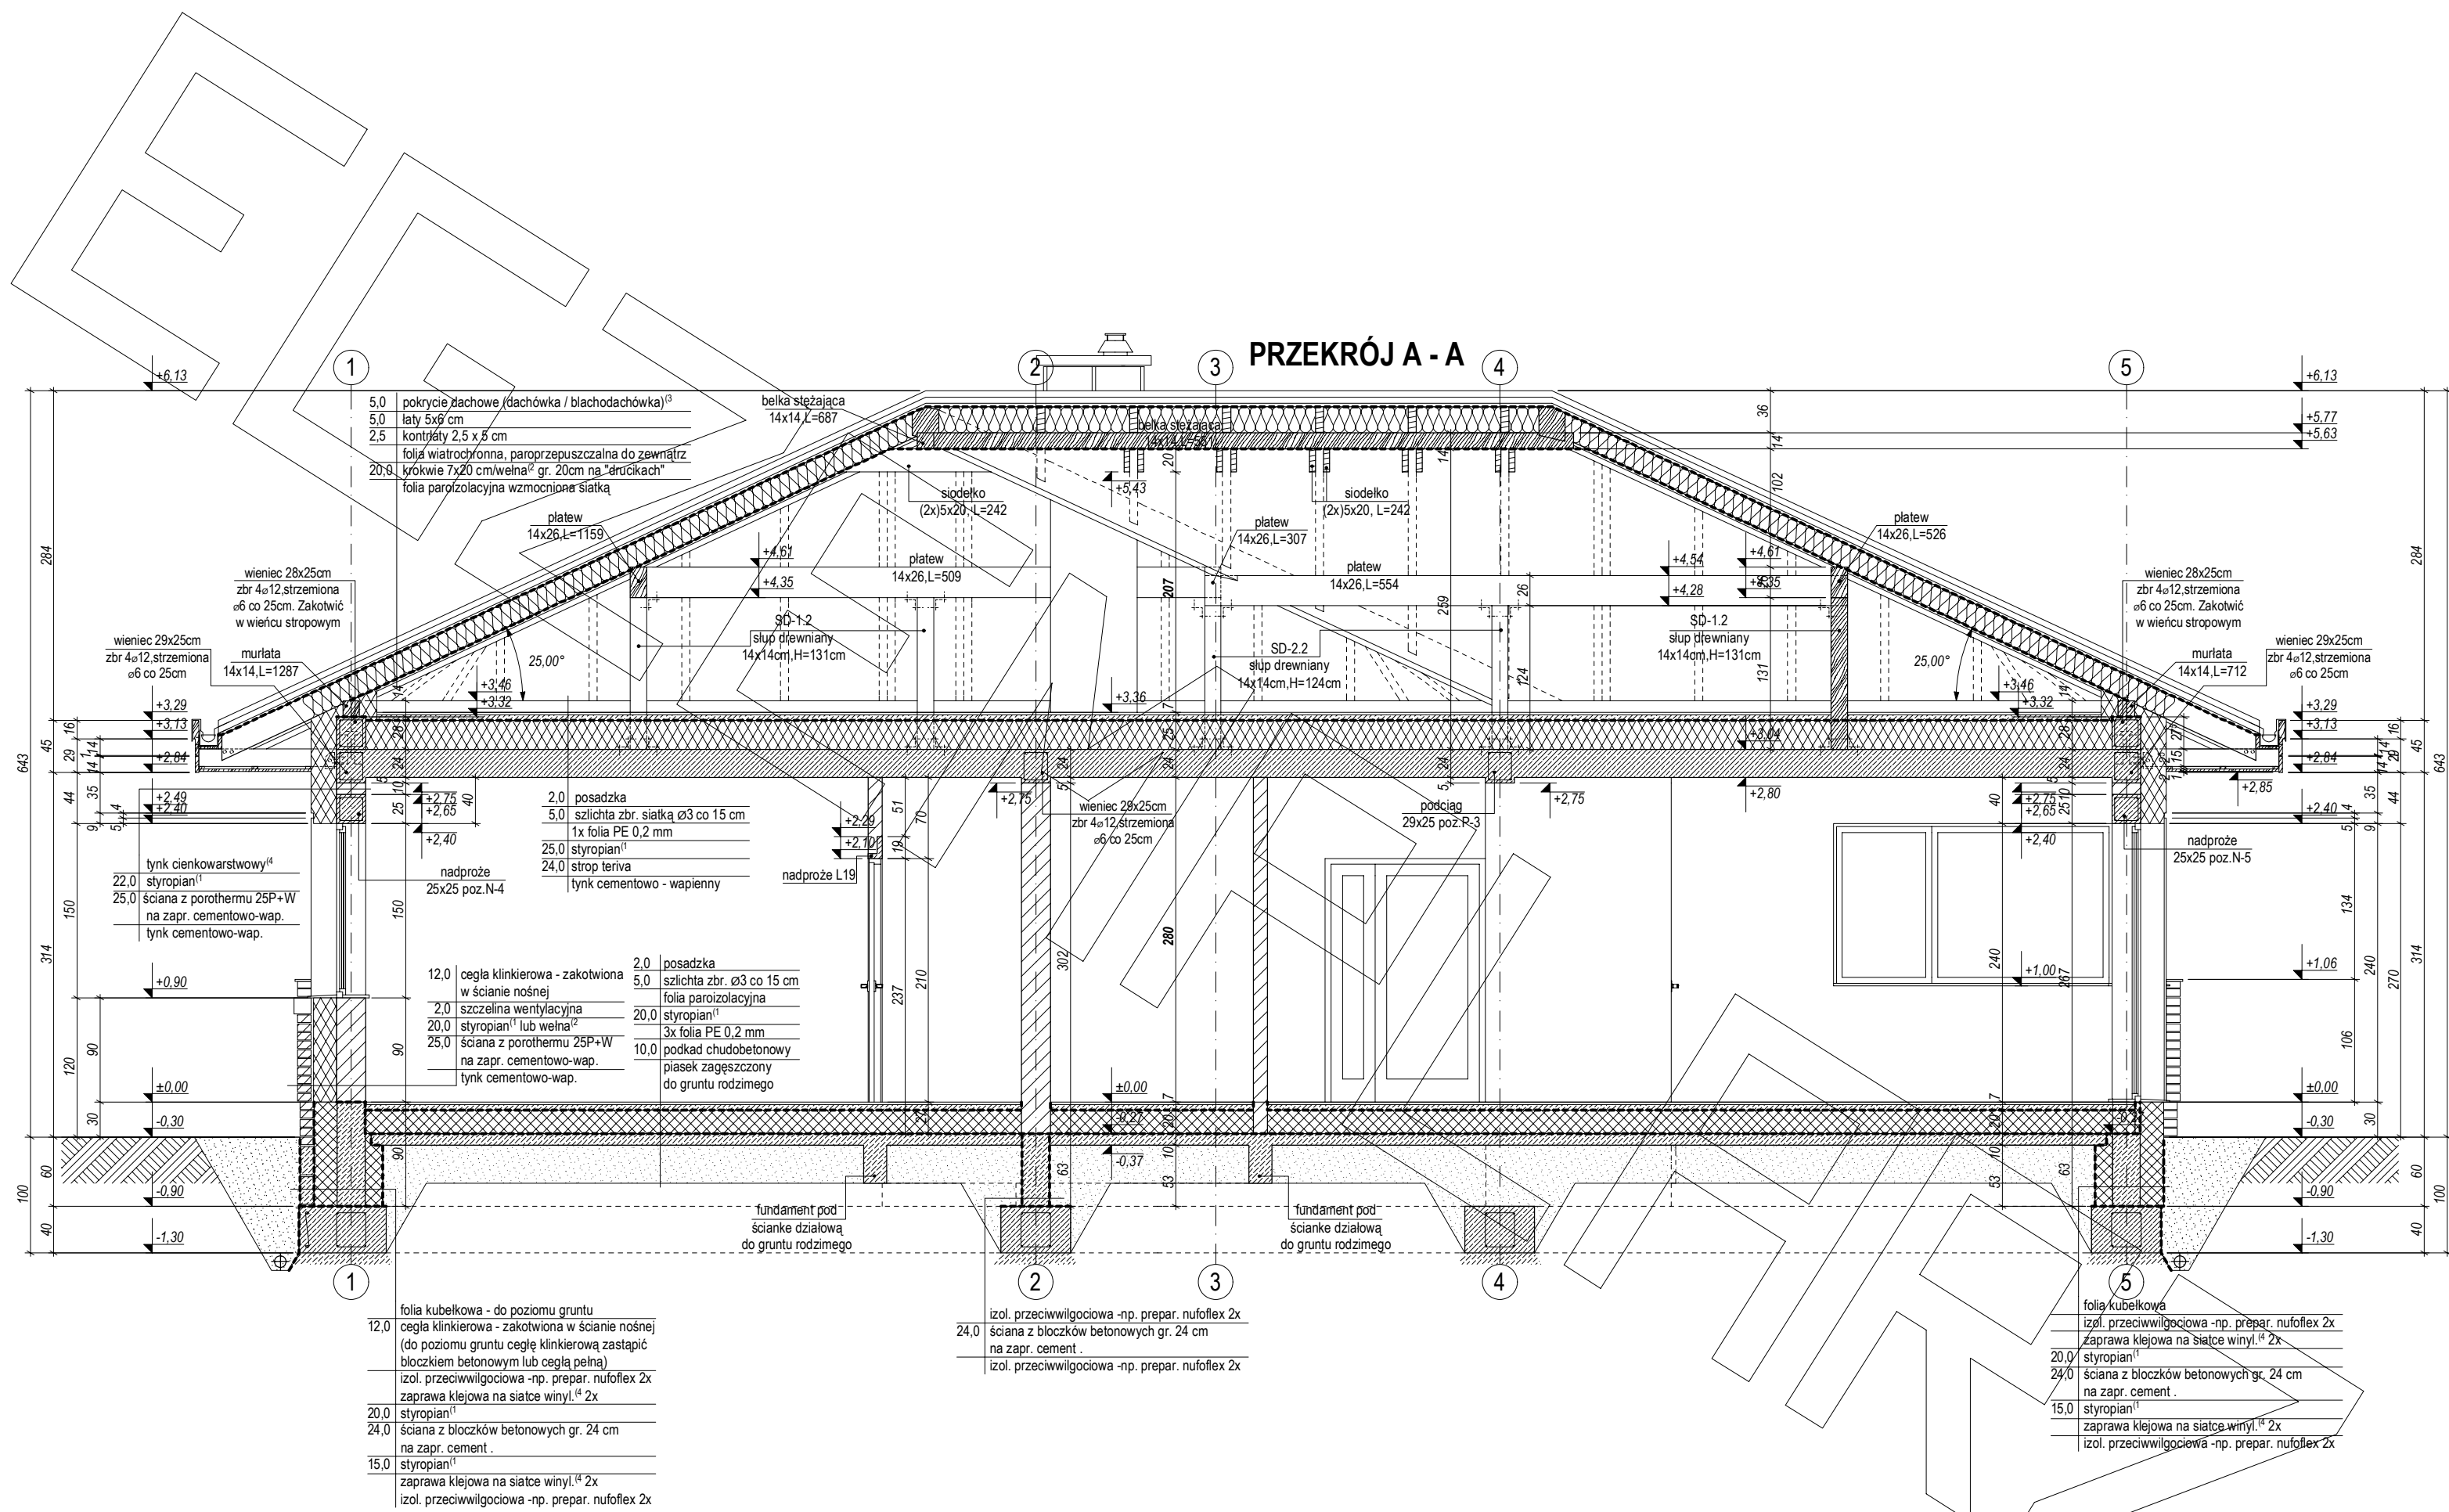

¹⁾ proponowane rodzaje styropianu w zależności od miejsca zastosowania:
1. balkon/podłoga (w tym na gruncie) - "Termo Organika dach - podłoga"
2. dach i stropodach - "Termo Organika dach - podłoga"
3. ściany zewnętrzne - "Termo Organika fasada"
4. fundamenty - "Termo Organika fundament"

dla budynków o podwyższonej energooszczędności:
1. balkon/podłoga (w tym na gruncie) - "Termo Organika Territorium Plus fasada"
2. ściany zewnętrzne - "Termo Organika Territorium Plus fasada"
3. fundamenty - "Termo Organika Territorium fundament"



²⁾ proponowana wełna mineralna/zsiłniana w zależności od miejsca zastosowania:
"Wełna Knauf Insulation w Escos Technology"
1. dach skłony - Classic 032, Classic 039, Unifit 035, Unifit 039
2. strop drewniany - Classic 039, Classic 044
3. fasada wentylowana - TP 116, TP 435 B, TP 425 B, TPM 135

³⁾ proponowane rodzaje pokrycia dachowego (w projekcie przyjęto obciążenie dachówką ceramiczną):
1. "Dachówka ceramiczna Creton"
2. "Dachówka cementowa Eurotop"
3. Blachodachówka
4. Blacha płaska, łączona falowo

⁴⁾ kompletny system ociepleń Termo Organika

⁵⁾ deska elewacyjna Cedra

⁶⁾ w razie zmiany materiału np. na styropian lub wełnę mineralną grubość ocieplenia dostosować do obowiązujących przepisów

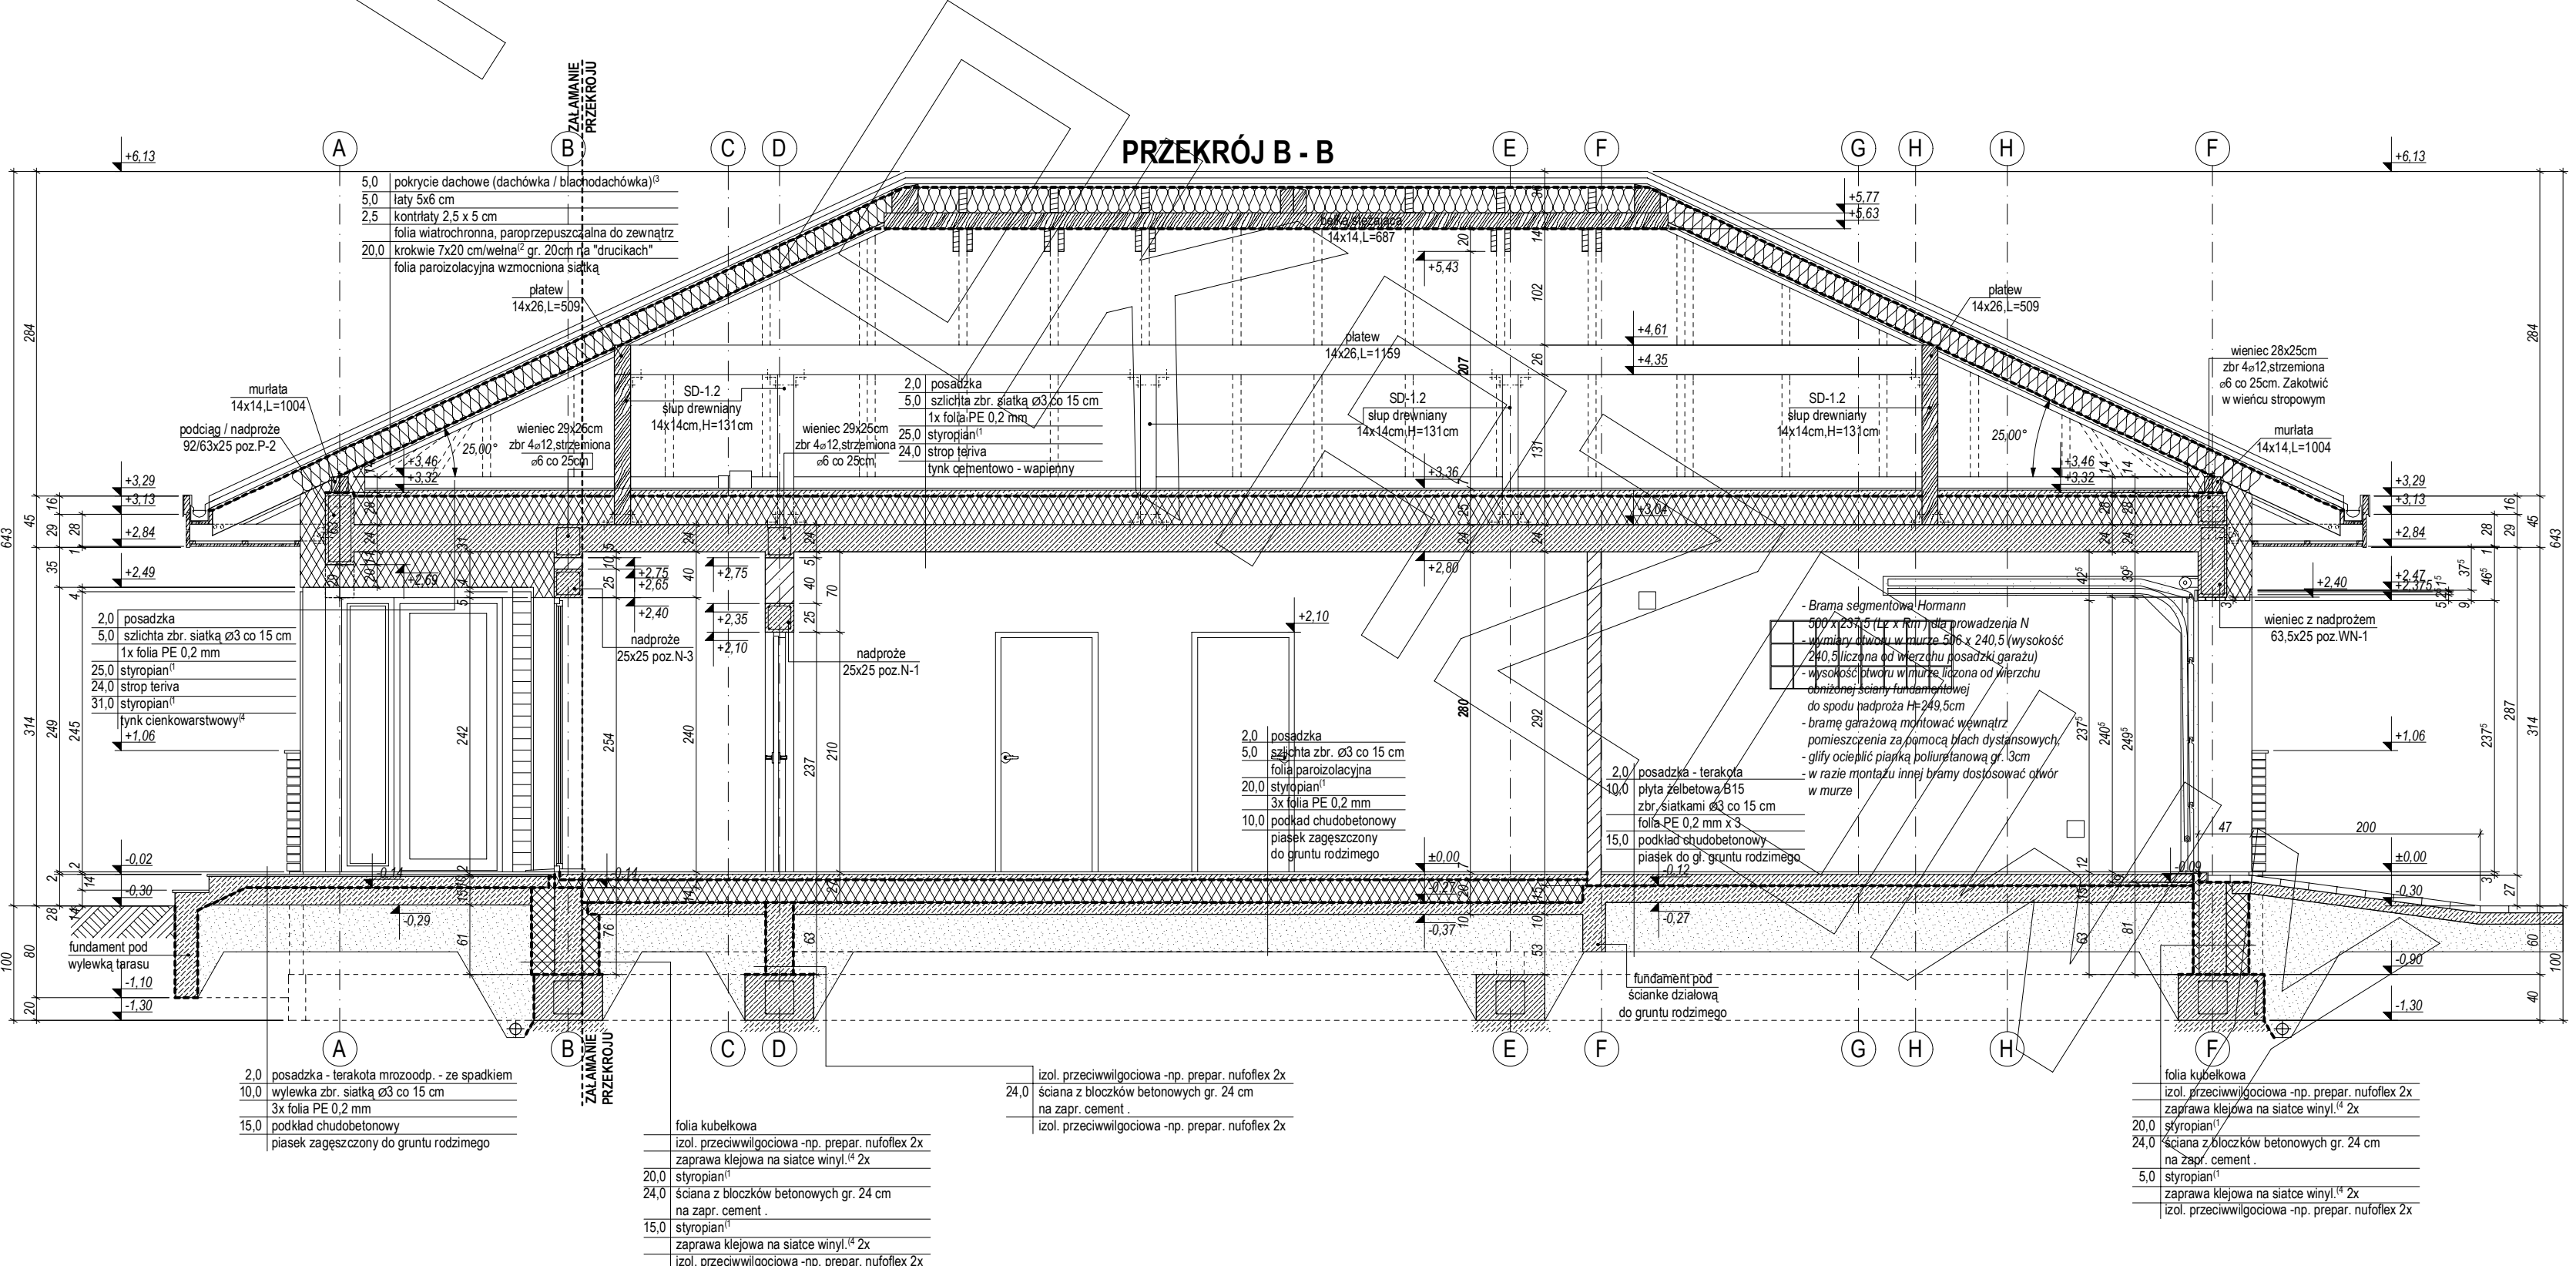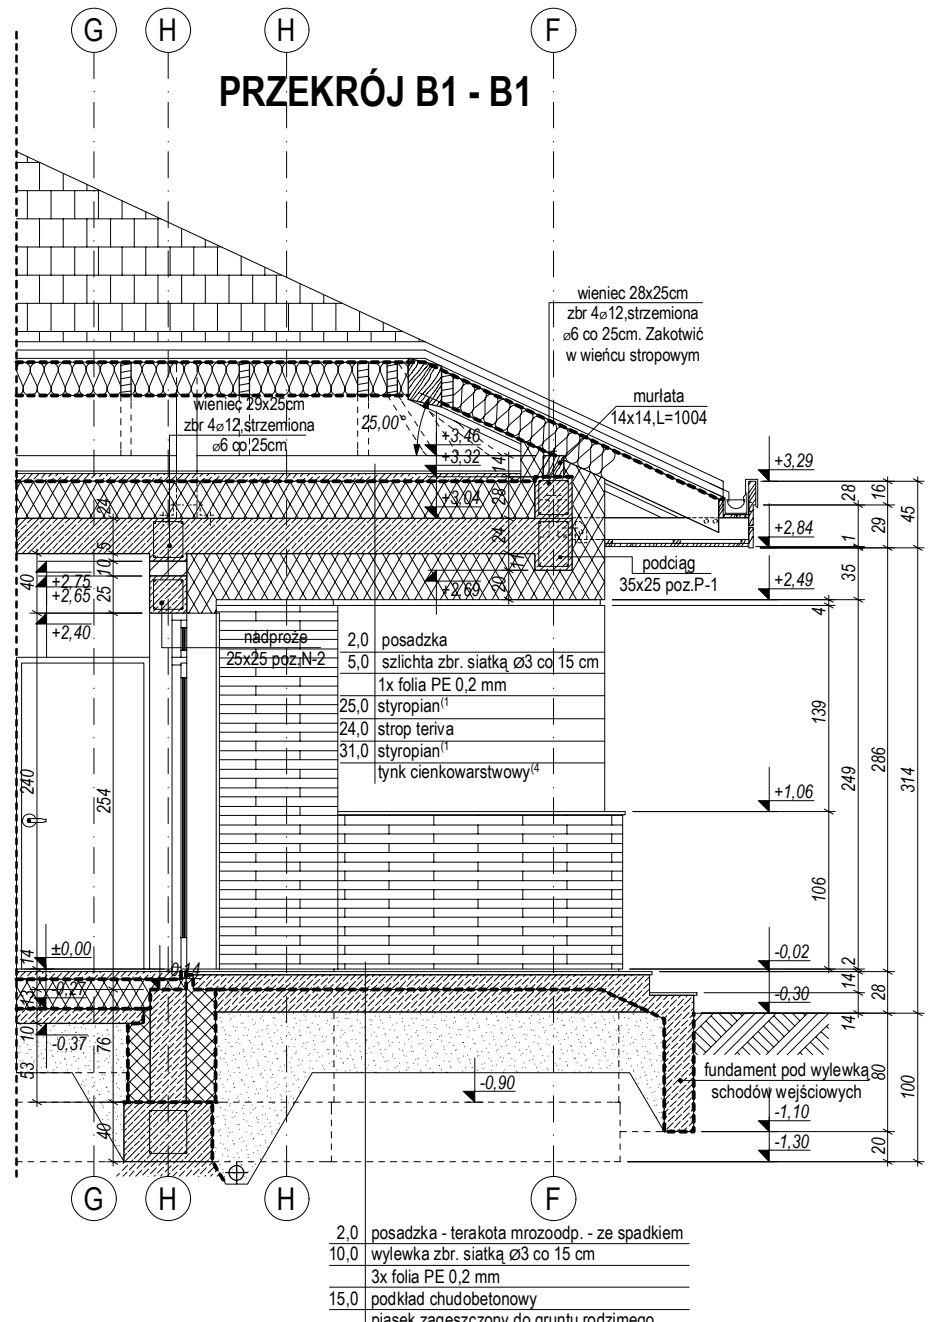

ELEWACJE

