




# RZUT PARTERU

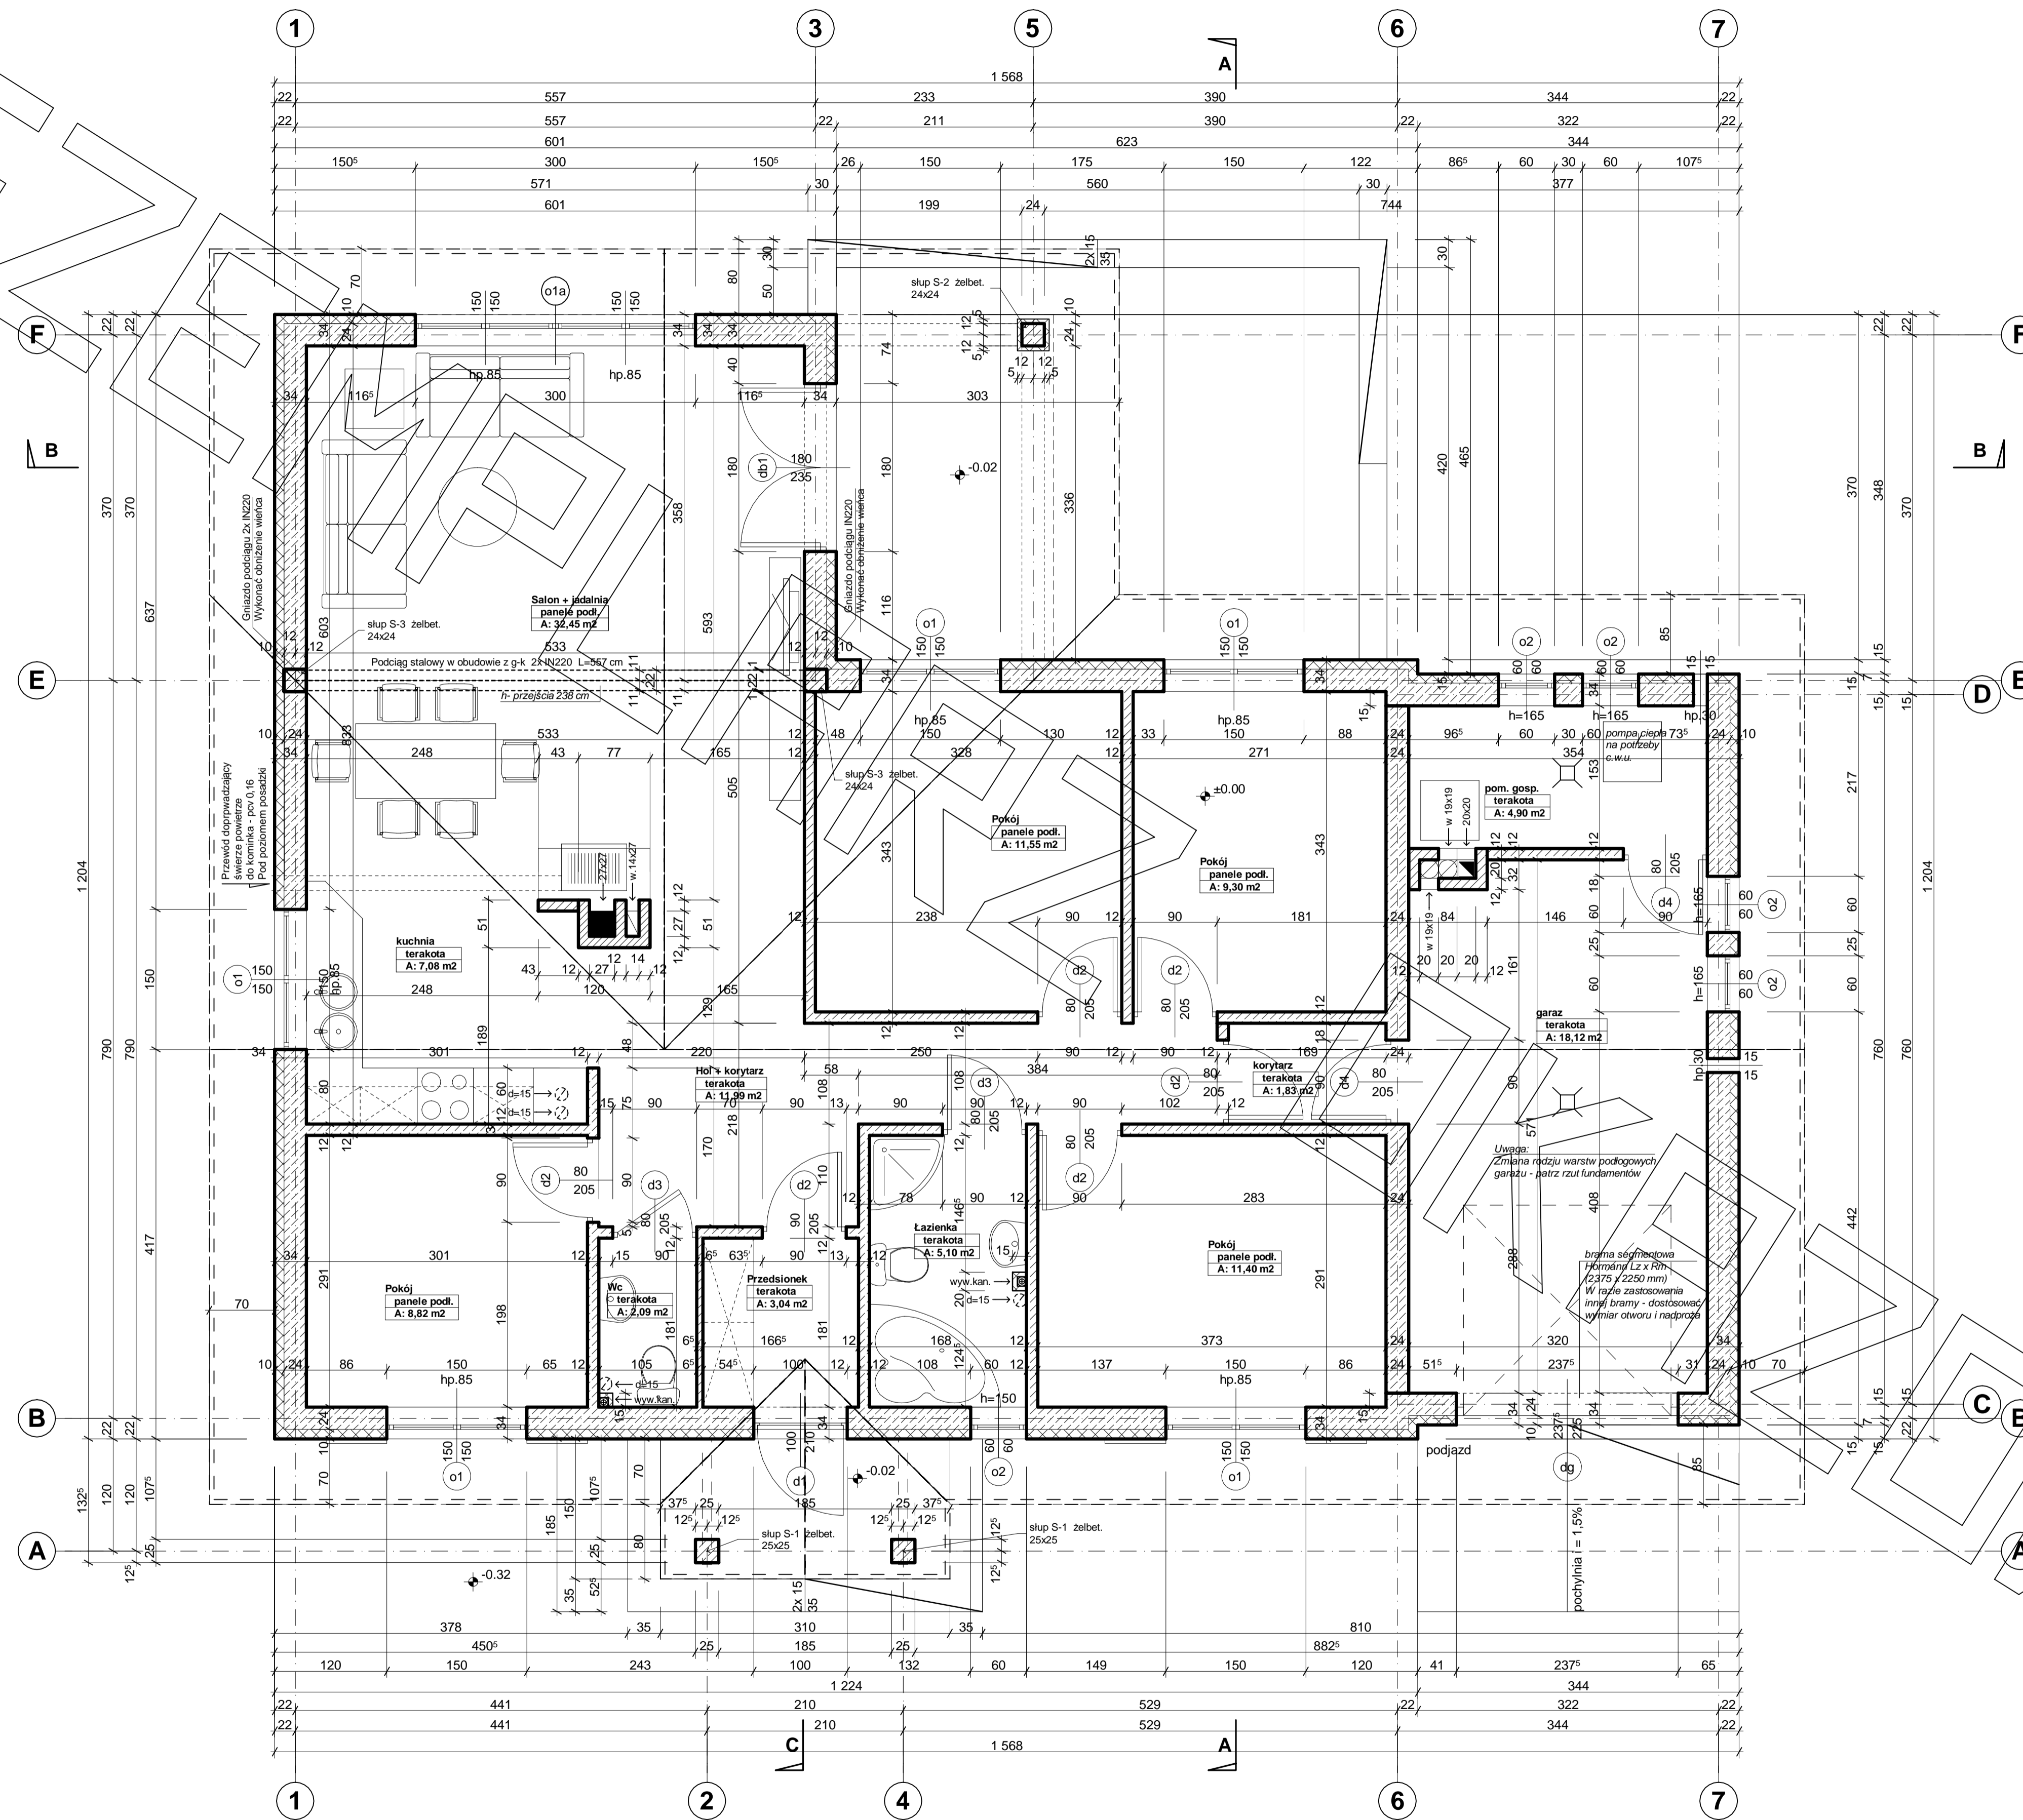




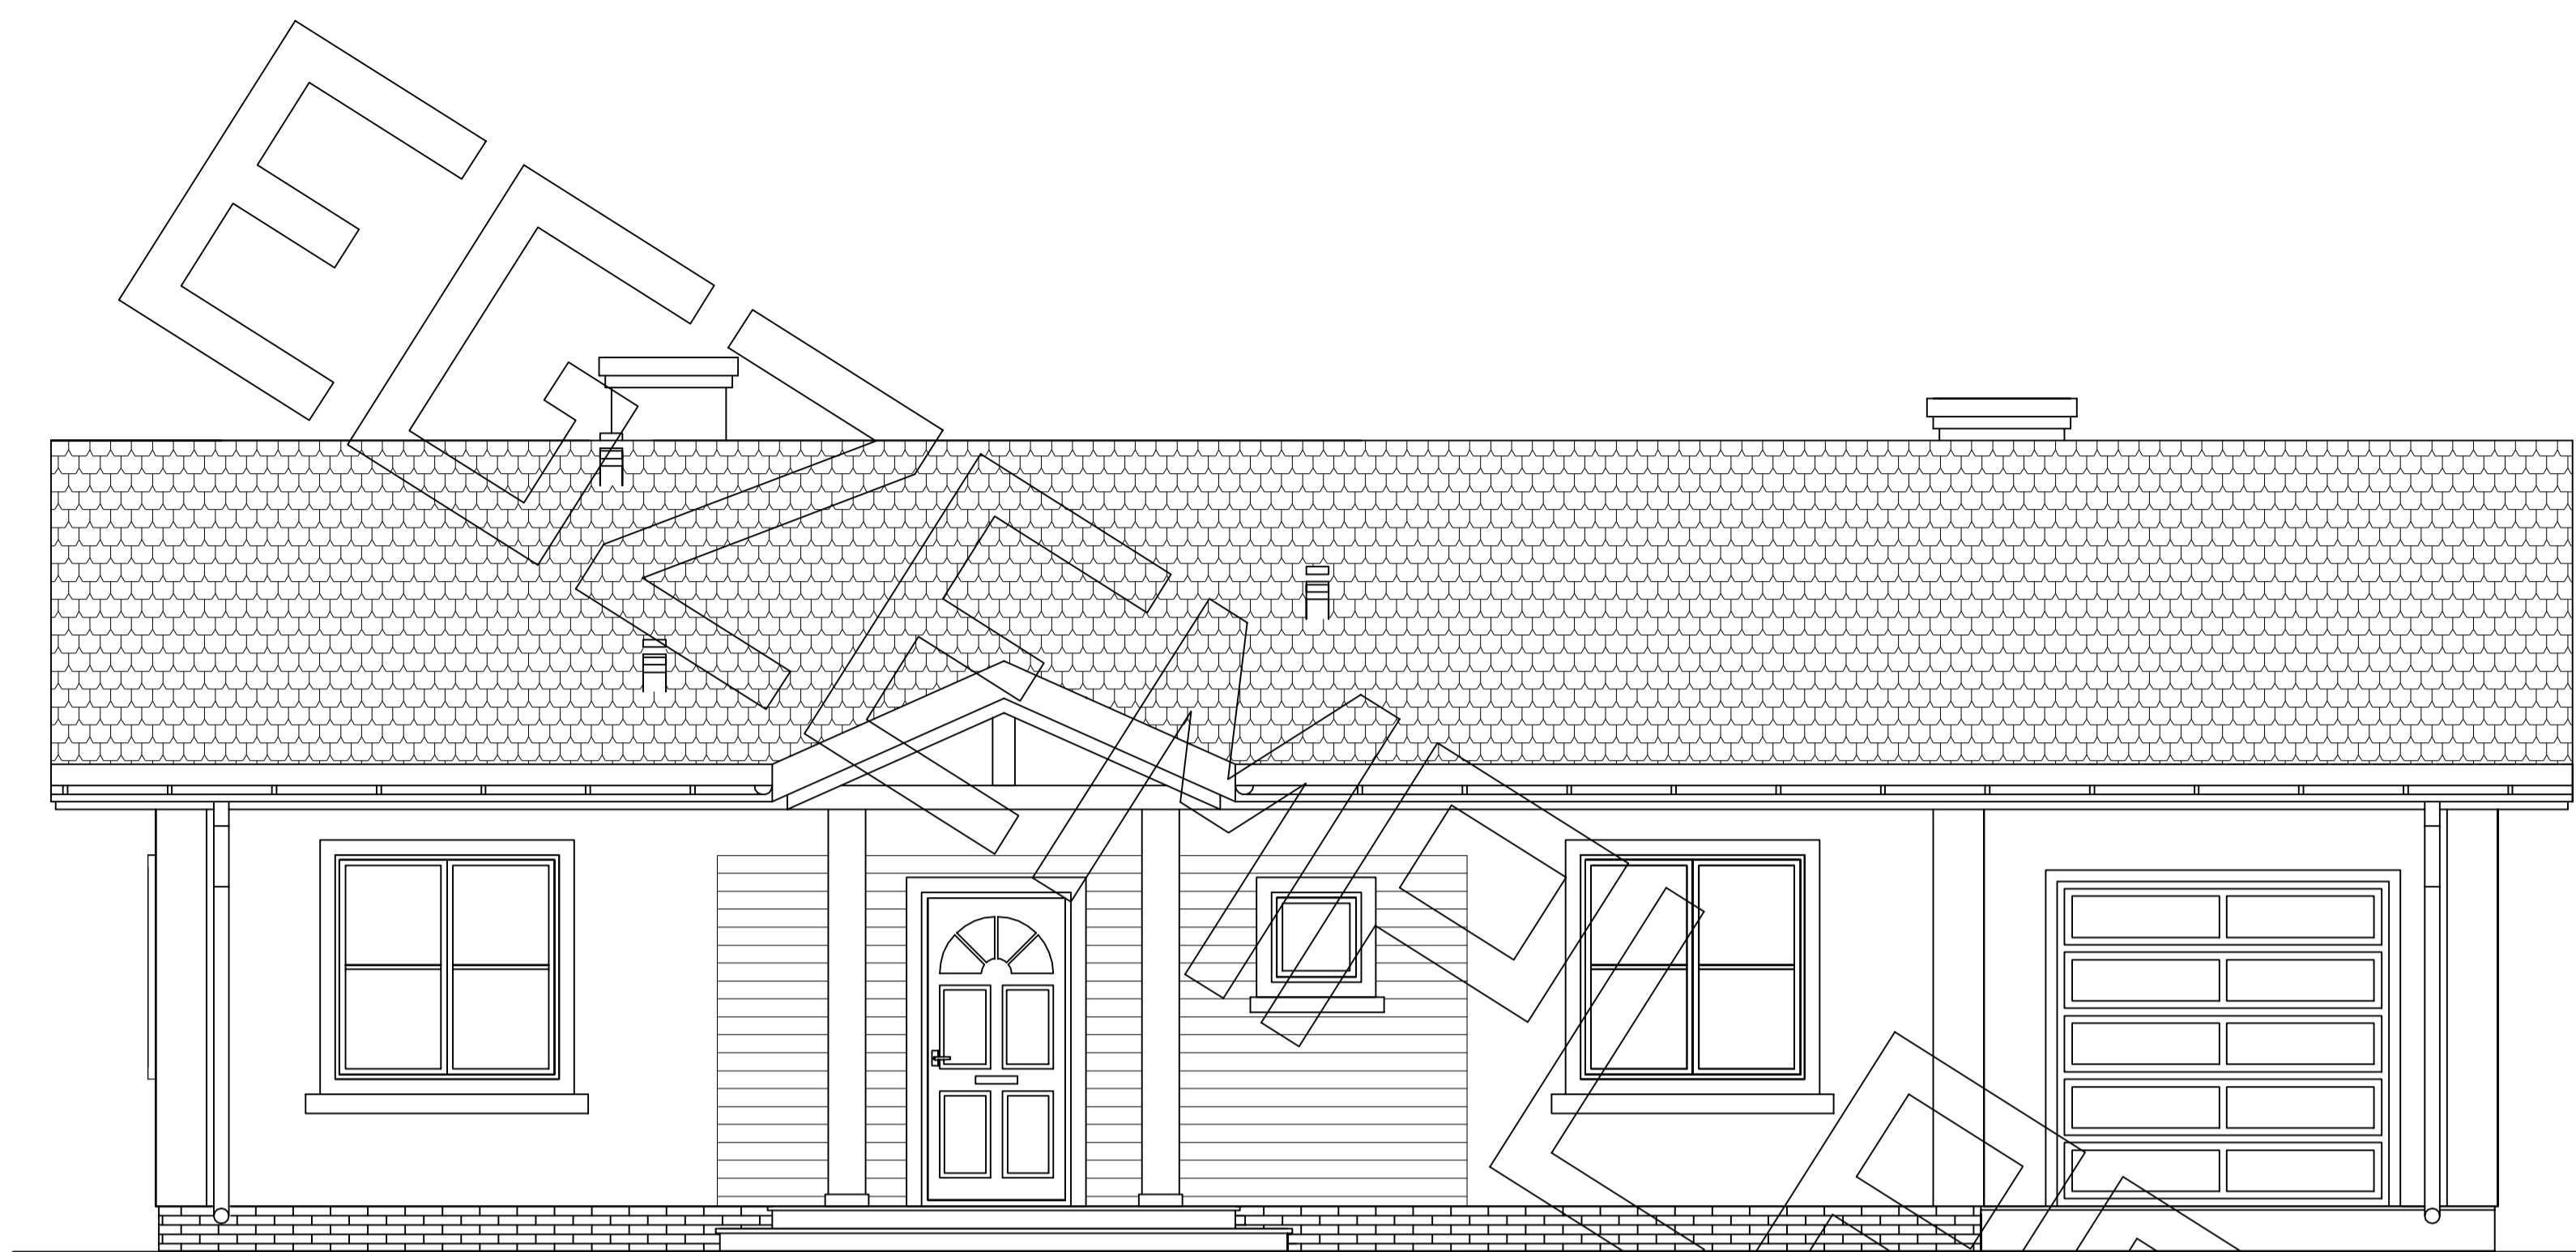


ELEWACJA FRONTOWA :

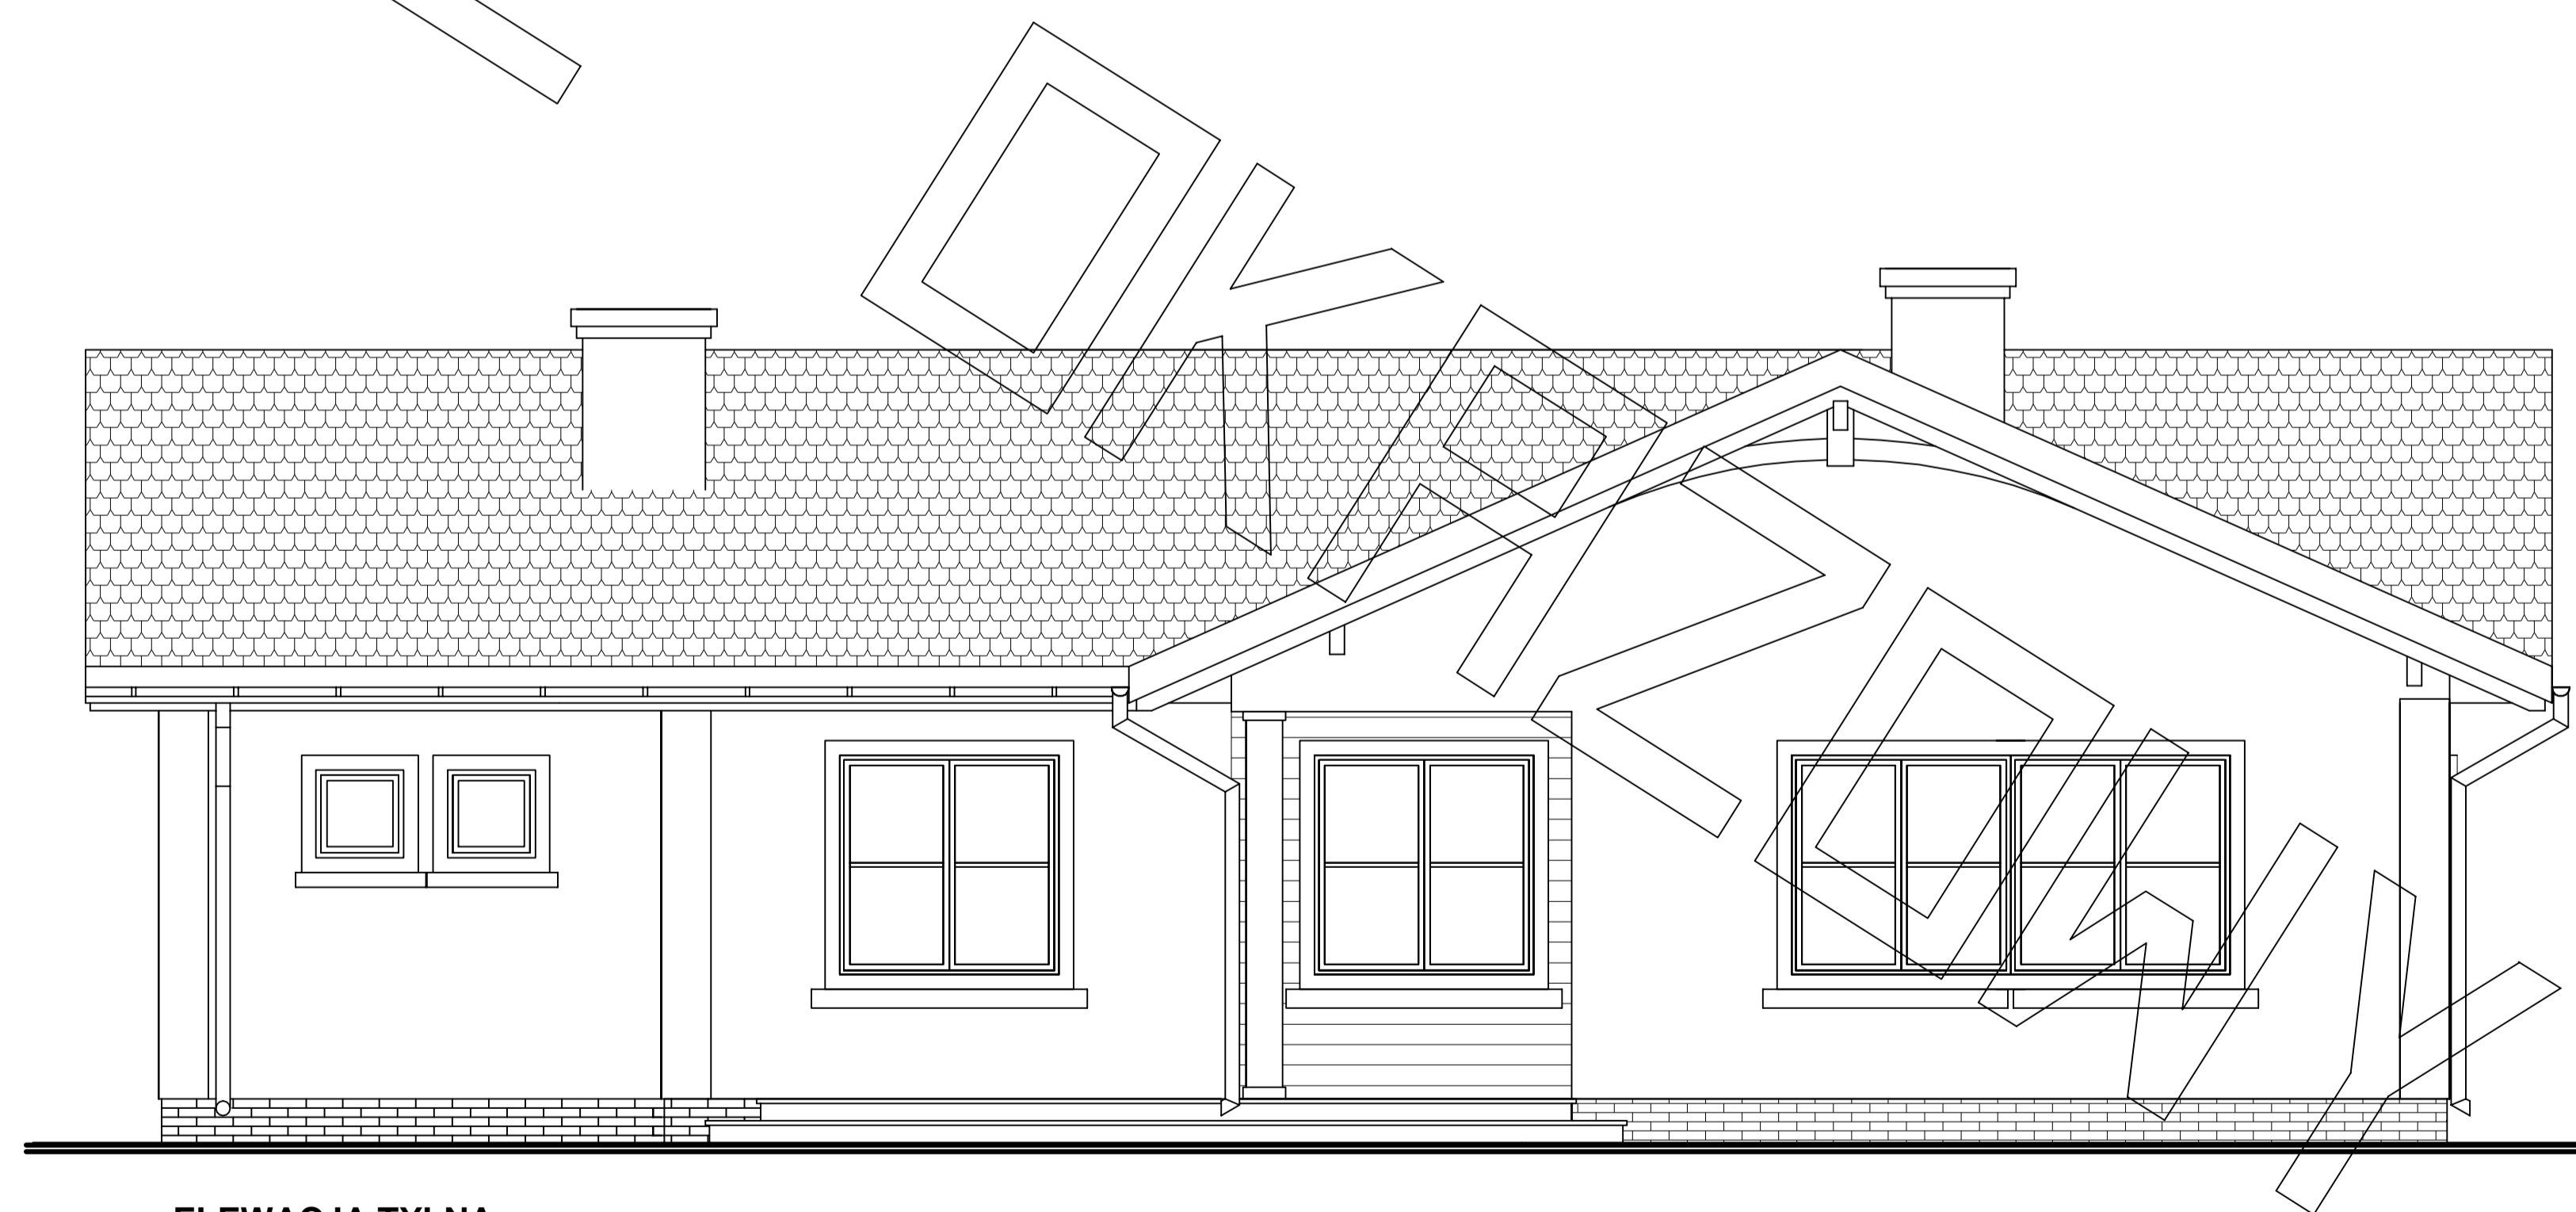

ELEWACJA TYLNA:

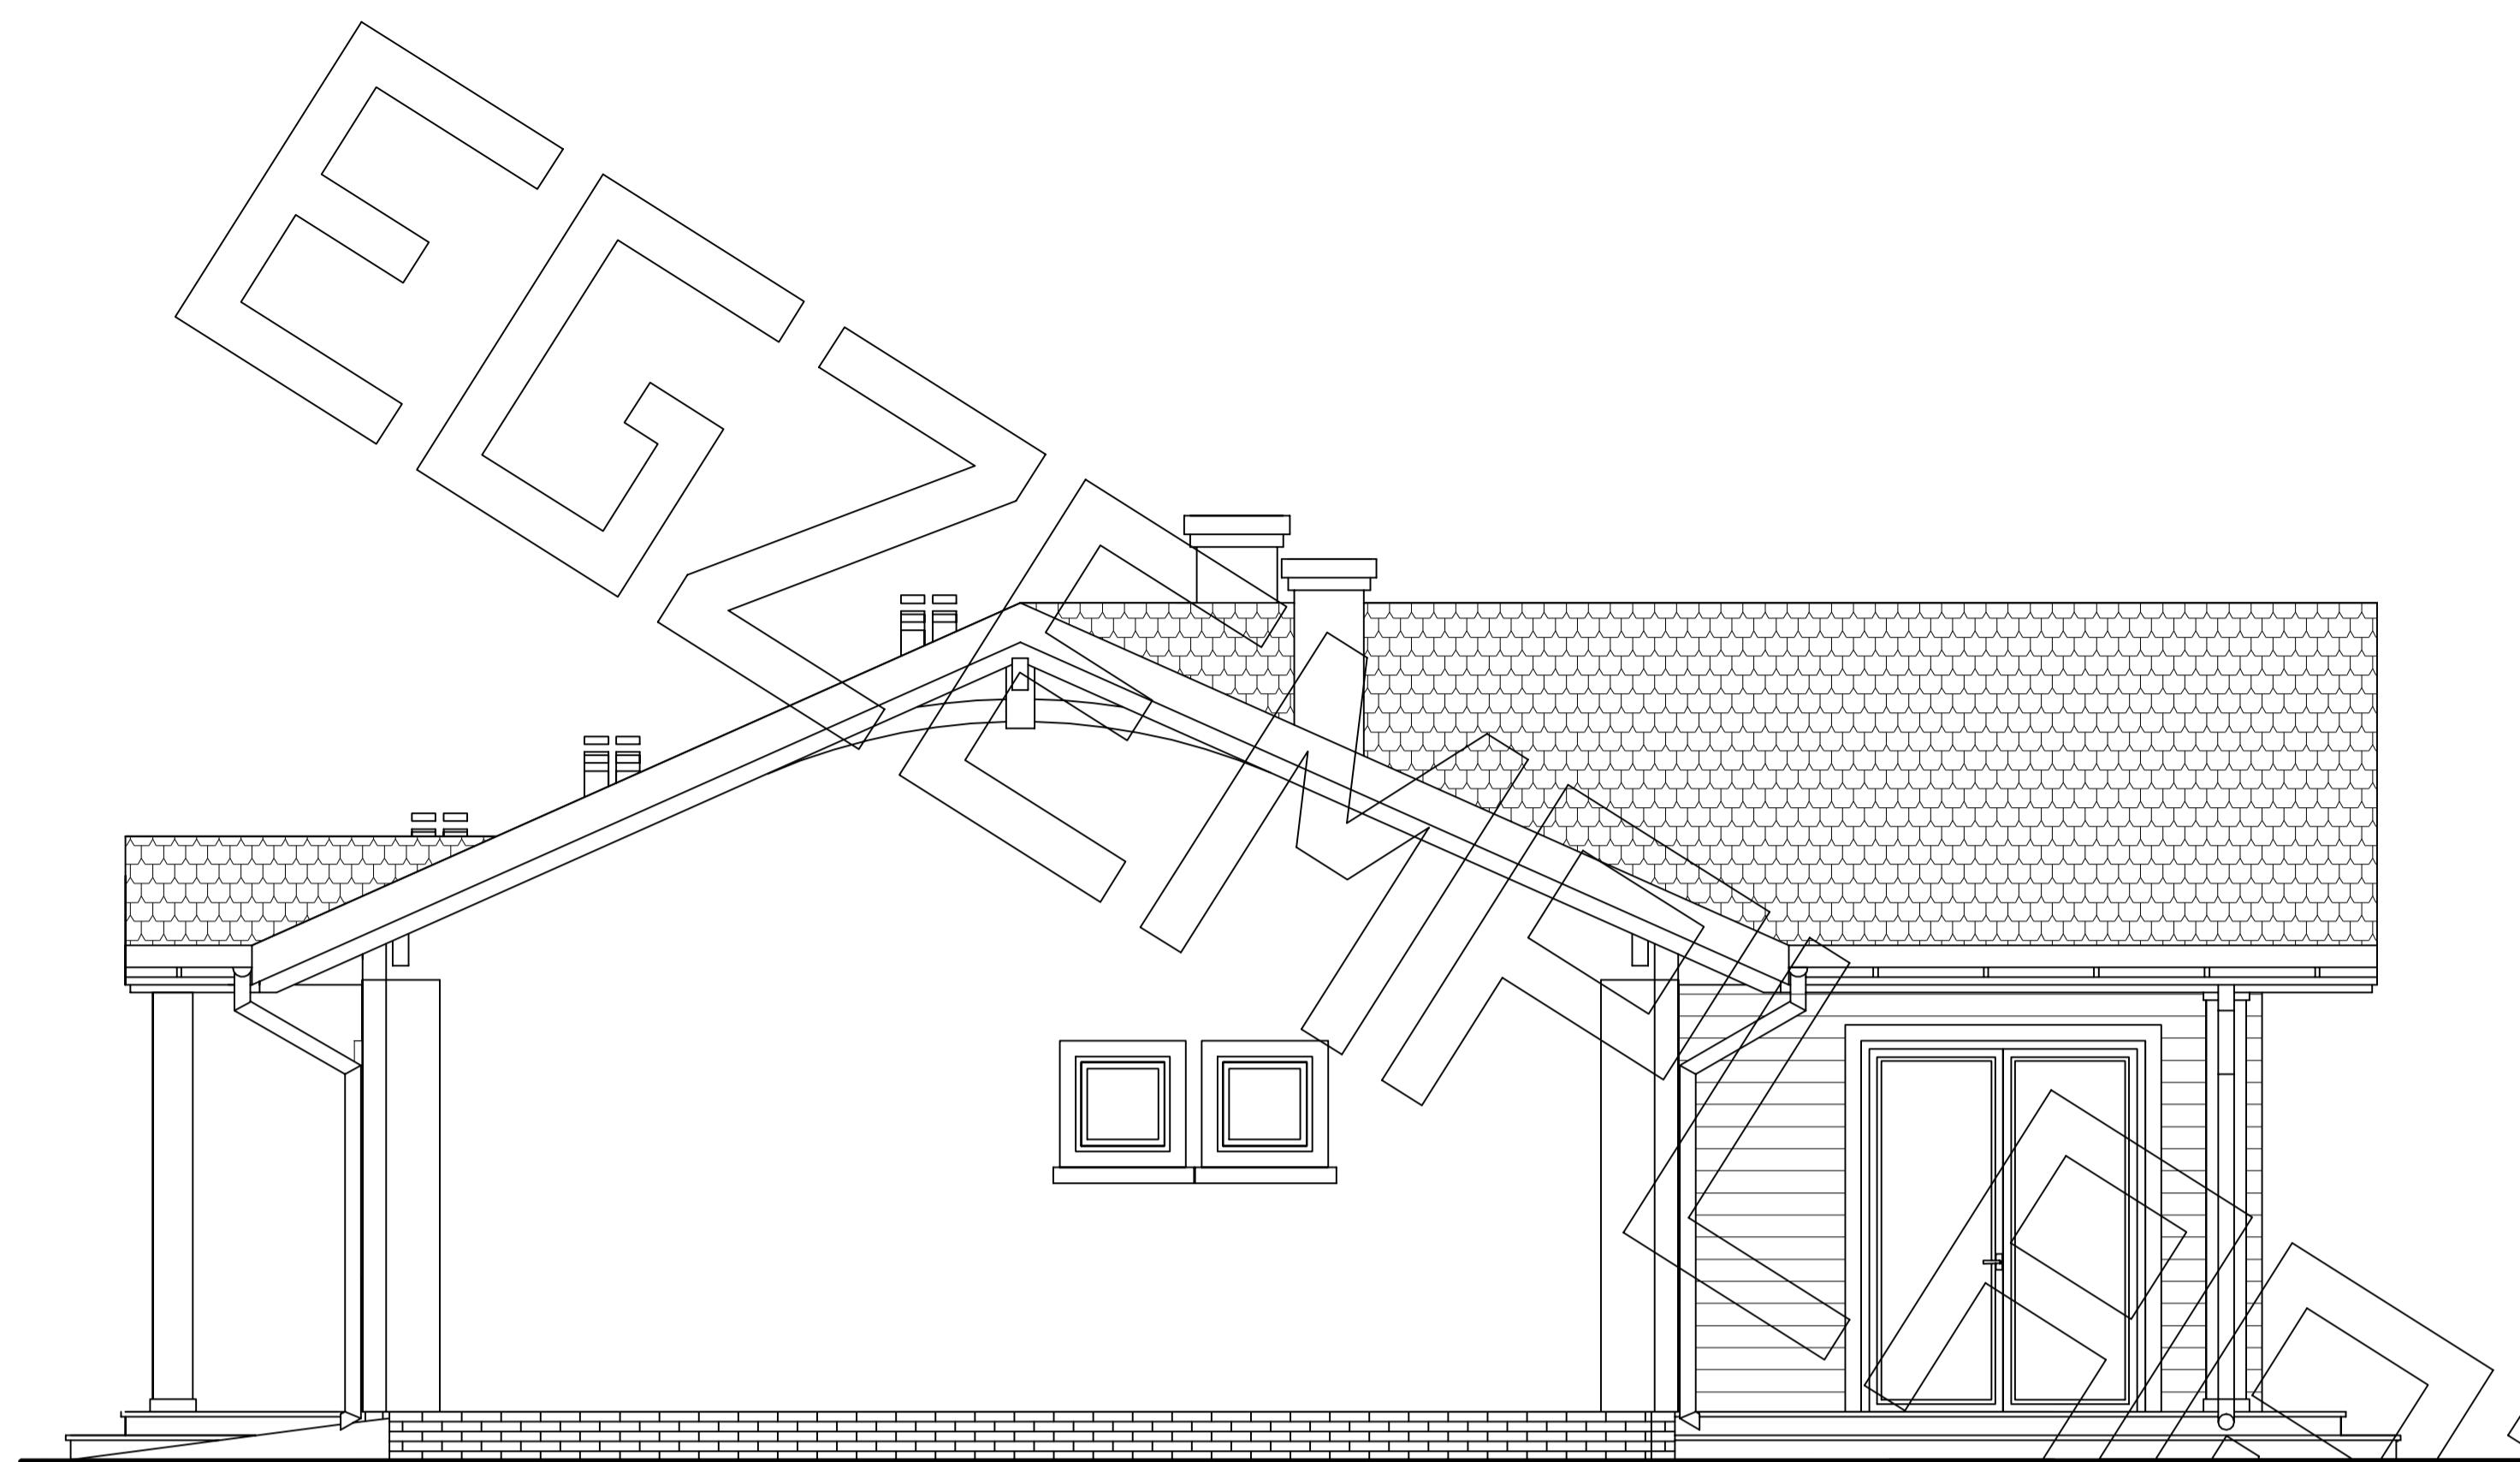

ELEWACJA BOCZNA:

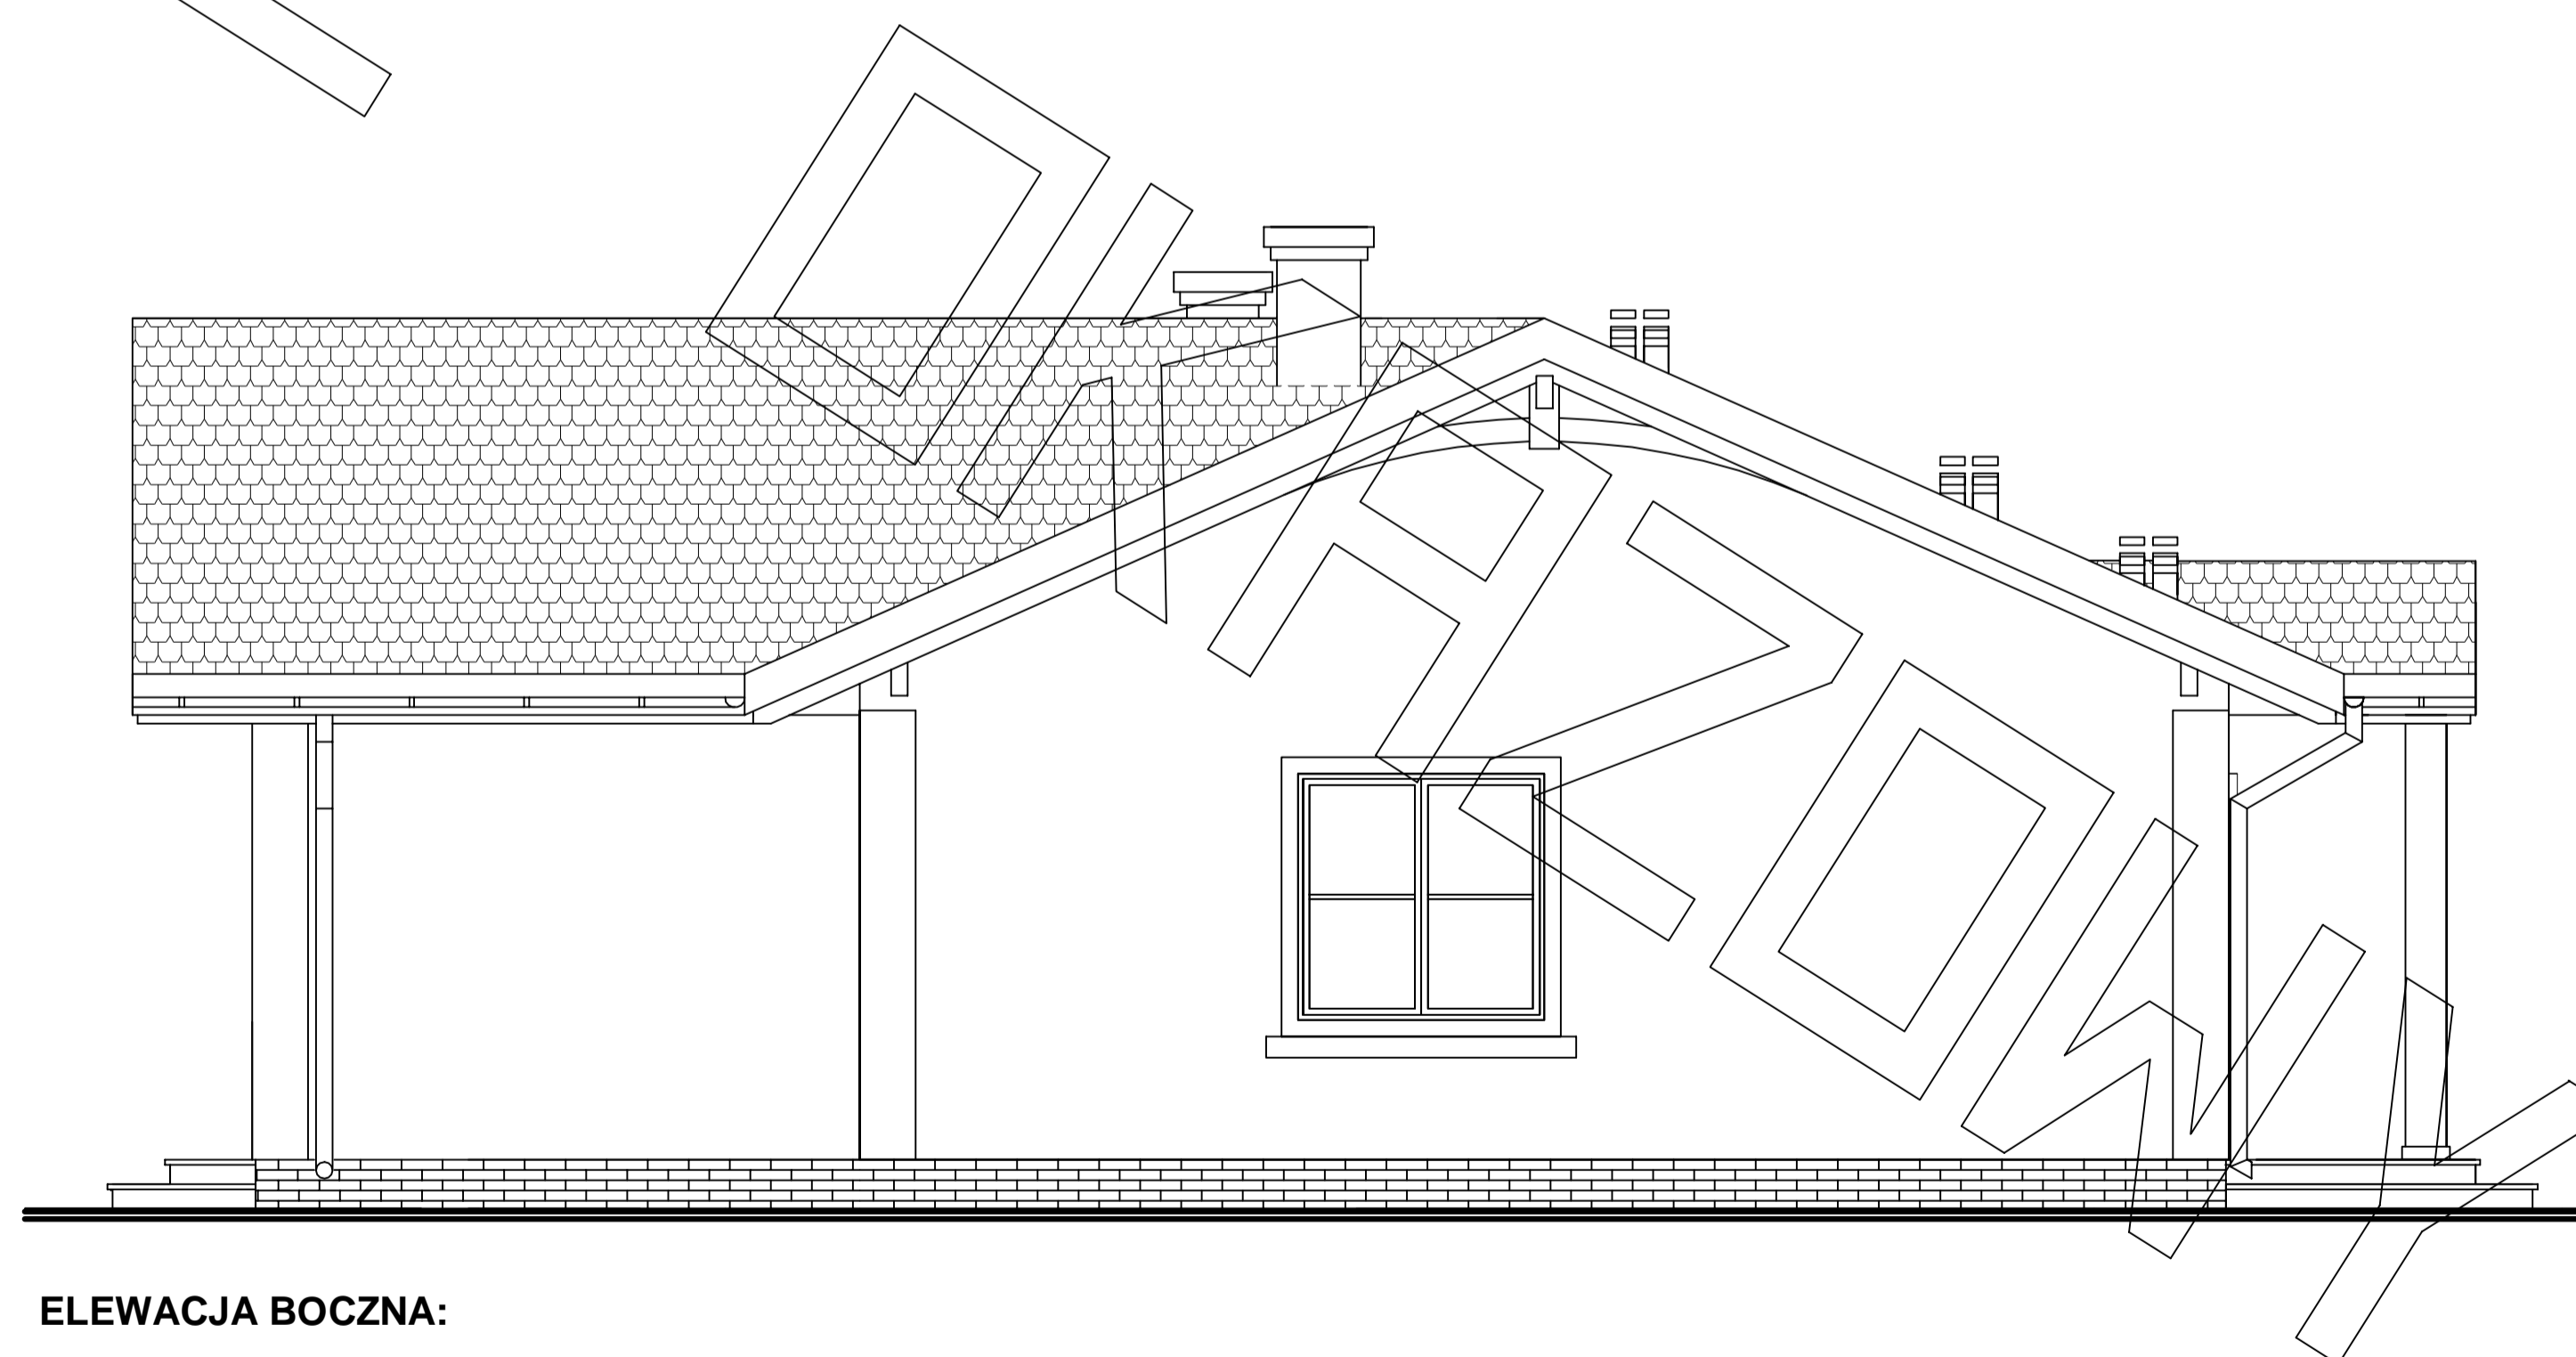

ELEWACJA BOCZNA: