




RZUT PARTERU

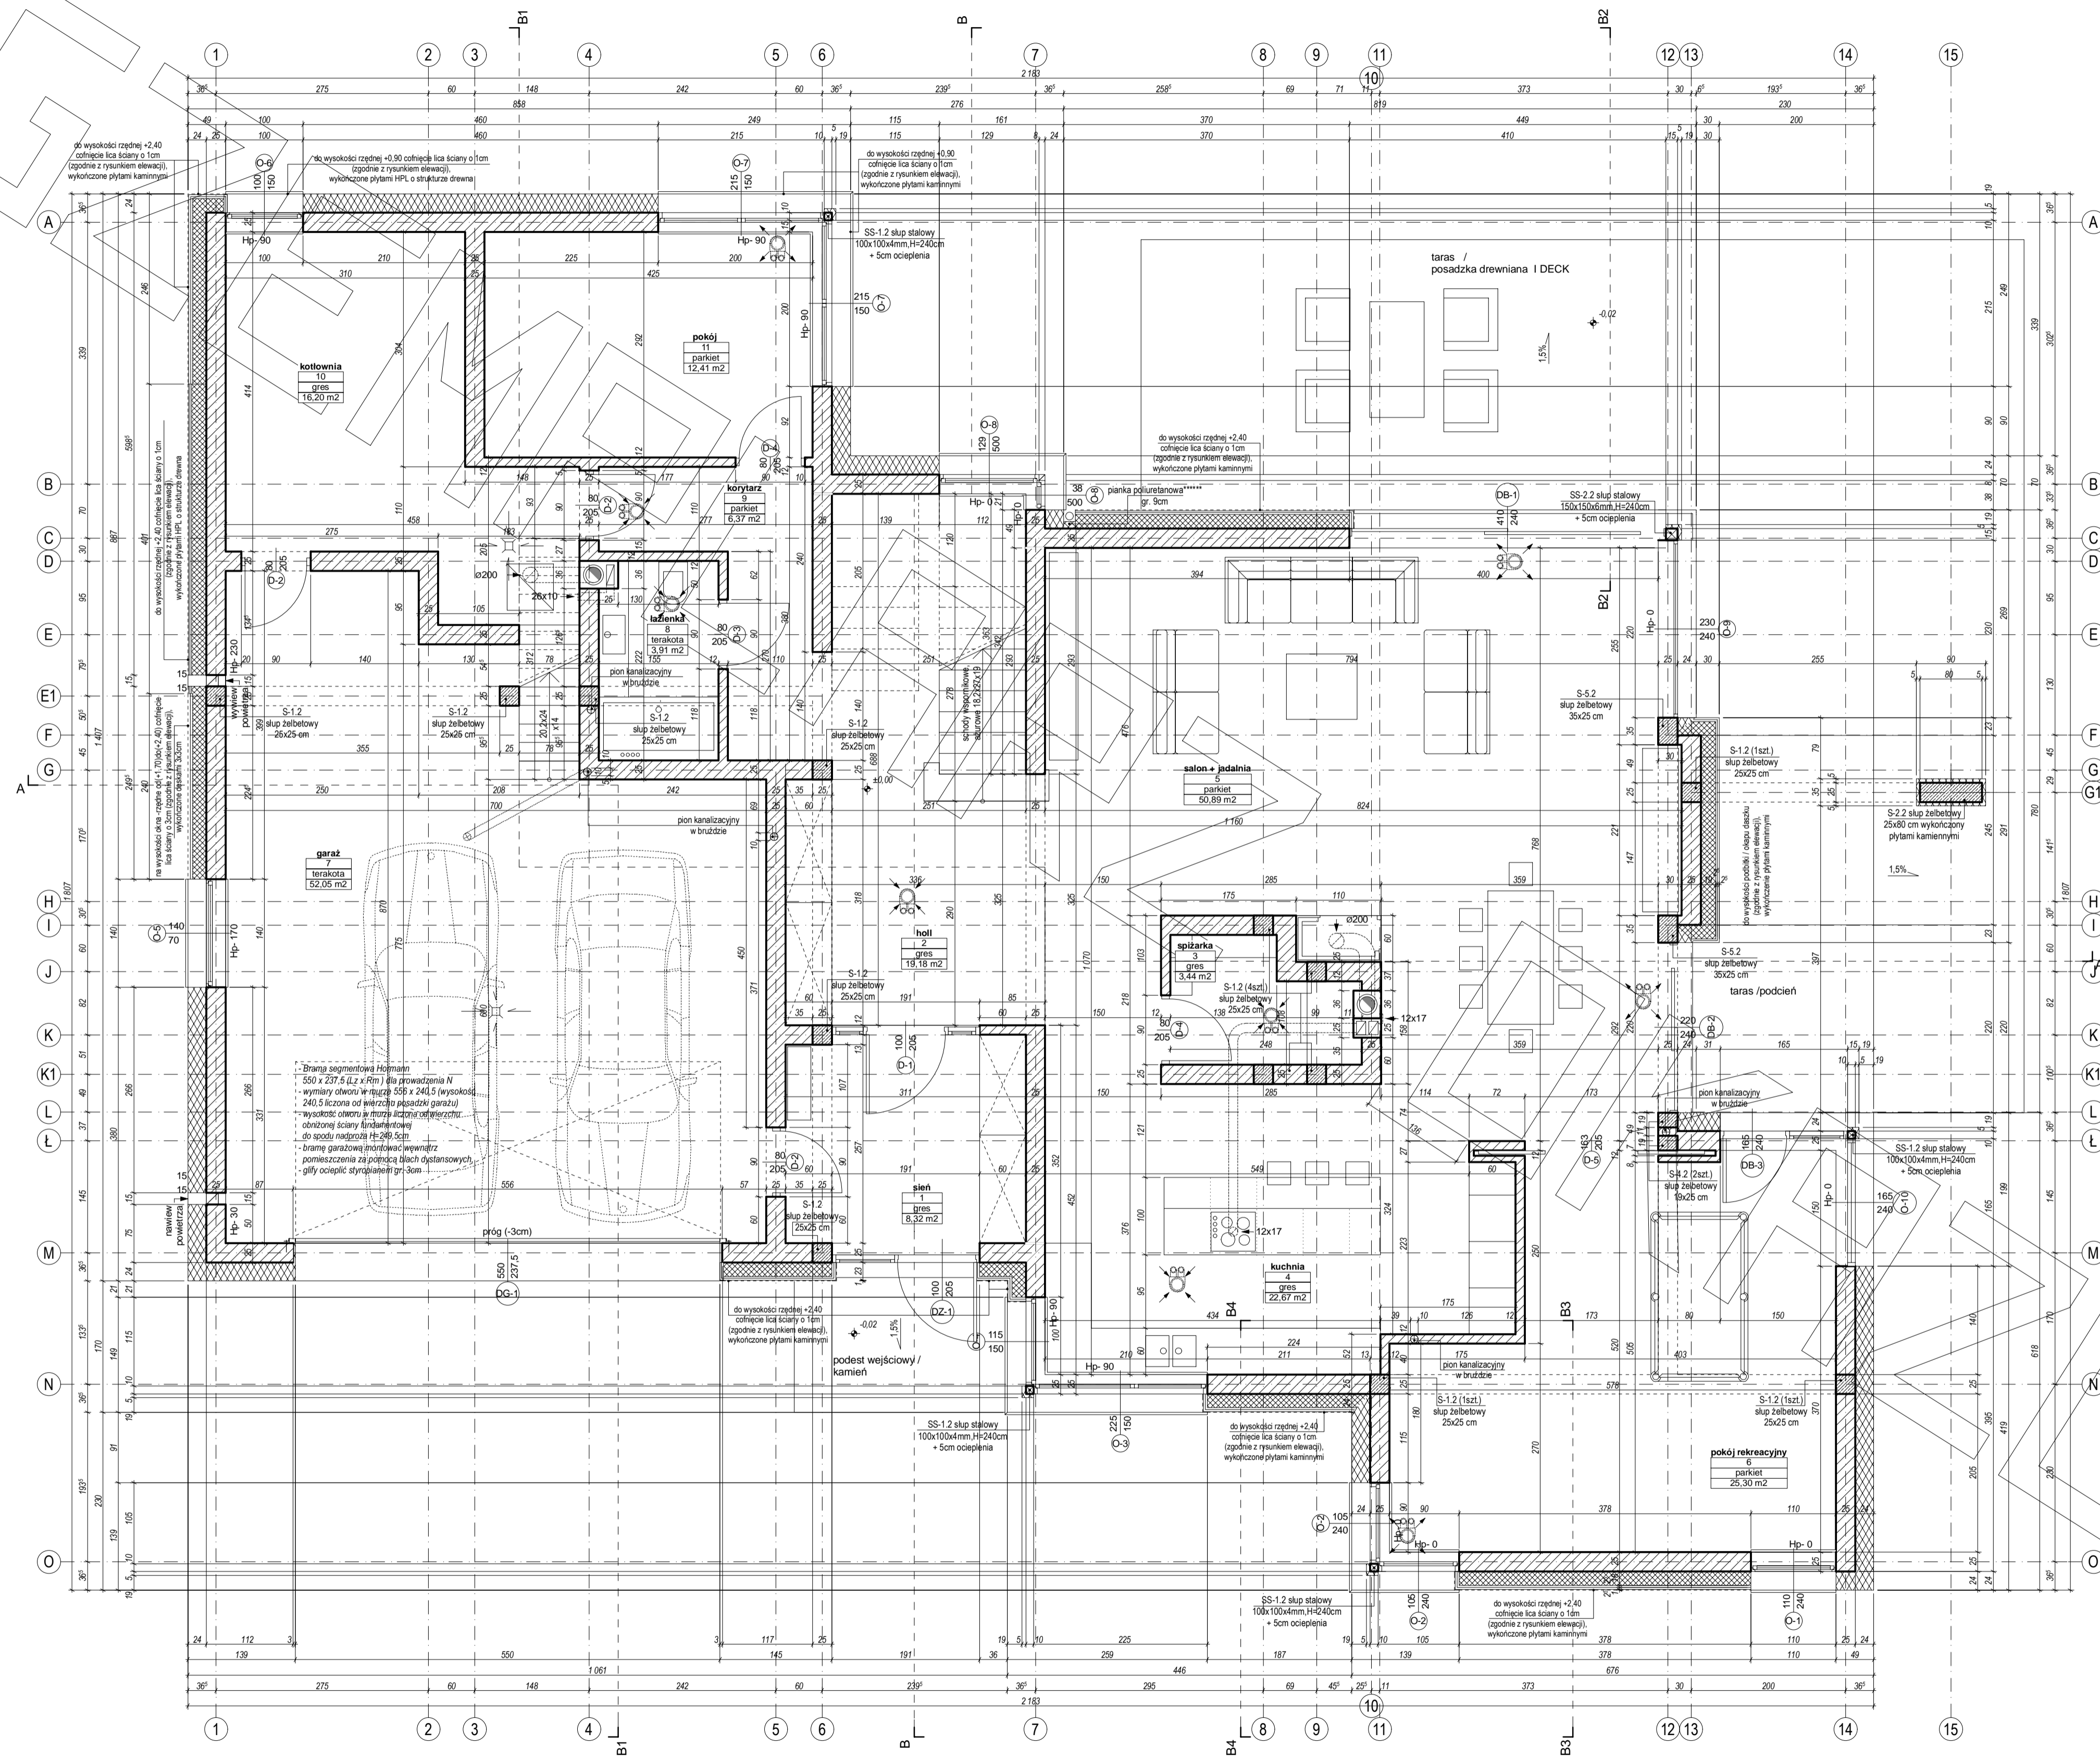


RZUT PIĘTRA

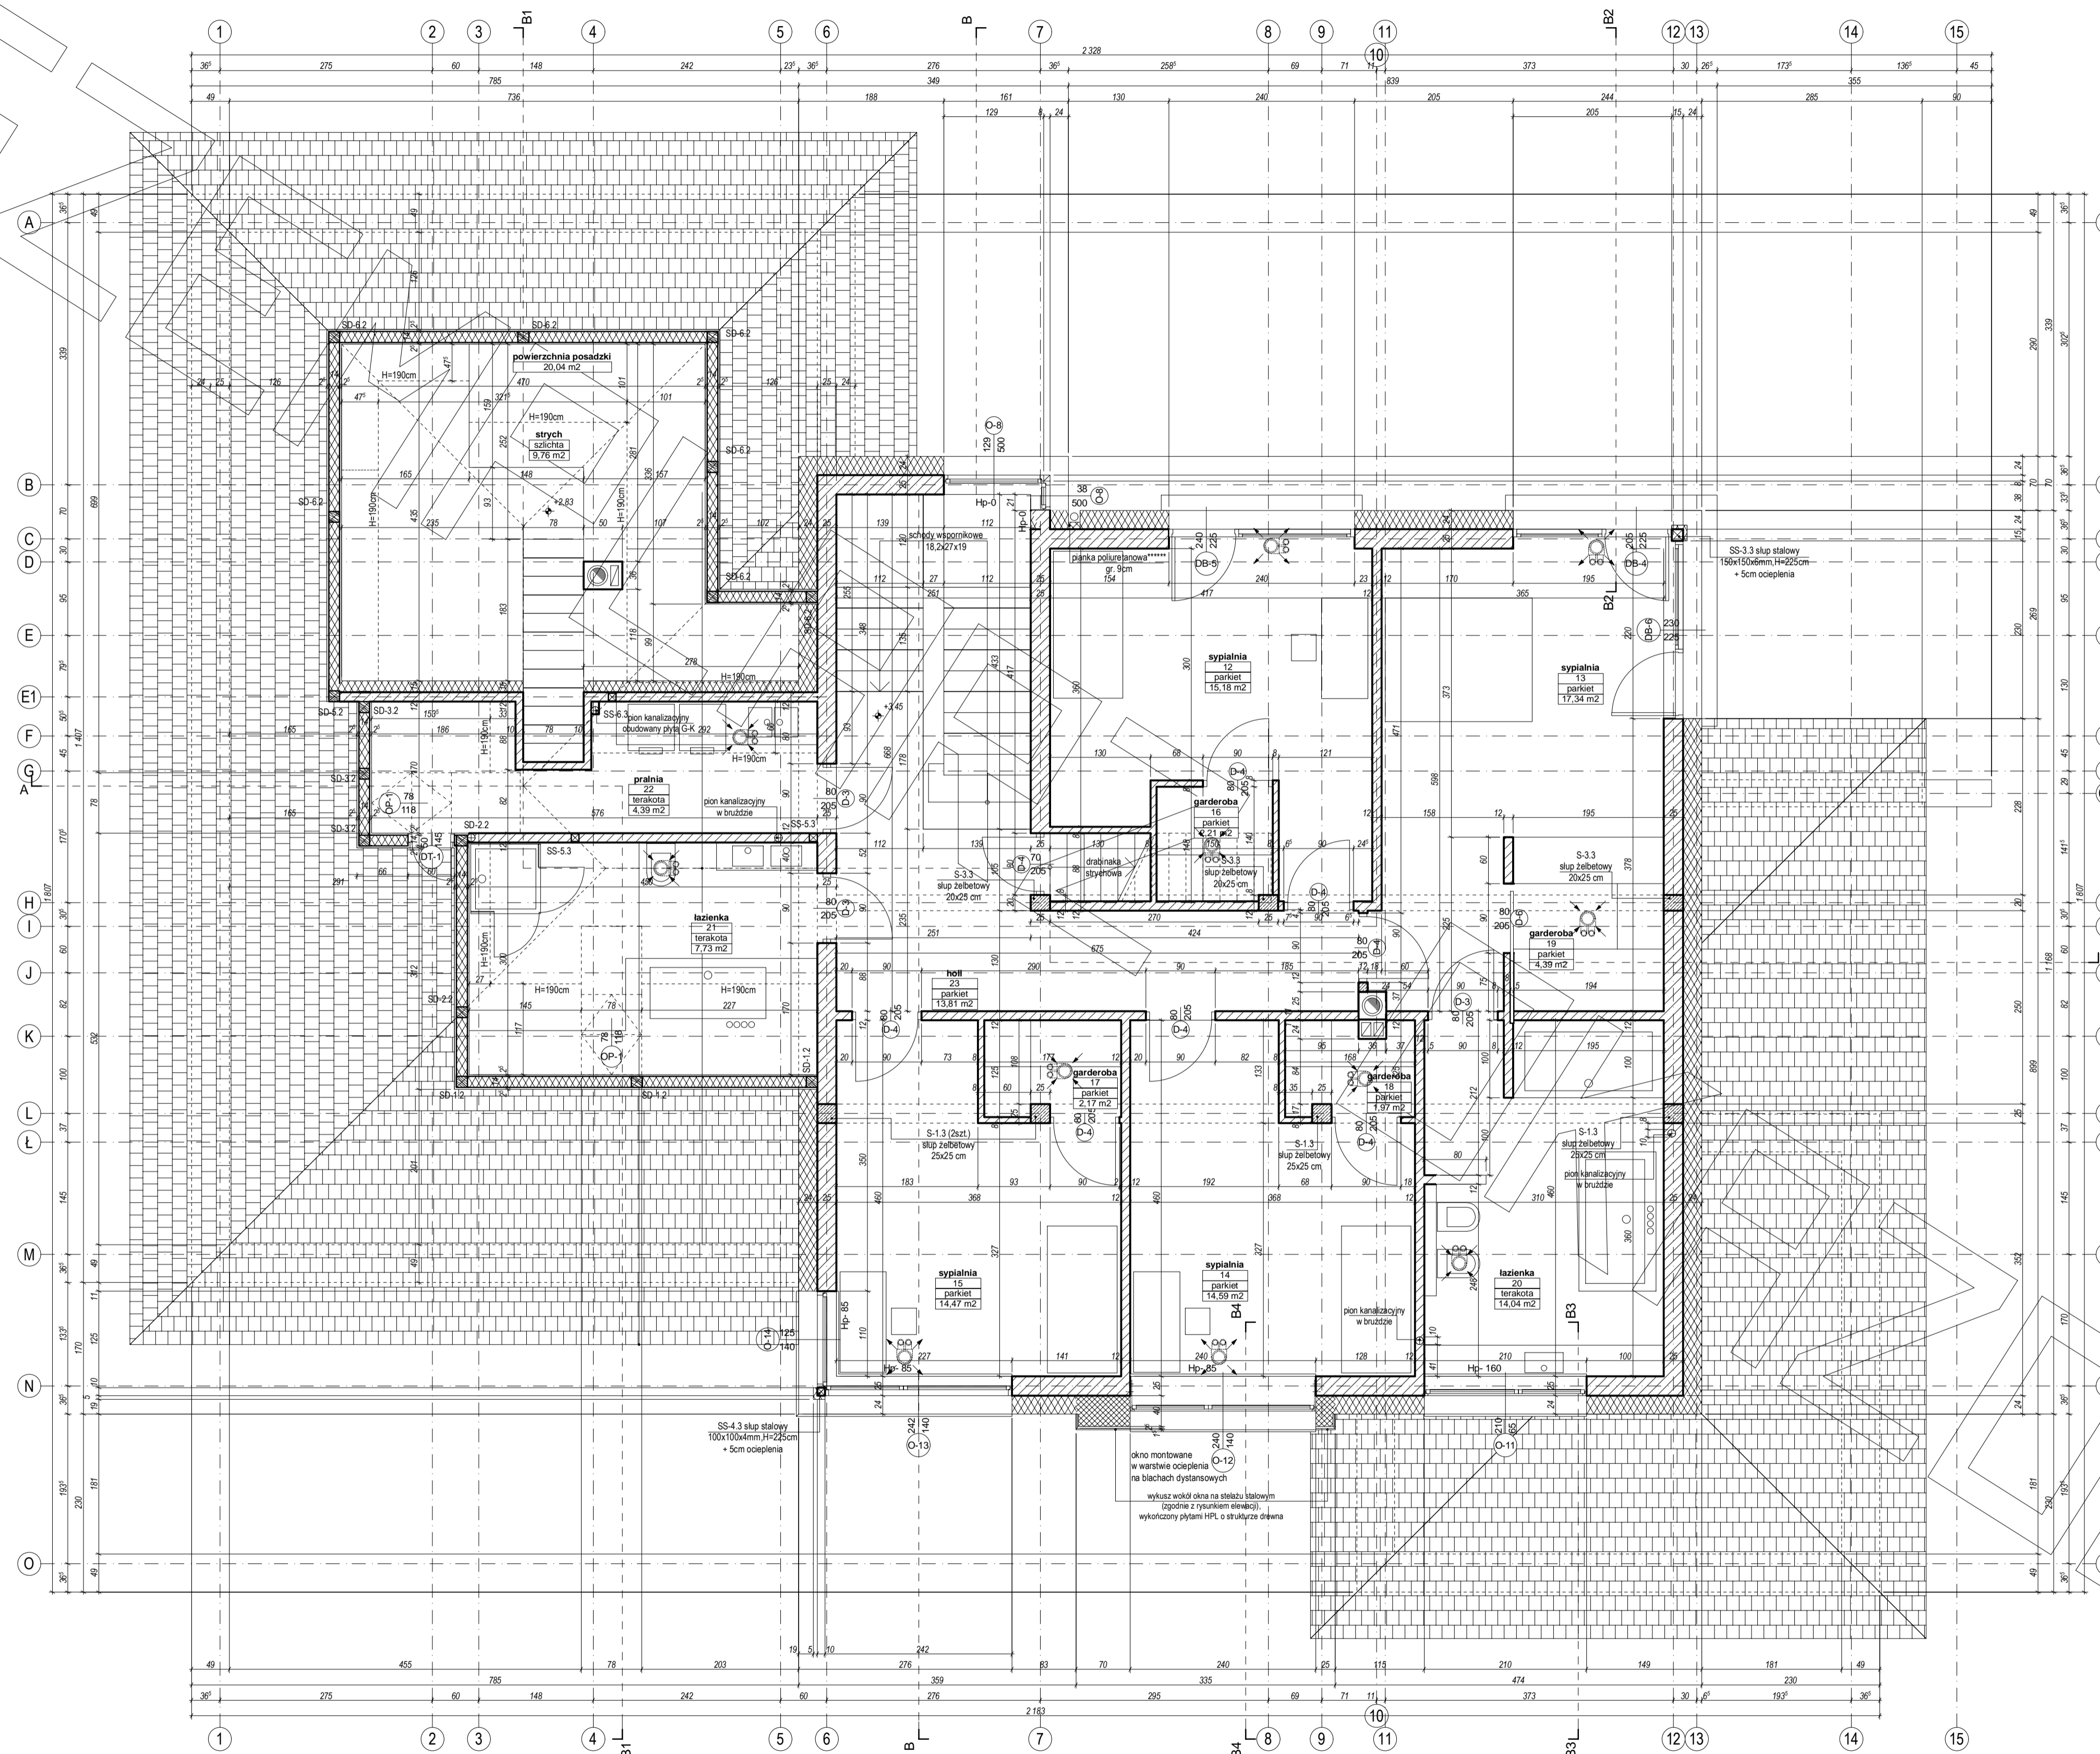


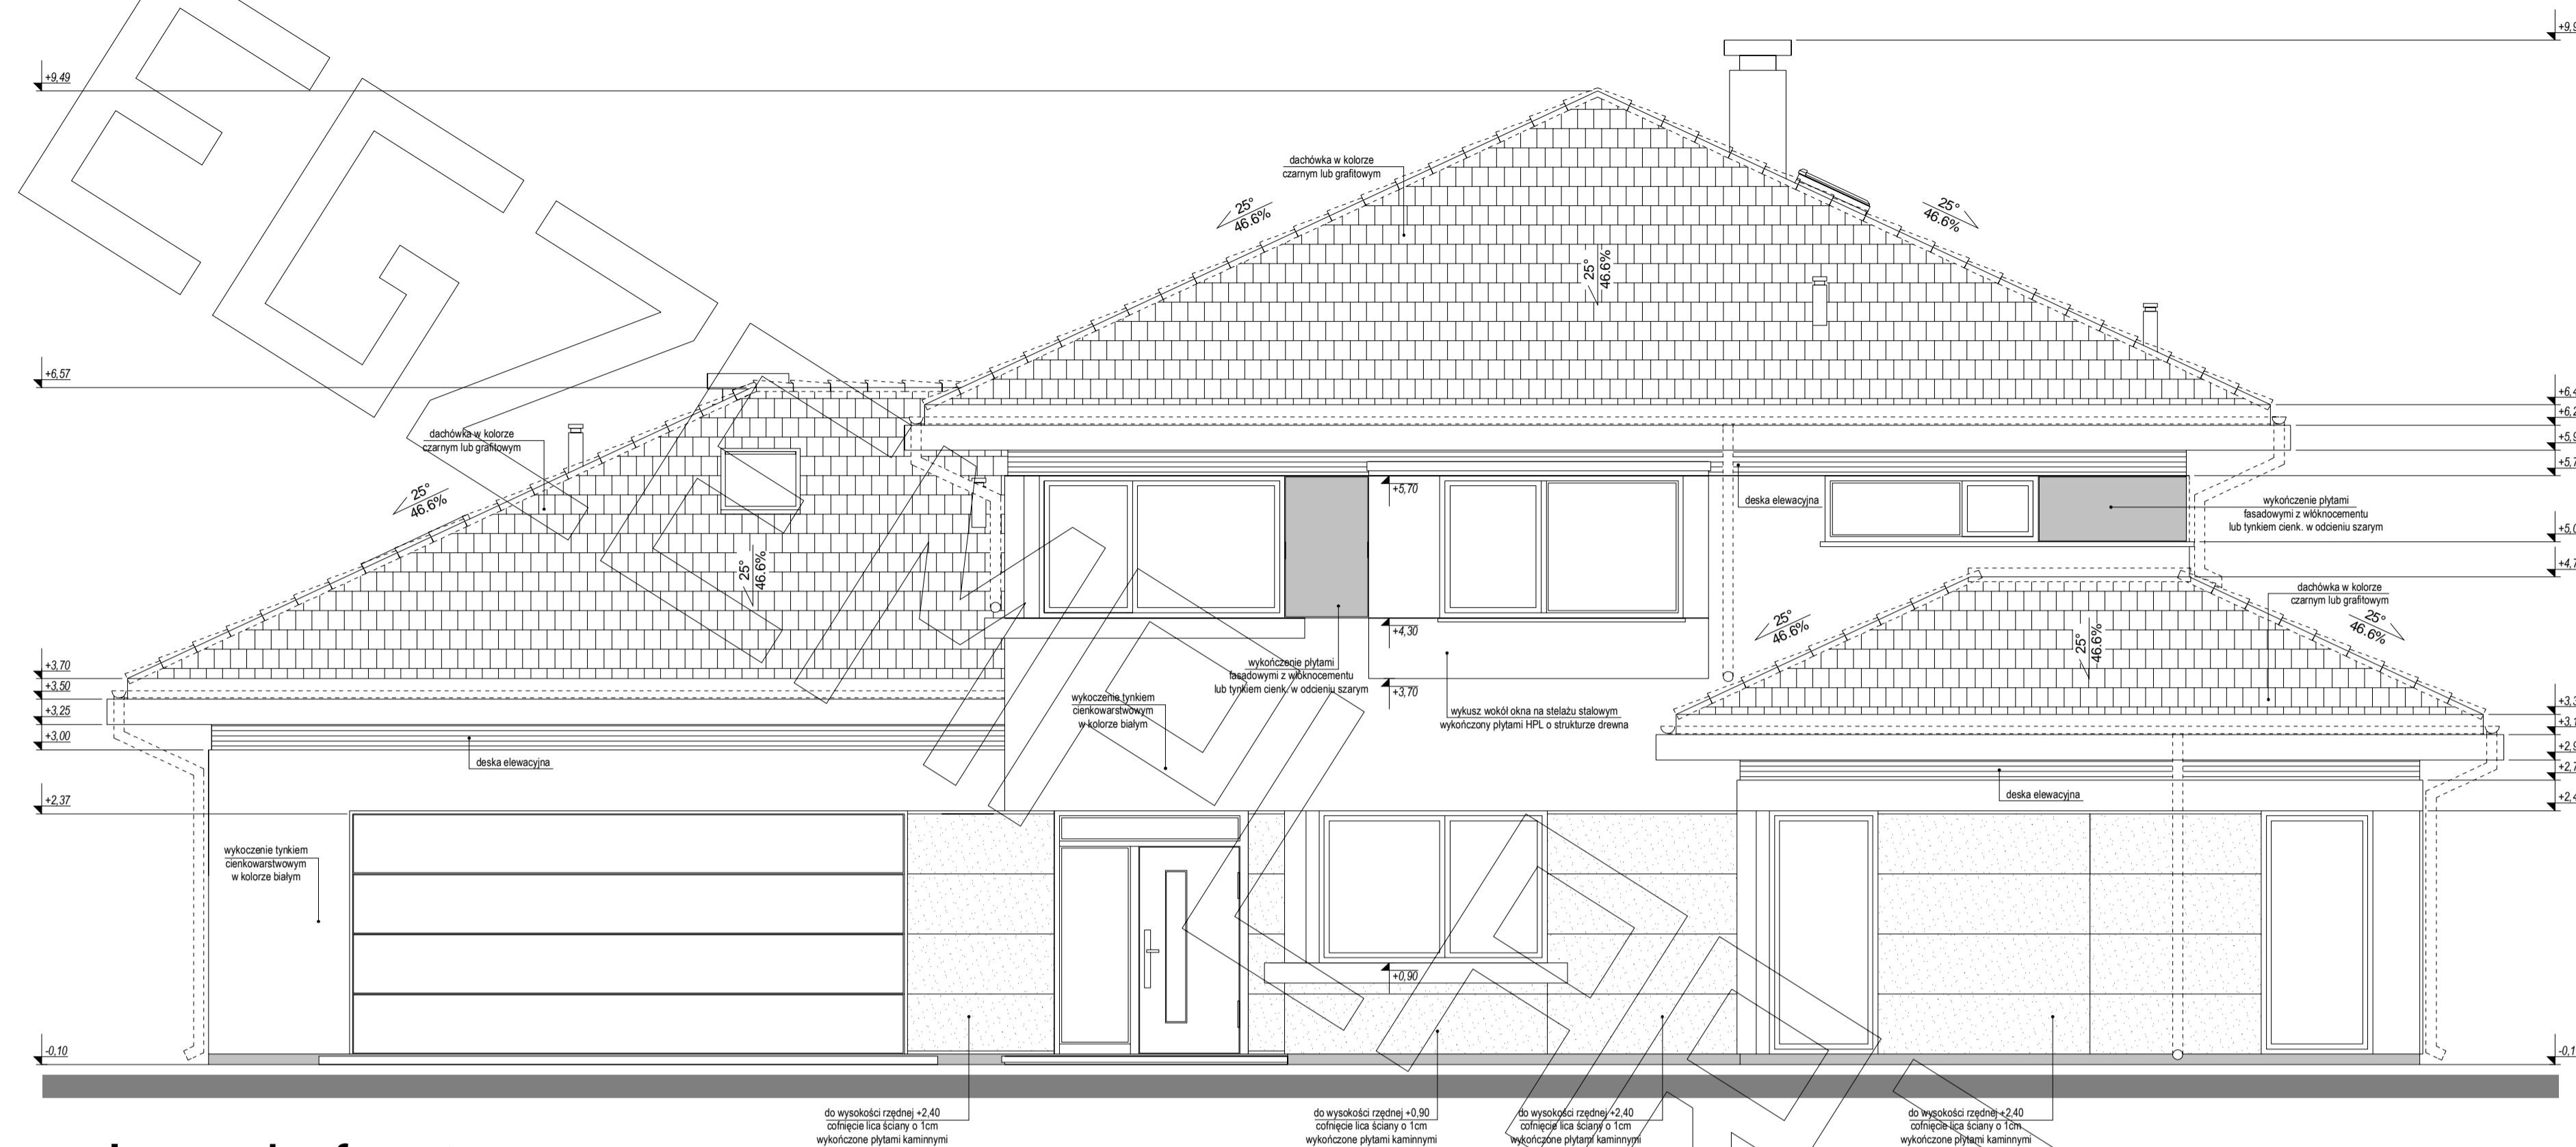


elewacja frontowa :
północna

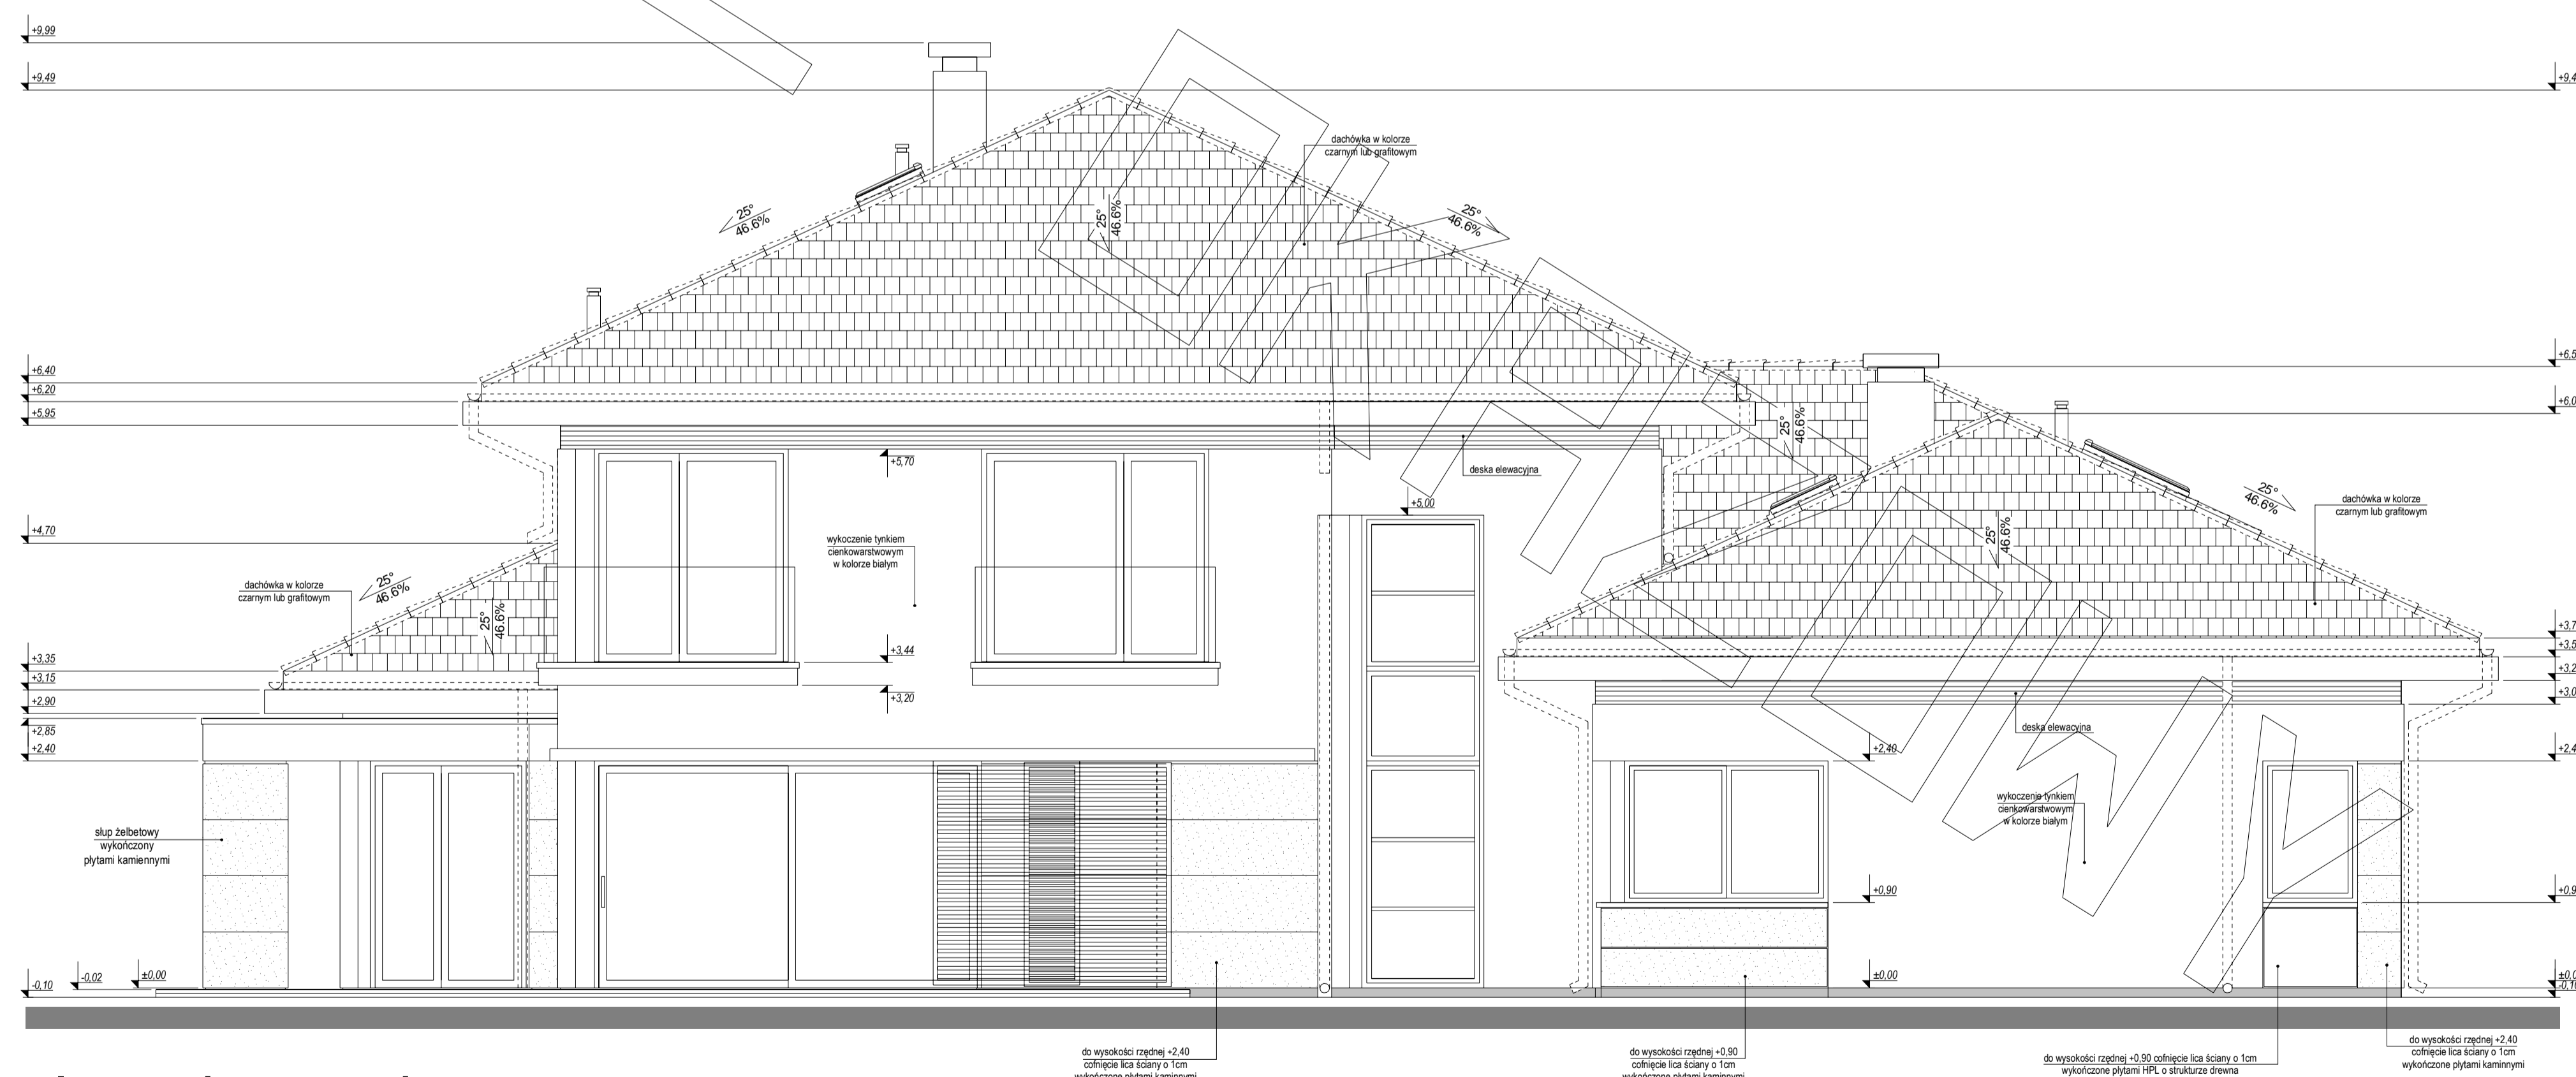

elewacja ogrodowa :
południowa

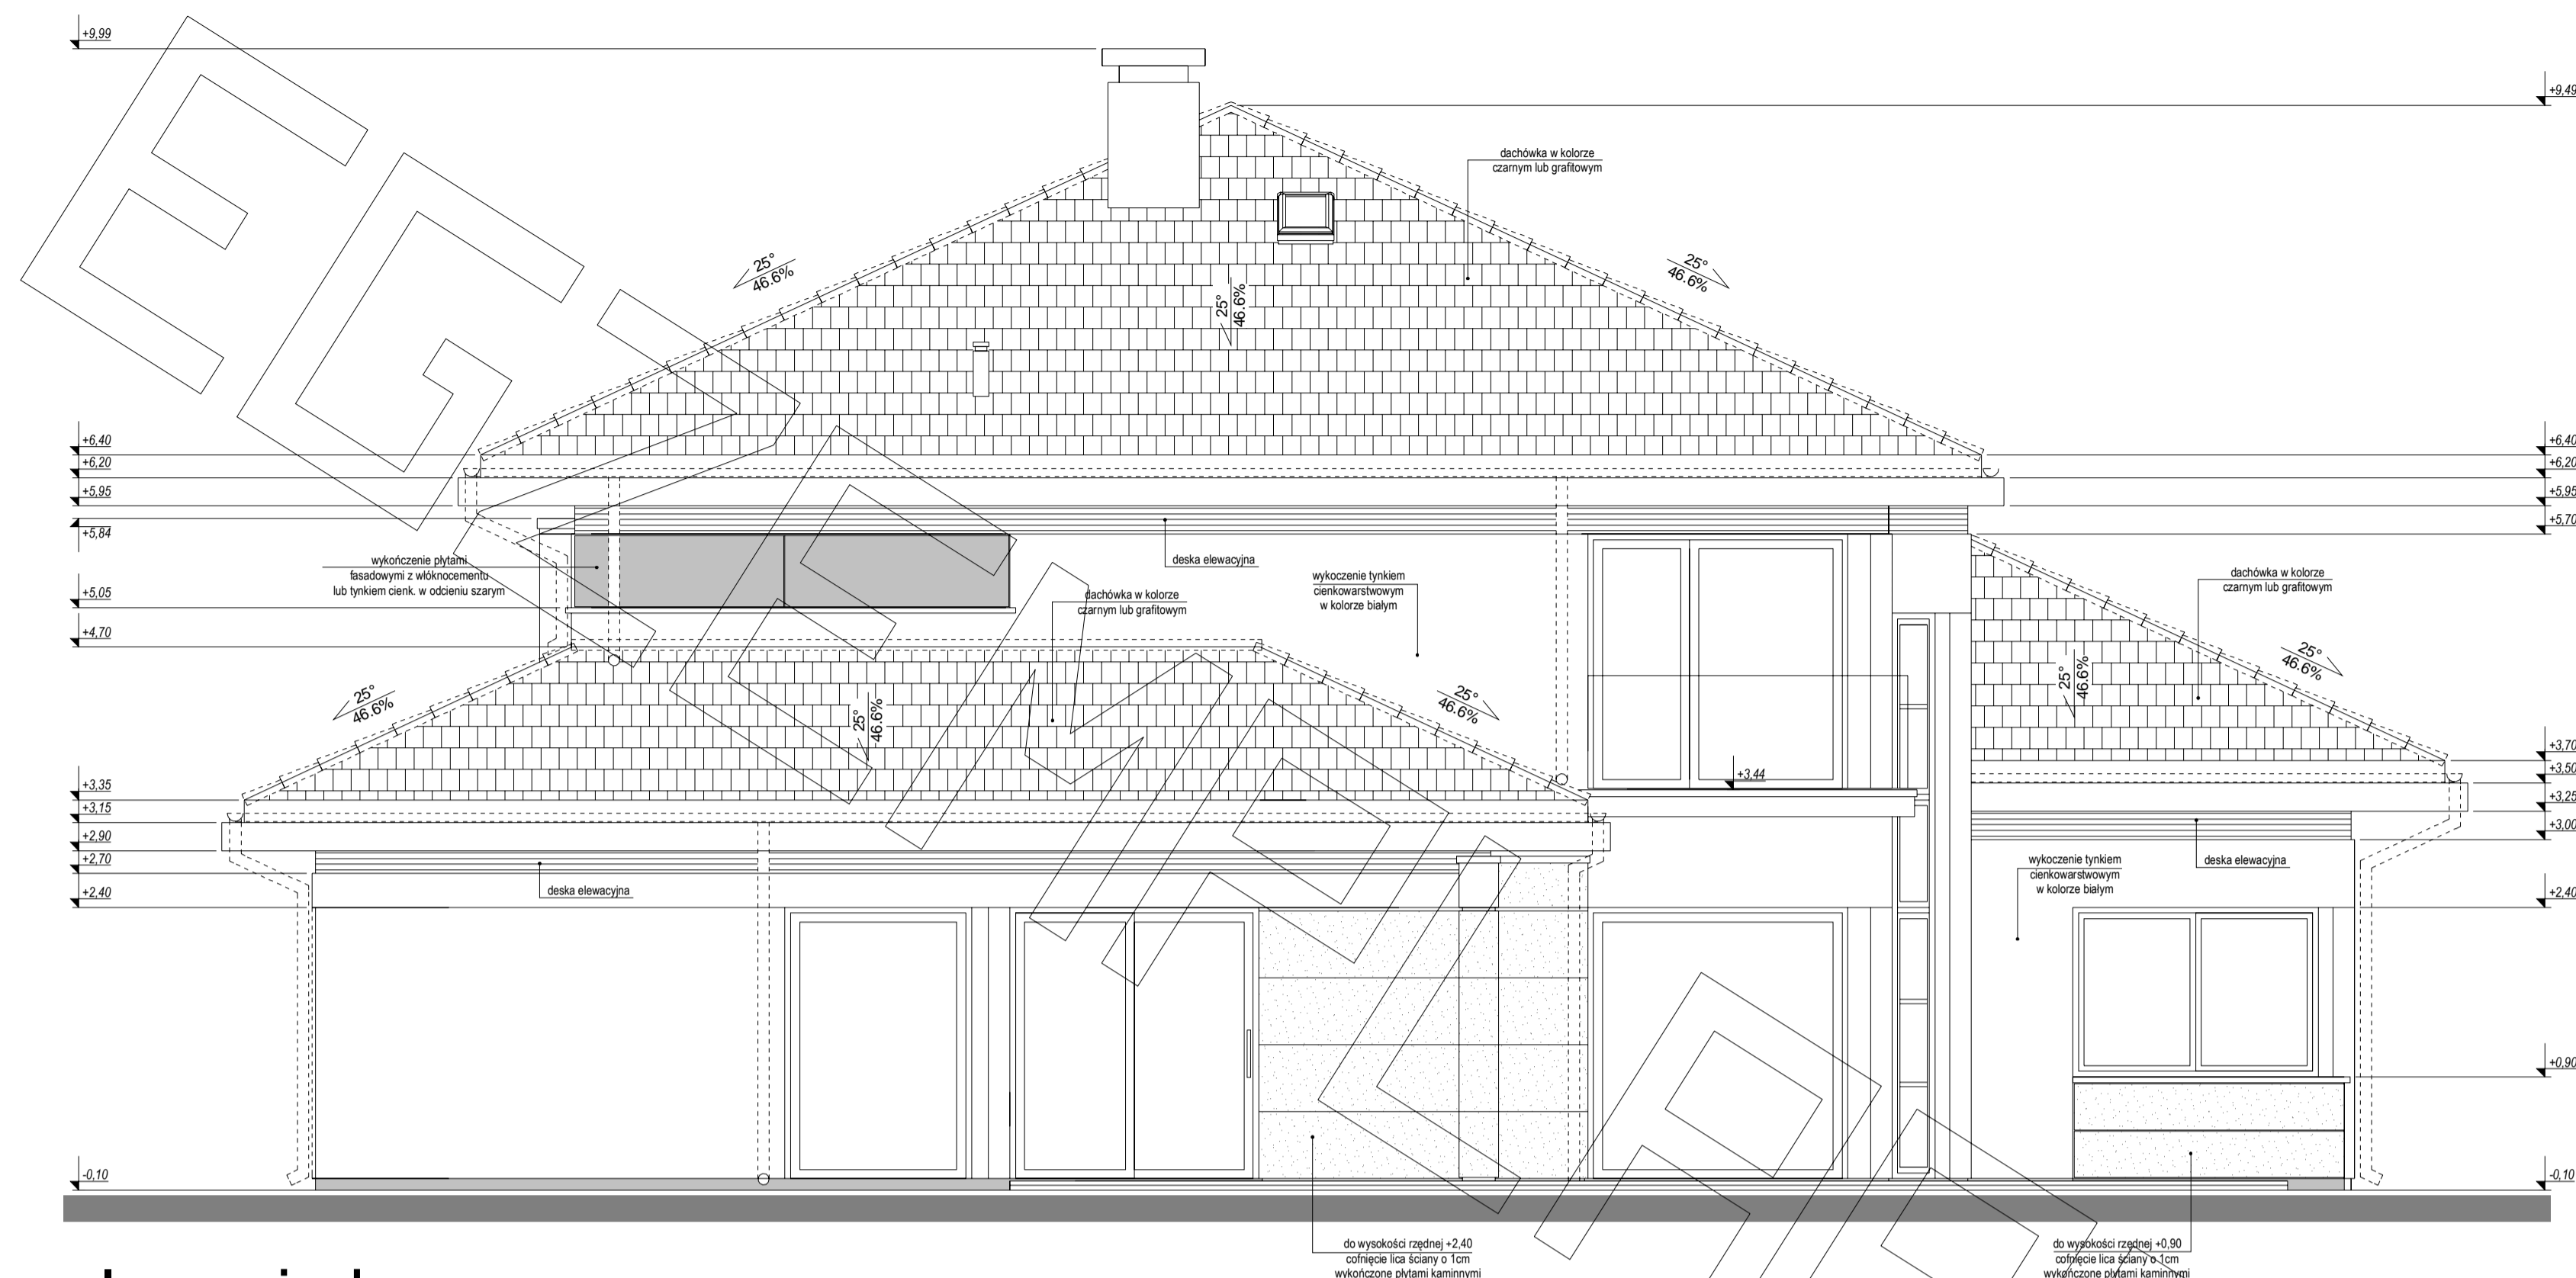

elewacja boczna :
wschodnia

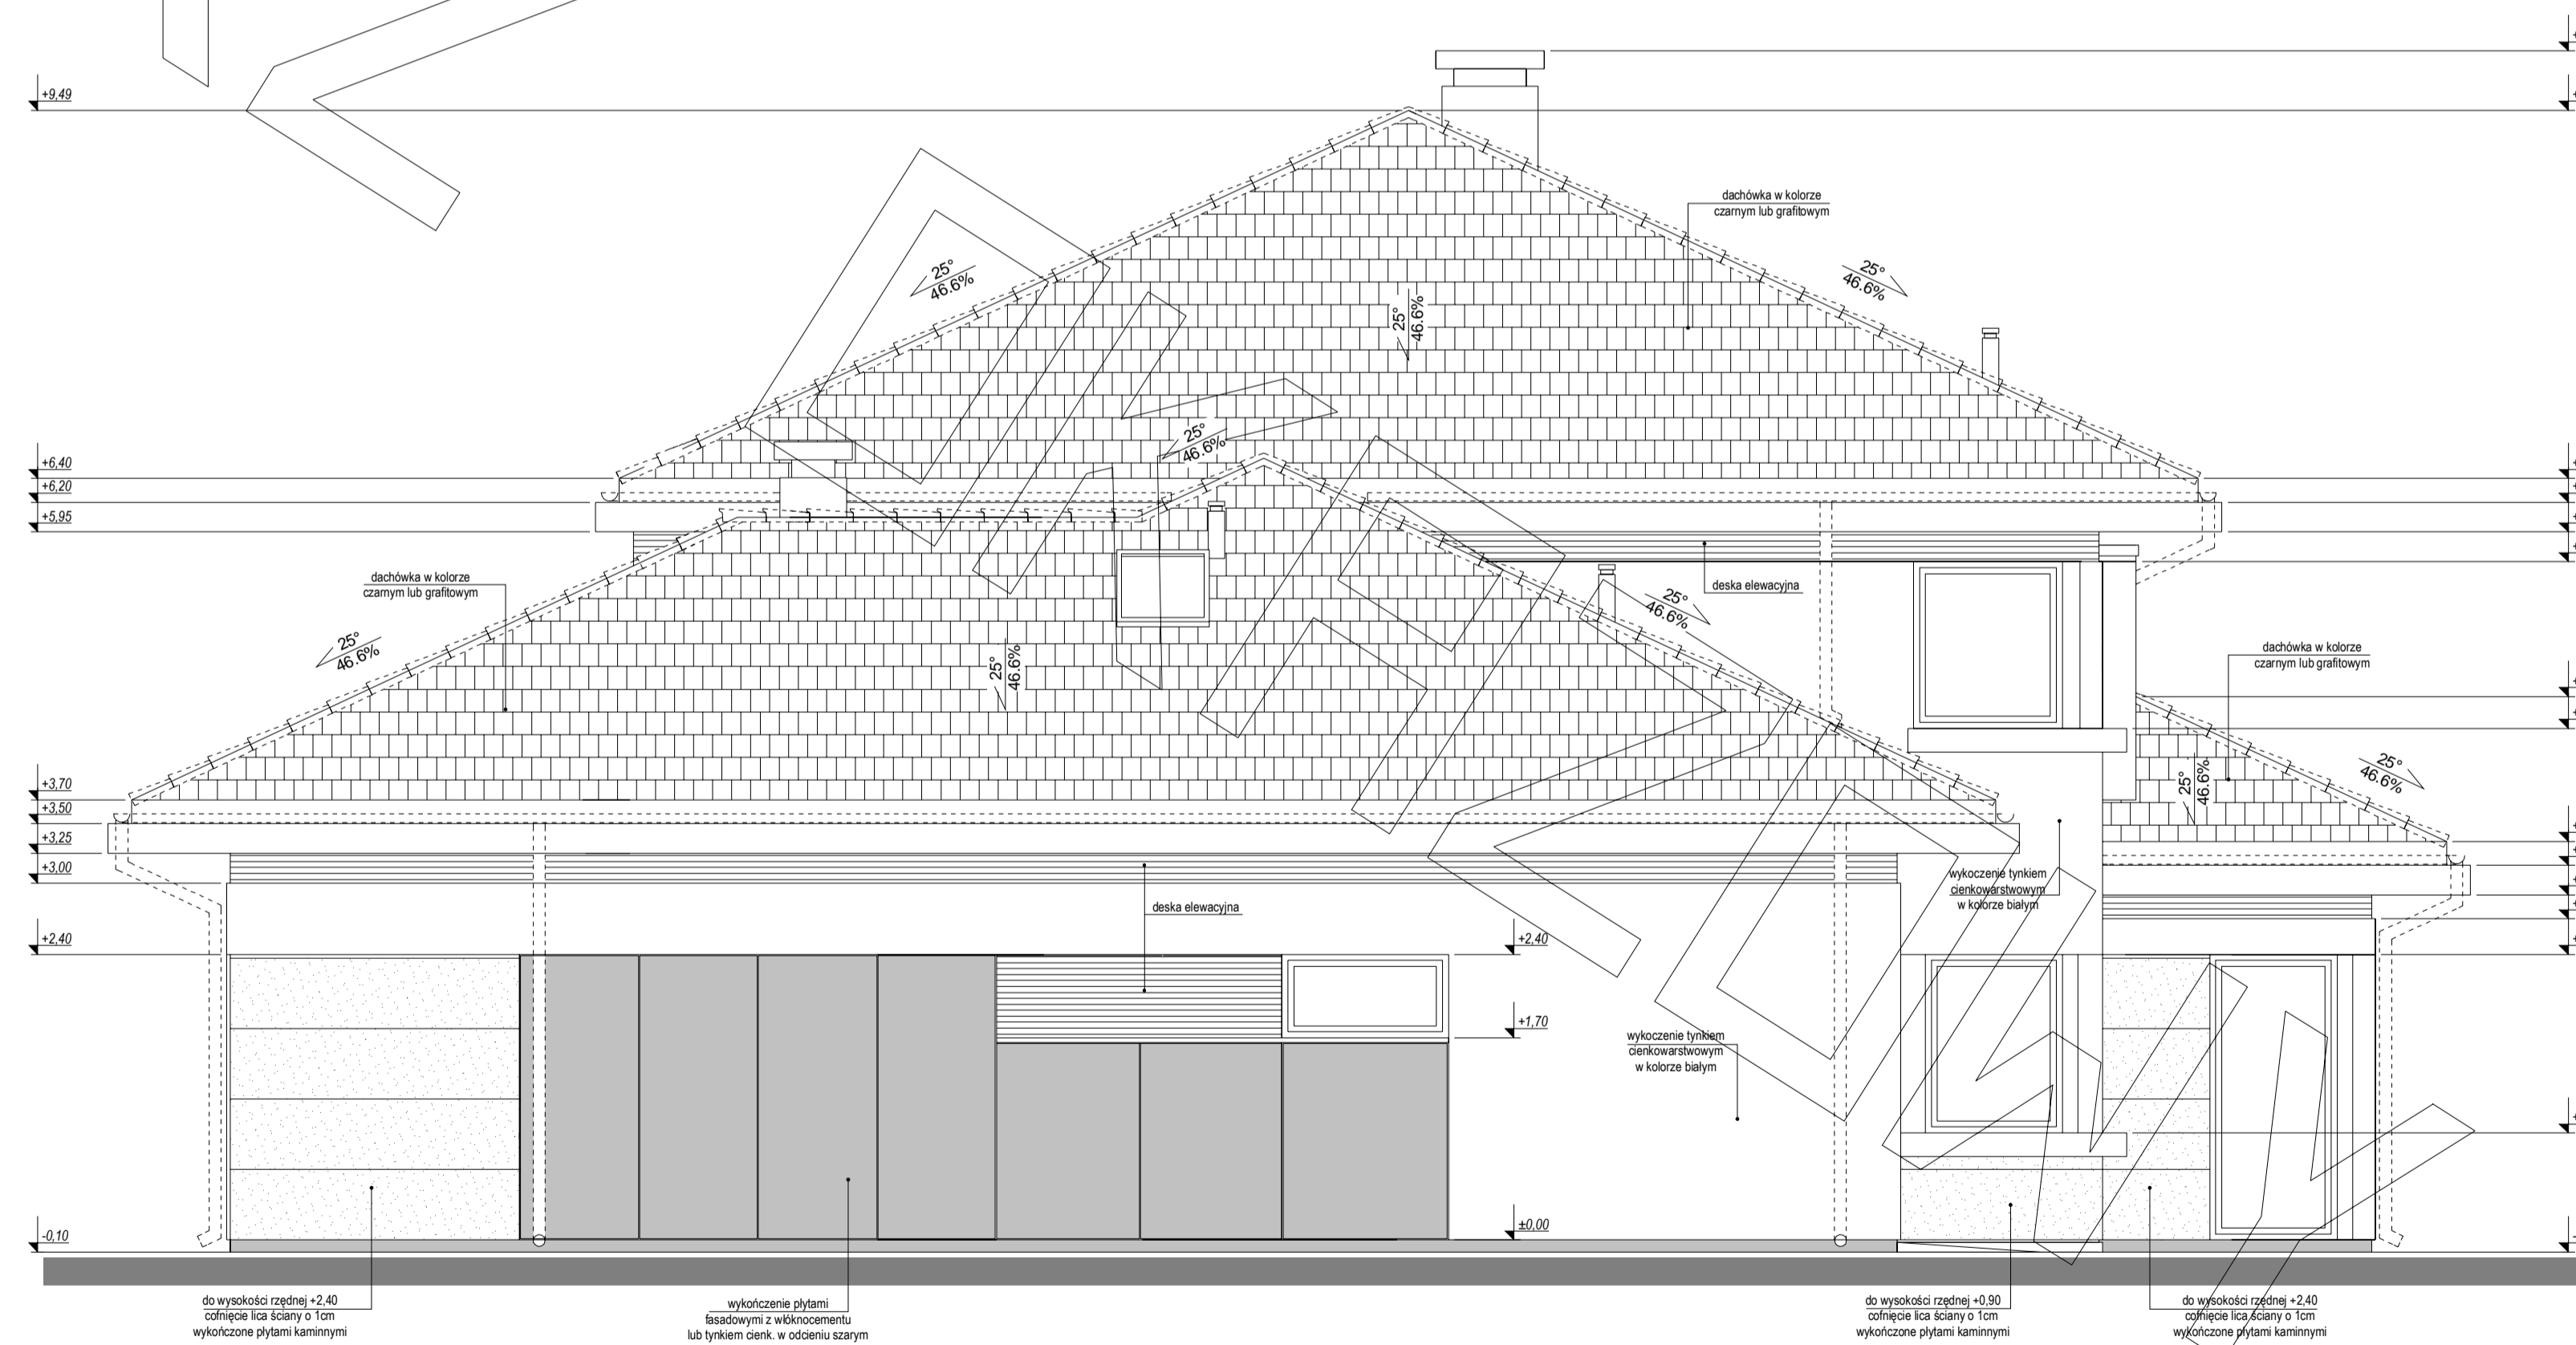

elewacja boczna :
zachodnia