




RZUT PARTERU

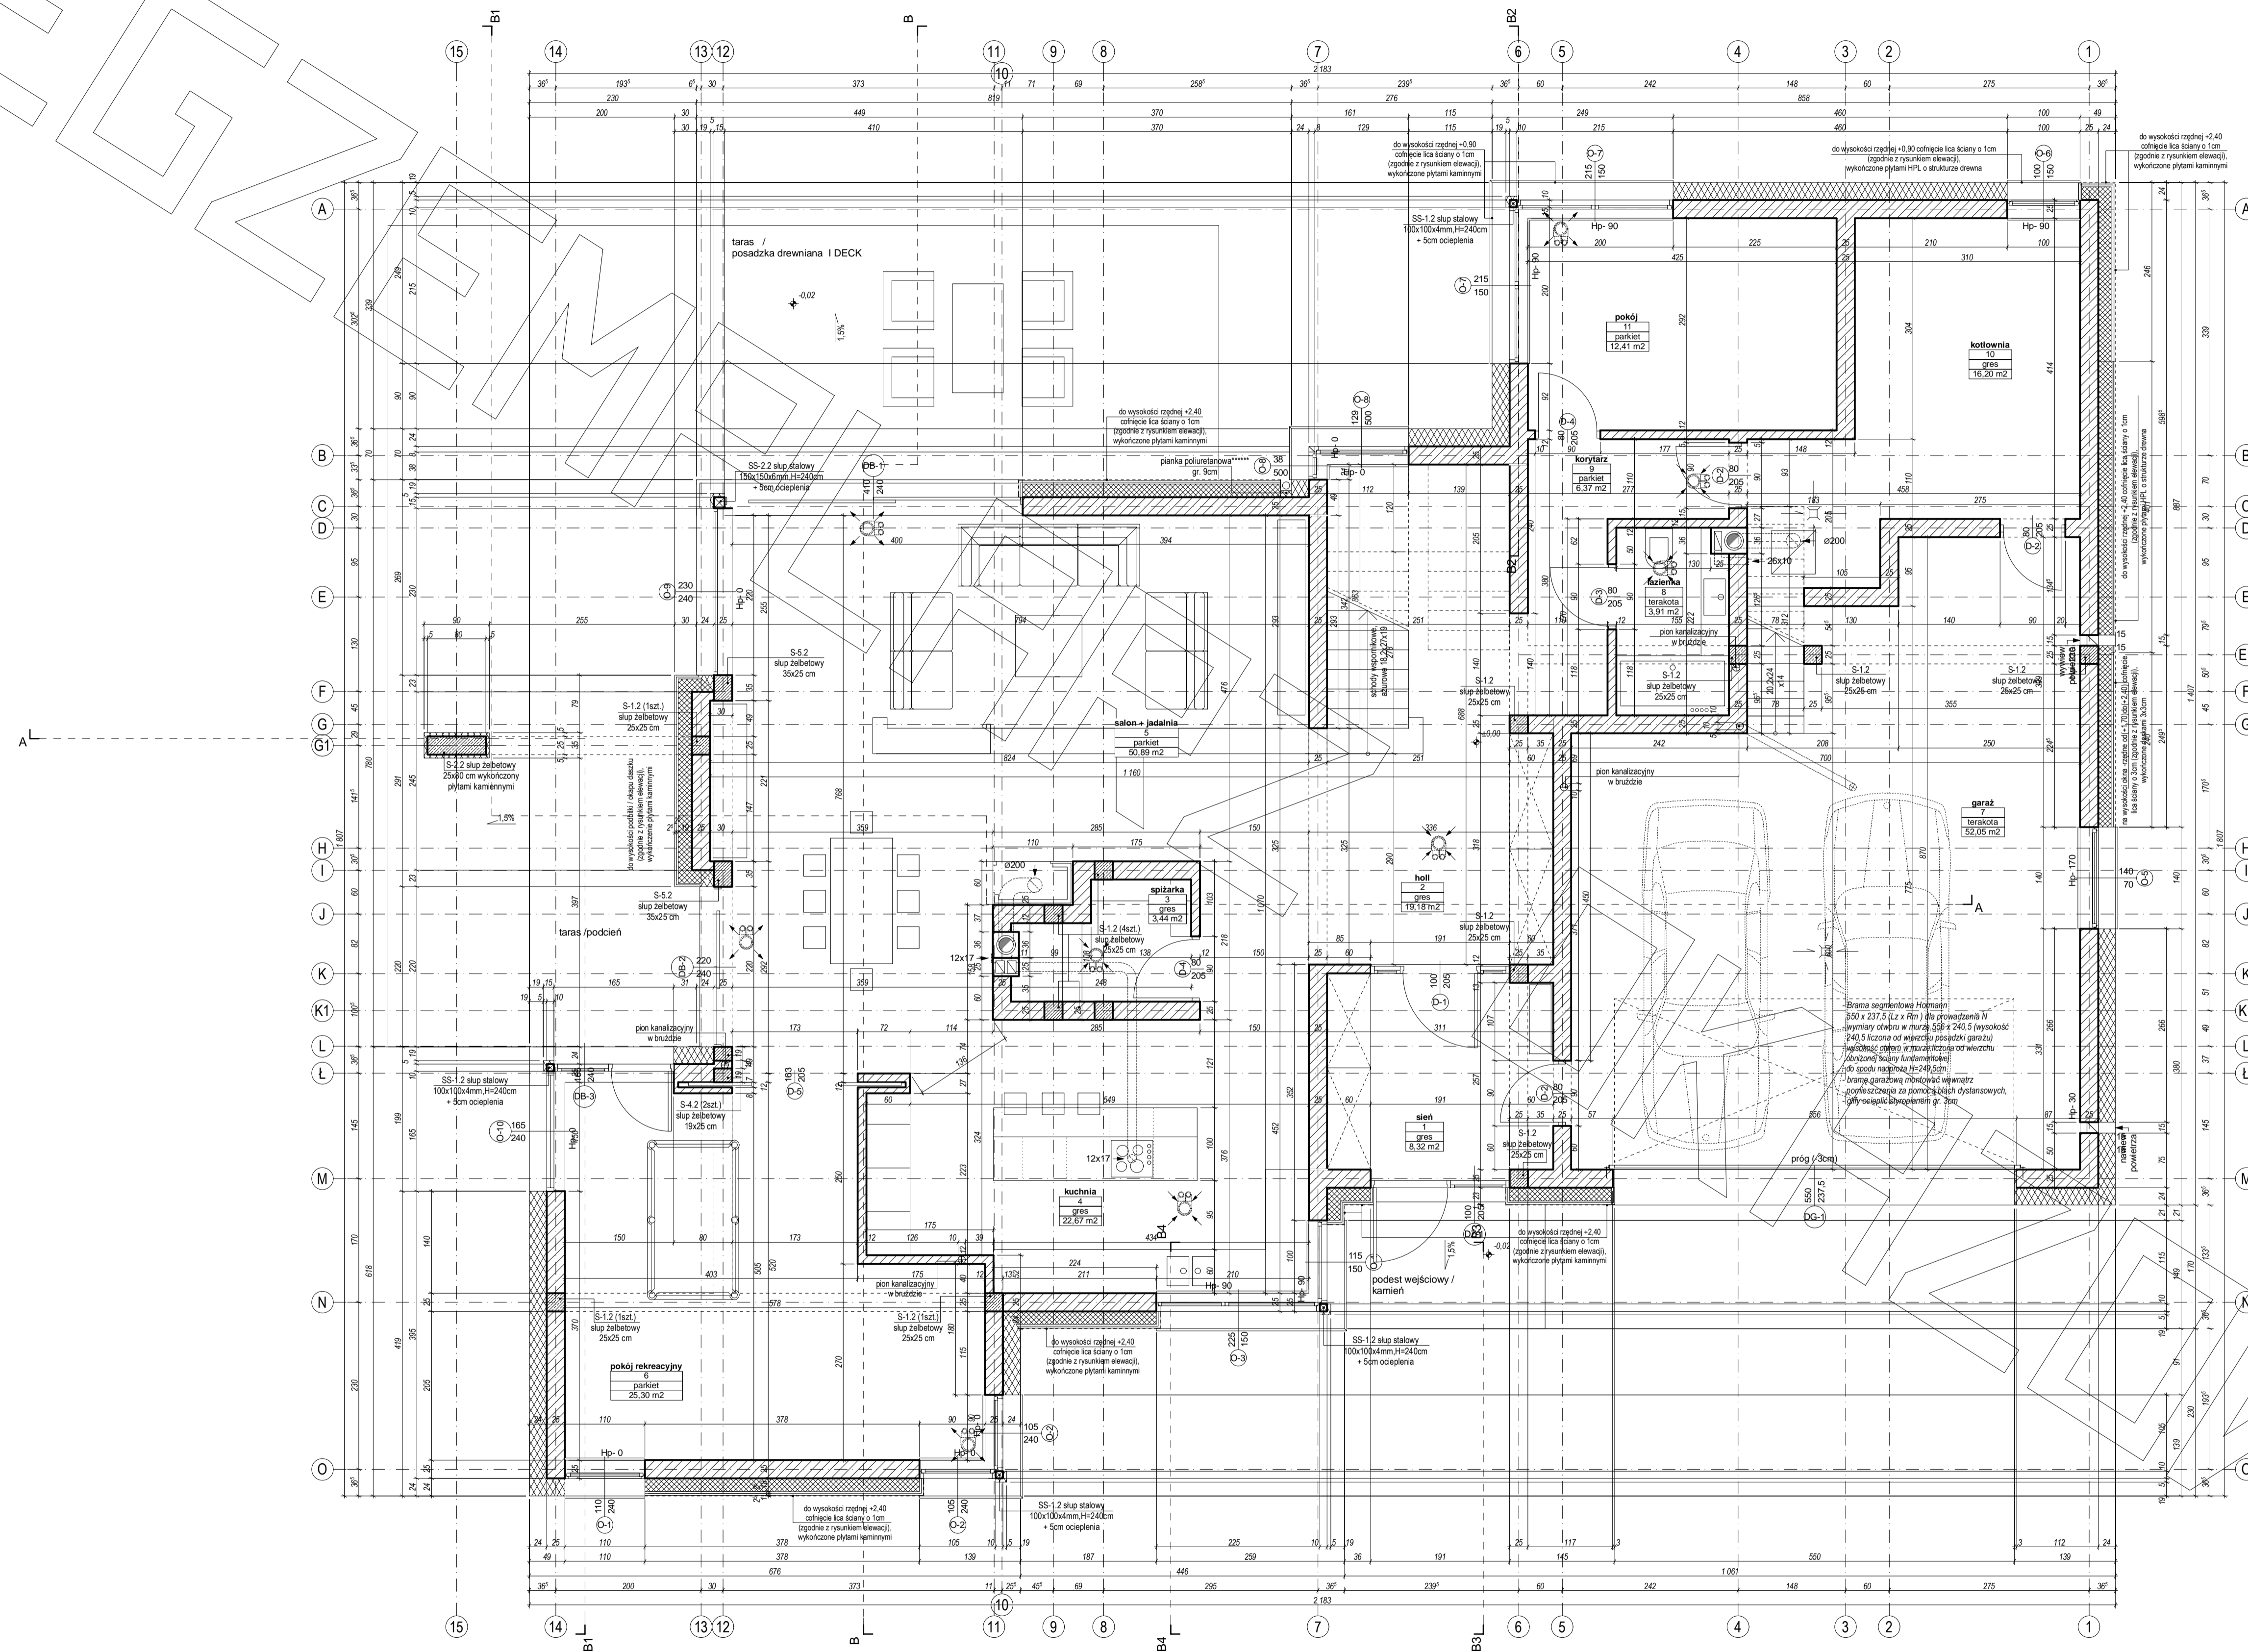


RZUT PIĘTRA

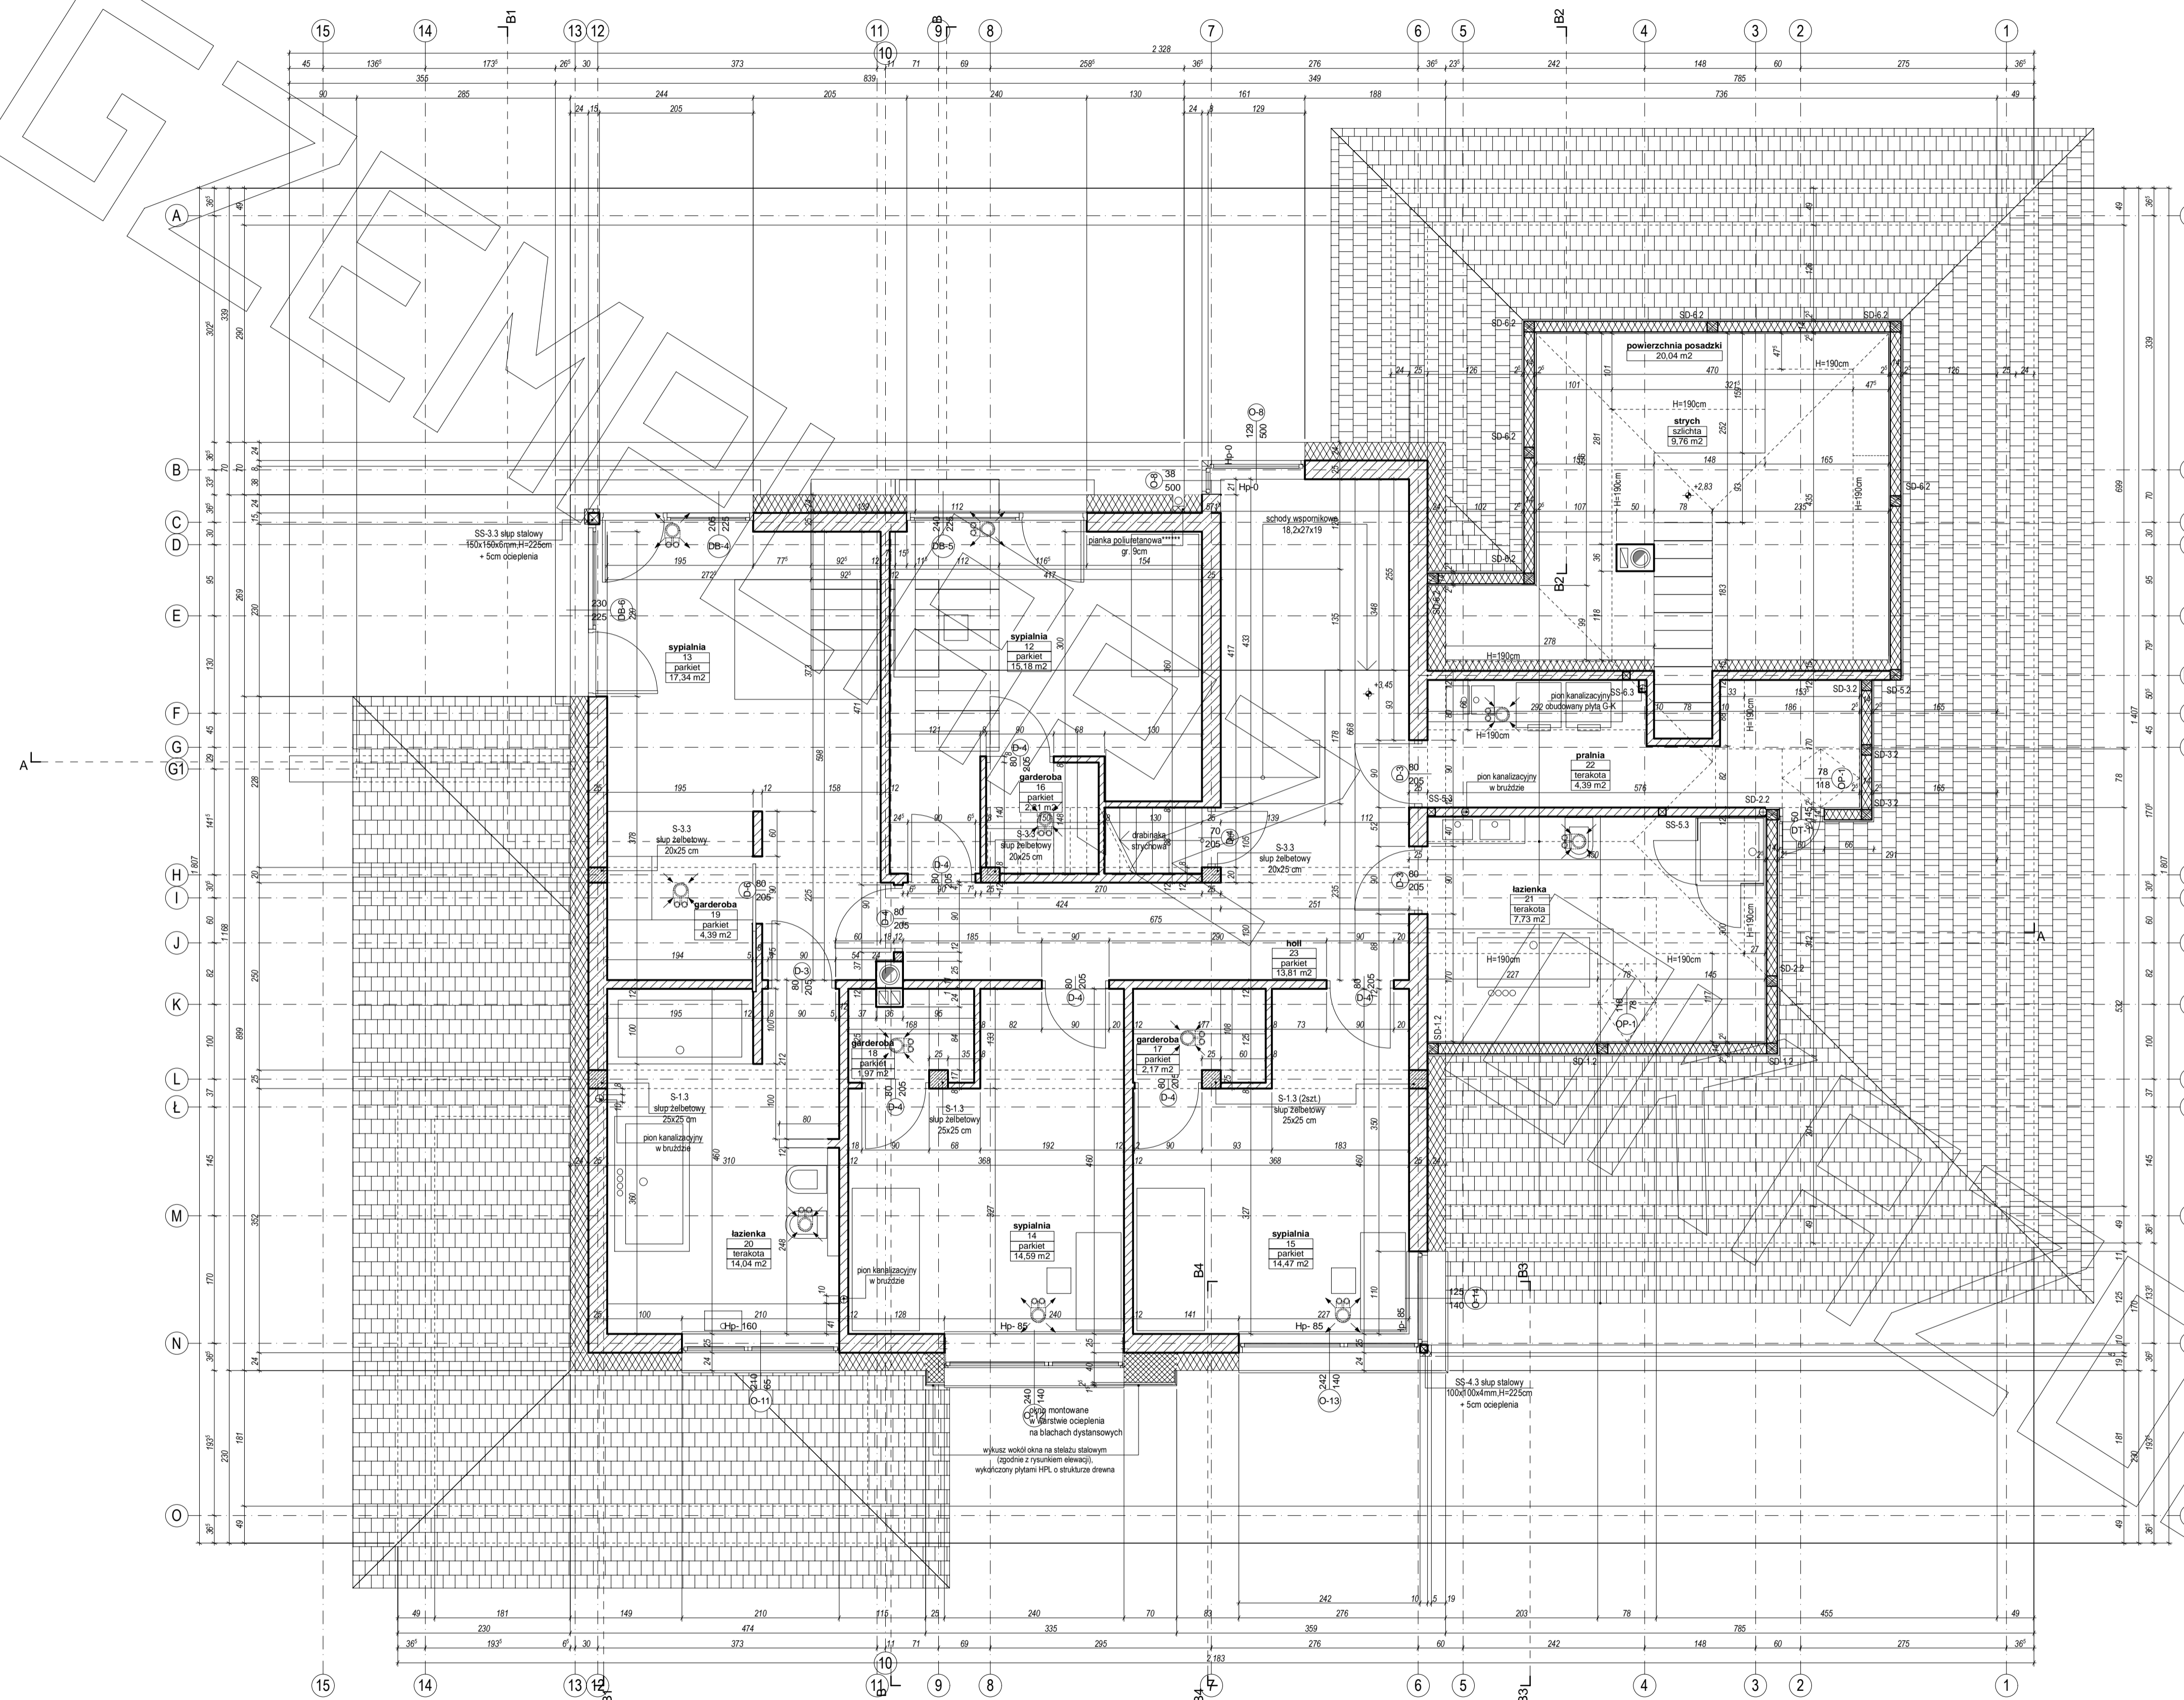


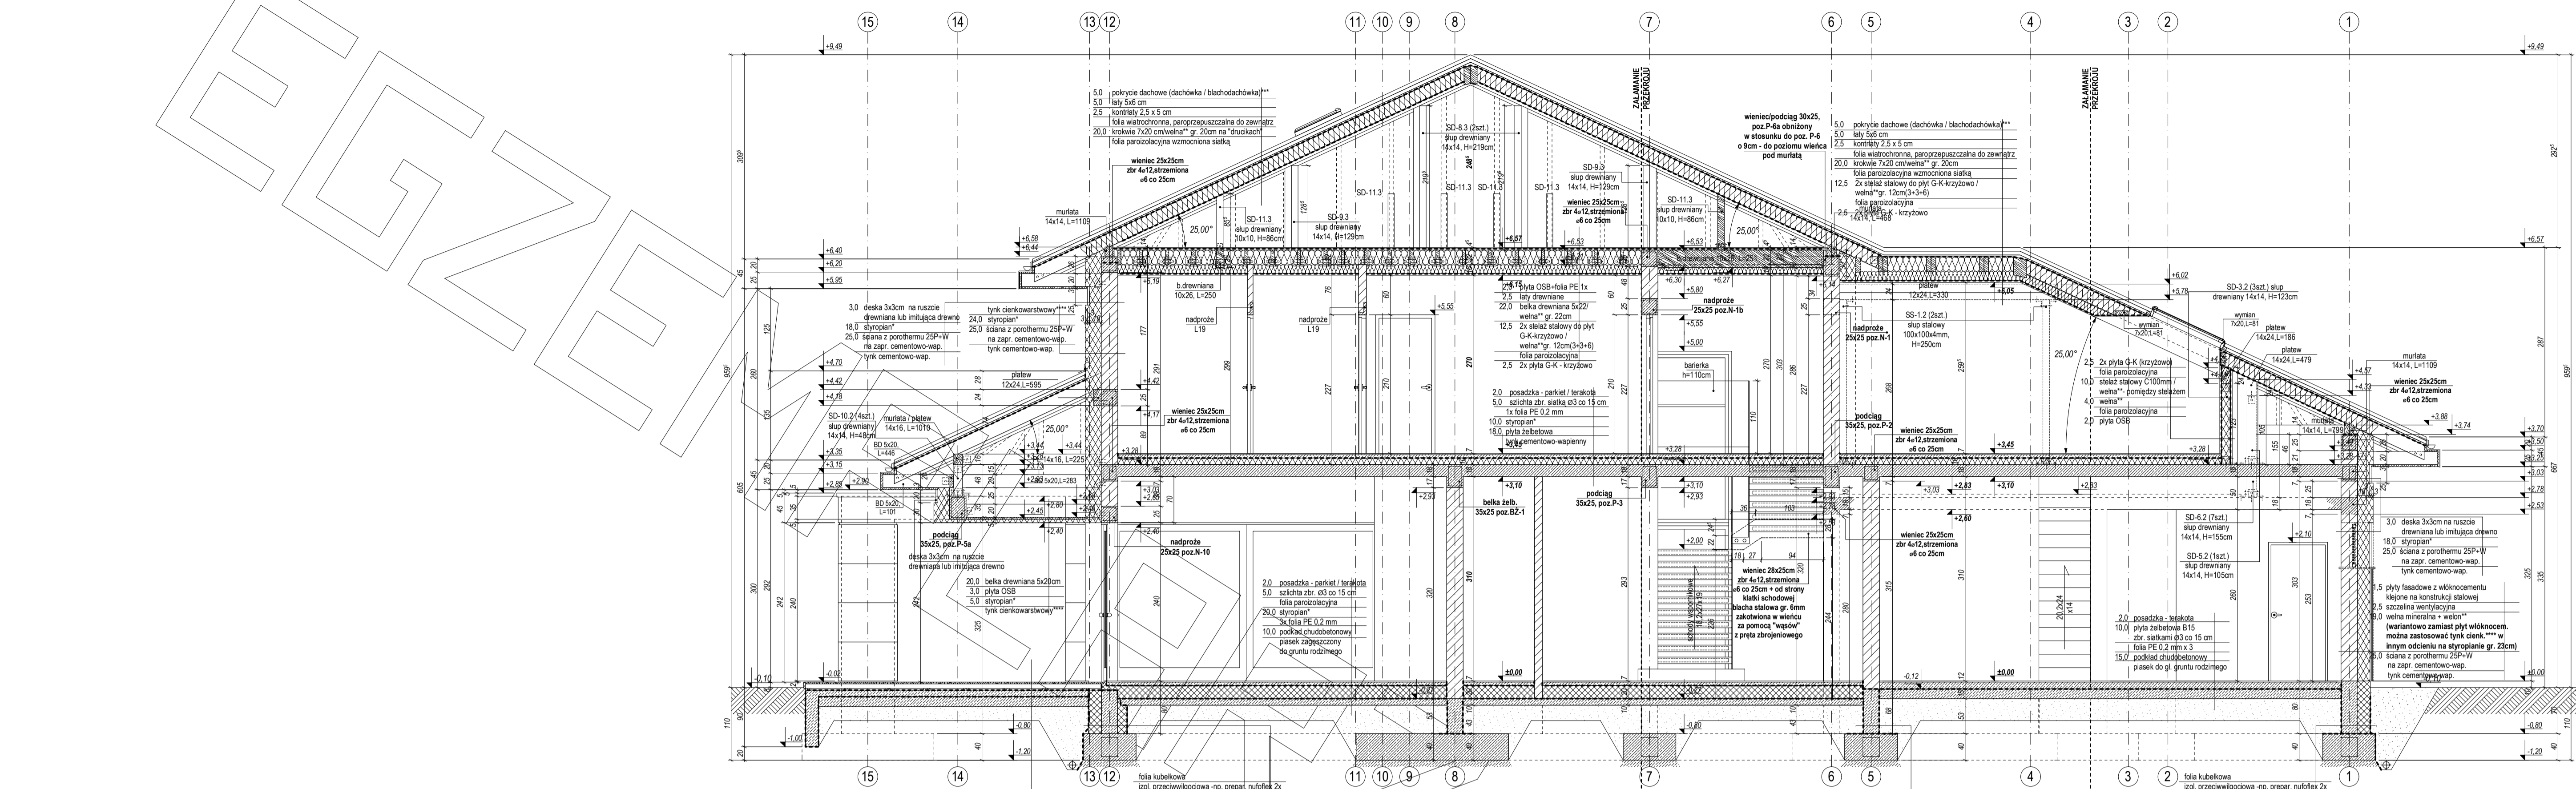


PRZEKRÓJ A - A

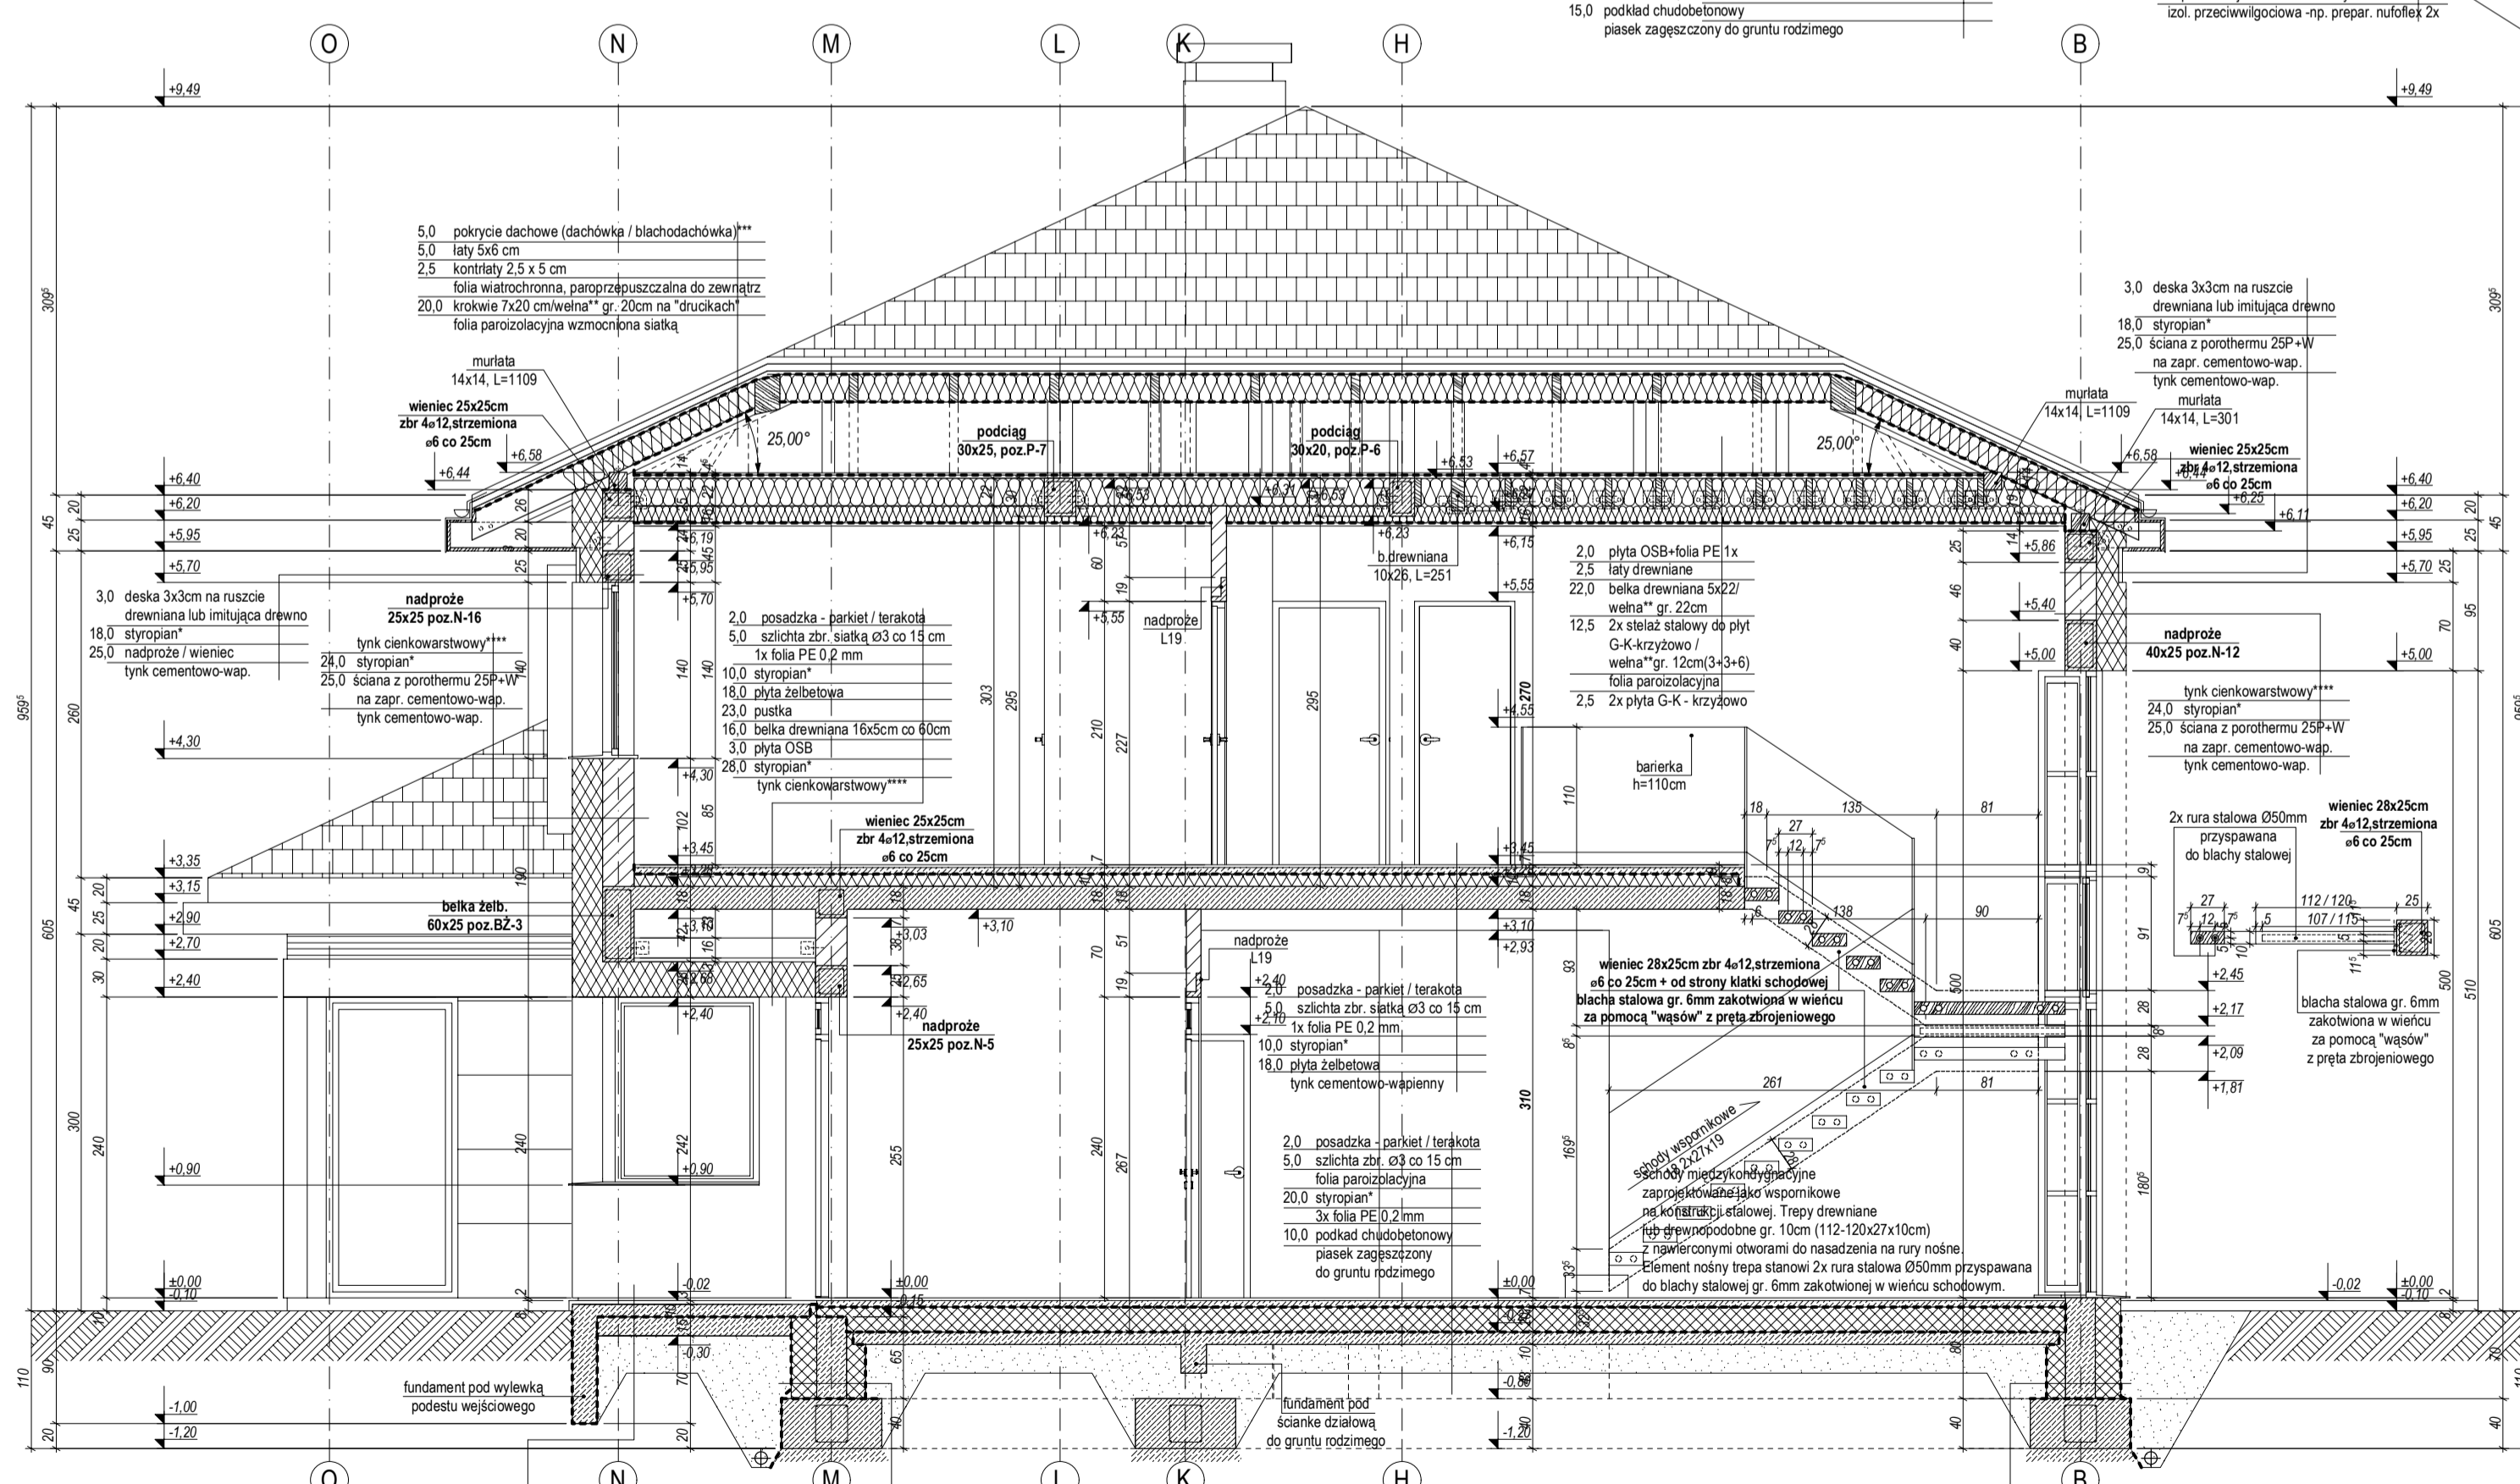


PRZEKRÓJ B - B

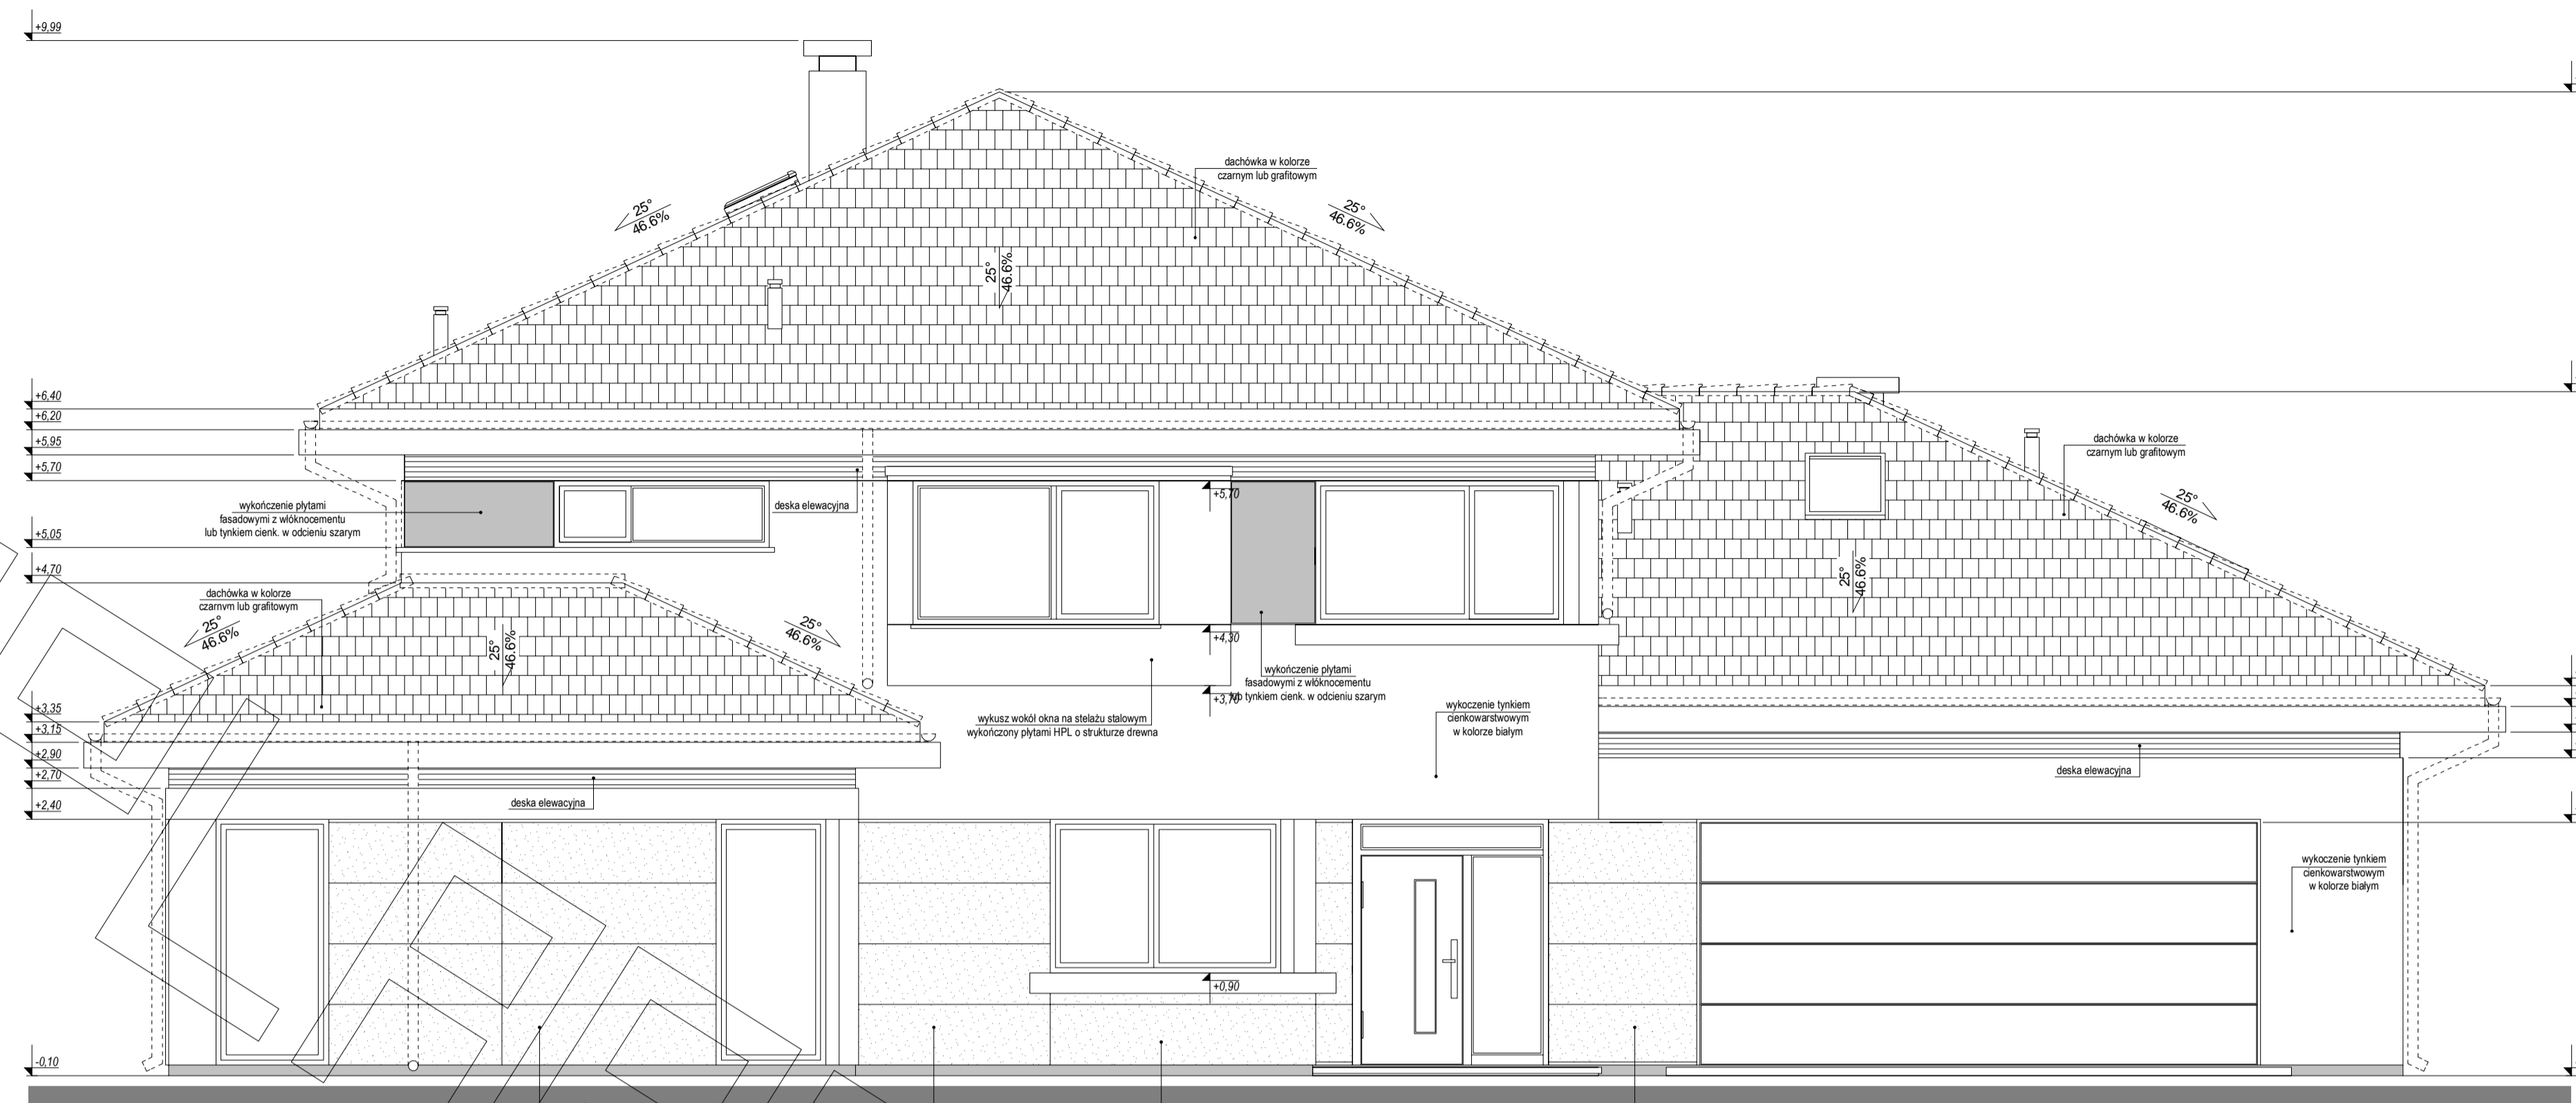


elewacja frontowa :
północna

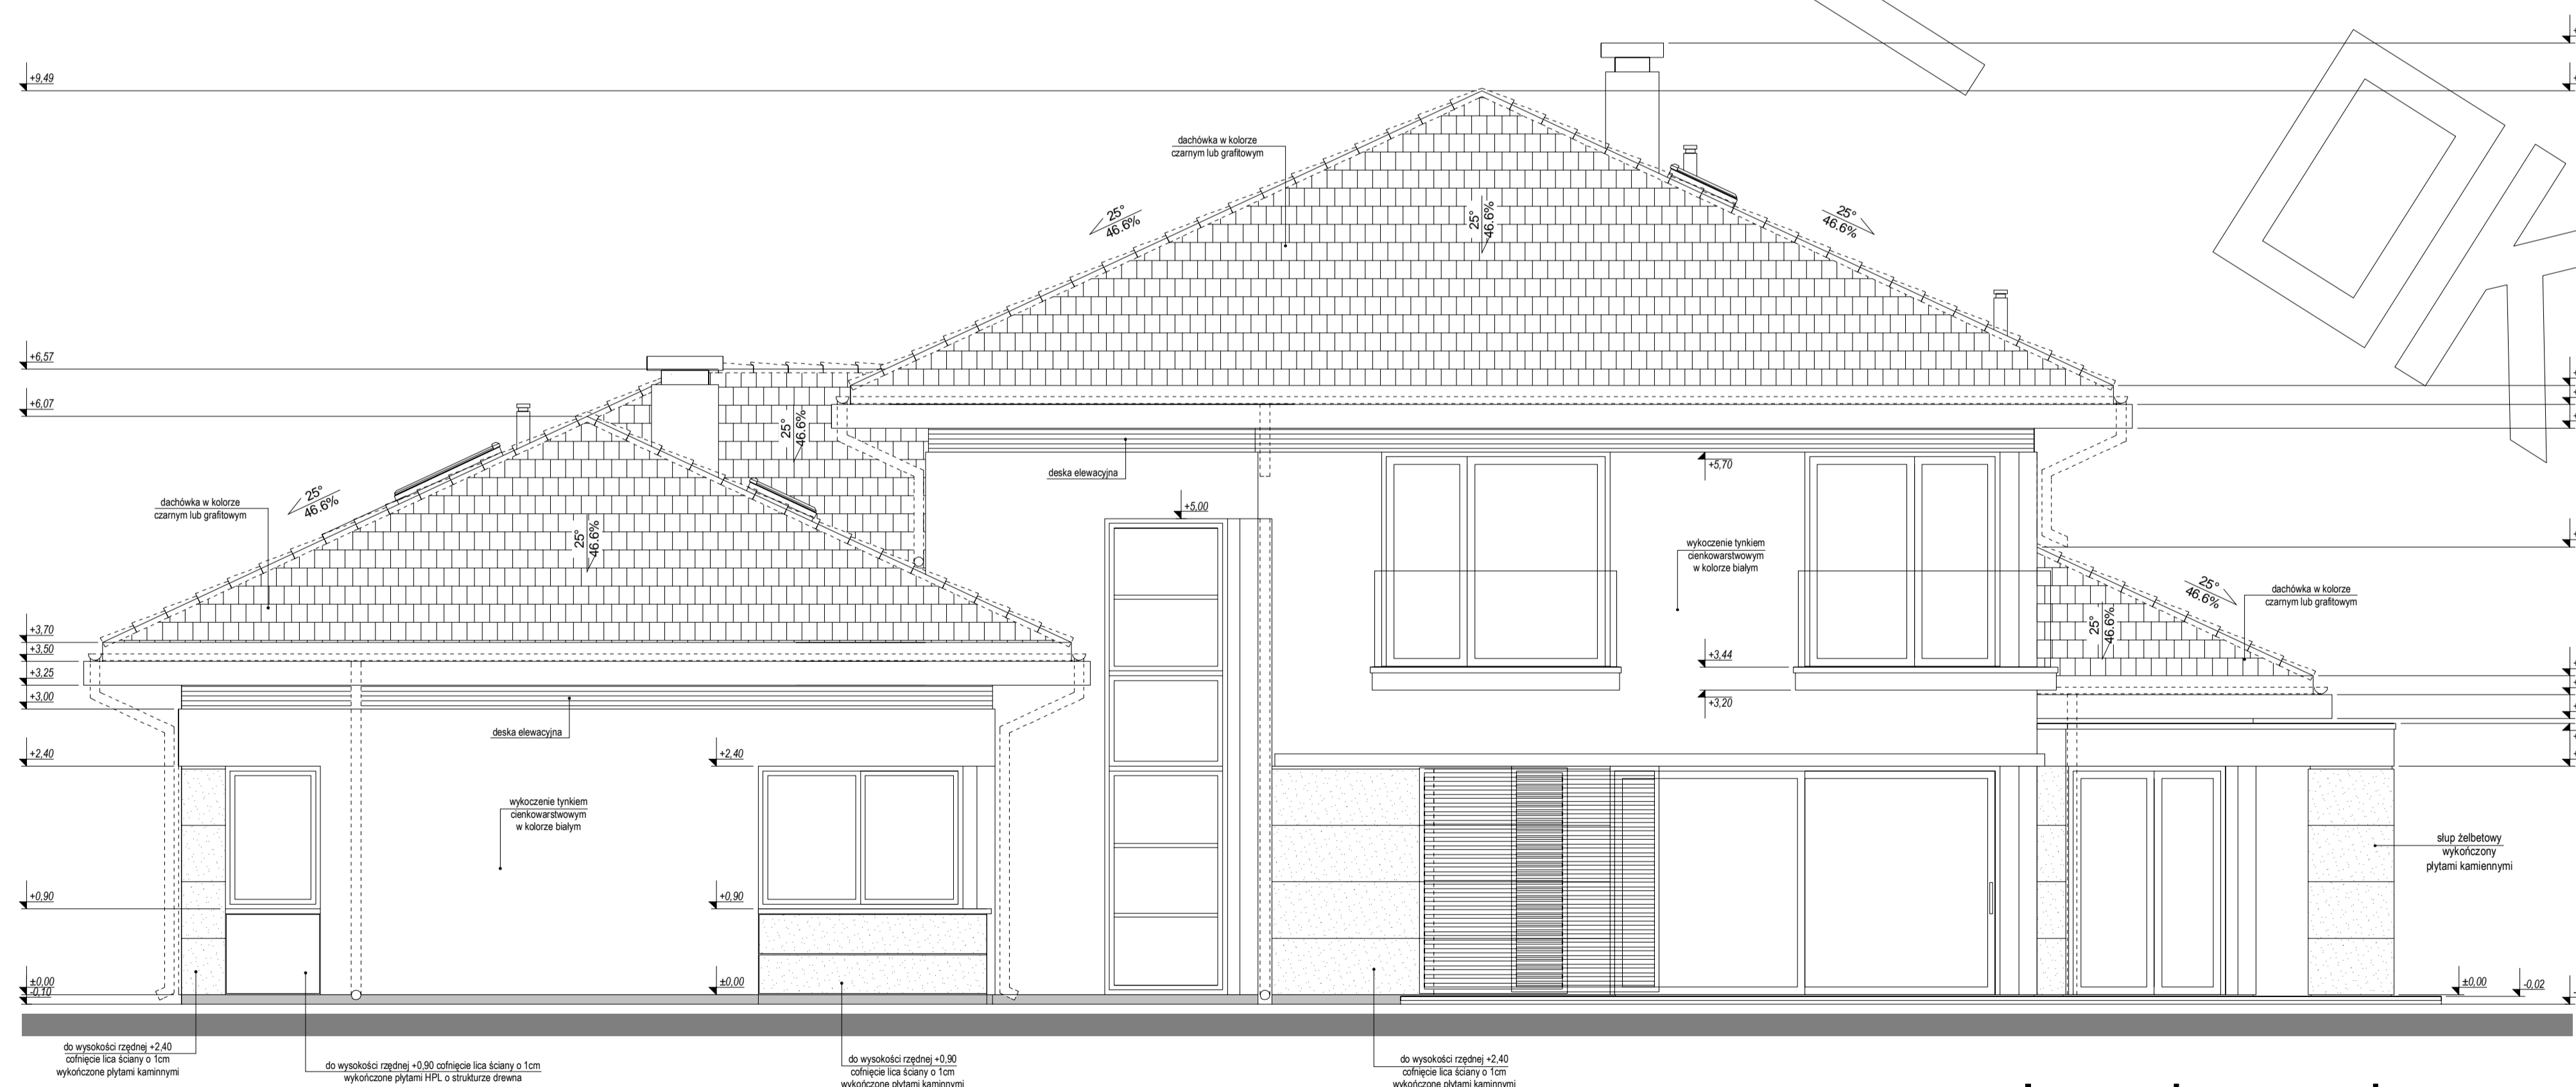

elewacja ogrodowa :
południowa

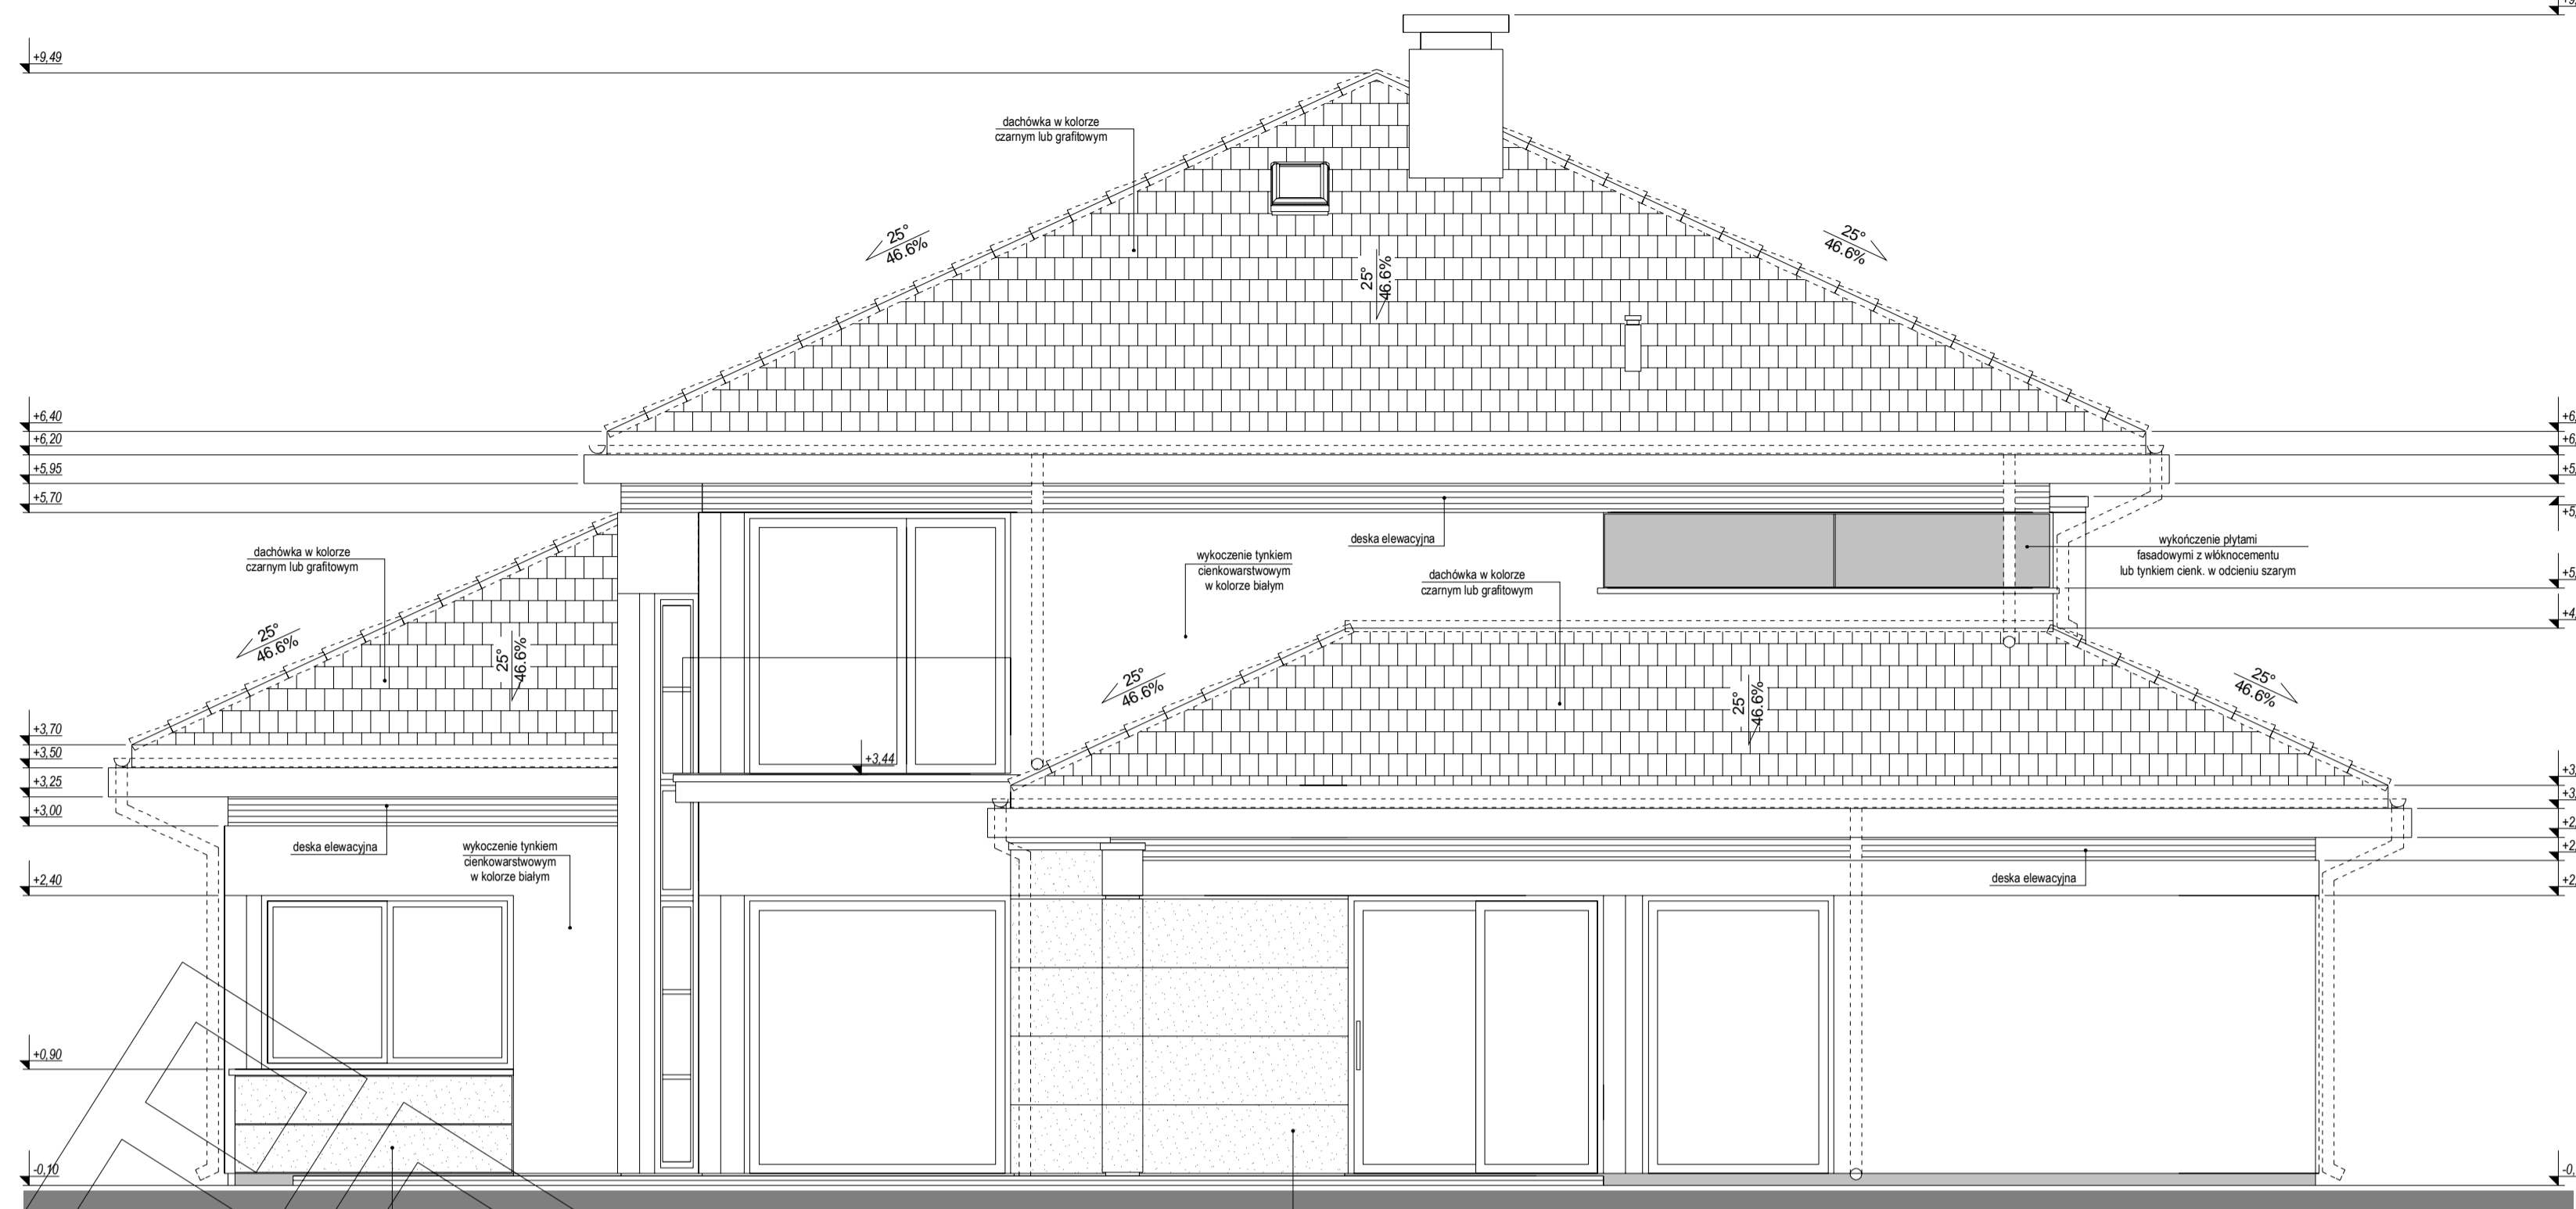

elewacja boczna :
wschodnia

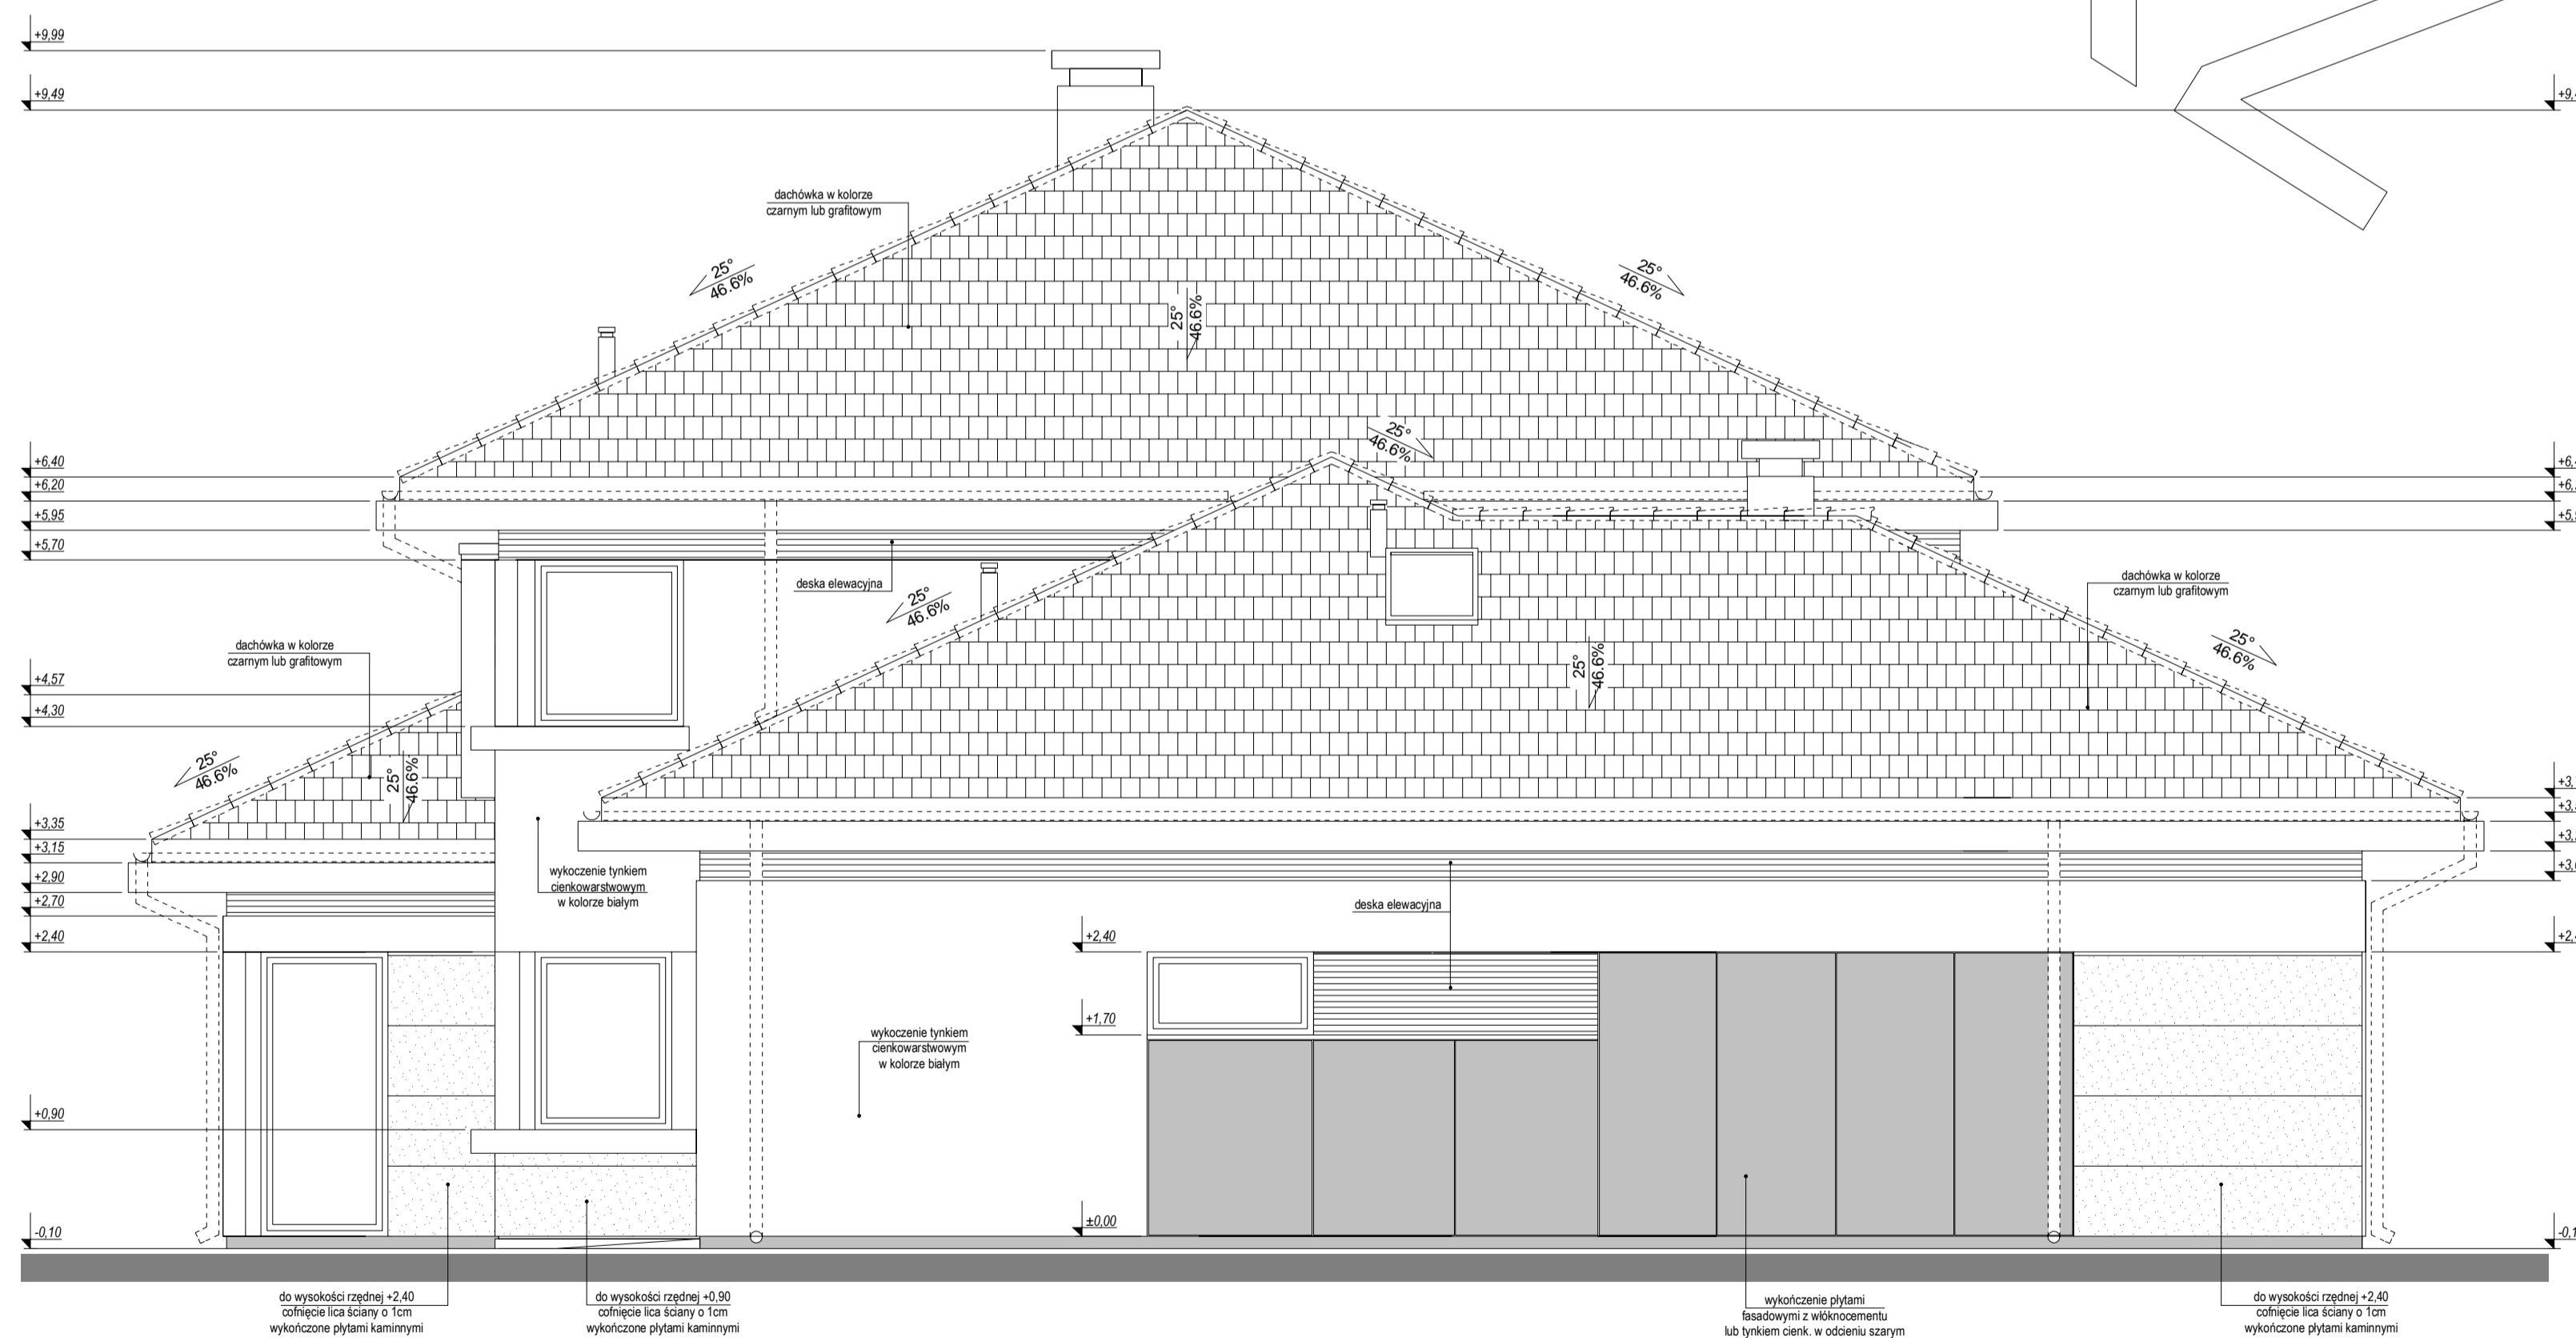

elewacja boczna :
zachodnia