


RZUT PODDASZA

Uwaga:
 Przewody spalinowe izolować
 od elementów konstrukcji drewnanej
 - 3 cm wełna mineralna + folia aluminiowa (p-poż)
 + 2x płyta GKF EI 30
 - pozycje konstrukcyjne - patrz opracowanie konstrukcyjne

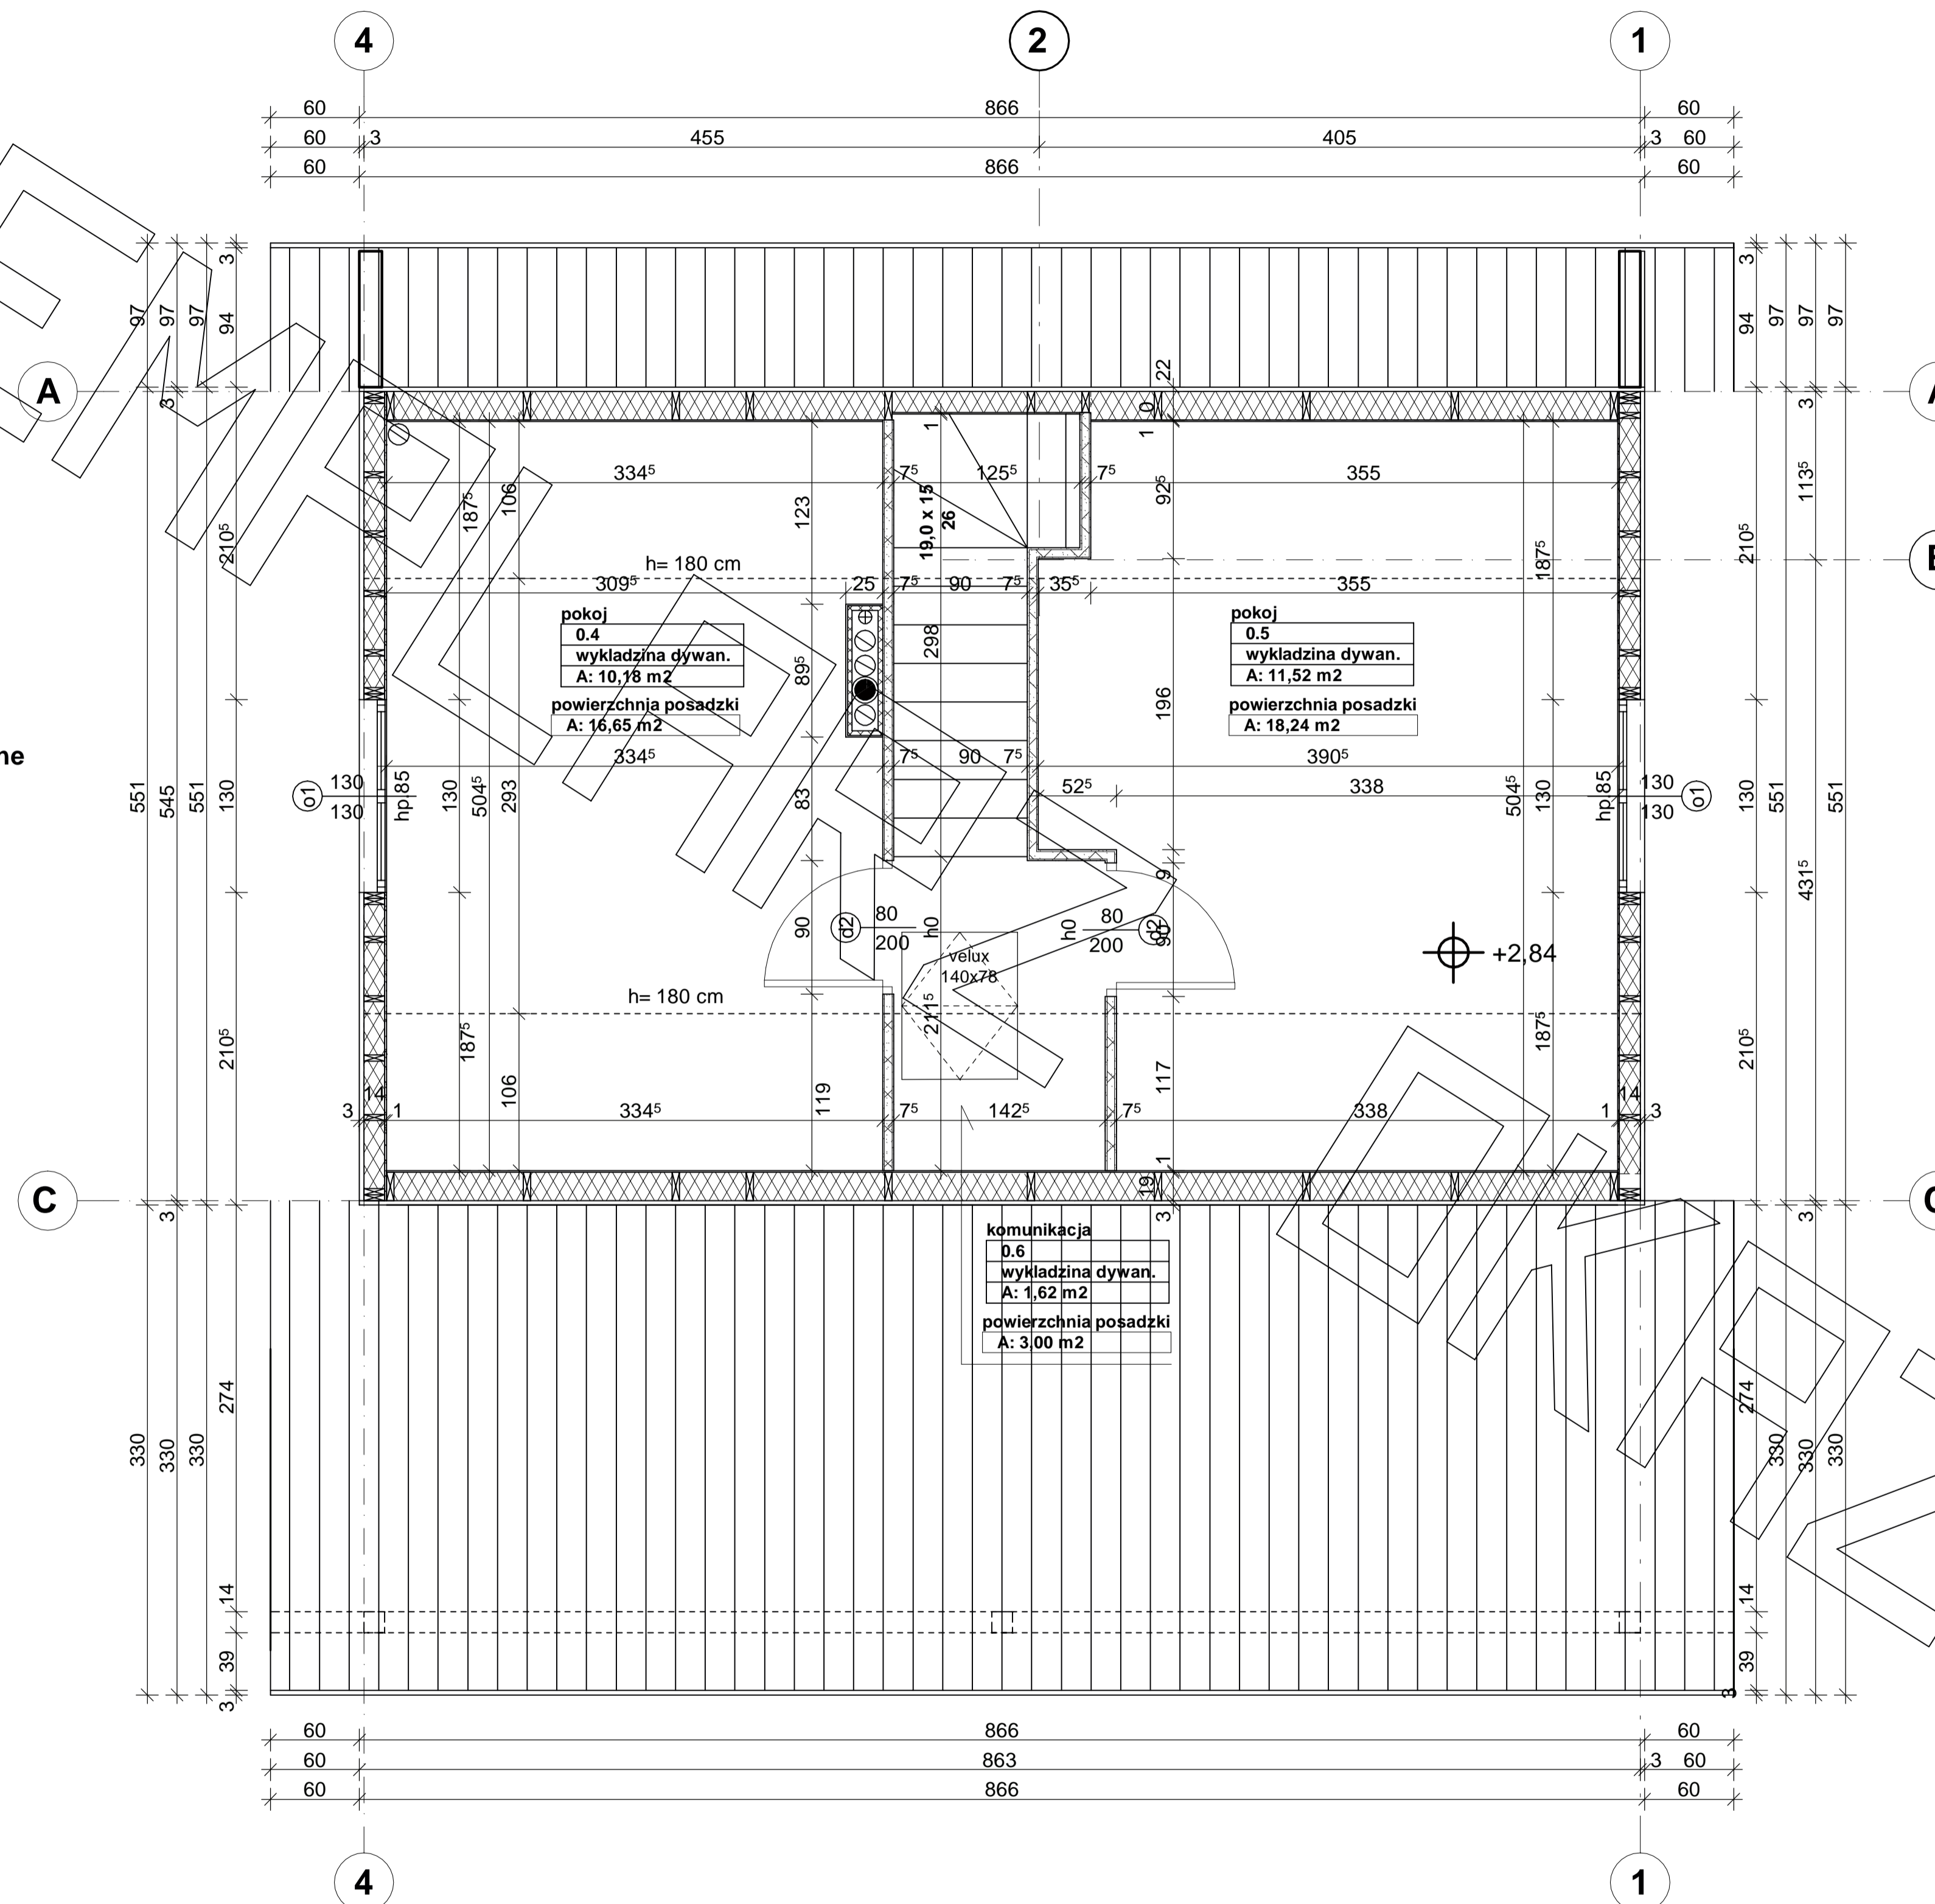


ELEWACJE



ELEWACJA FRONTOWA :




ELEWACJA BOCZNA :

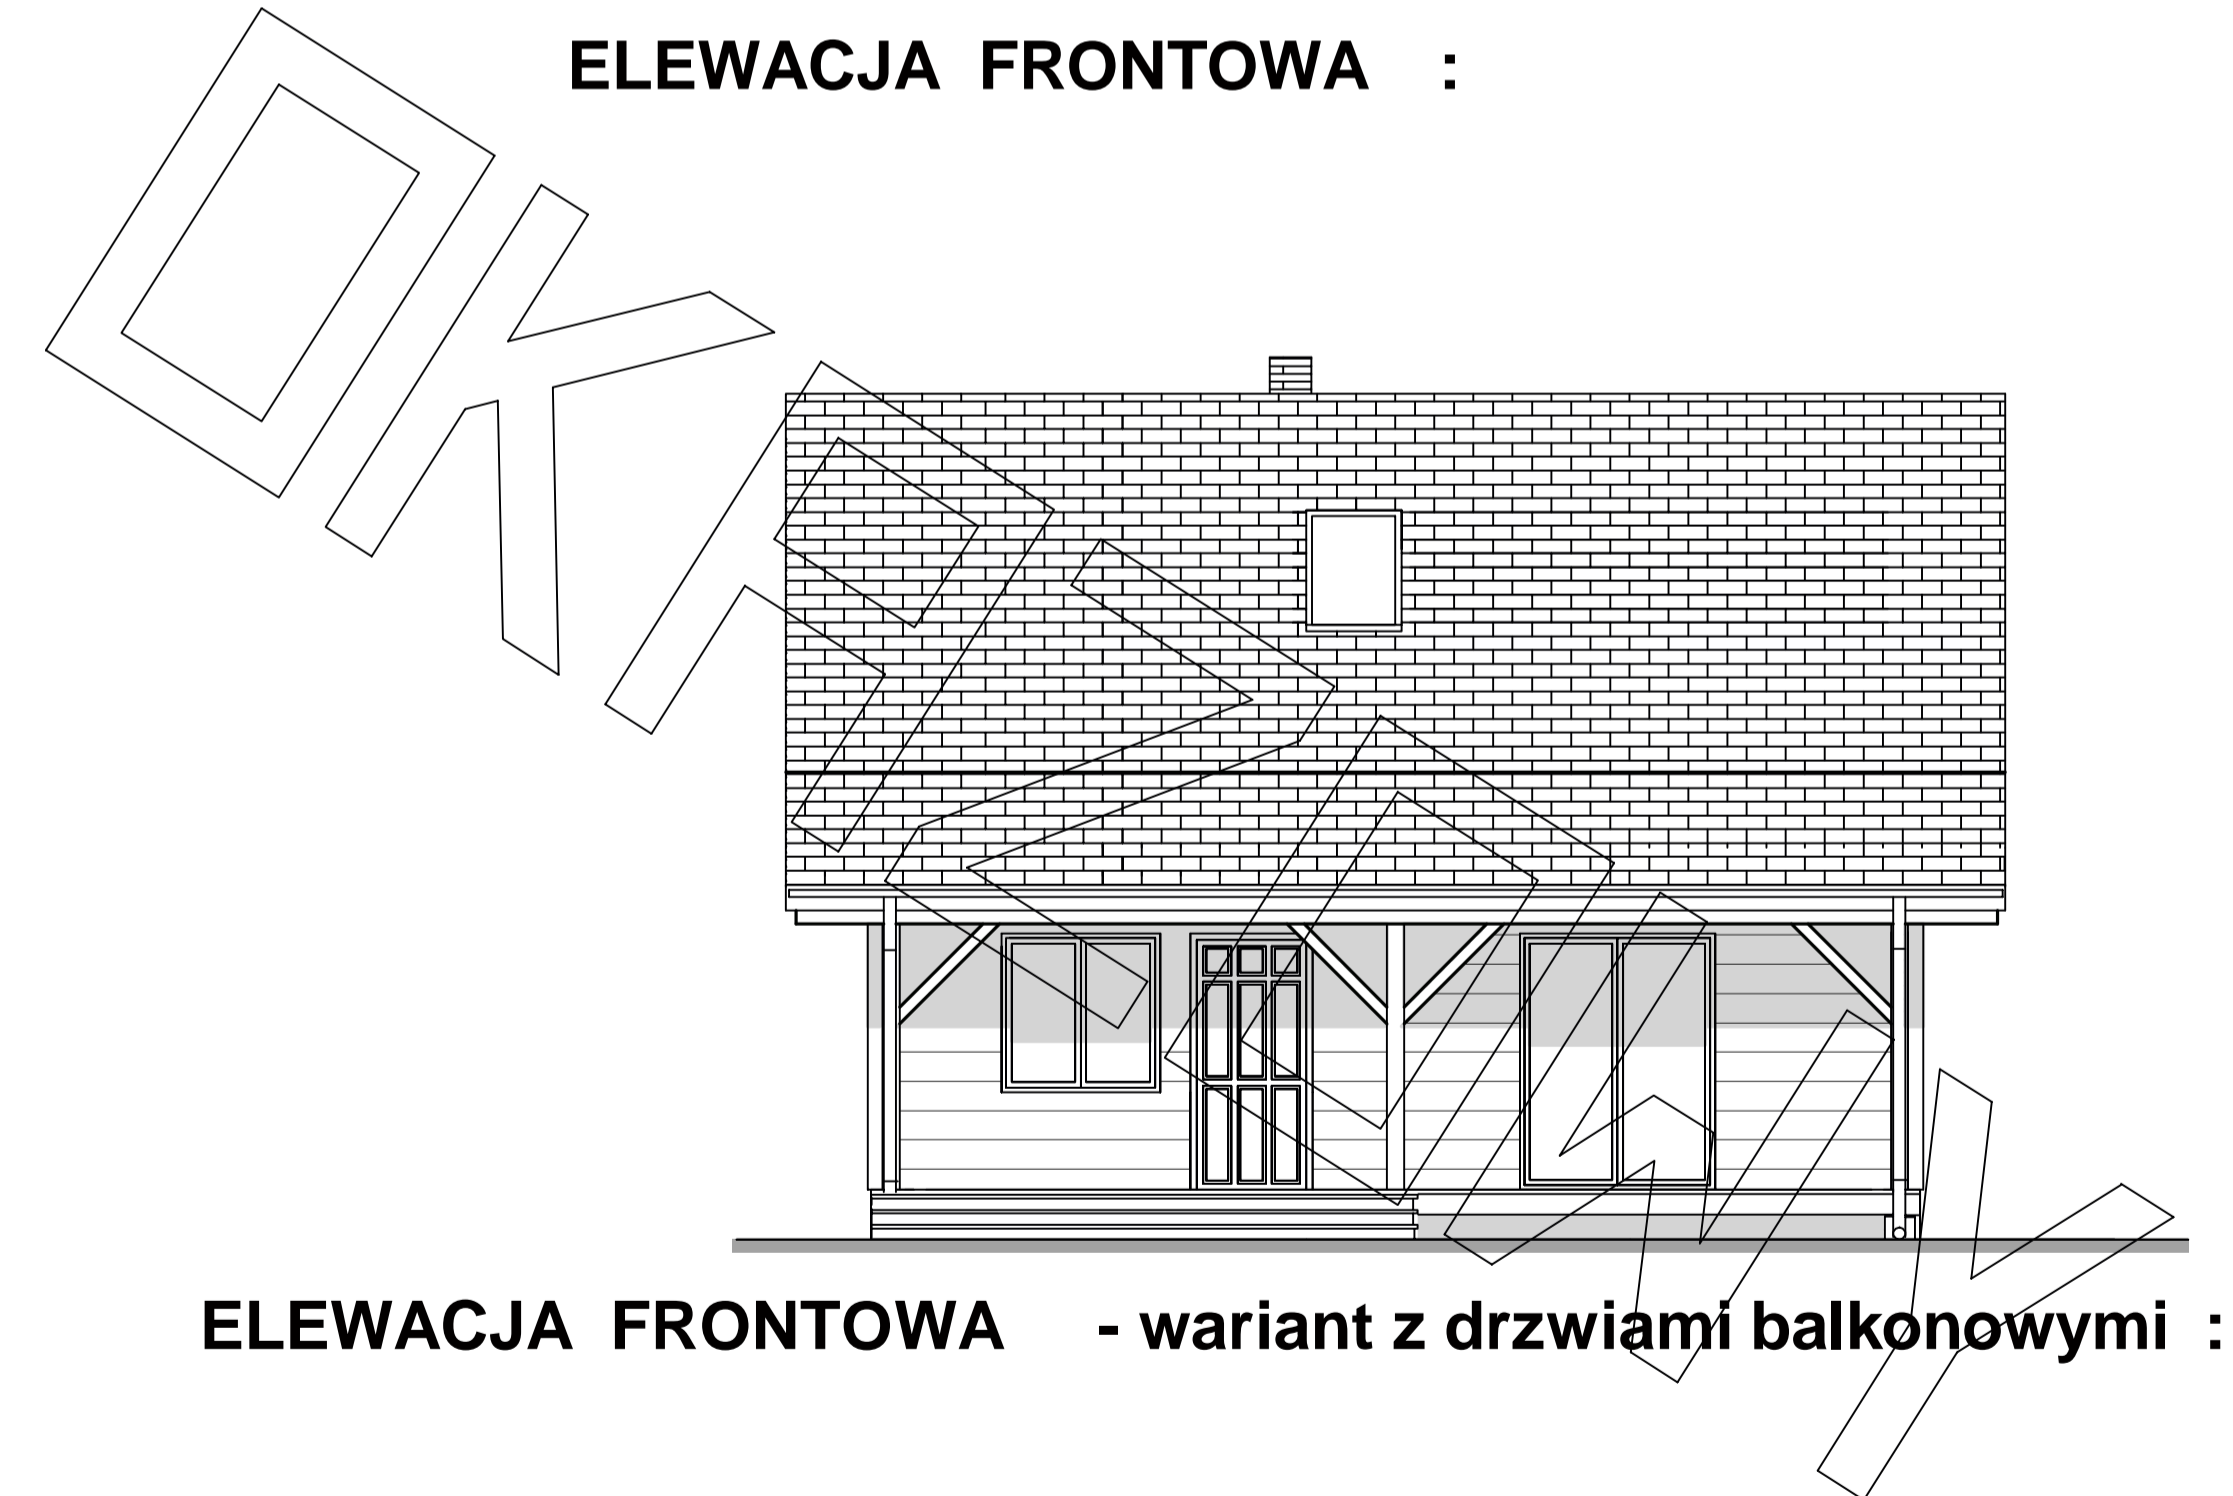

ELEWACJA FRONTOWA - wariant z drzwiami balkonowymi :

ELEWACJE

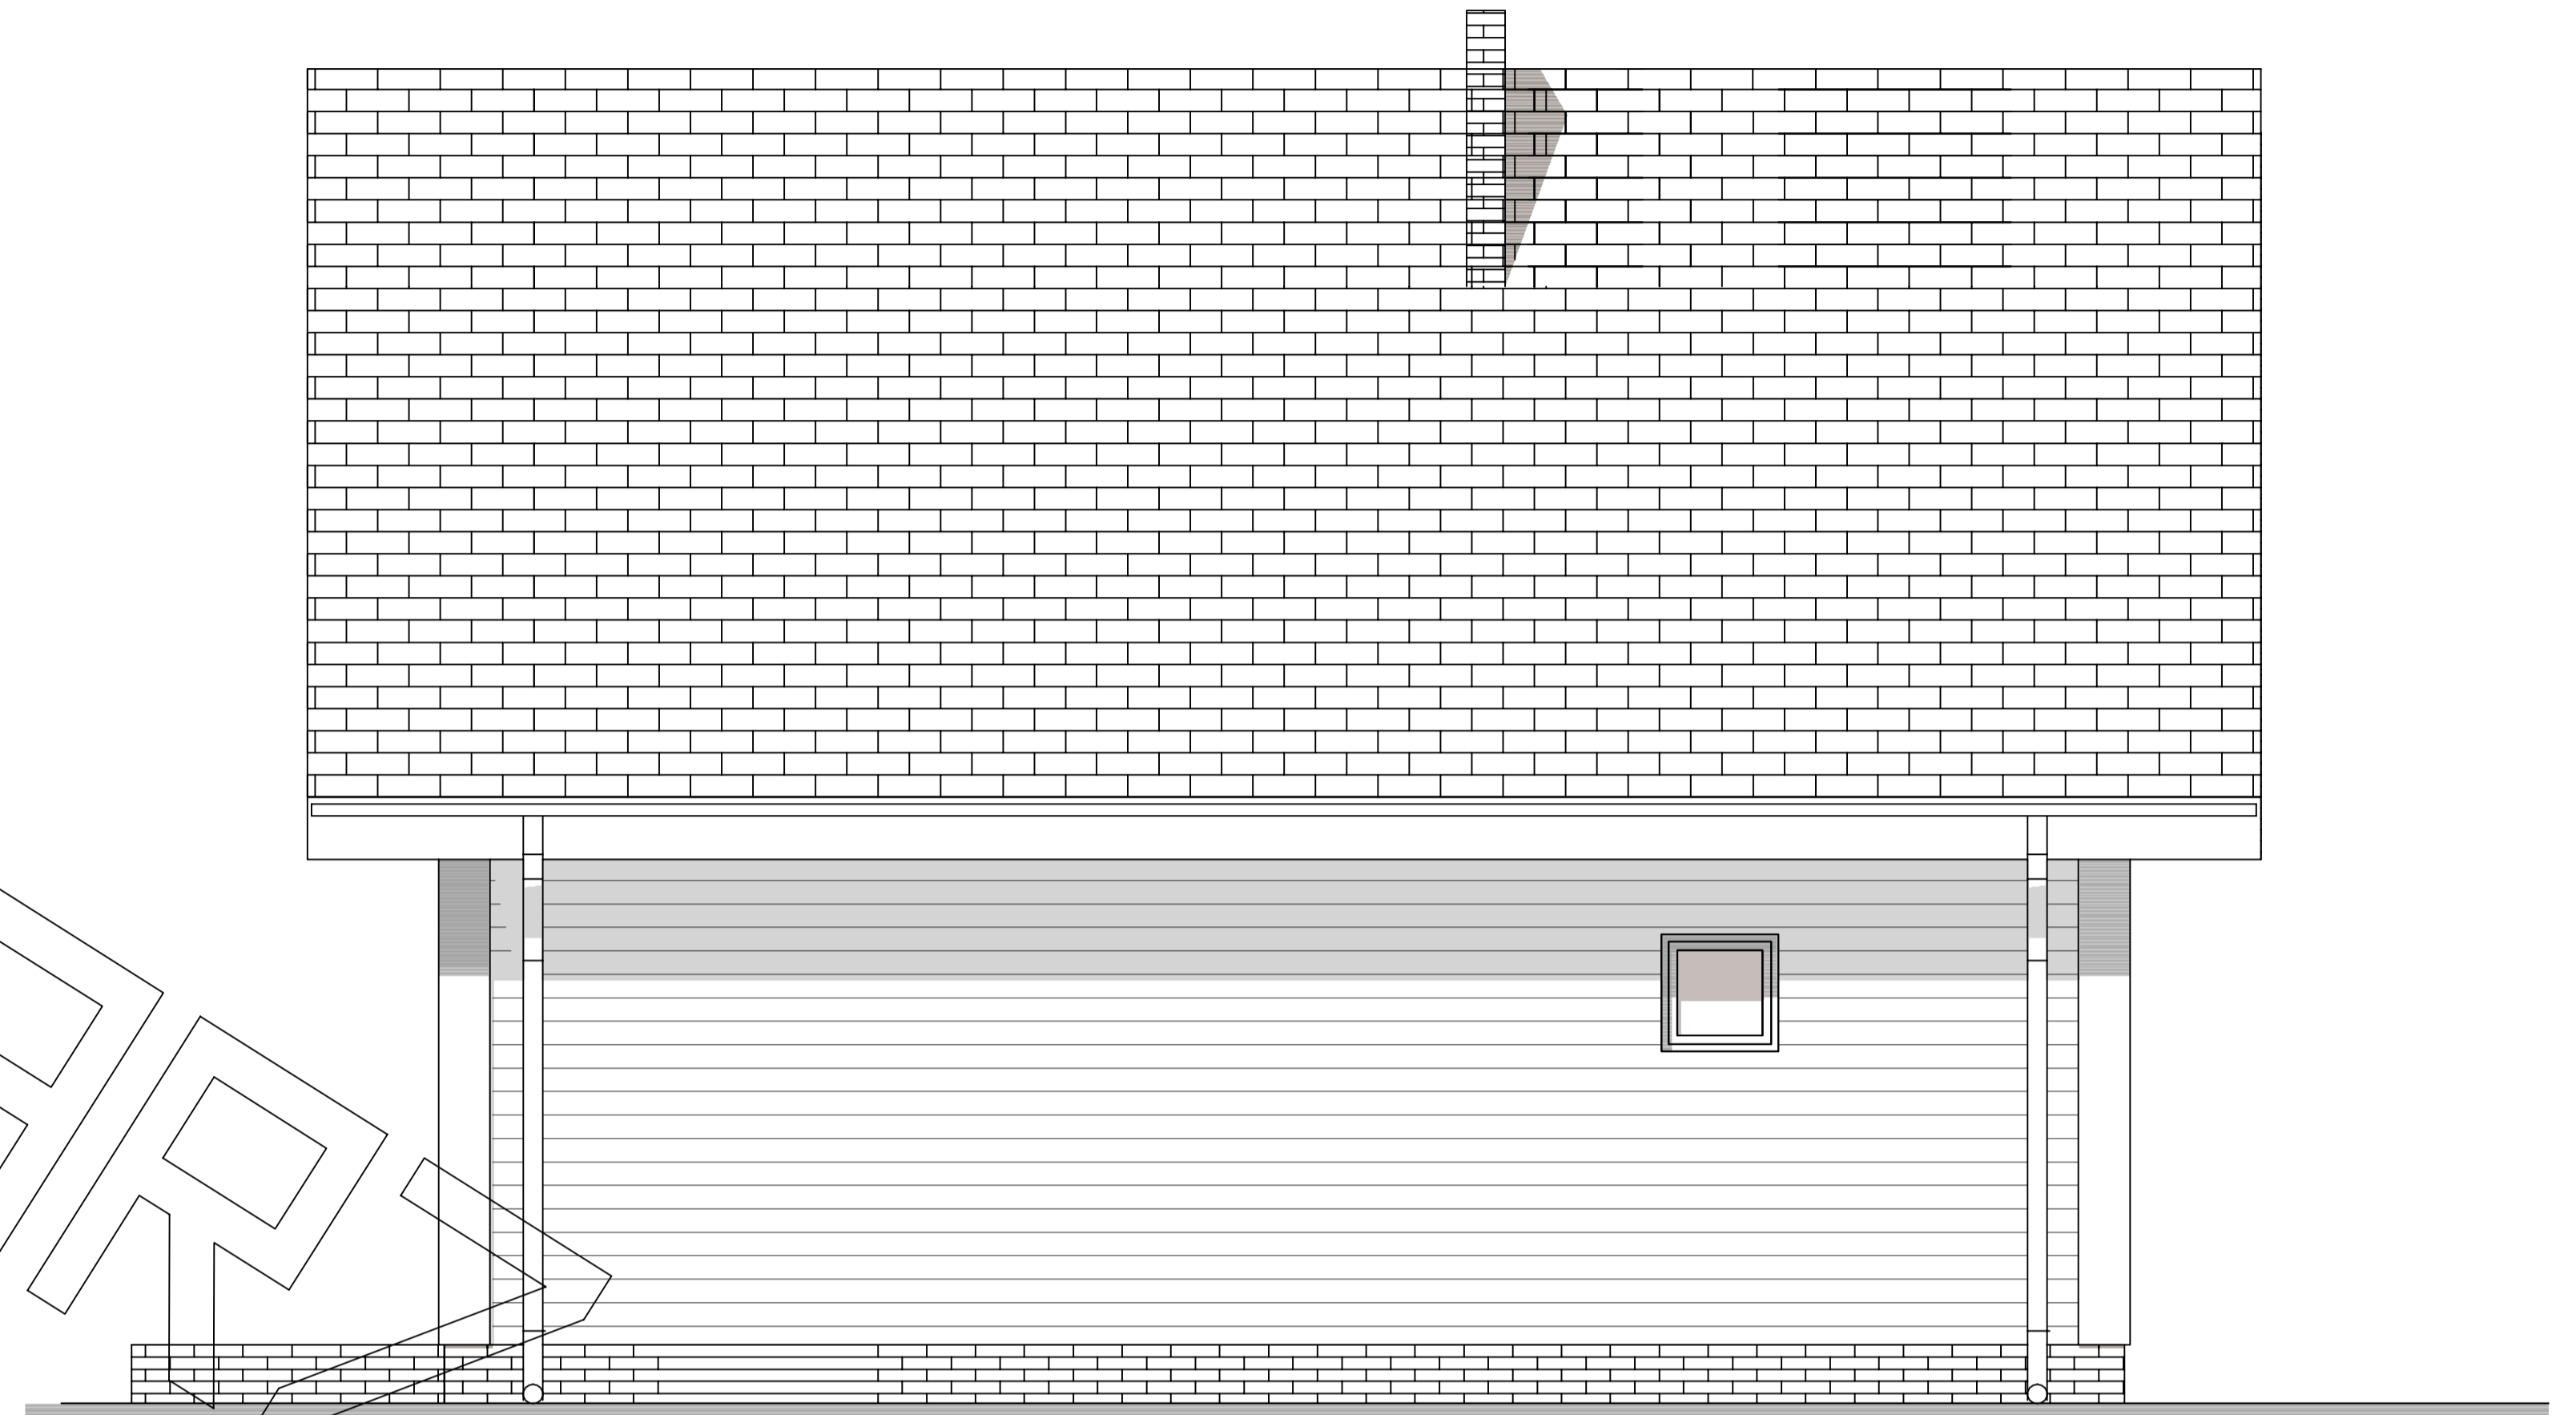

ELEWACJA TYLNA :



ELEWACJA BOCZNA :