





RZUT PARTERU

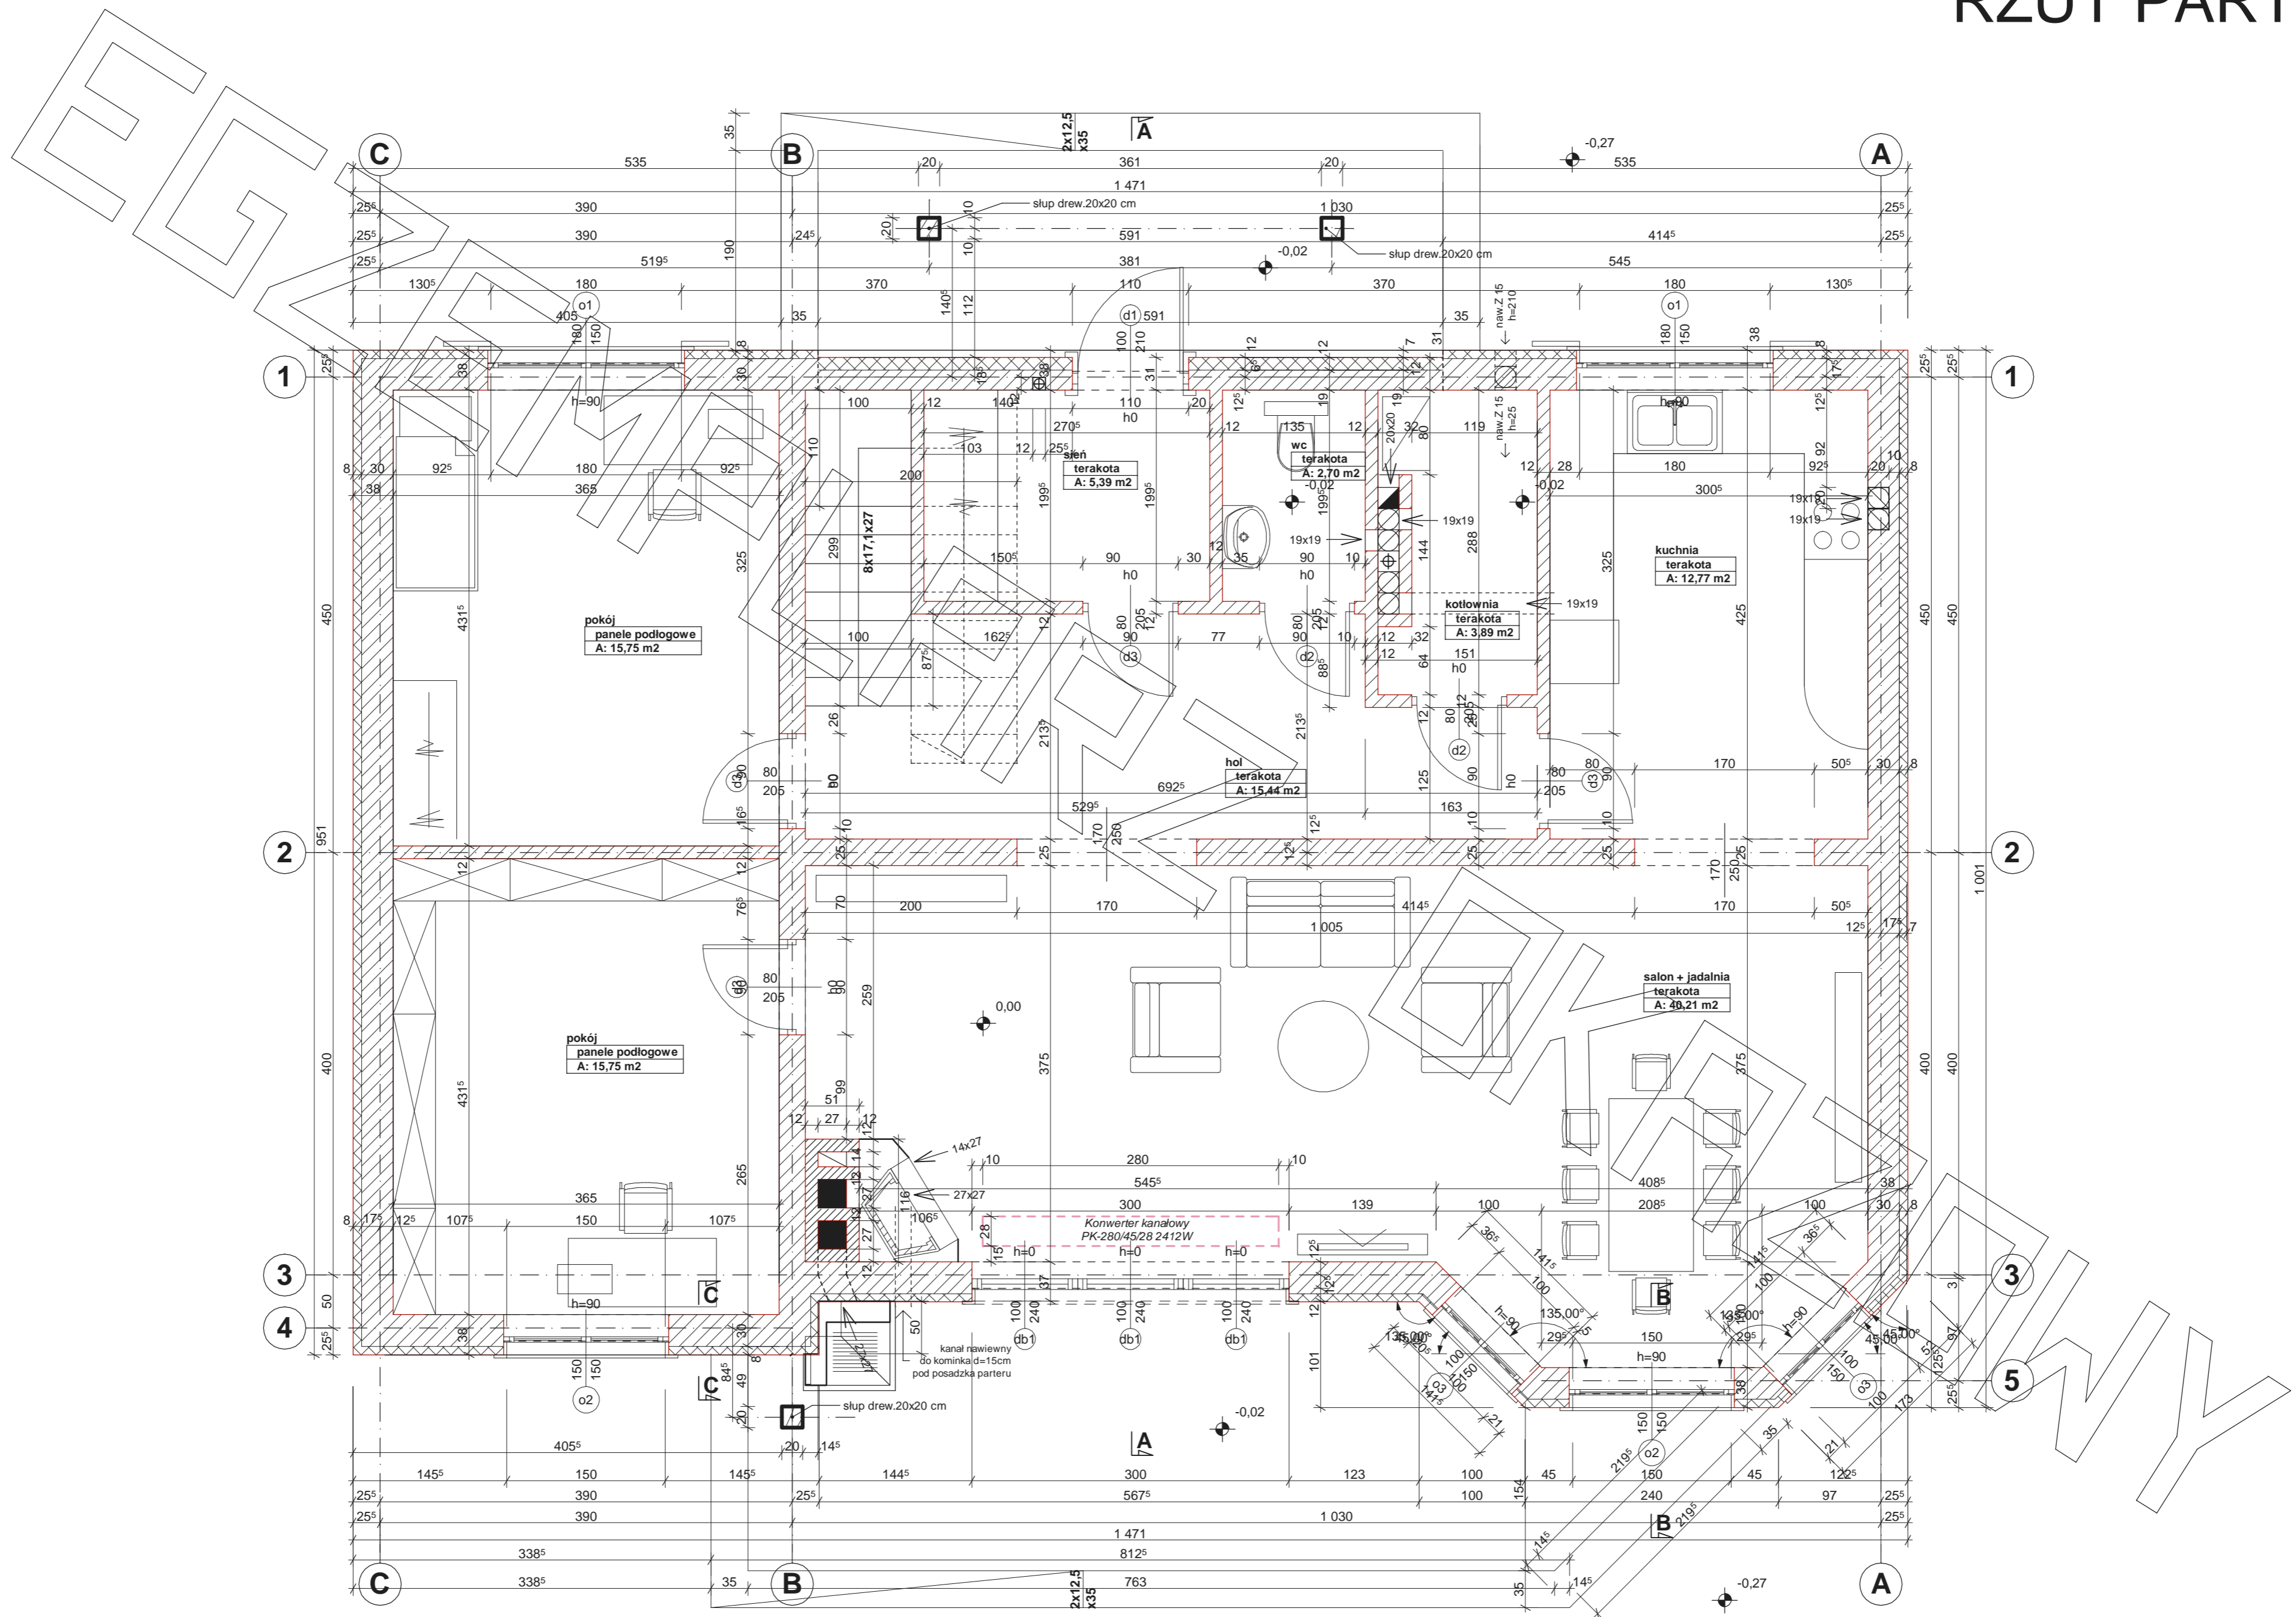


RZUT PODDASZA

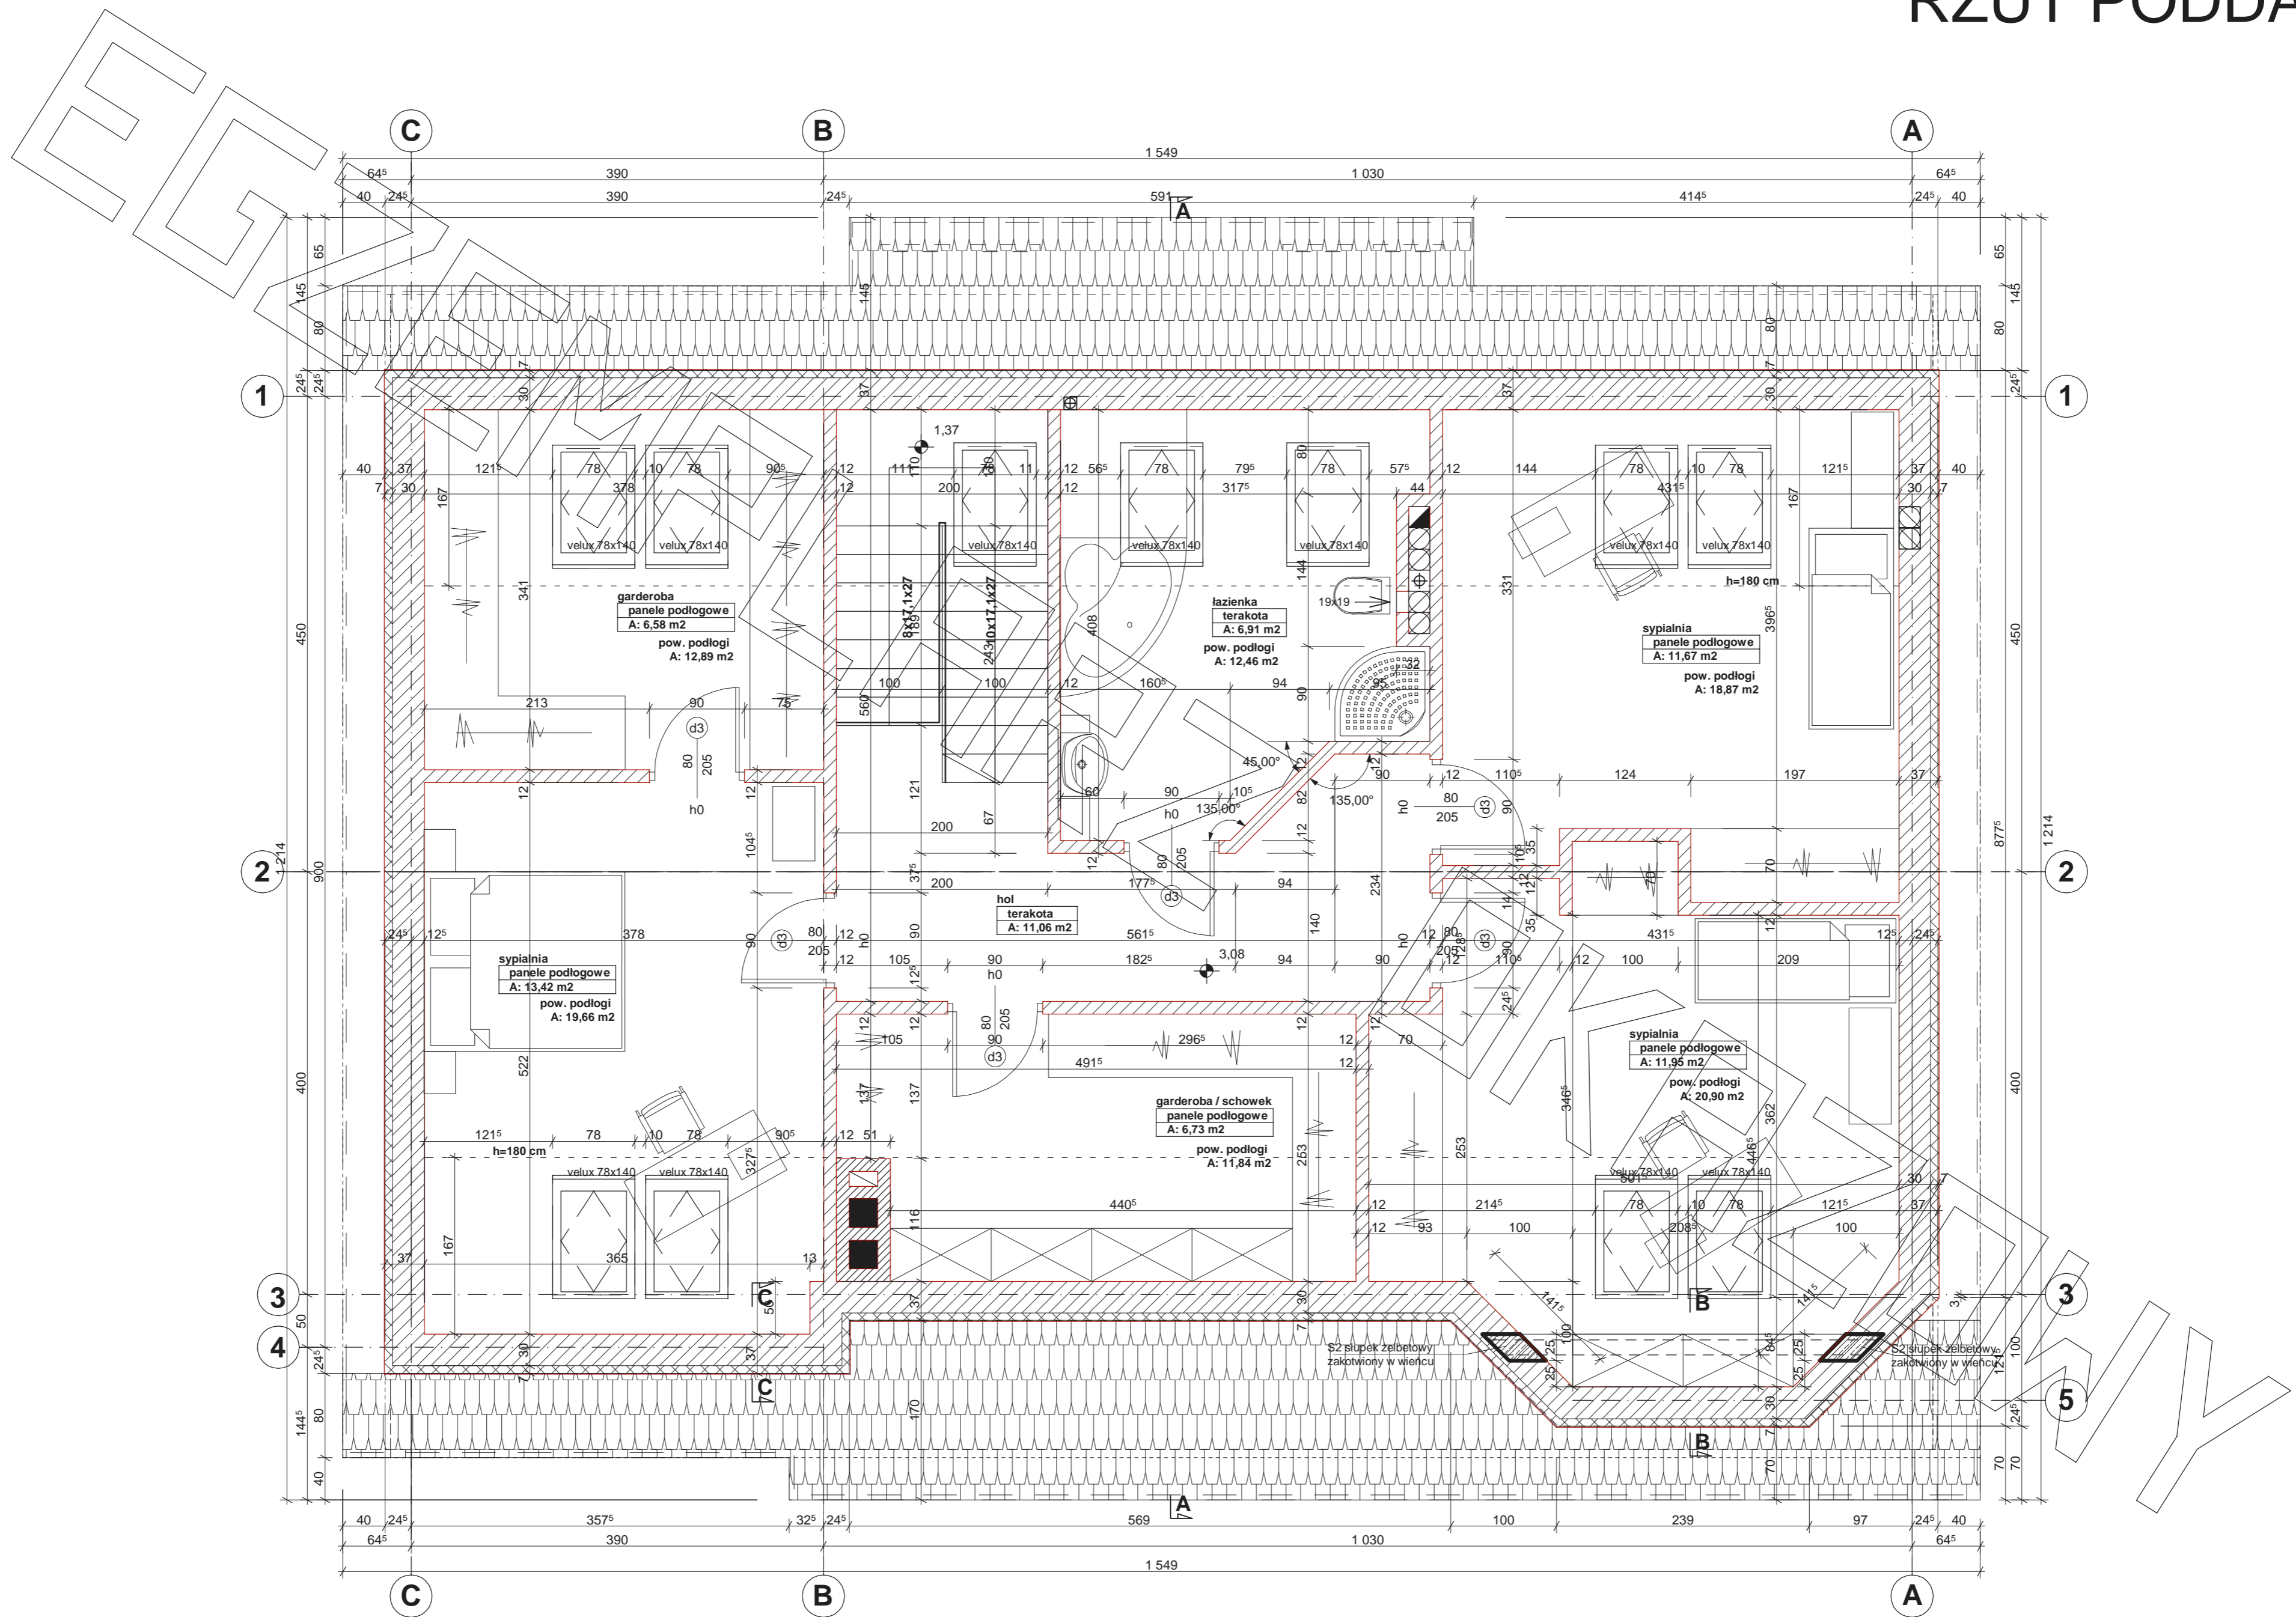

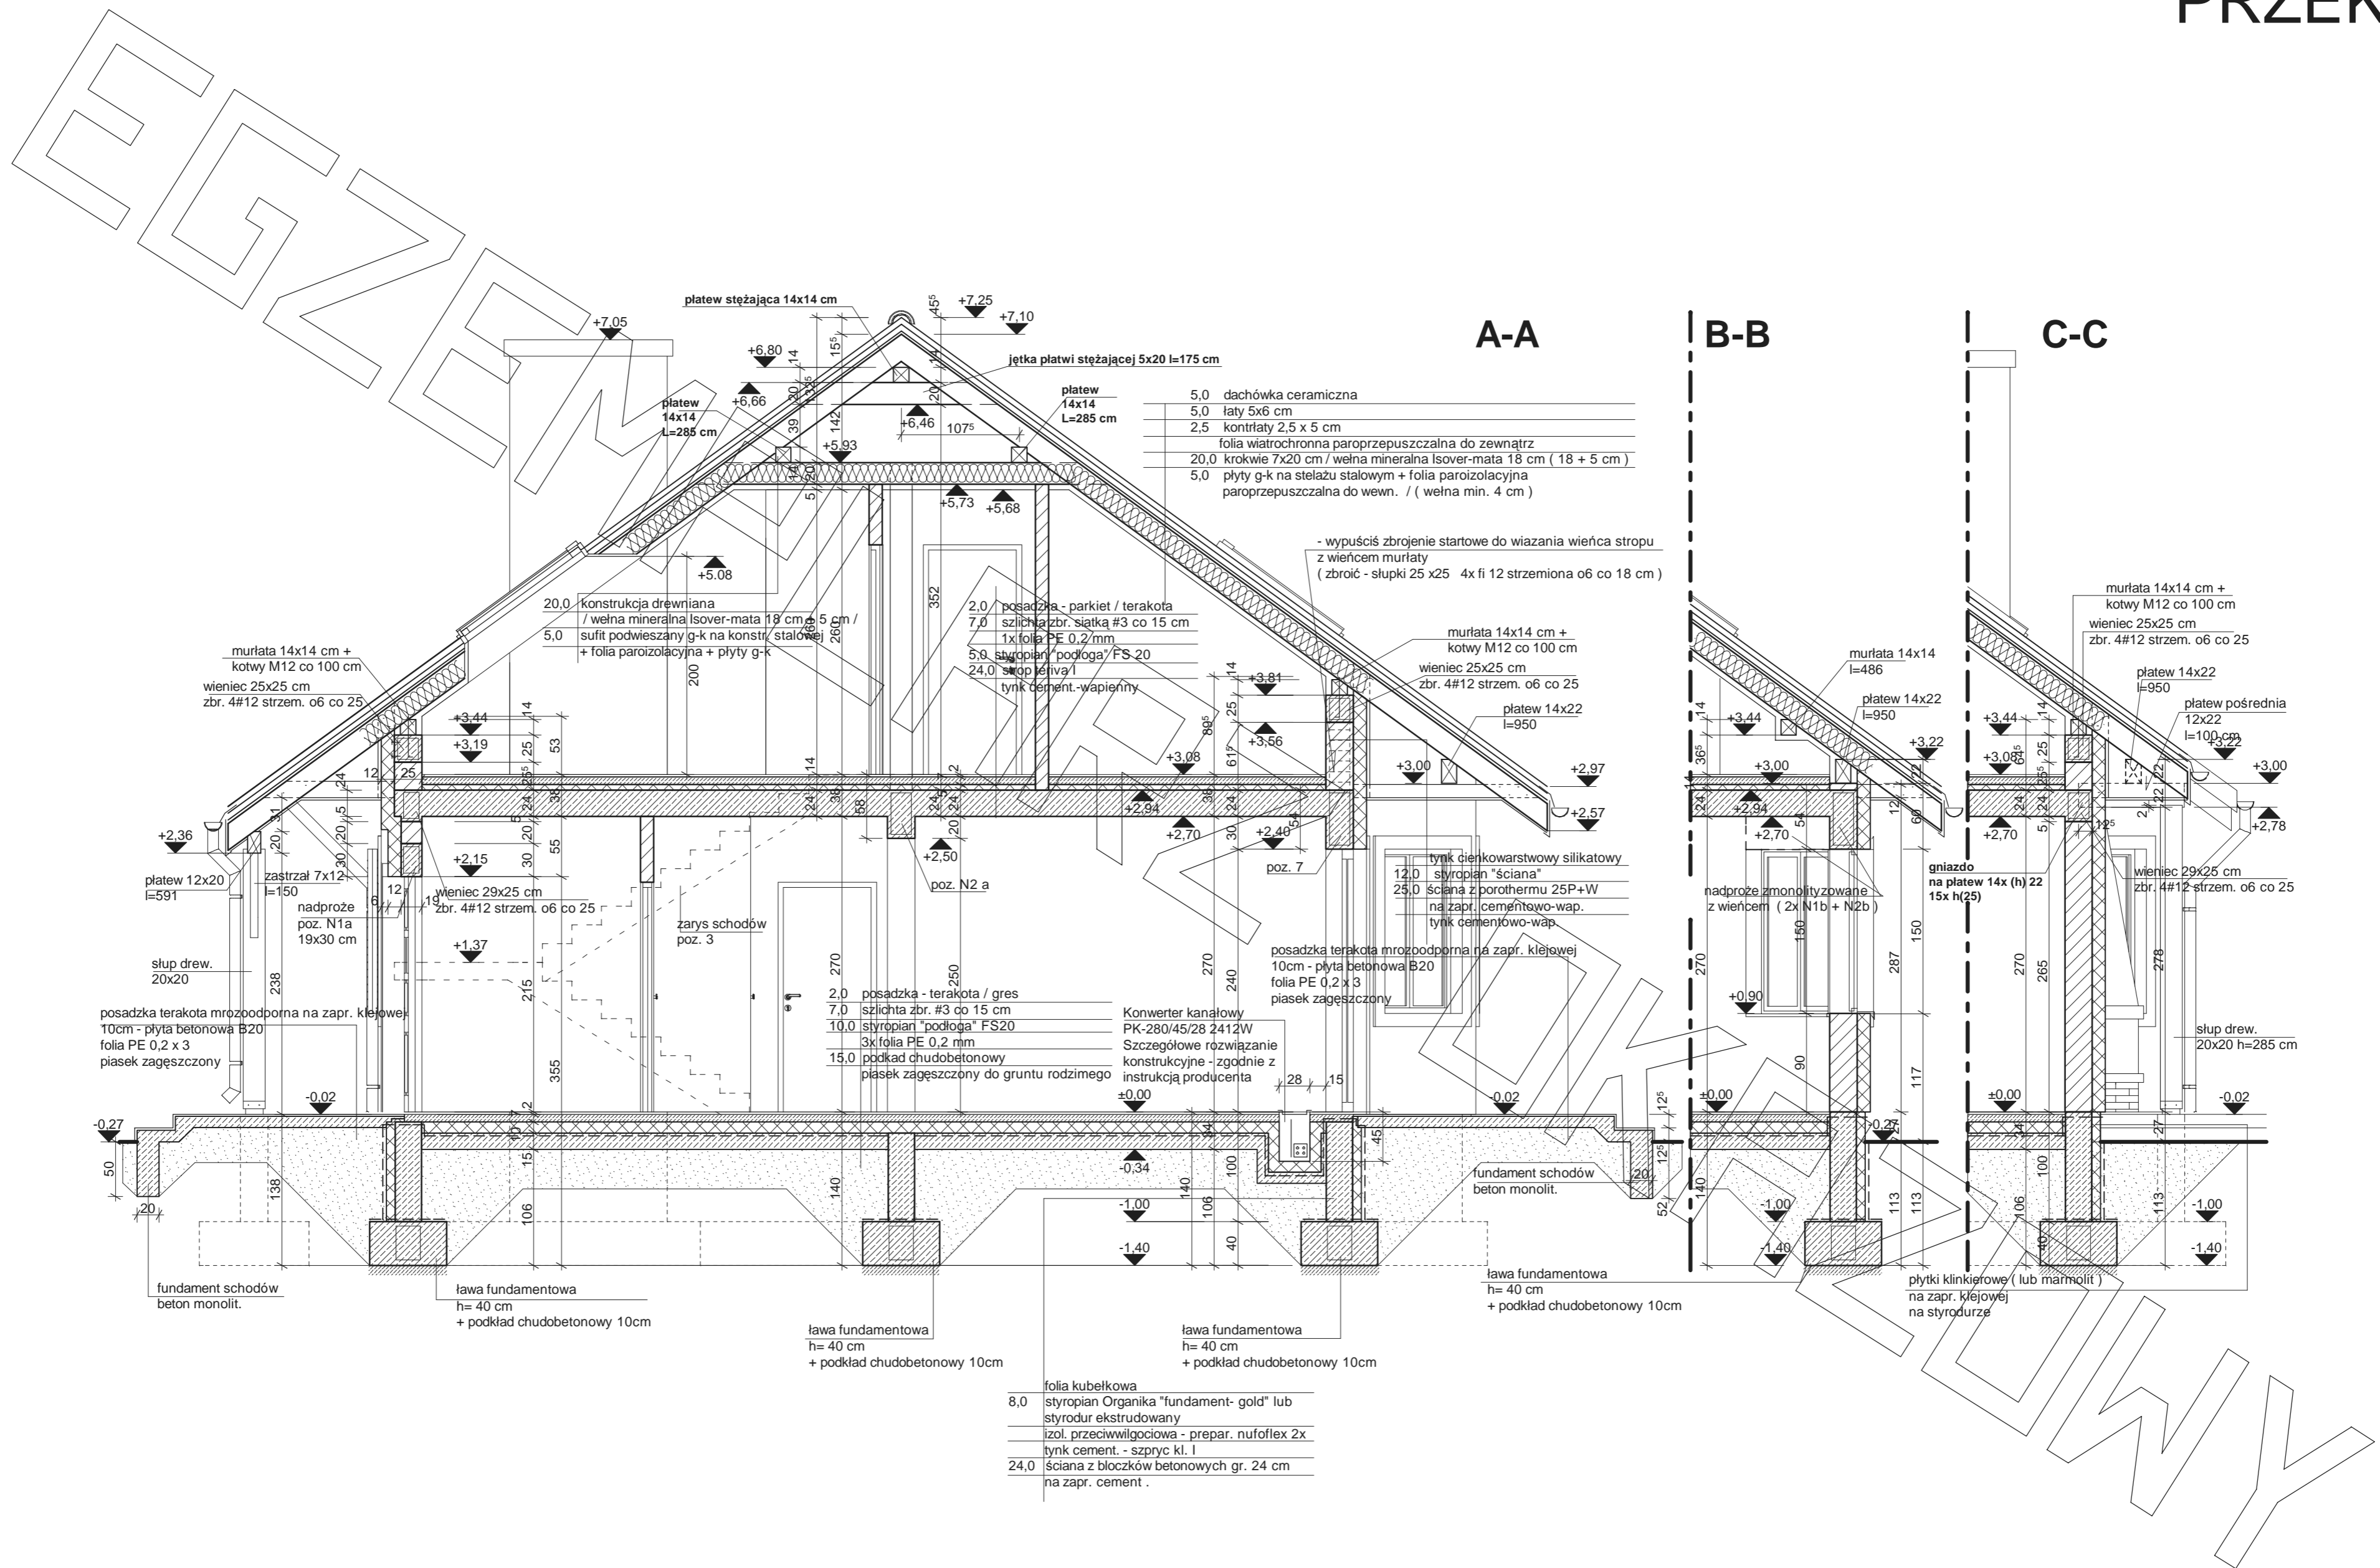


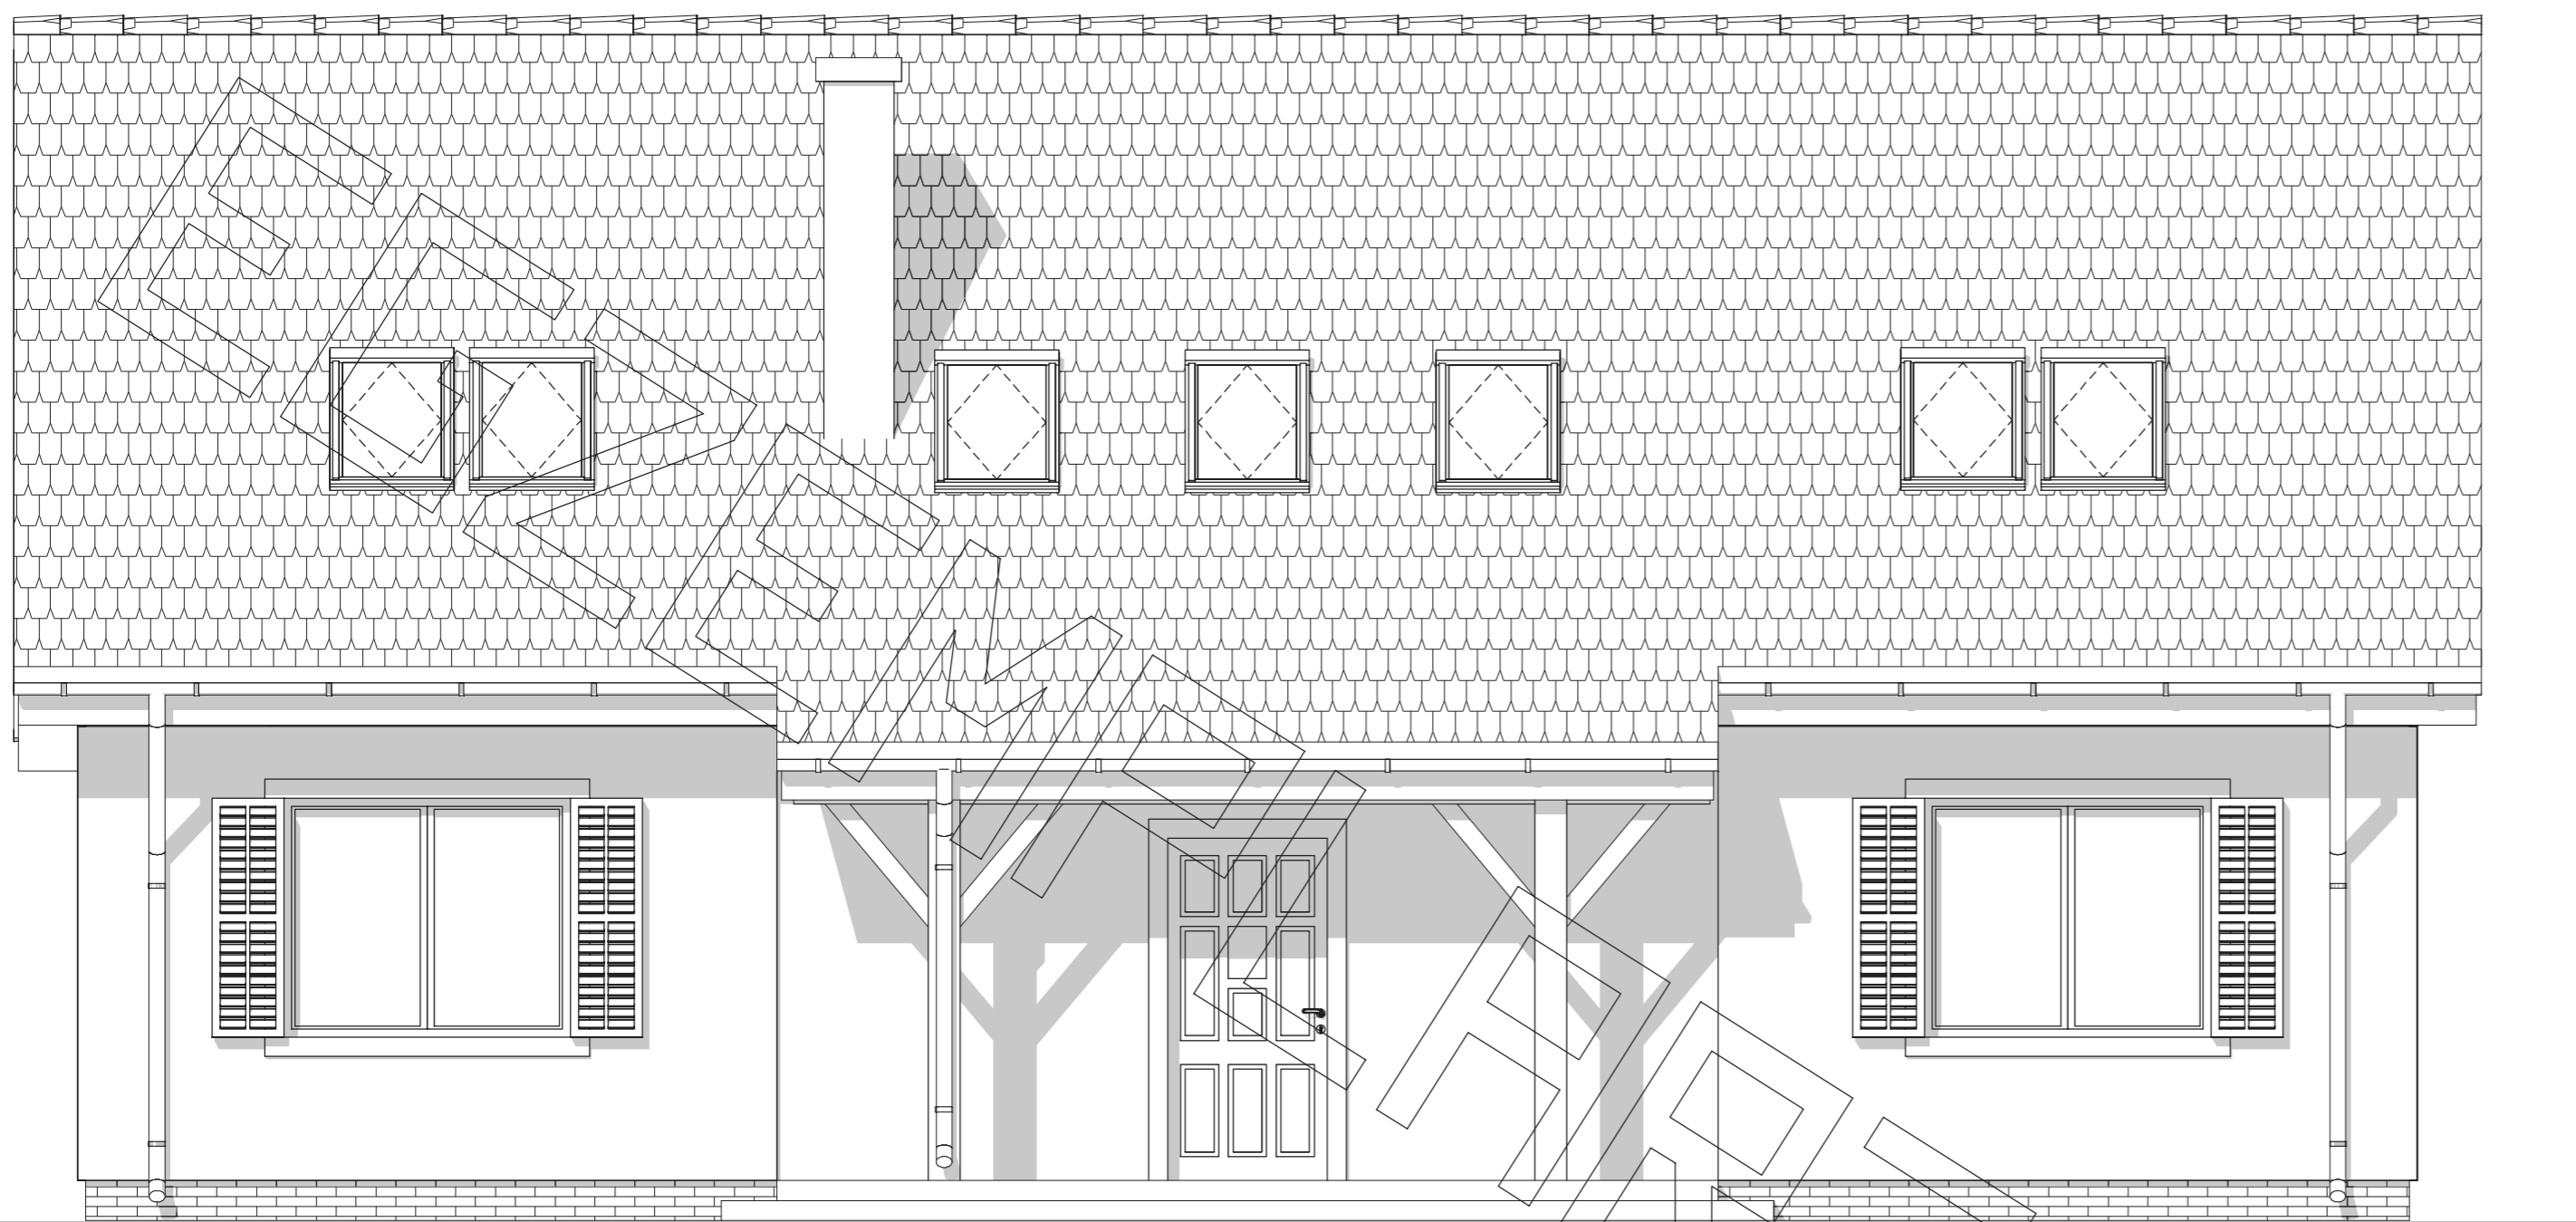


Elewacja frontowa :

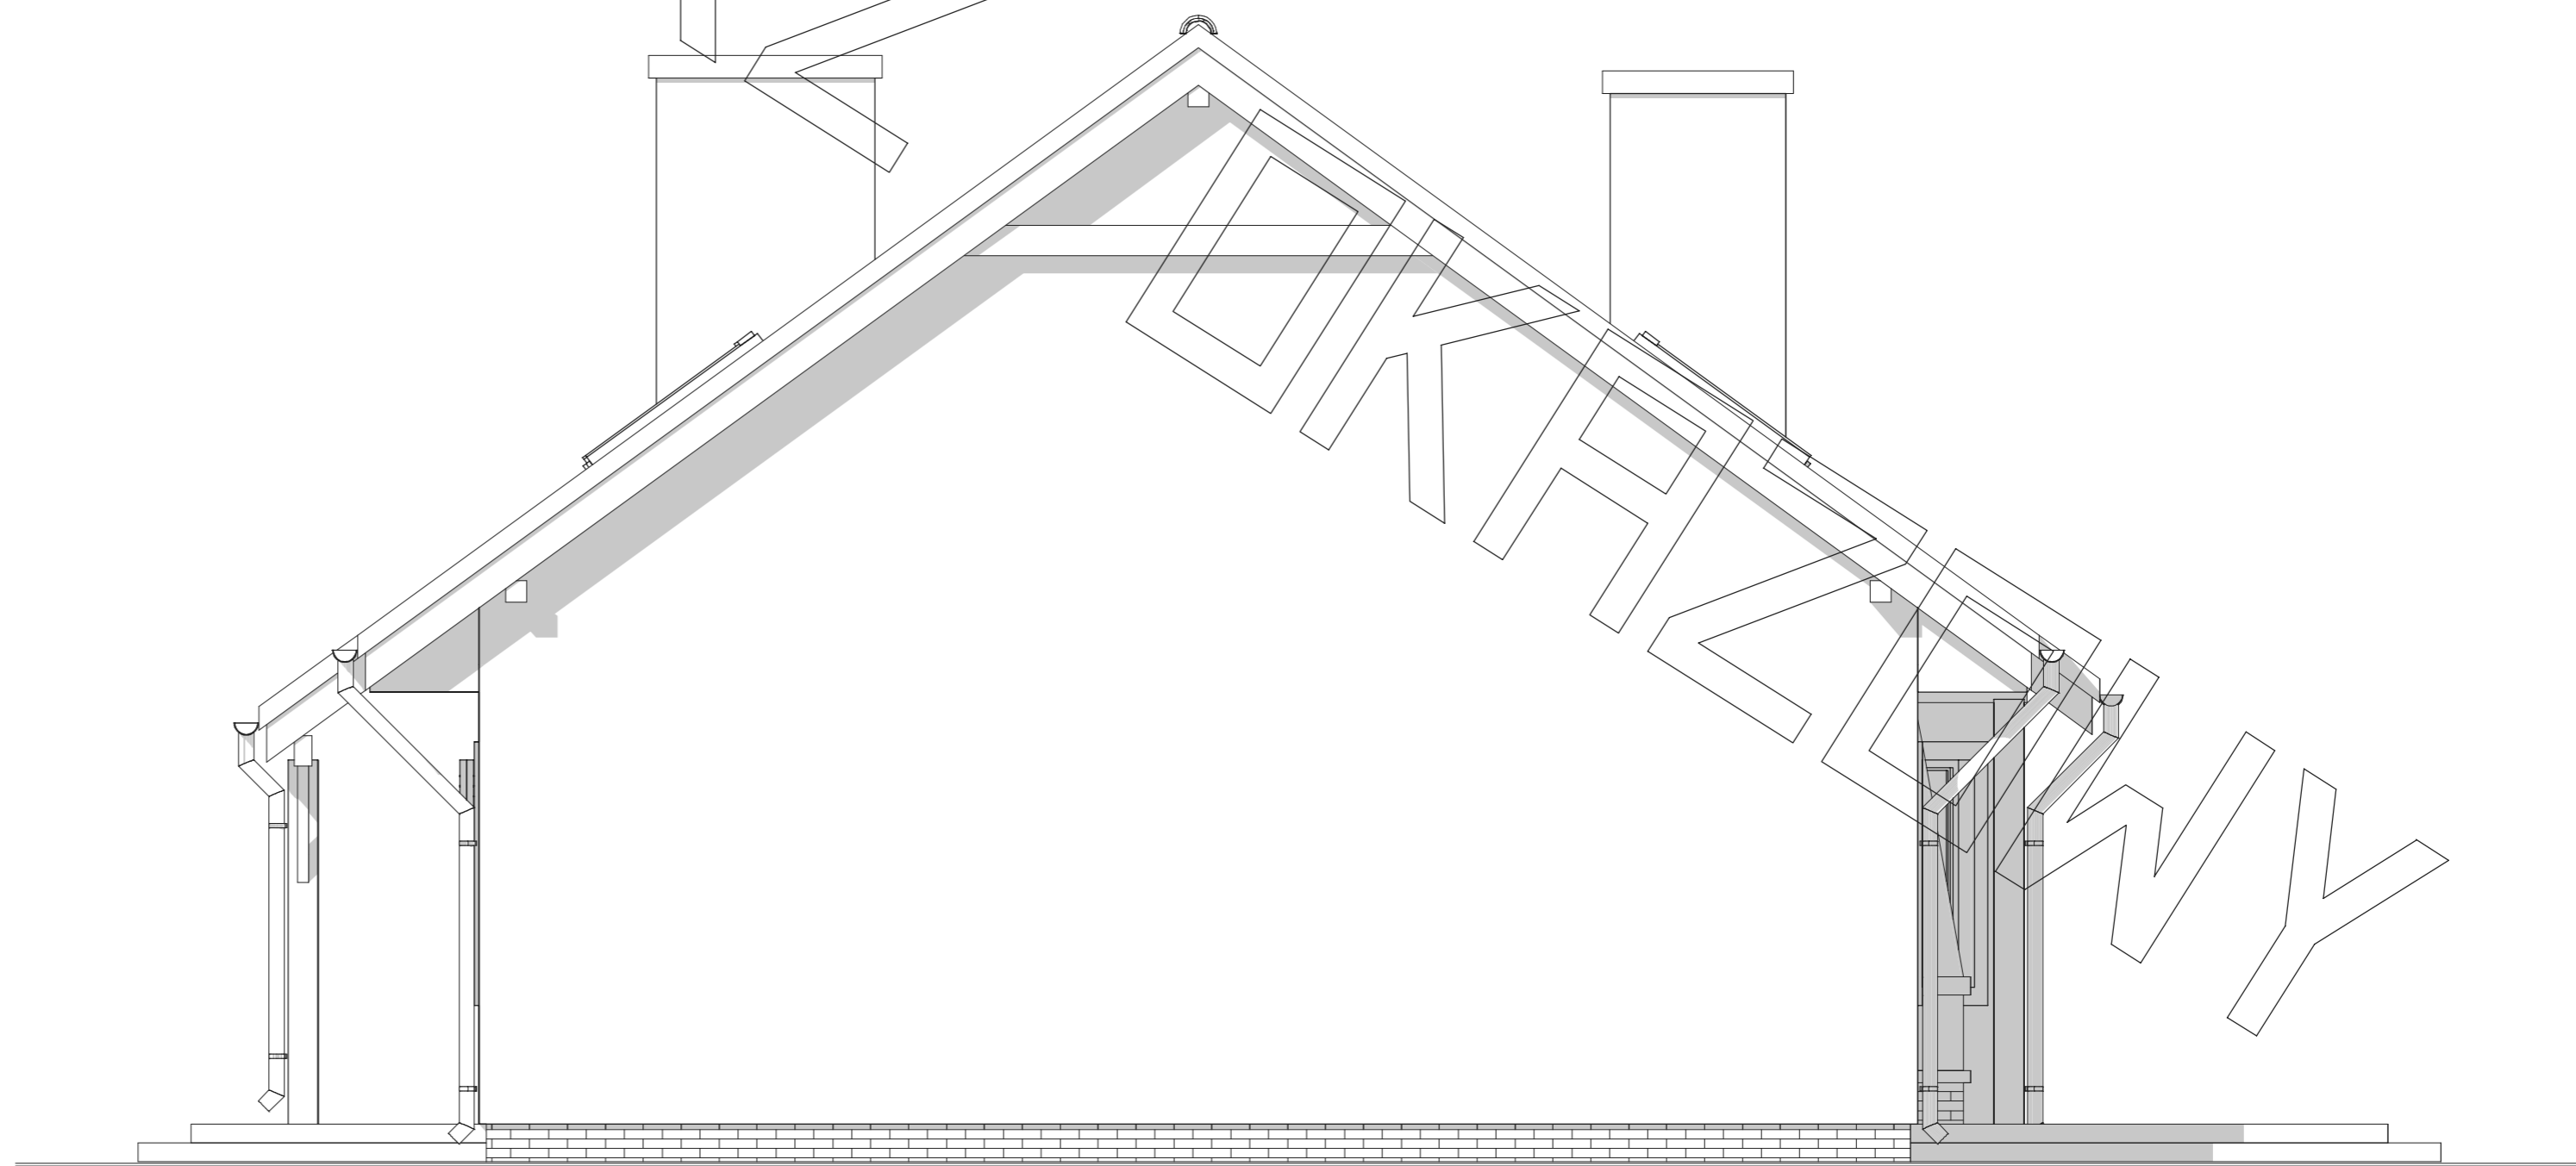

Elewacja boczna :

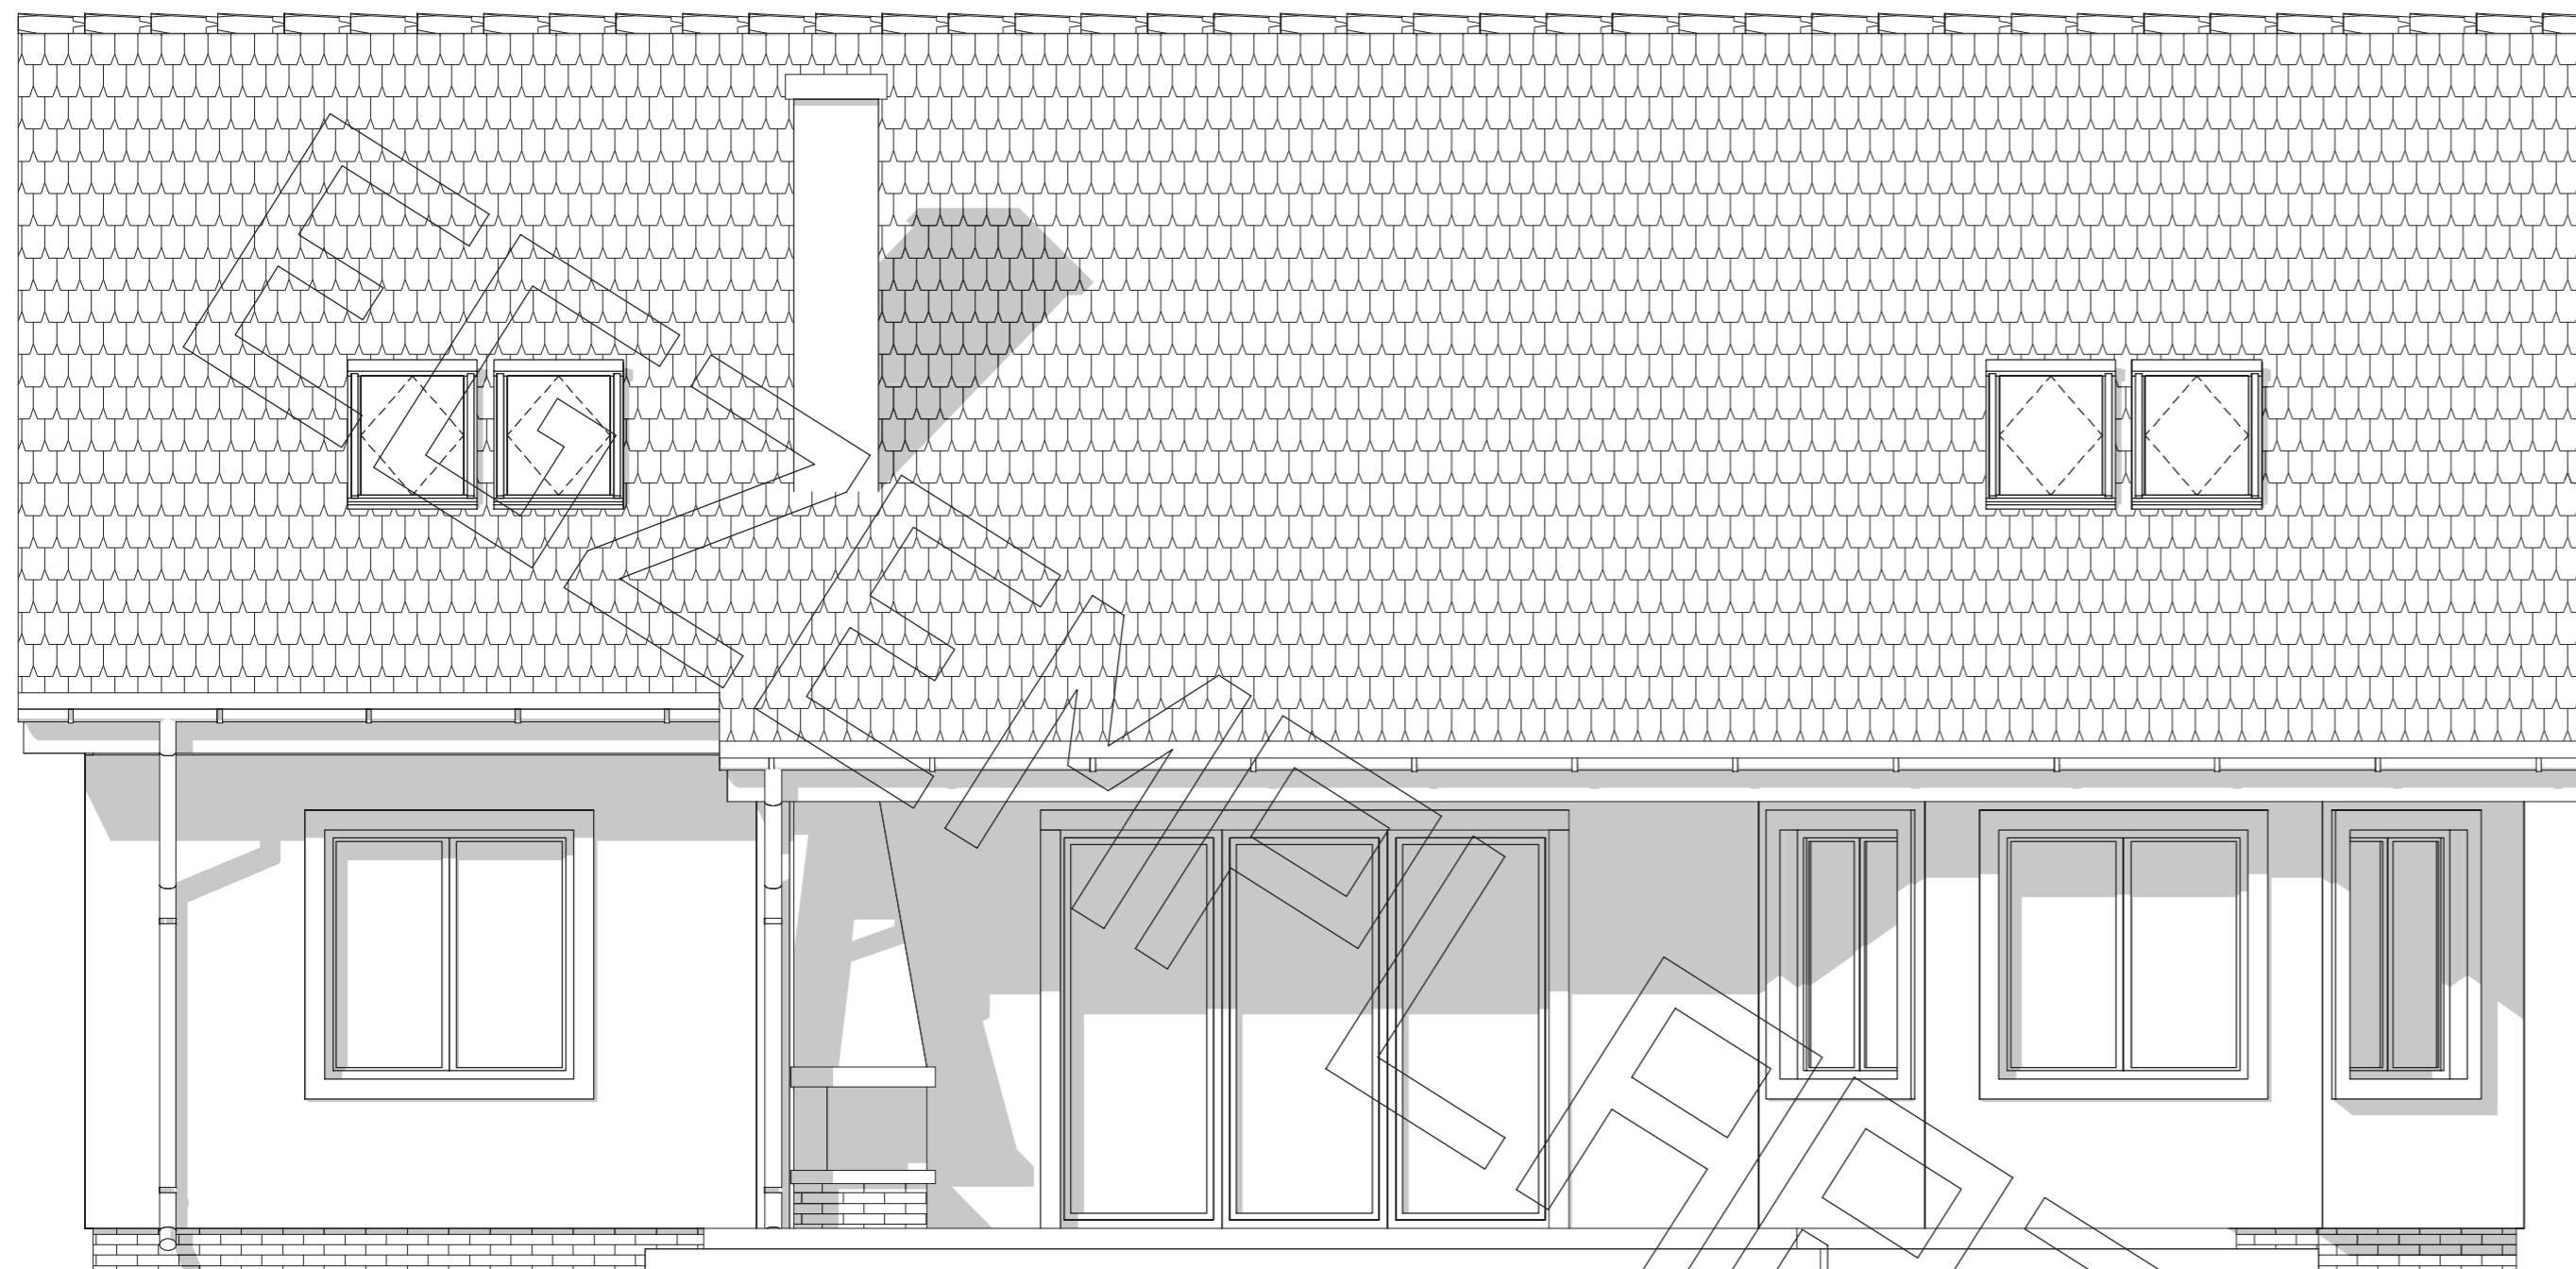

Elewacja ogrodowa :

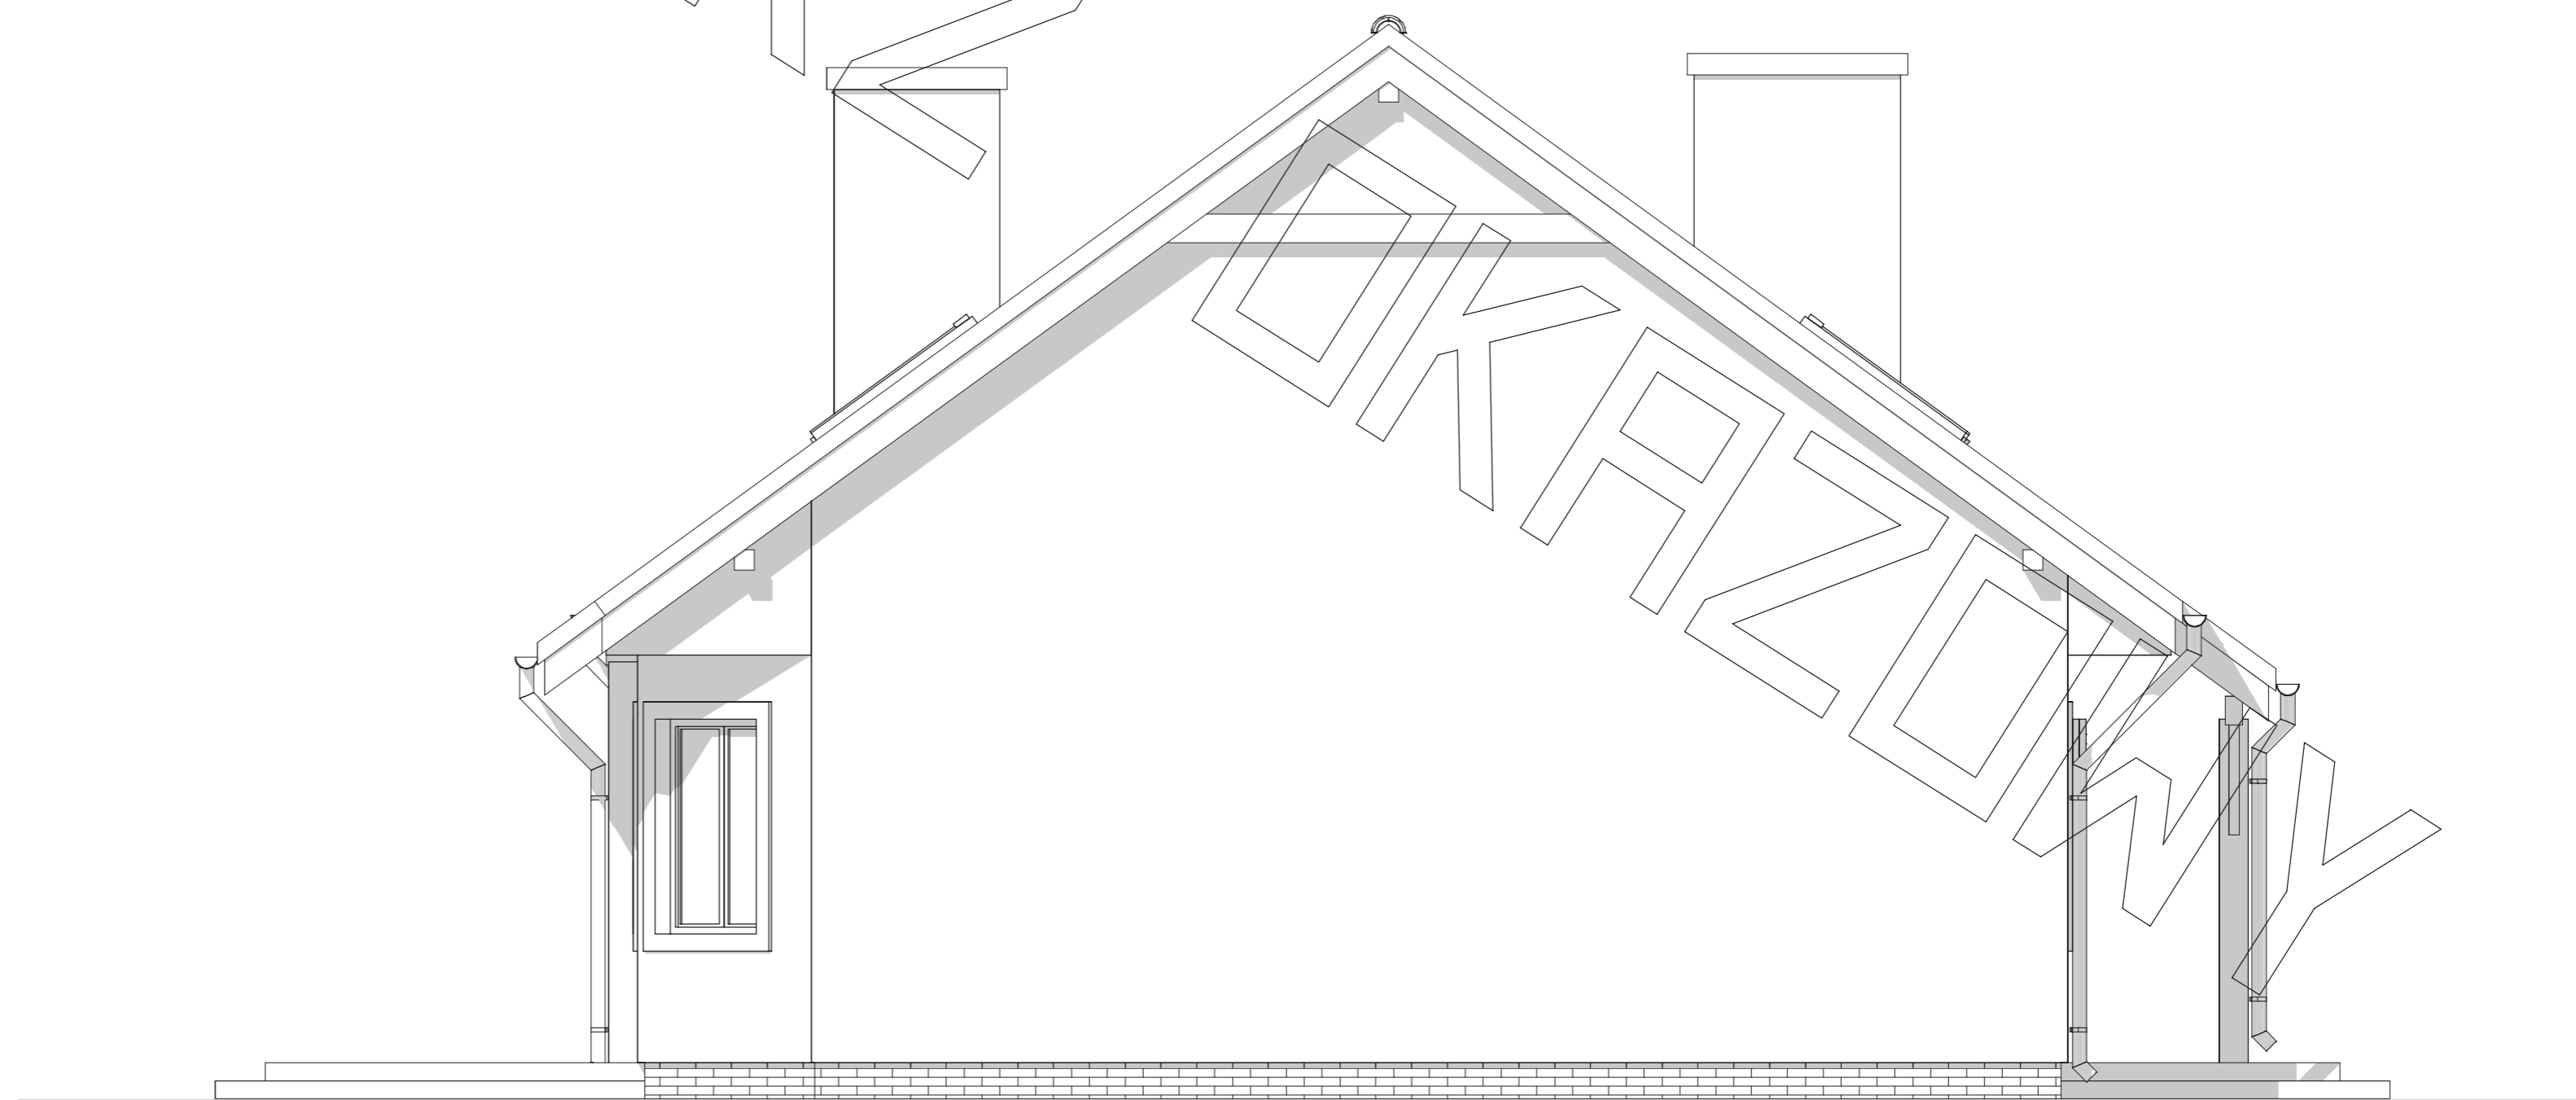

Elewacja boczna :