# RZUT PARTERU

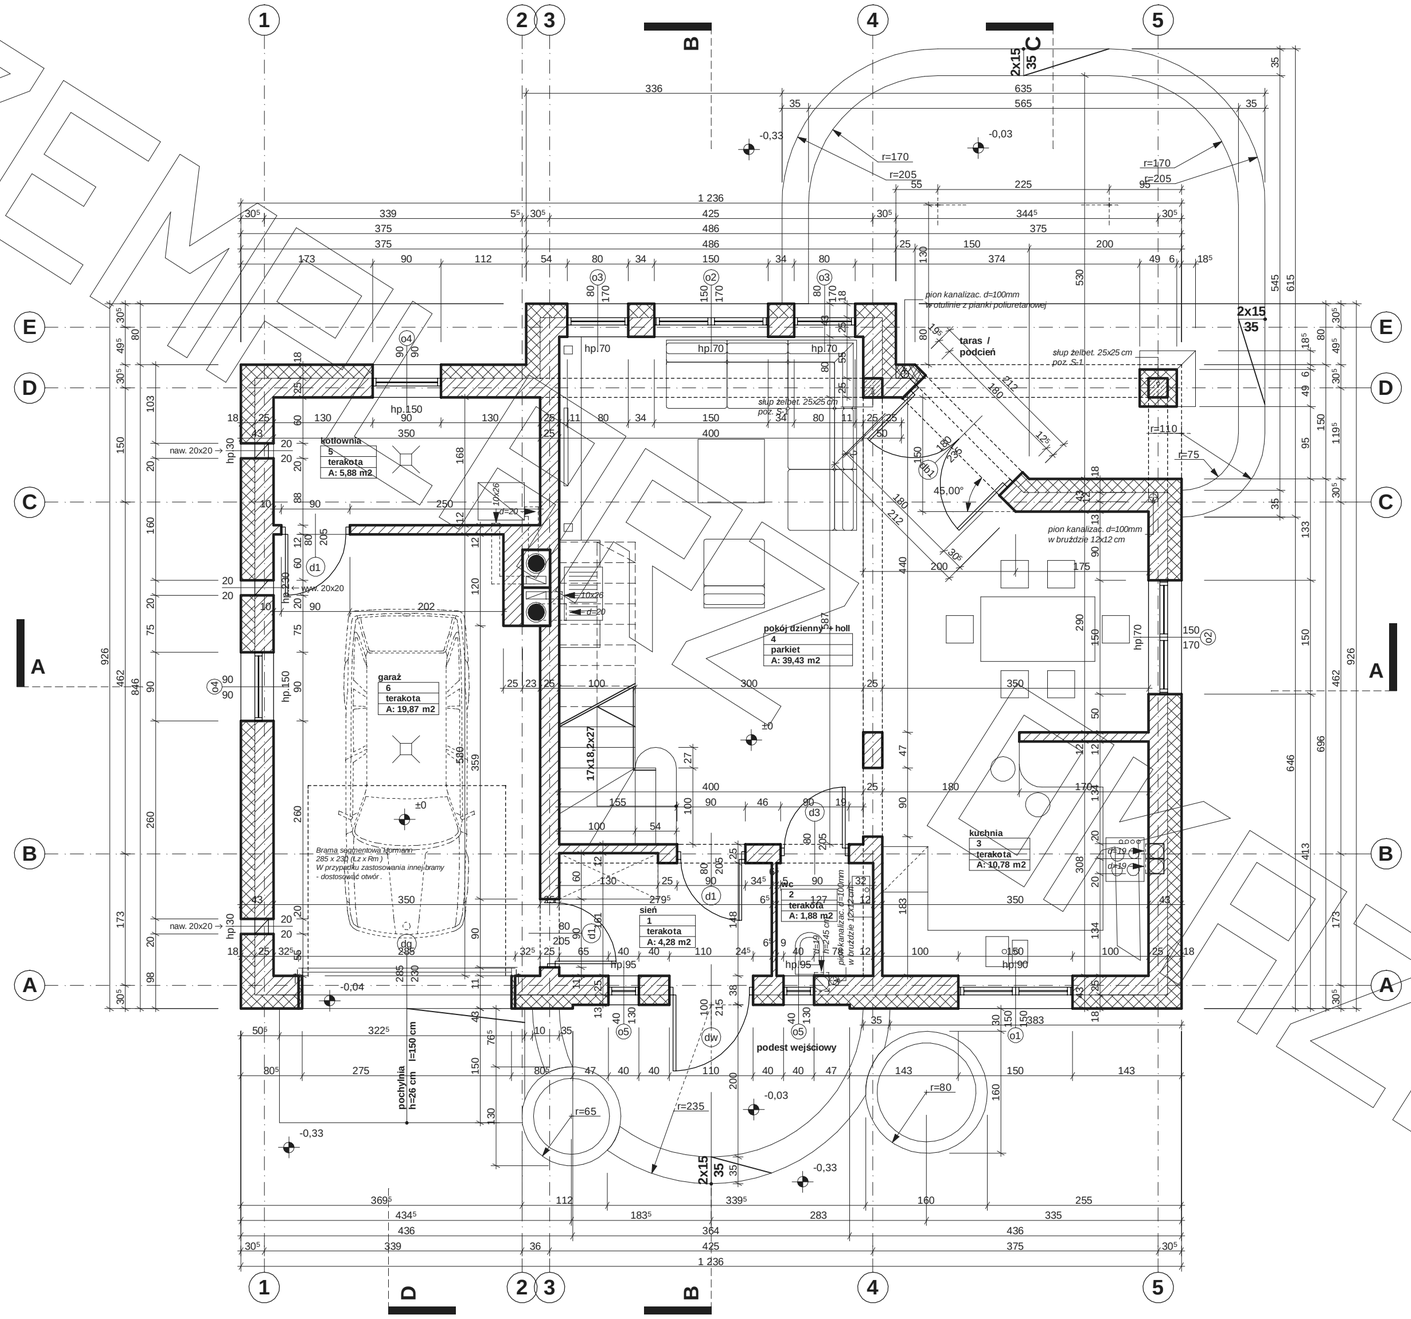



MG Projekt

03-112 Warszawa ul.Uczniowska tel. (22) 676-66-83 fax (22) 676-66-82 mob. 600-392-884



Przedstawiony rysunek jest chroniony prawem autorskim firmy MG PROJEKT



www.mgprojekt.com.pl

# RZUT PODDASZA

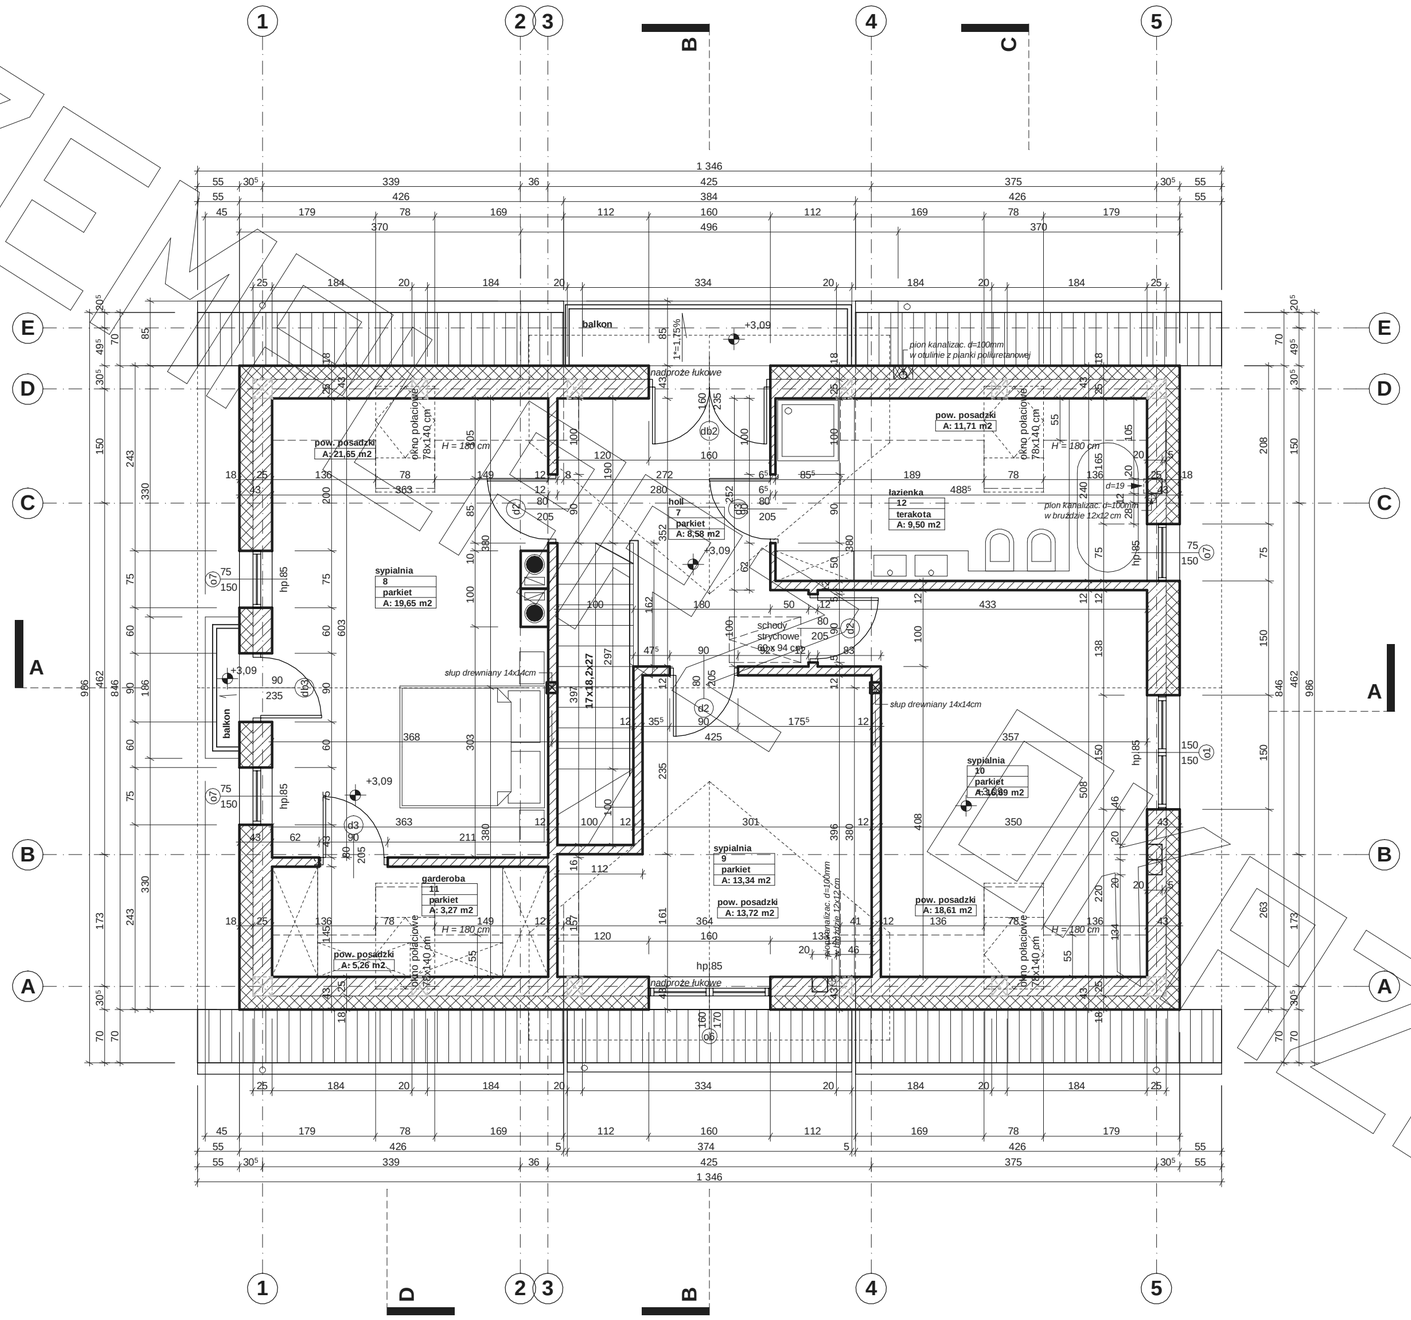


EGZEMPLARZ OWY

MG Projekt
Przedstawiony rysunek jest chroniony prawem autorskim firmy MG PROJEKT
03-112 Warszawa ul.Uczniowska tel. (22) 676-66-83 fax (22) 676-66-82 mob. 600-392-884
www.mgprojekt.com.pl

# RZUT PODDASZA - WARIANT

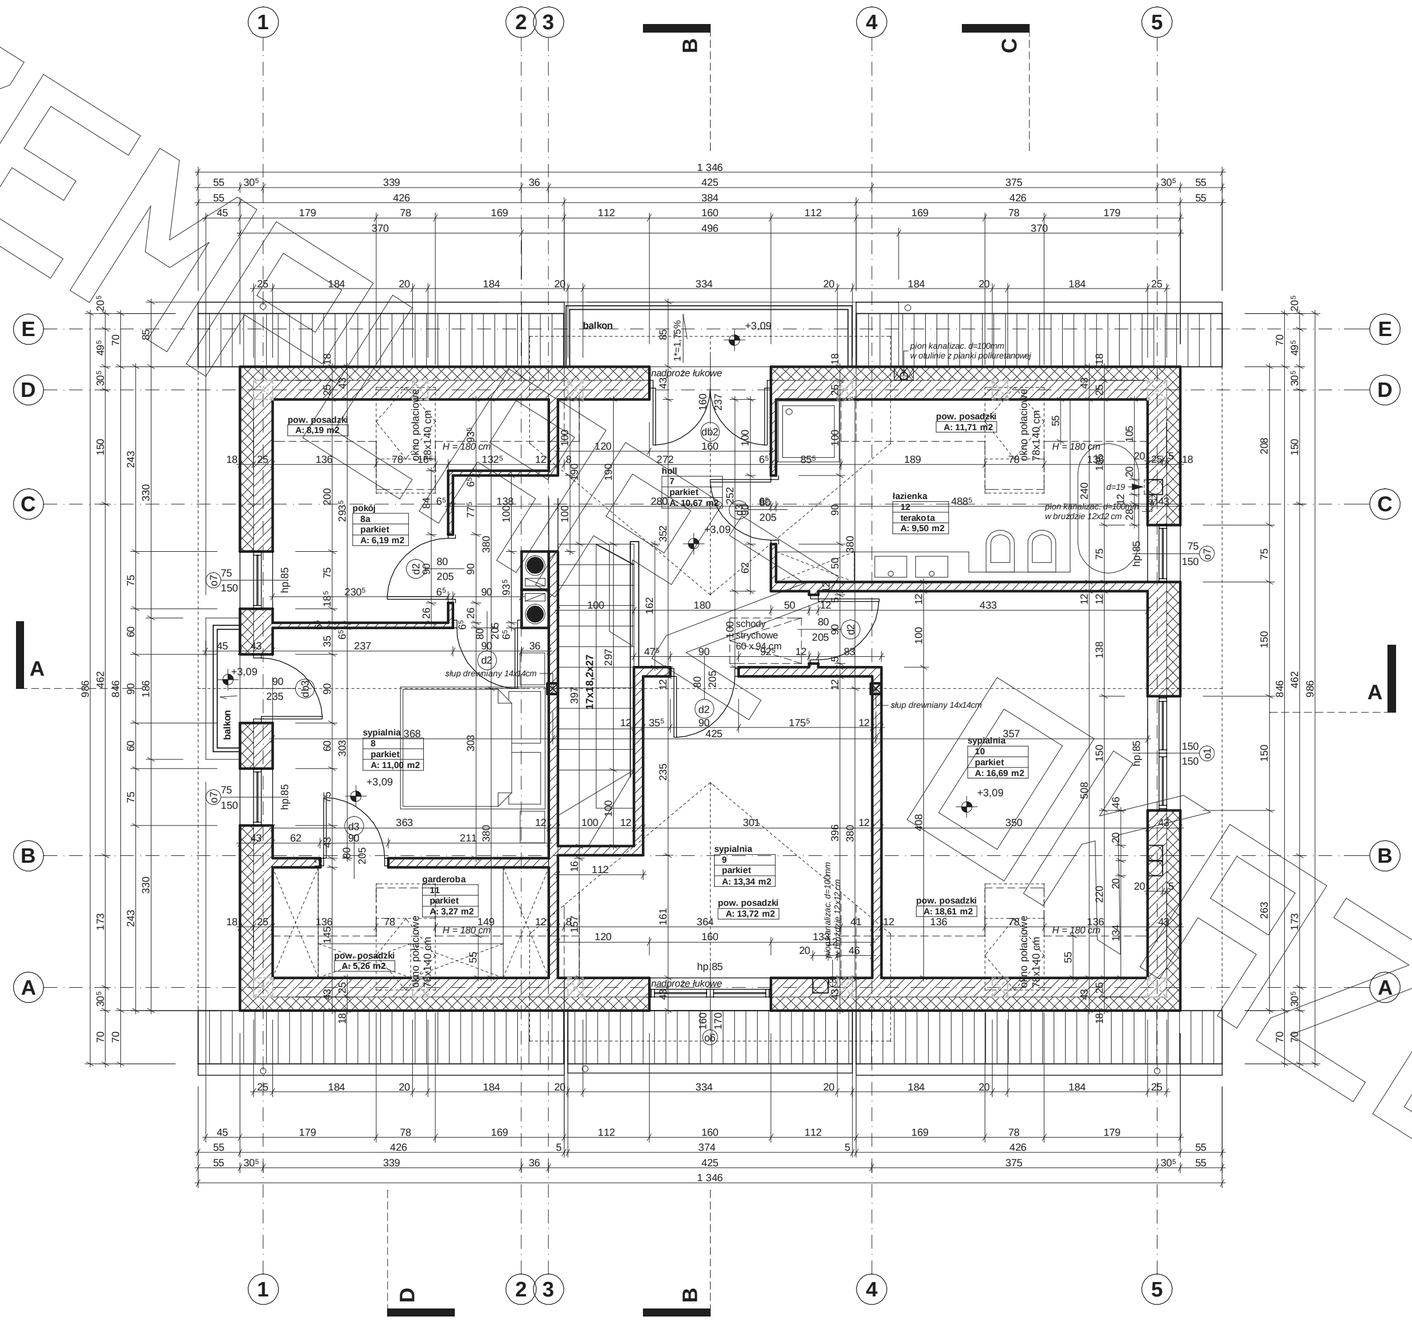


EGZEMPLARZ ROBOCZY

# PRZEKRÓJ

EGZEMPLARZ

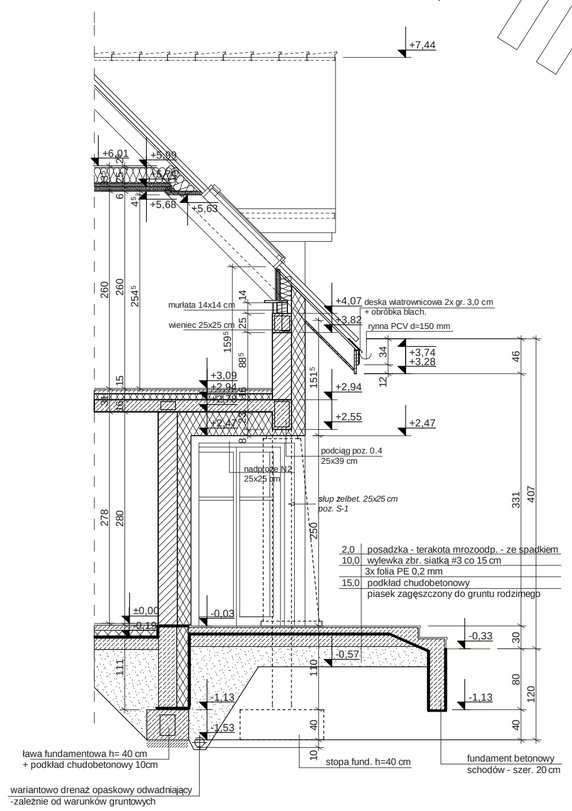


**przekrój przez taras C-C**

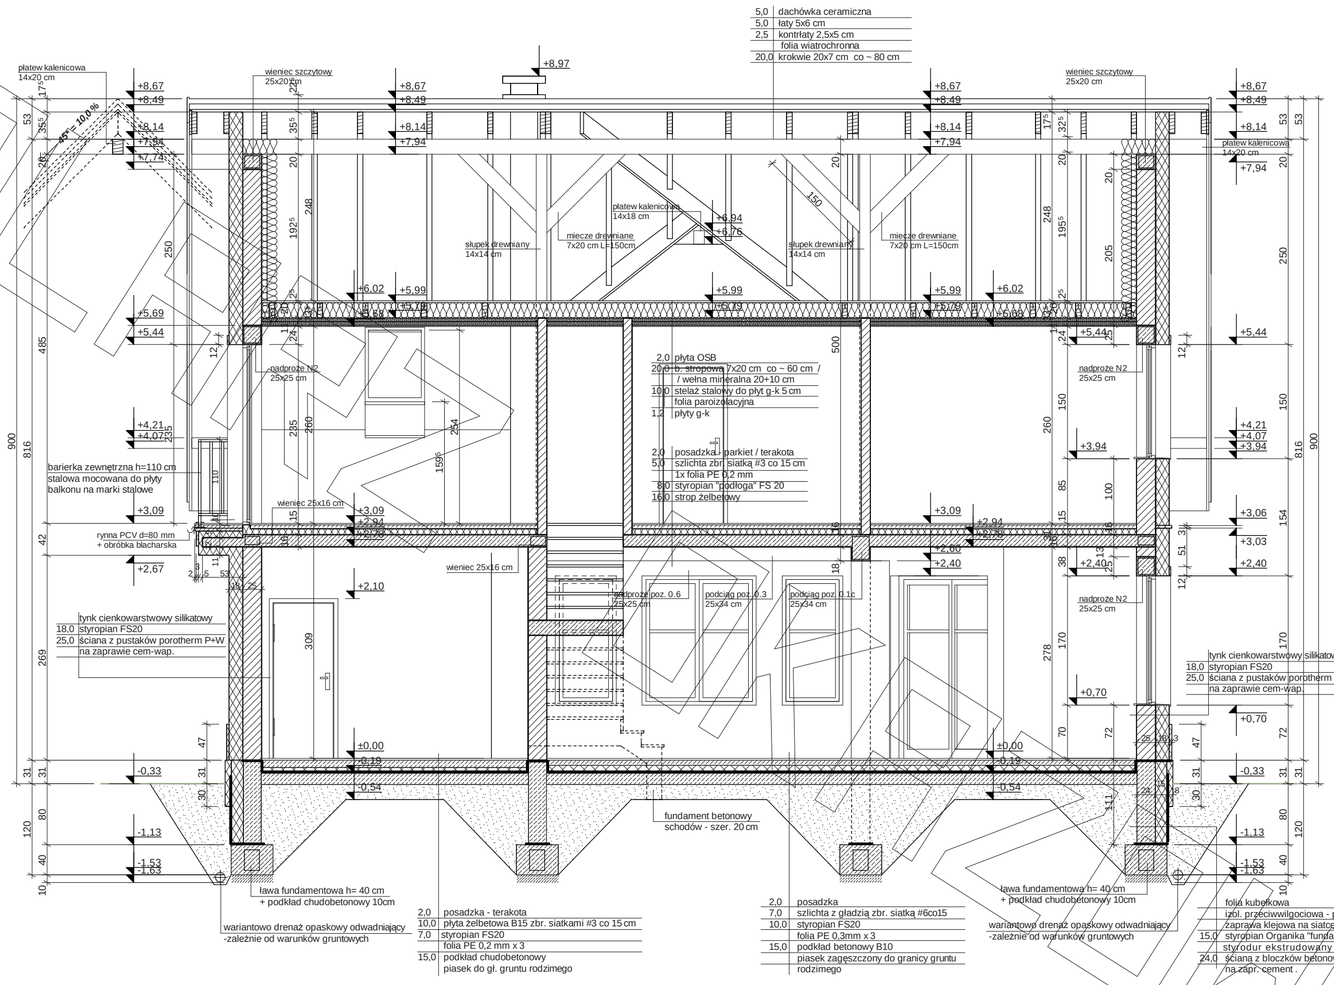


**przekrój podłużny A-A**

# PRZEKRÓJ

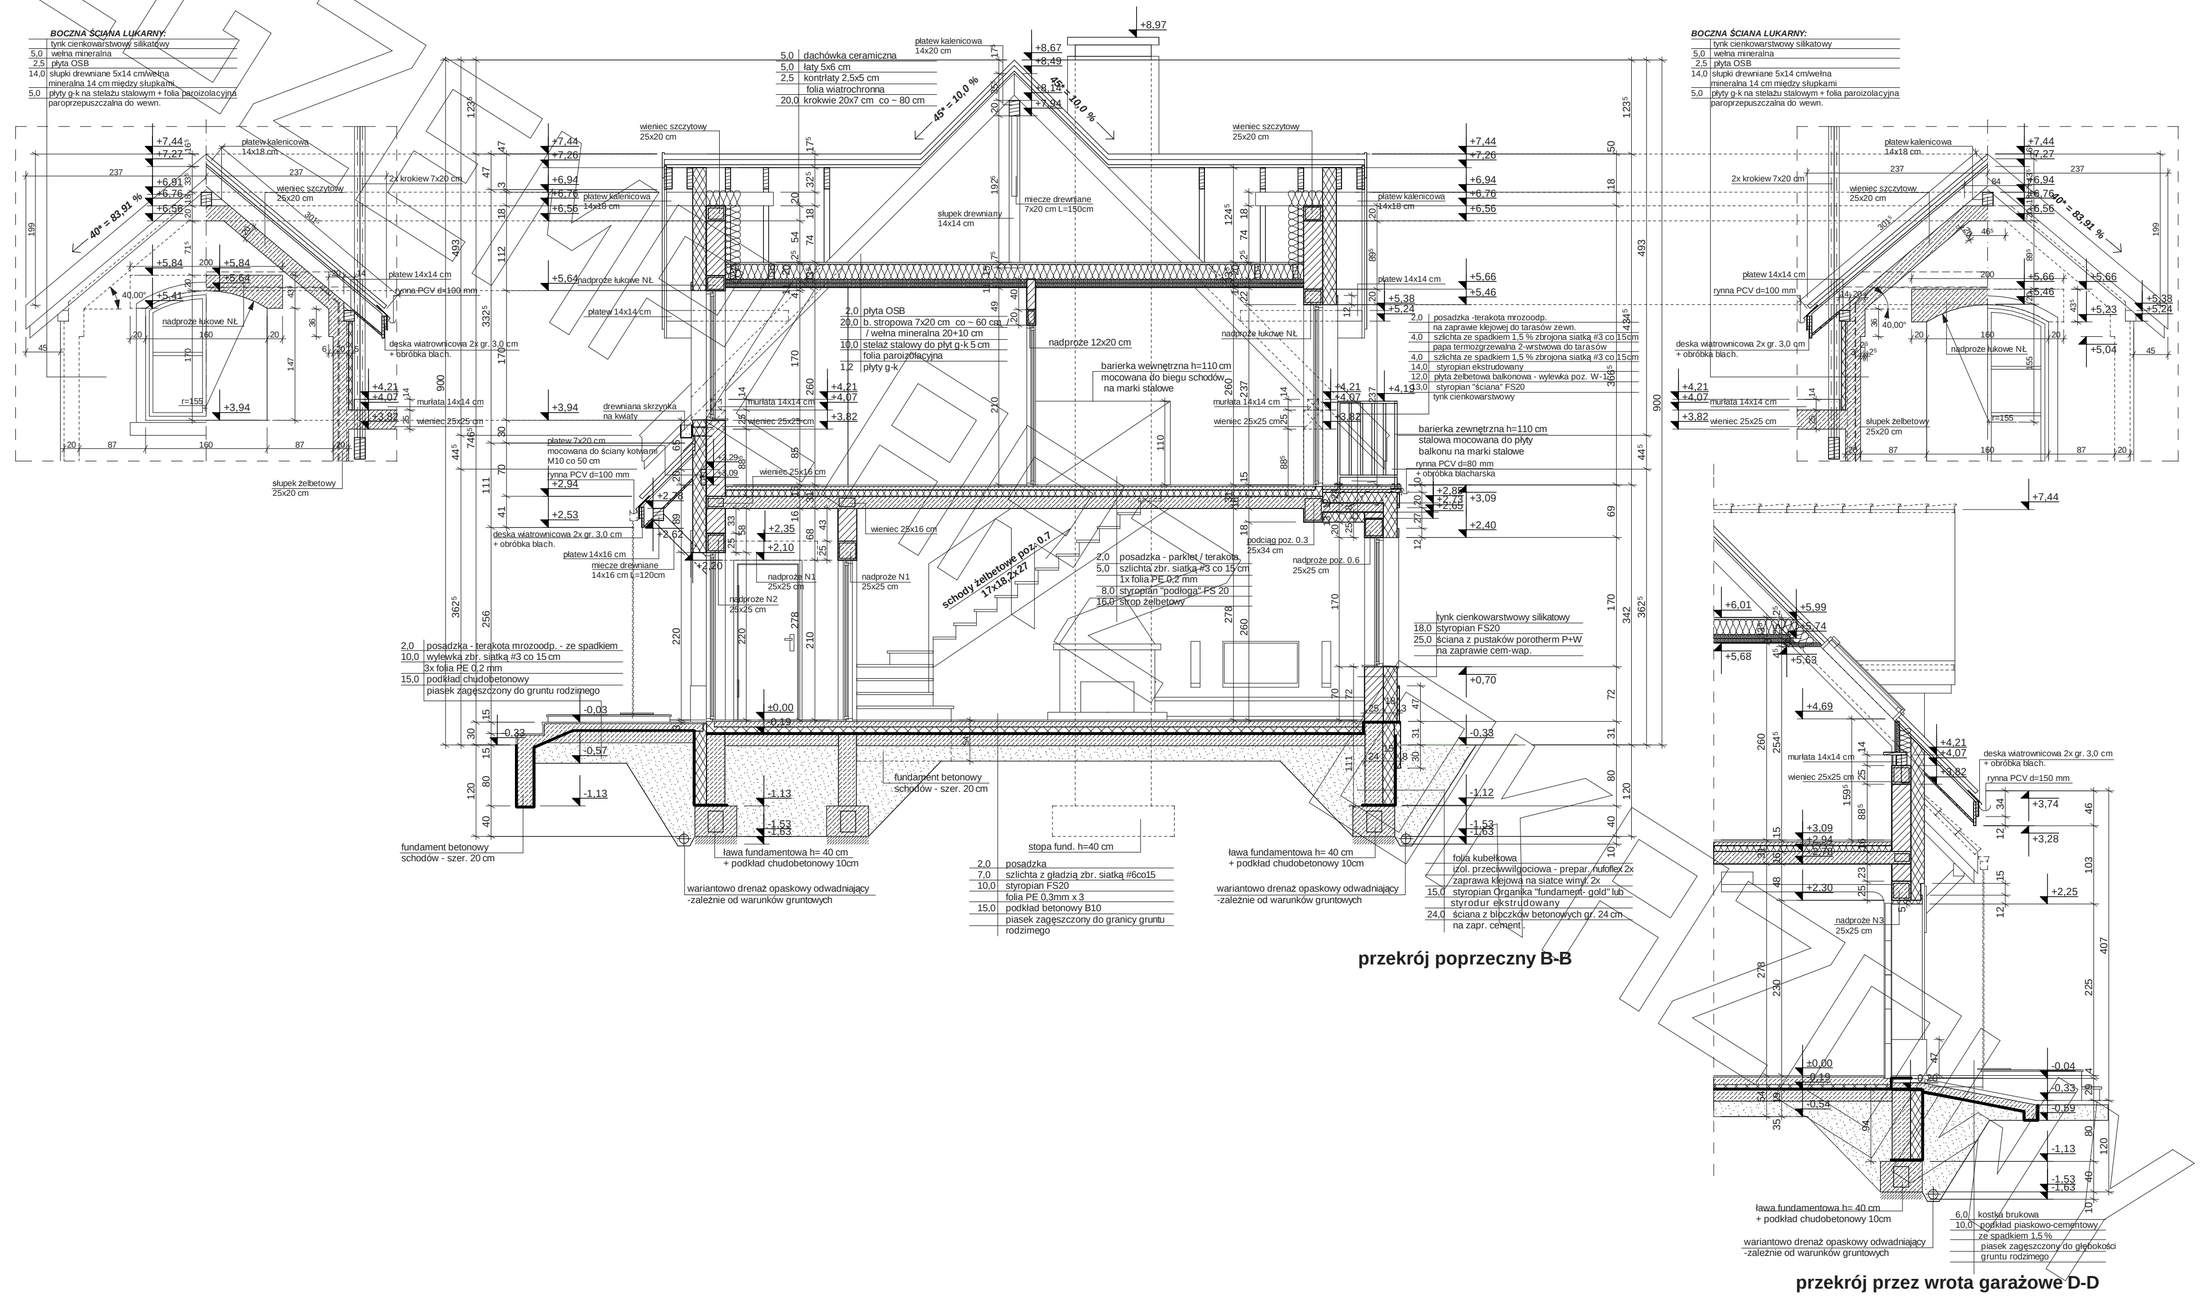


Przedstawiony rysunek jest chroniony prawem autorskim firmy MG PROJEKT

MG Projekt
03-112 Warszawa ul.Uczniowska tel. (22) 676-66-83 fax (22) 676-66-82 mob. 600-392-884
www.mgprojekt.com.pl

# ELEWACJE

Przedstawiony rysunek jest chroniony prawem autorskim firmy MG PROJEKT

MG Projekt
03-112 Warszawa ul.Uczniowska tel. (22) 676-66-83 fax (22) 676-66-82 mob. 600-392-884
www.mgprojekt.com.pl

# ELEWACJE

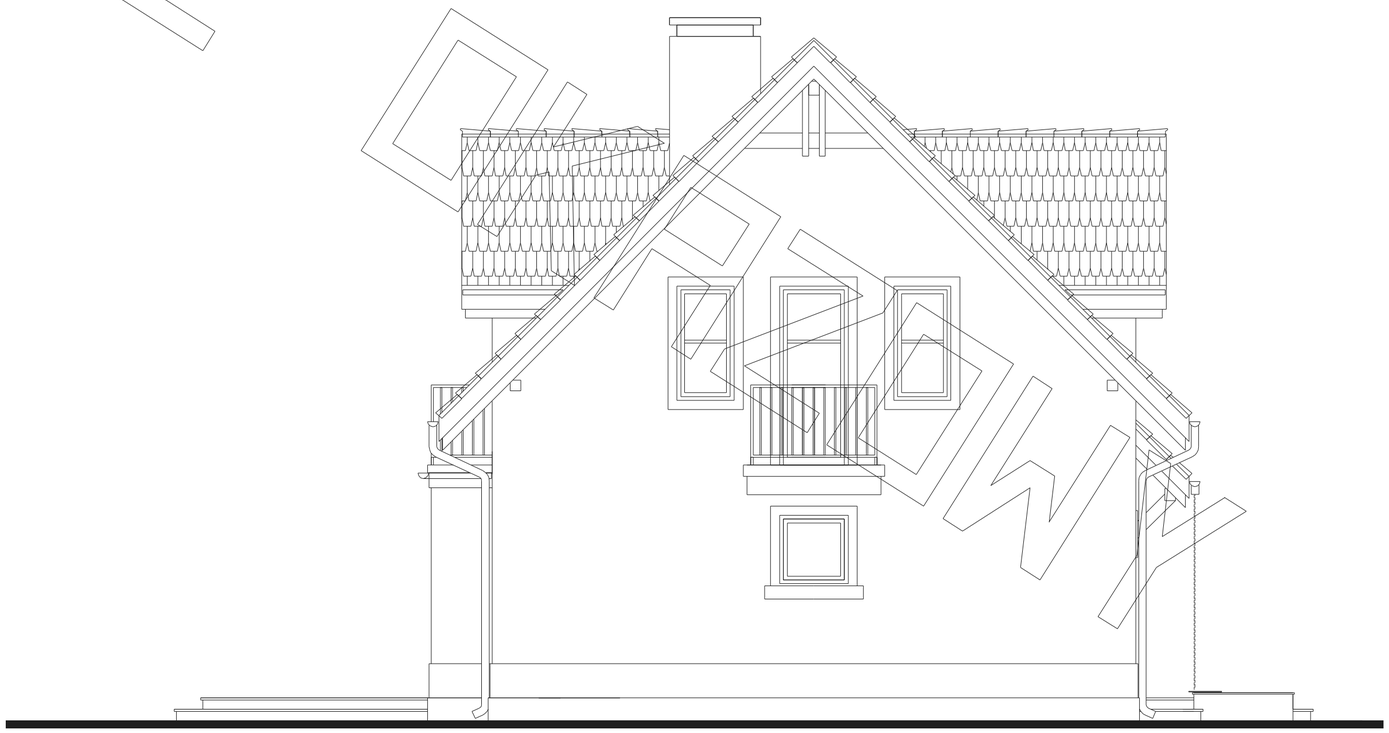

EGZEMPLARZ
BEZ PRAWA
ZABUDOWY

MG Projekt

Przedstawiony rysunek jest chroniony prawem autorskim firmy MG PROJEKT

03-112 Warszawa ul.Uczniowska tel. (22) 676-66-83 fax (22) 676-66-82 mob. 600-392-884

www.mgprojekt.com.pl