




RZUT PARTERU

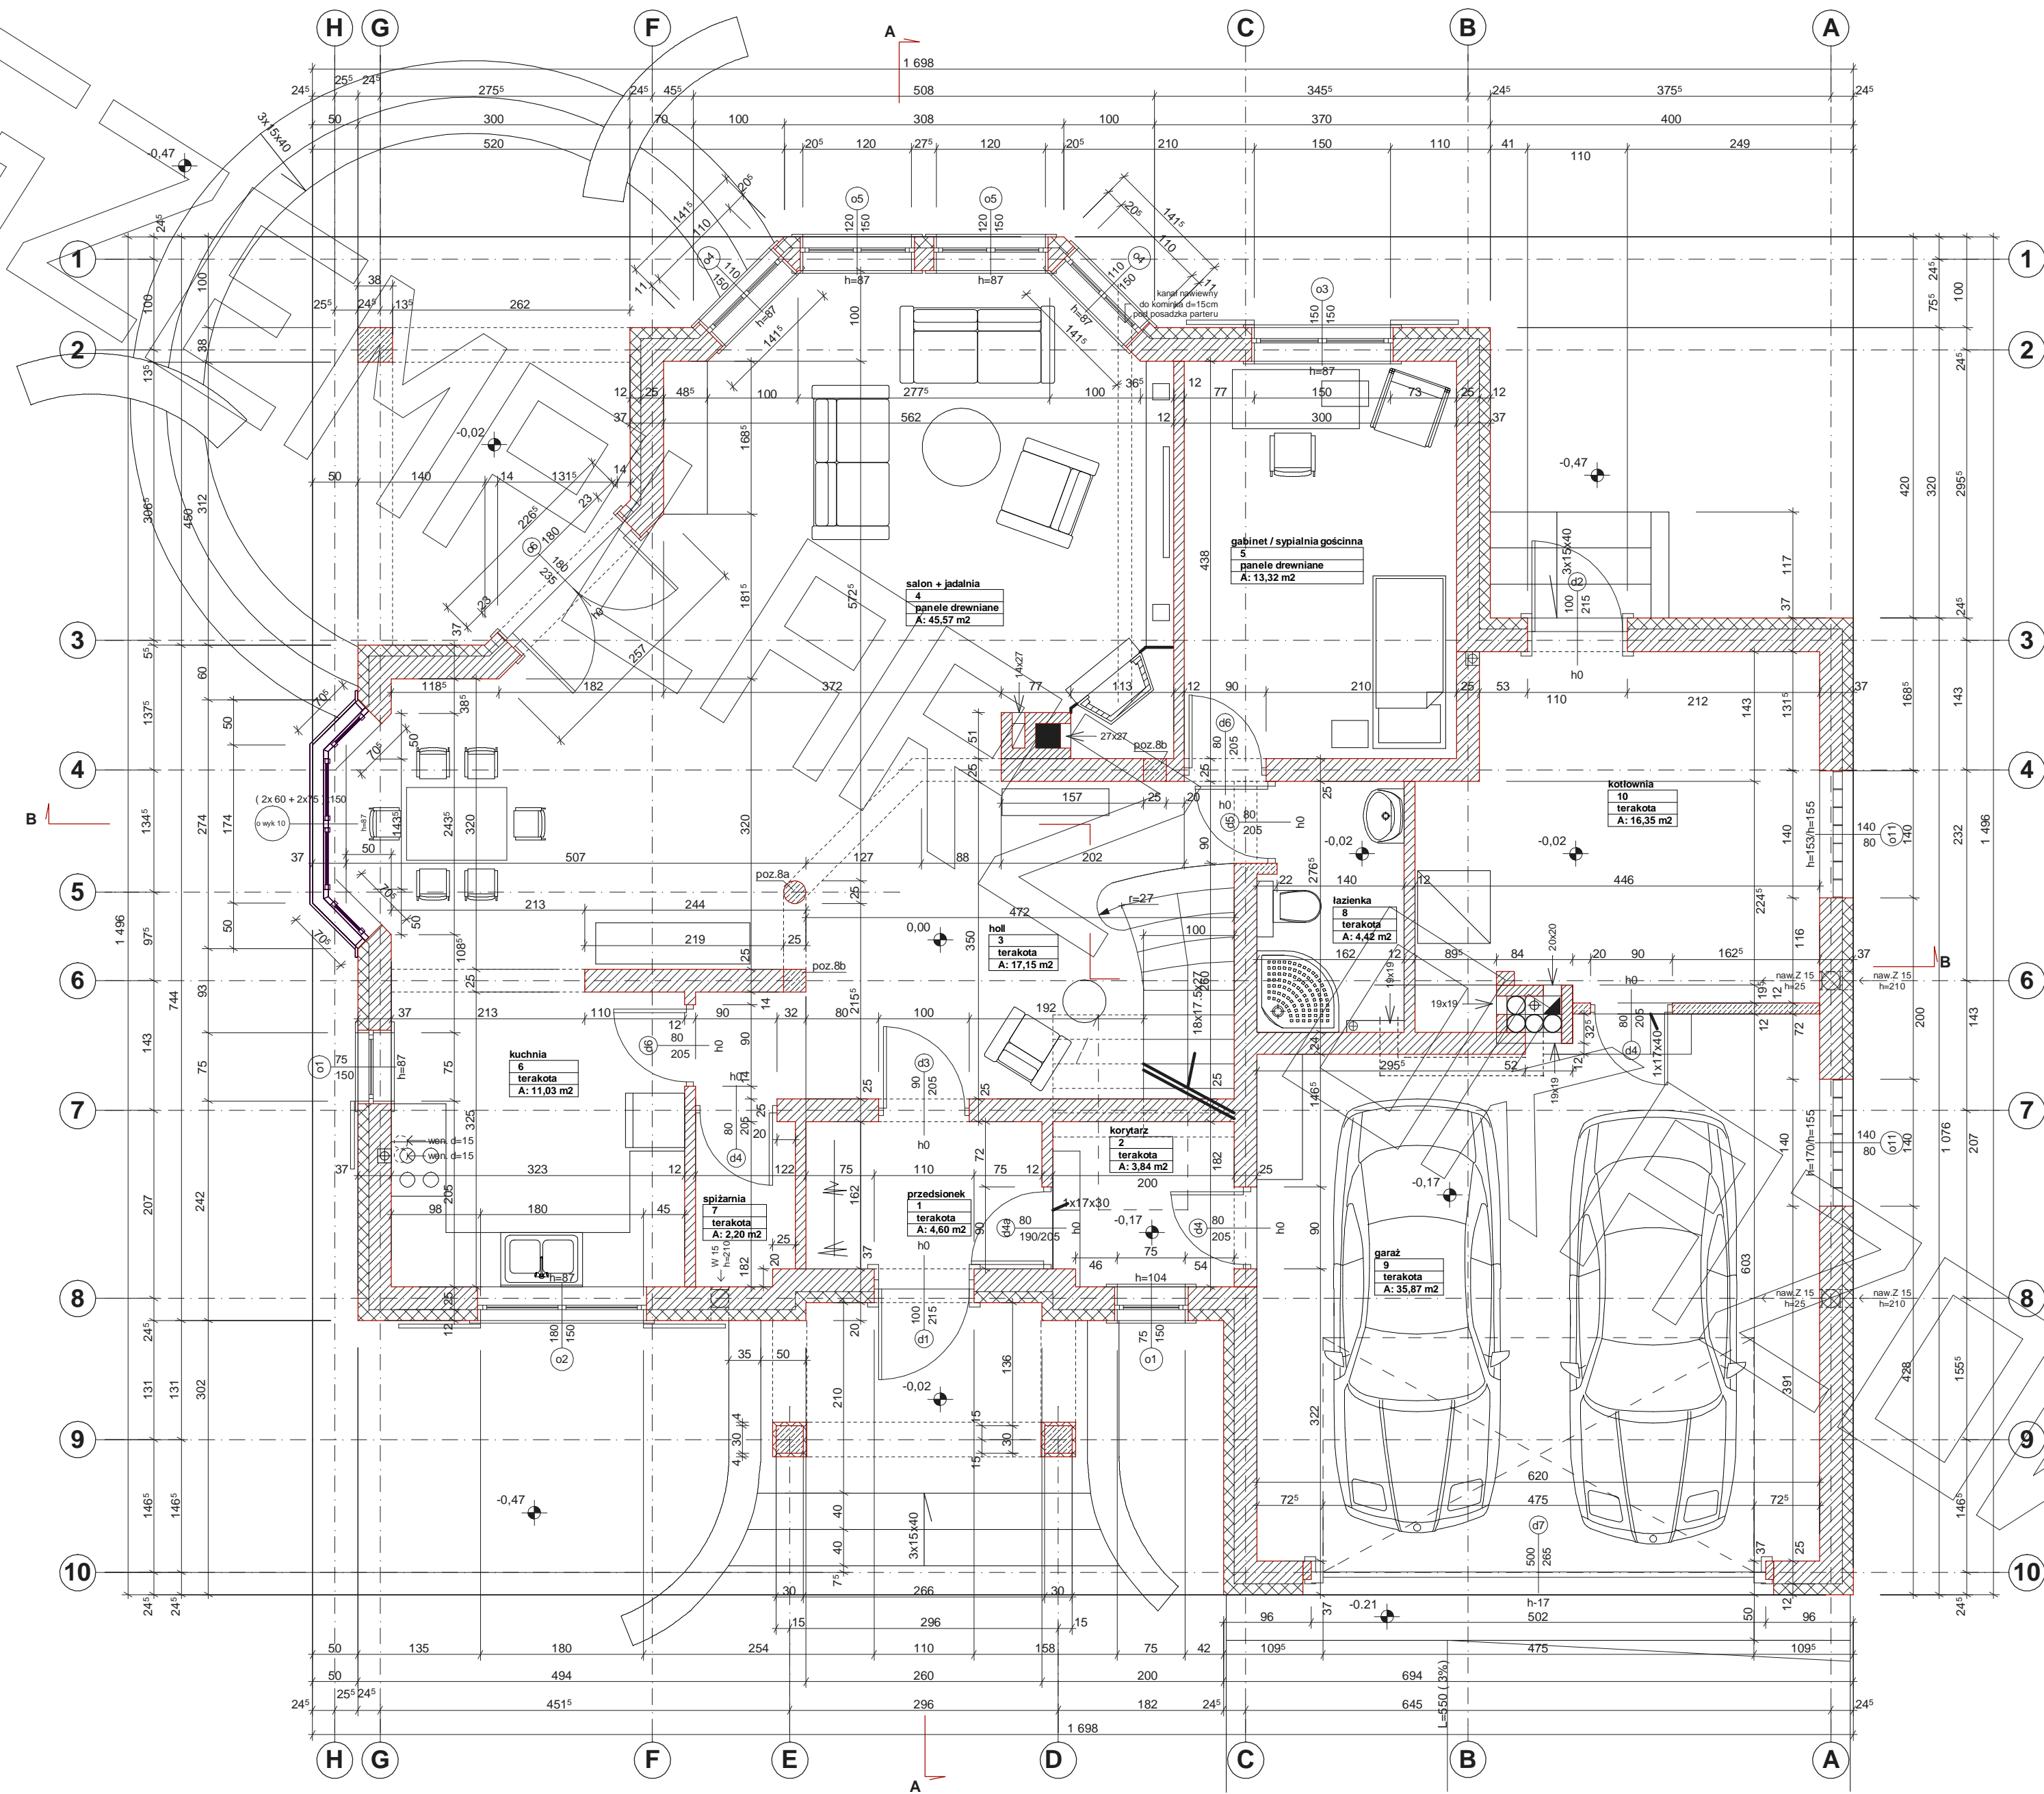

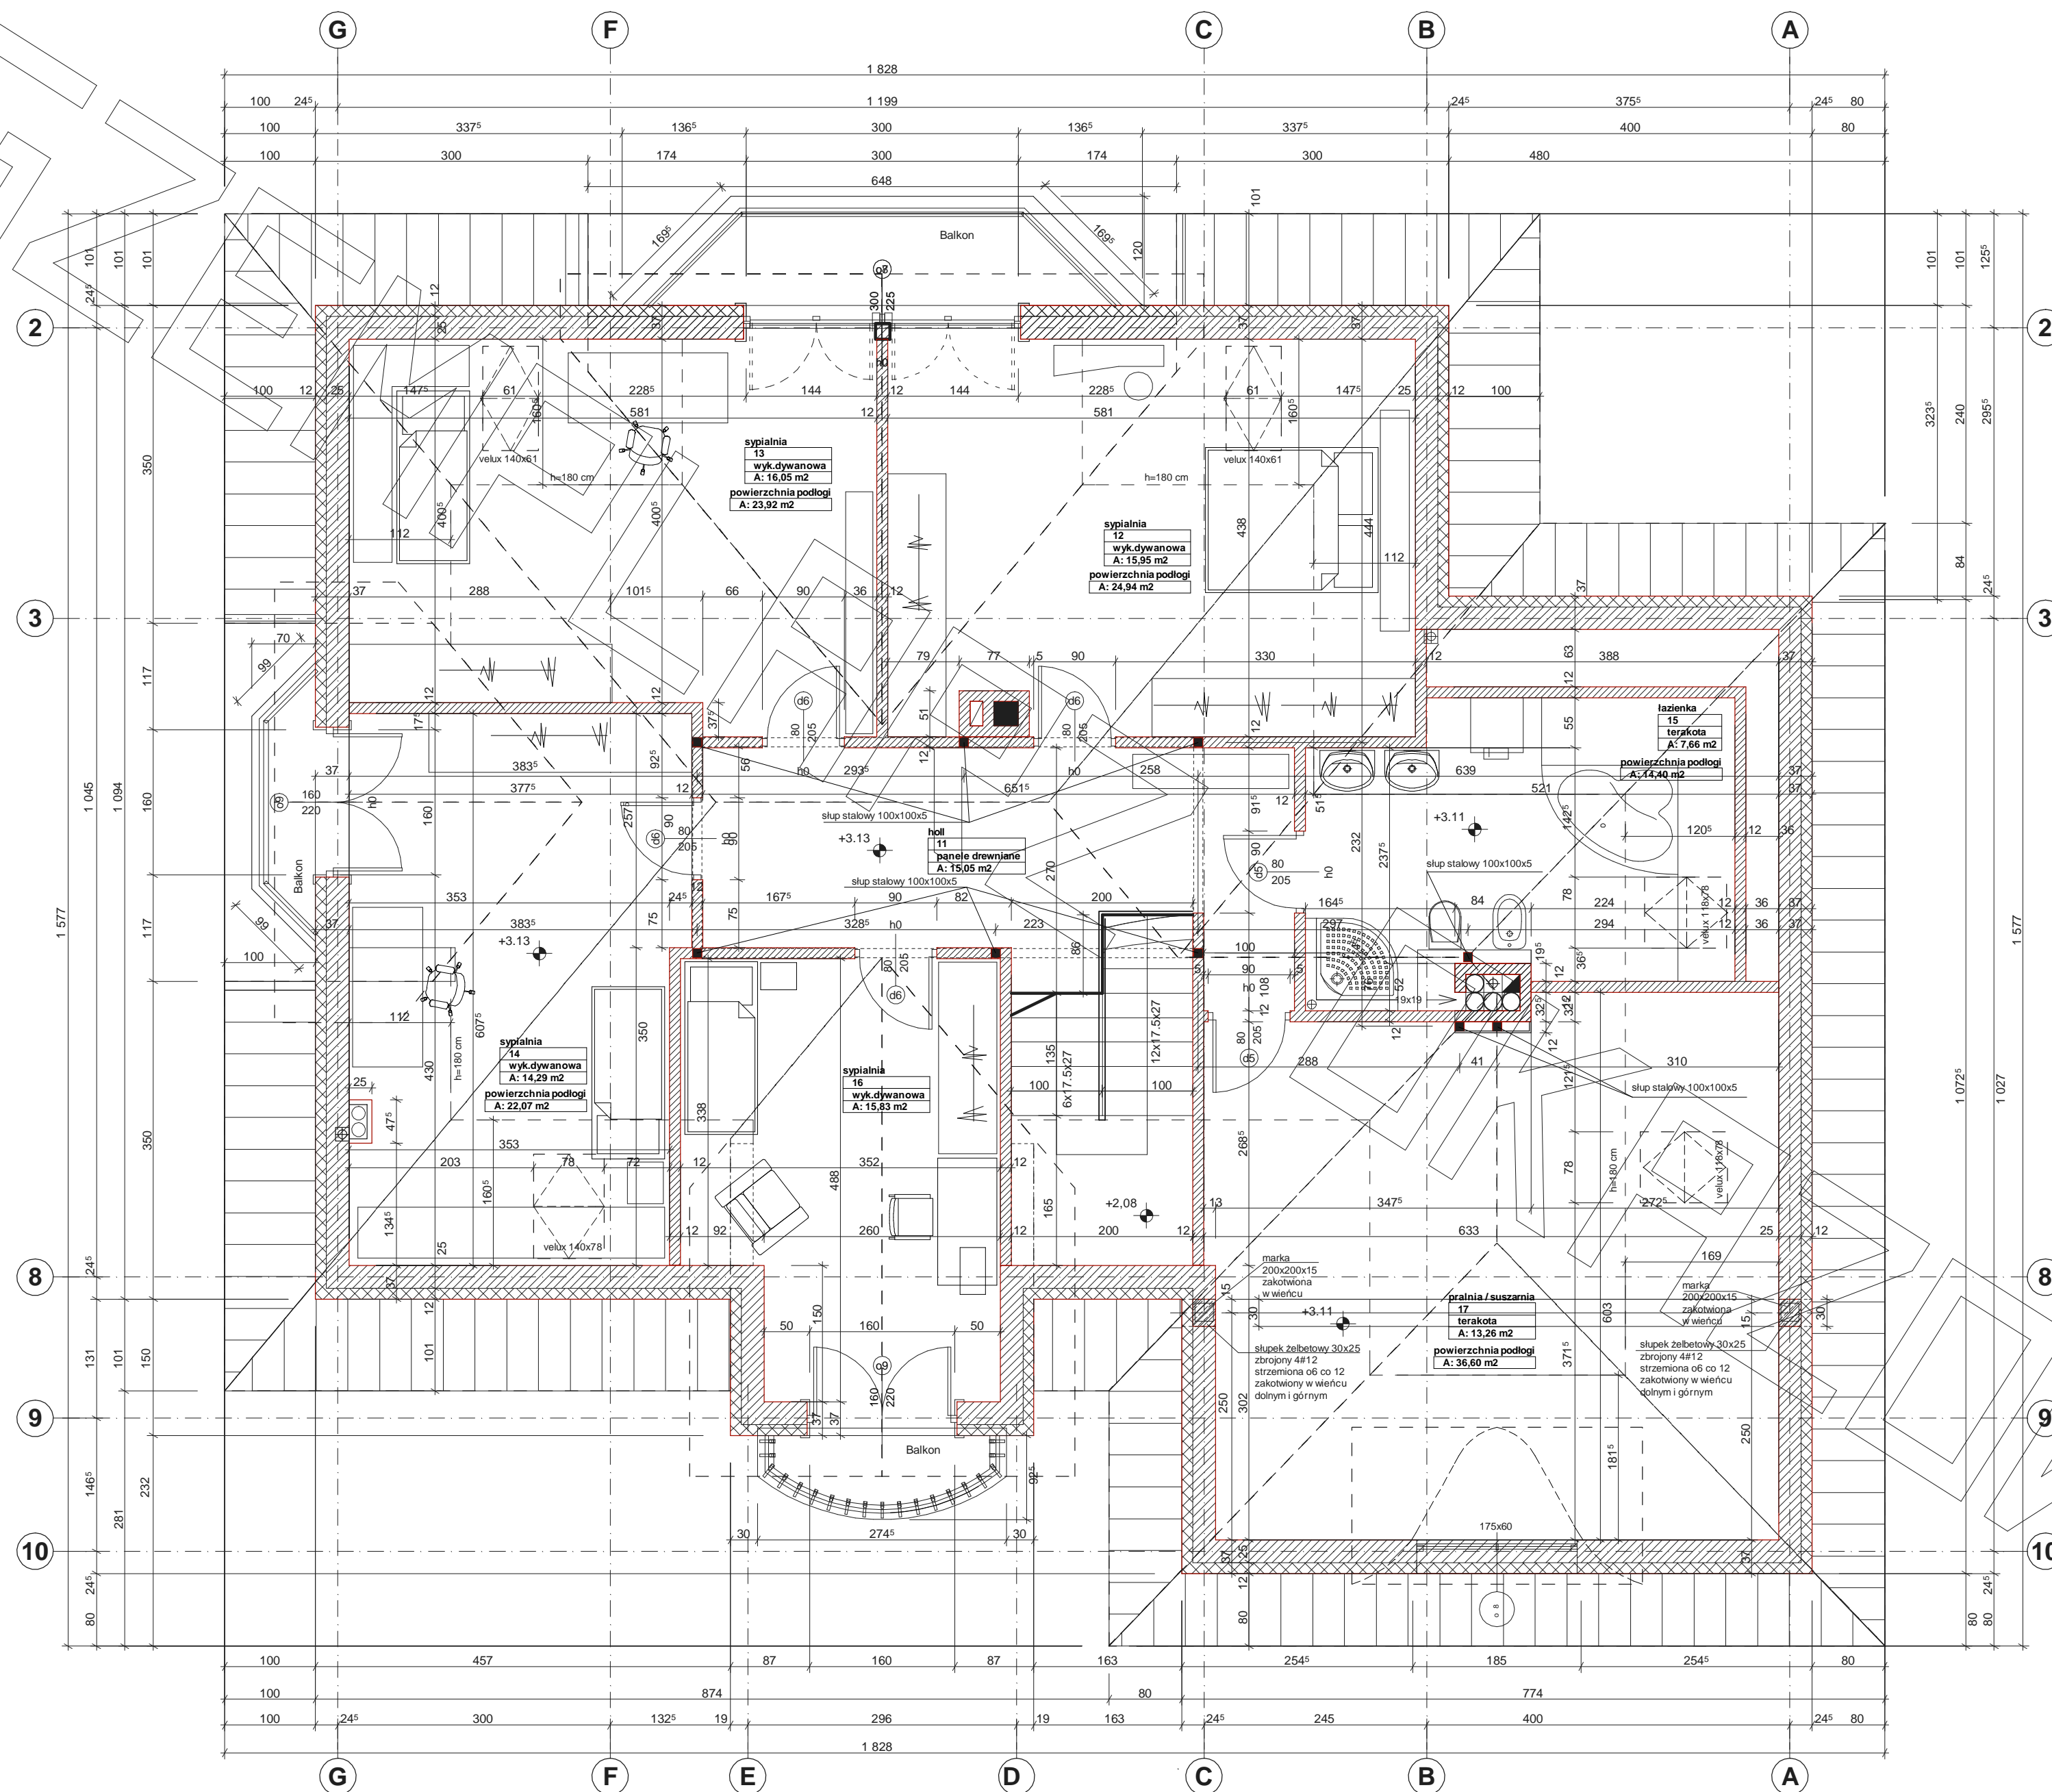

PRZEKRÓJ

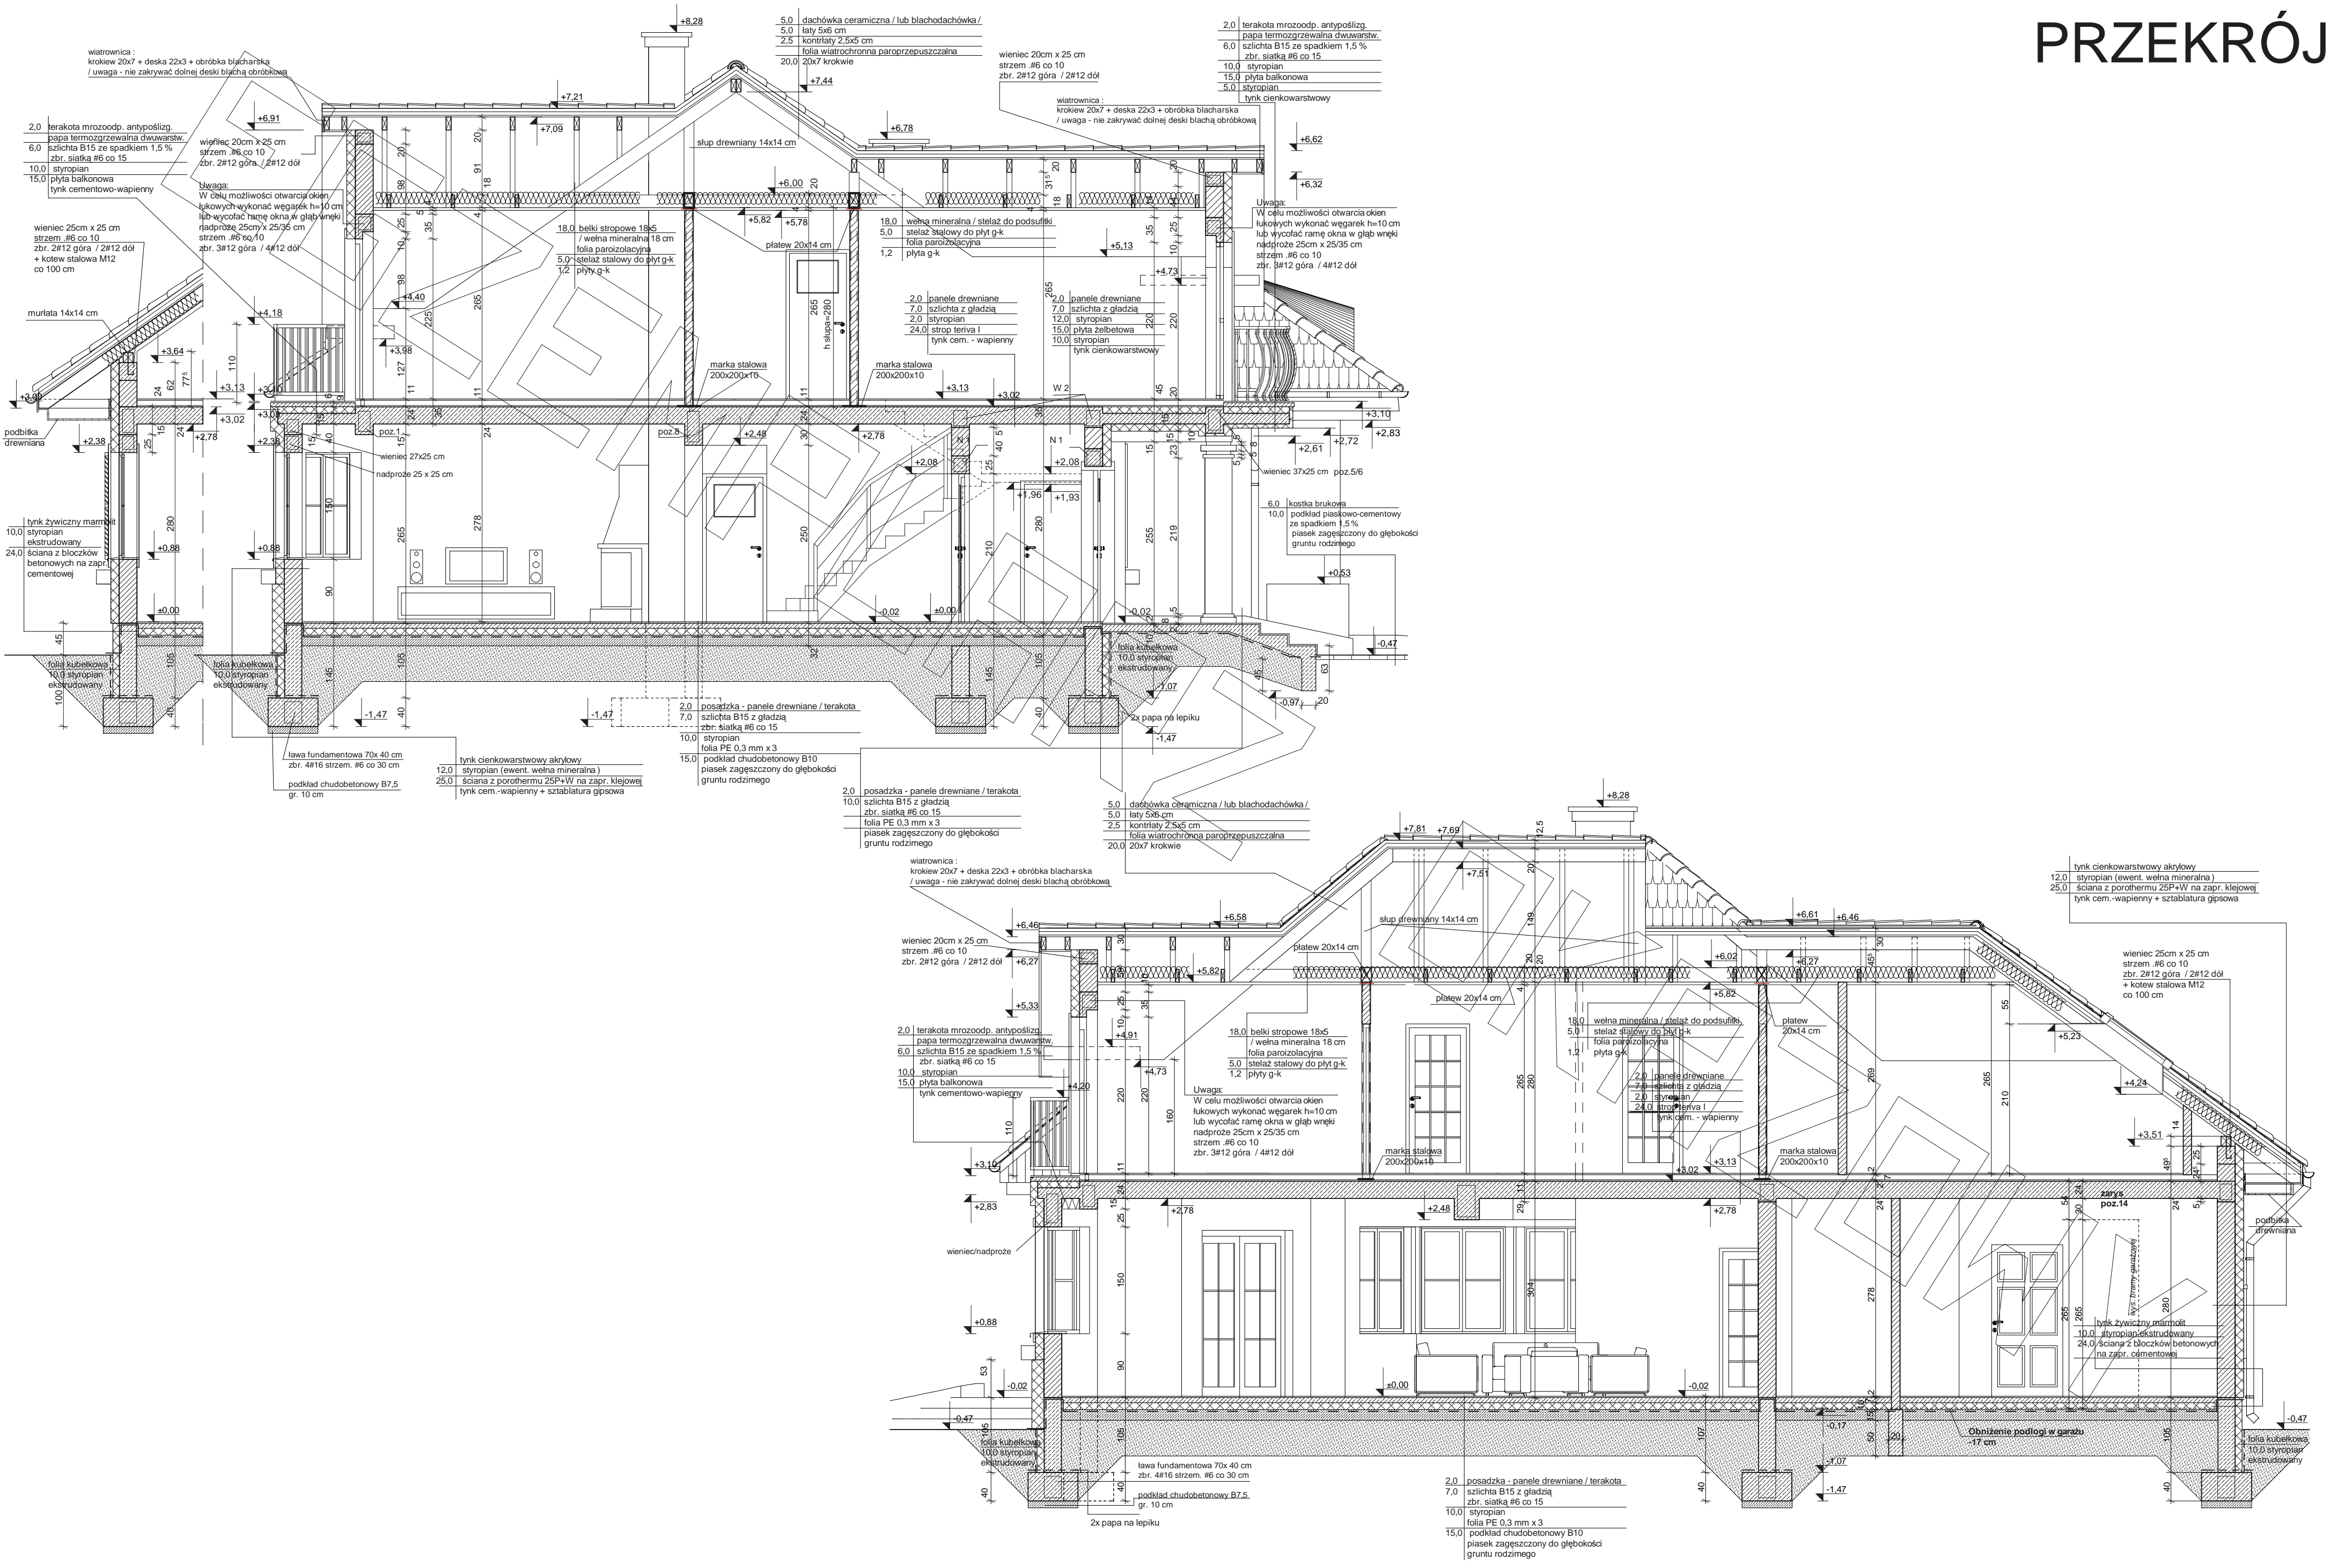




Elewacja frontowa



Elewacja ogrodowa



Elewacja boczna

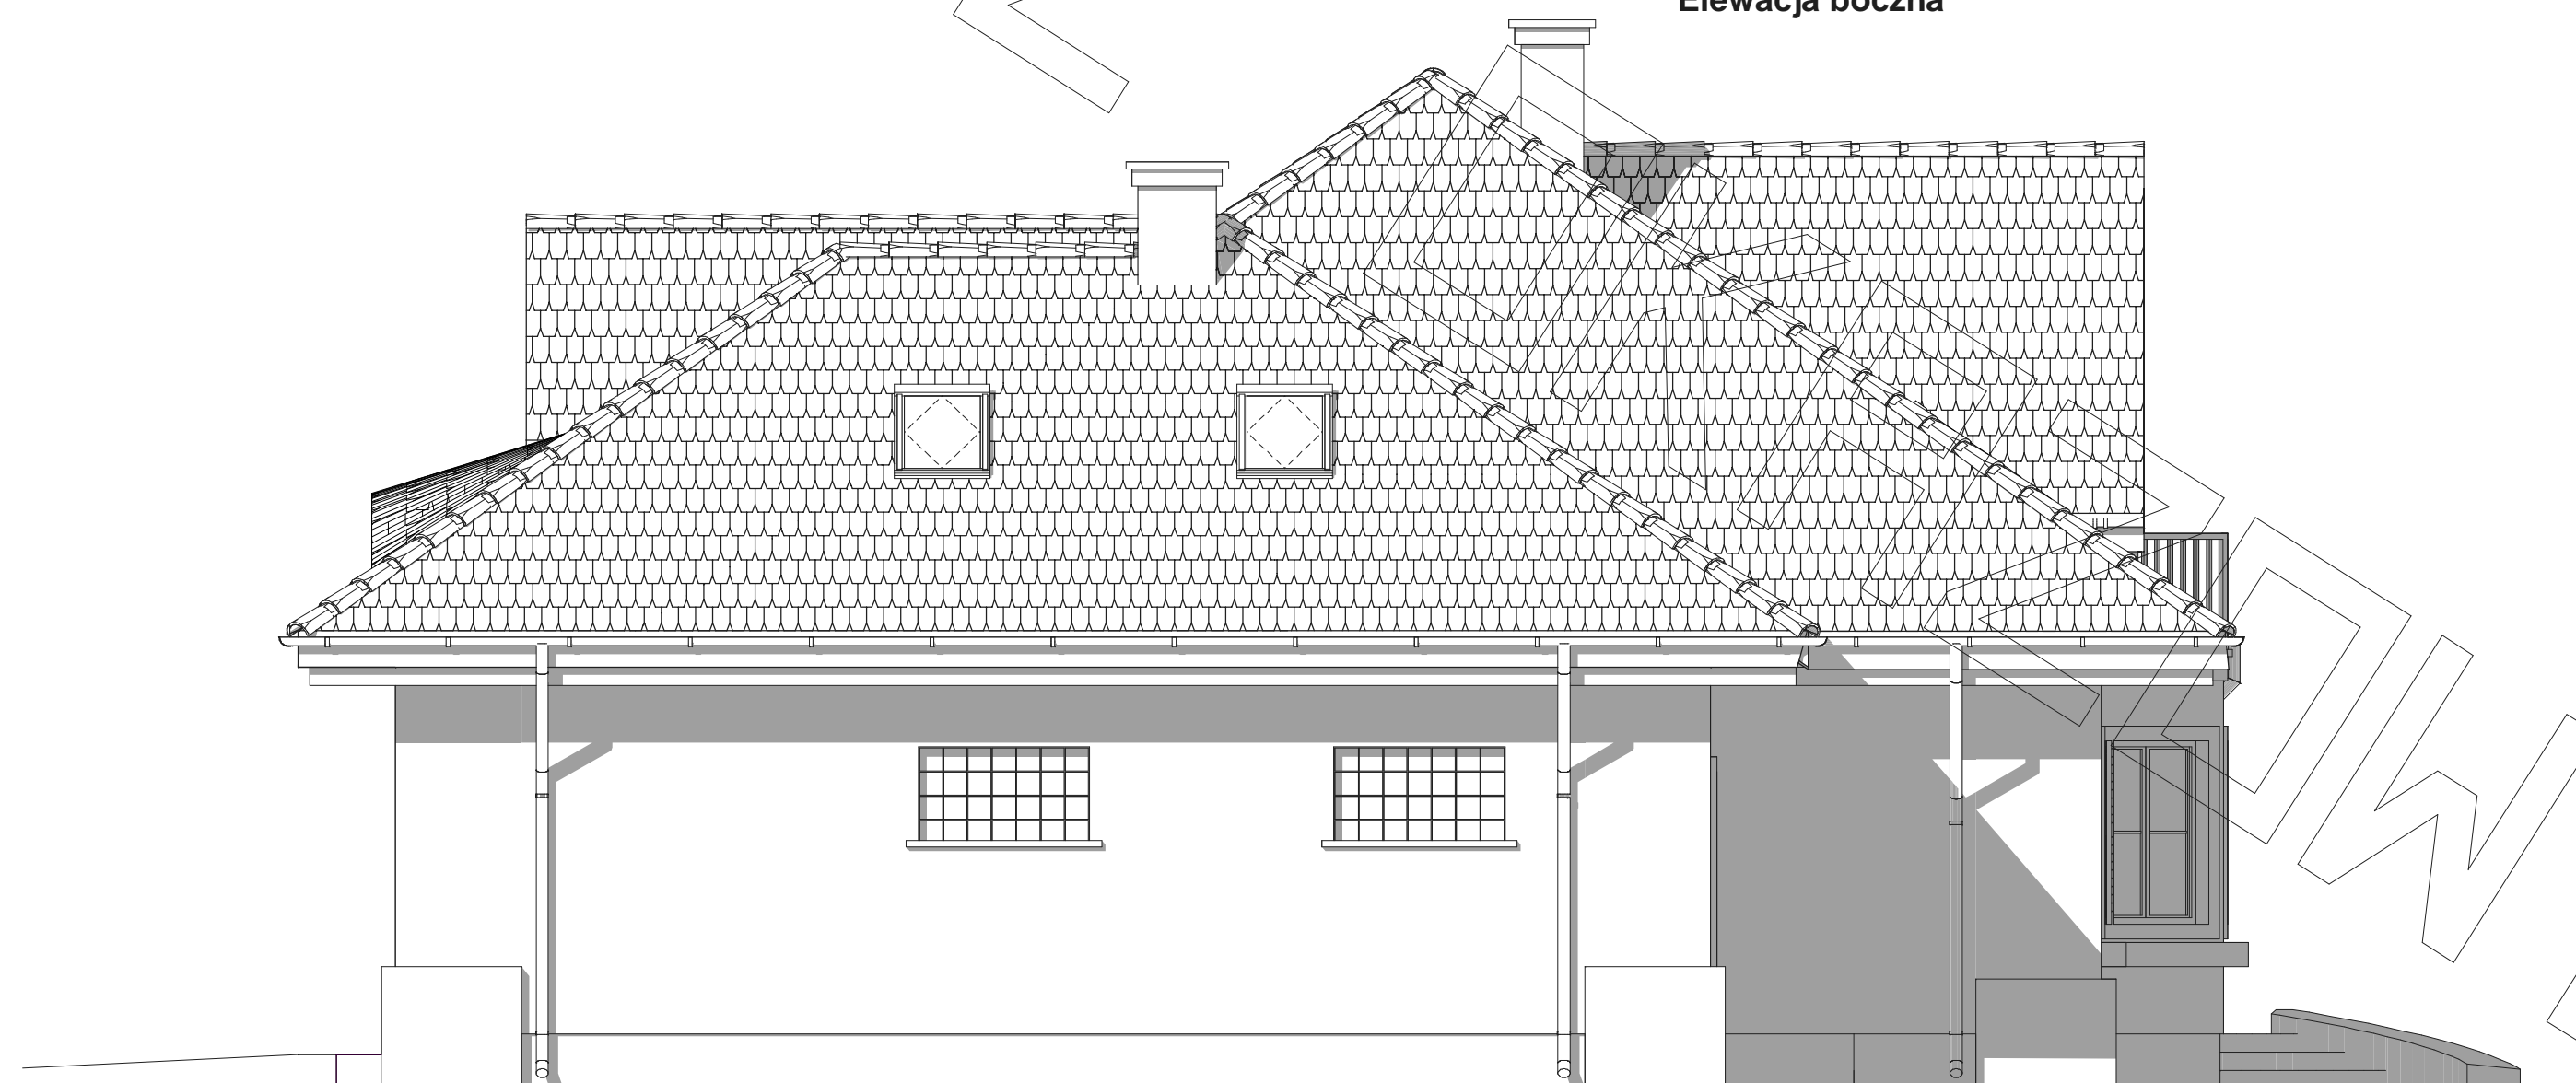

Elewacja boczna