




RZUT PARTERU

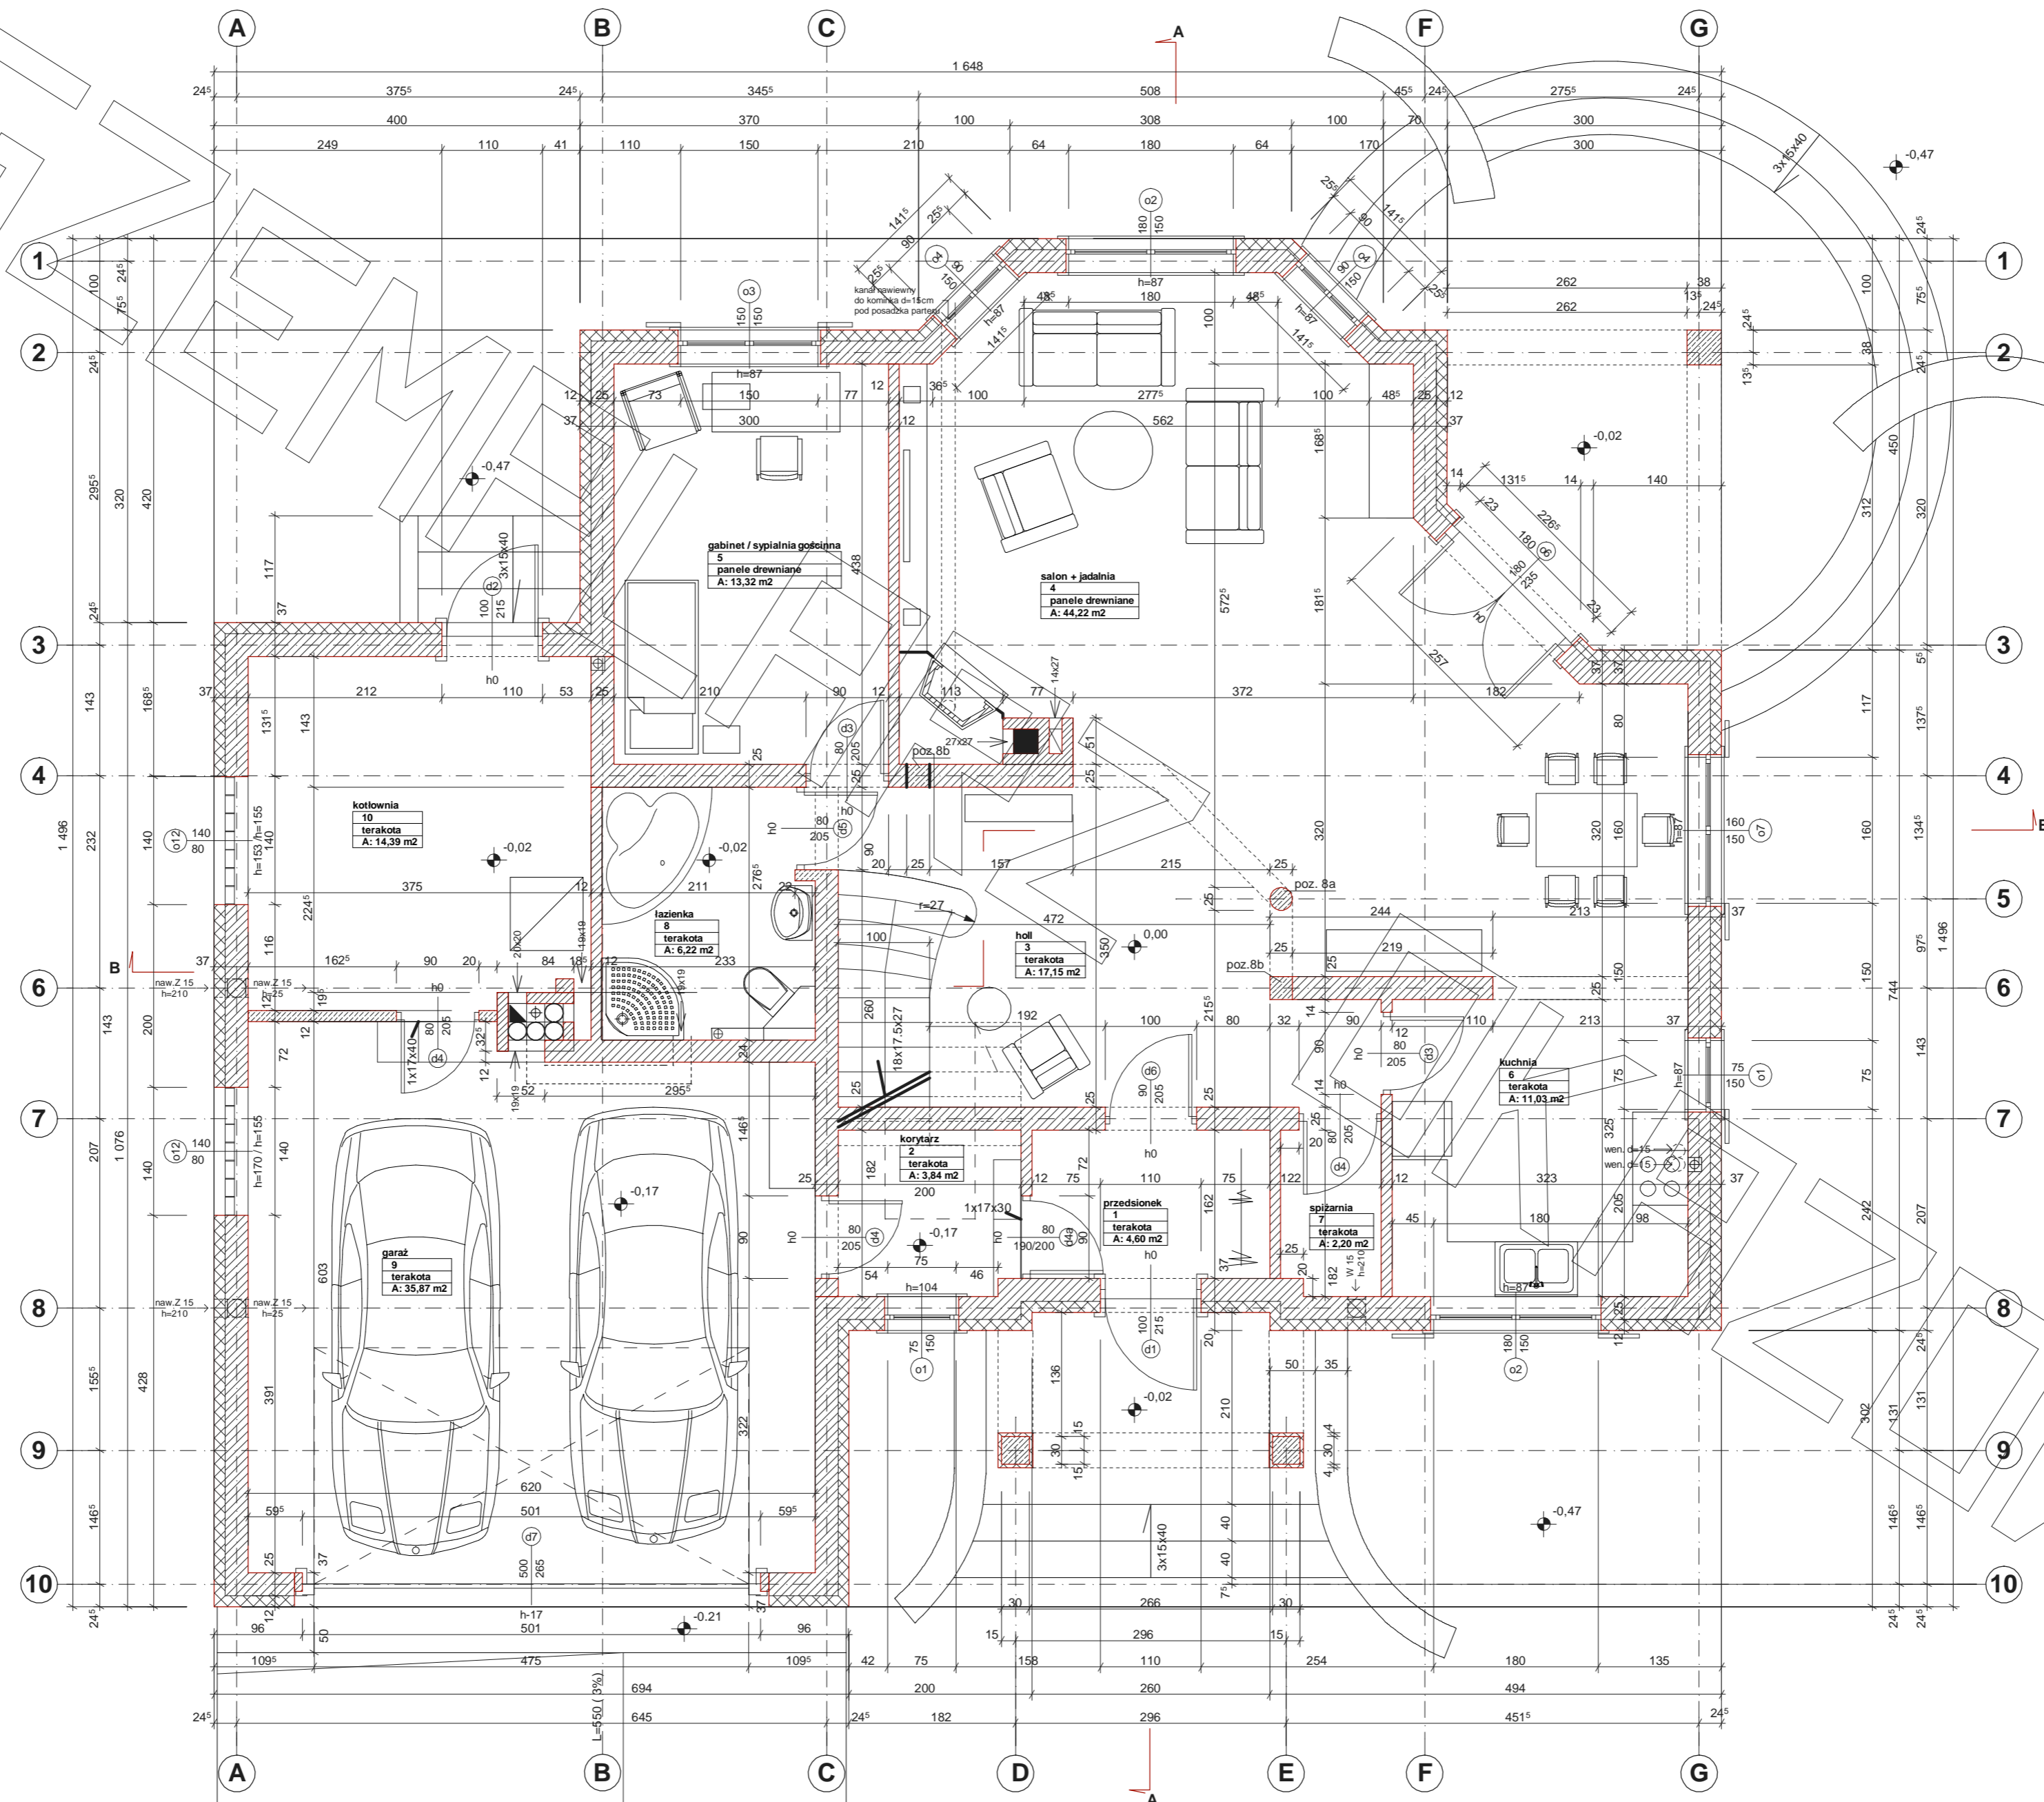

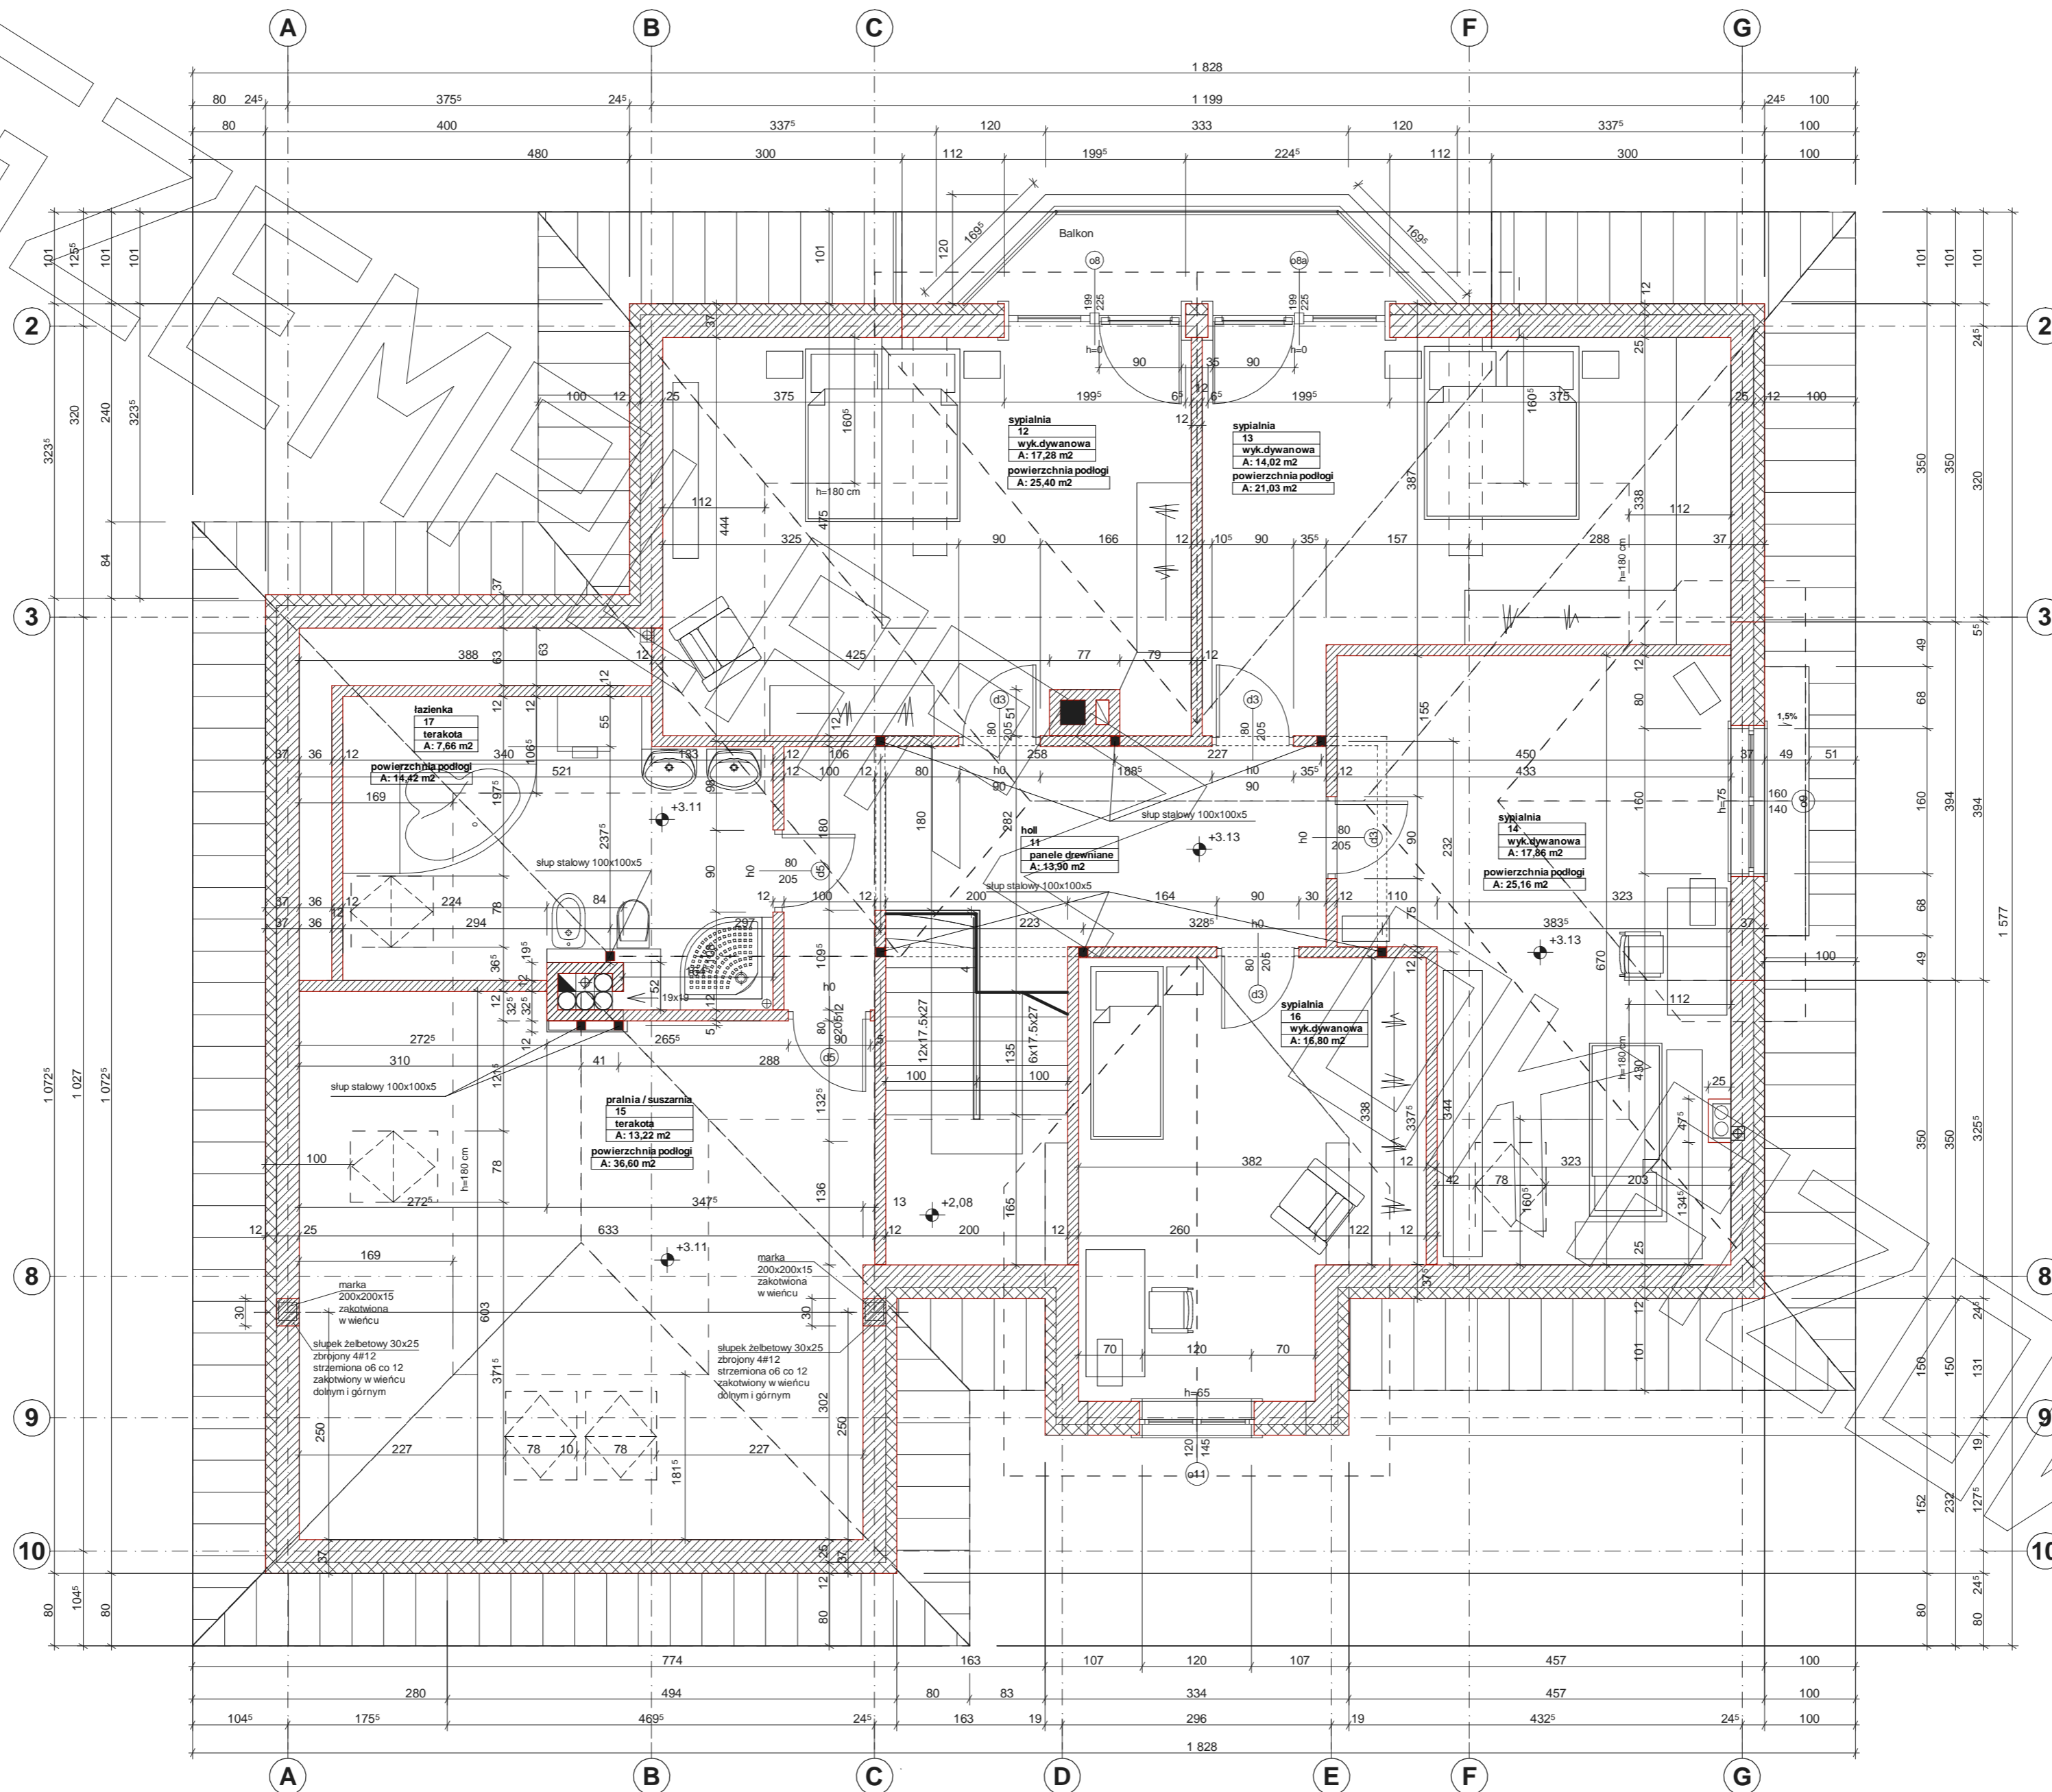

PRZEKRÓJ

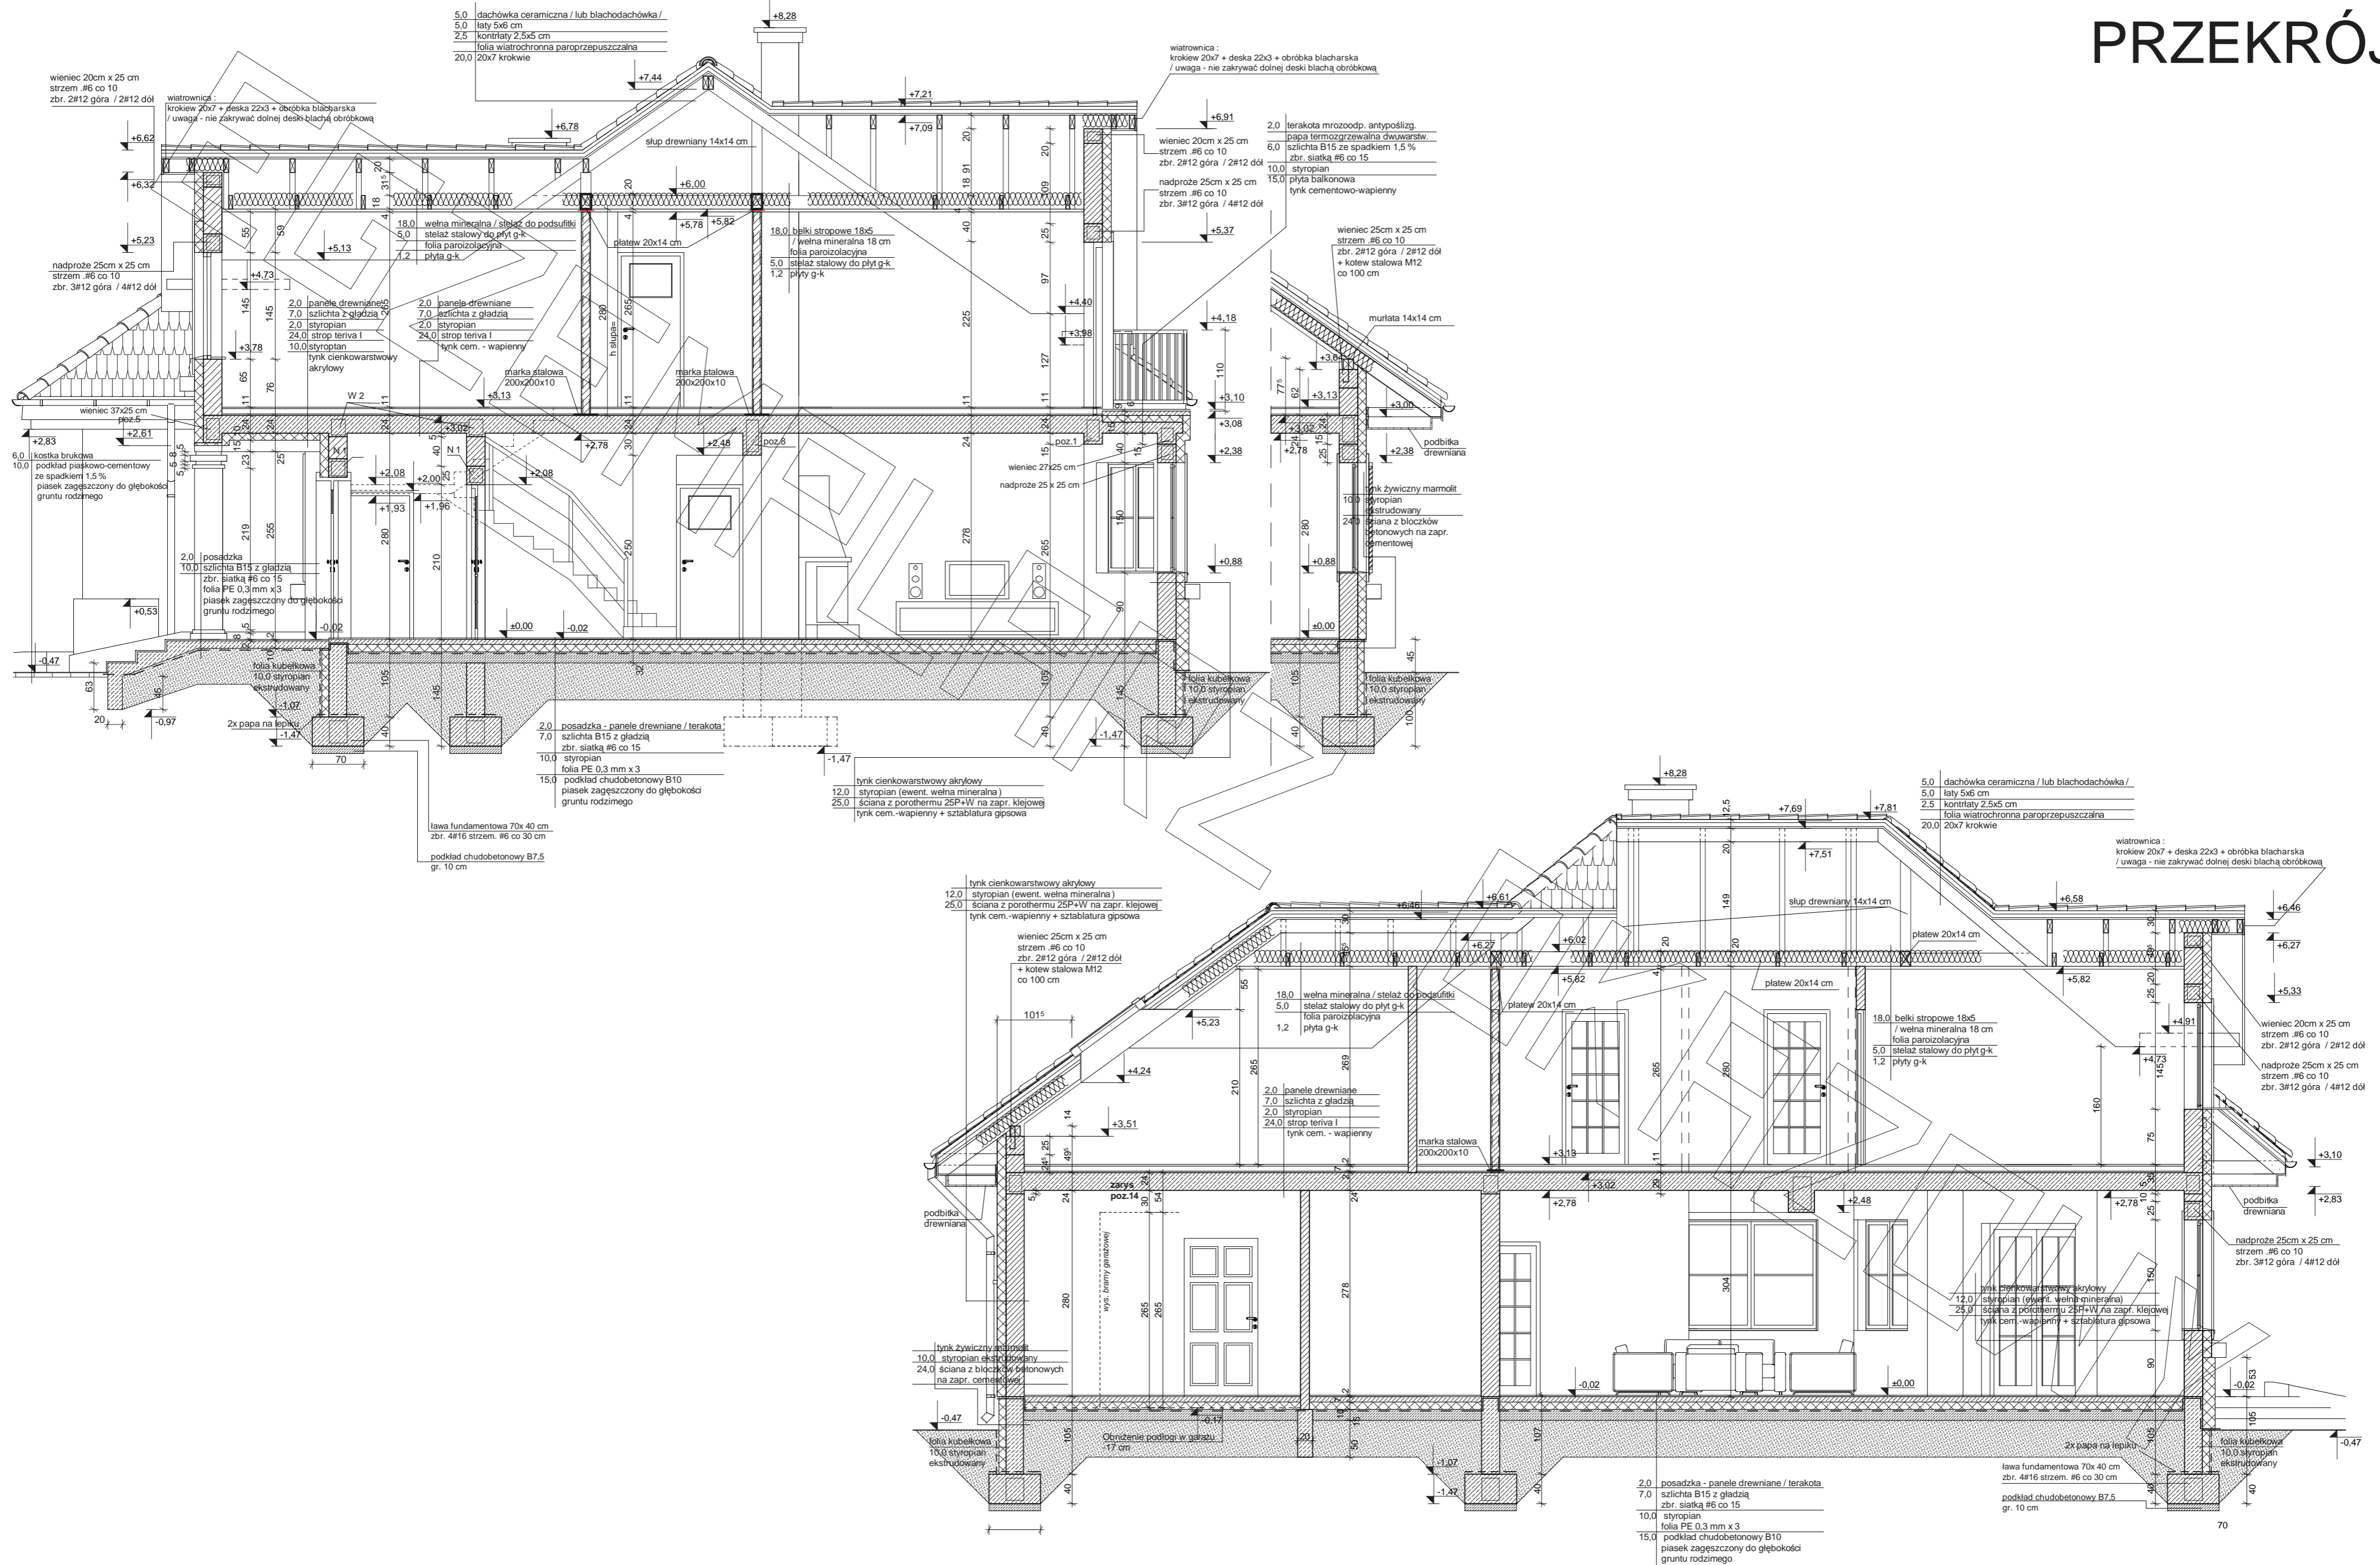



Elewacja frontowa



Elewacja ogrodowa

