



# RZUT PARTERU

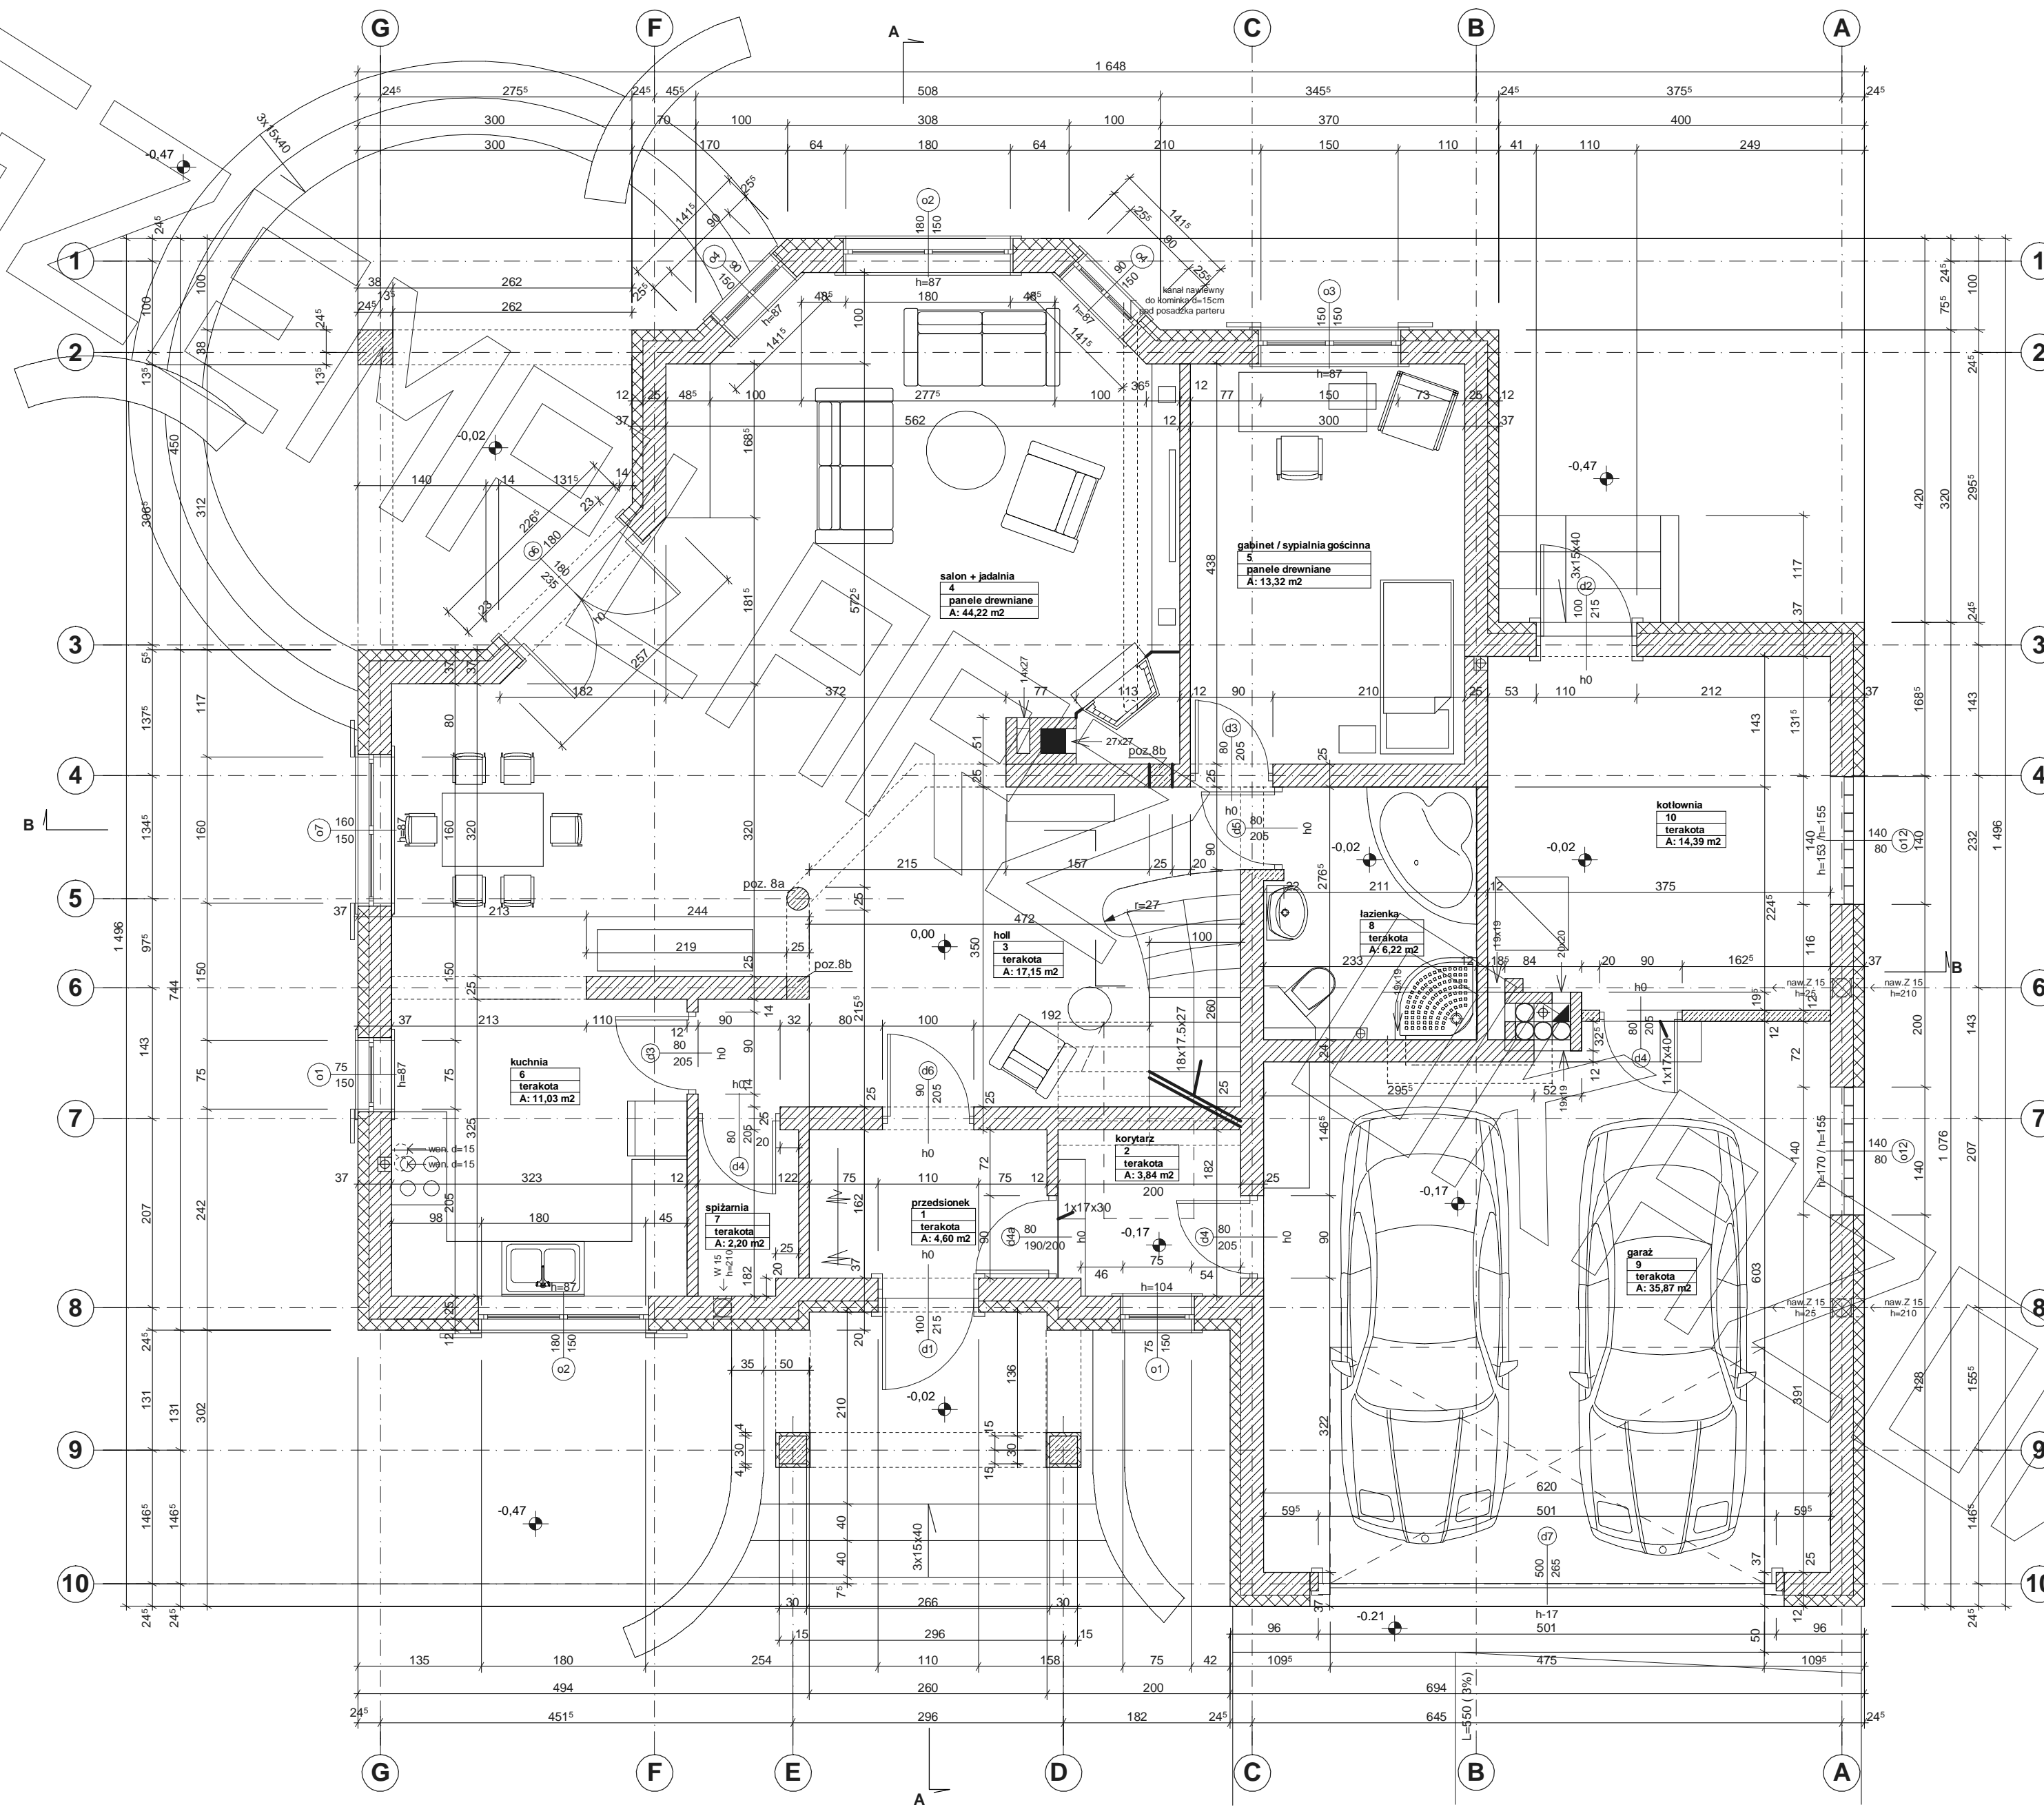


# RZUT PODDASZA

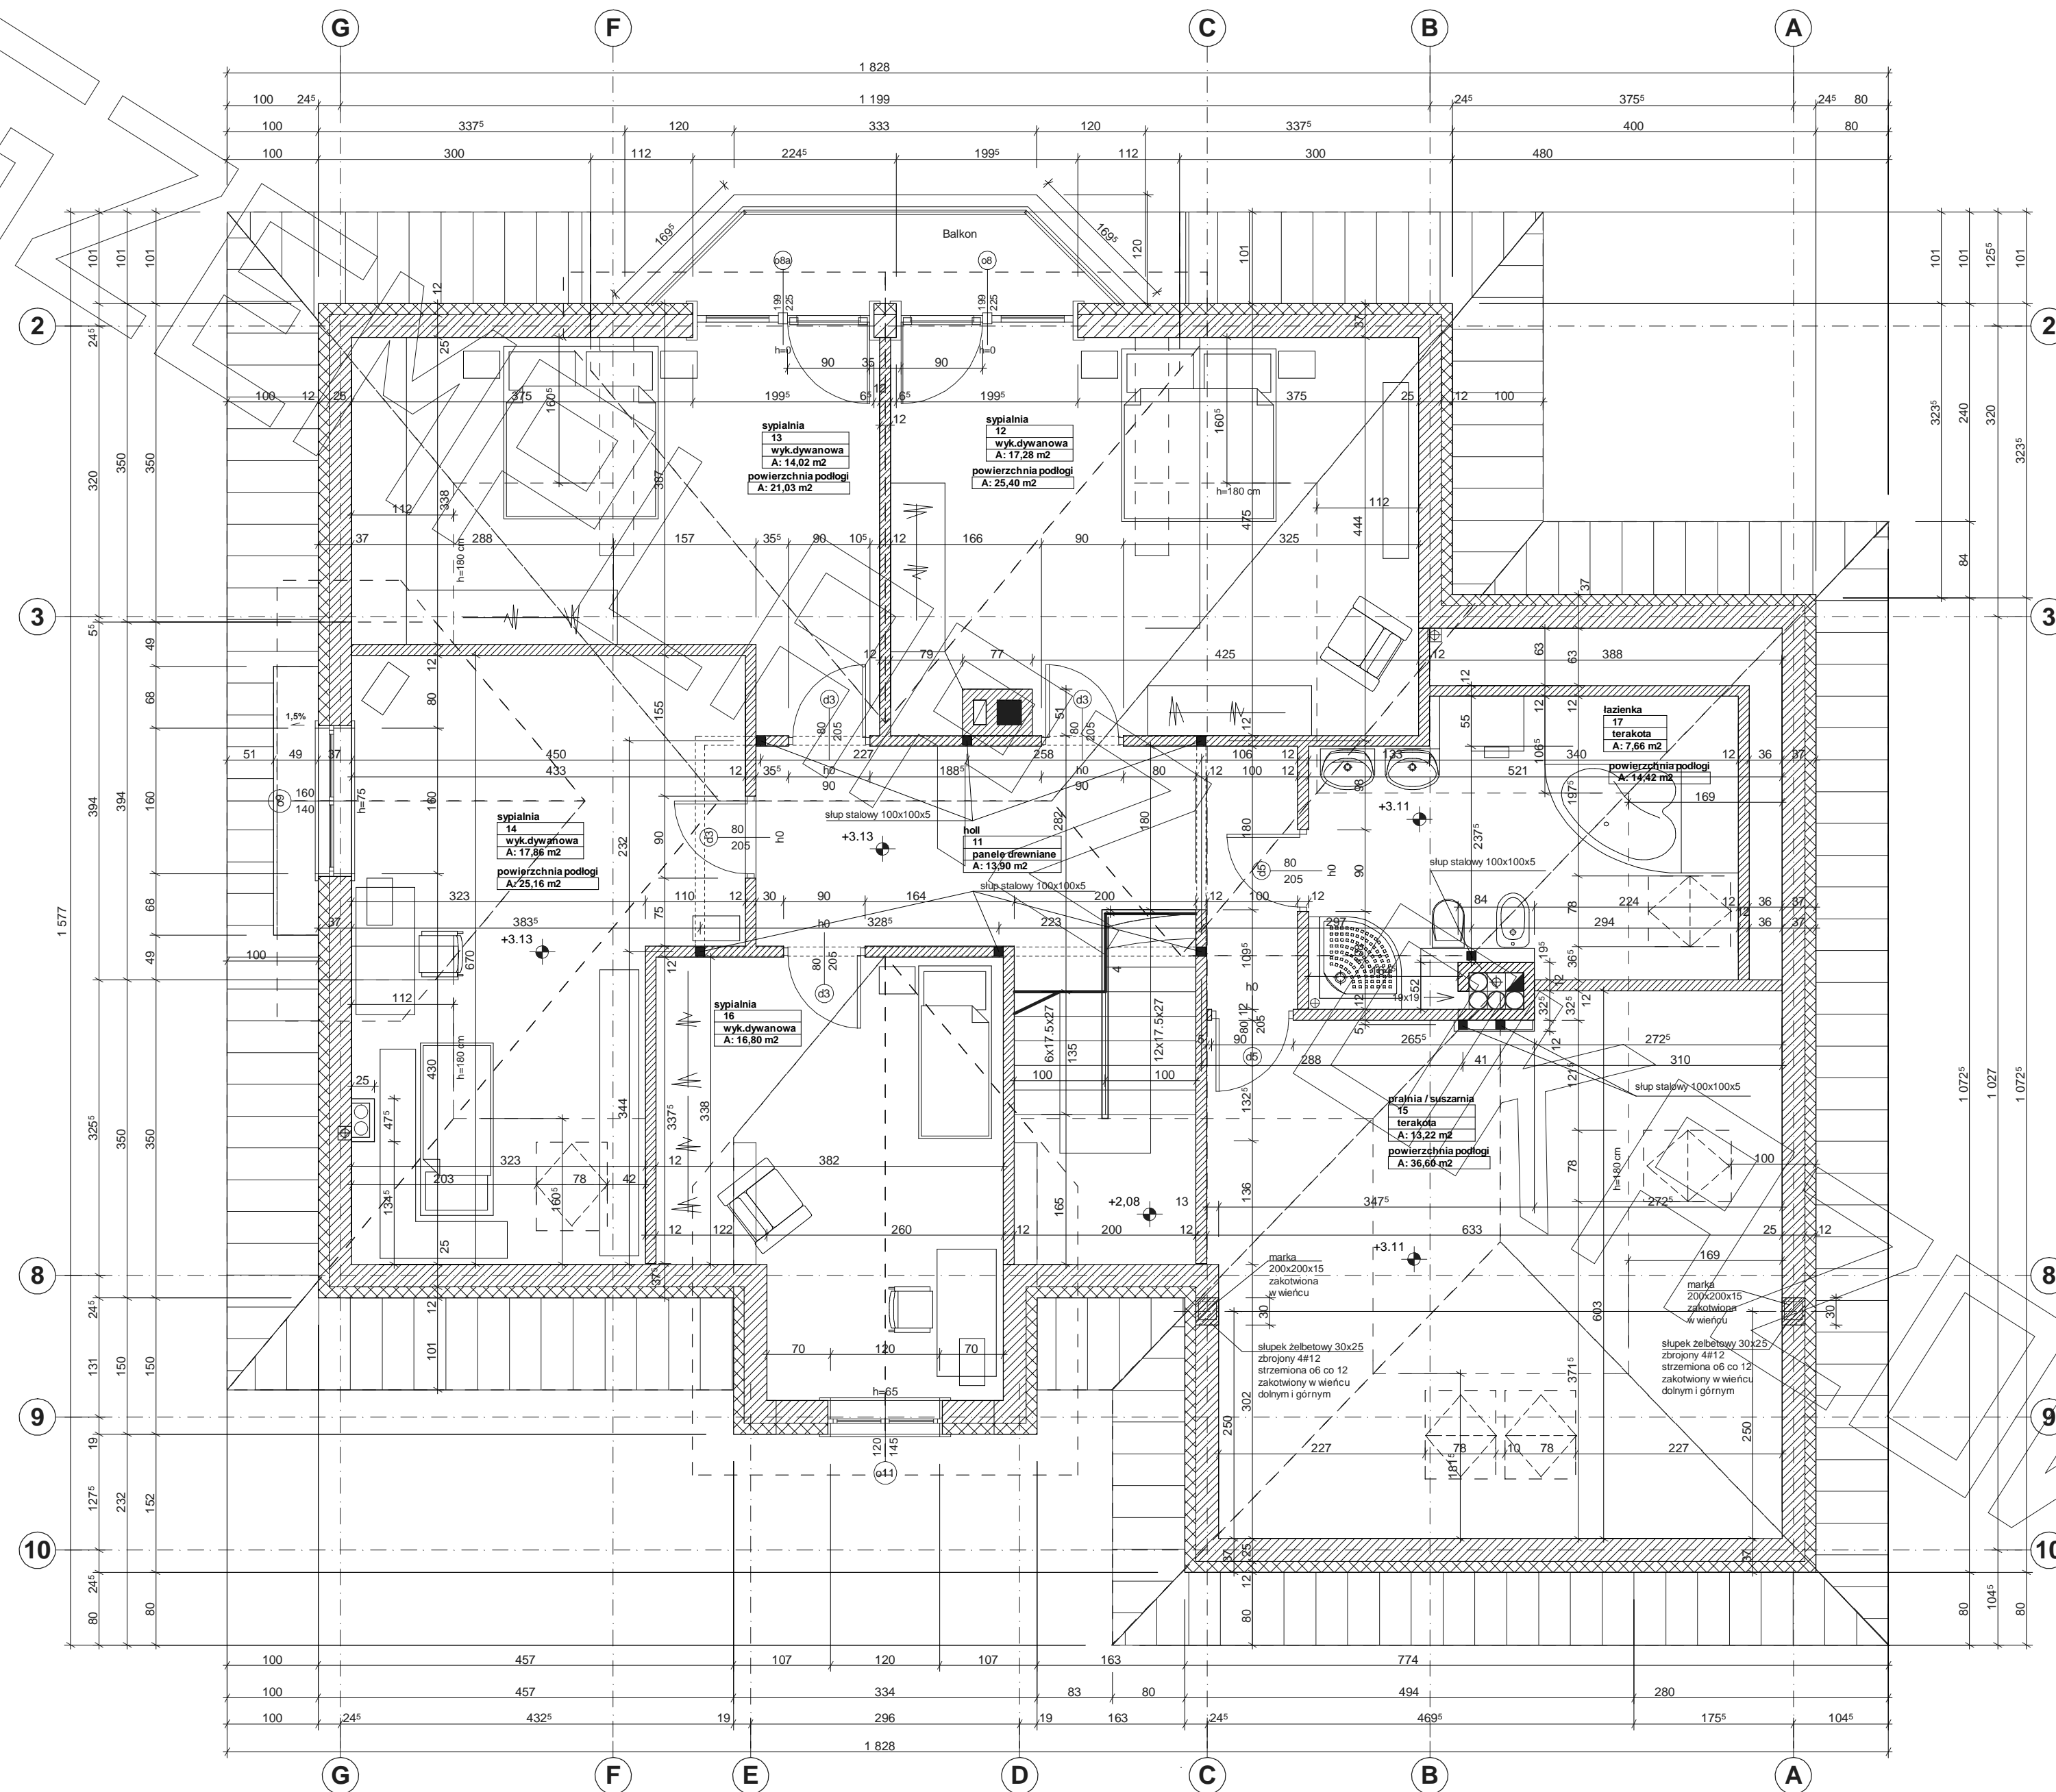



# PRZEKRÓJ

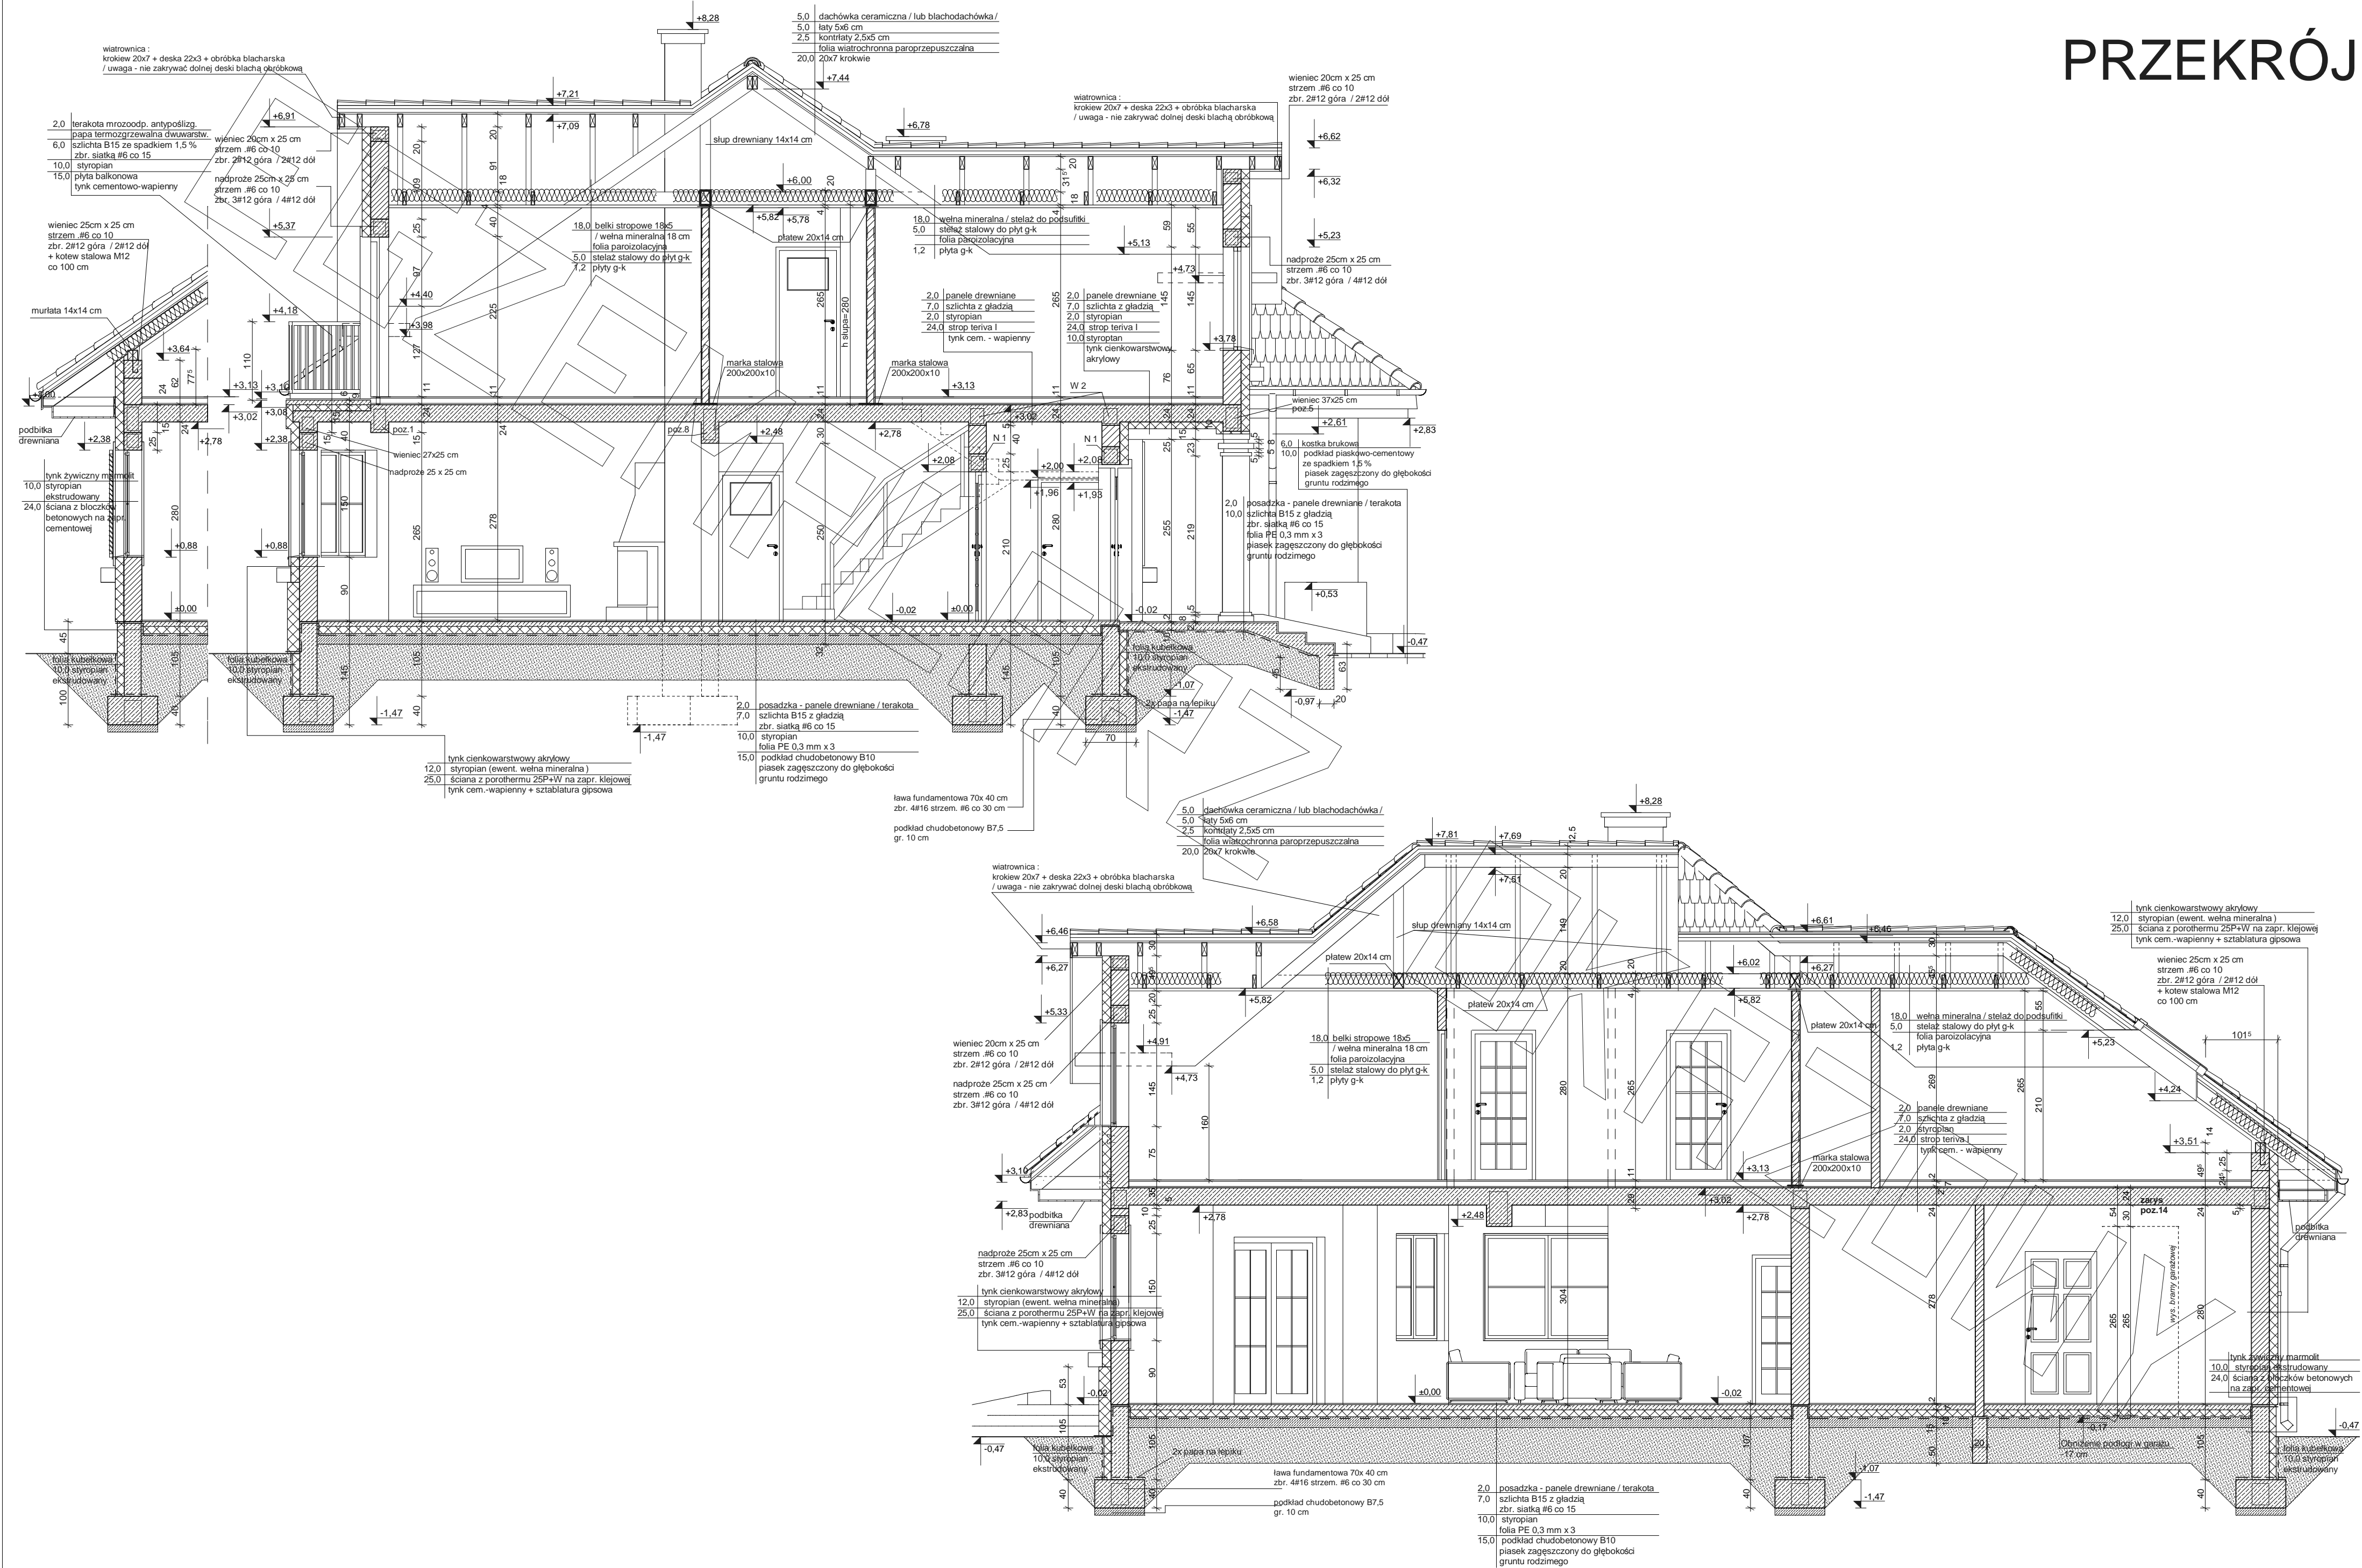





Elewacja frontowa



Elewacja ogrodowa

