




RZUT PARTERU

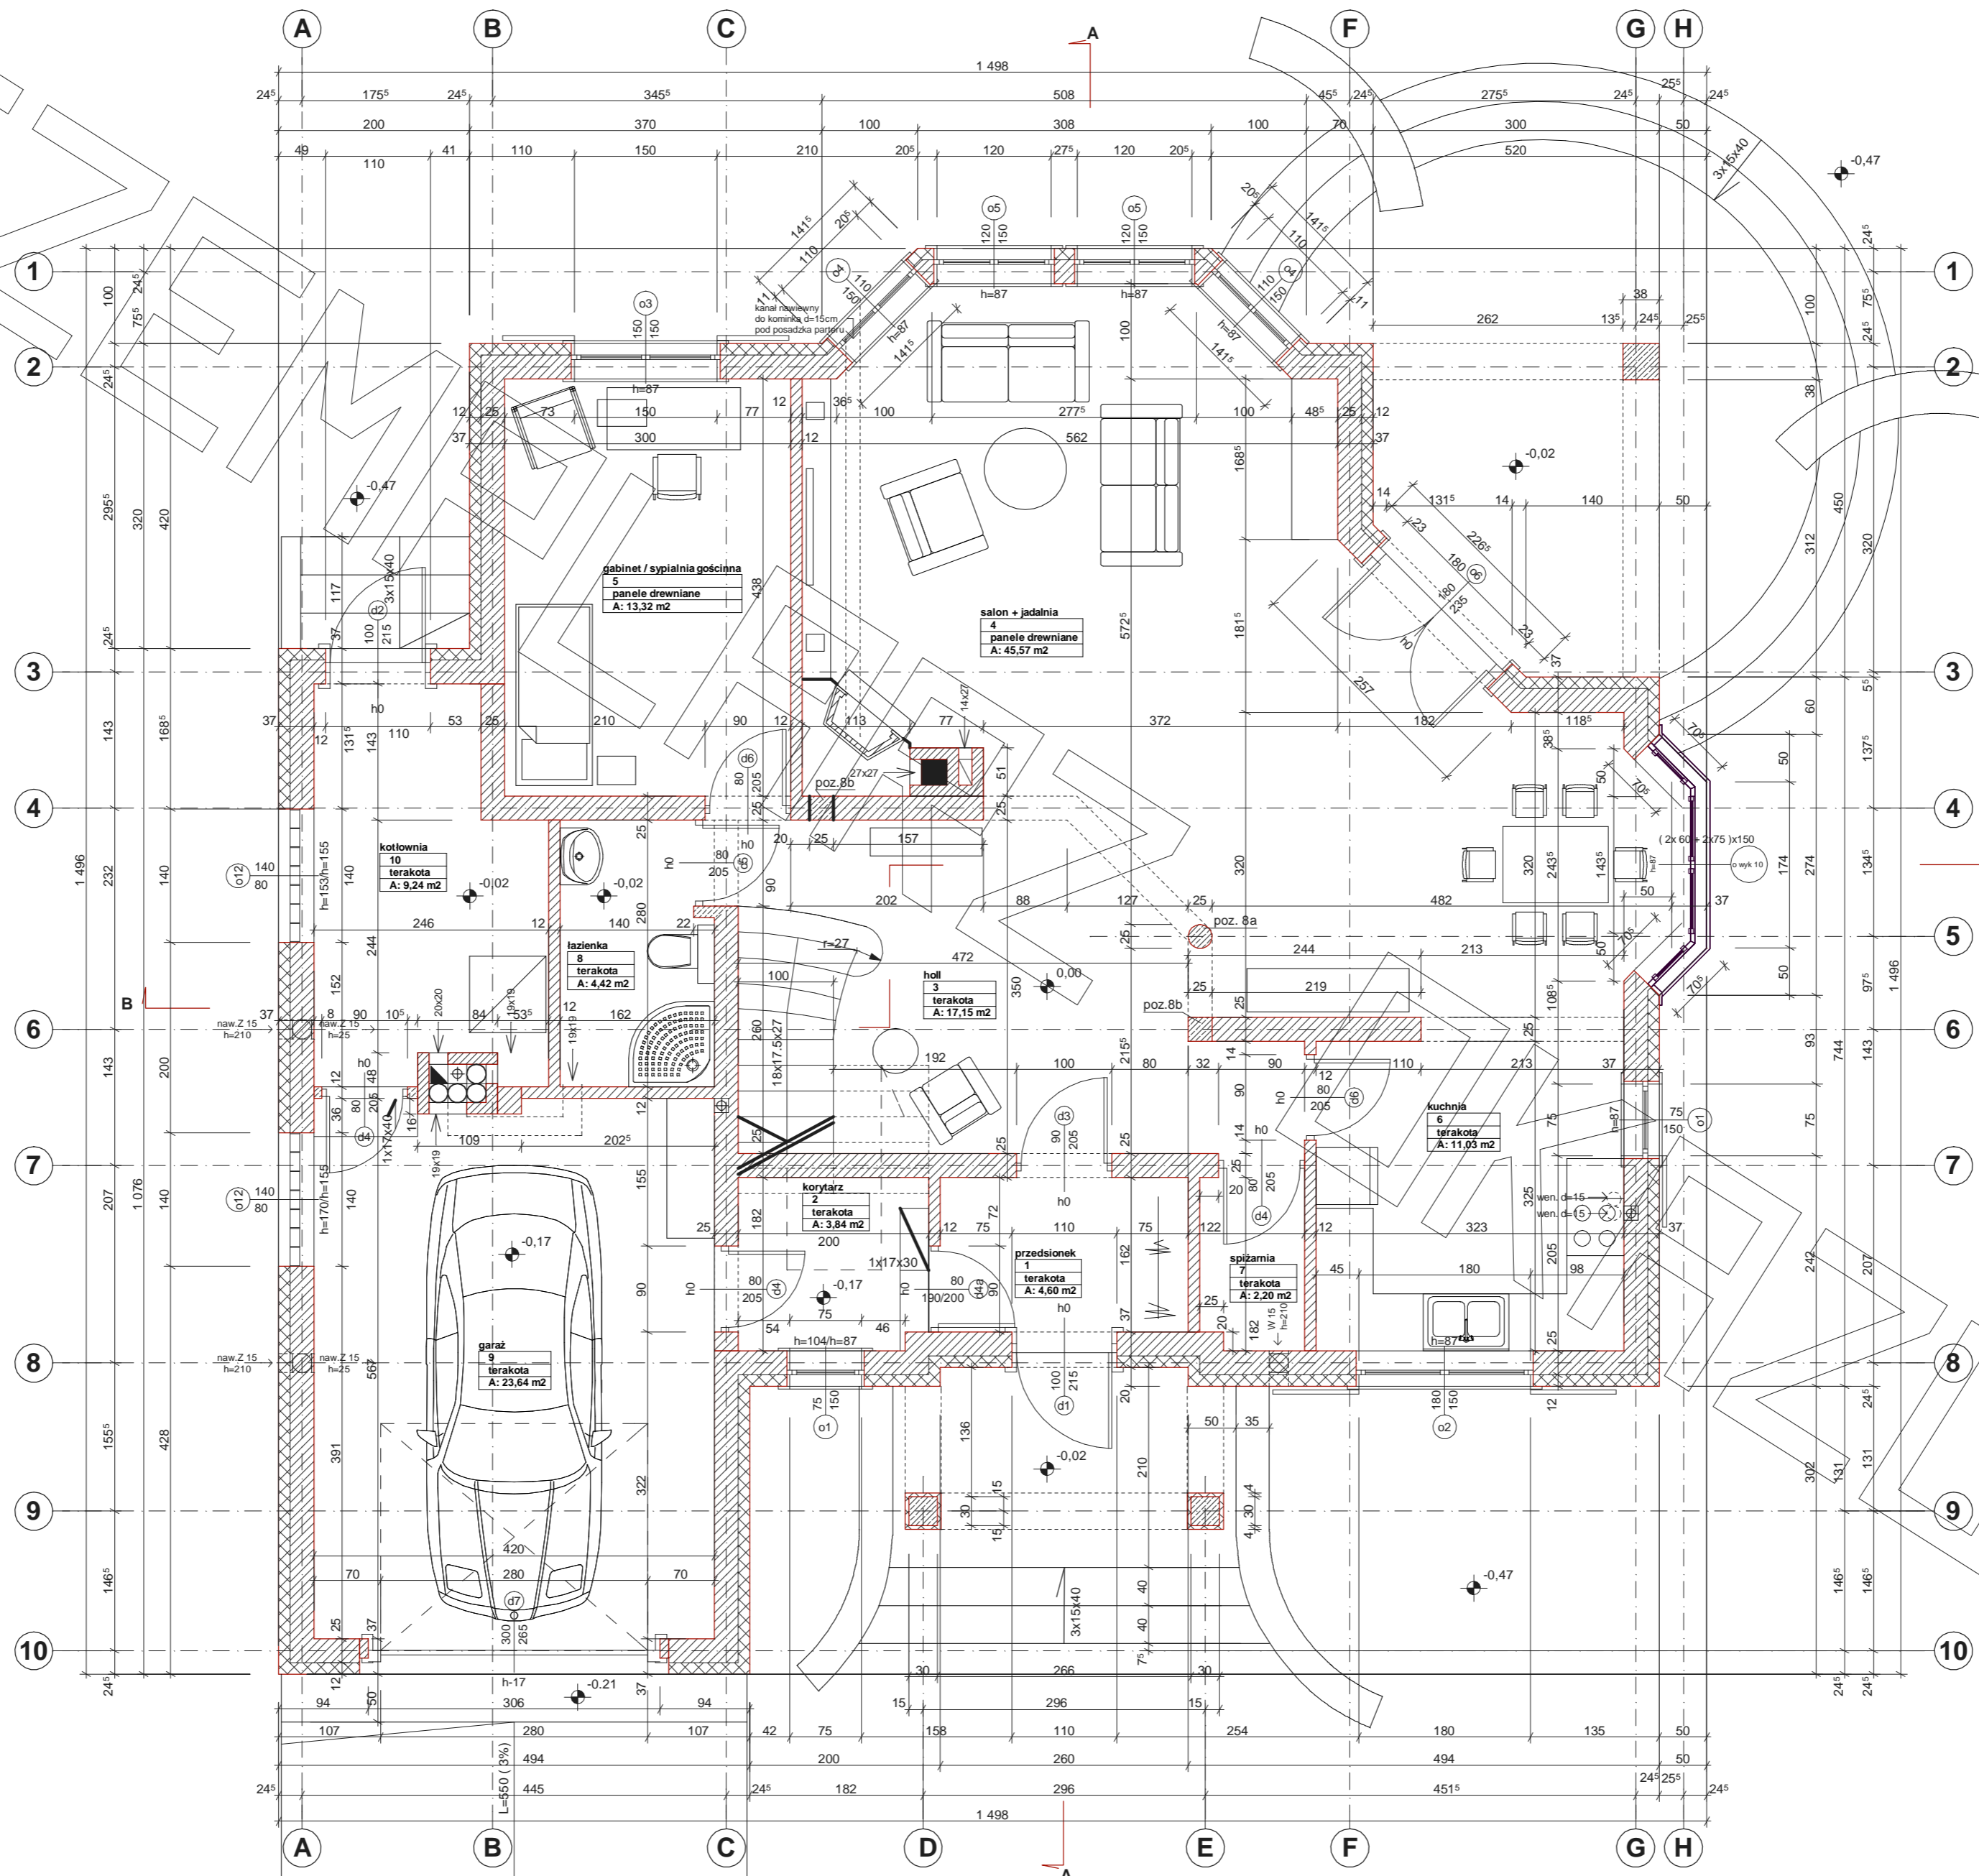

RZUT PODDASZA

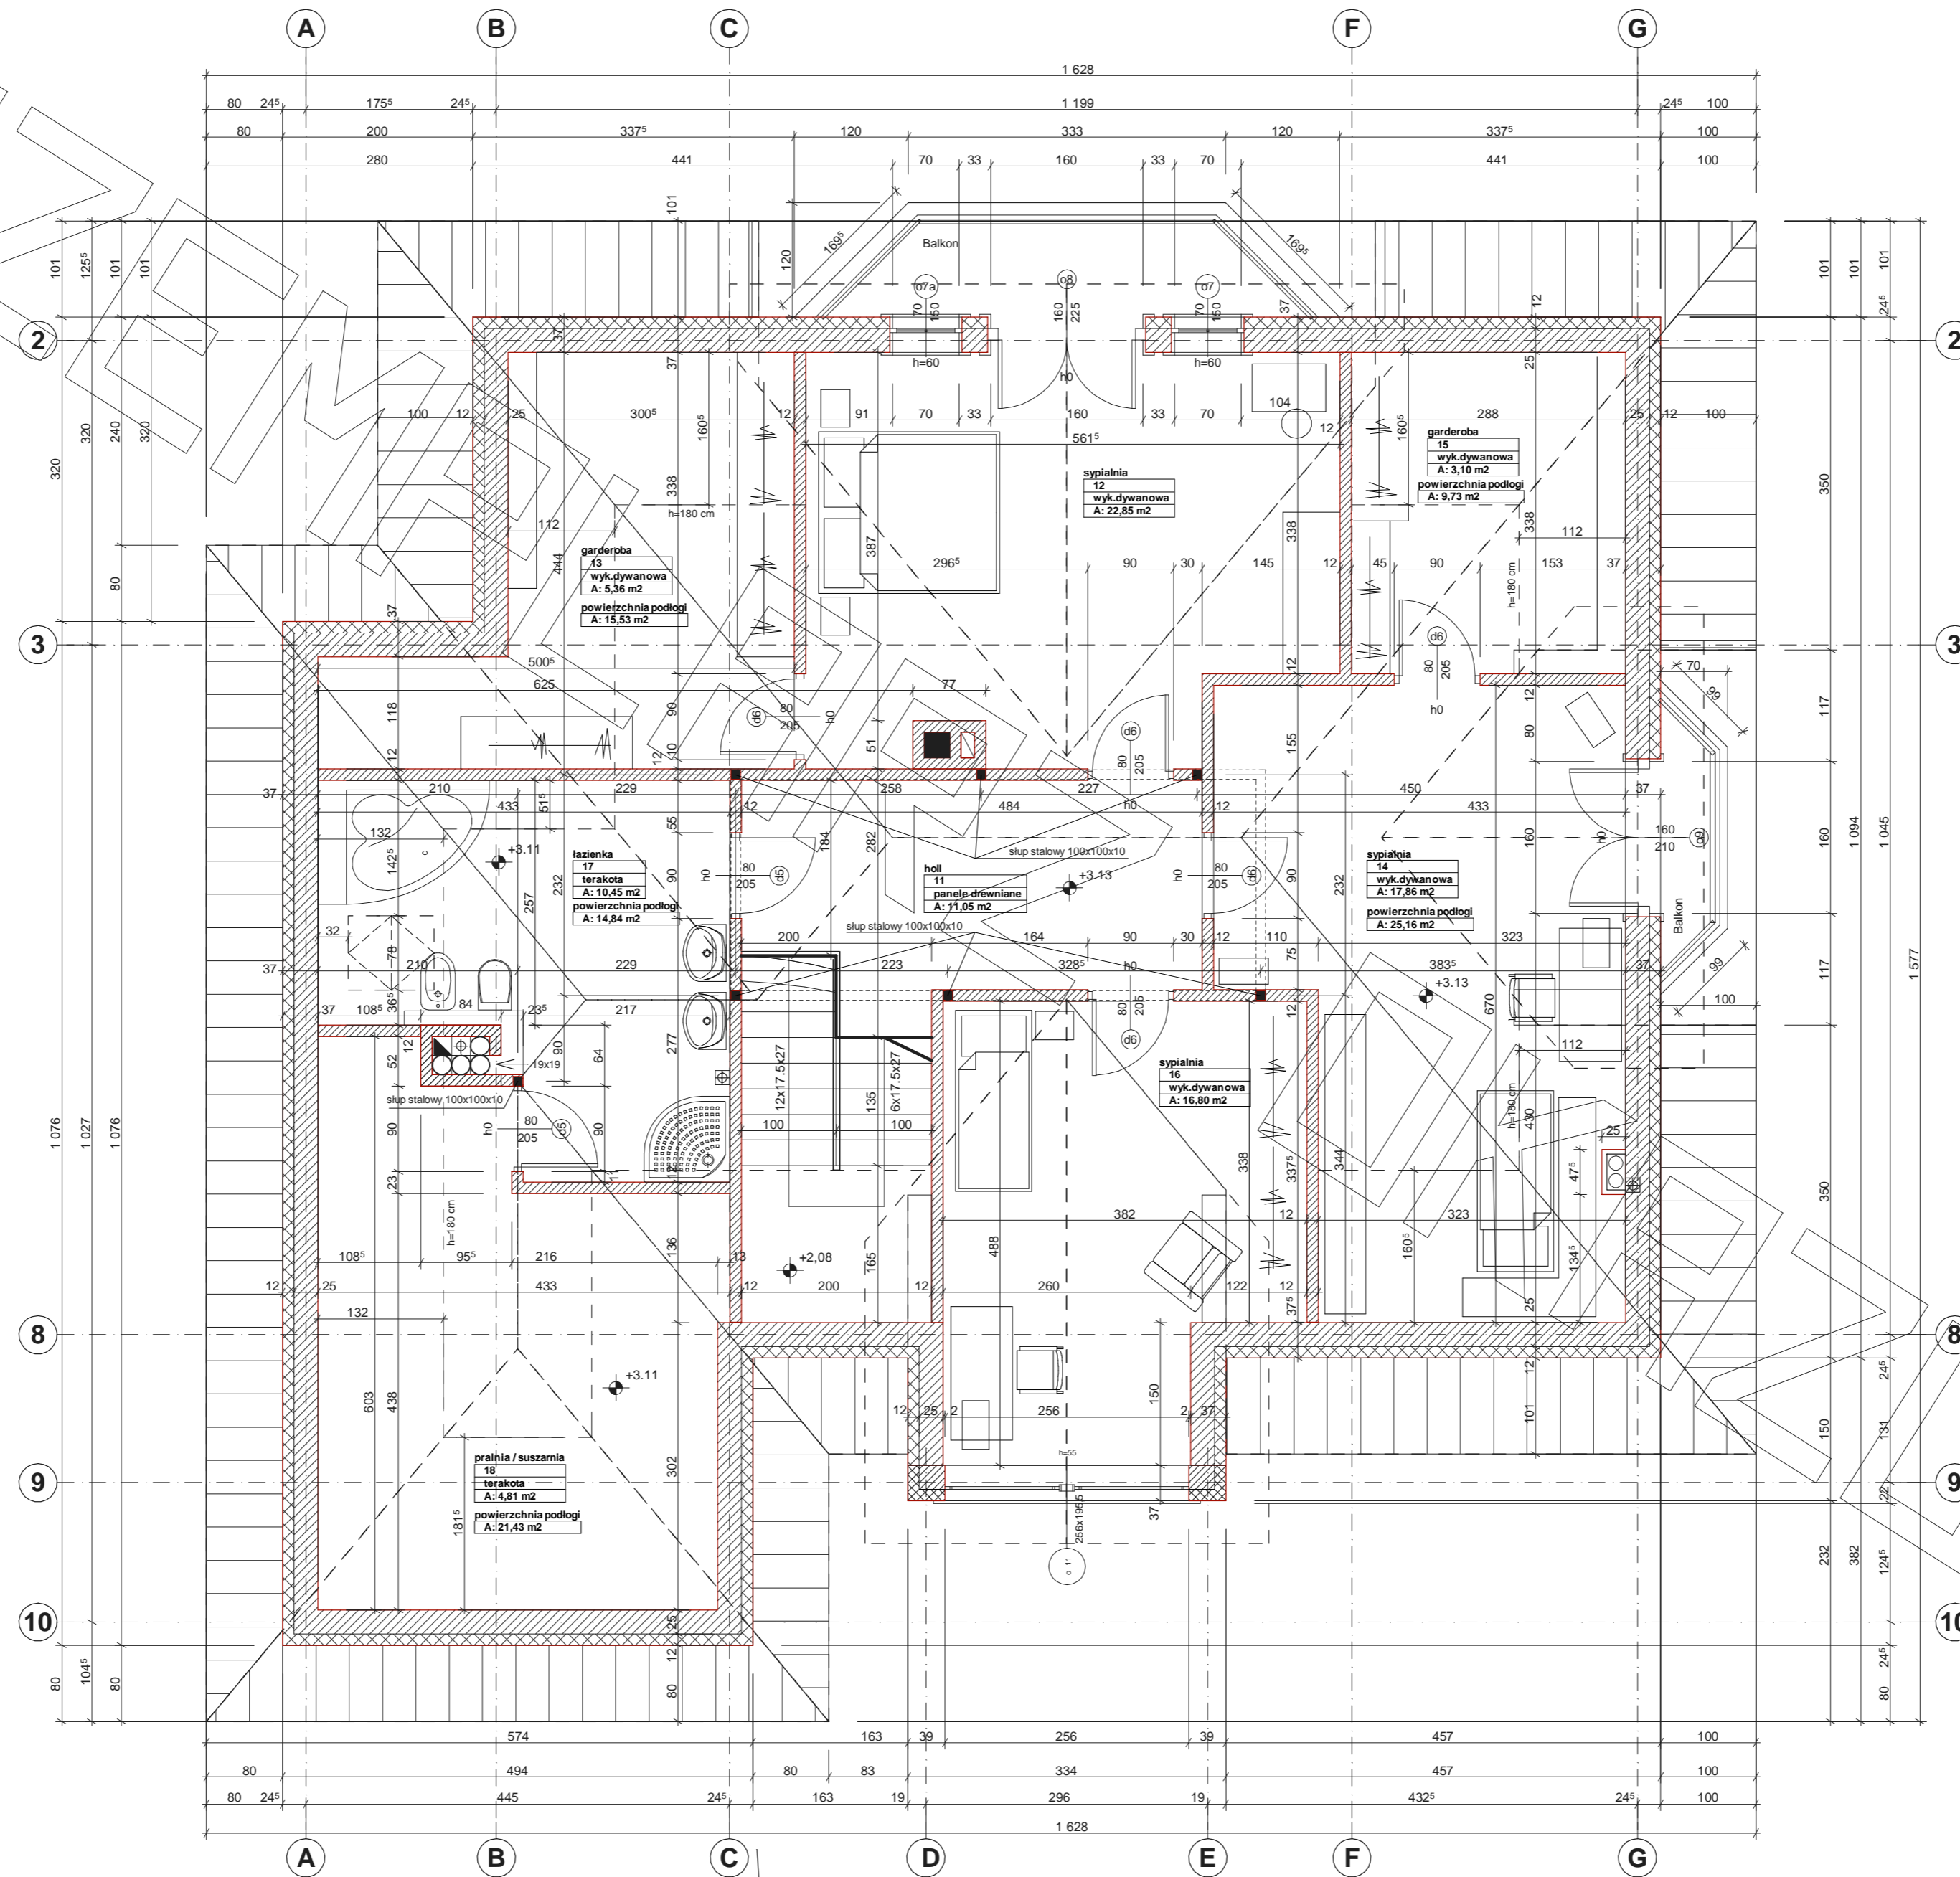


PRZEKRÓJ

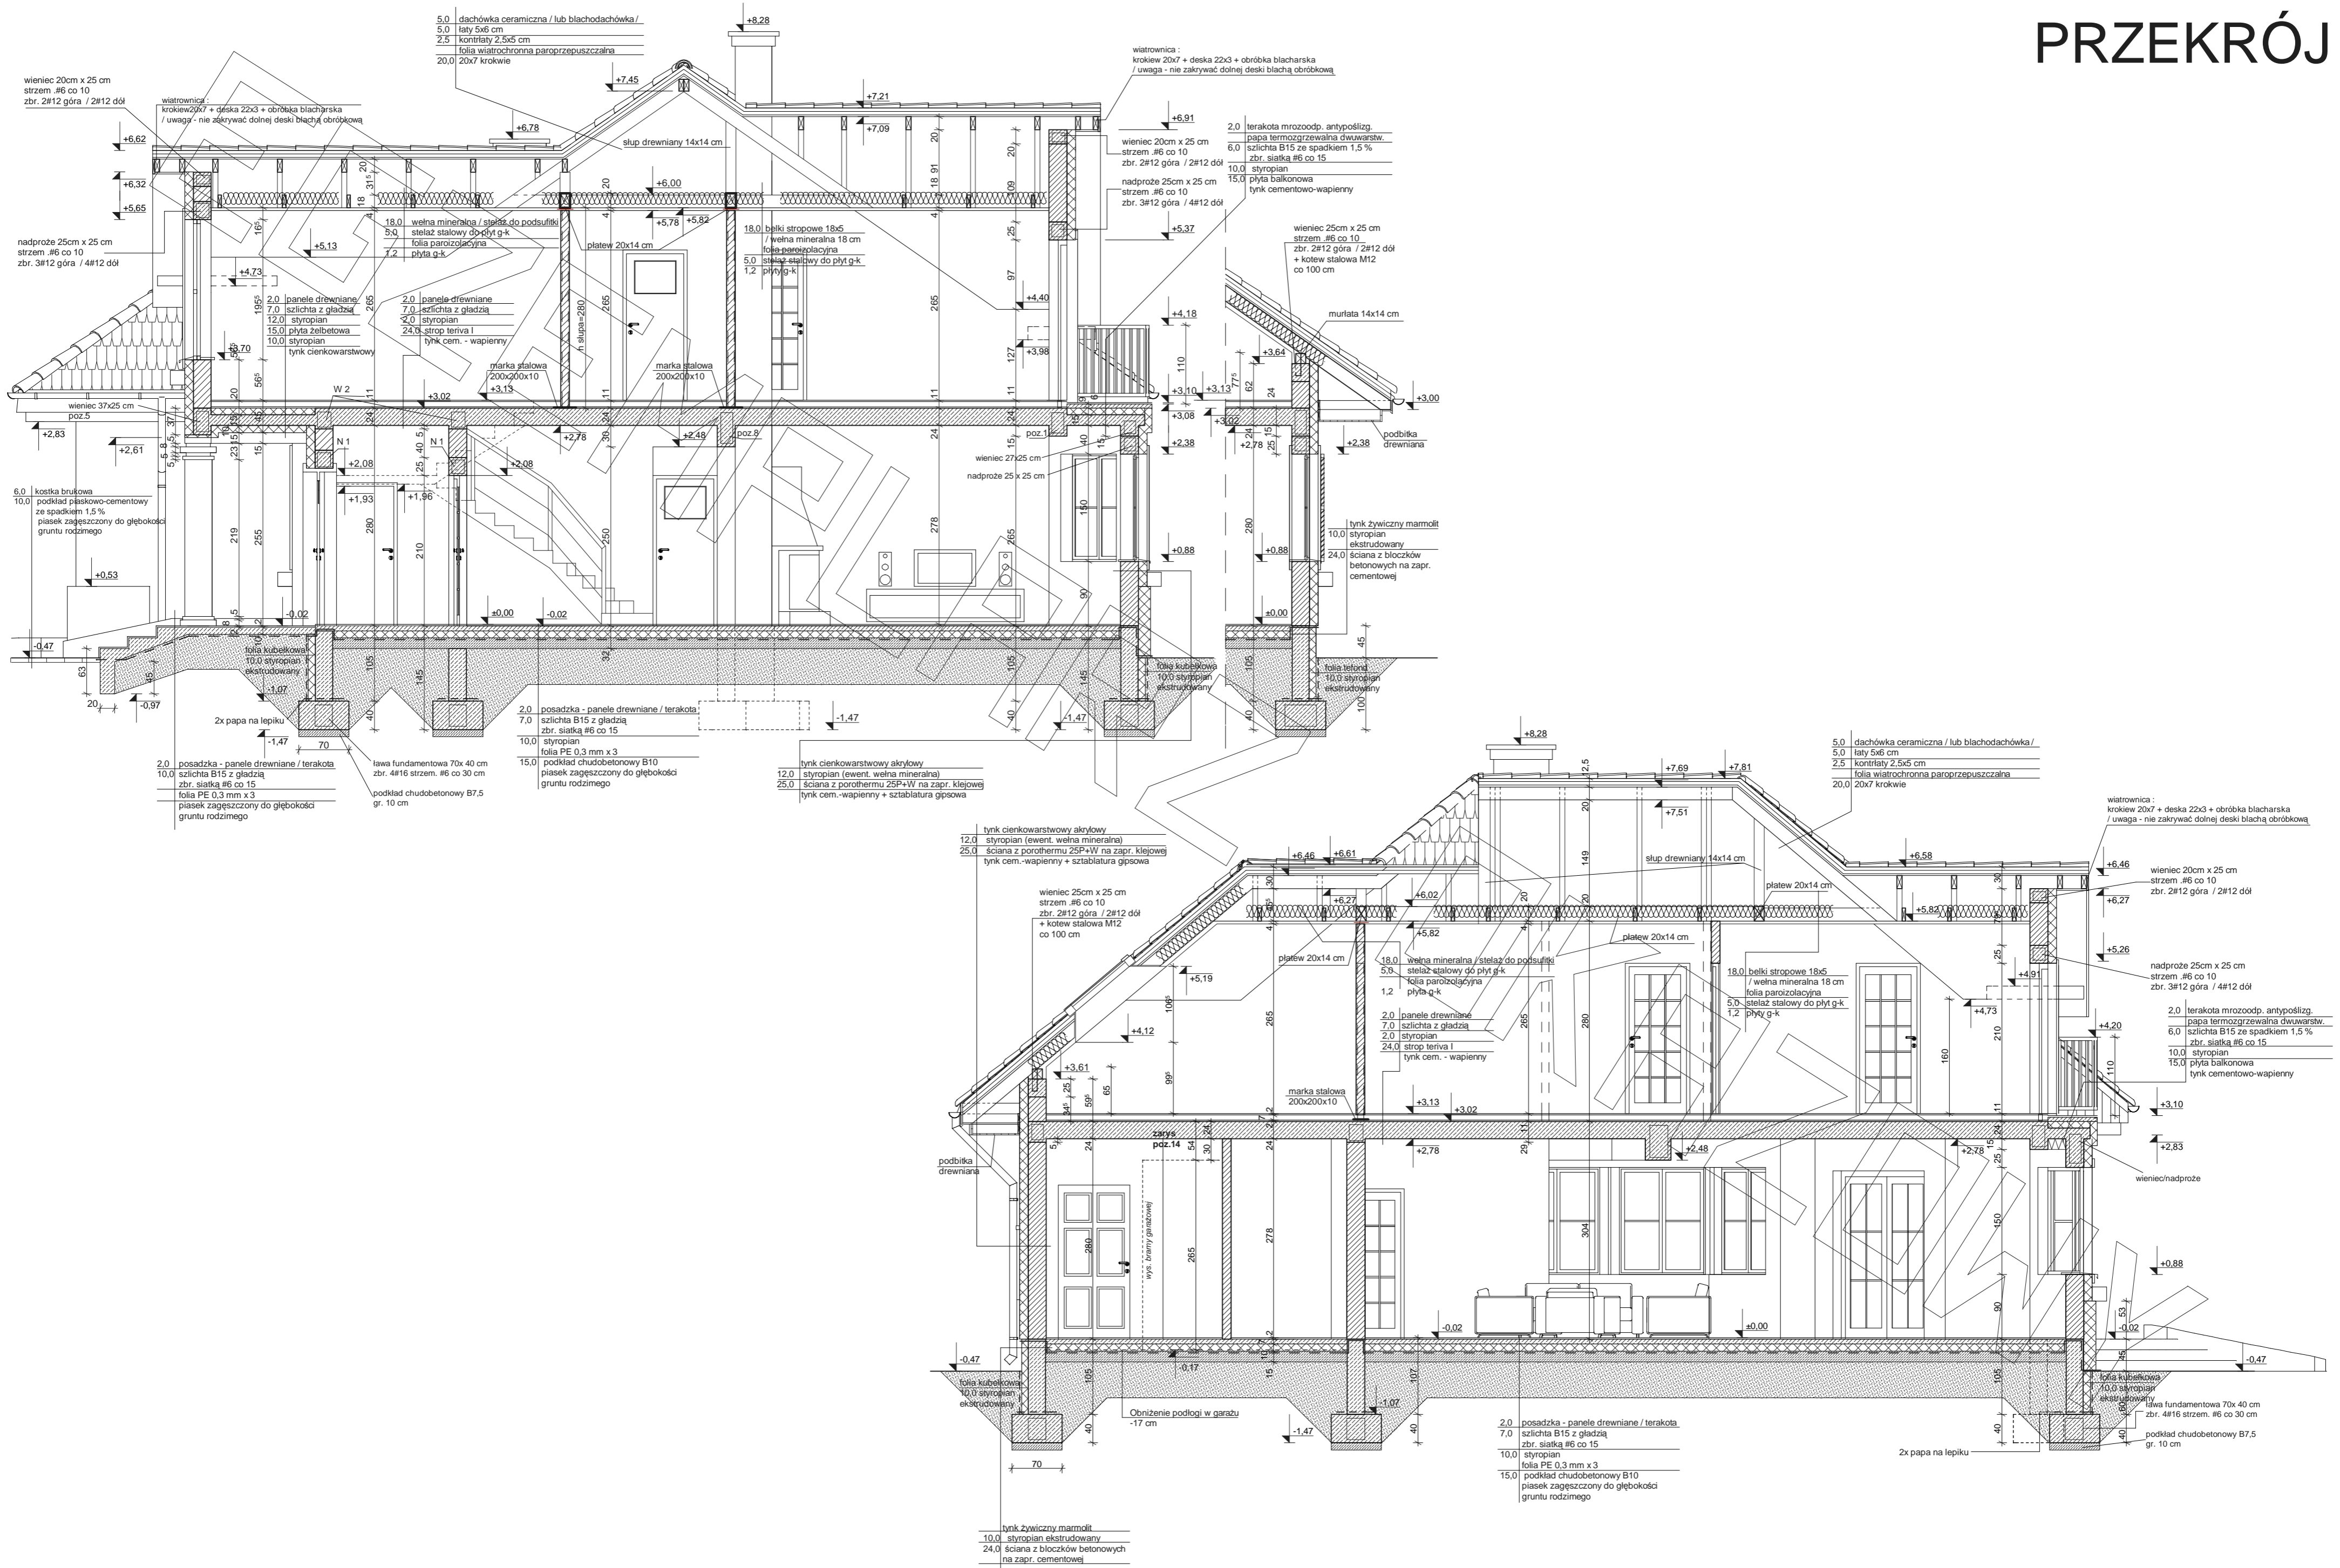



Elewacja frontowa

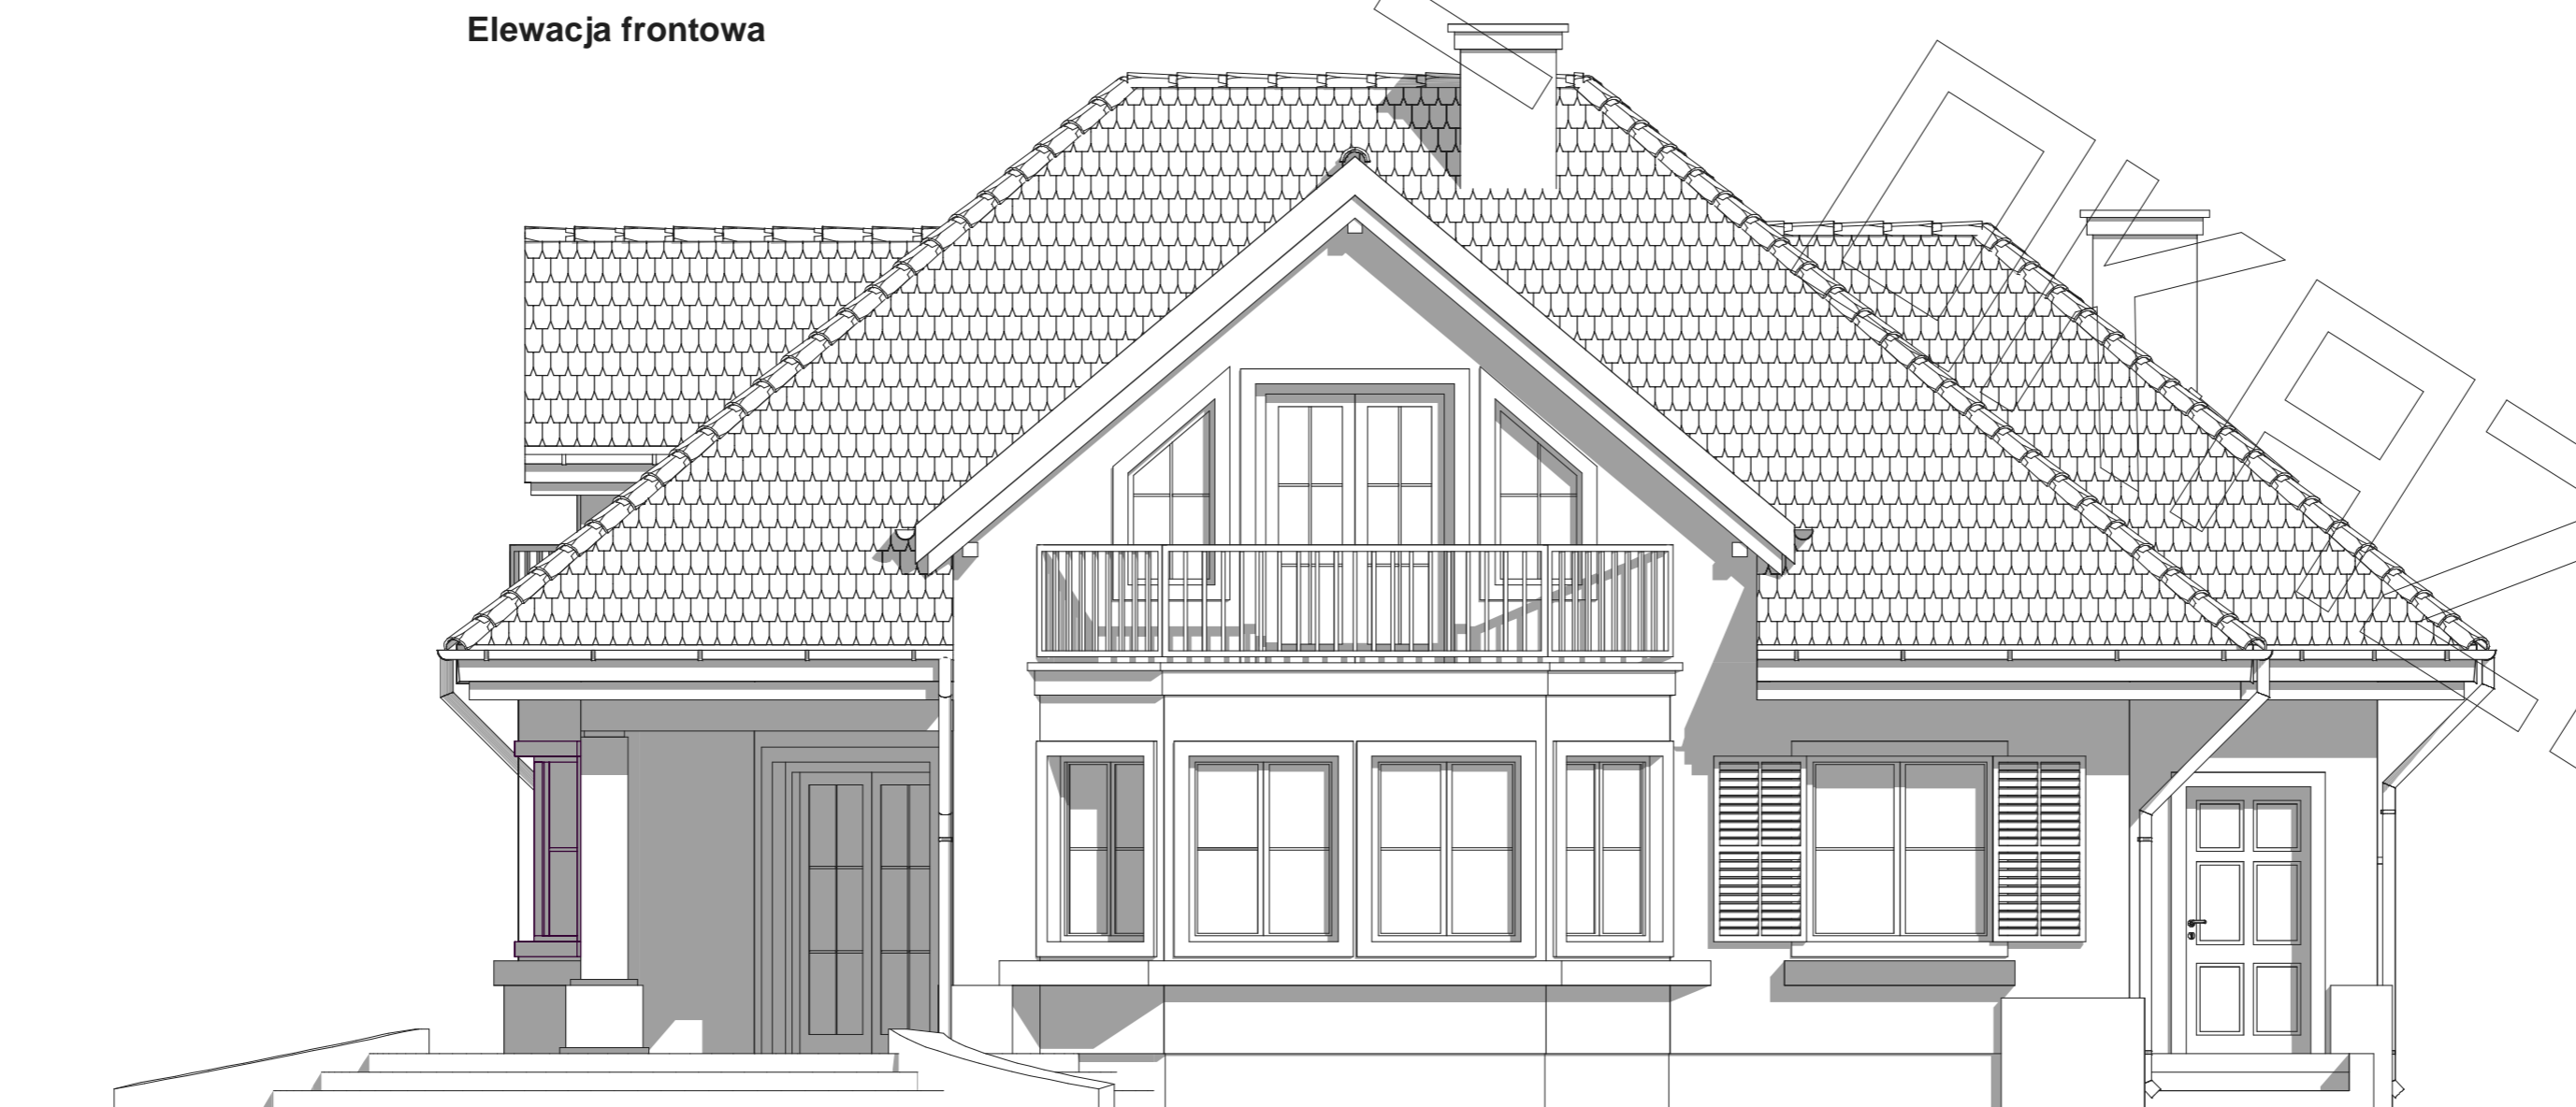

Elewacja ogrodowa

