





# RZUT PARTERU

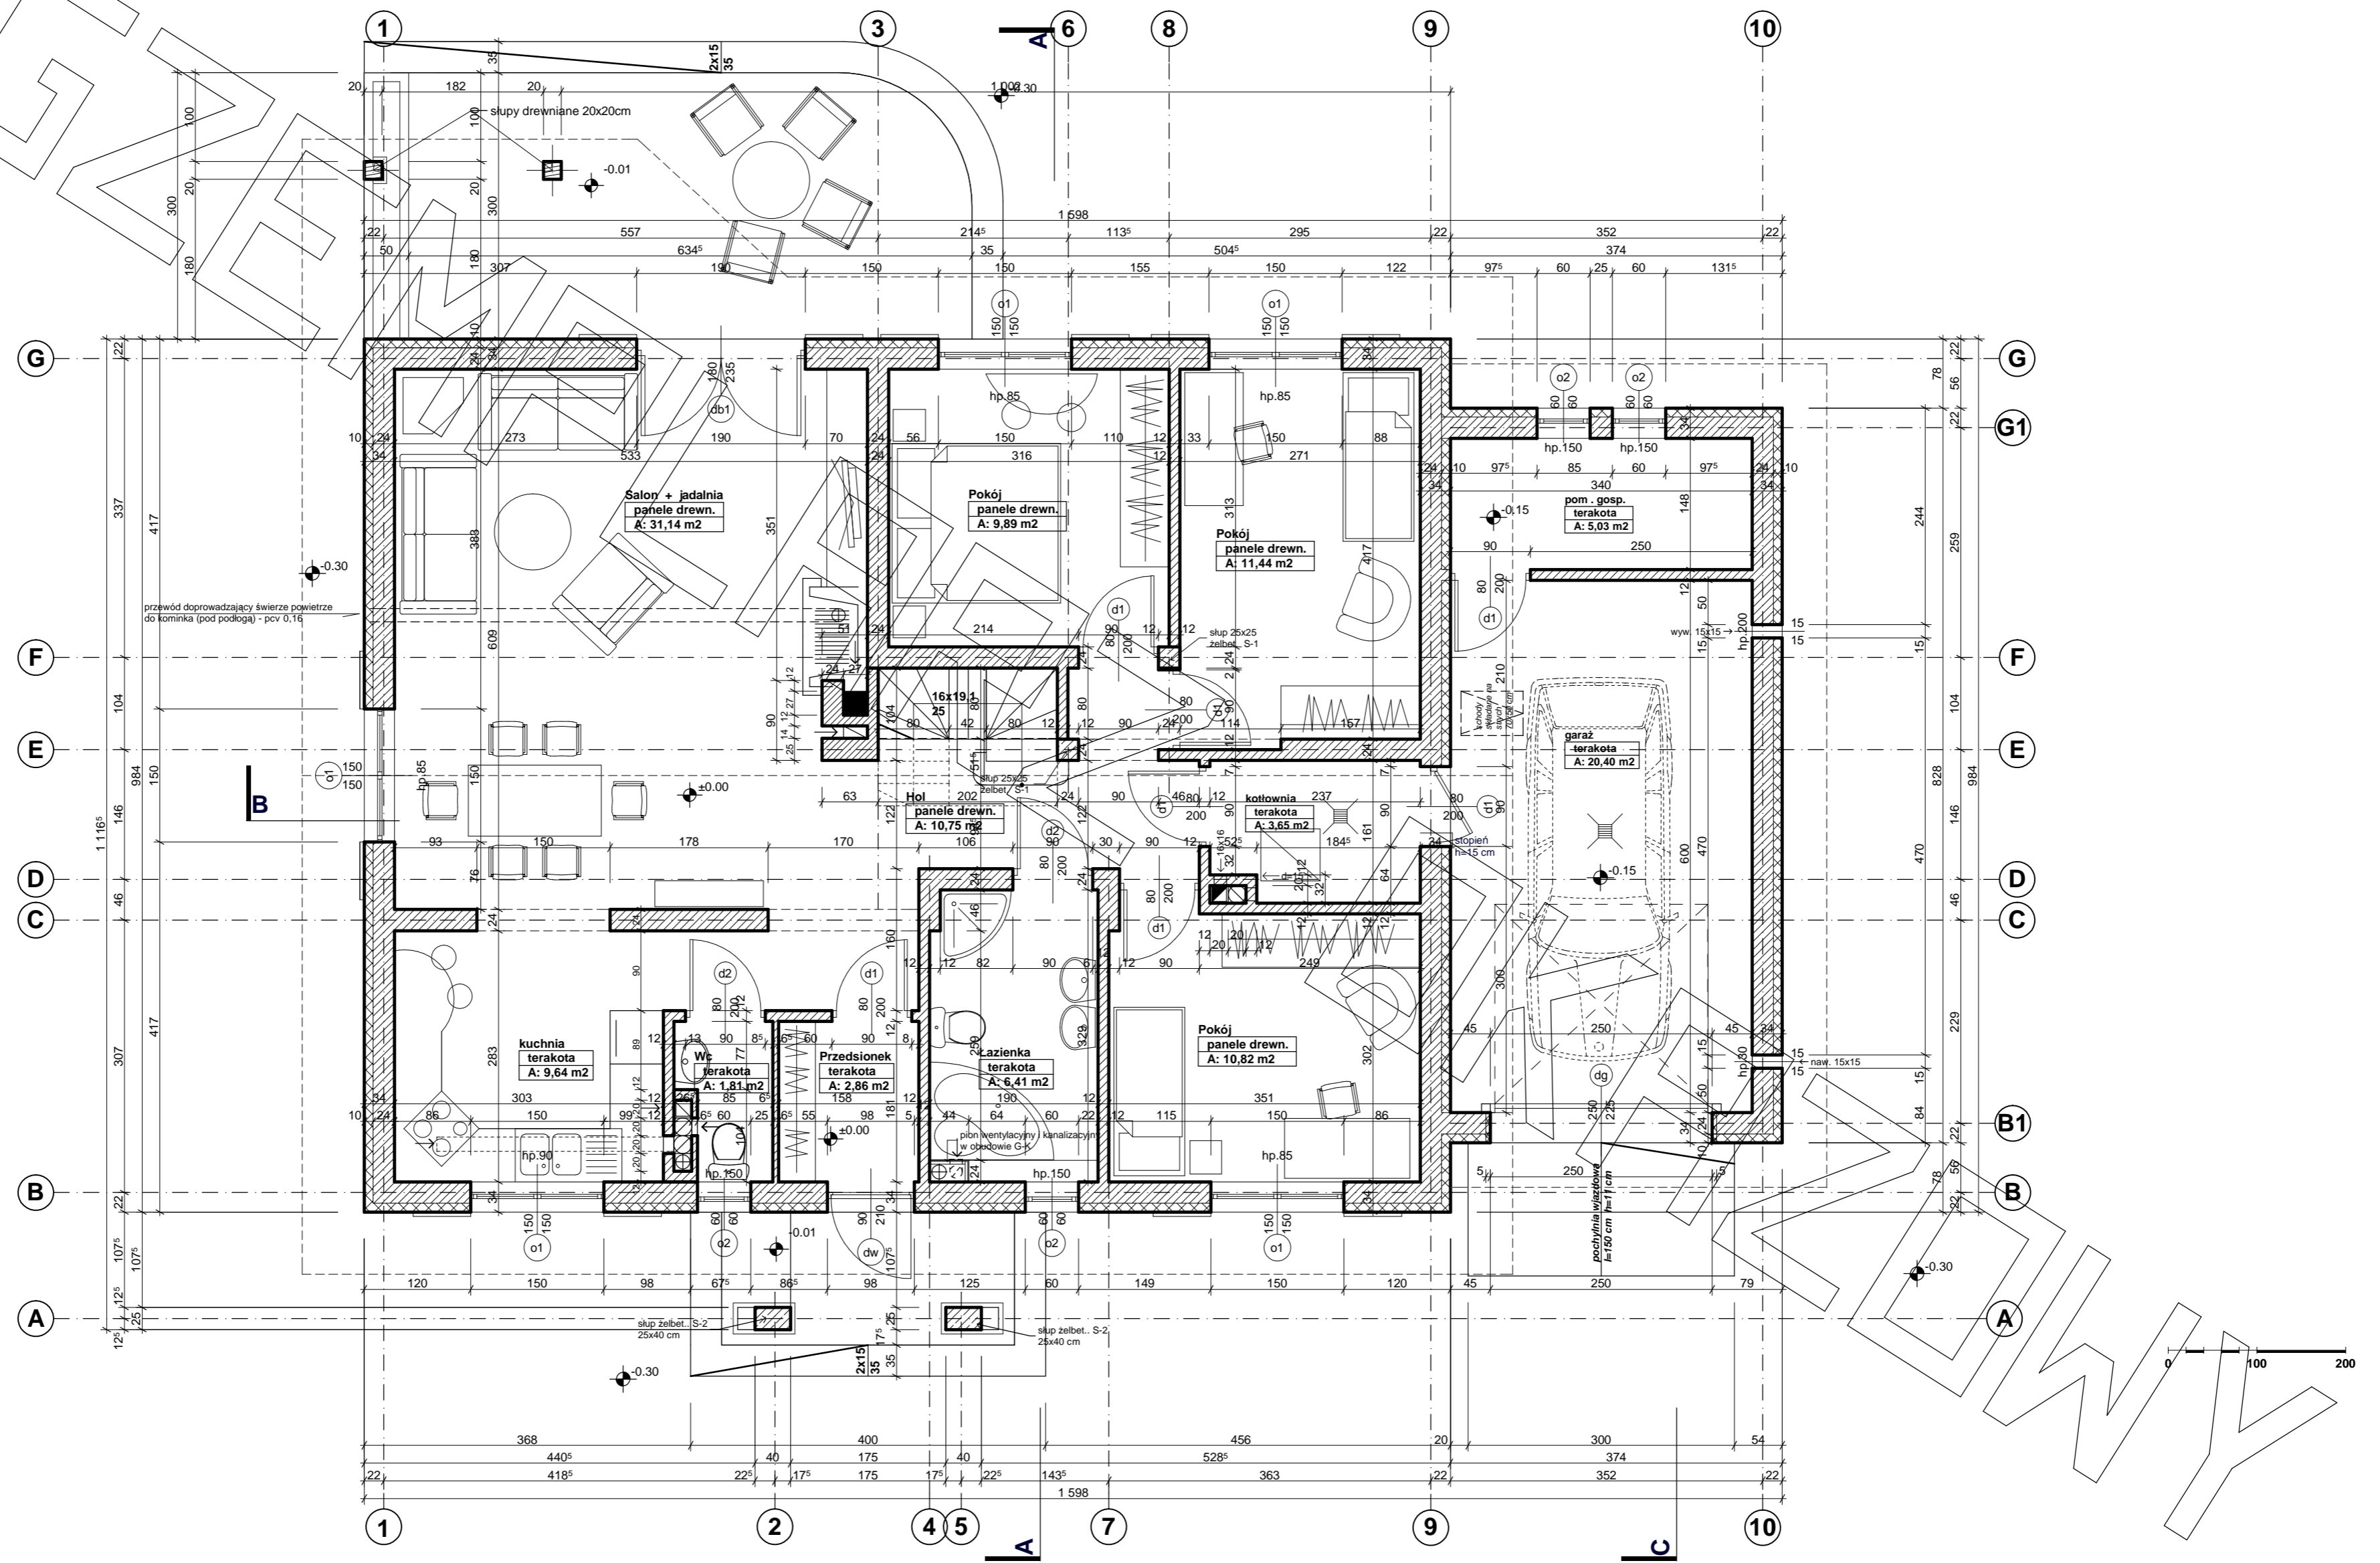


# RZUT STRYCHU

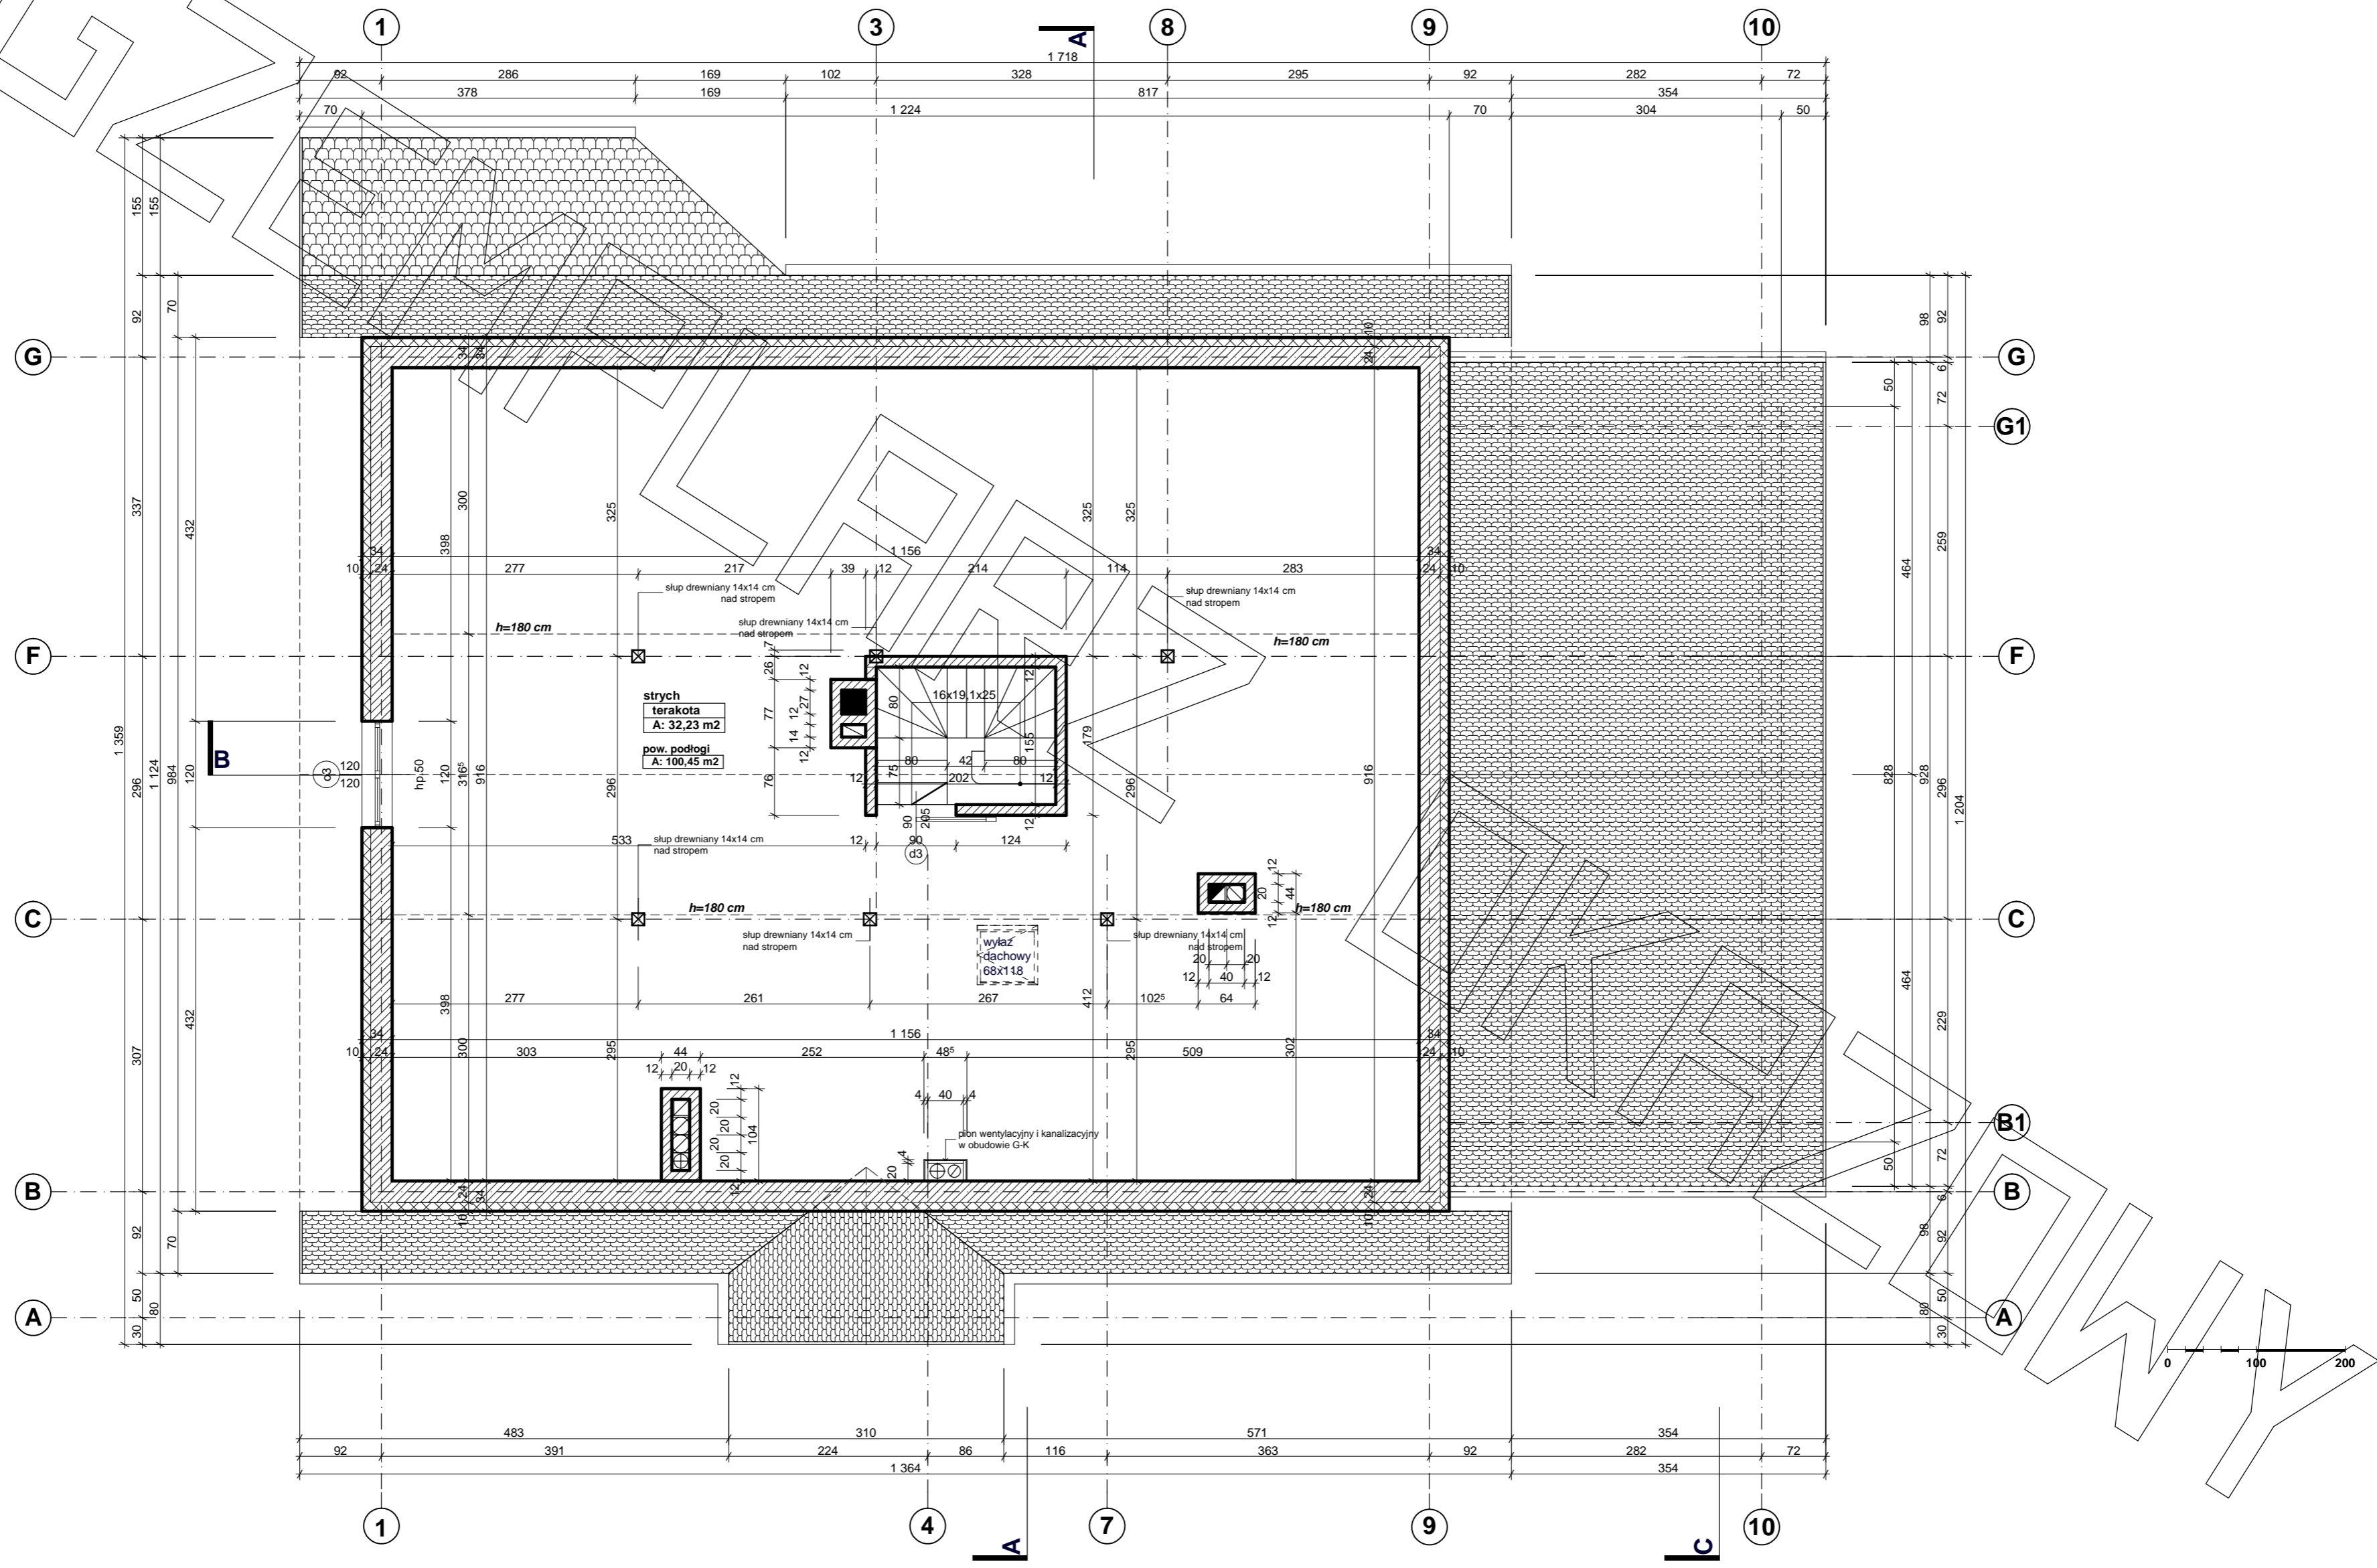

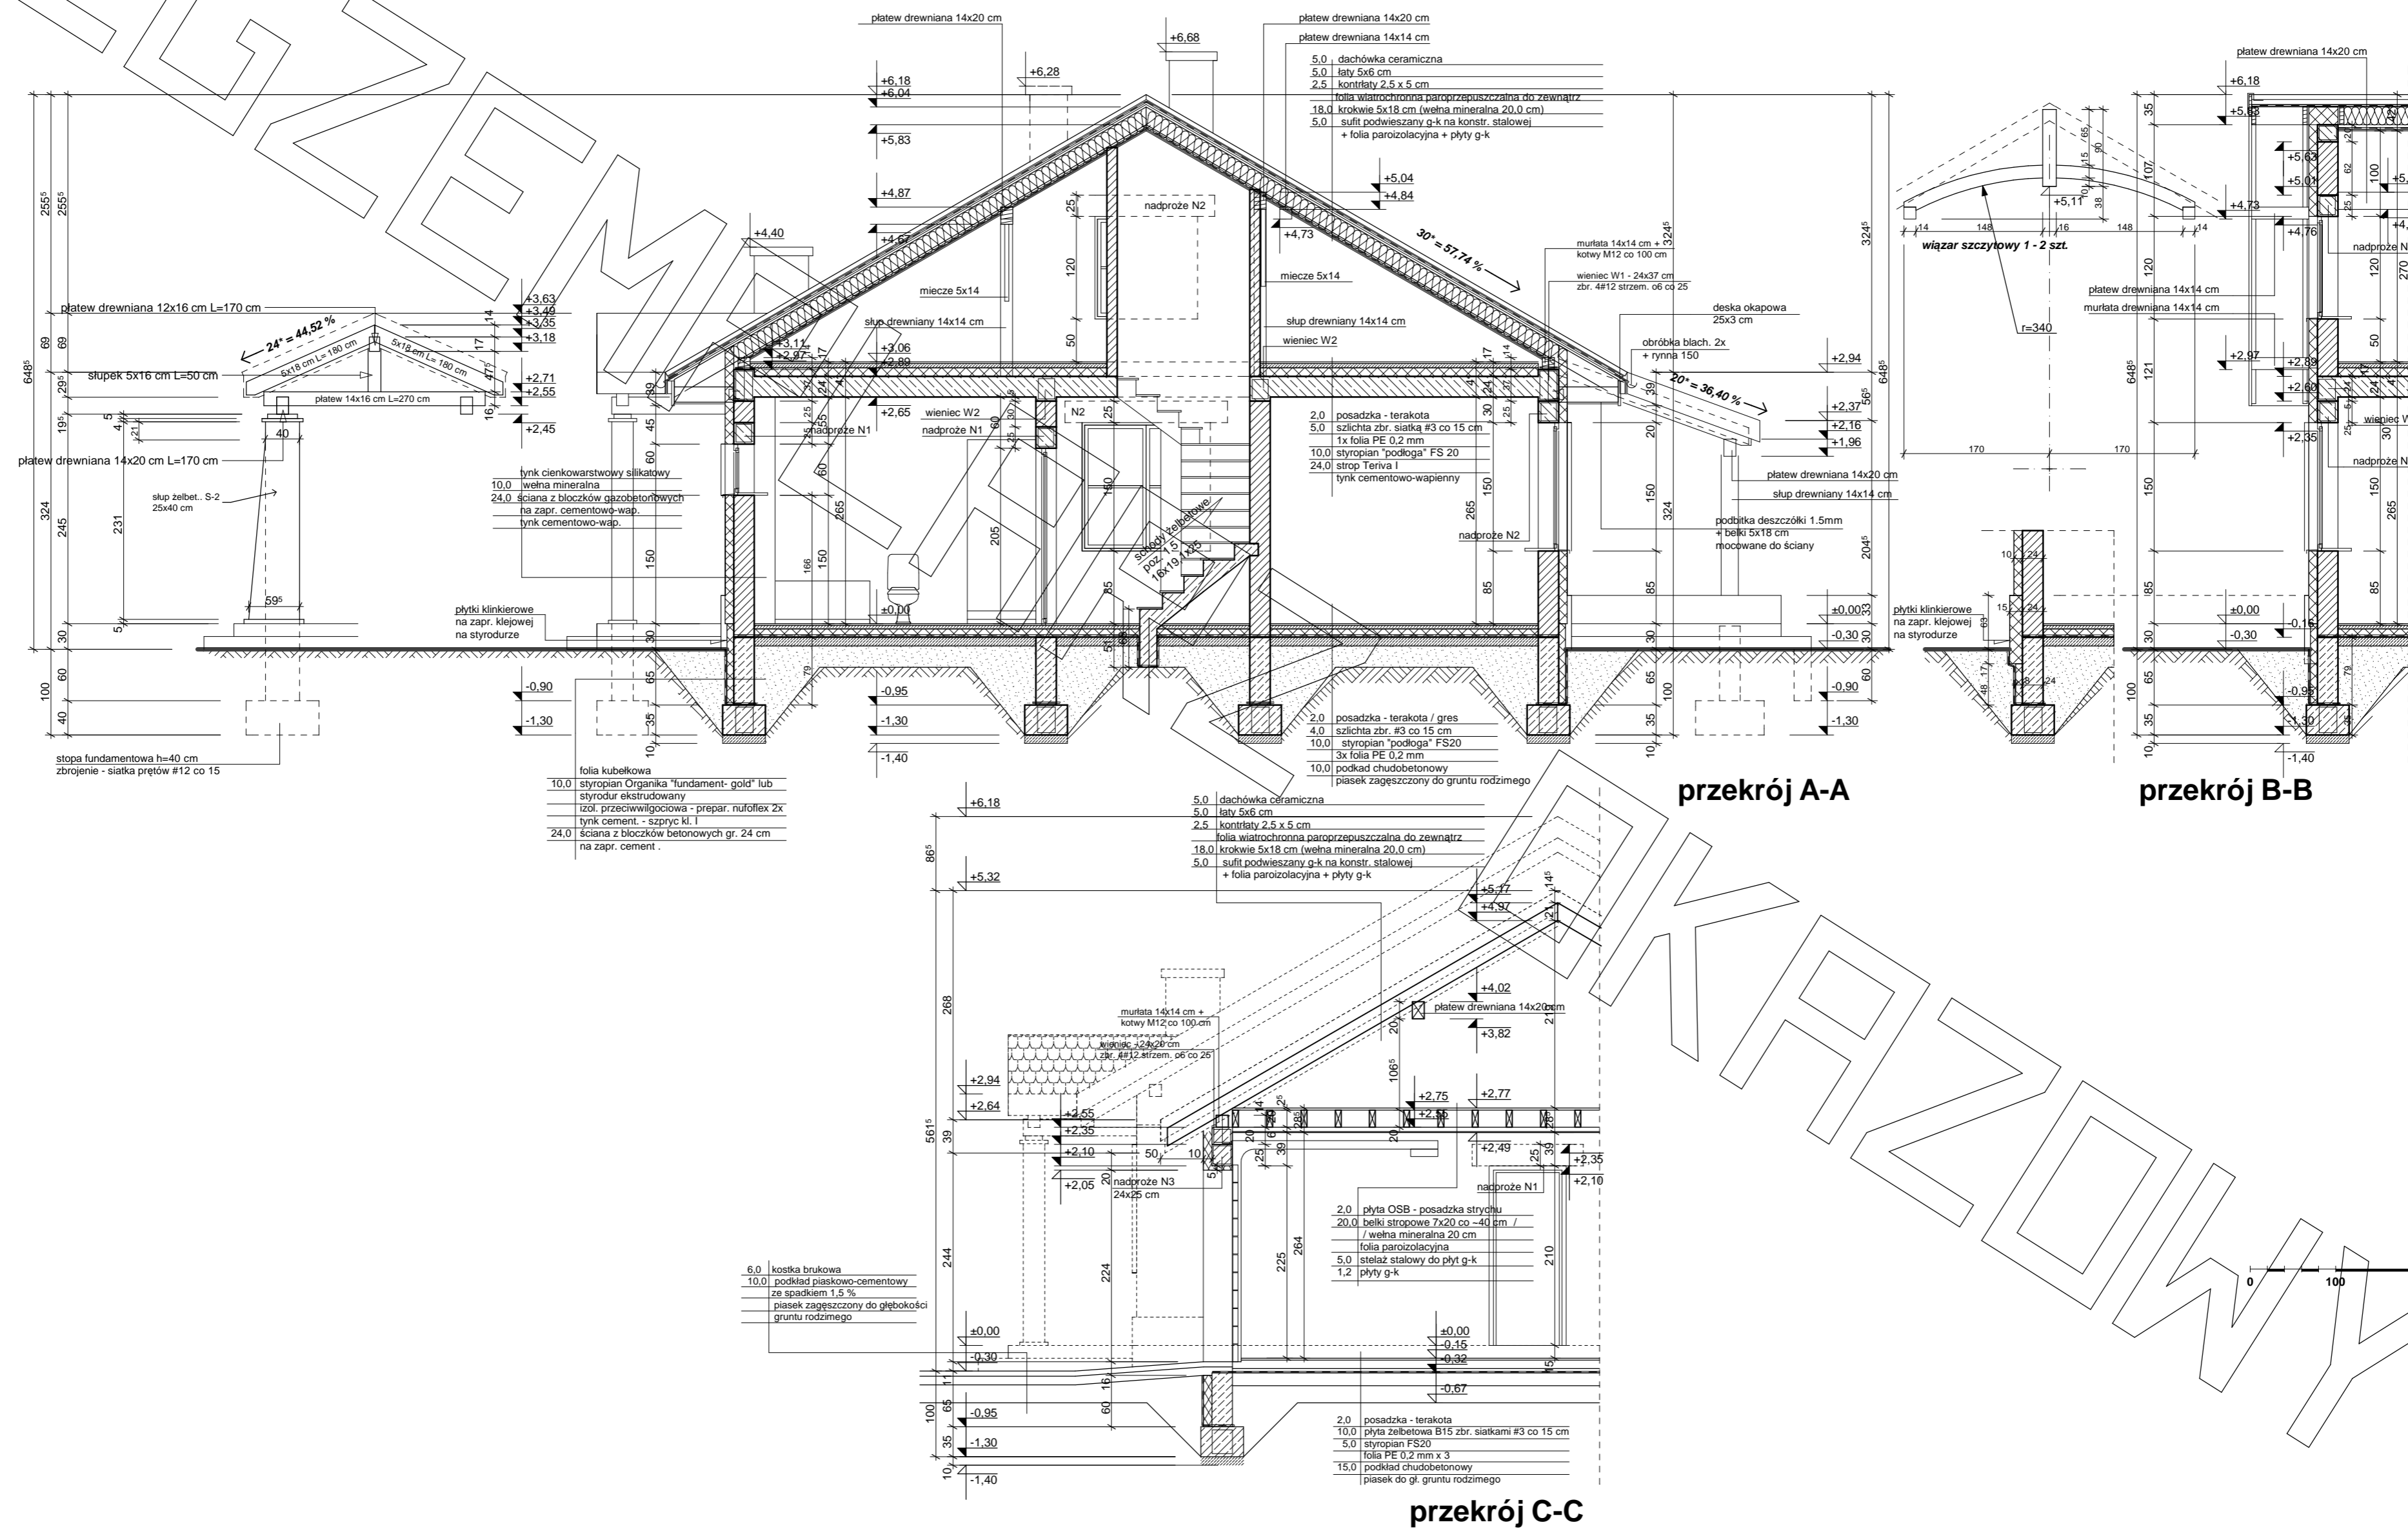

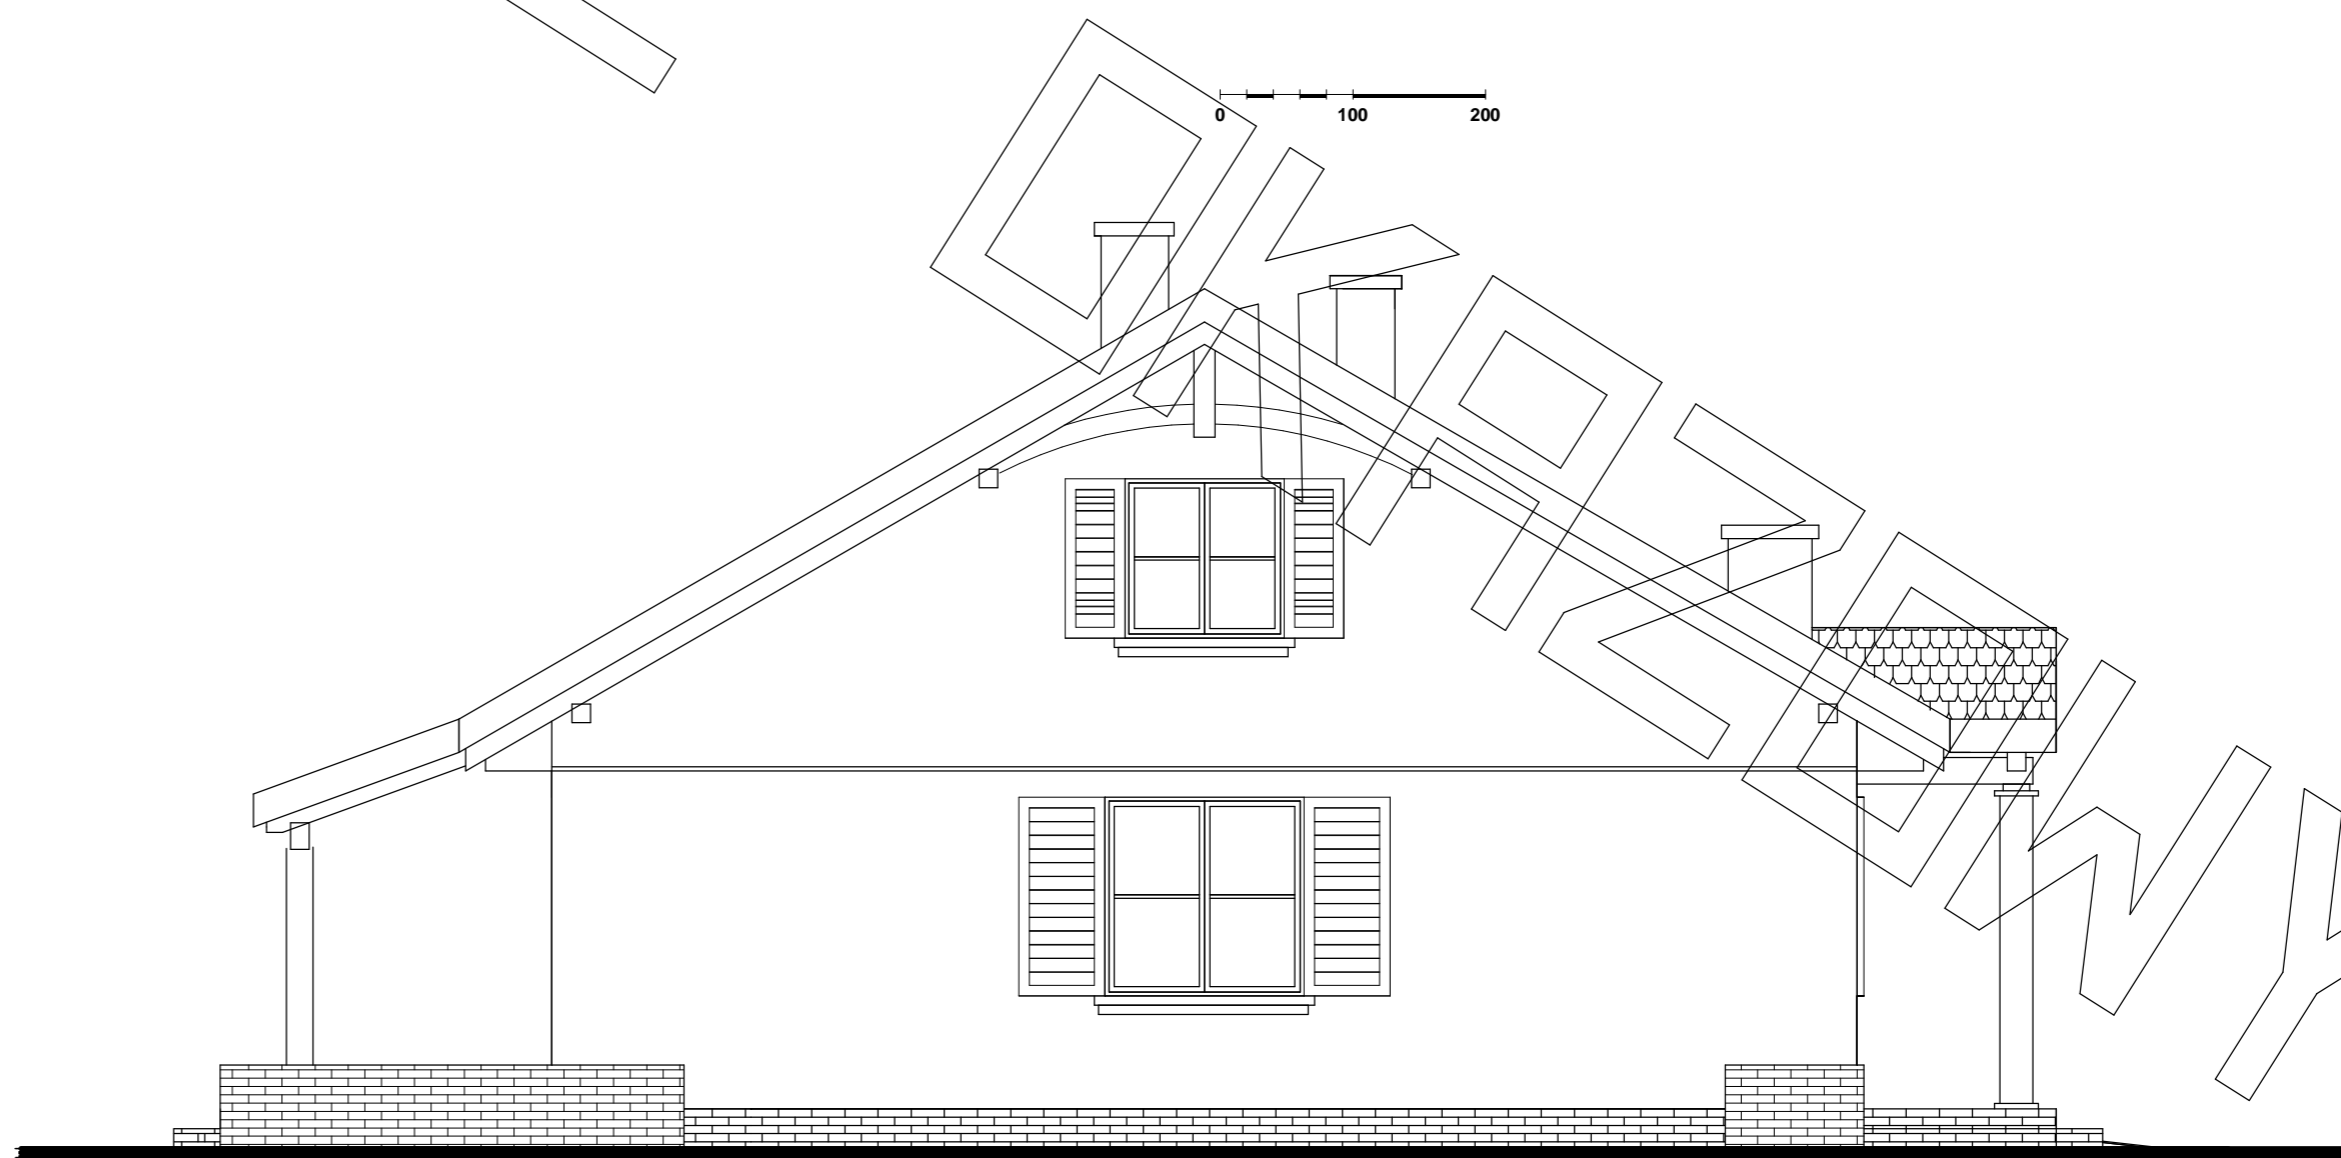

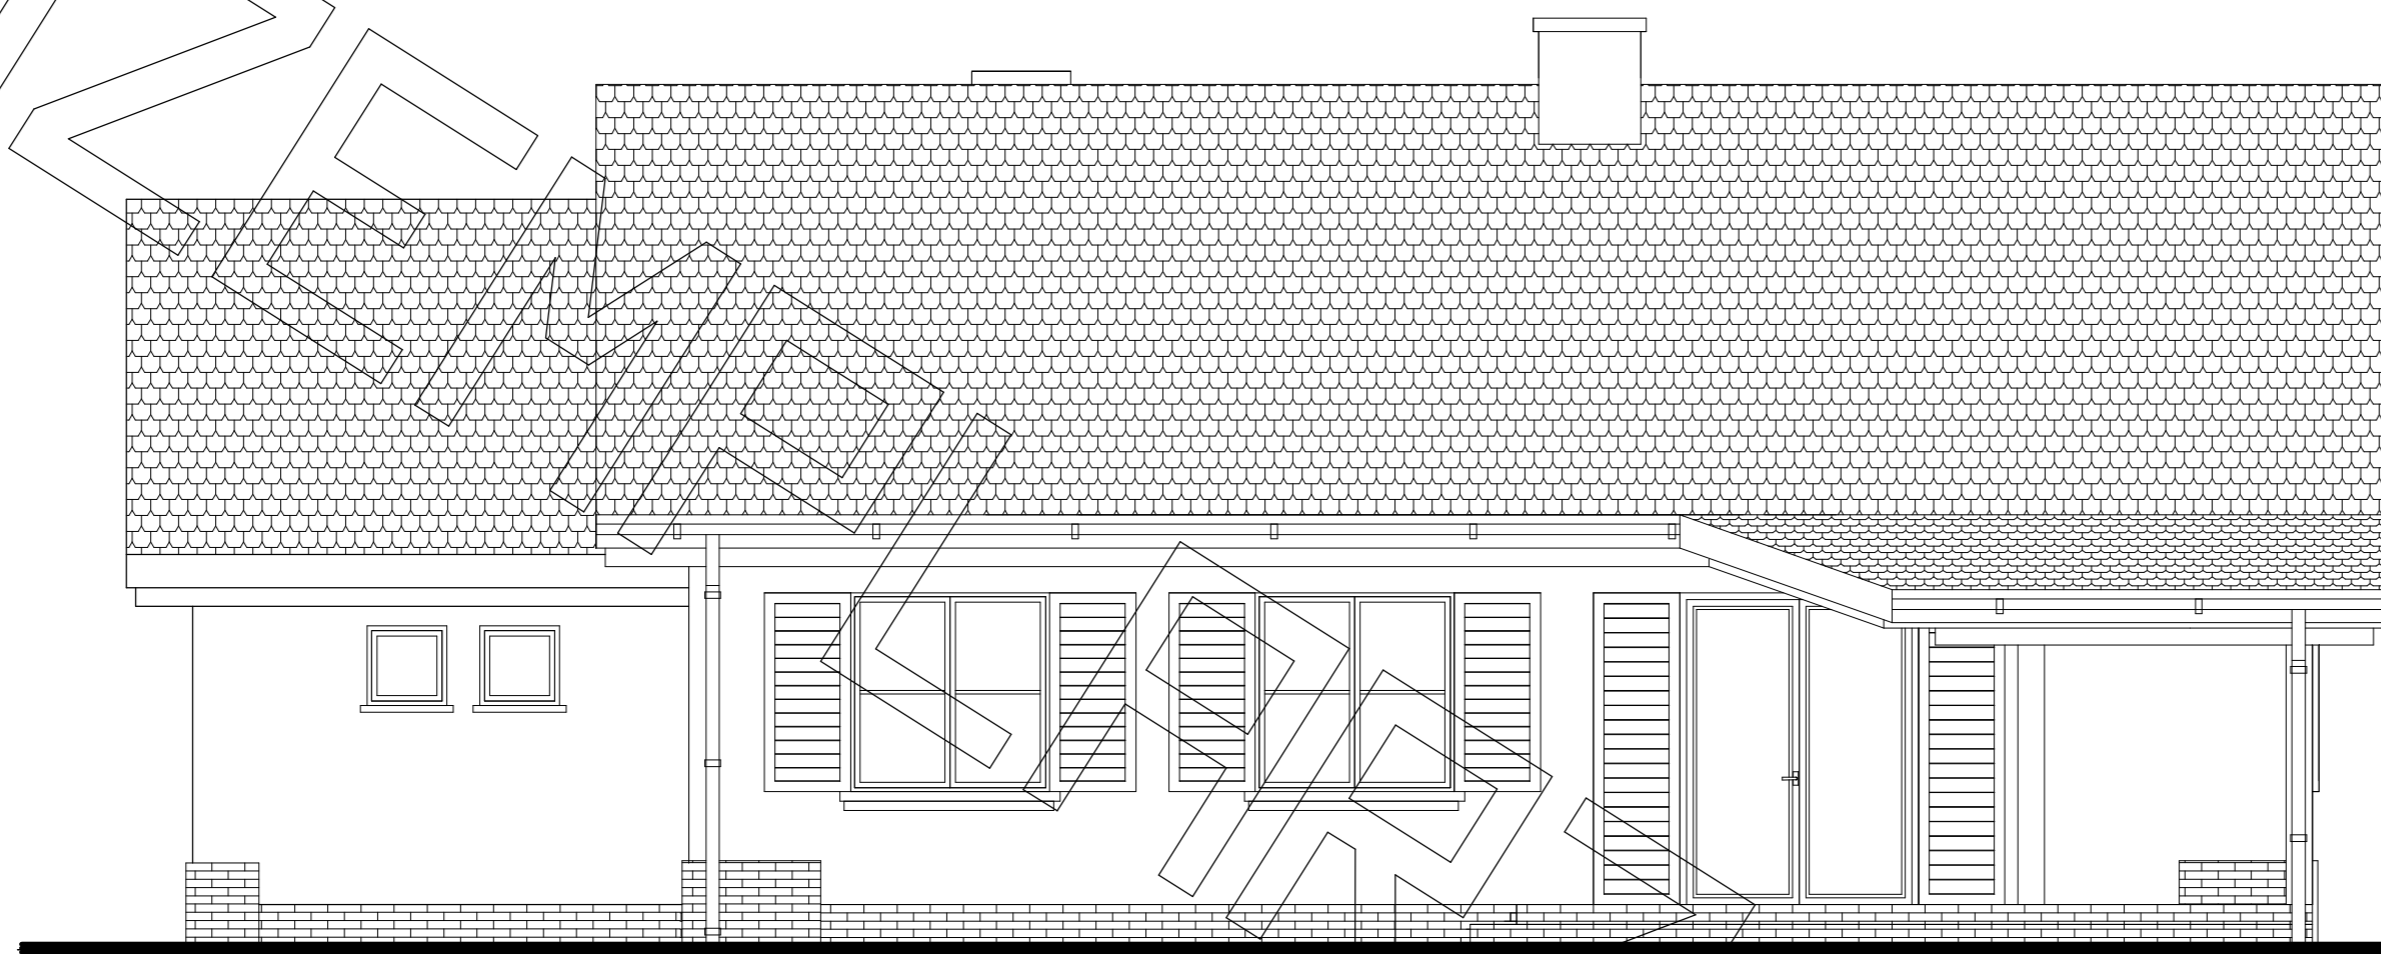

elewacja ogrodowa :

