




RZUT PARTERU

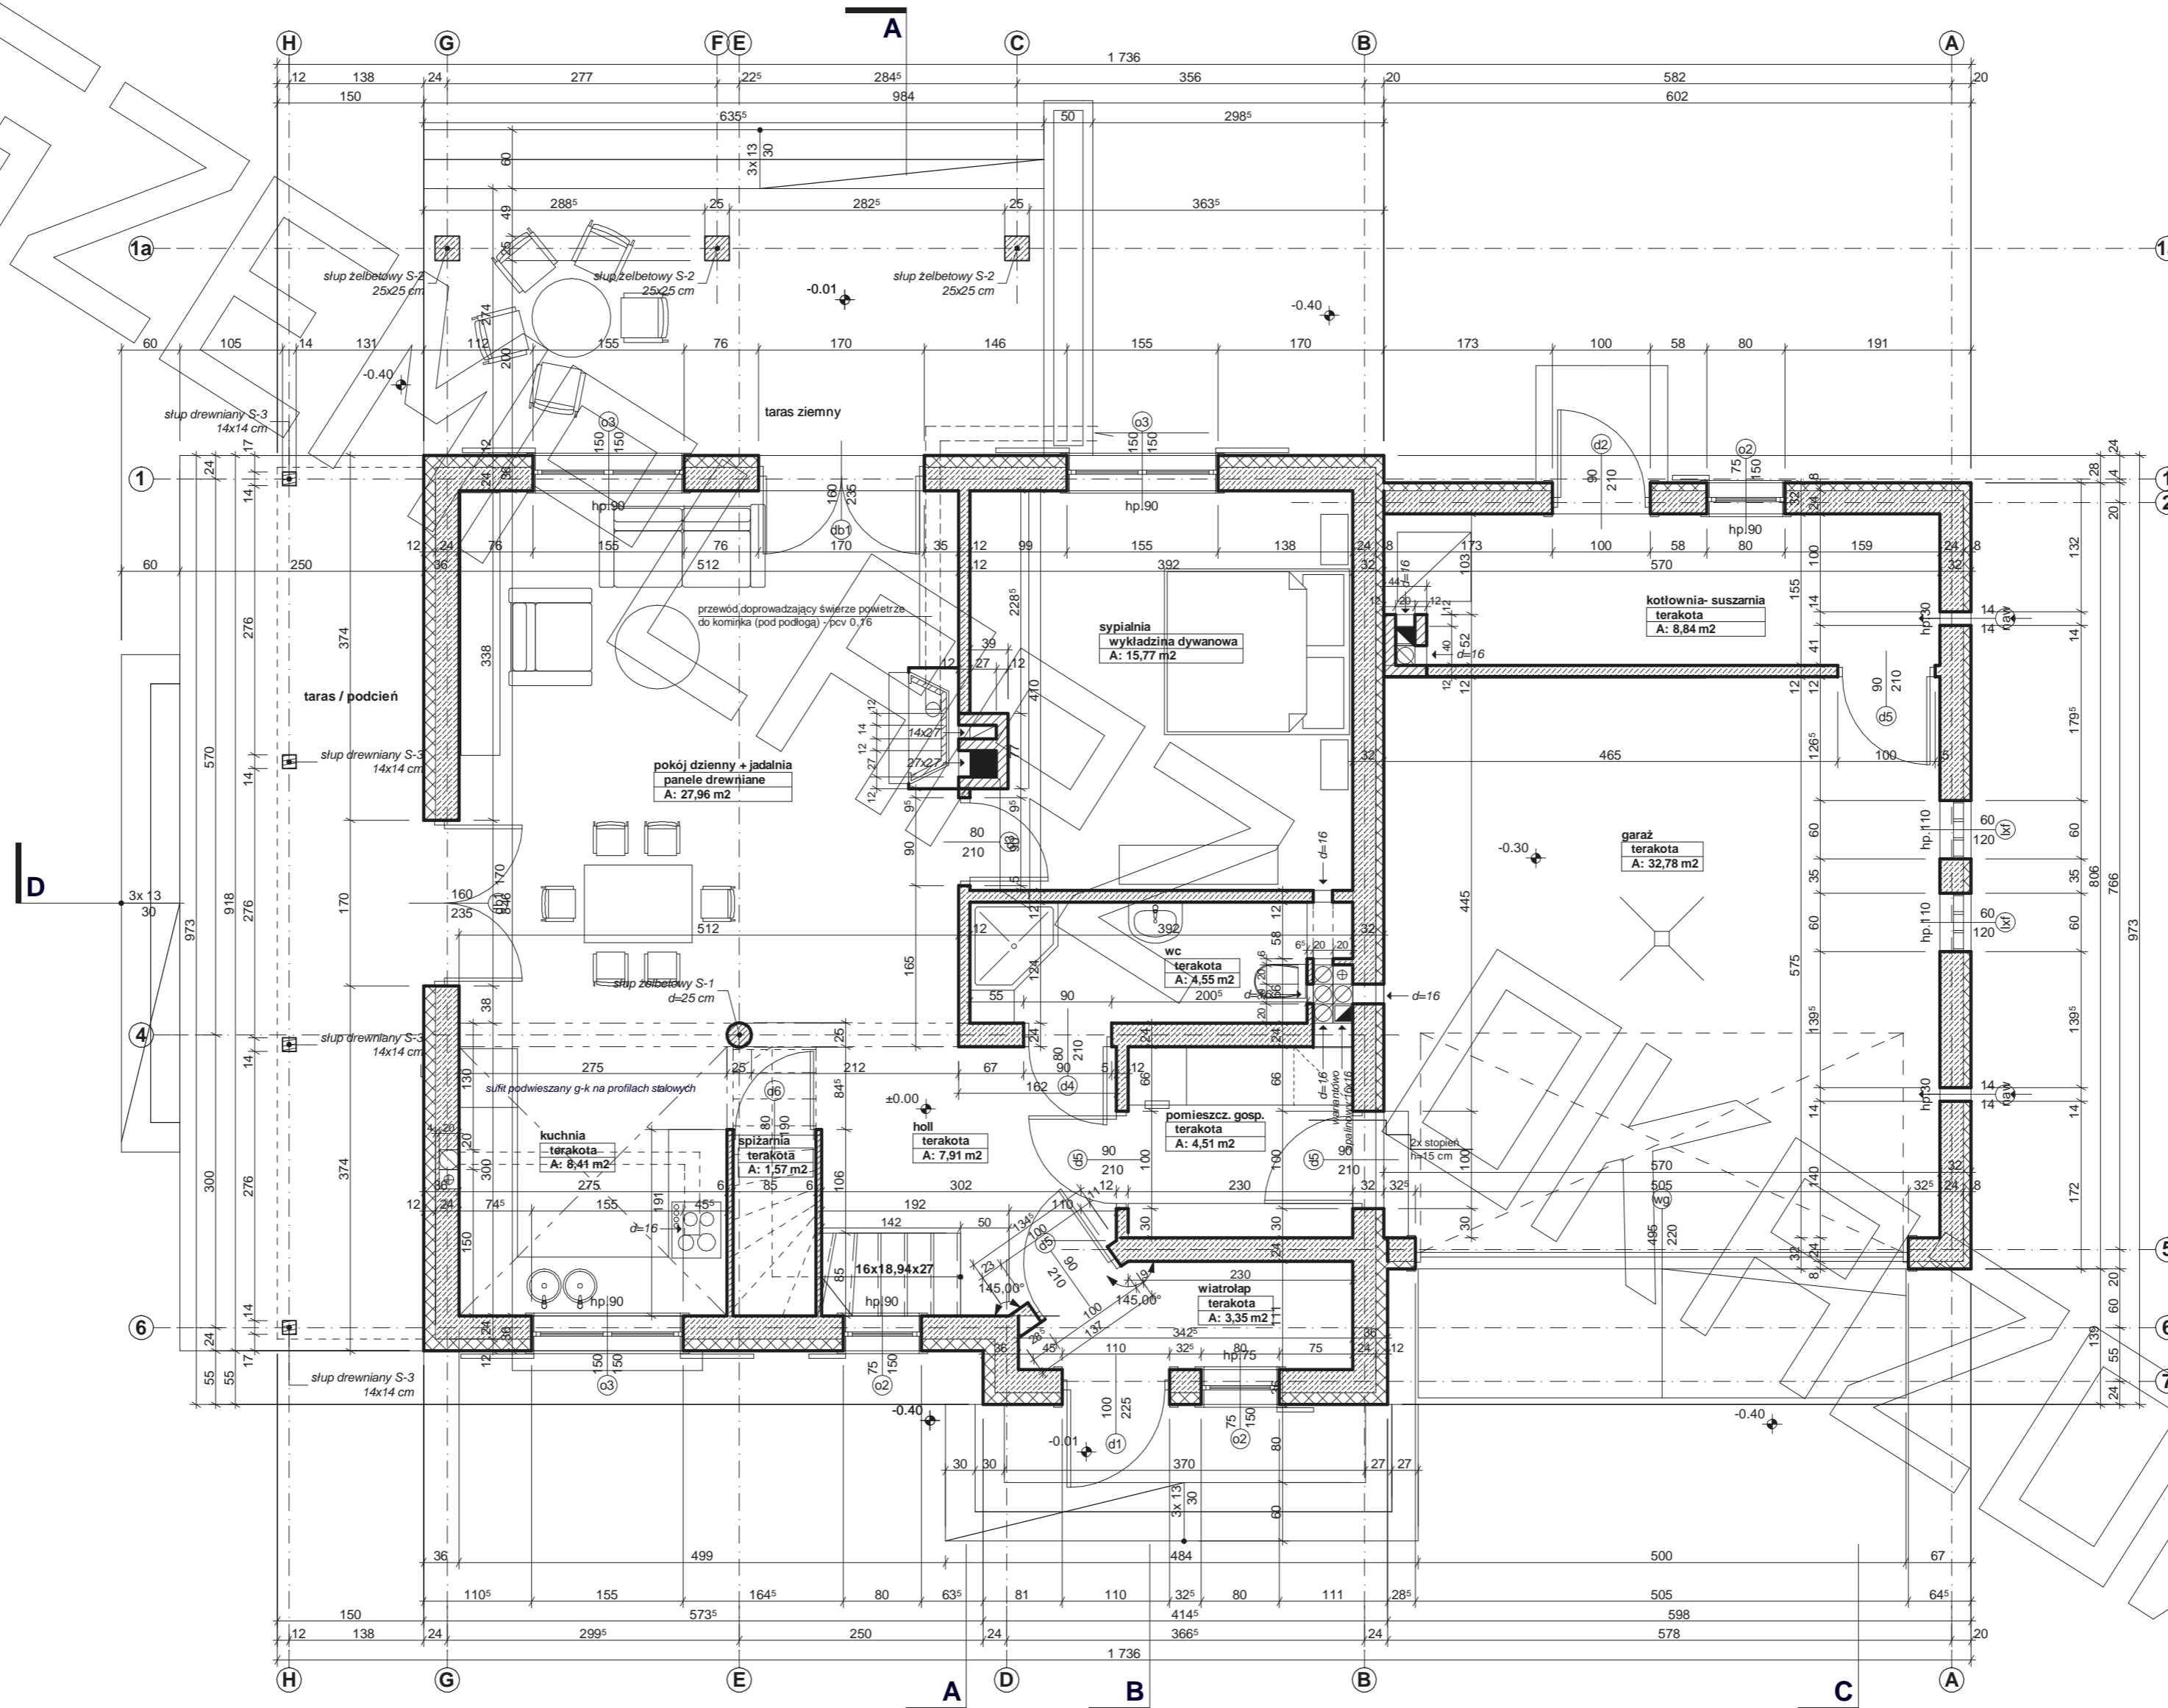

RZUT PODDASZA

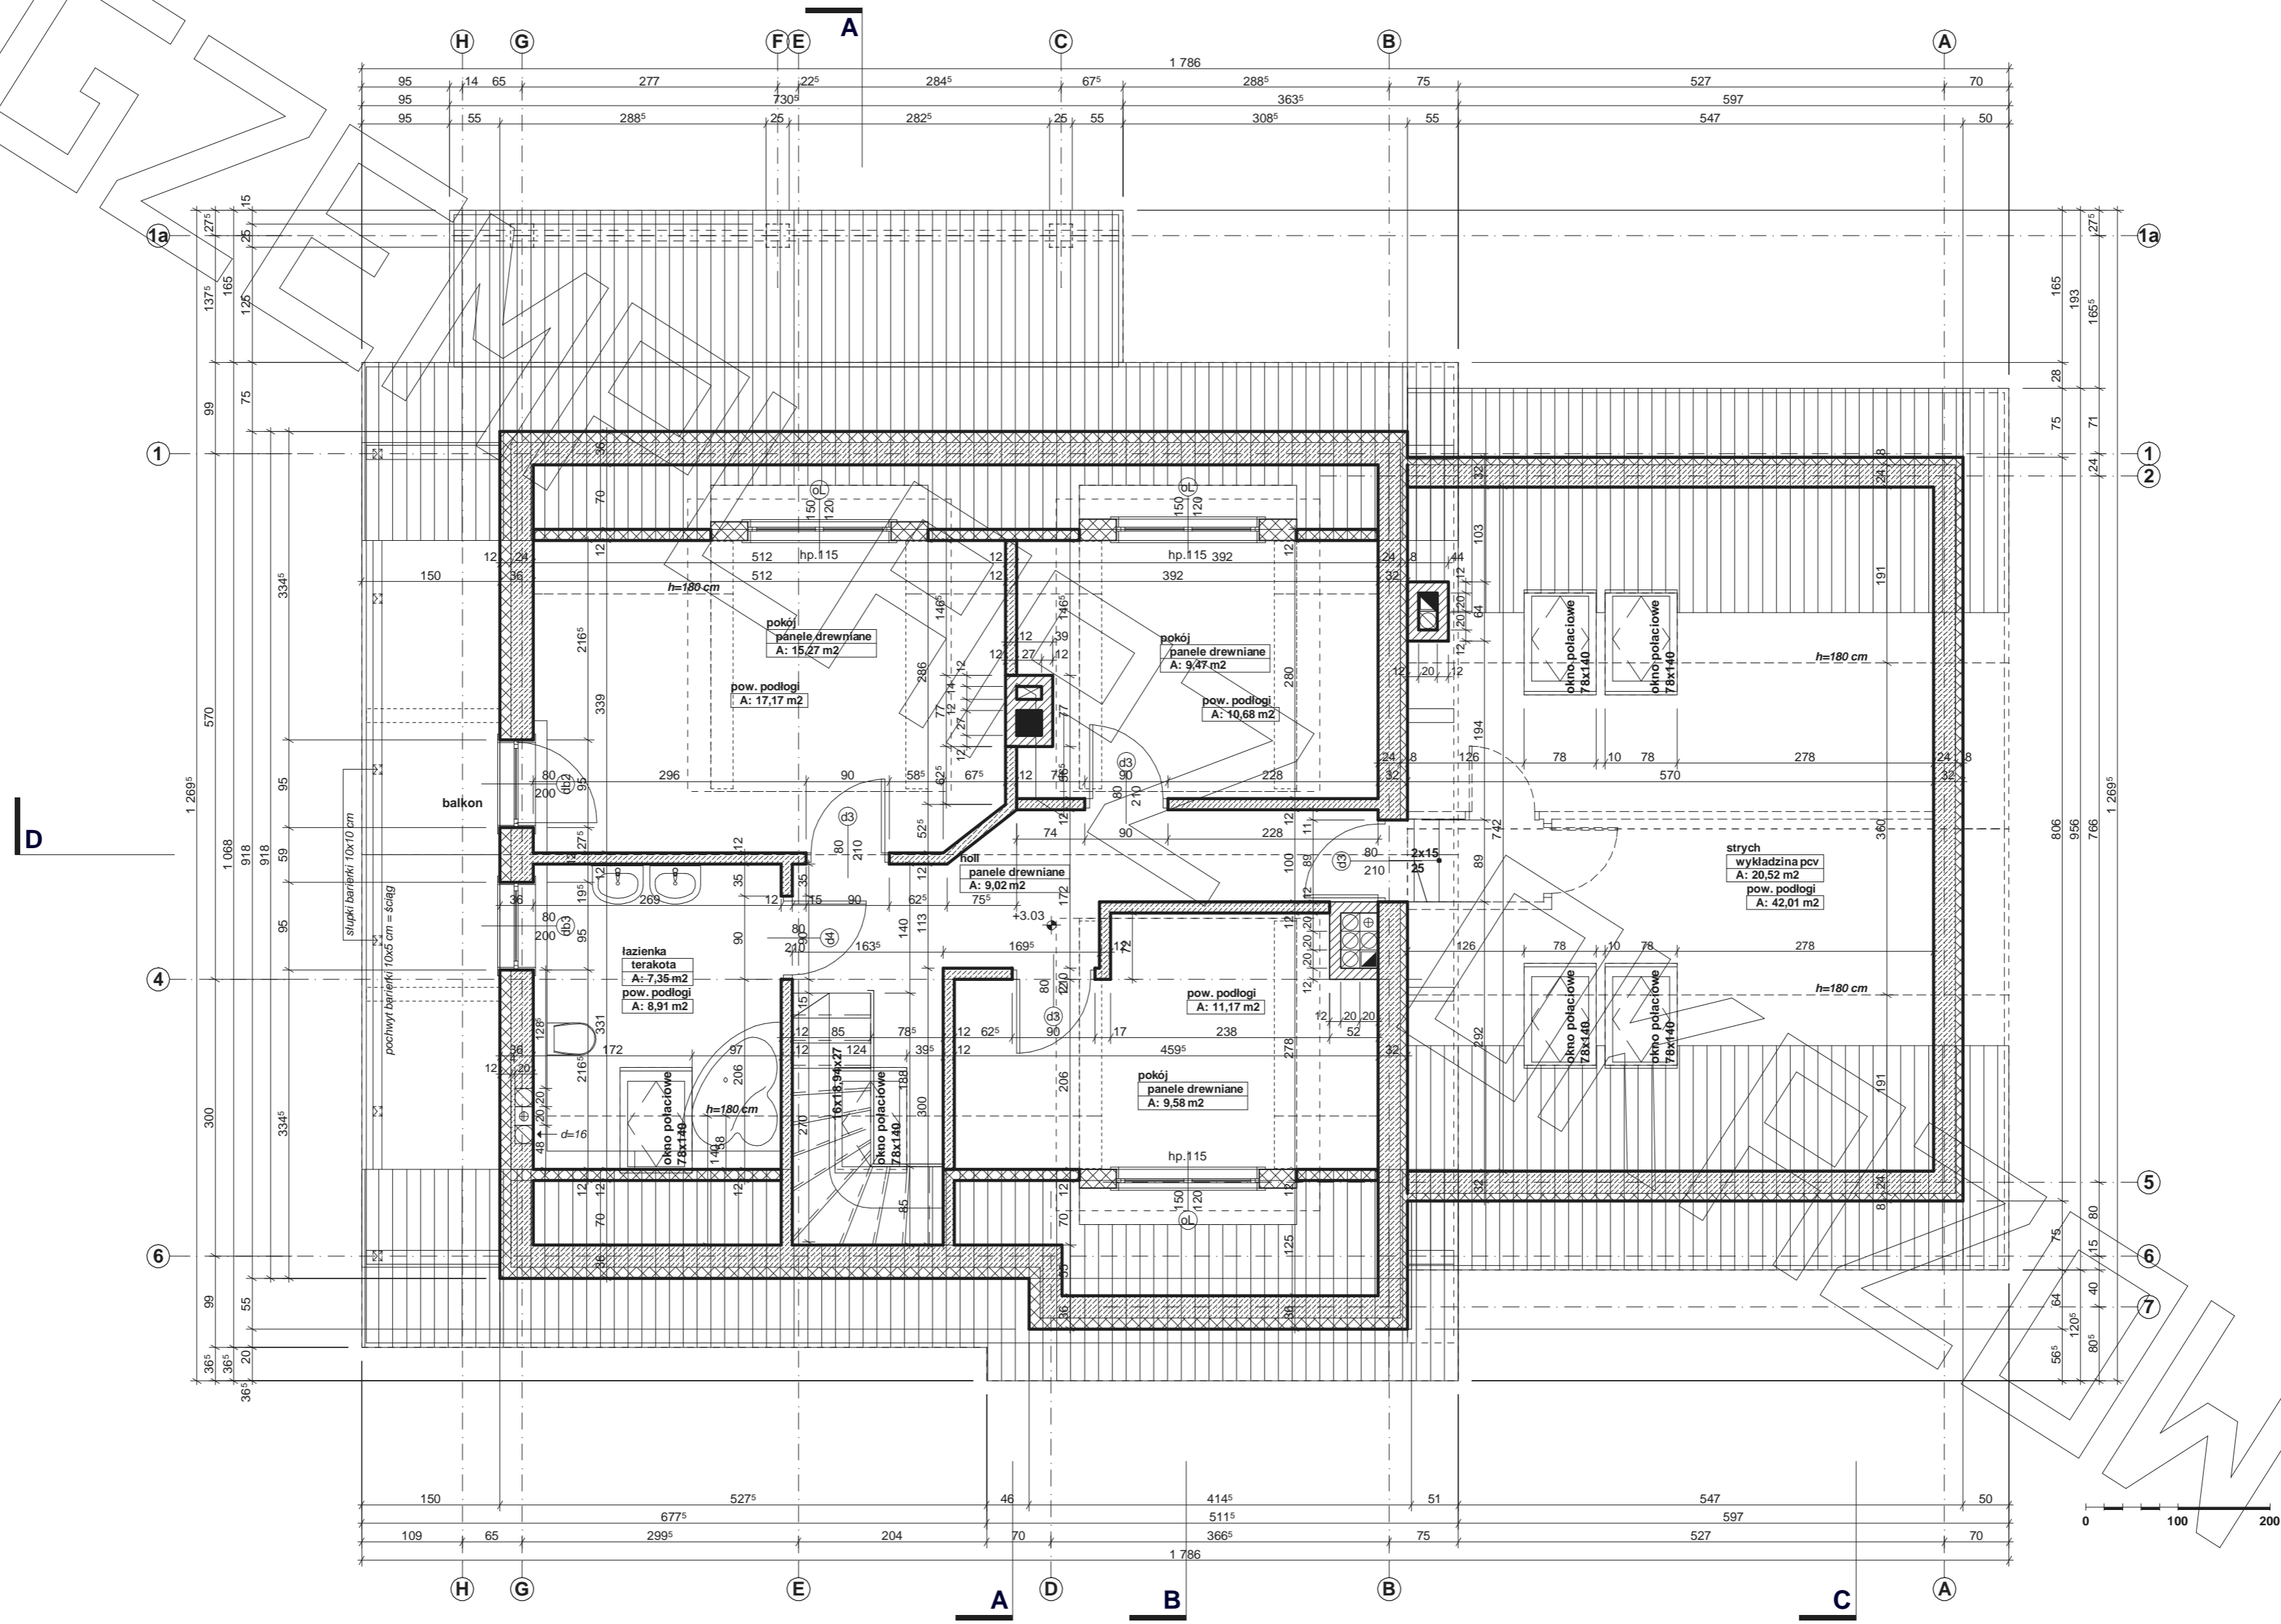

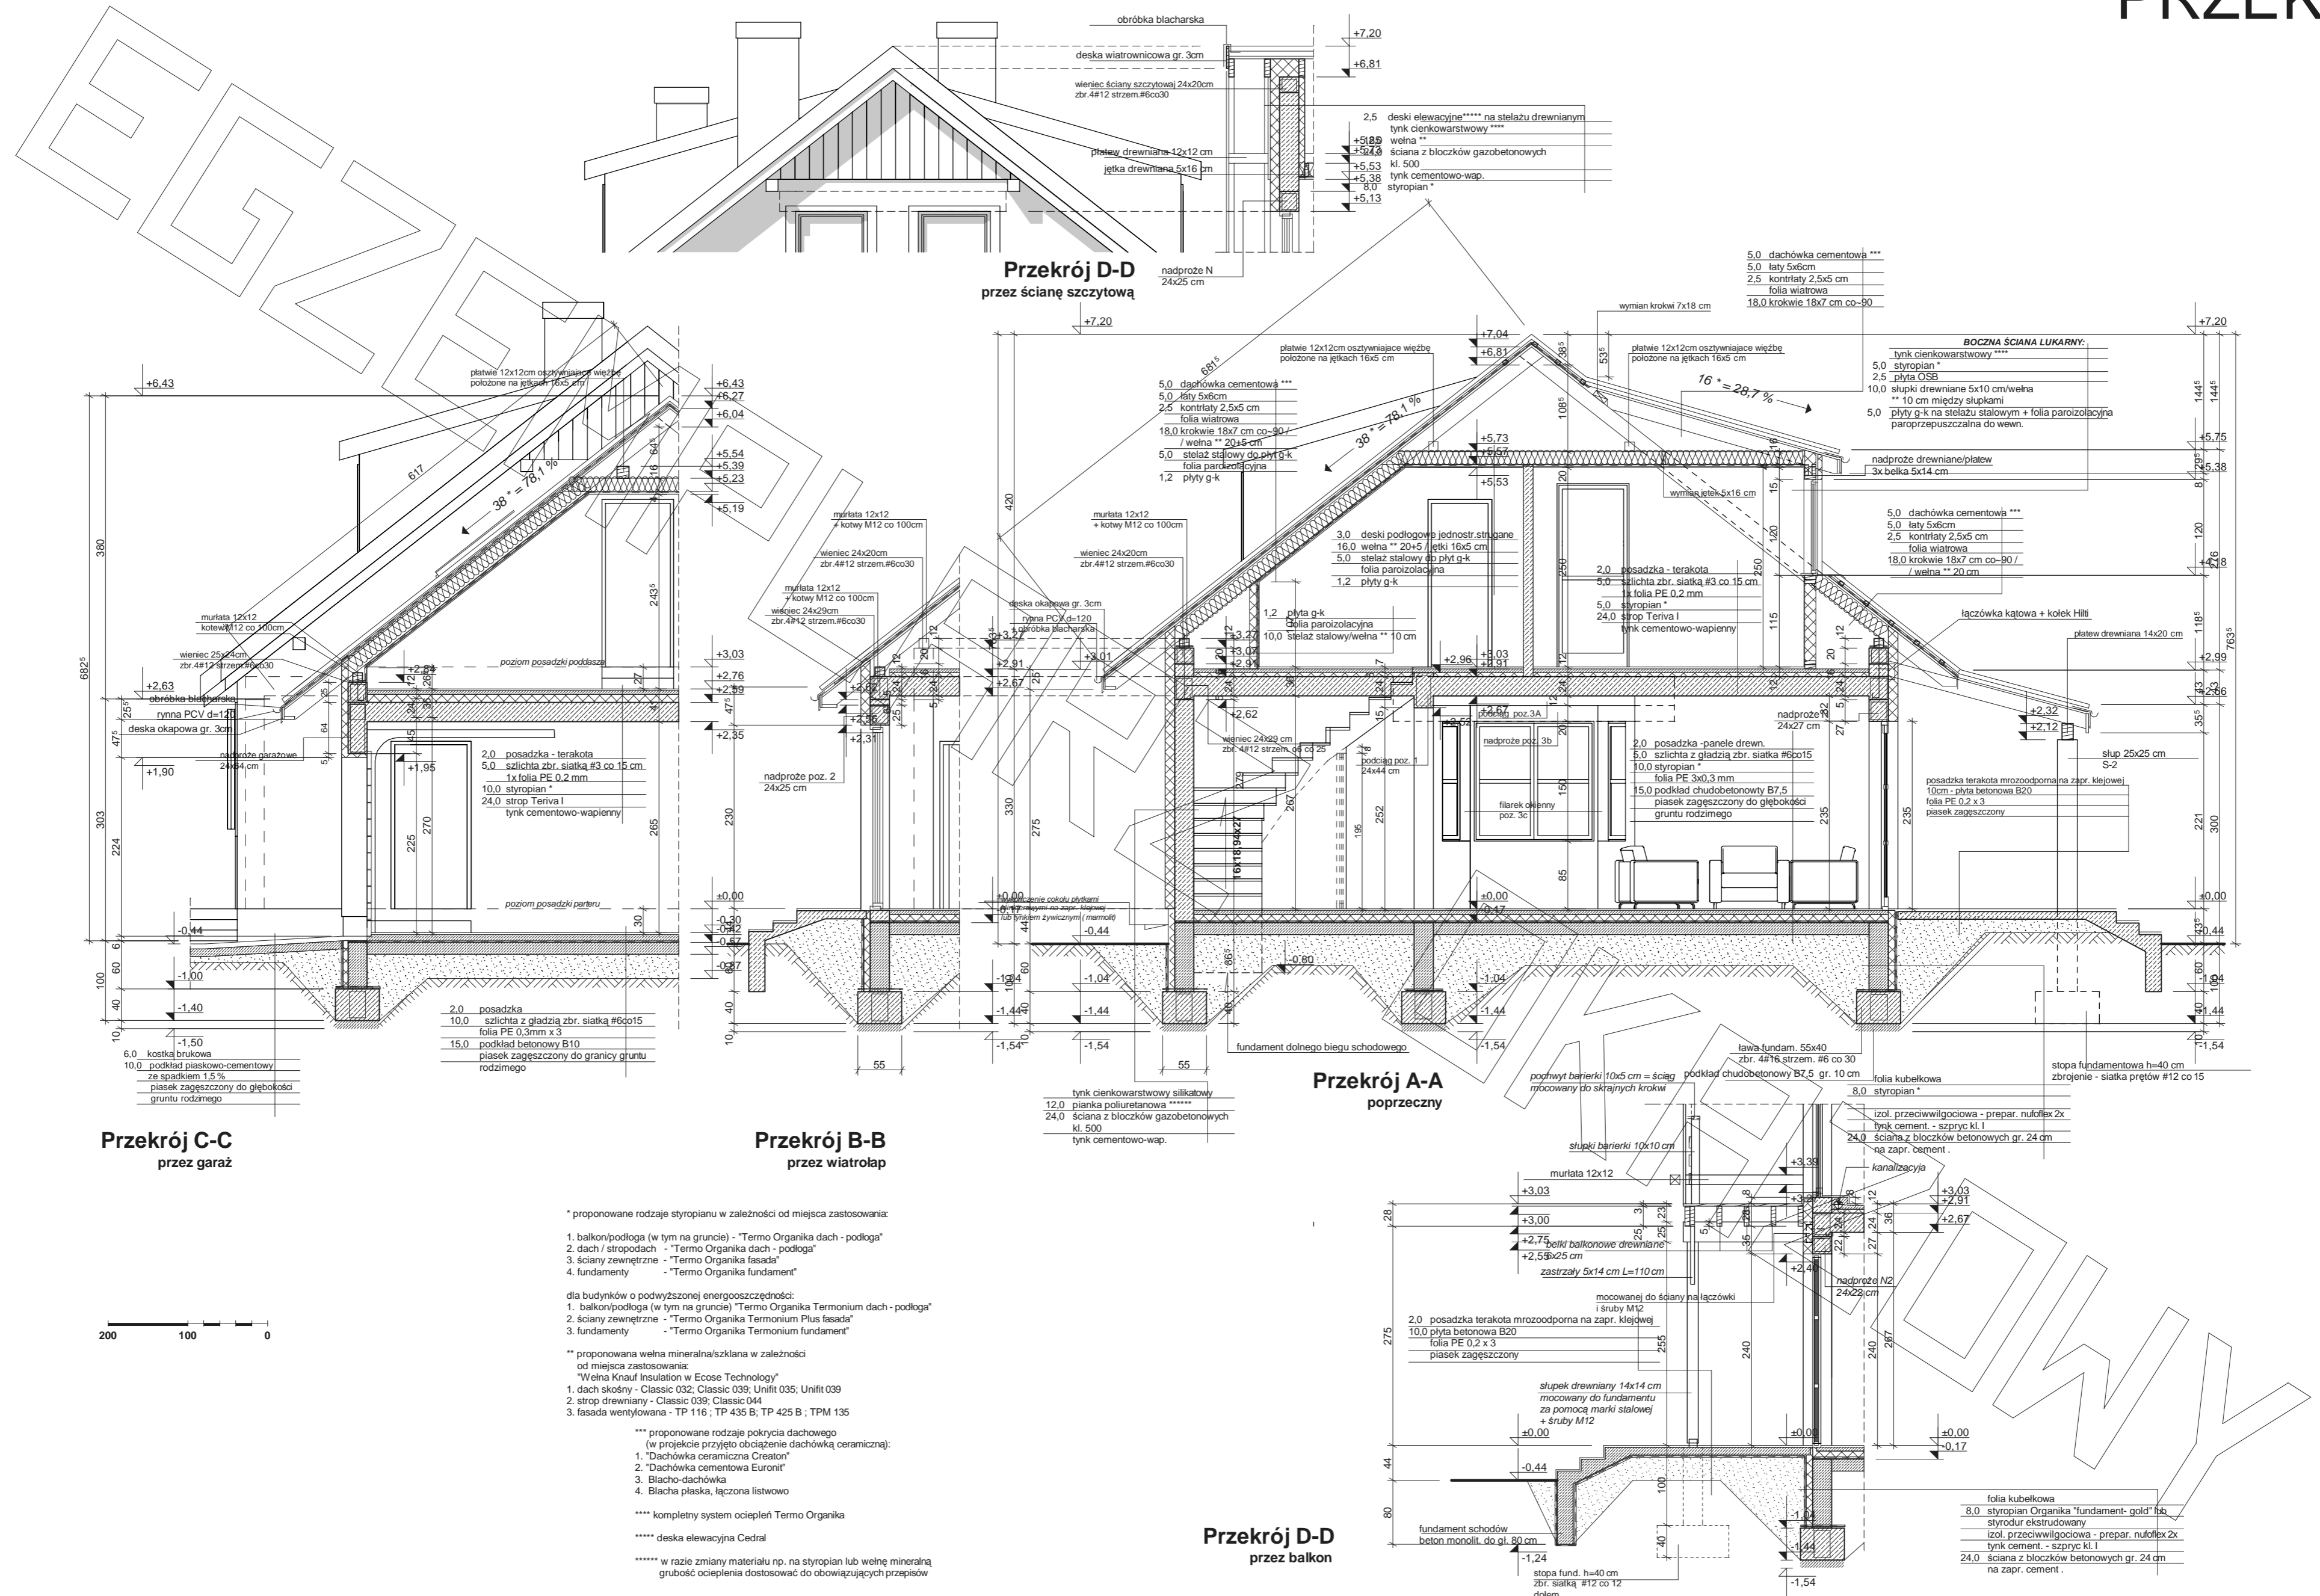





200 100 0

