




RZUT PARTERU

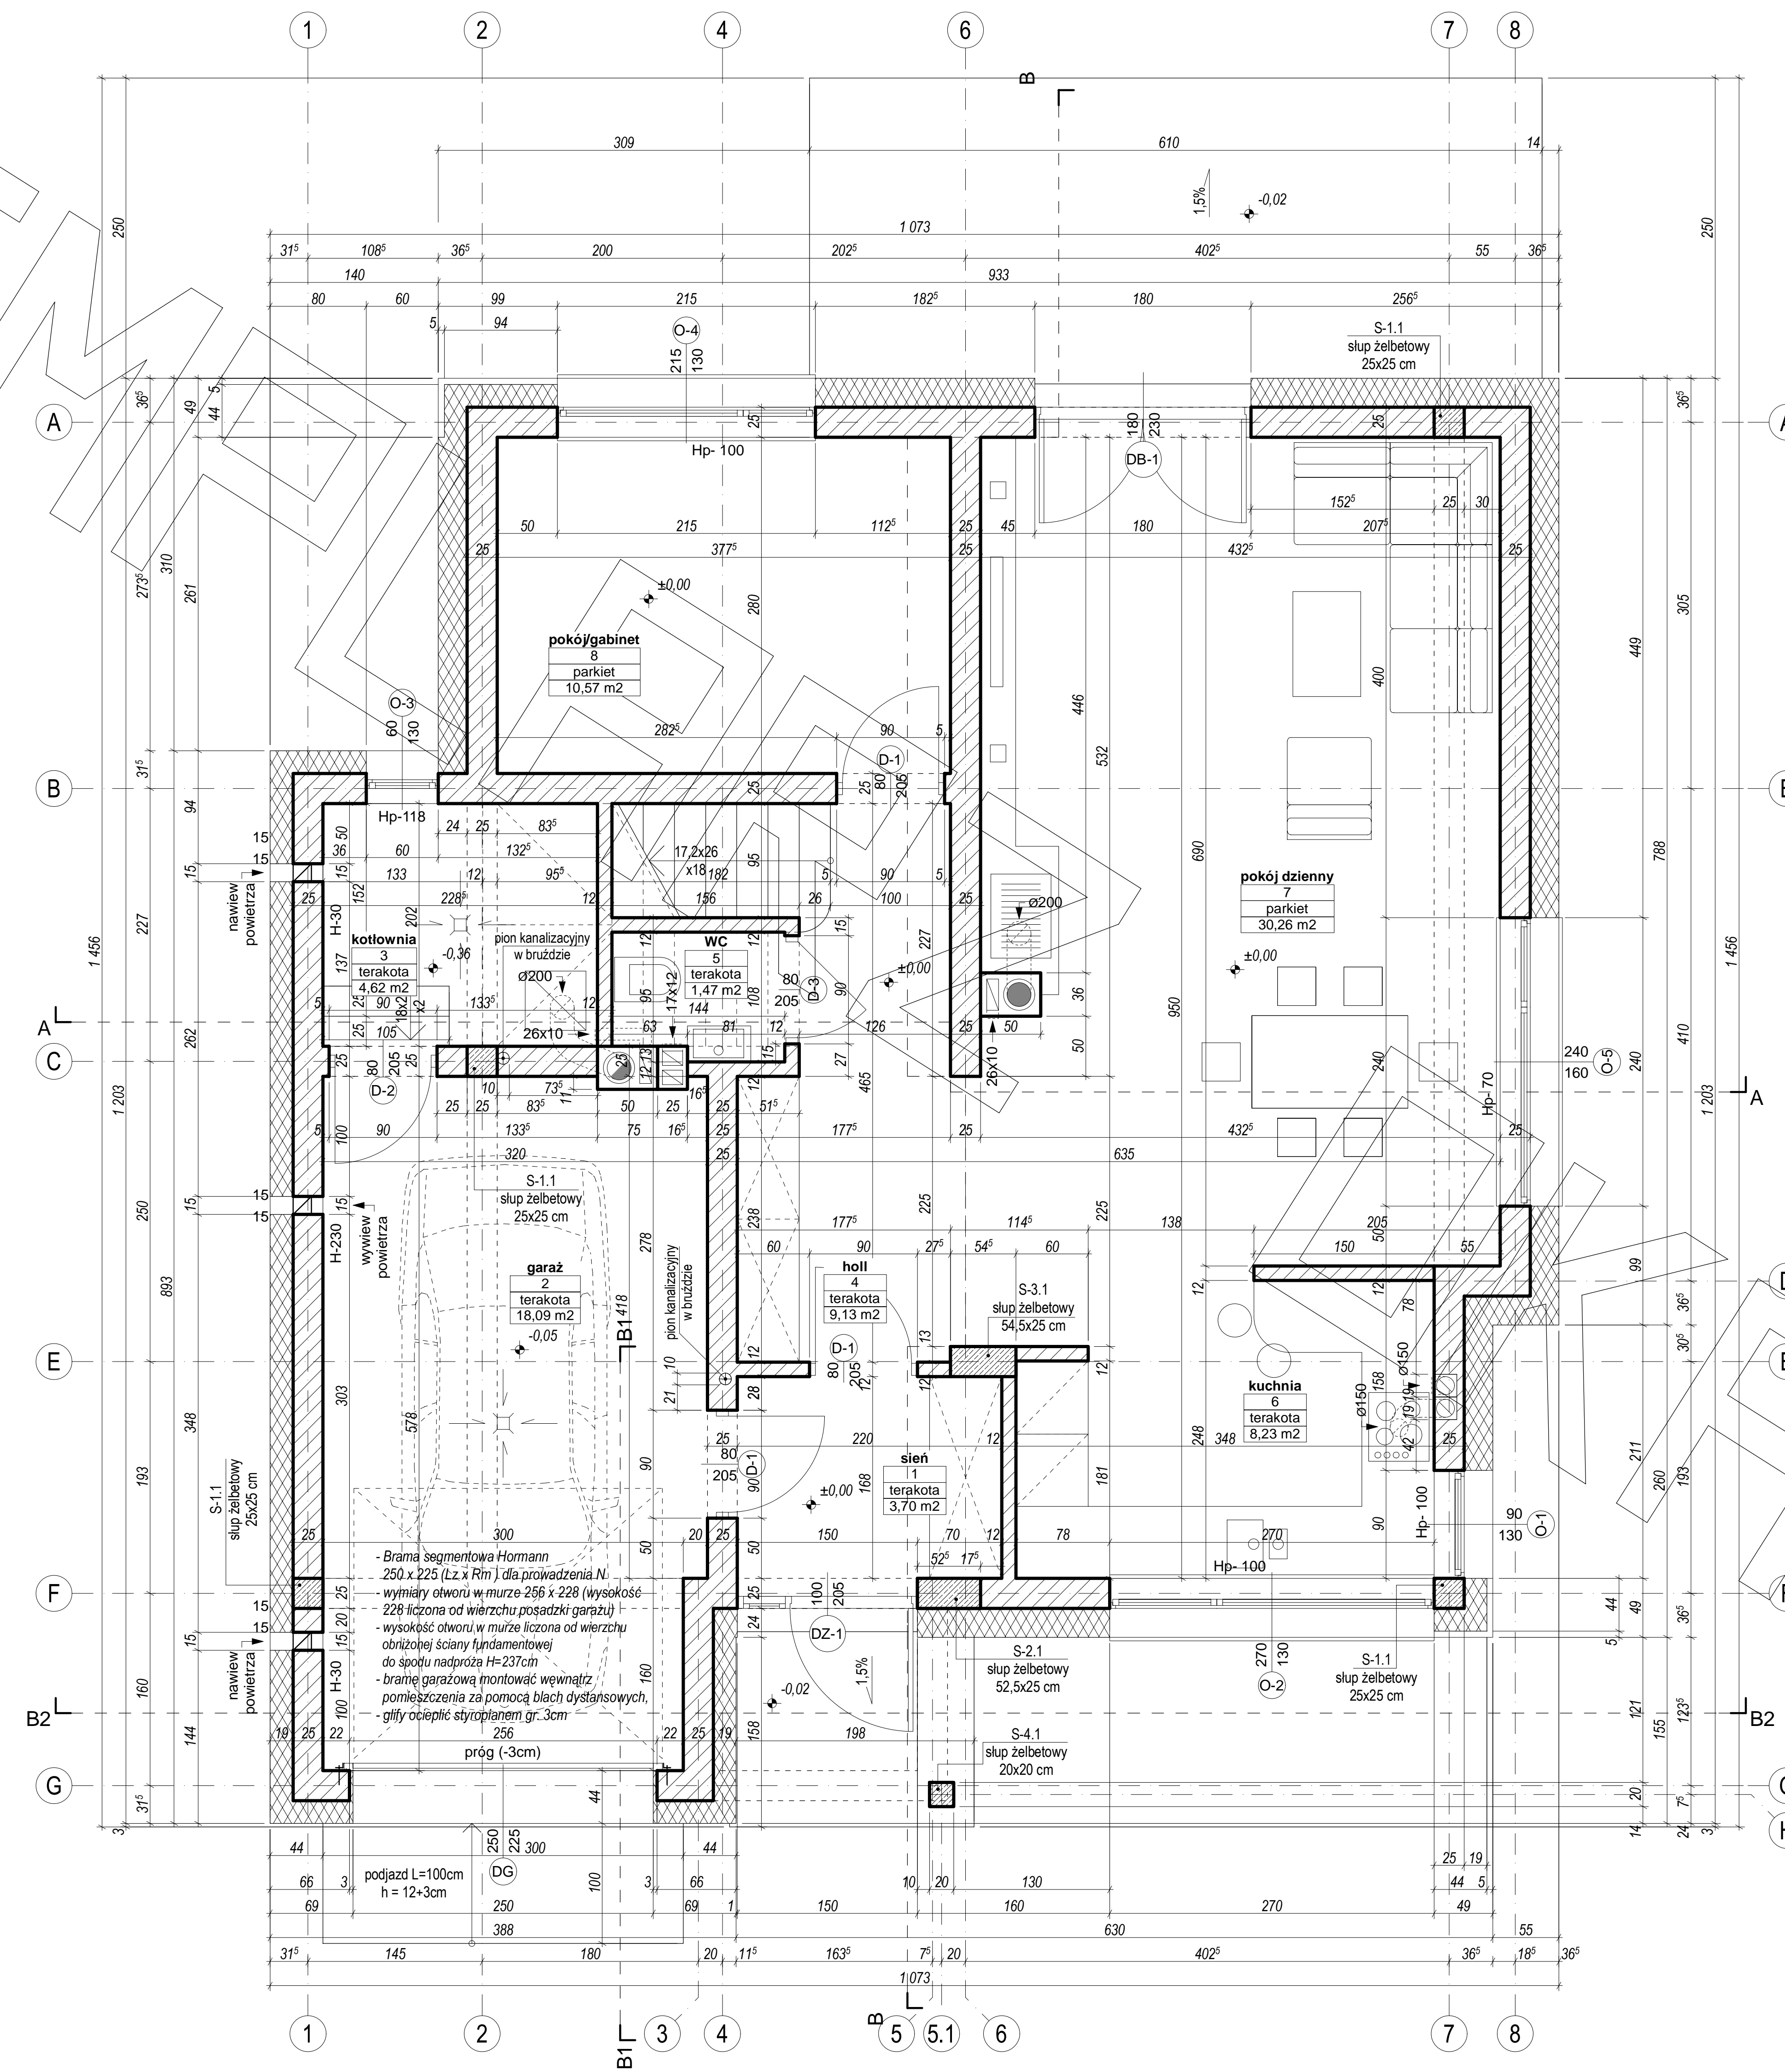


RZUT PODDASZA

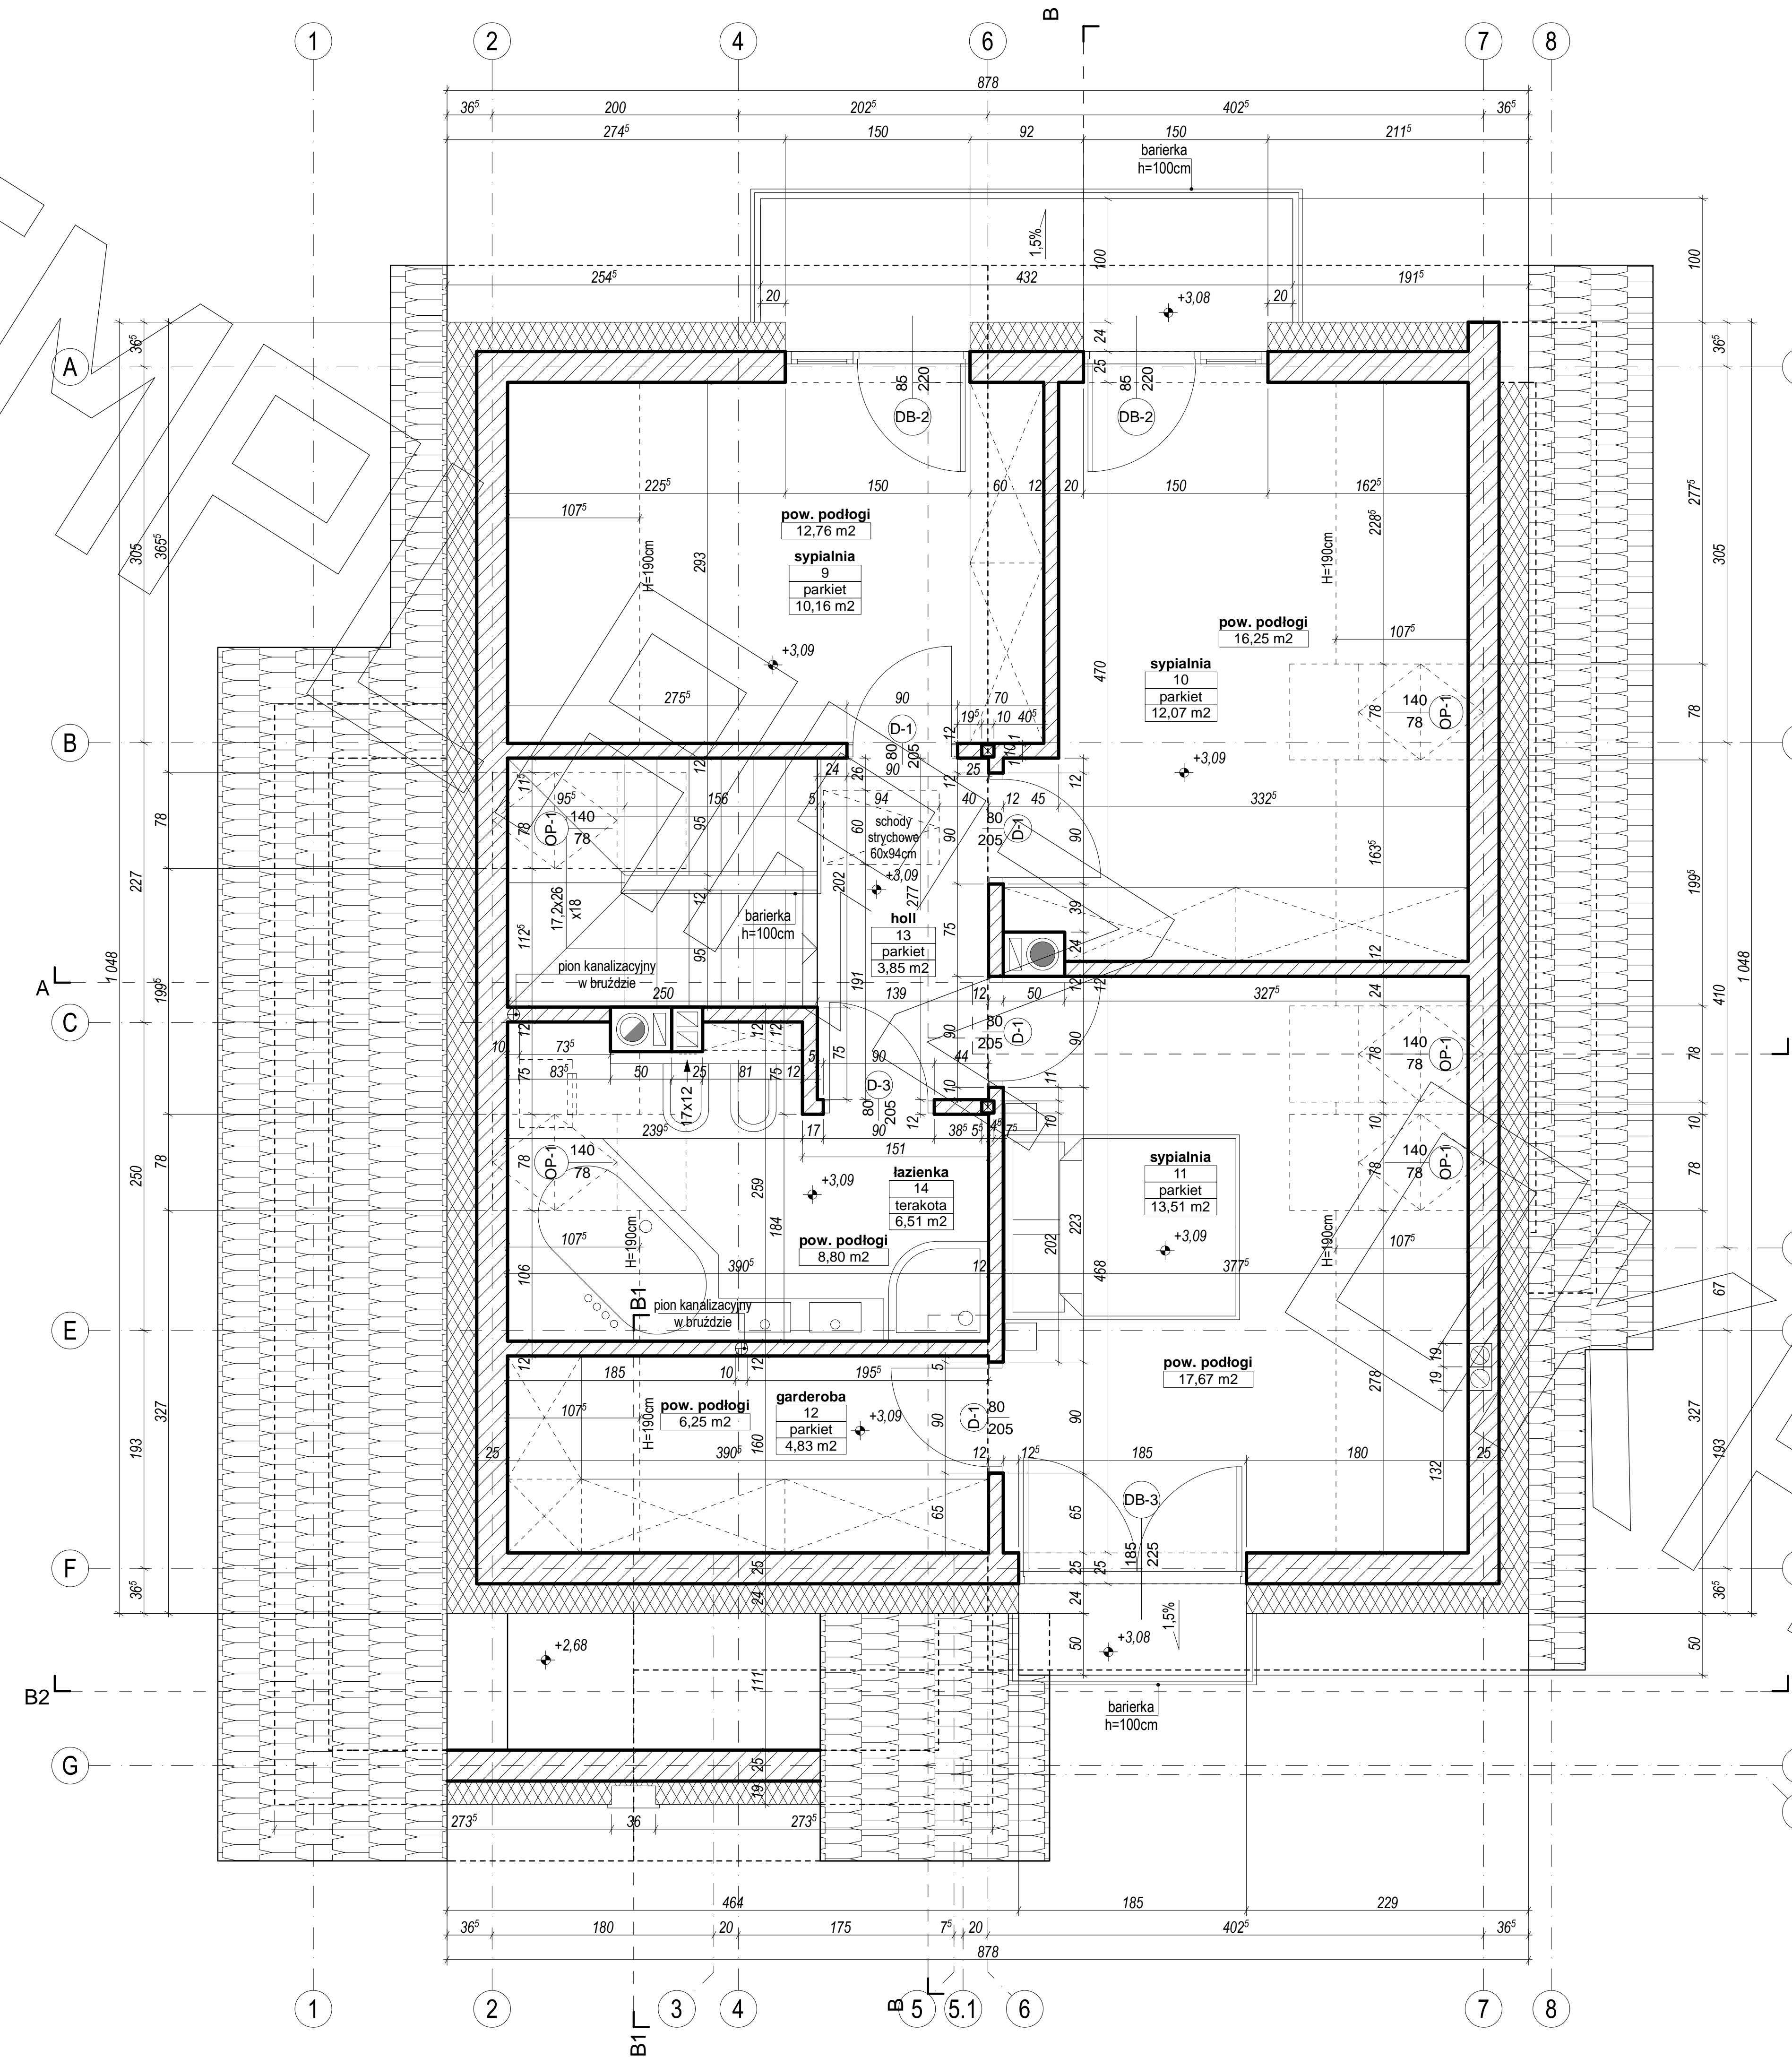

ELEWACJE

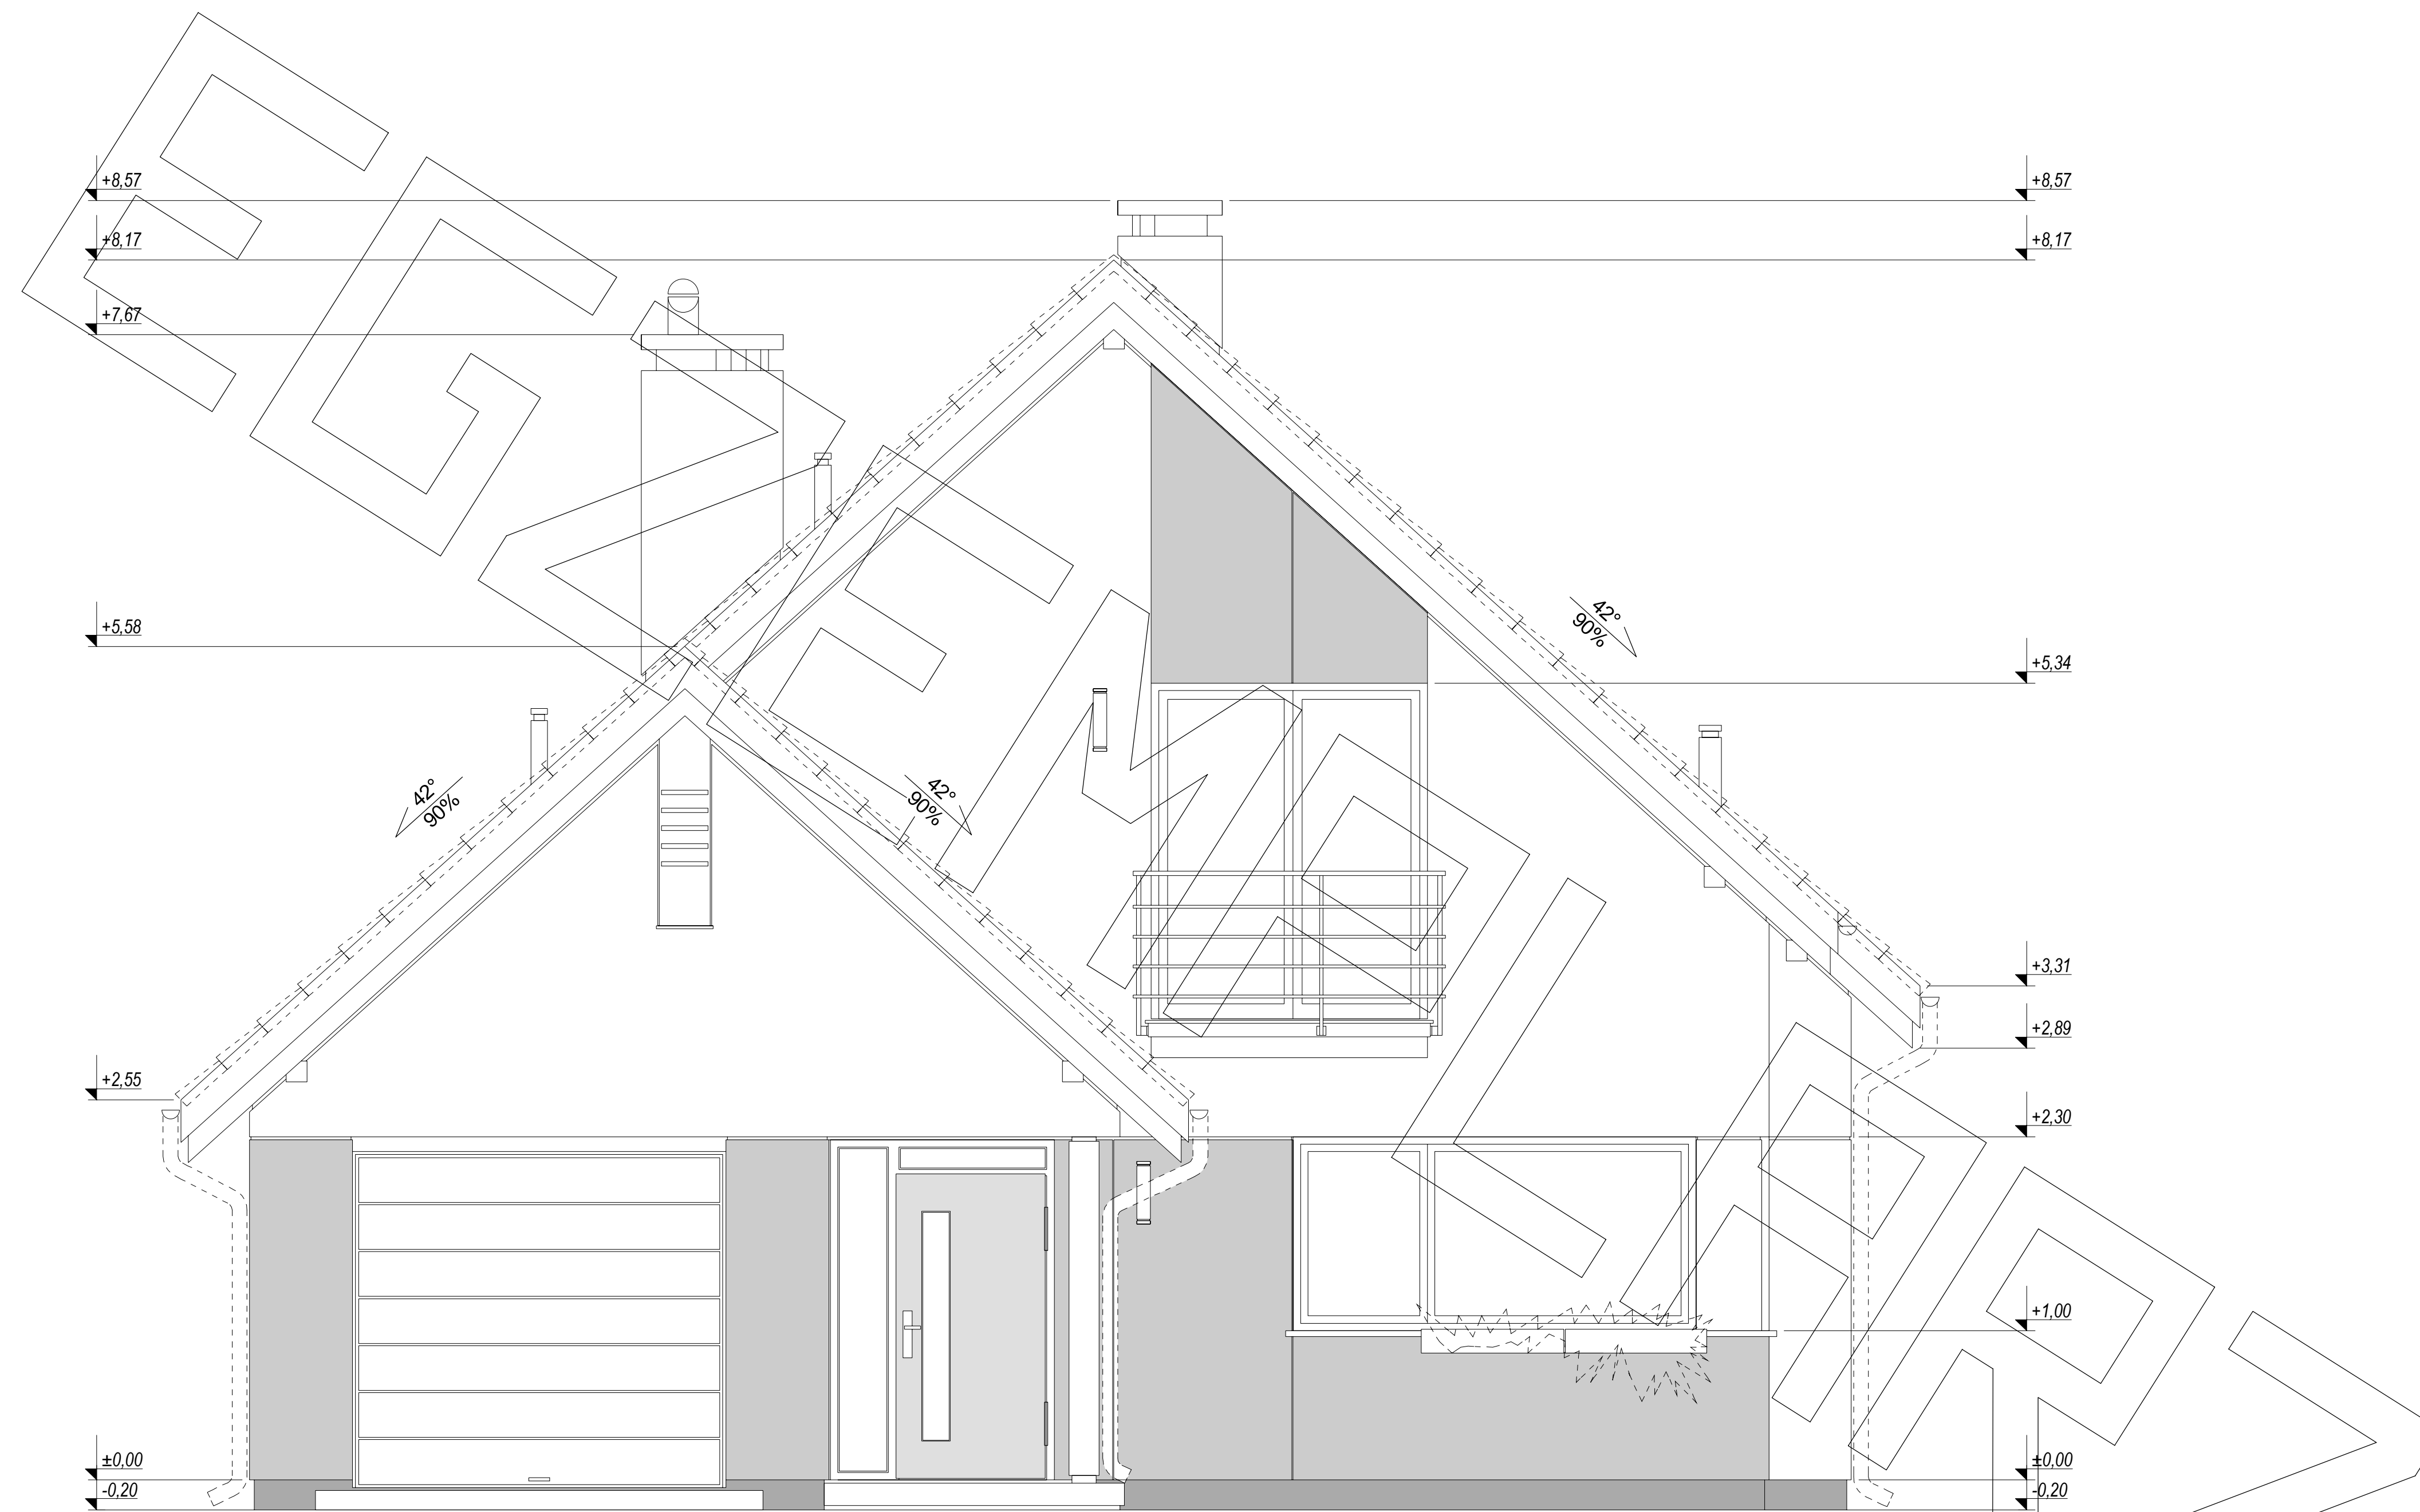


elewacja frontowa :

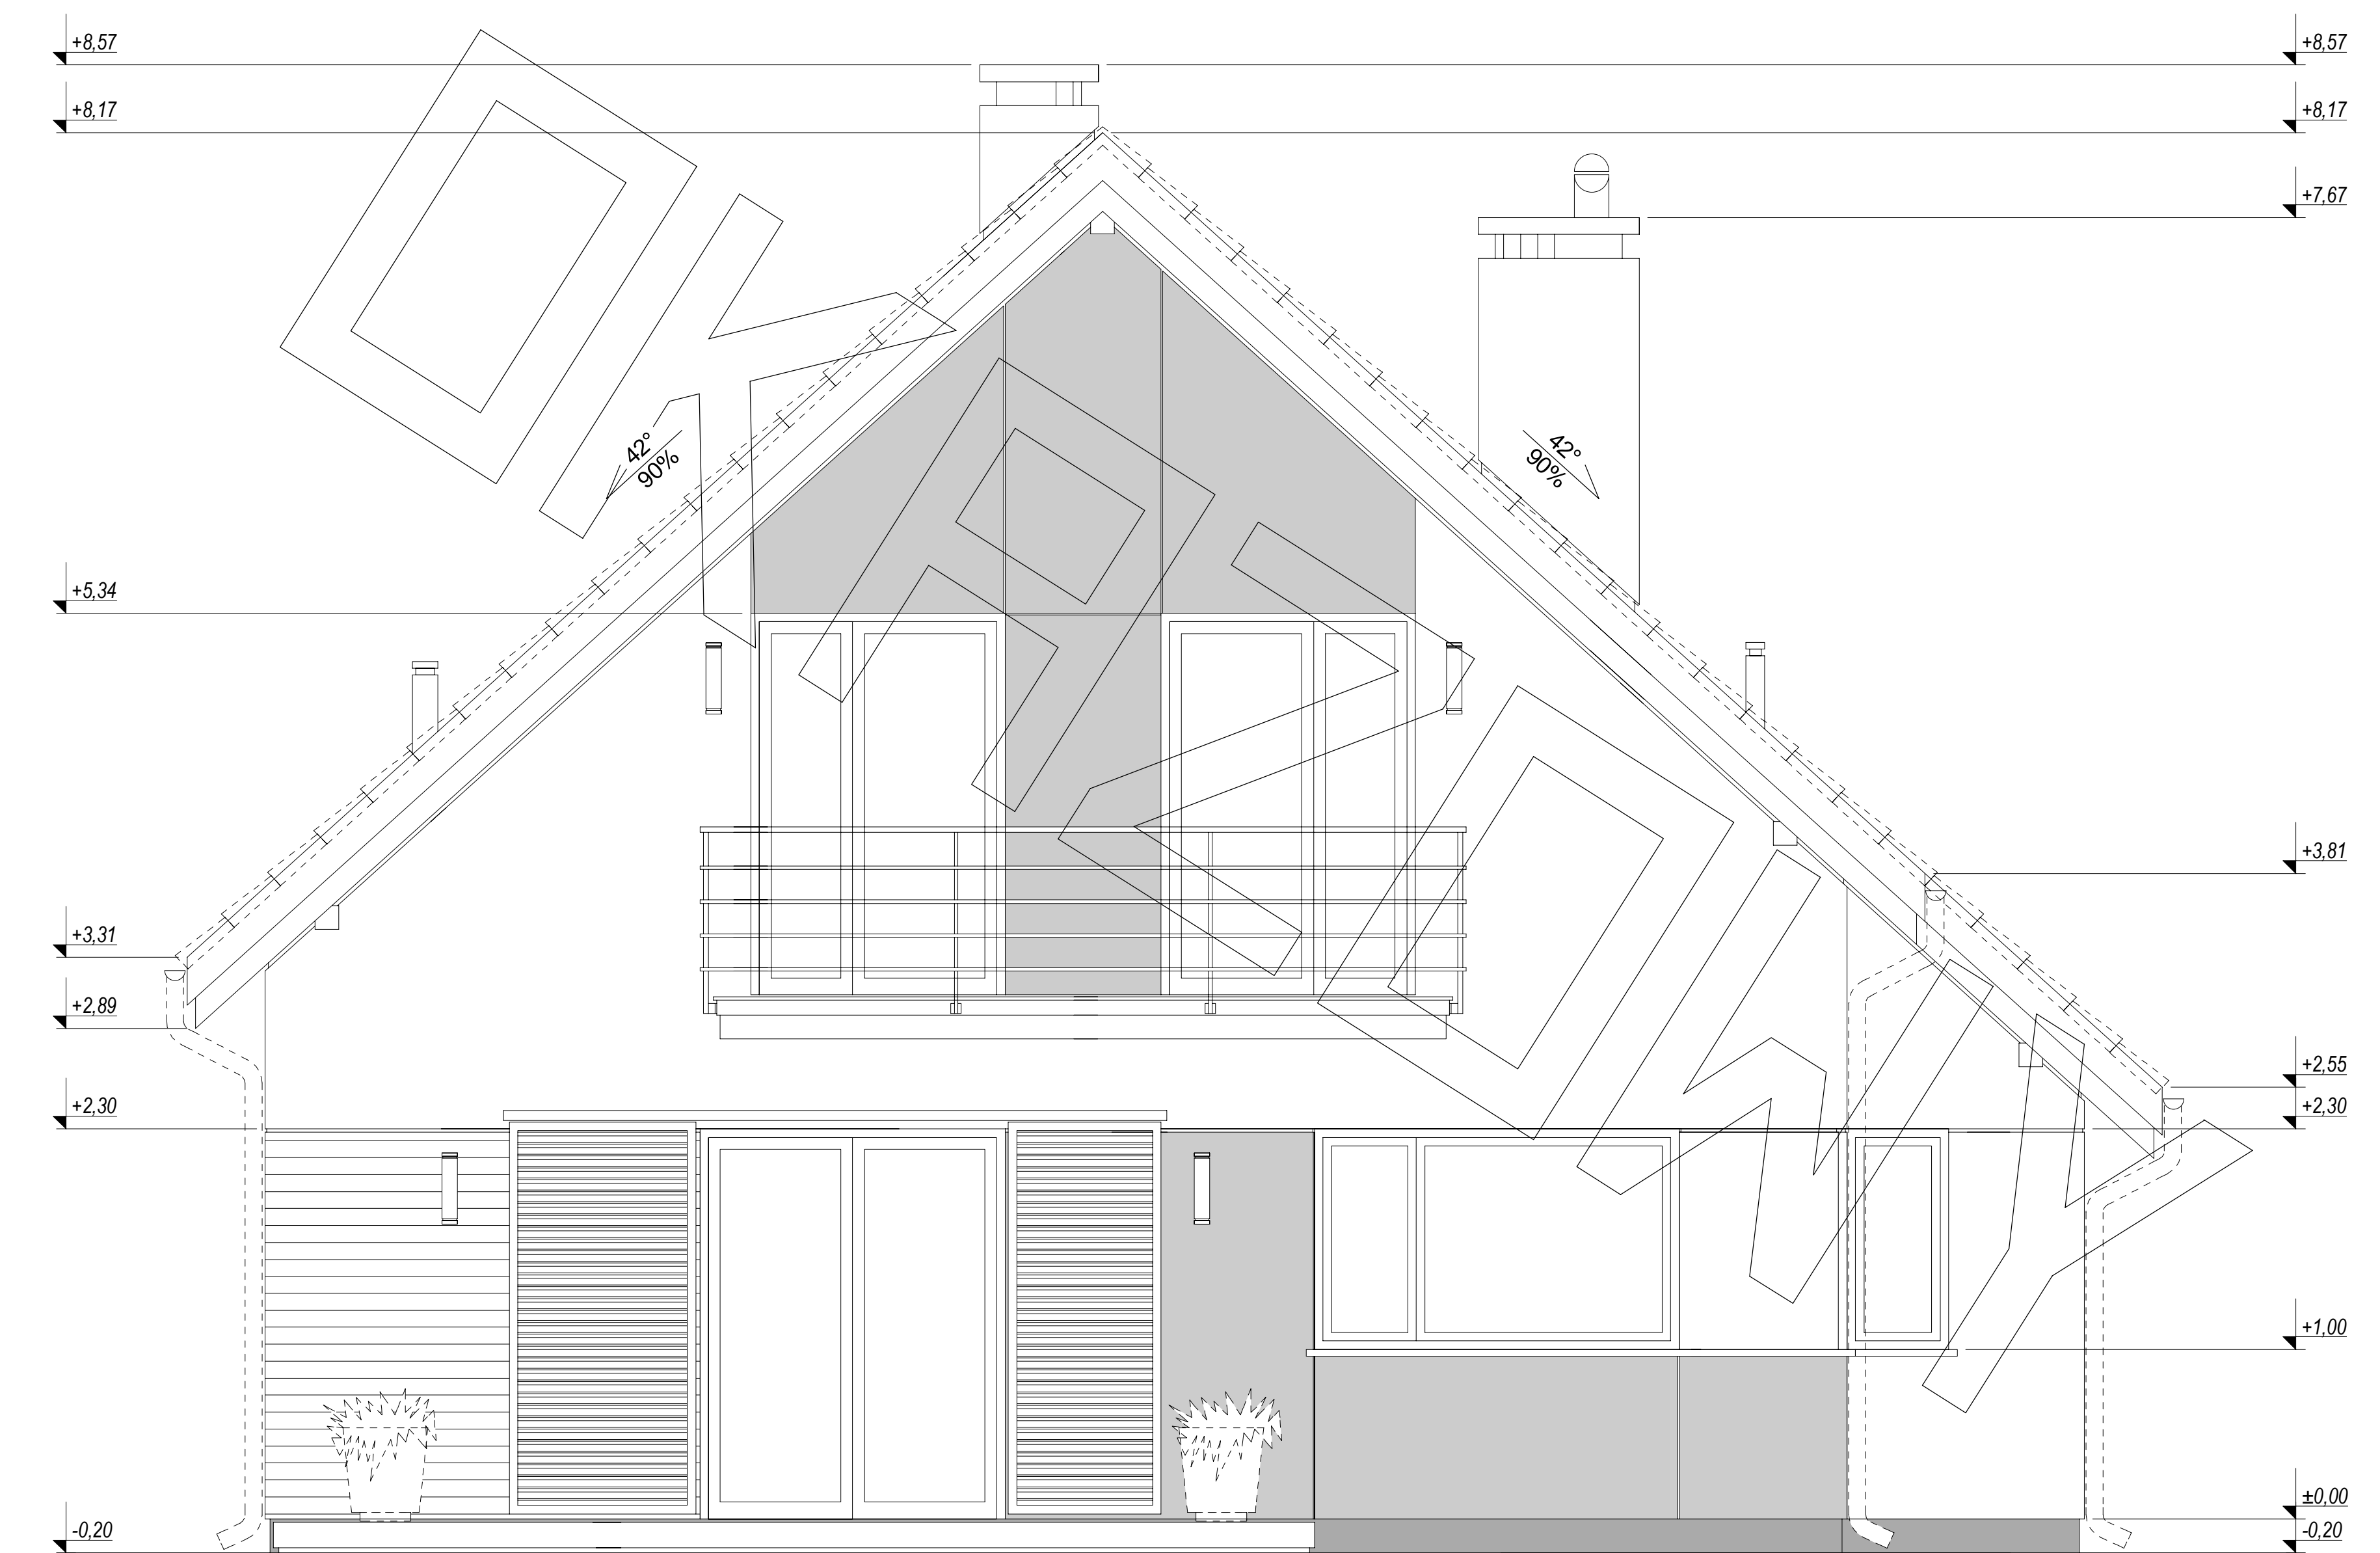


elewacja ogrodowa :

ELEWACJE

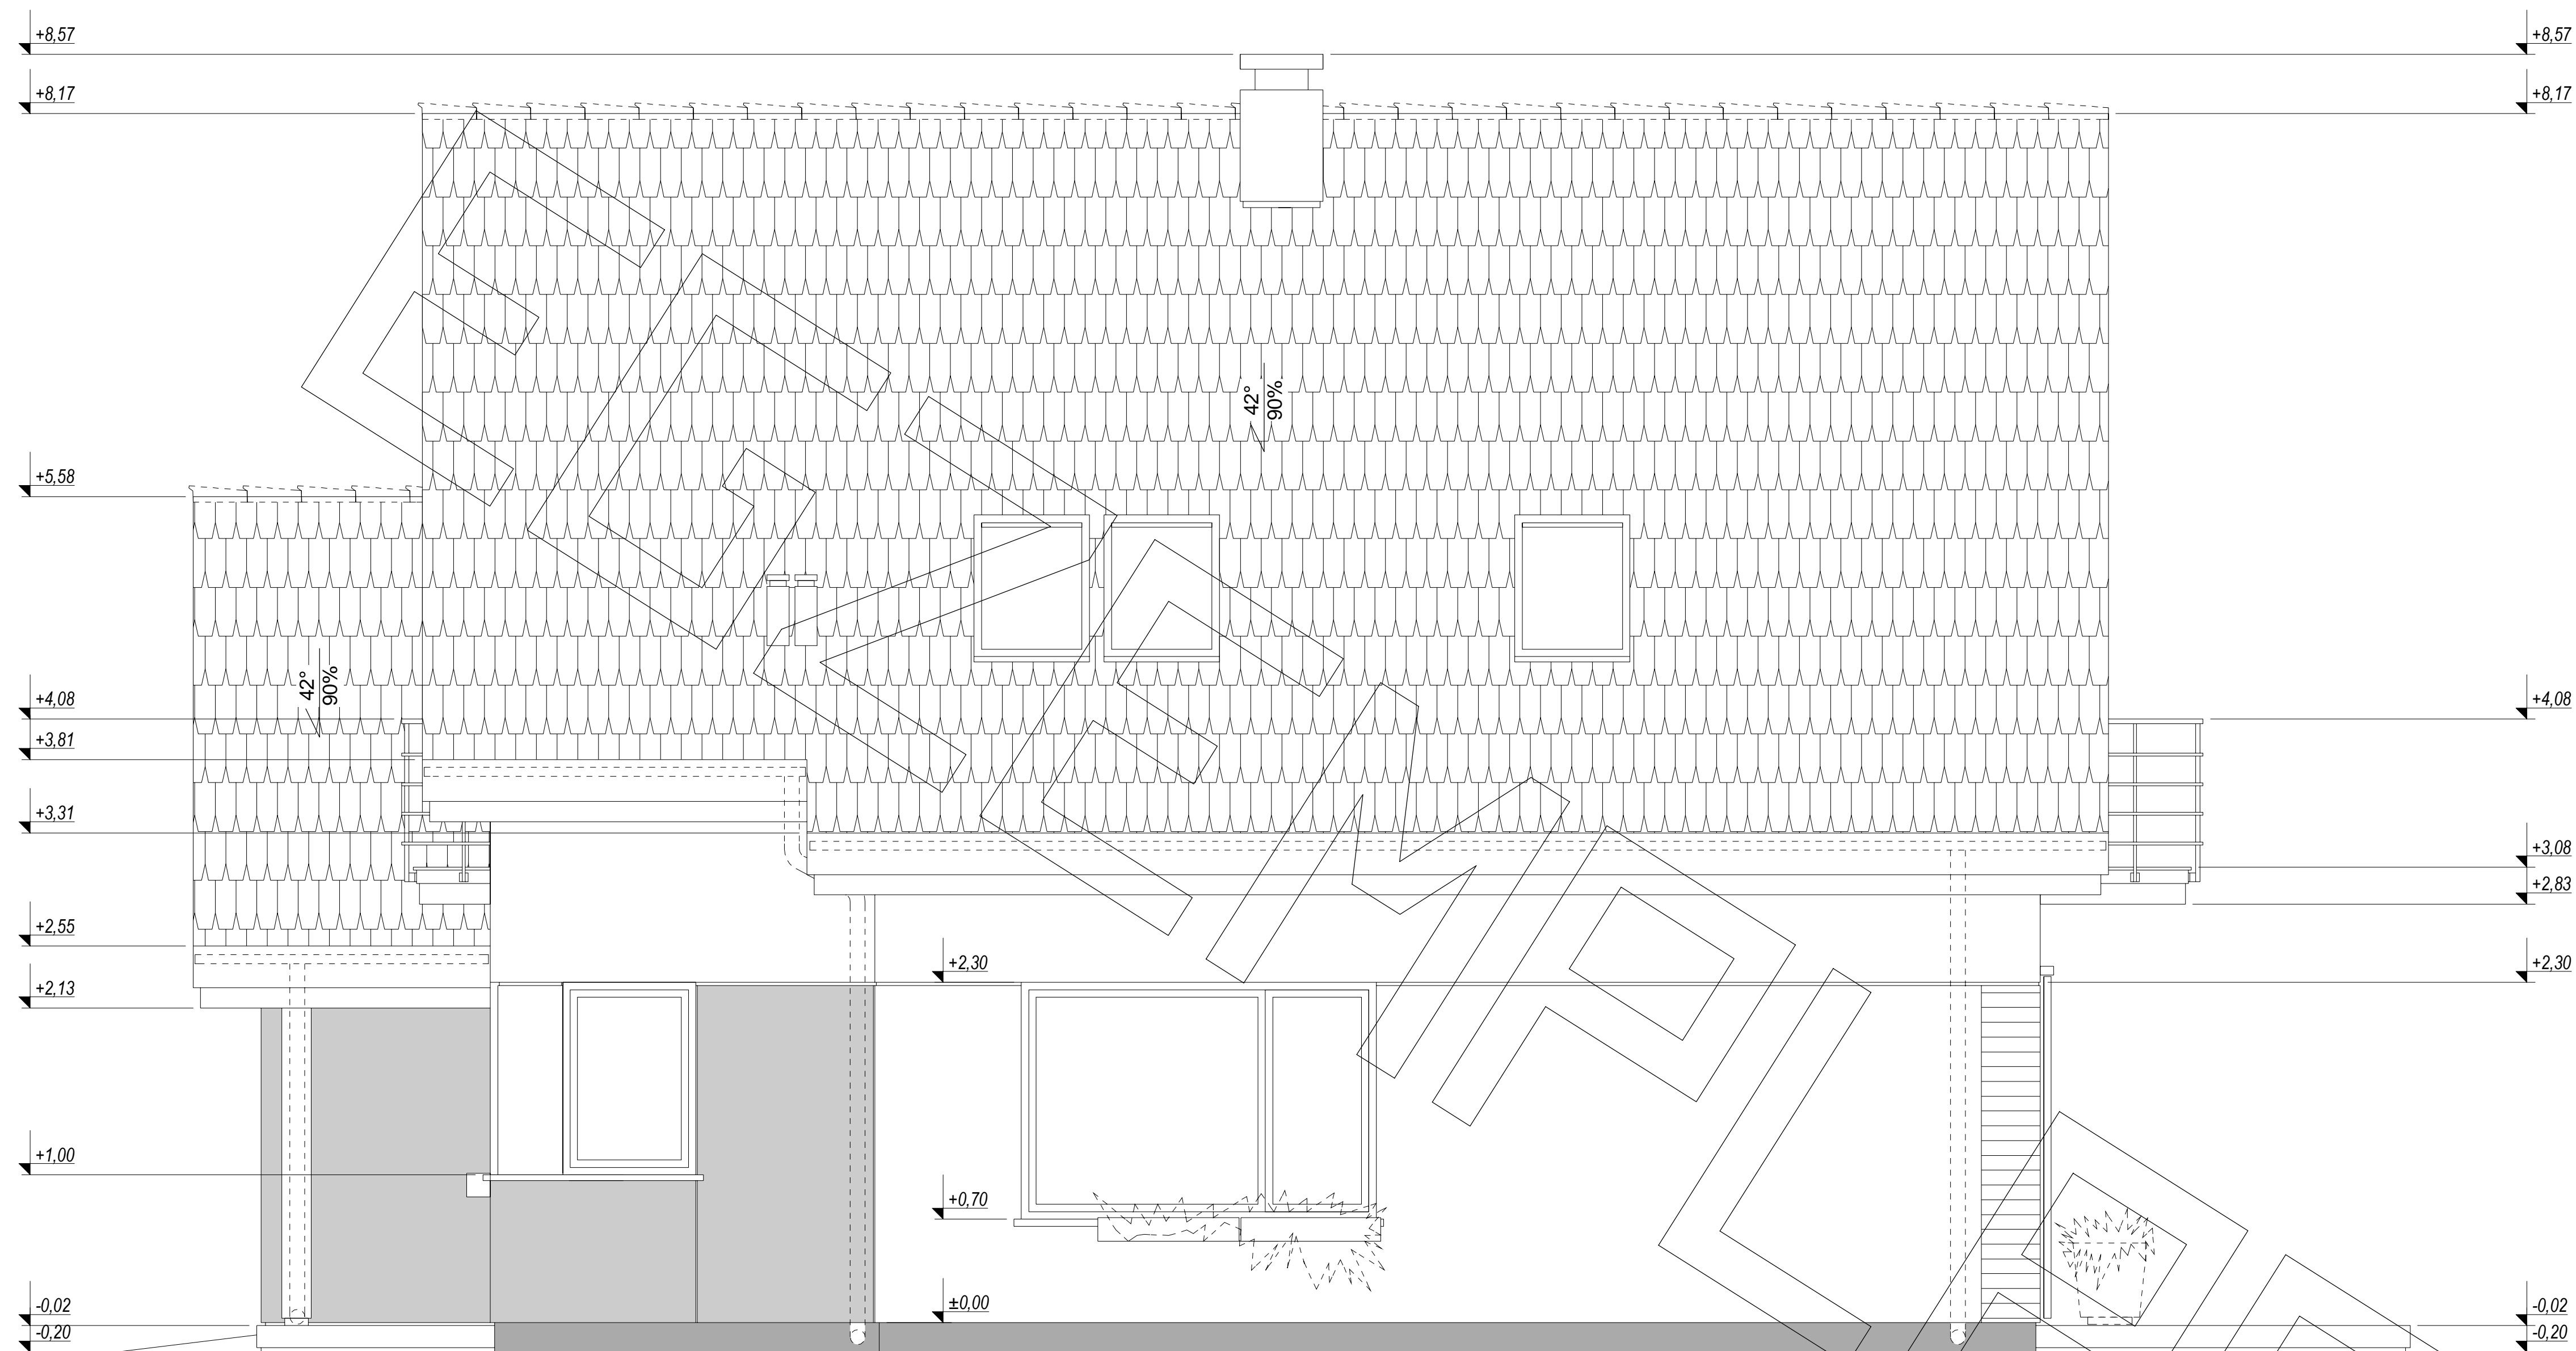

elewacja boczna :

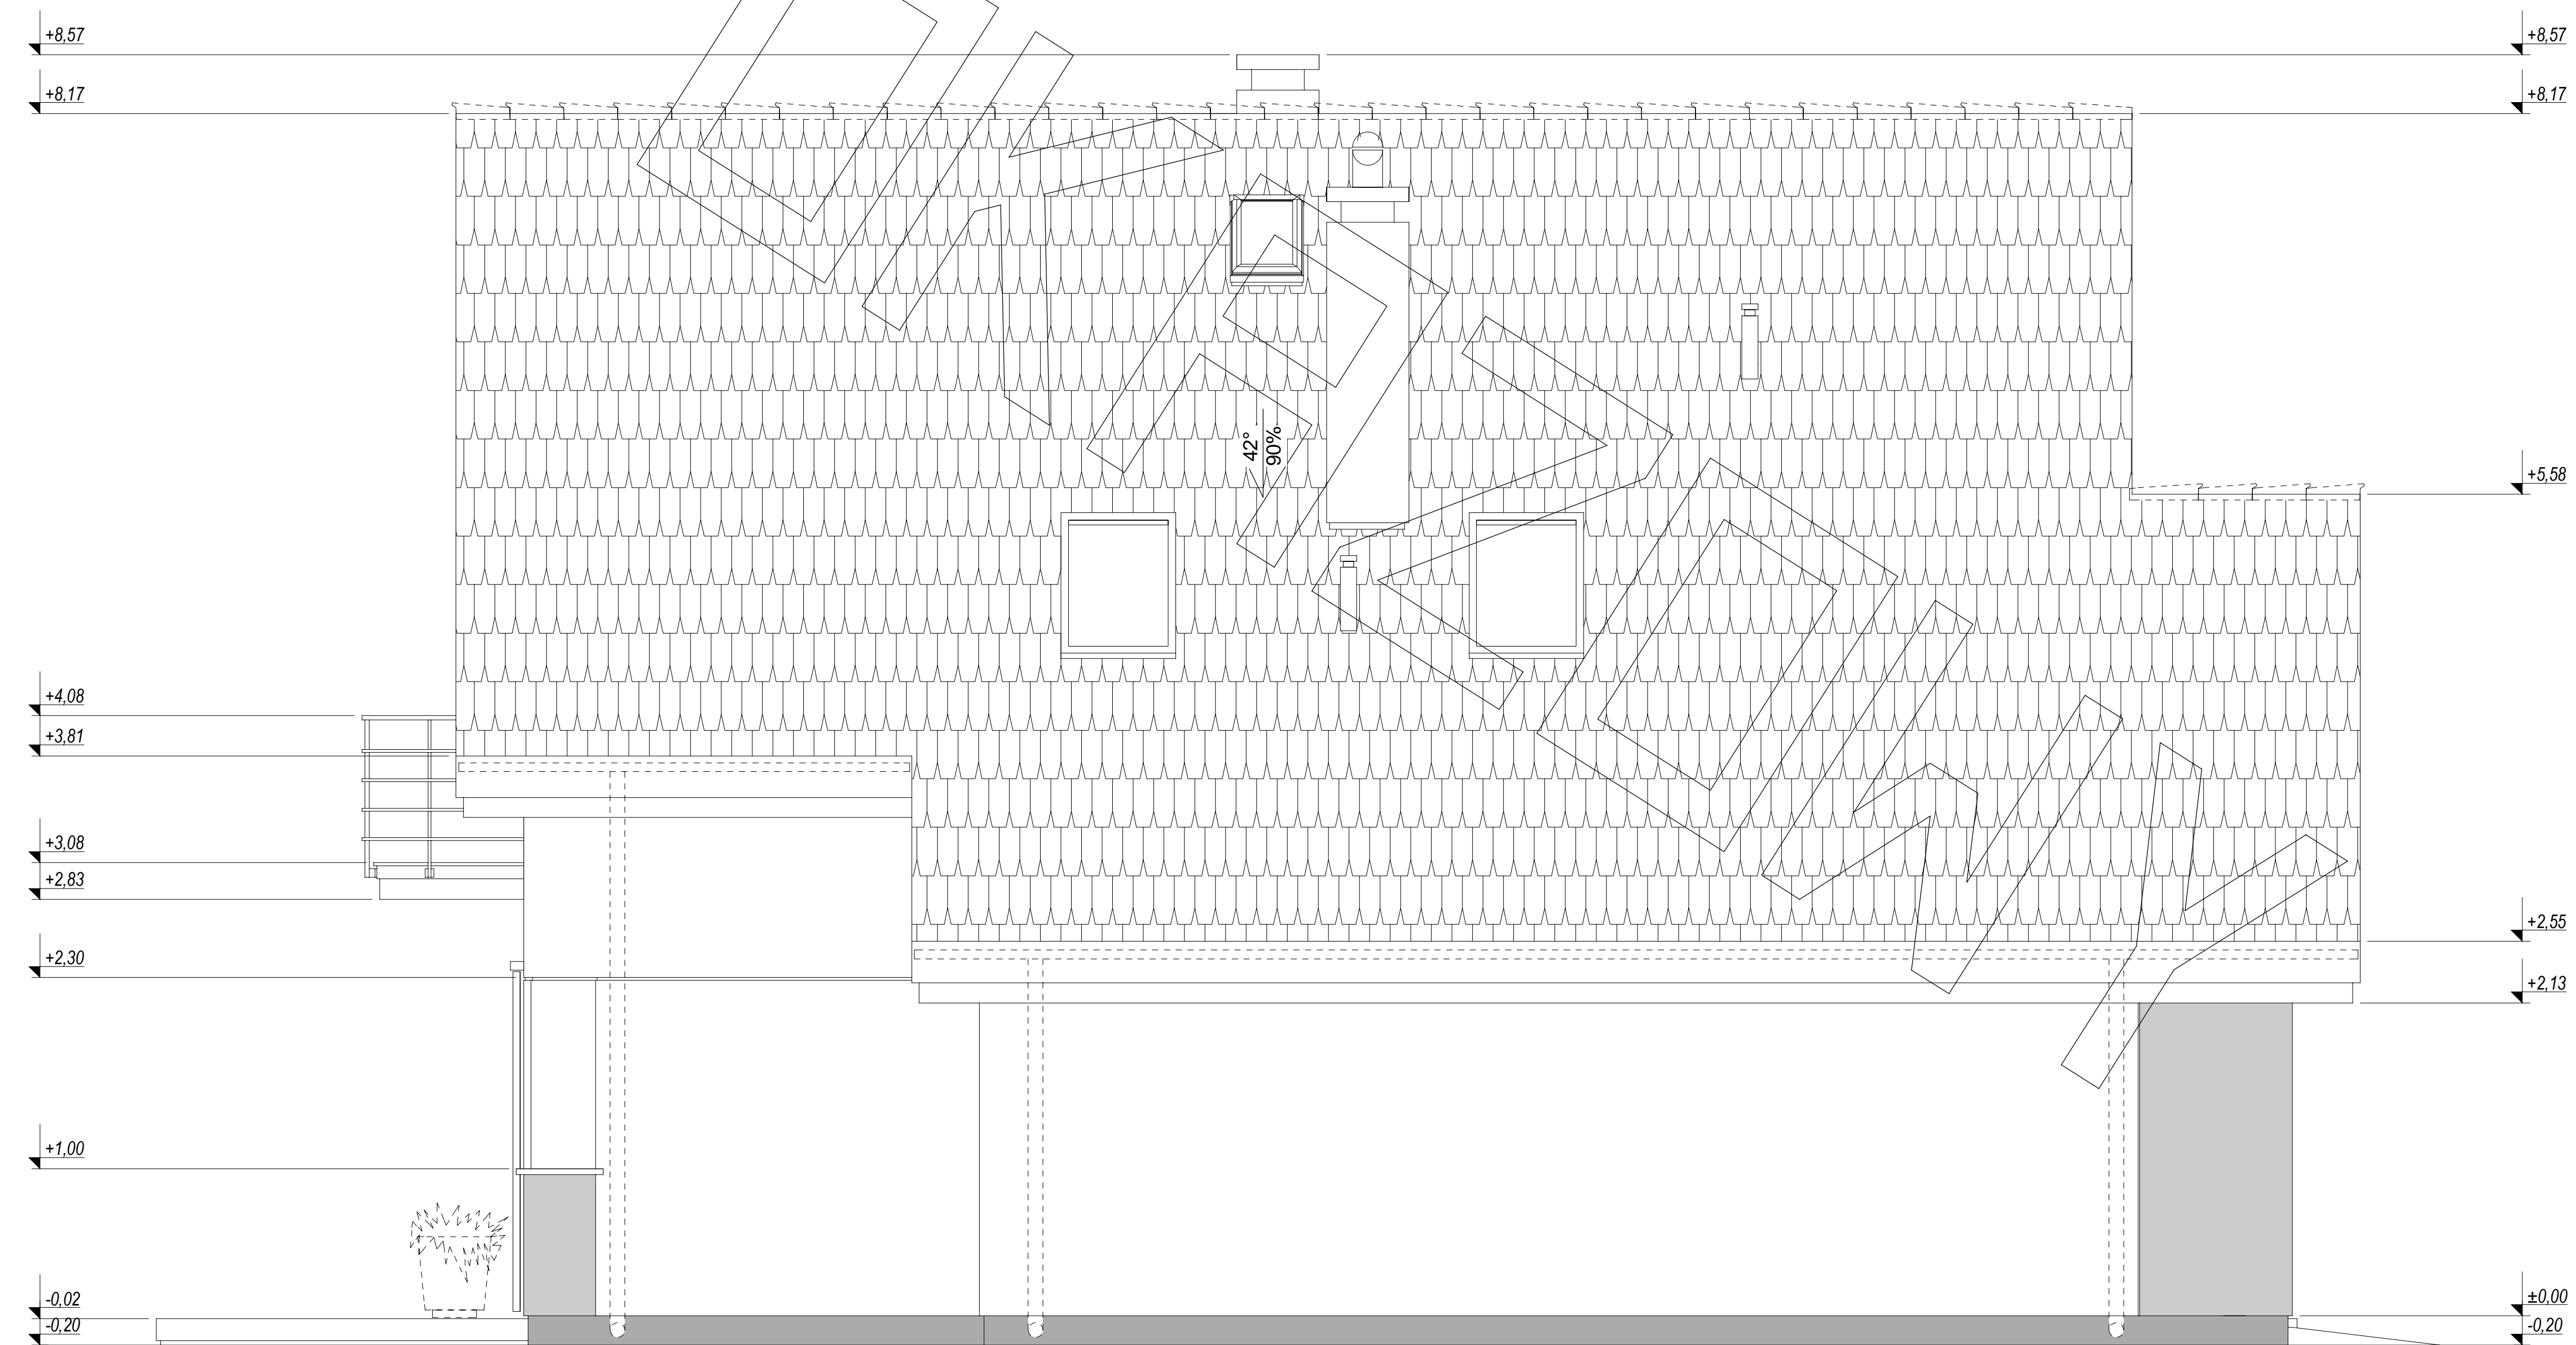

elewacja boczna :