




RZUT PARTERU

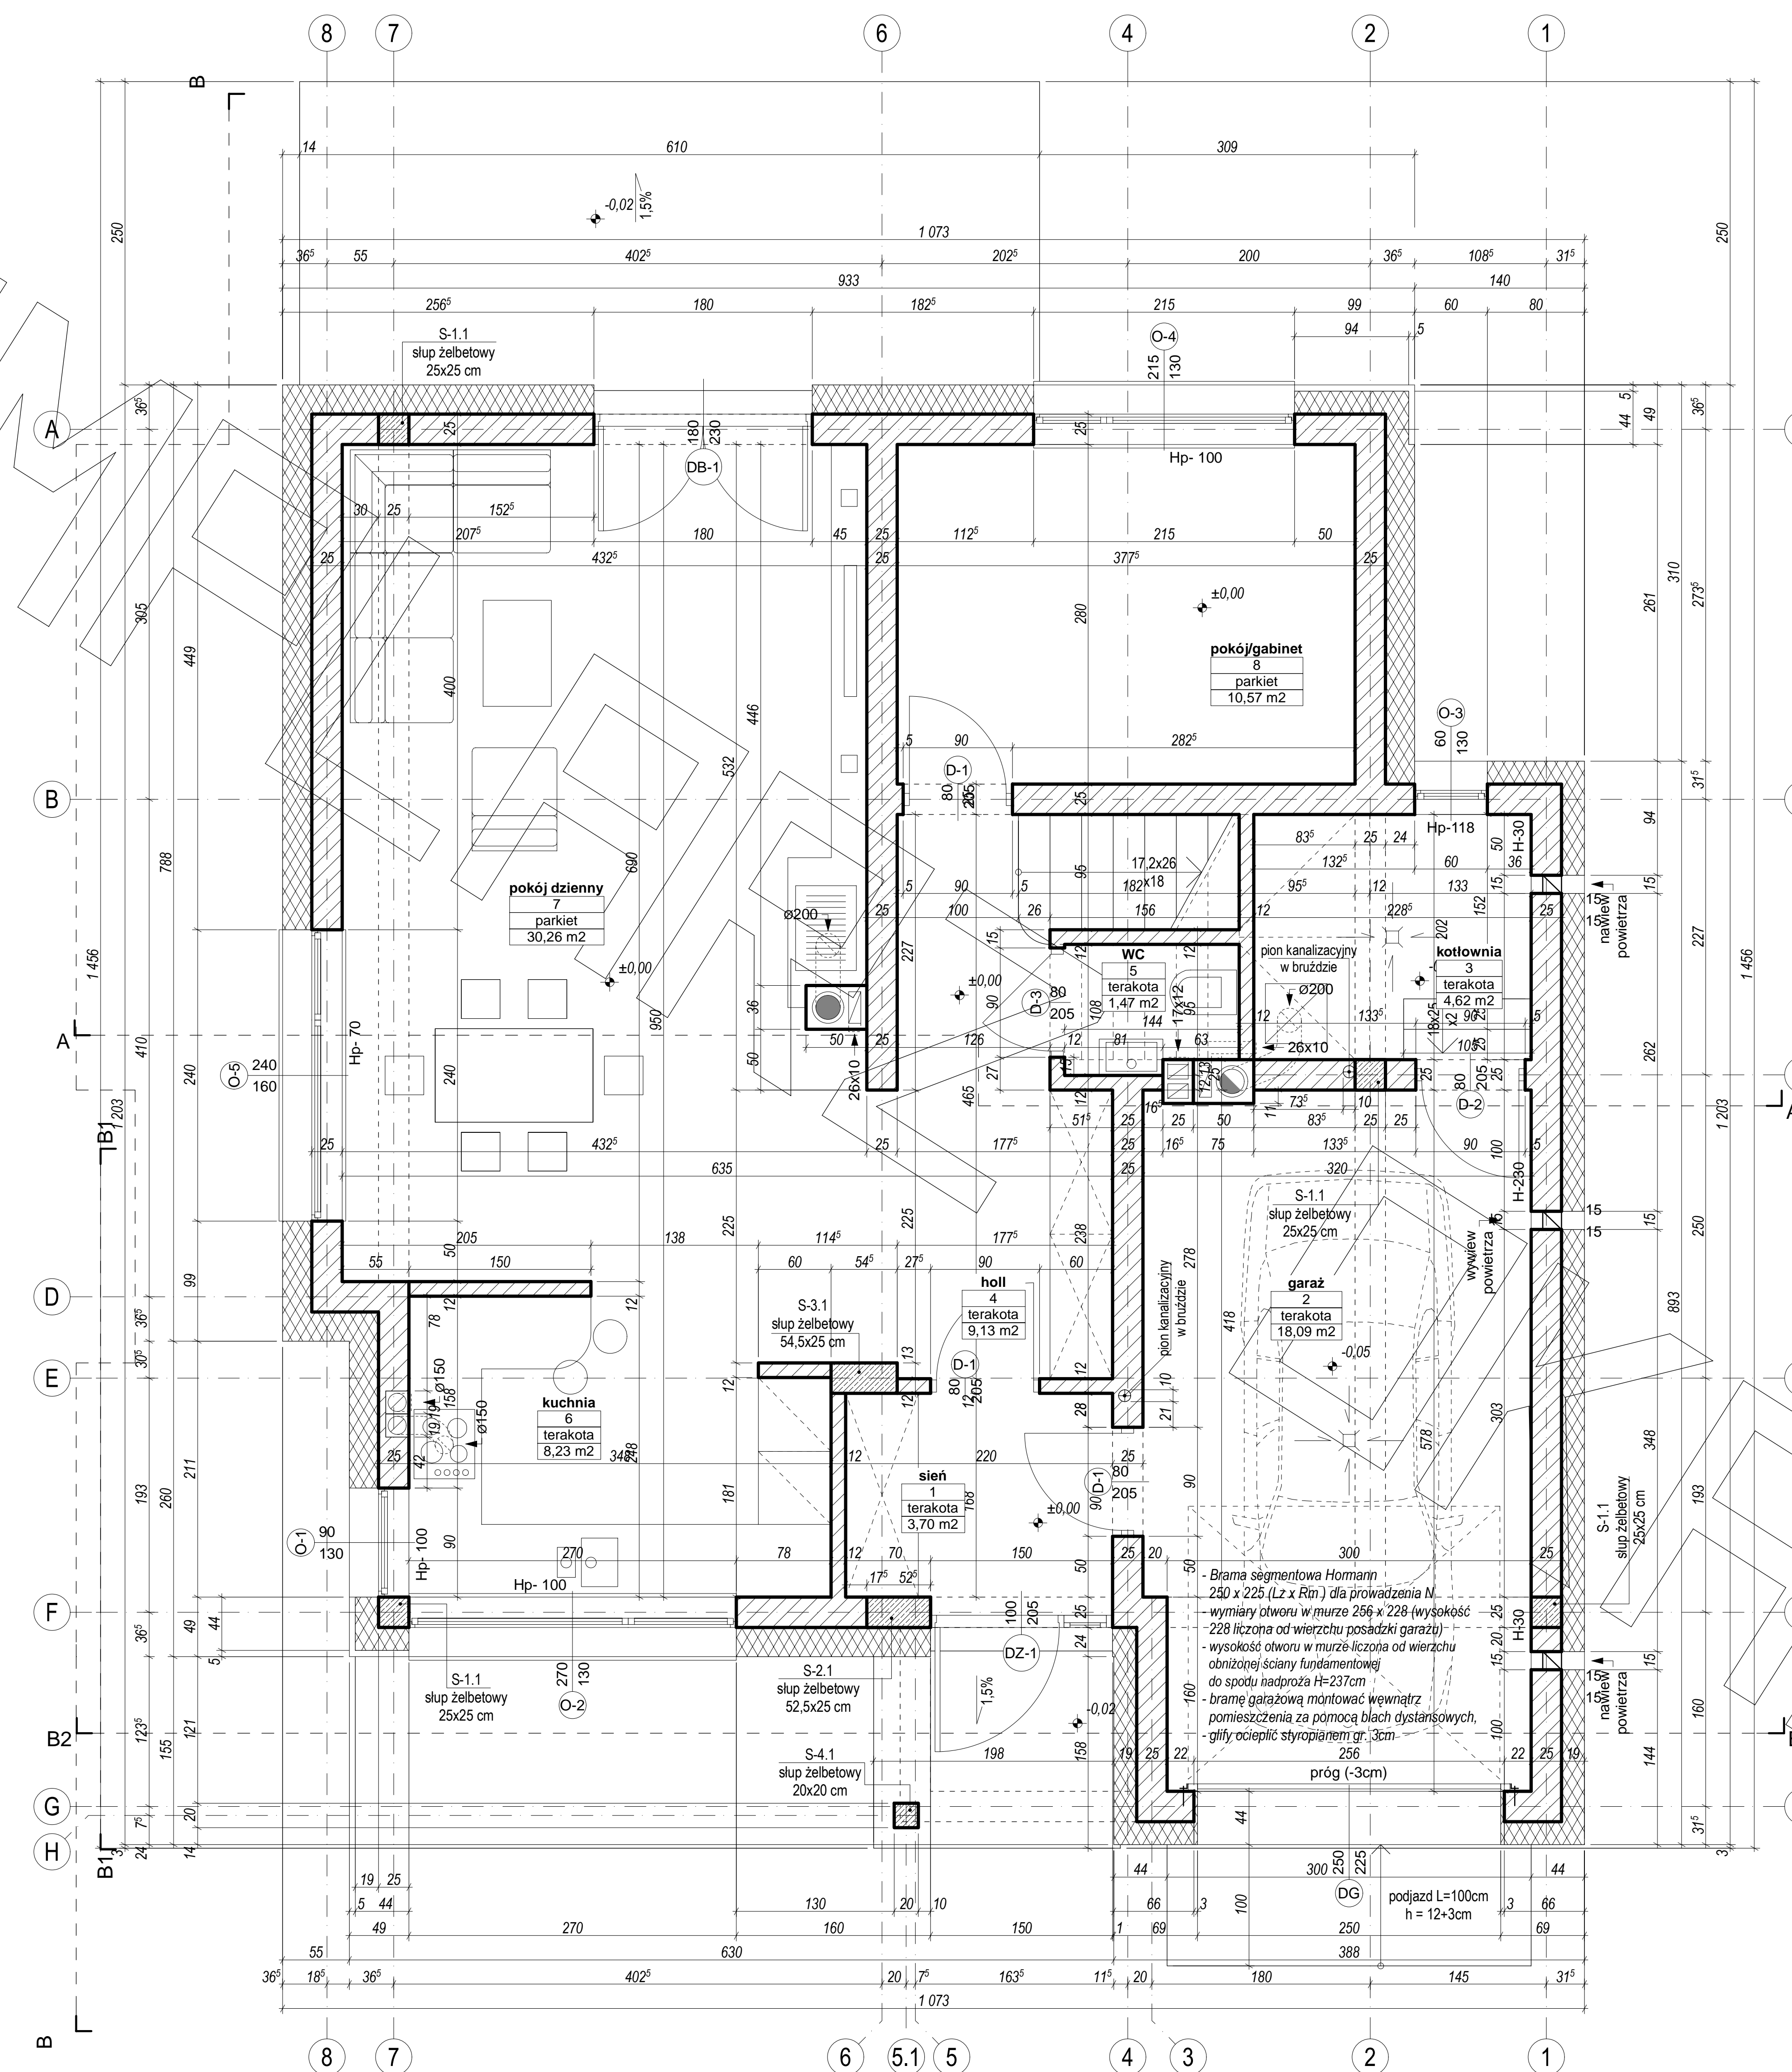


RZUT PODDASZA

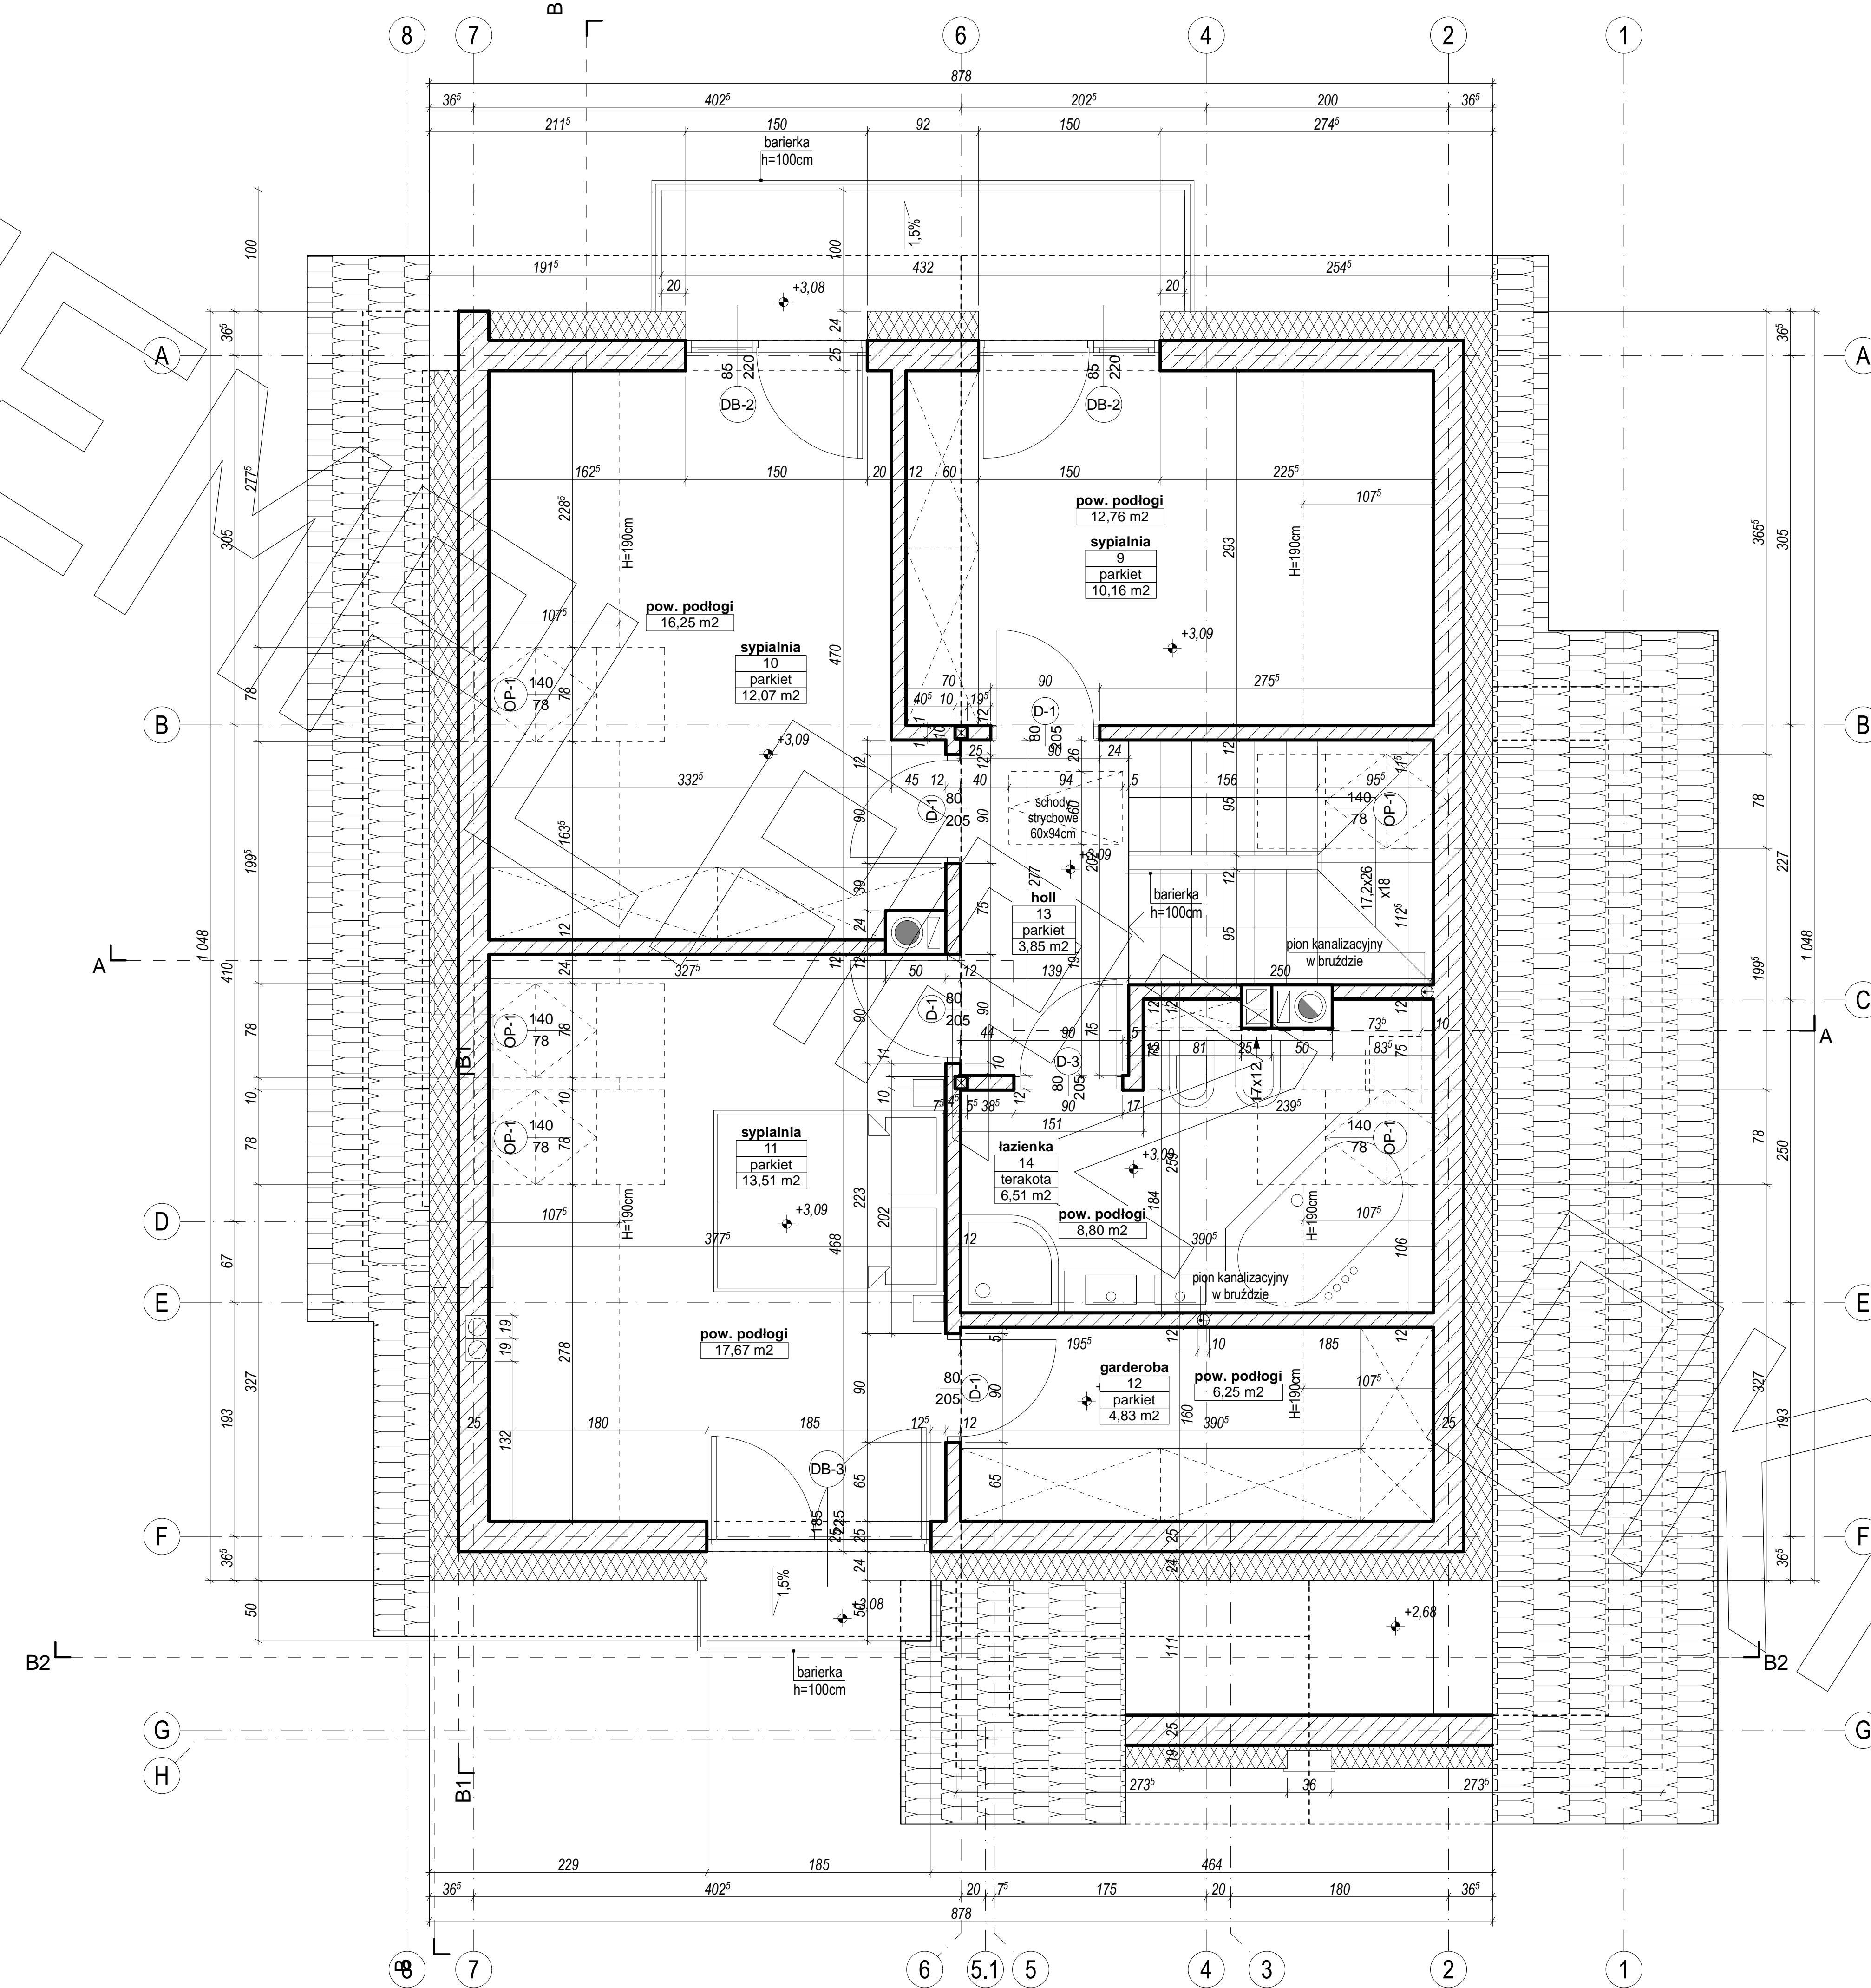


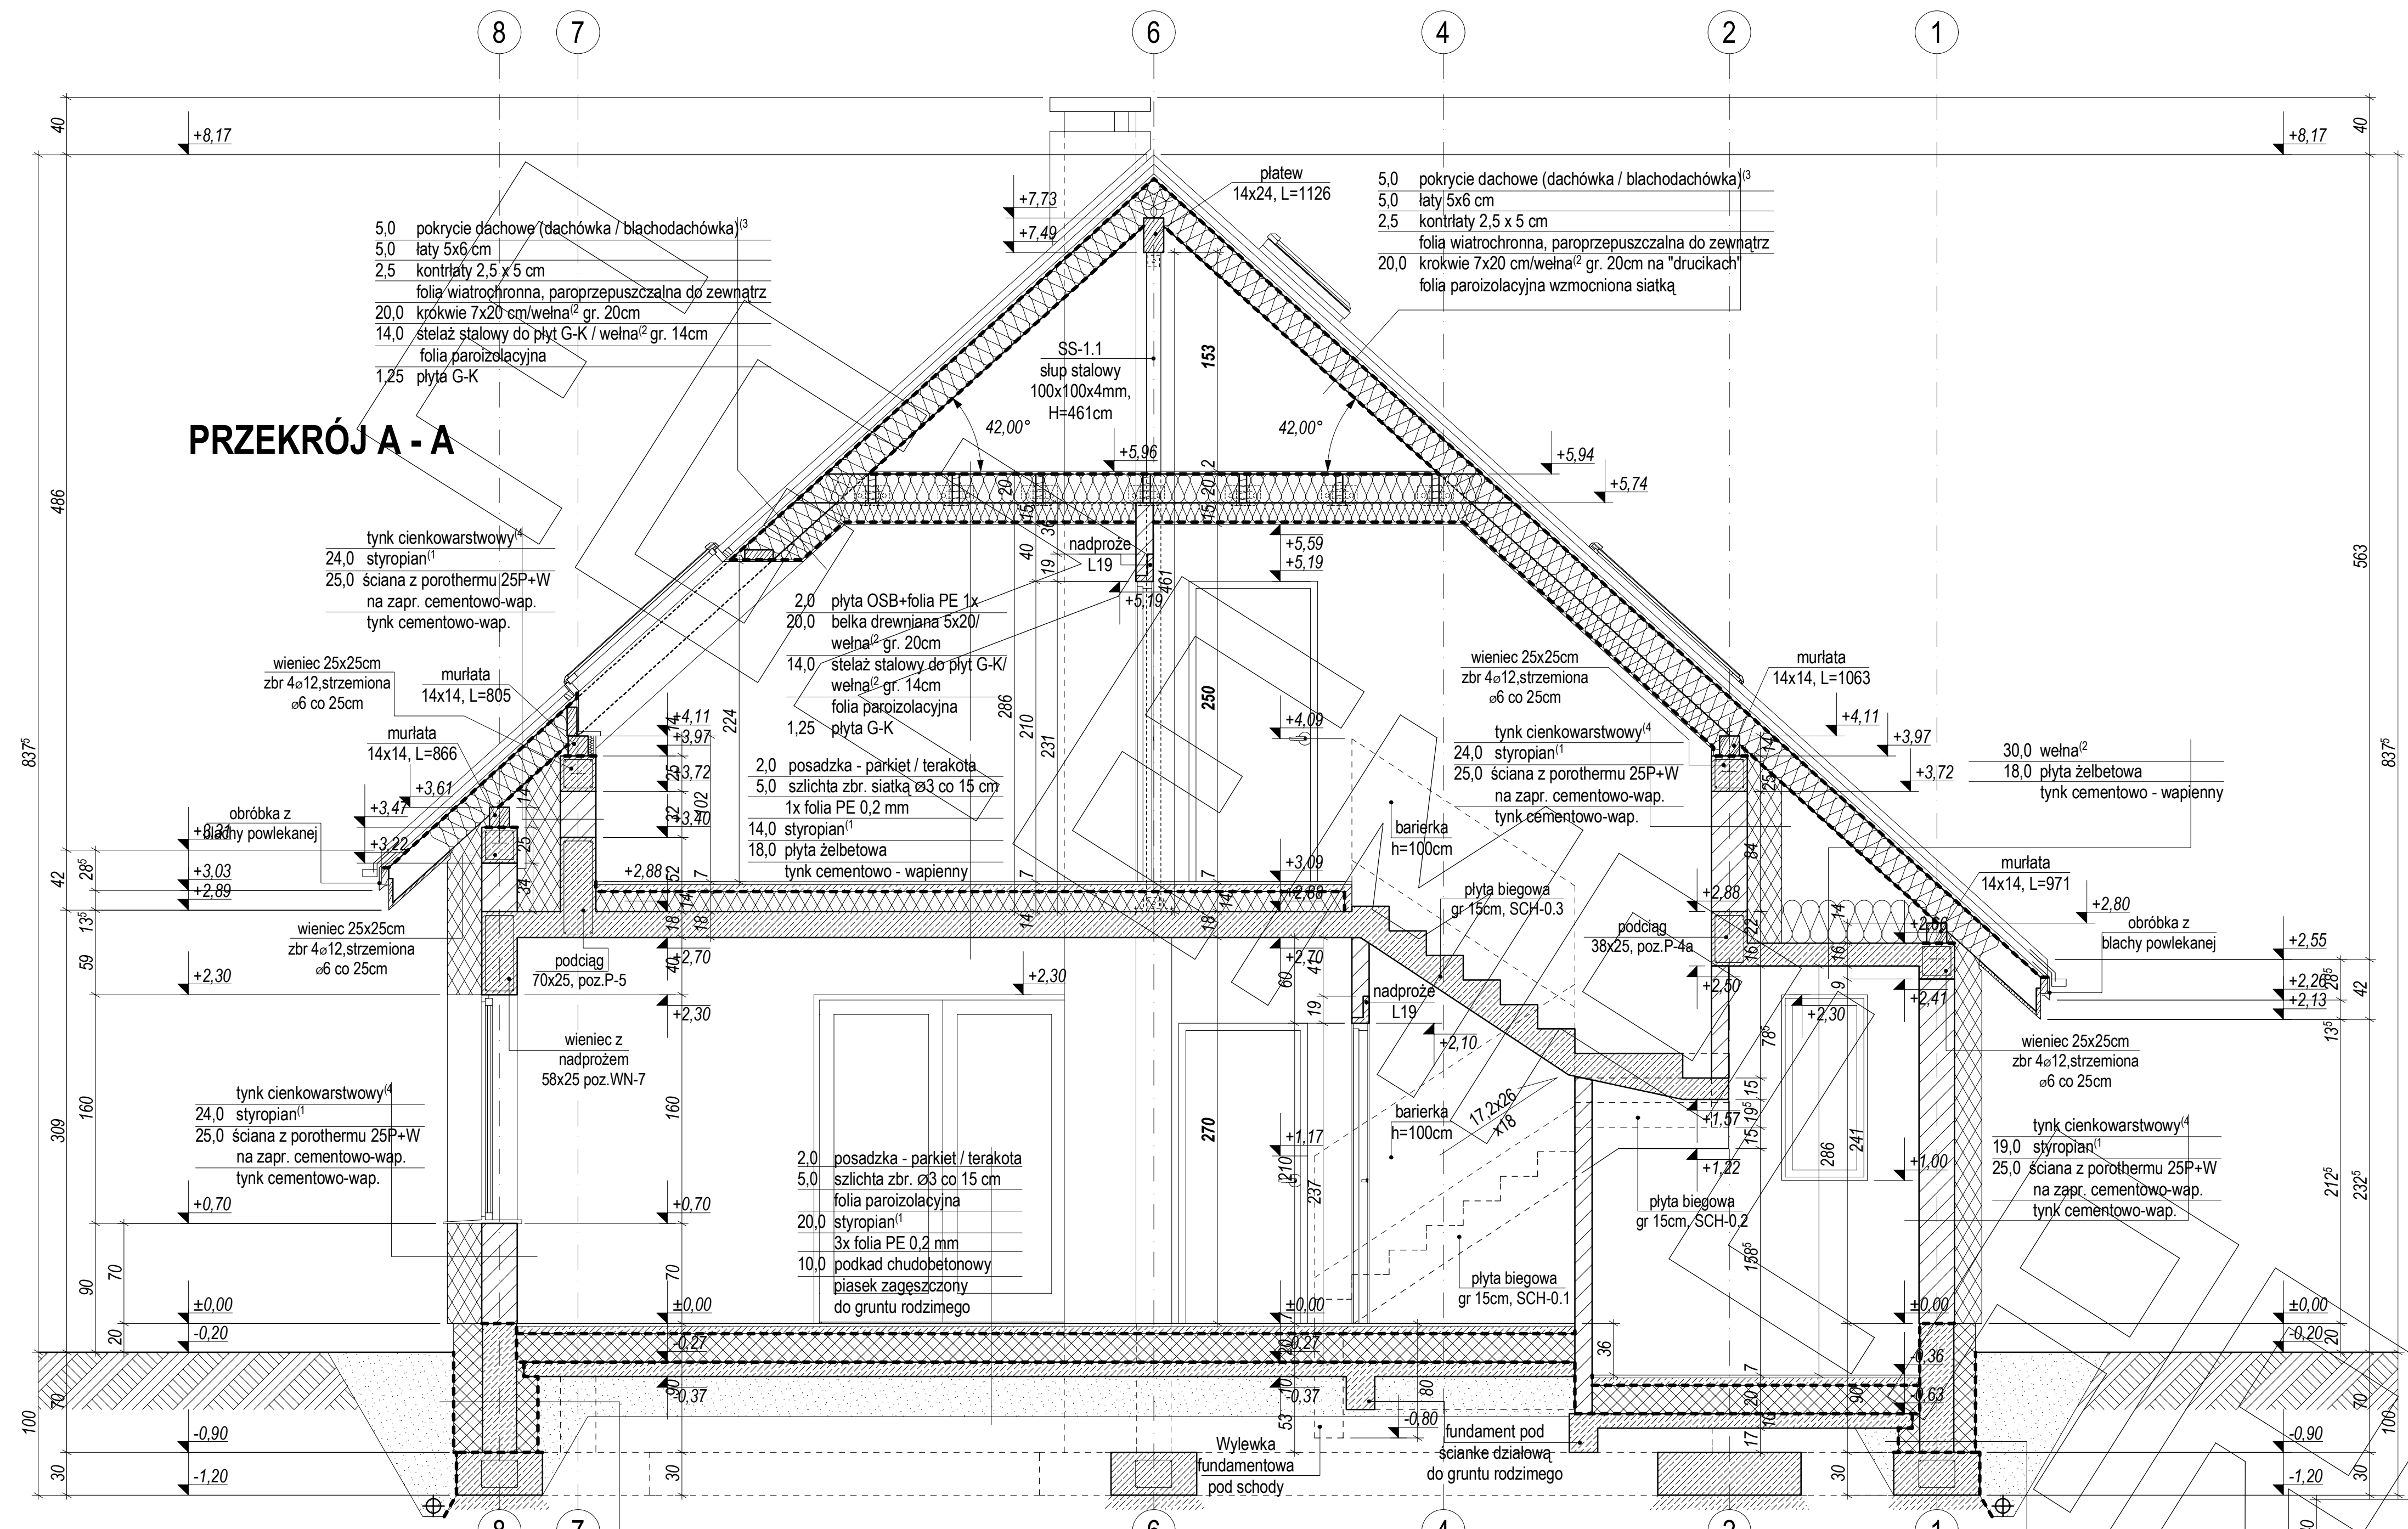


PRZEKRÓJ A - A

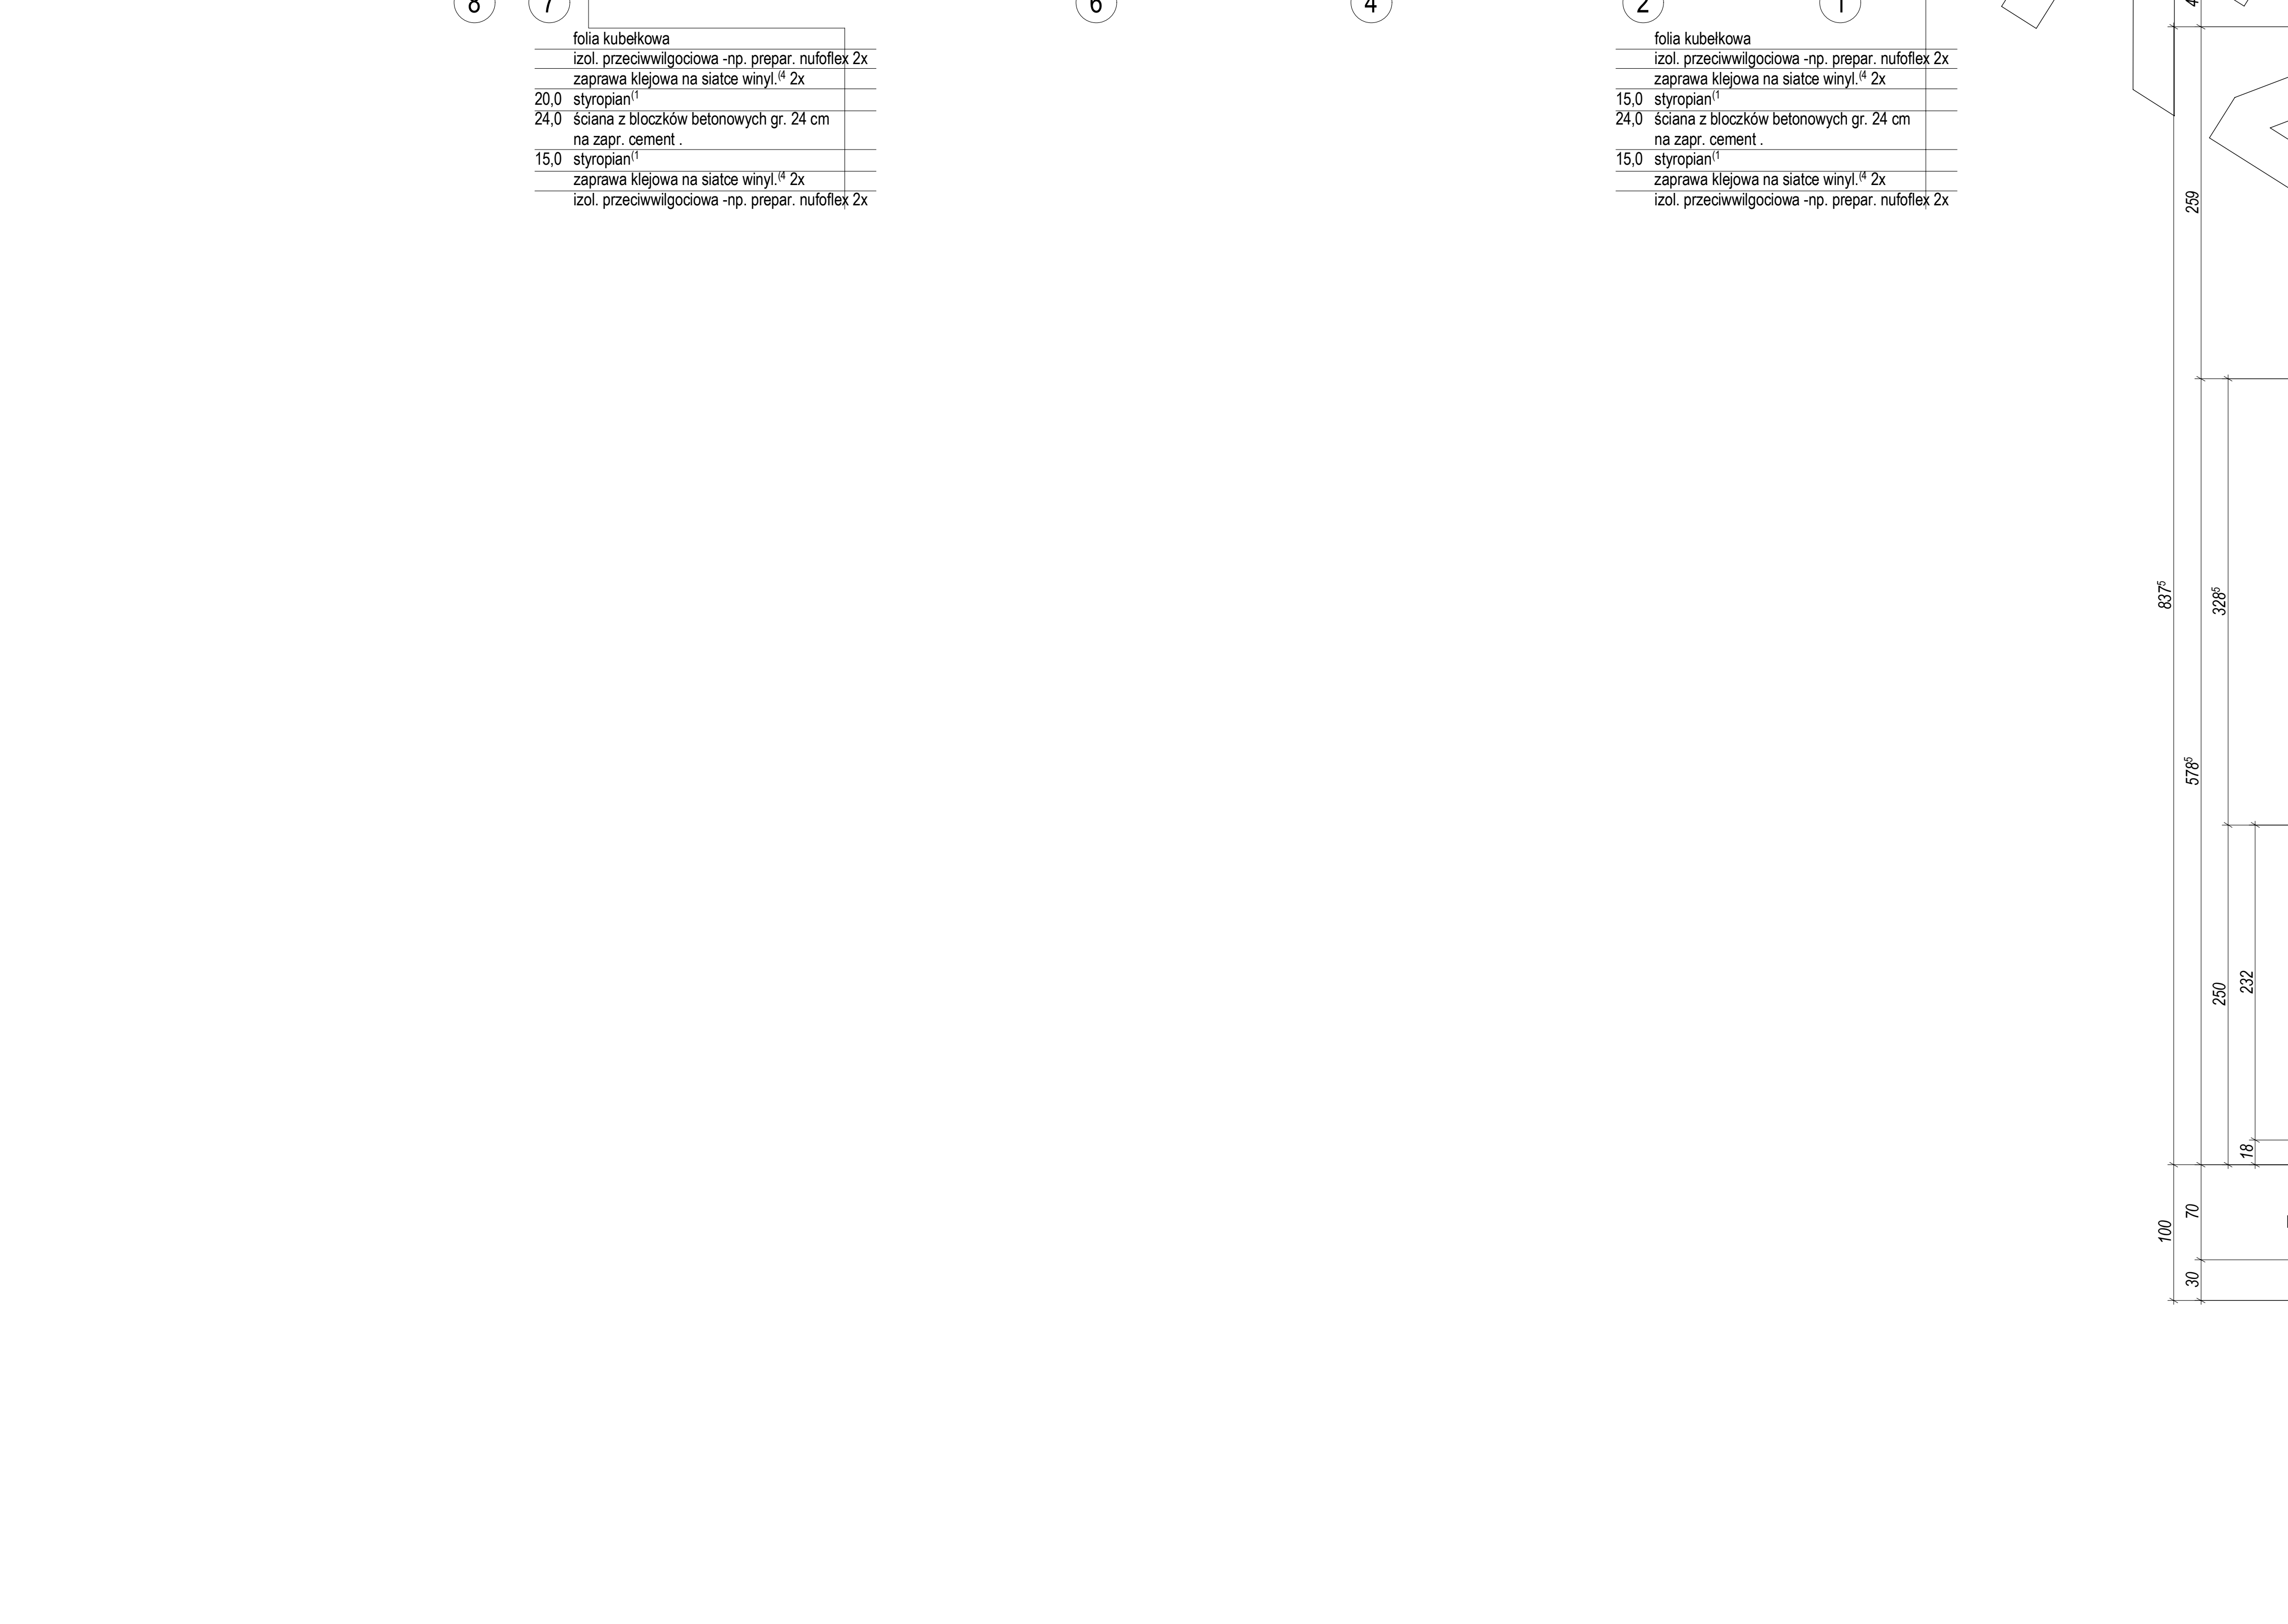


PRZEKRÓJ B - B

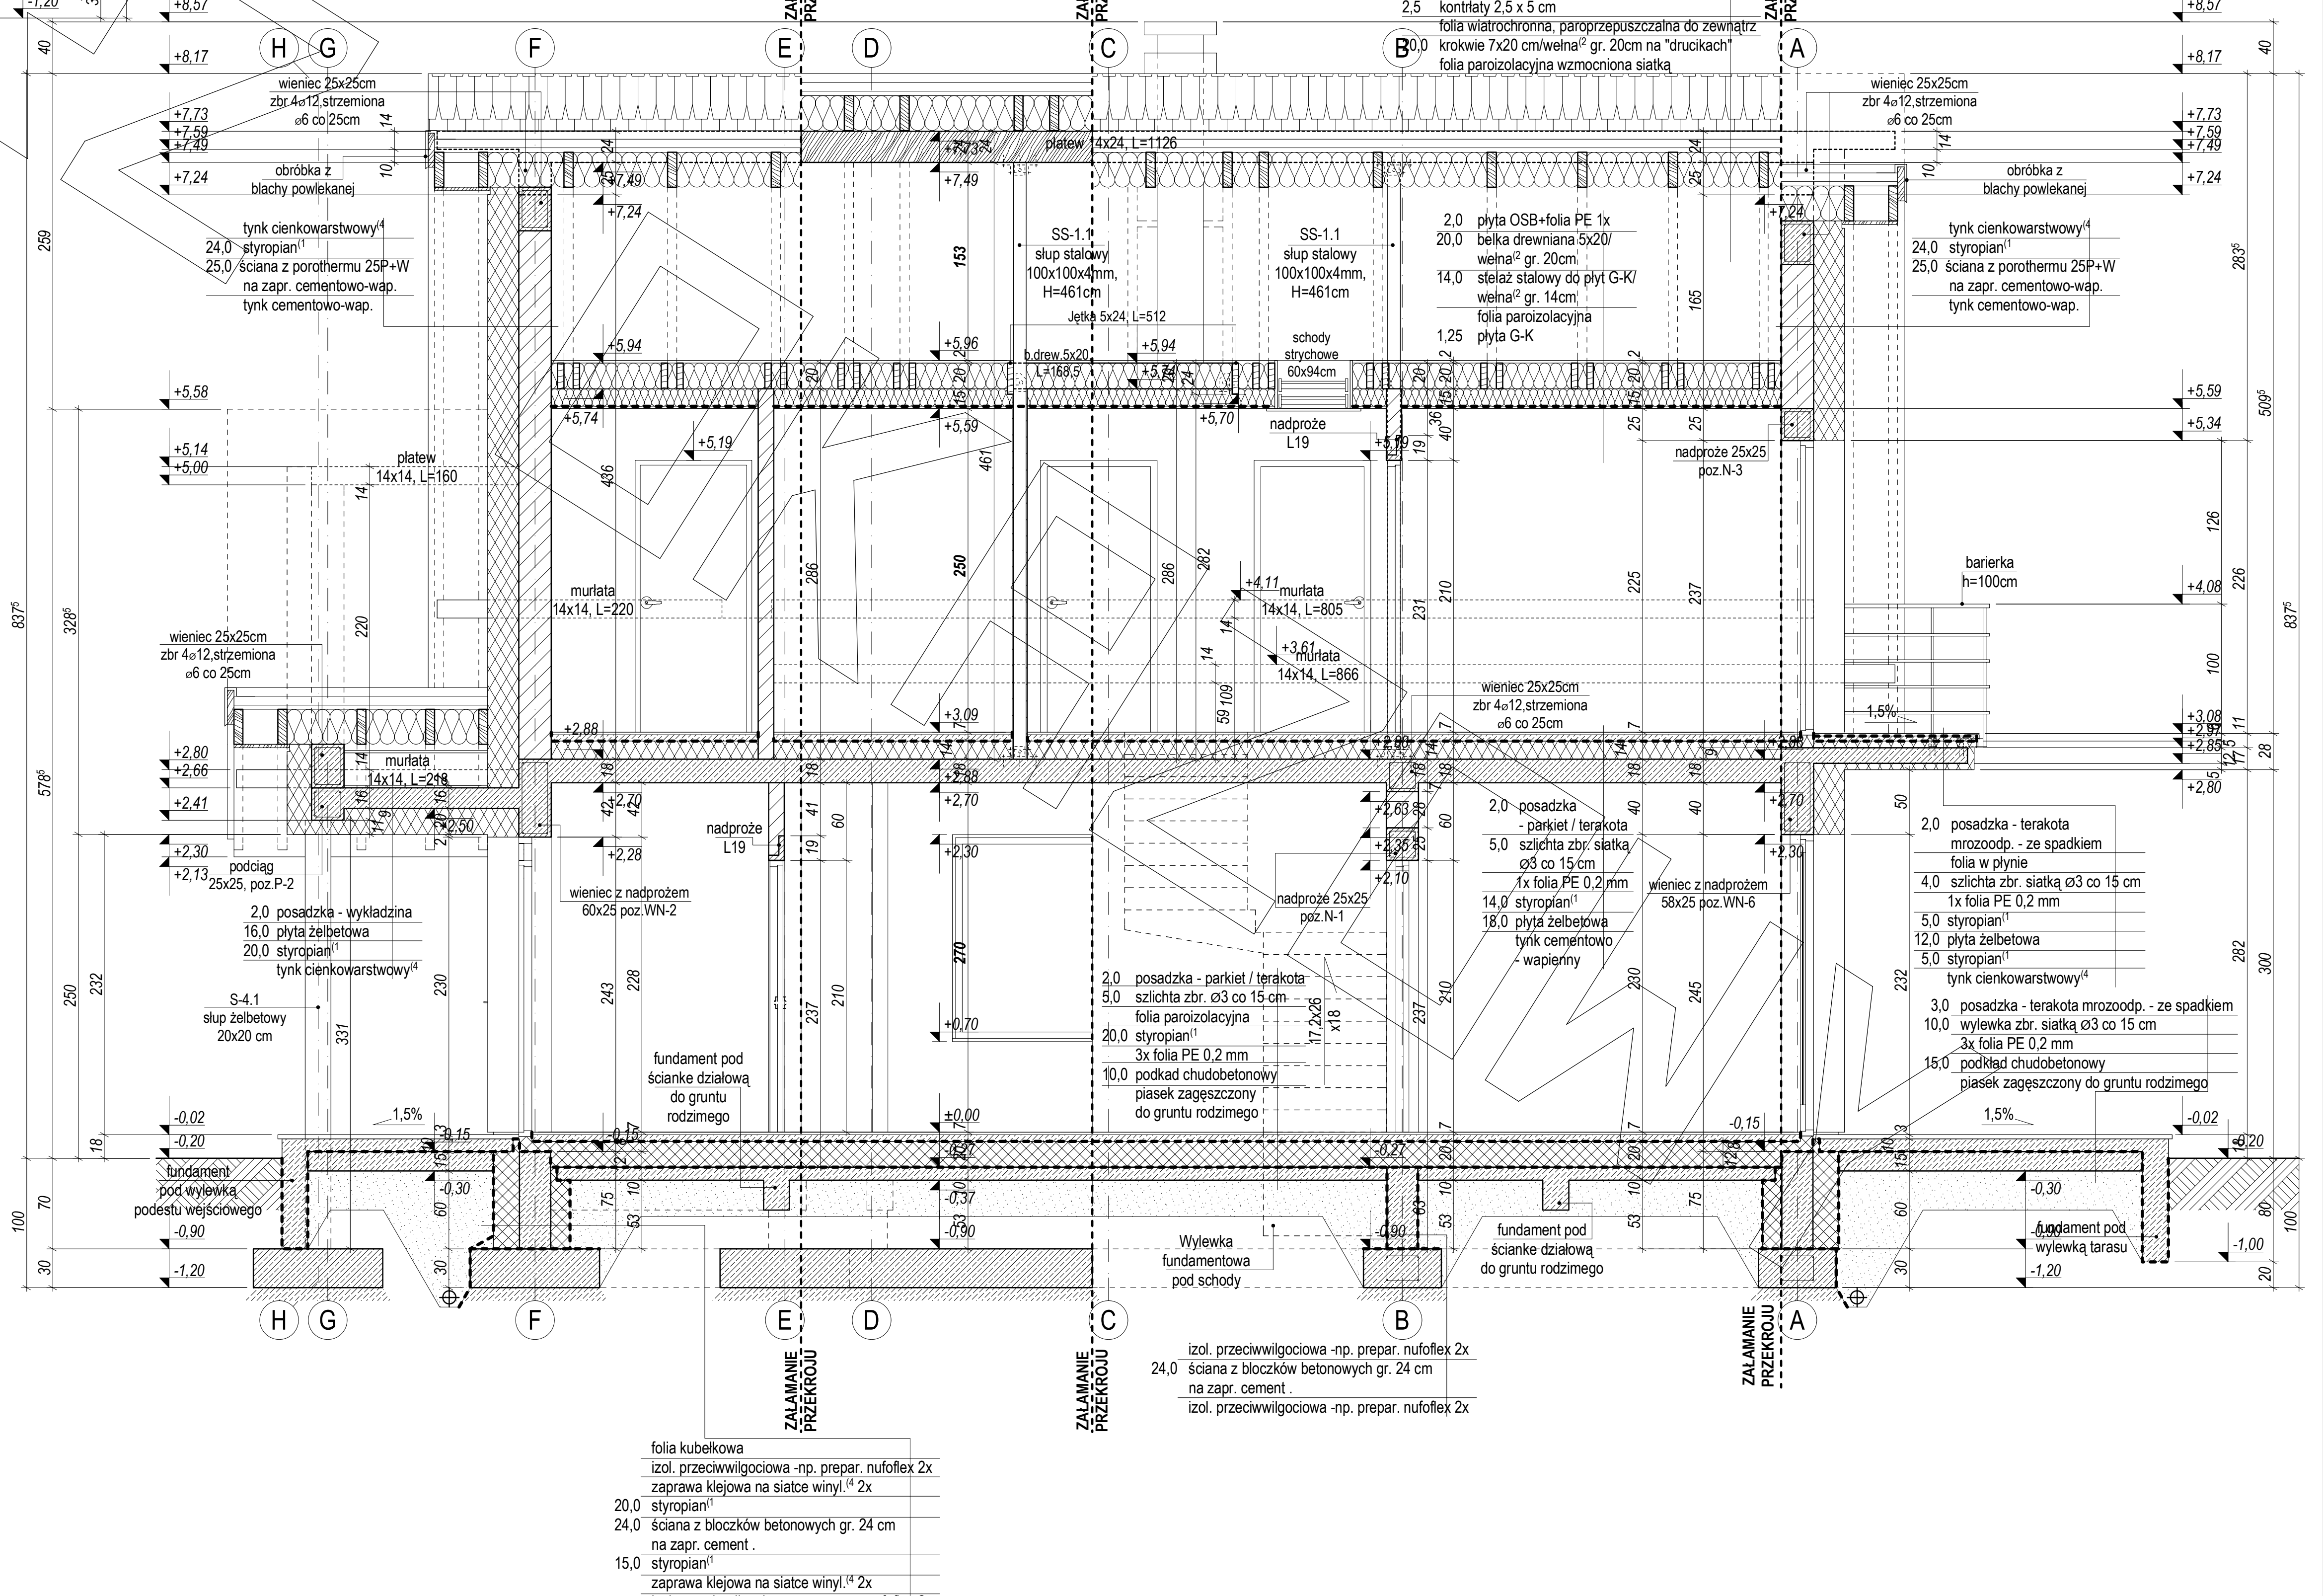

ELEWACJE

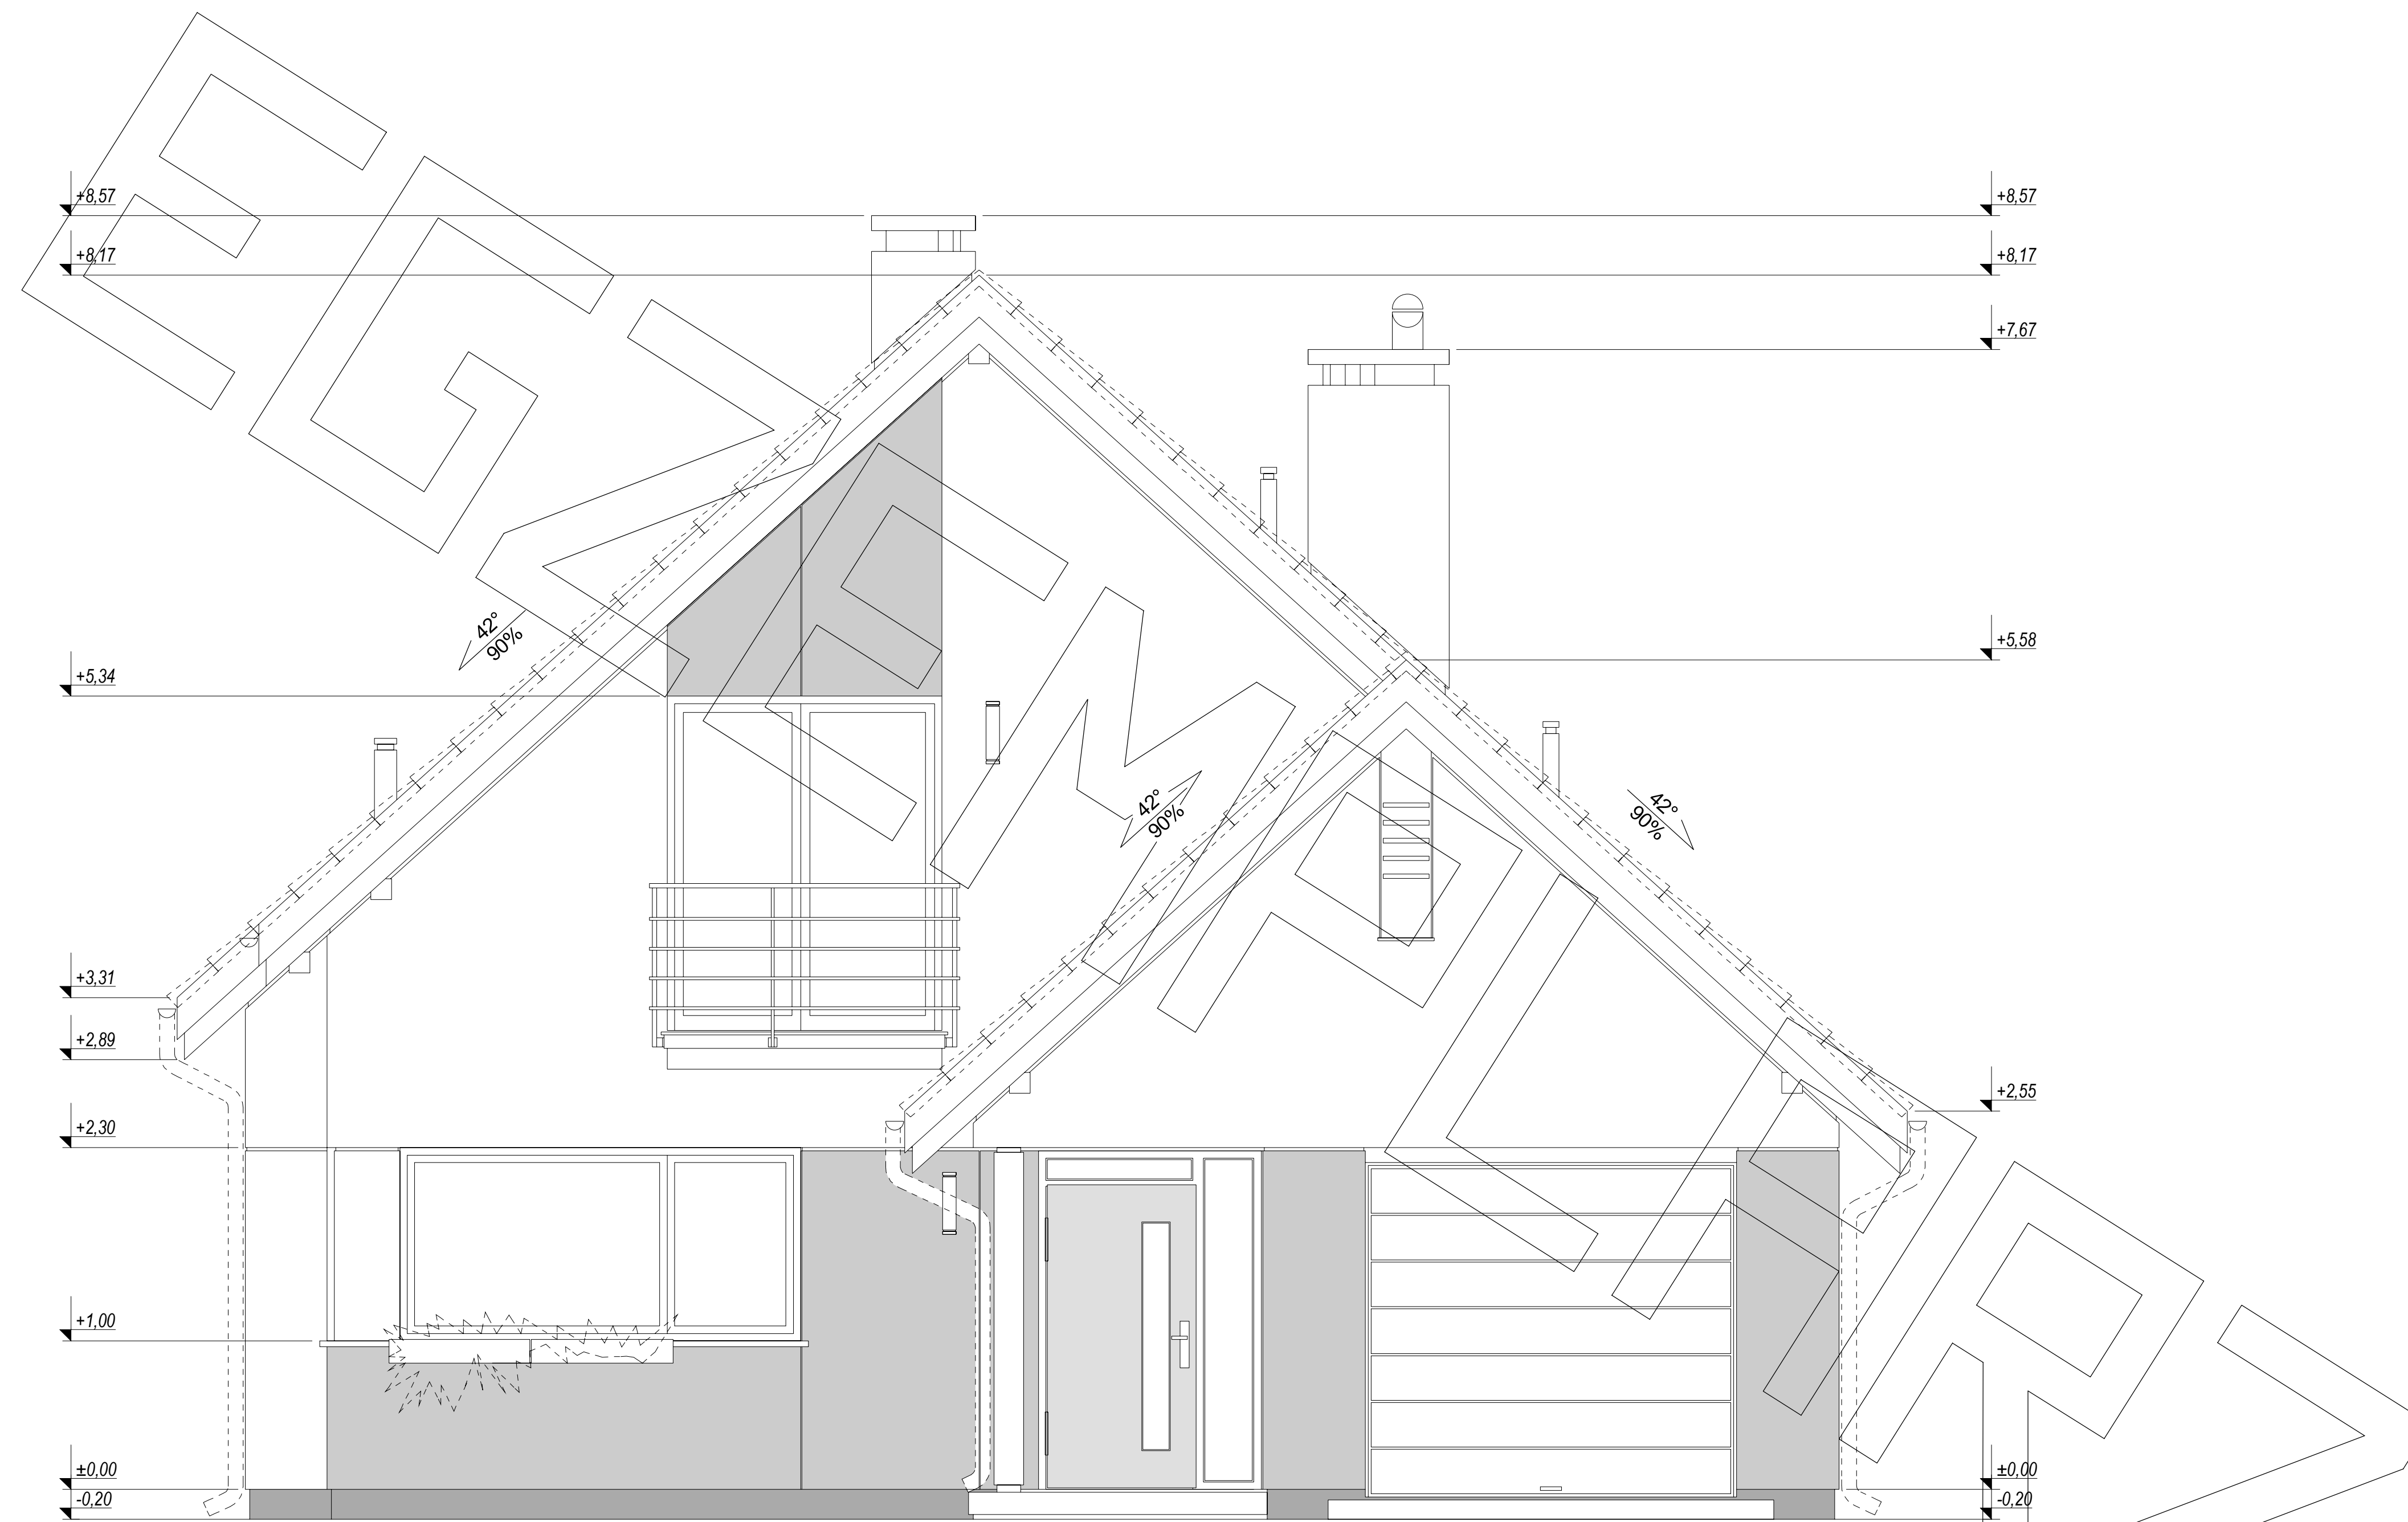

elewacja frontowa :

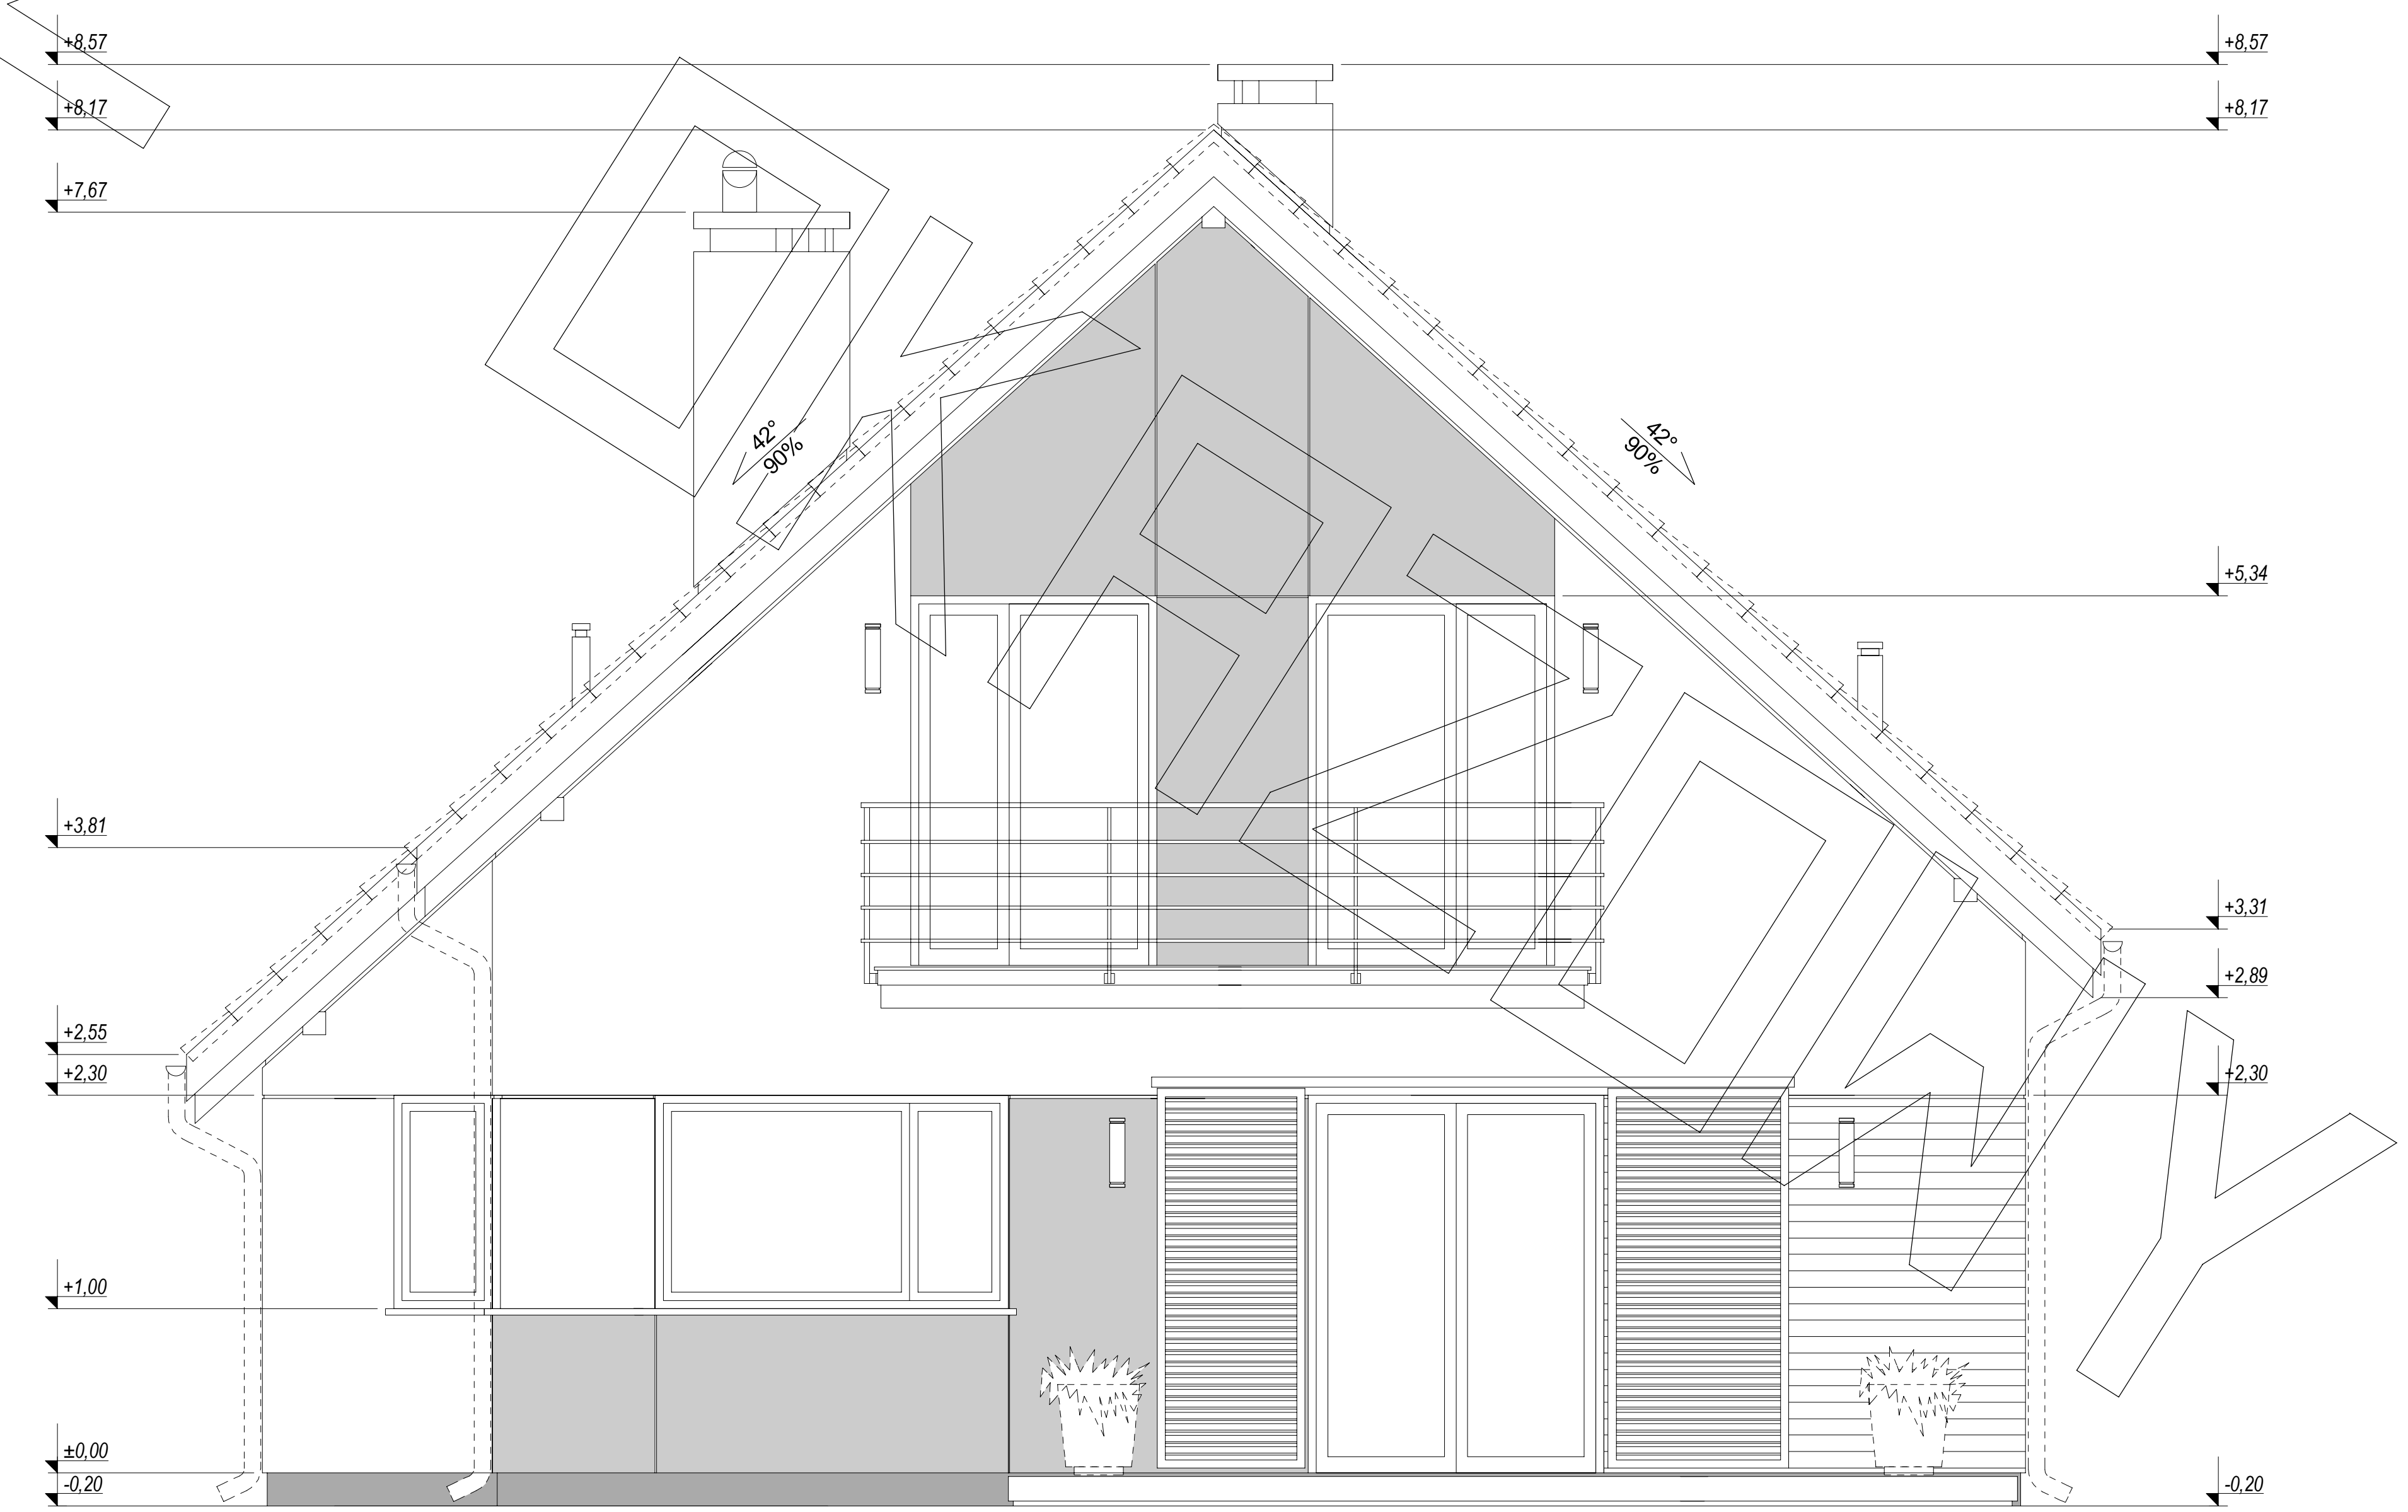

elewacja ogrodowa :

ELEWACJE

