RZUT PARTERU

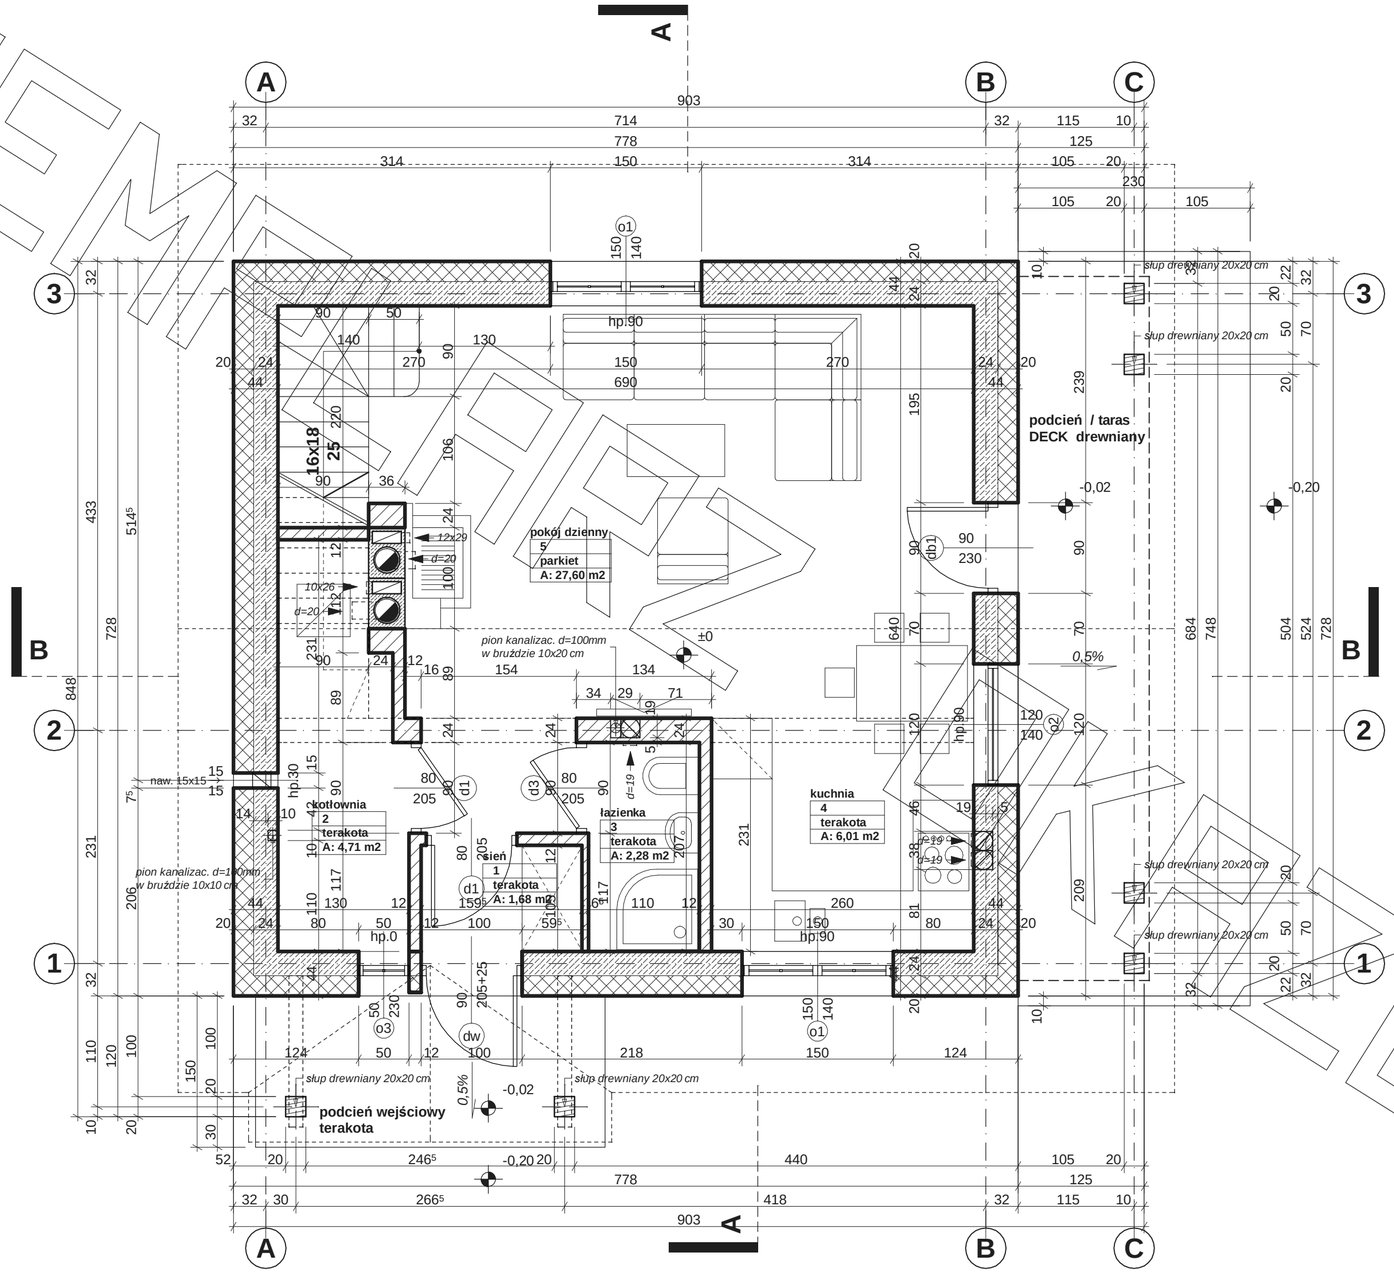

EGZEMPLARZ DOWY

RZUT PODDASZA

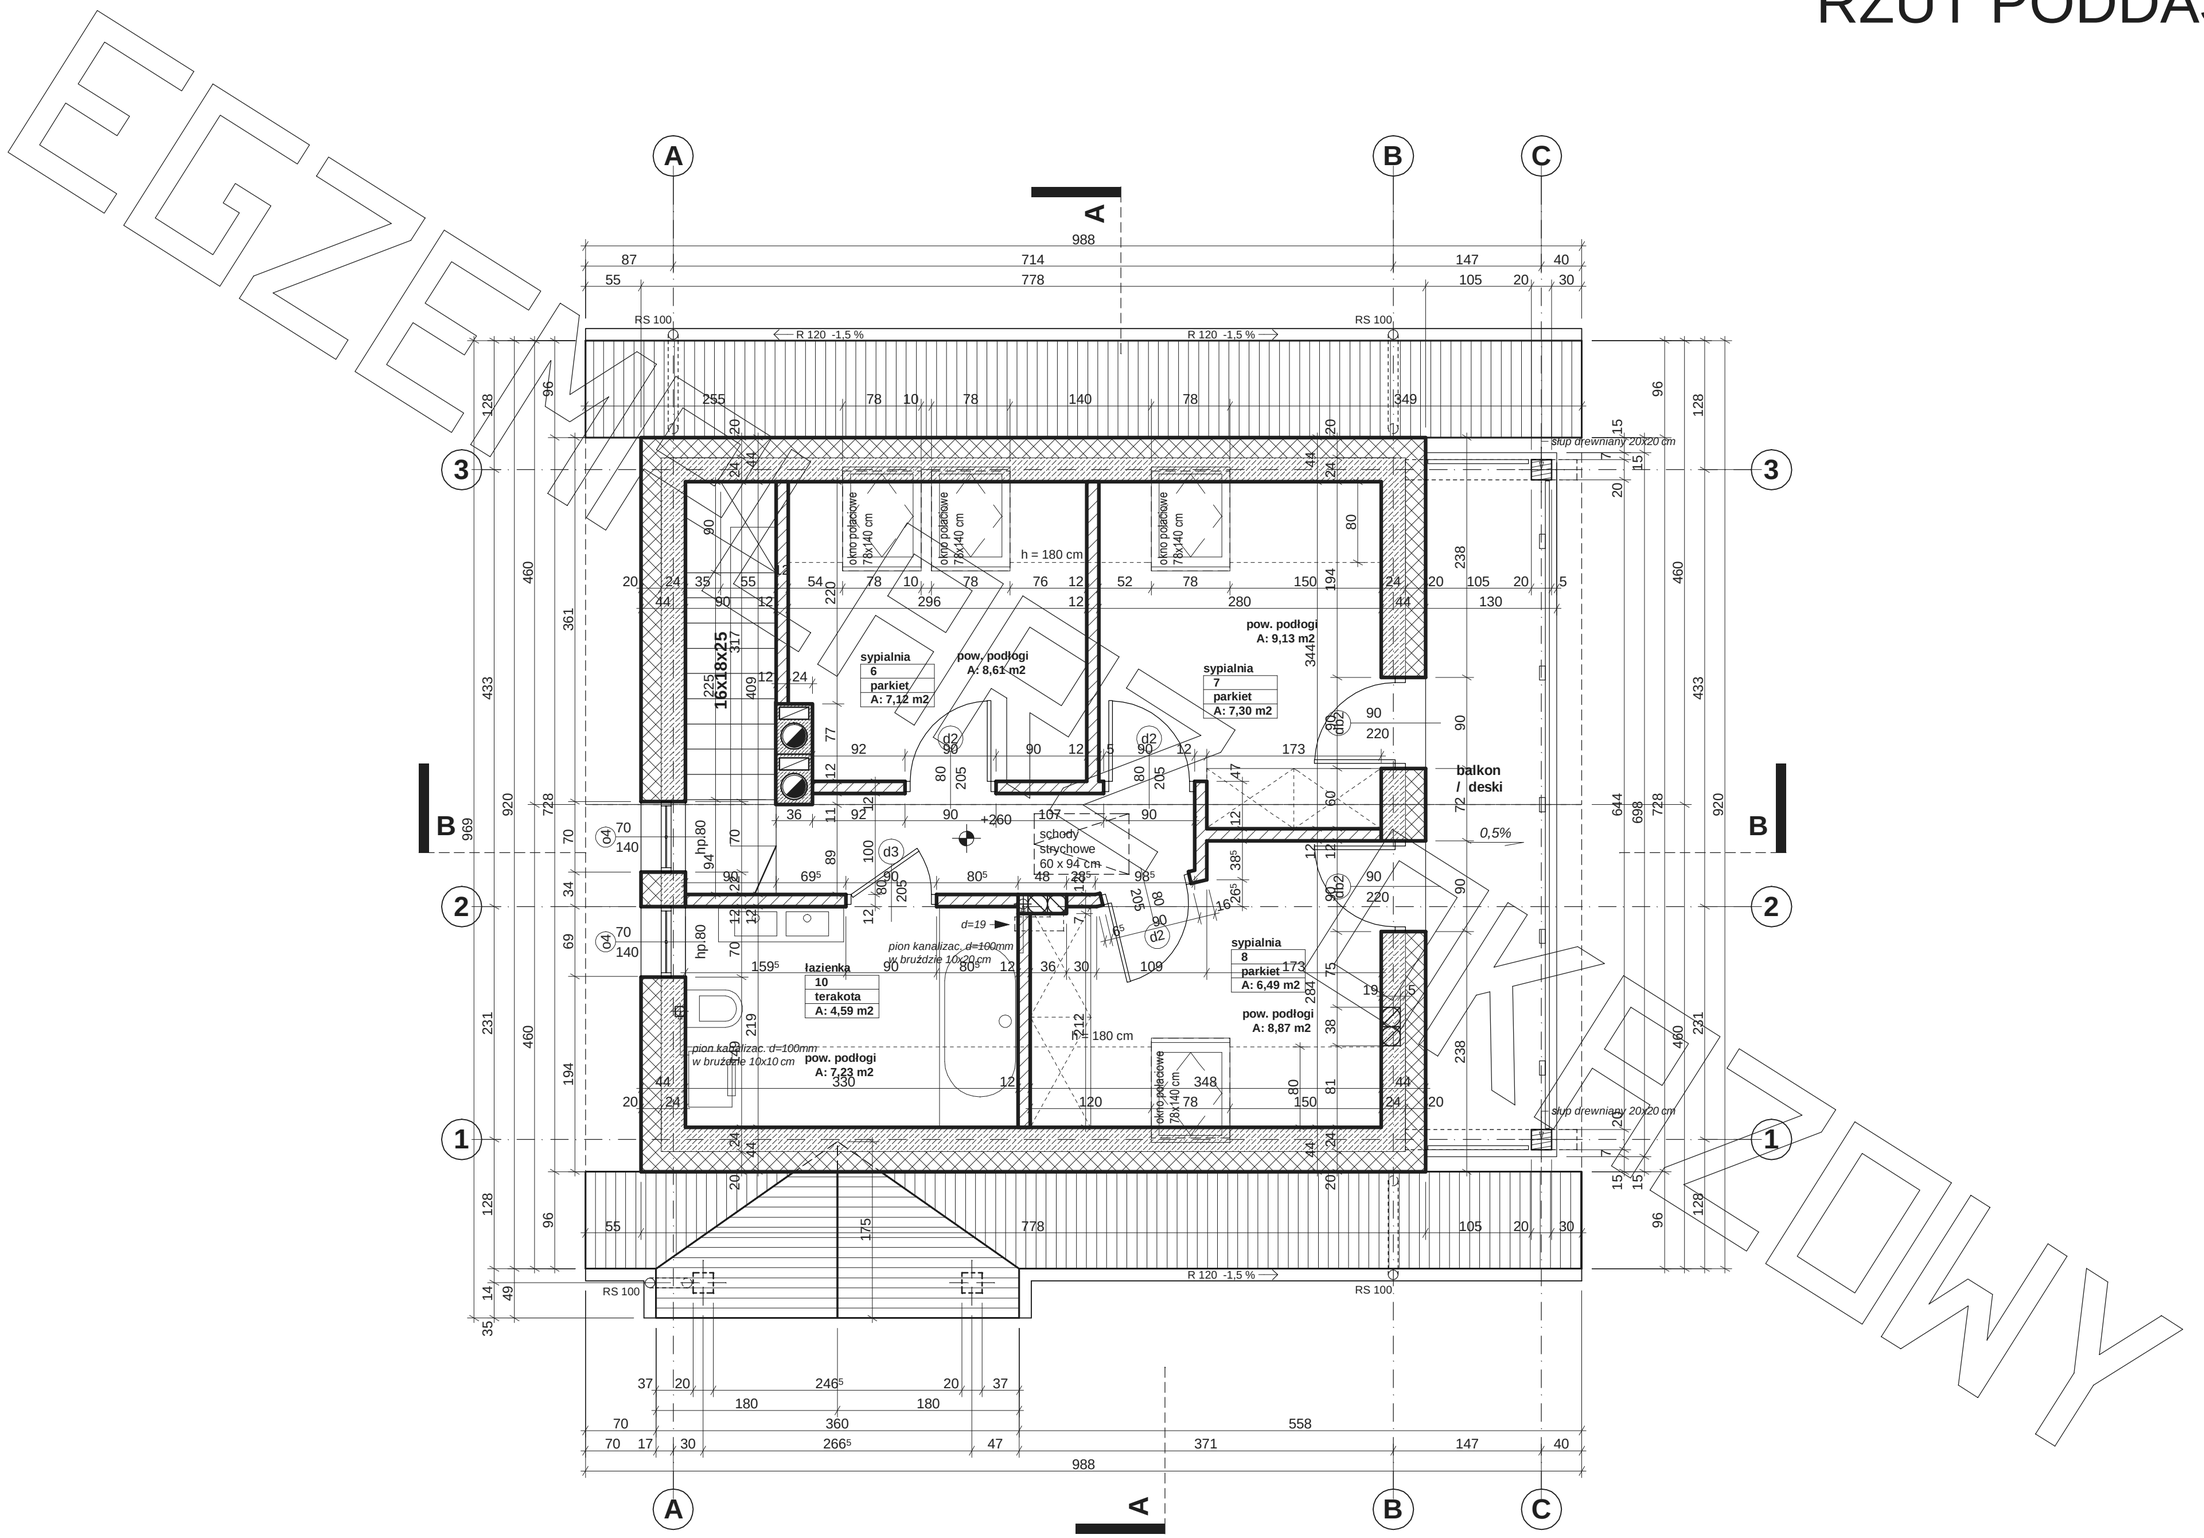

EGZEMPLARZ

Przedstawiony rysunek jest chroniony prawem autorskim firmy MG PROJEKT

MG Projekt
03-112 Warszawa ul.Uczniowska tel. (22) 676-66-83 fax (22) 676-66-82 mob. 600-392-884
www.mgprojekt.com.pl

PRZEKRÓJ

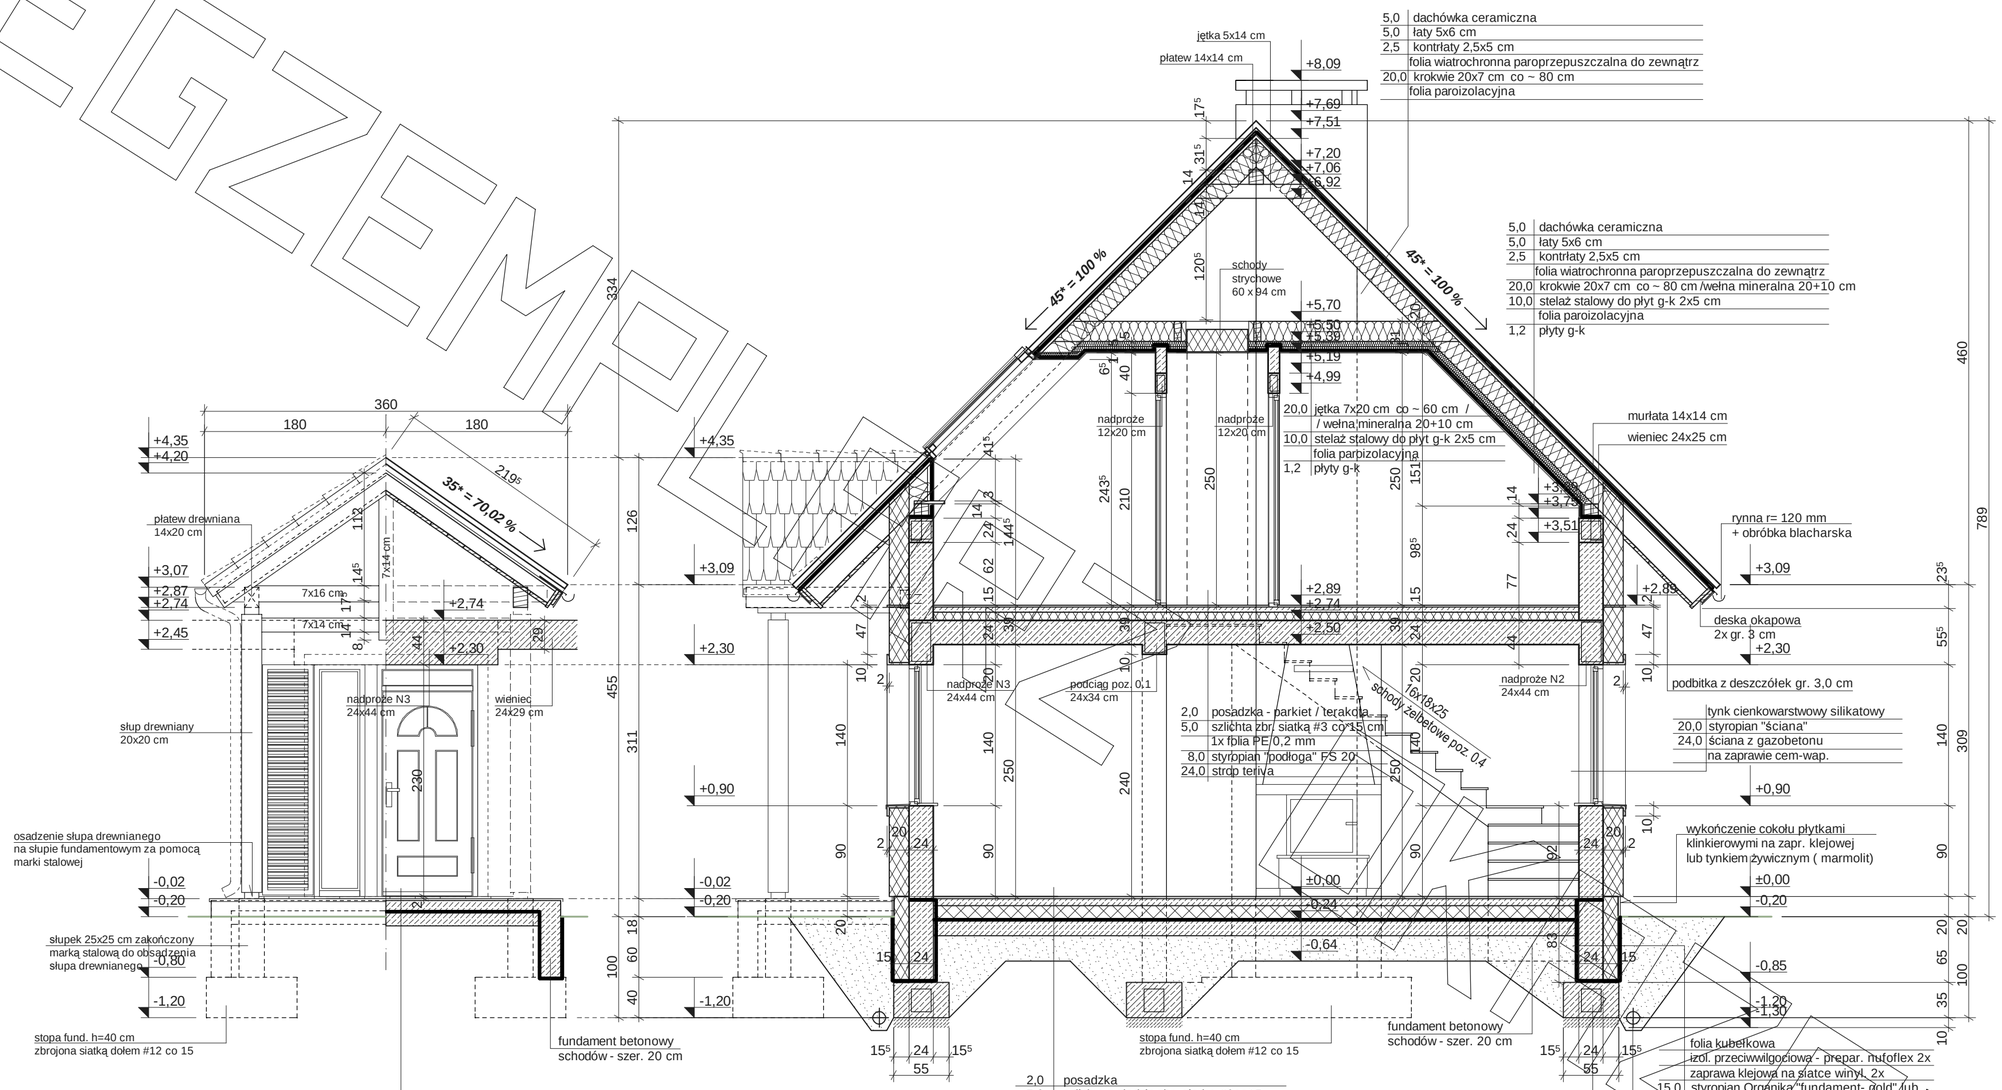

Uwagi :

- **przewody spalinowe odilozować od konstrukcji drewnianej - 3 cm wełna min.+ folia aluminiowa (p-poż)**
- **murłaty mocować do wieńca na kotwy M12 co 100 cm**
- **belki drewniane mocowane do ścian za pomocą łączówki, śruby M12 i kołki do betonu**
- **pozycje konstrukcyjne - patrz opracowanie konstrukcyjne**
- **na zwieńczeniu ścian szczytowych wykonać wieniec 24x20 cm**
- **w ściankach kolankowych wykonać słupki 24x24 cm co ok 2,5 m łączące wieniec stropowy z wieńcem pod murłatą**

EGZEMPLARZ PRZYKŁADOWY

PRZEKRÓJ

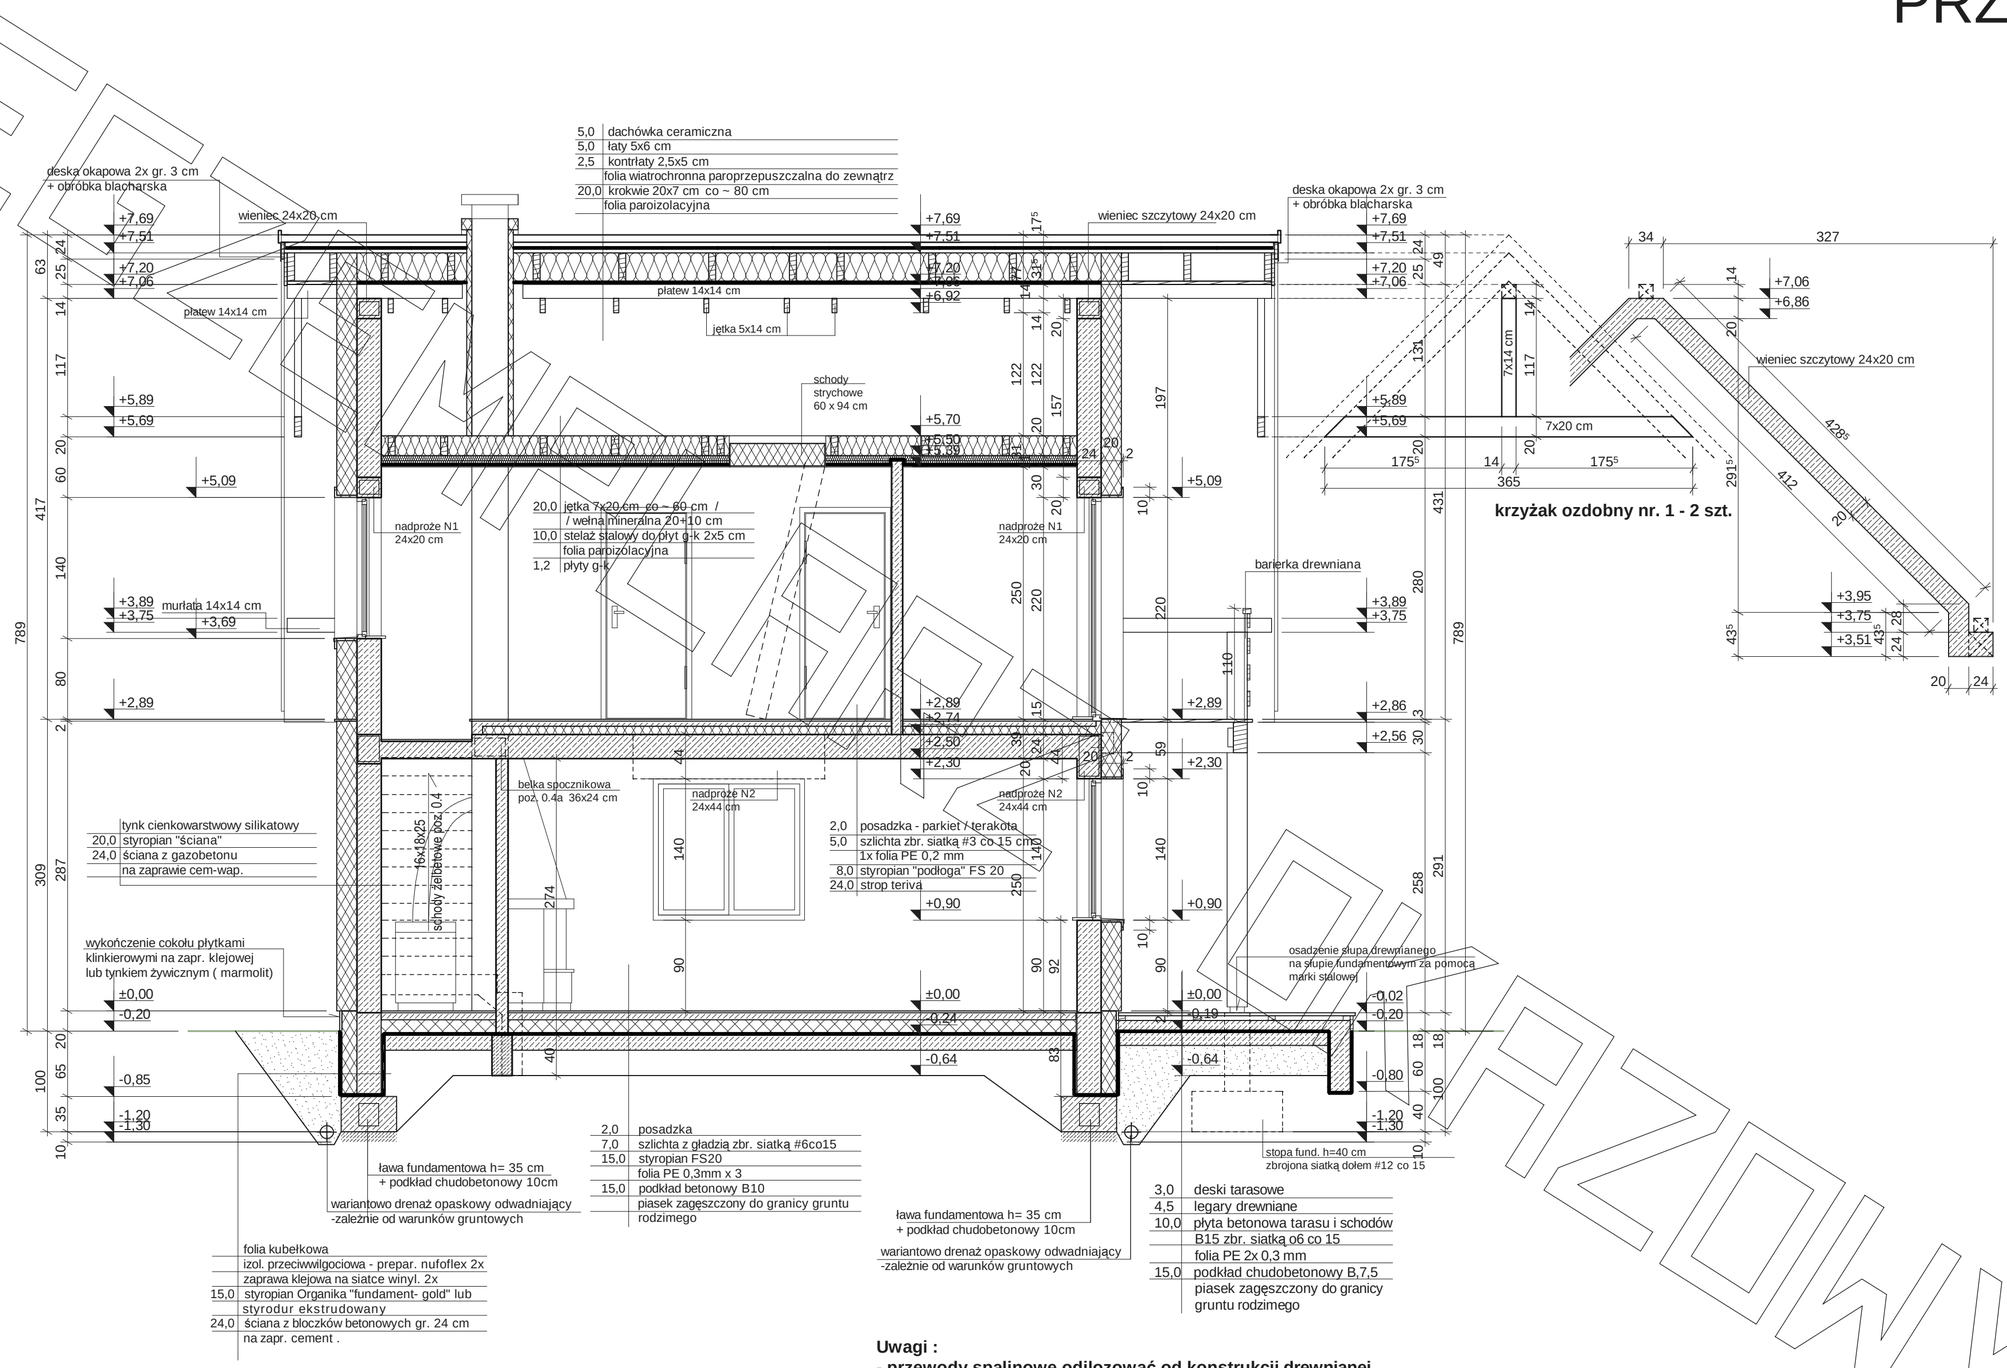

Uwagi :

- **przewody spalinowe odilozować od konstrukcji drewnianej - 3 cm wełna min.+ folia aluminiowa (p-poż)**
- **murłaty mocować do wieńca na kotwy M12 co 100 cm**
- **belki drewniane mocowane do ścian za pomocą łączówki, śruby M12 i kołki do betonu**
- **pozycje konstrukcyjne - patrz opracowanie konstrukcyjne**
- **na zwieńczeniu ścian szczytowych wykonać wieniec 24x20 cm**
- **w ściankach kolankowych wykonać słupki 24x24 cm co ok 2,5 m łączące wieniec stropowy z wieńcem pod murłatą**

EGZEMPLARZ ROBOCZY

ELEWACJE

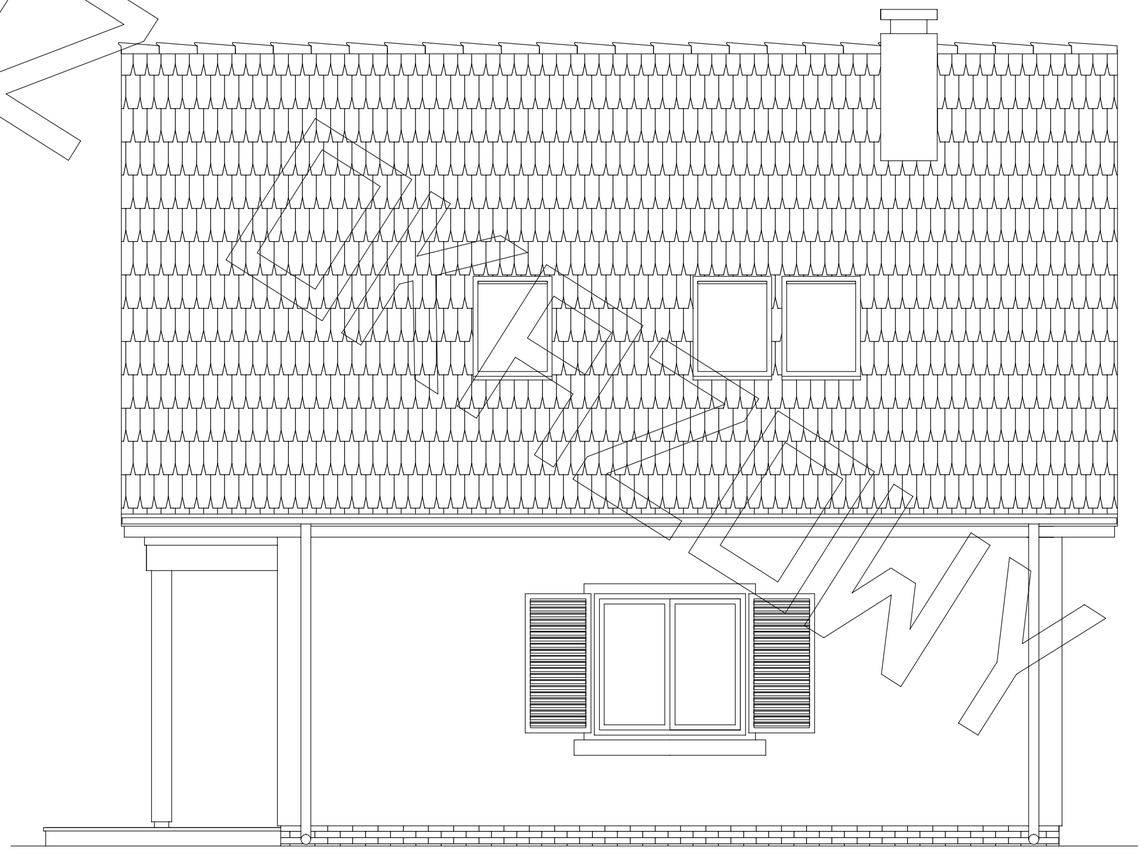

Przedstawiony rysunek jest chroniony prawem autorskim firmy MG PROJEKT

MG Projekt
03-112 Warszawa ul.Uczniowska tel. (22) 676-66-83 fax (22) 676-66-82 mob. 600-392-884
www.mgprojekt.com.pl

ELEWACJE

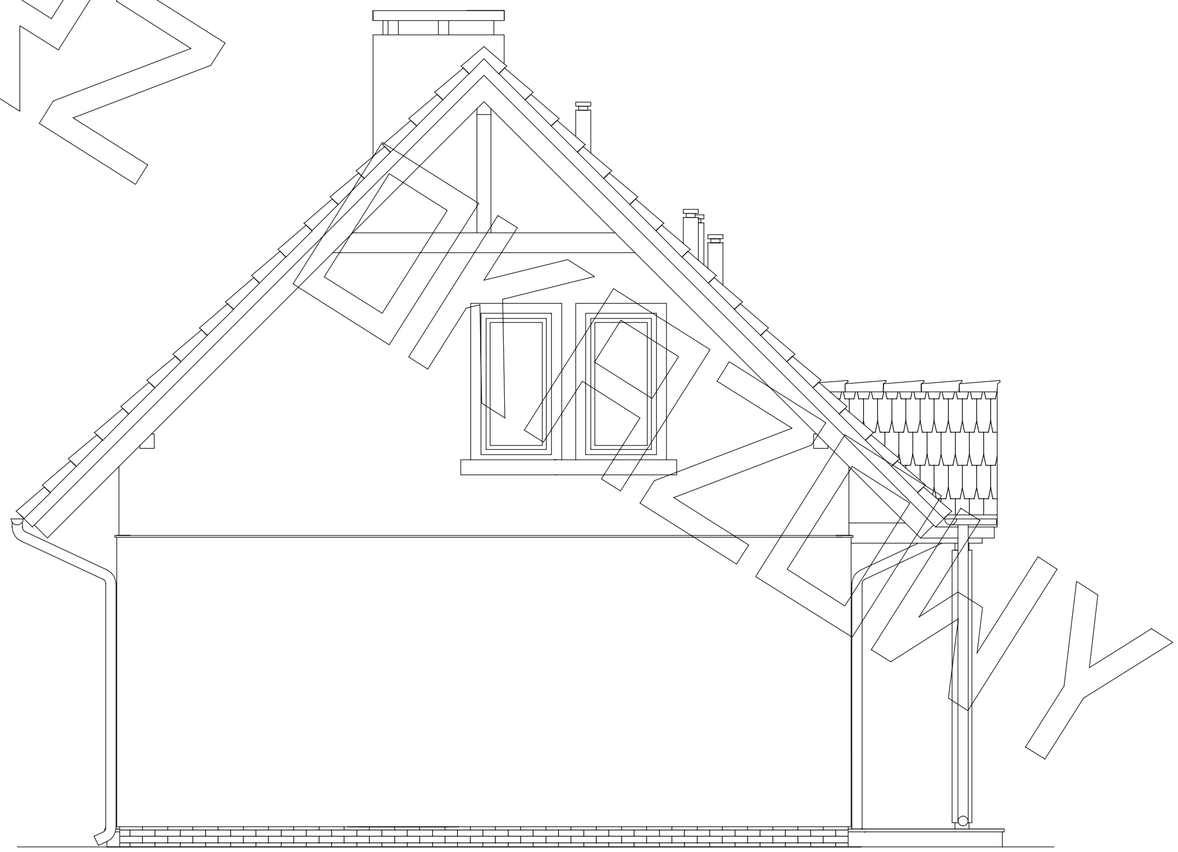

EGZEMPLARZ
OKAZOWY

Przedstawiony rysunek jest chroniony prawem autorskim firmy MG PROJEKT

03-112 Warszawa ul.Uczniowska tel. (22) 676-66-83 fax (22) 676-66-82 mob. 600-392-884

www.mgprojekt.com.pl