




# RZUT PARTERU

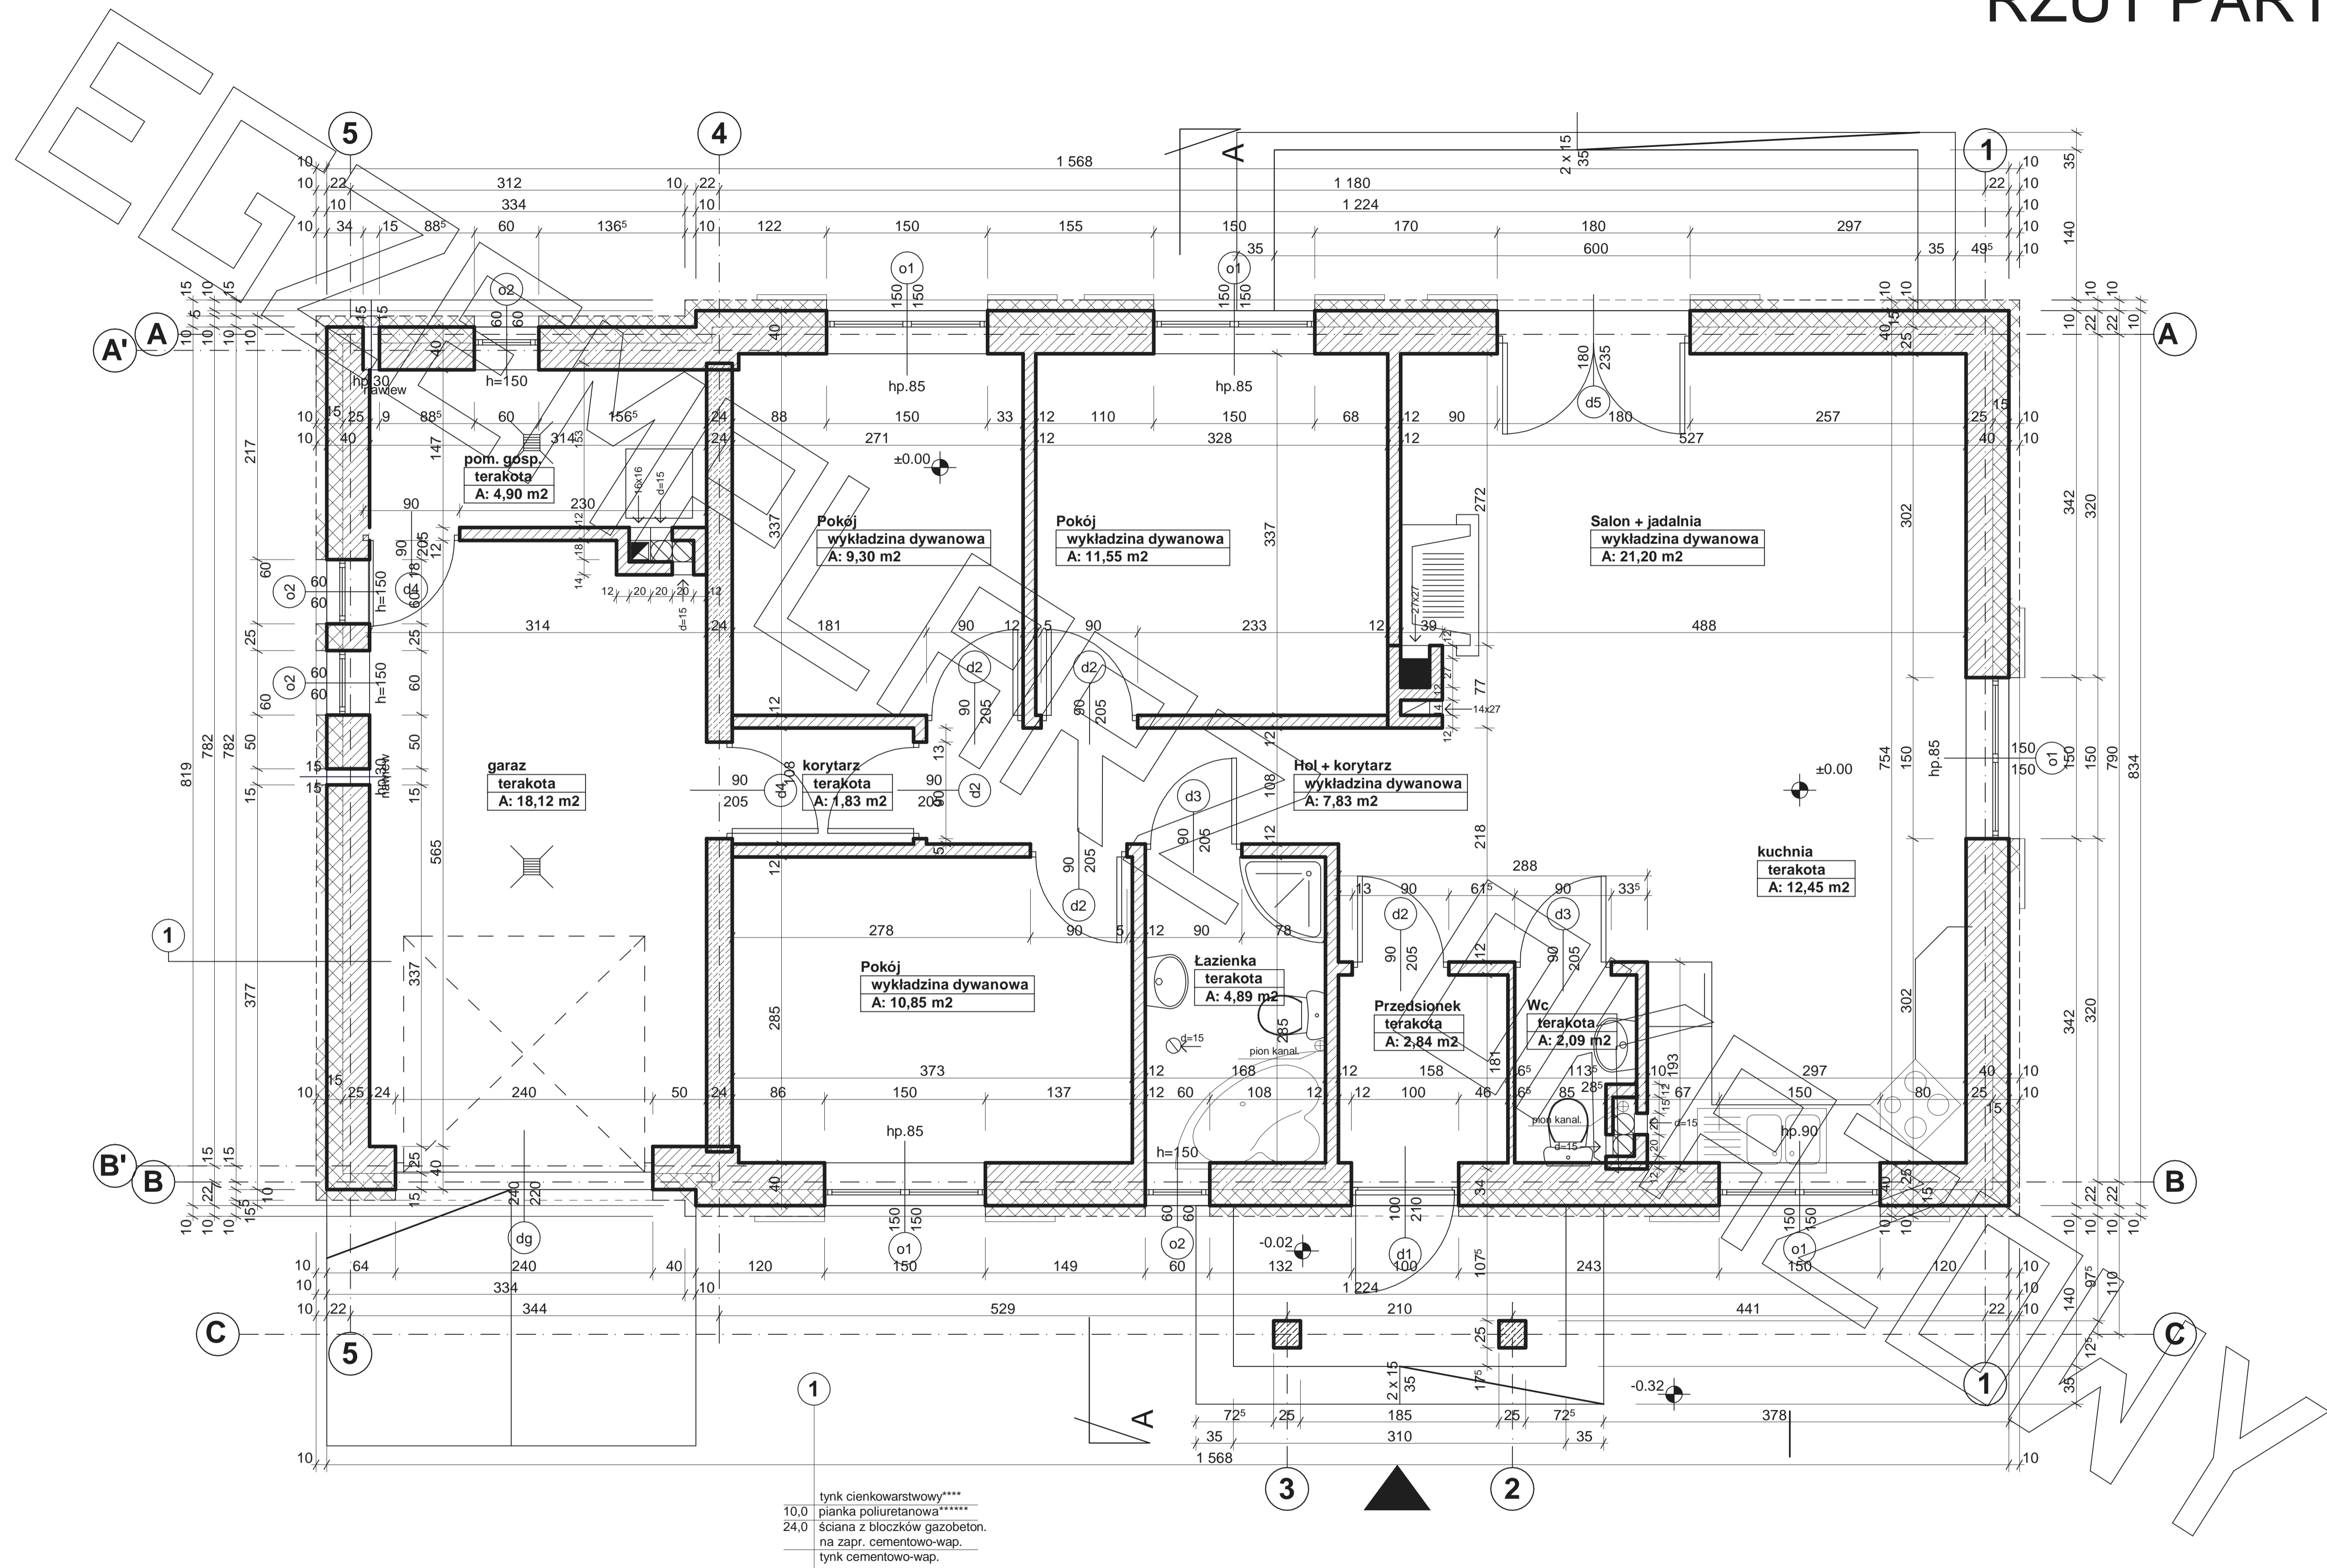

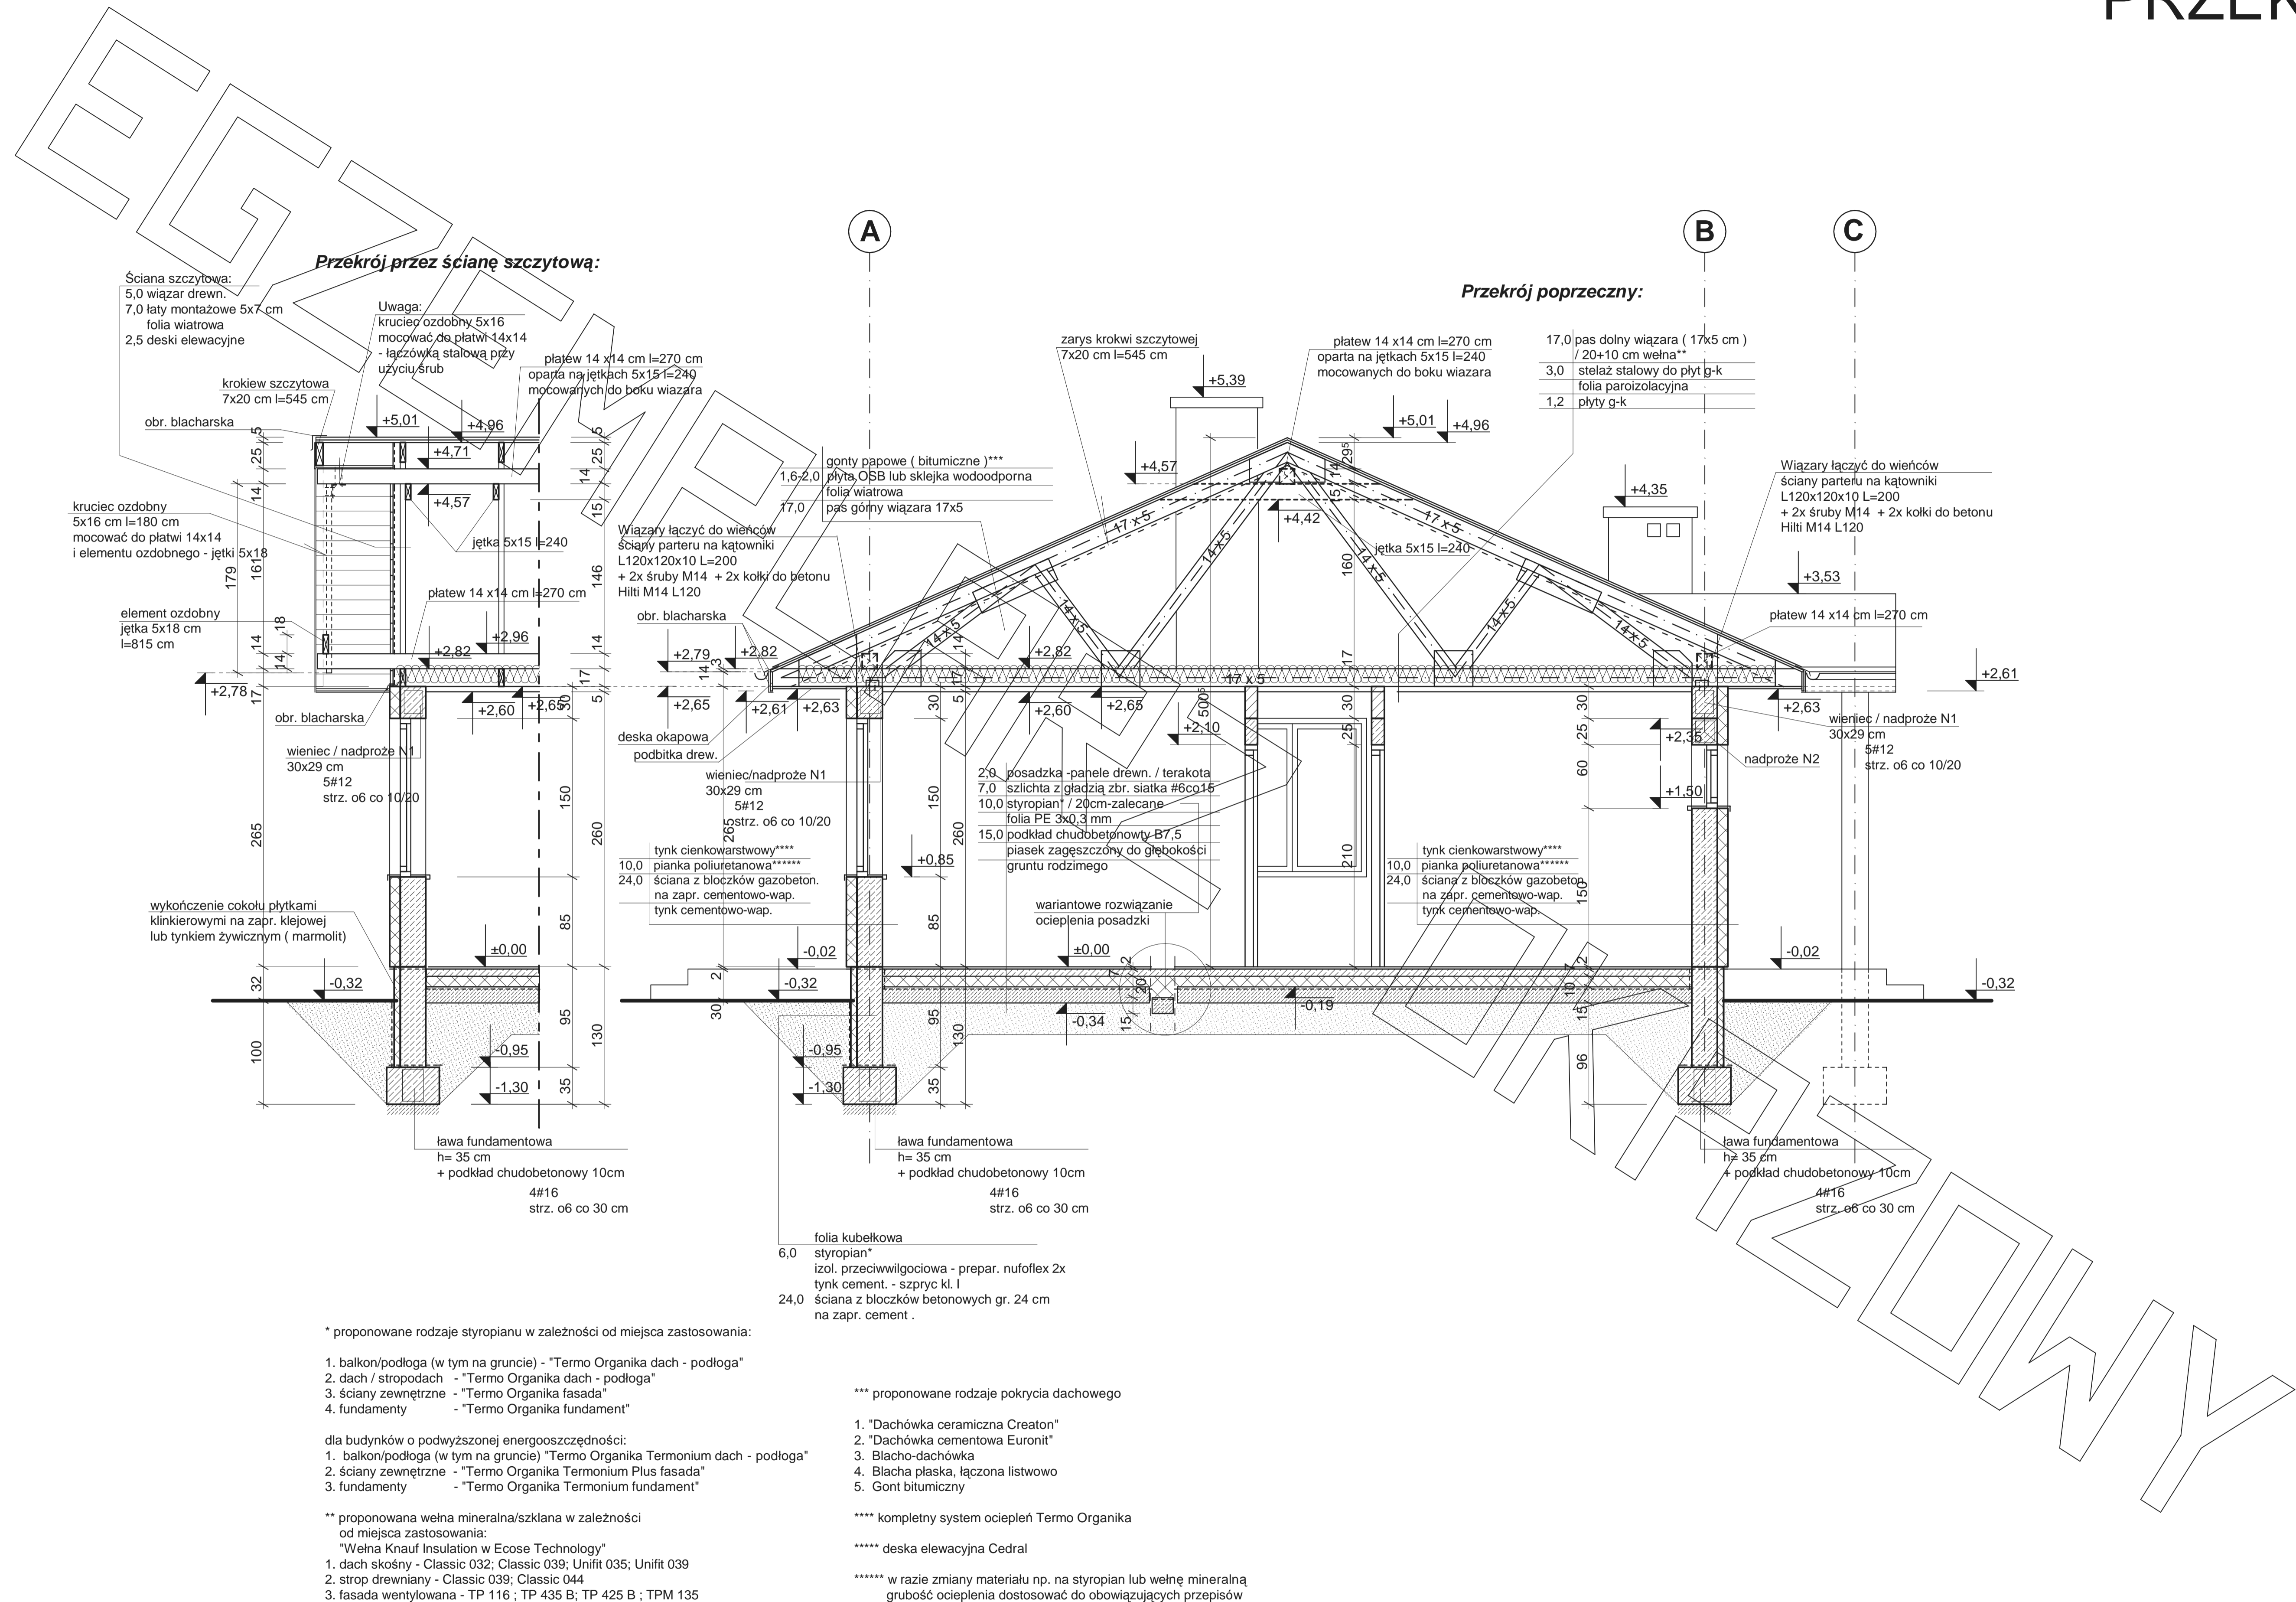




elewacja frontowa :

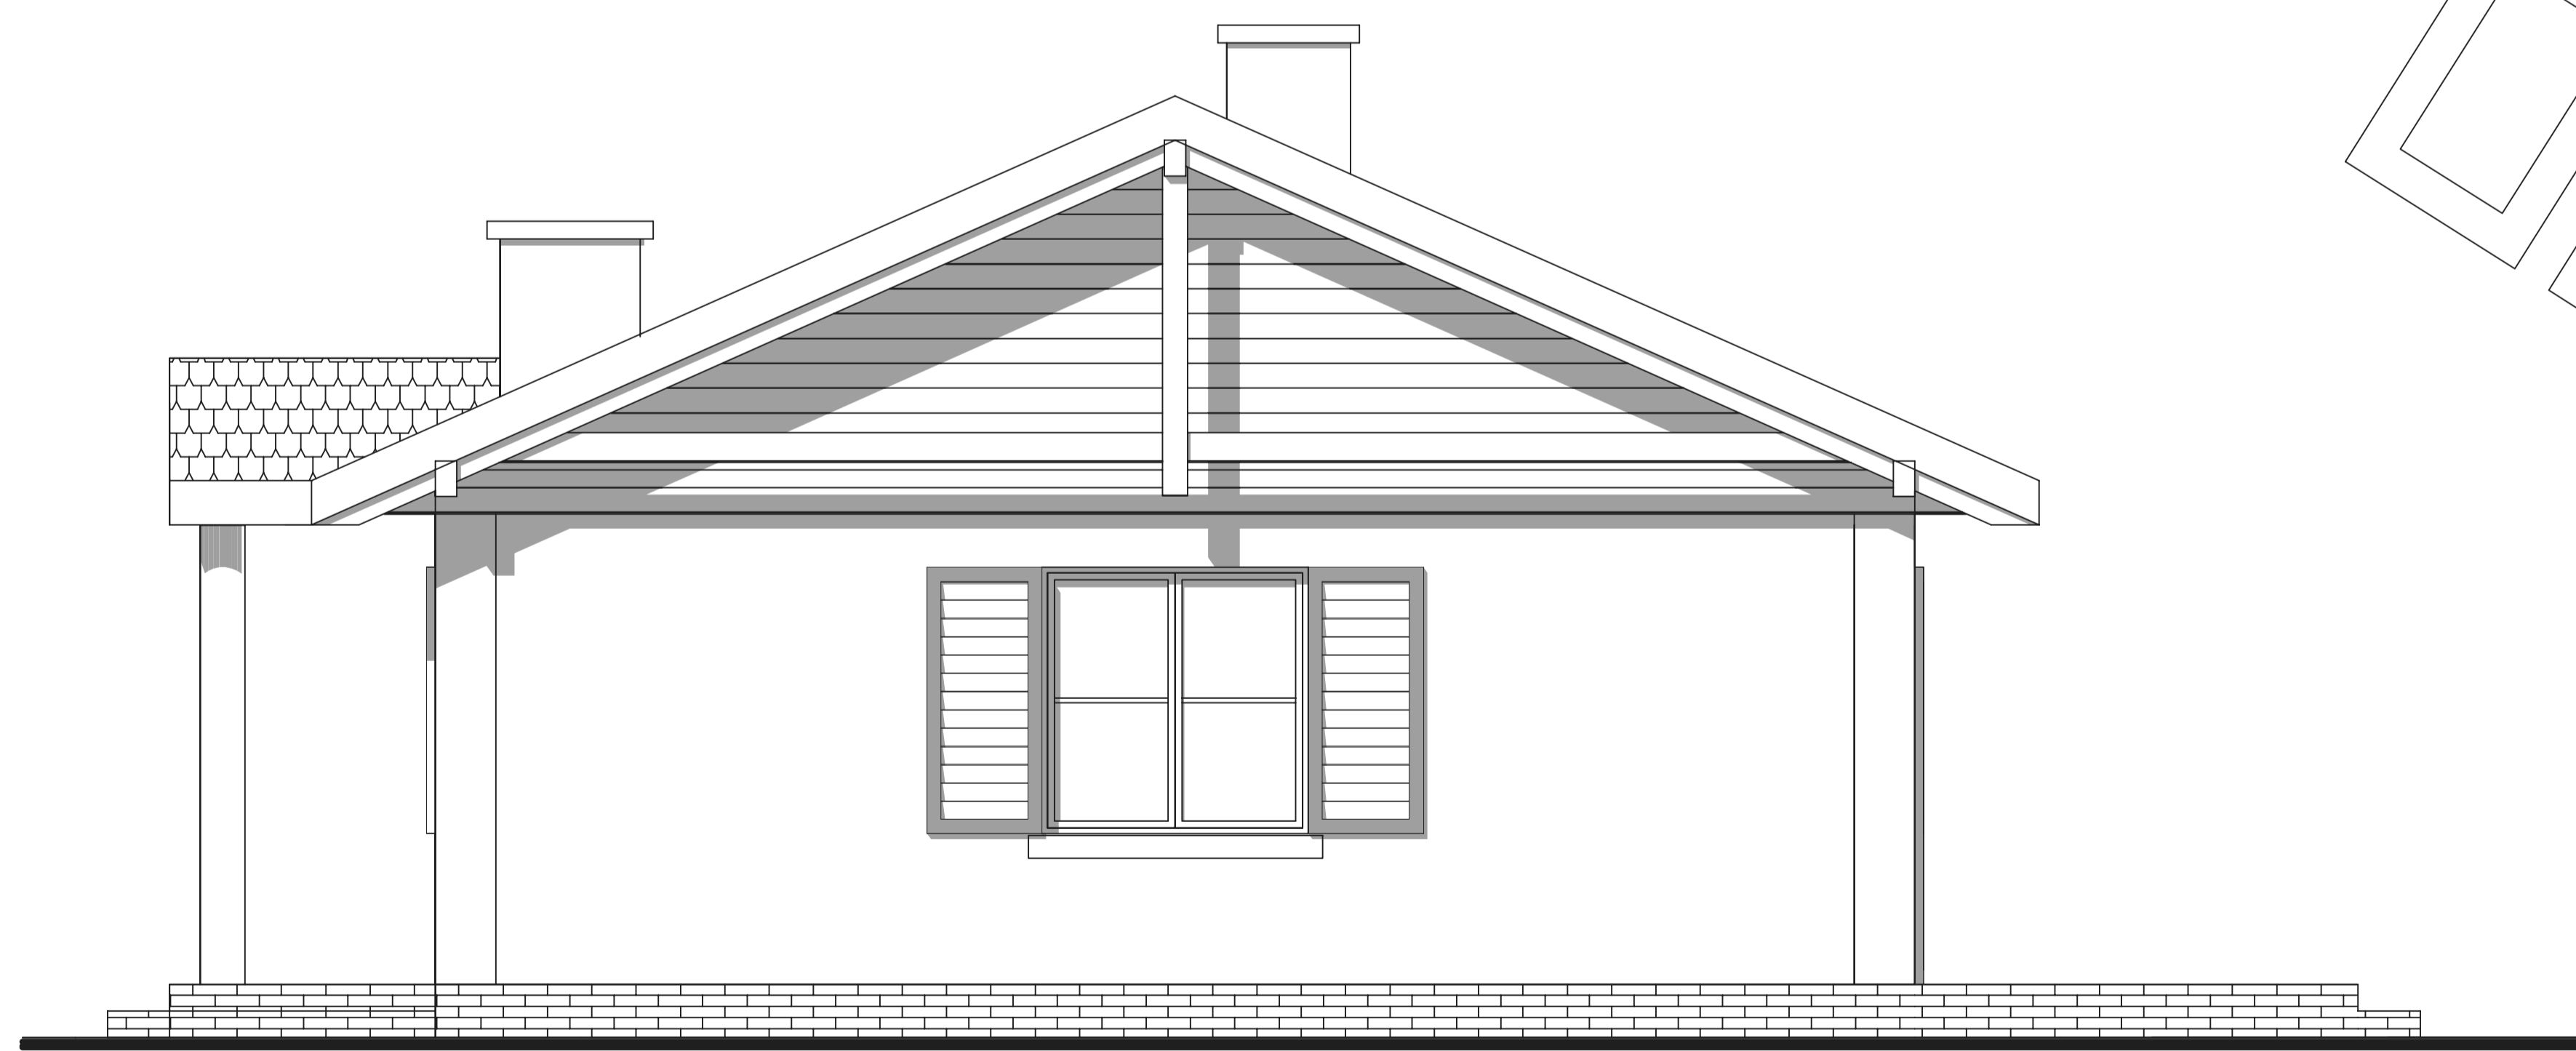

elewacja boczna :



elewacja ogrodowa :

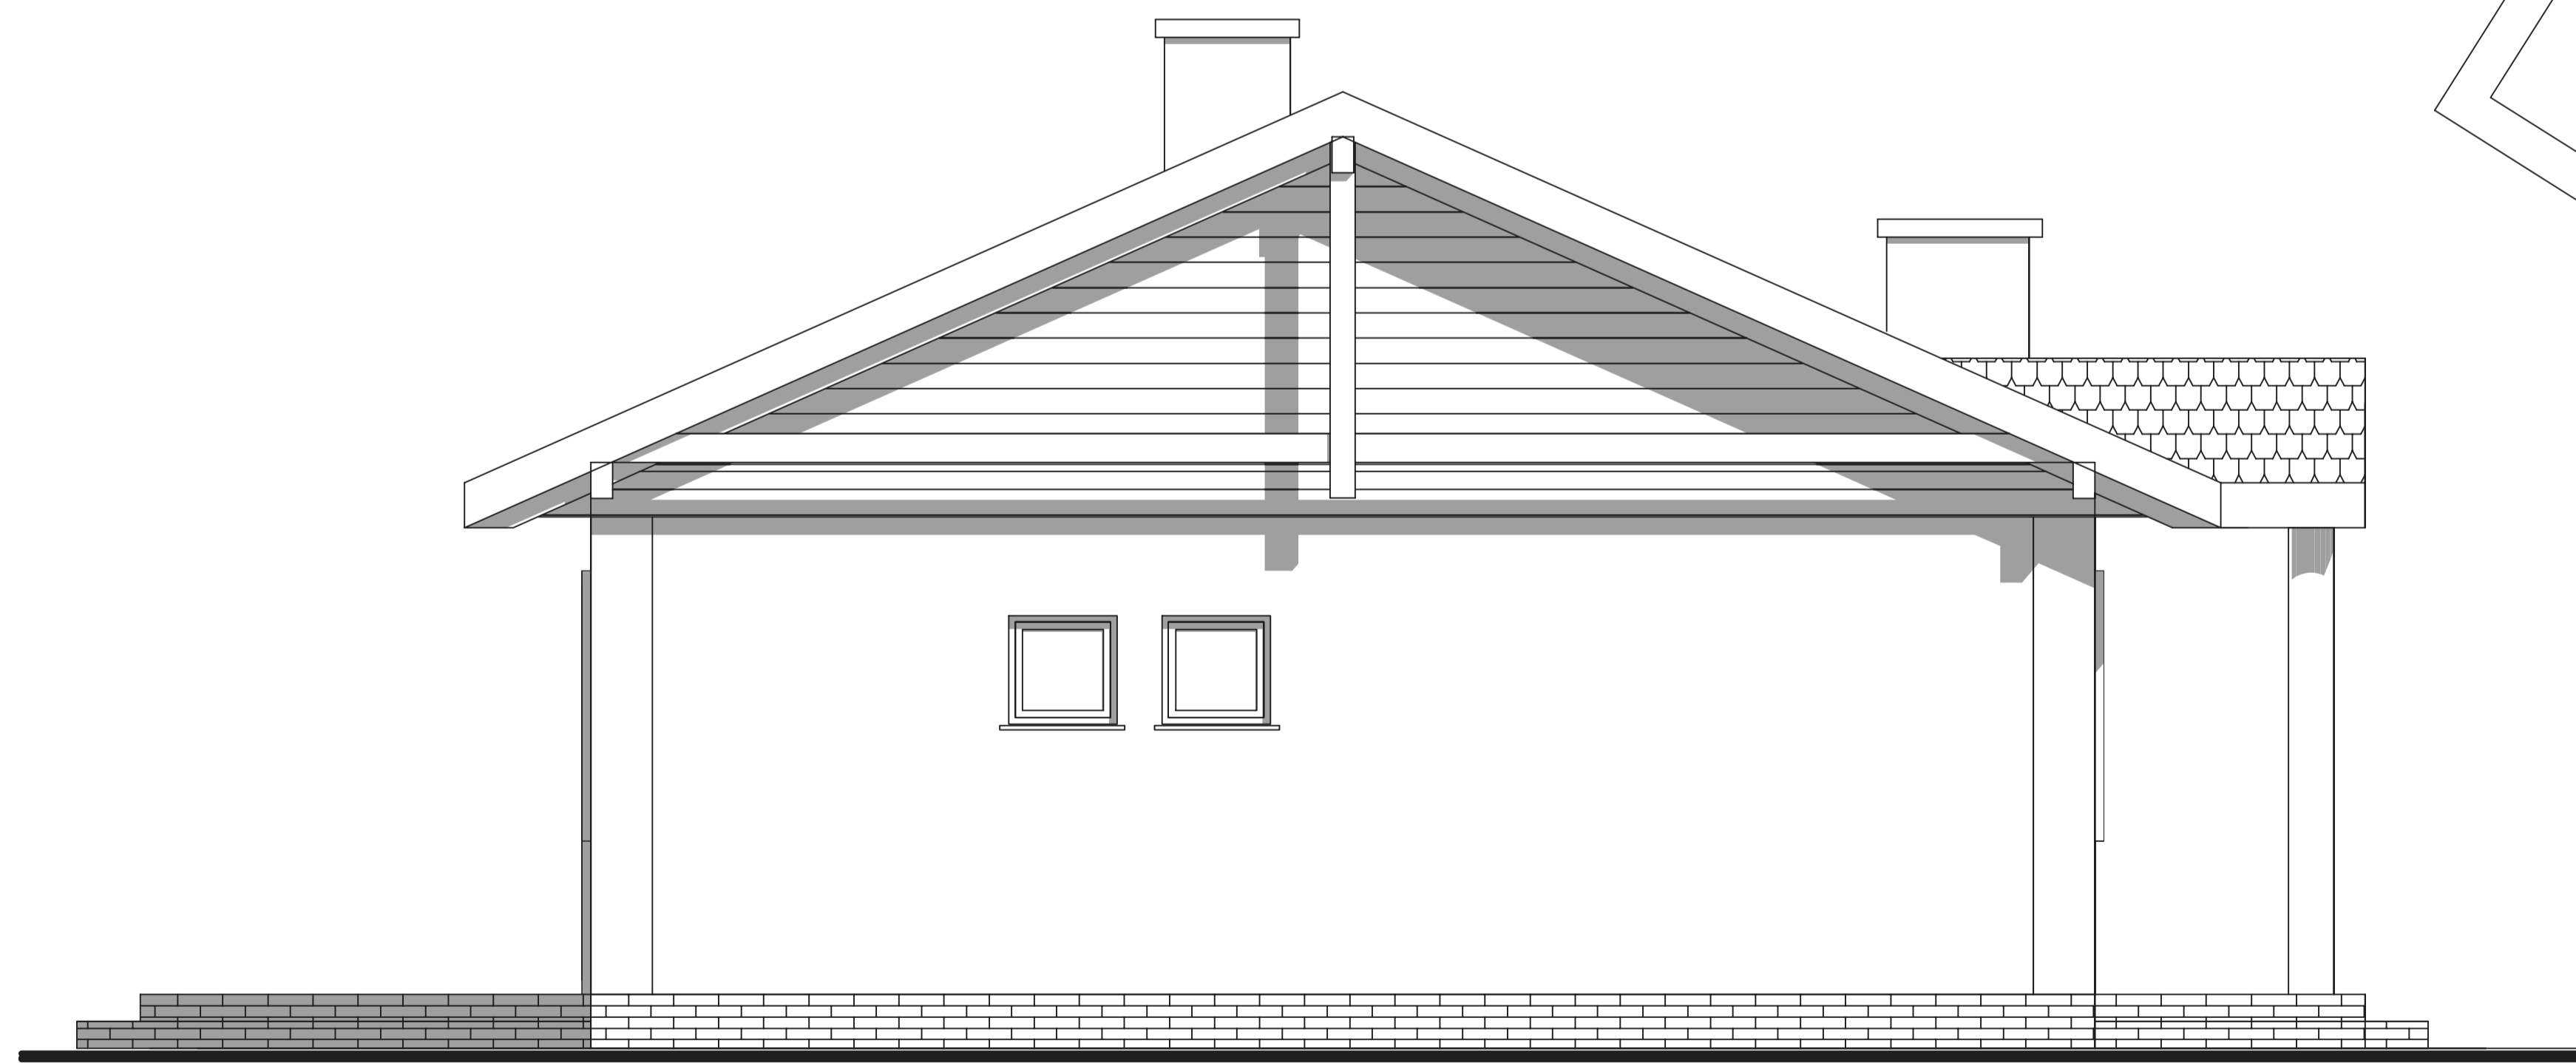

elewacja boczna :