




PRZEKRÓJ A - A

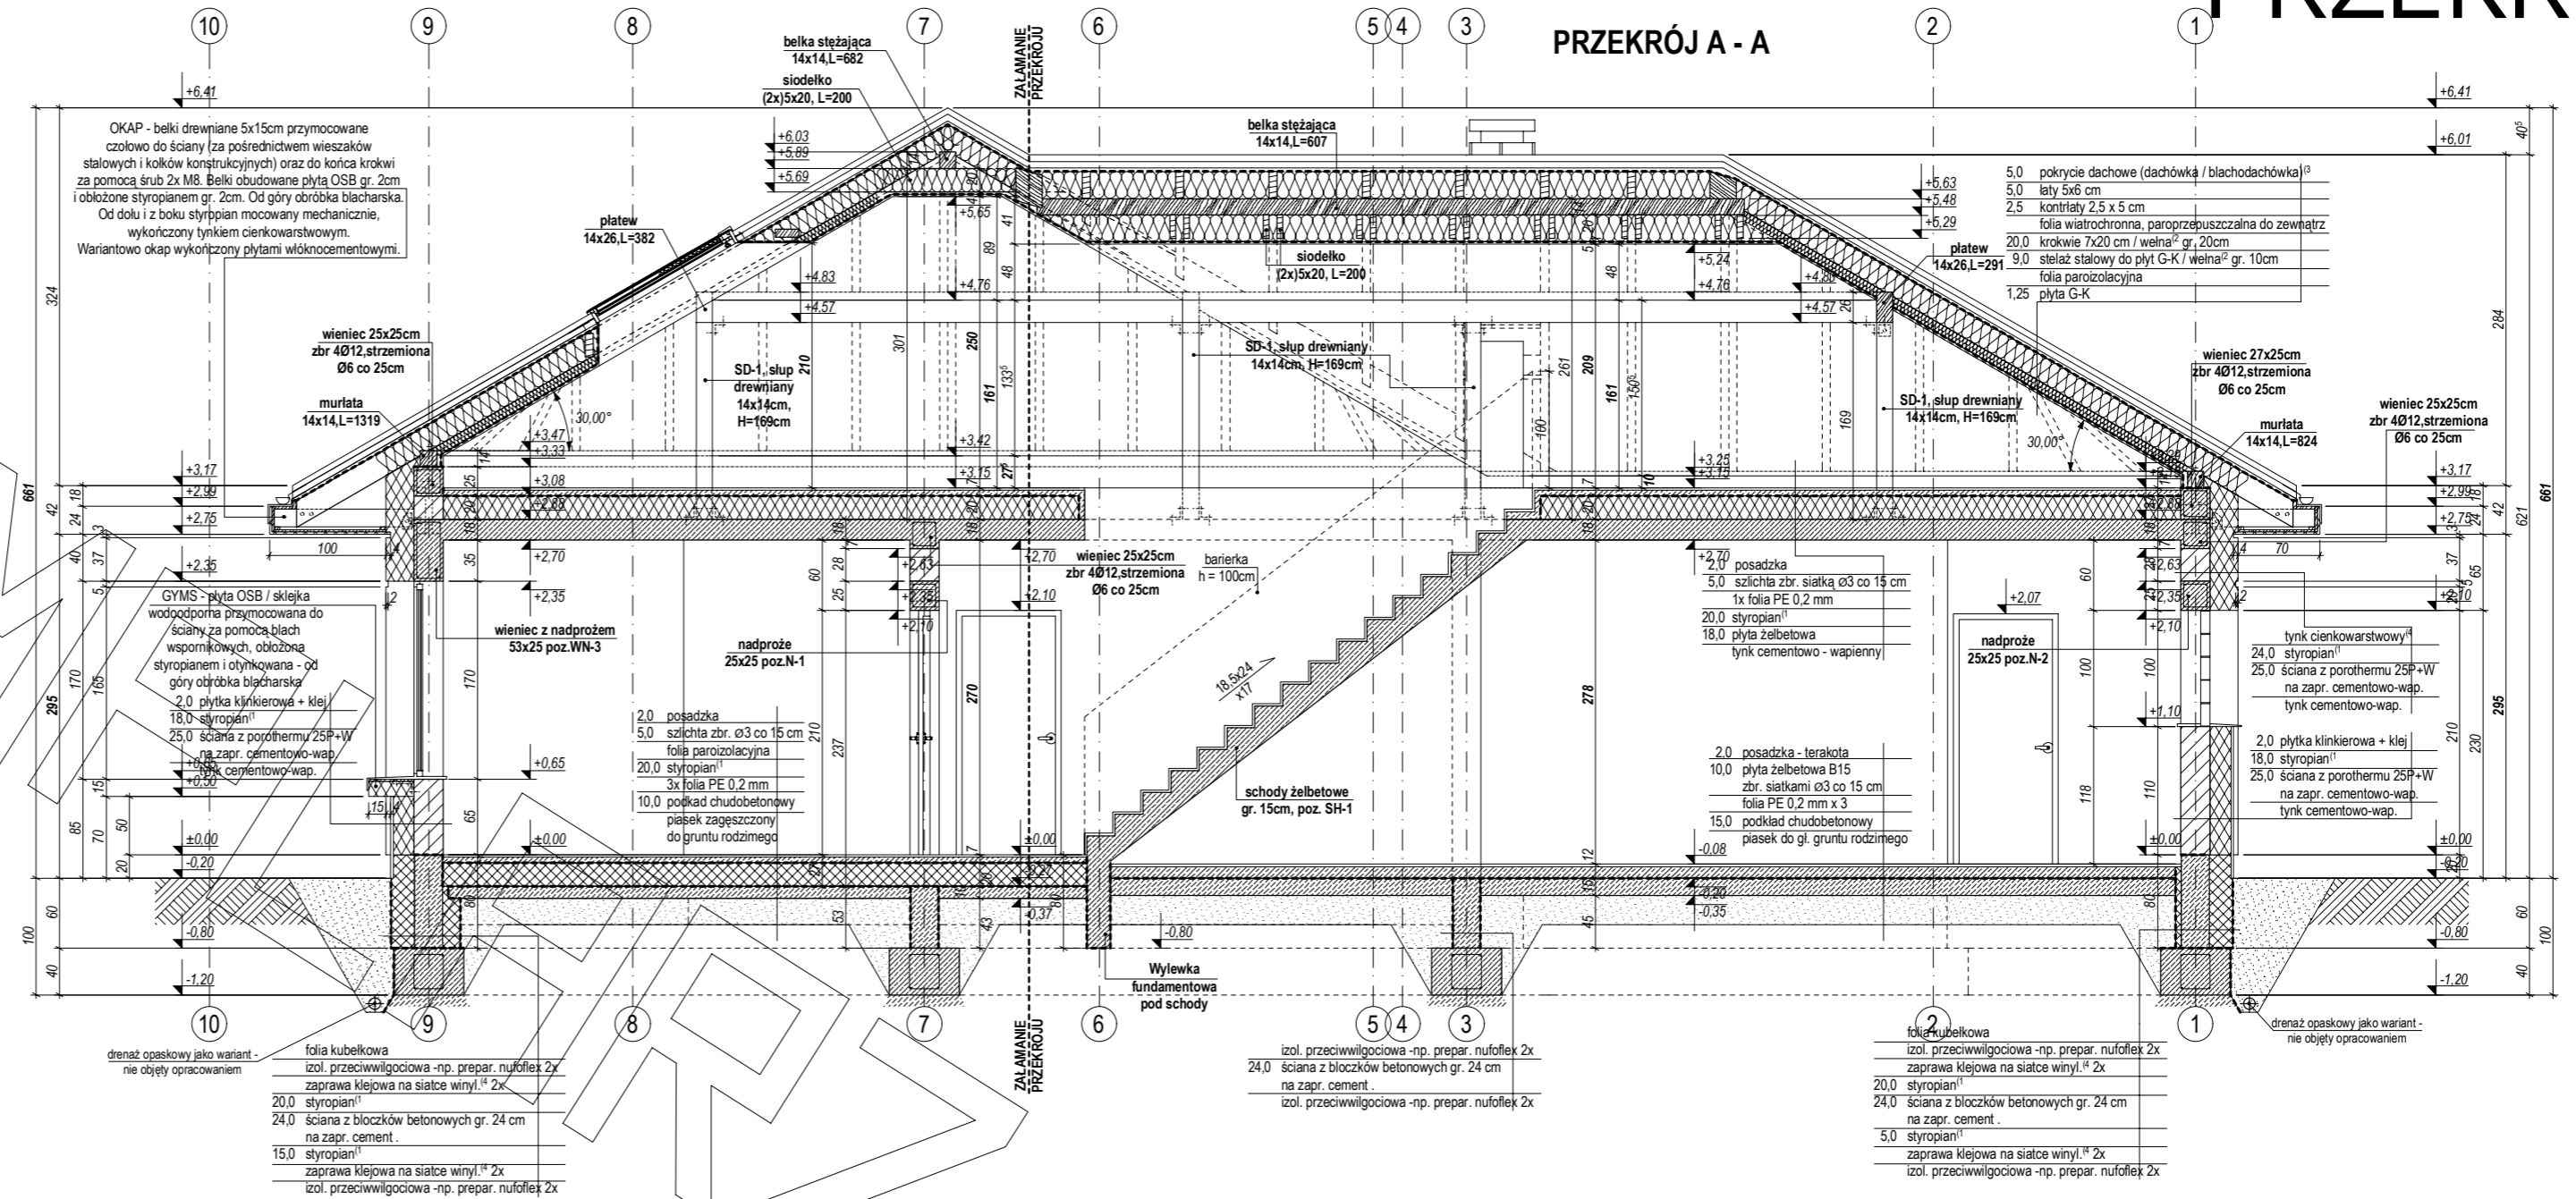


PRZEKRÓJ A1 - A1

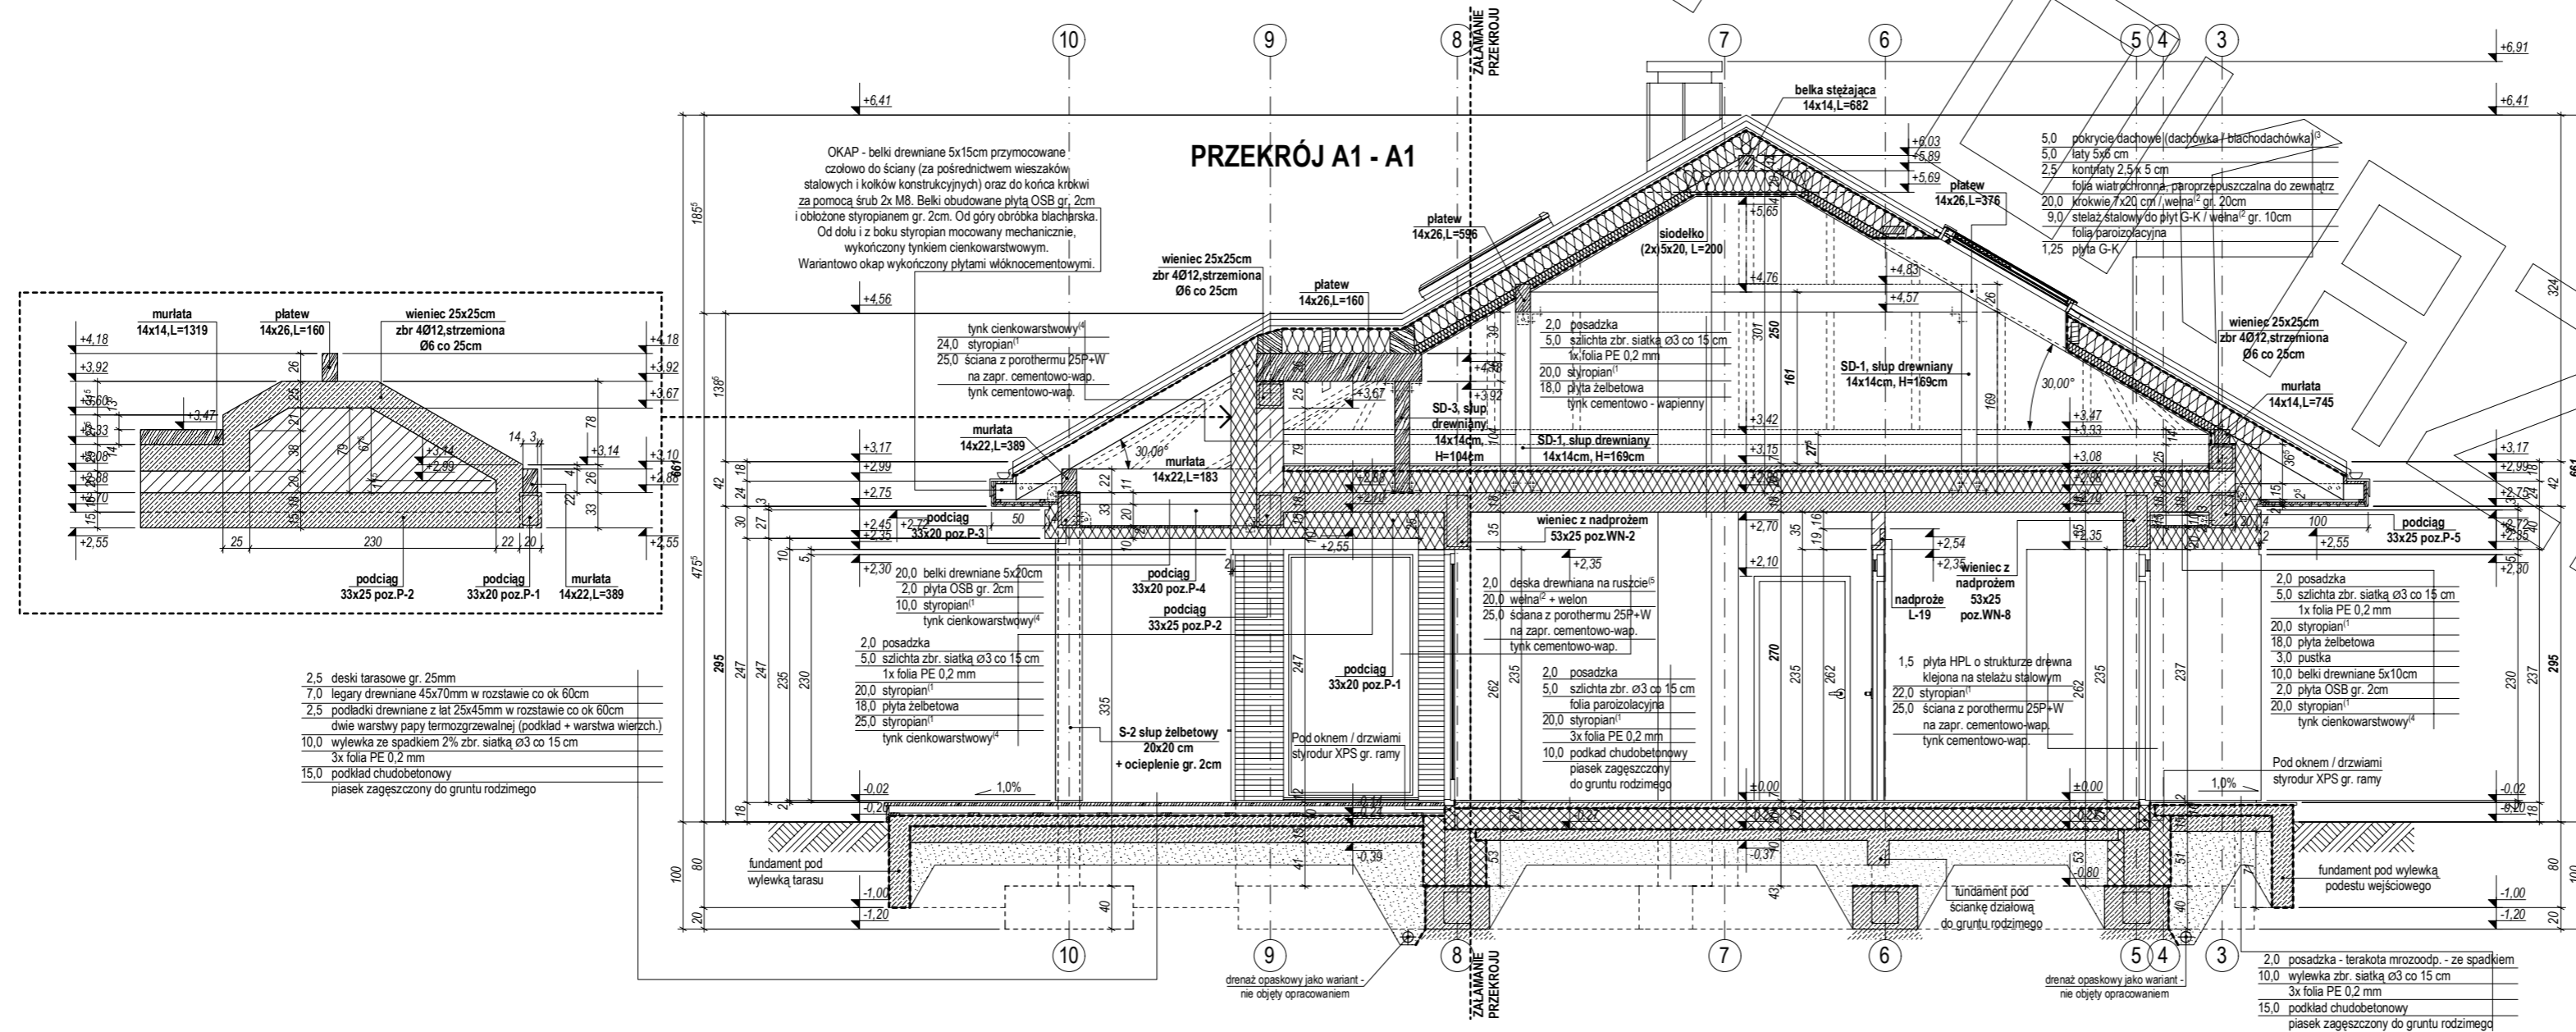


PRZEKRÓJ B - B

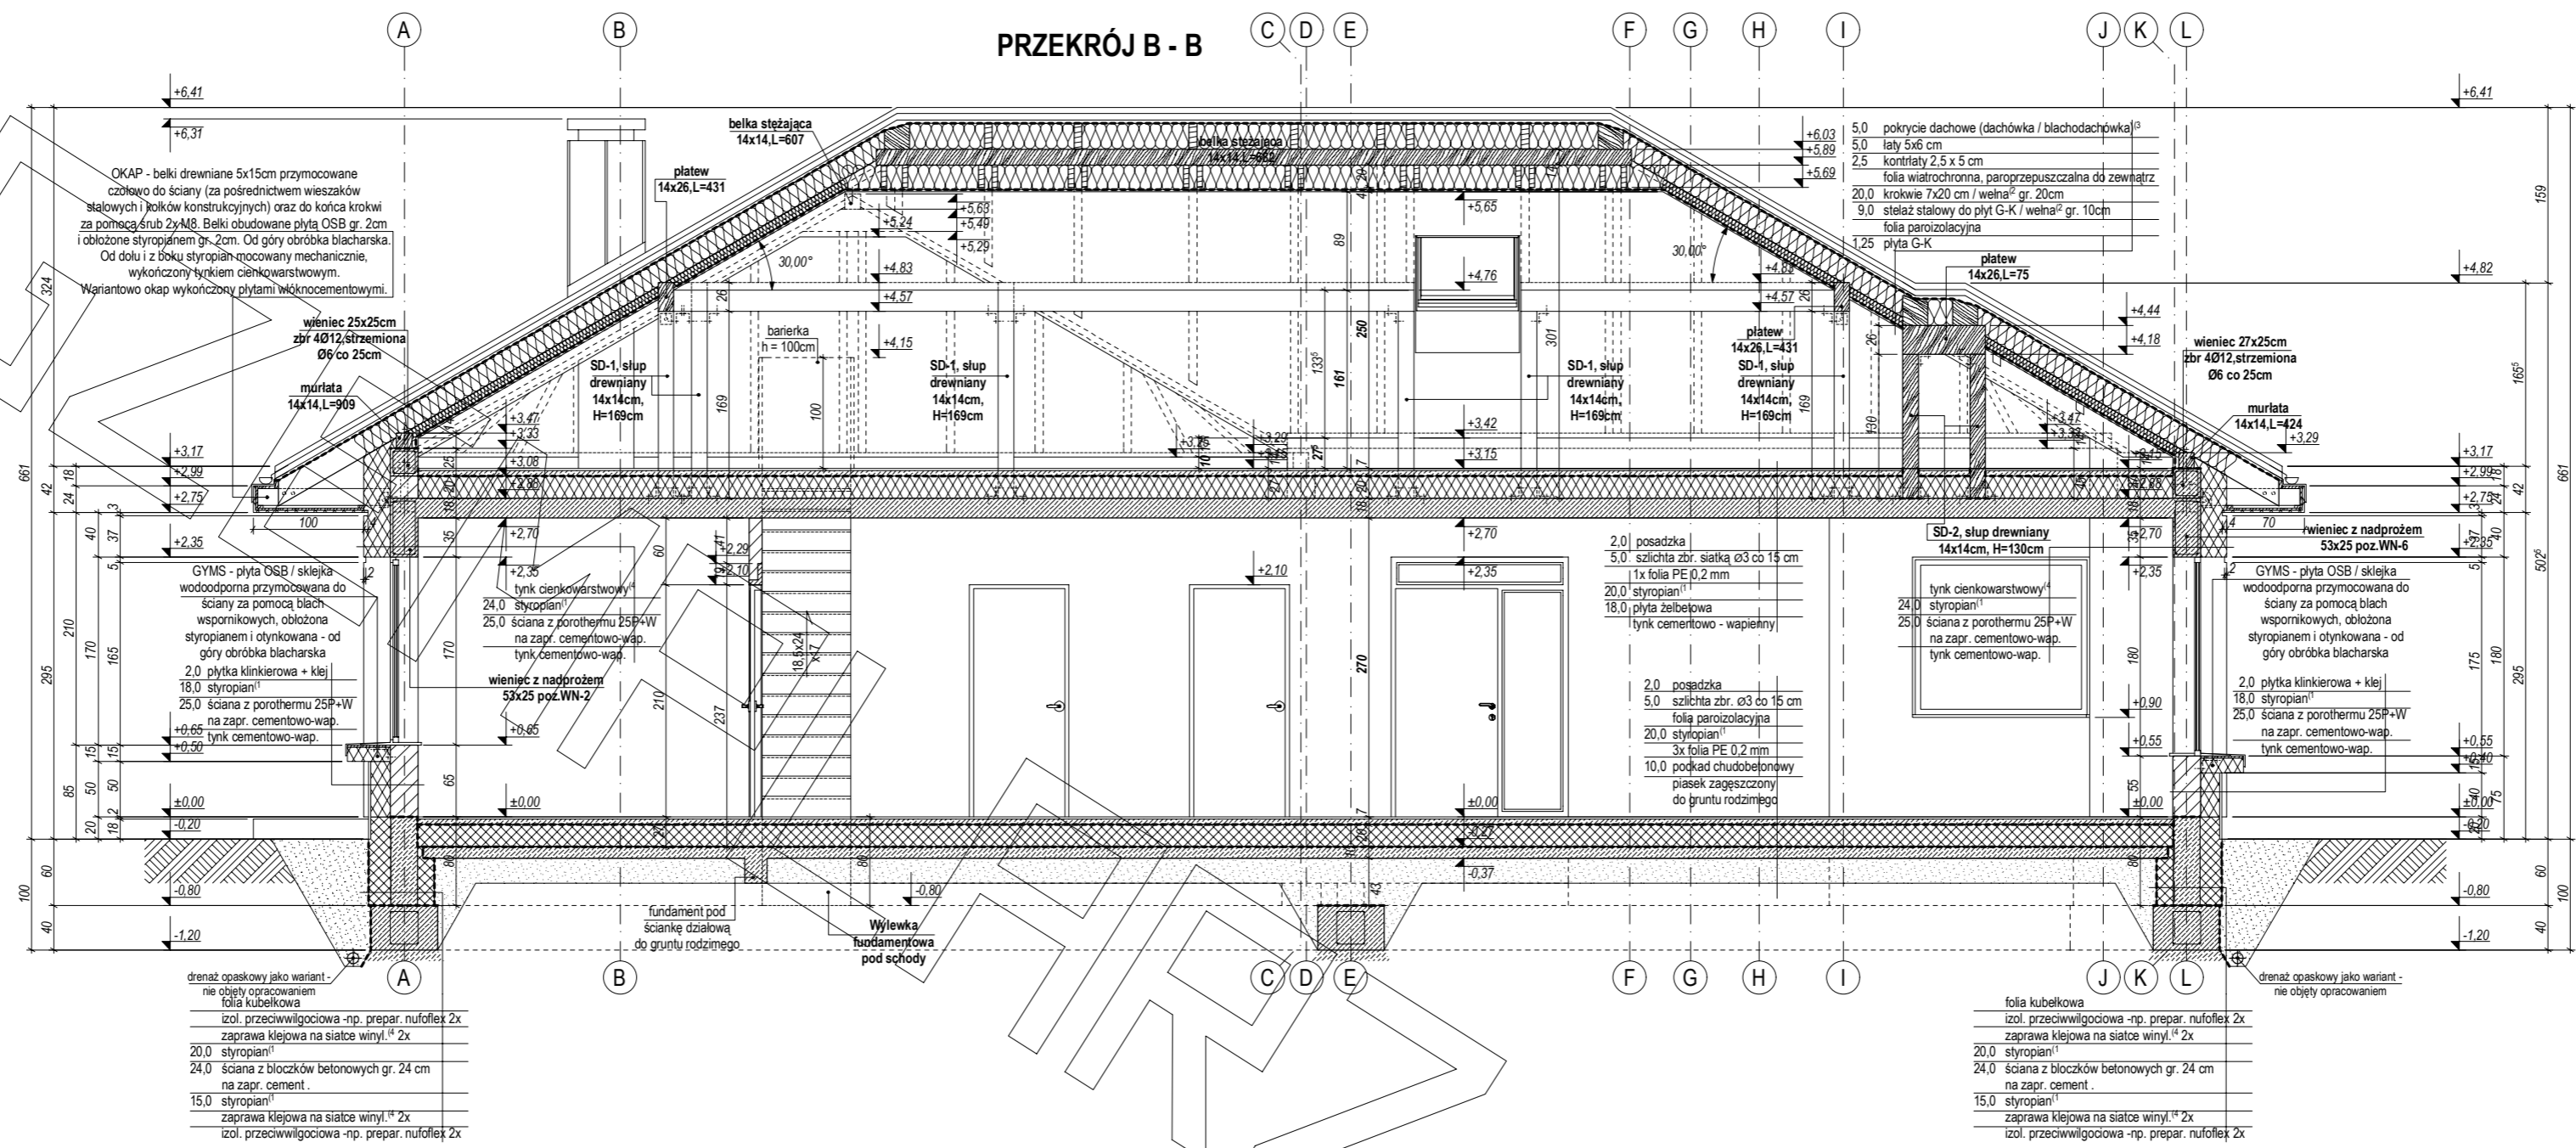


PRZEKRÓJ B1 - B1

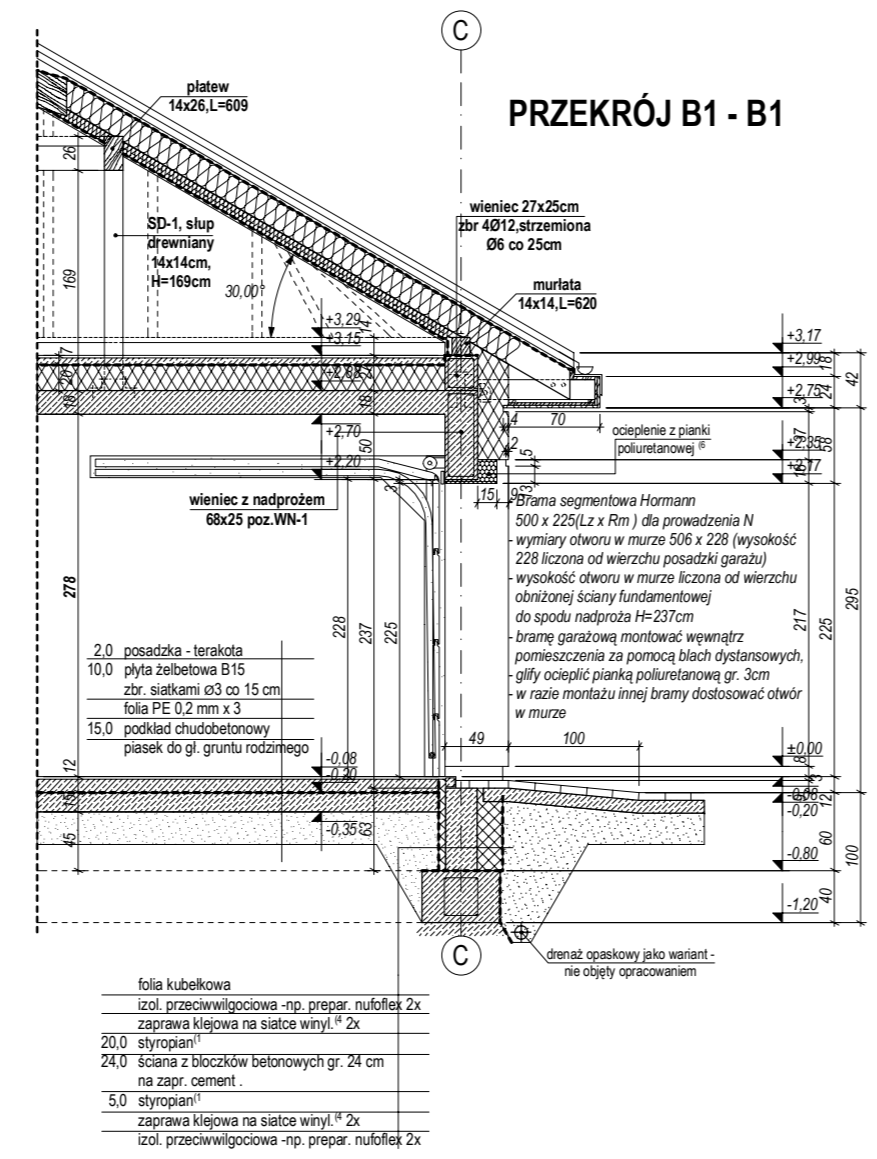

ELEWACJE

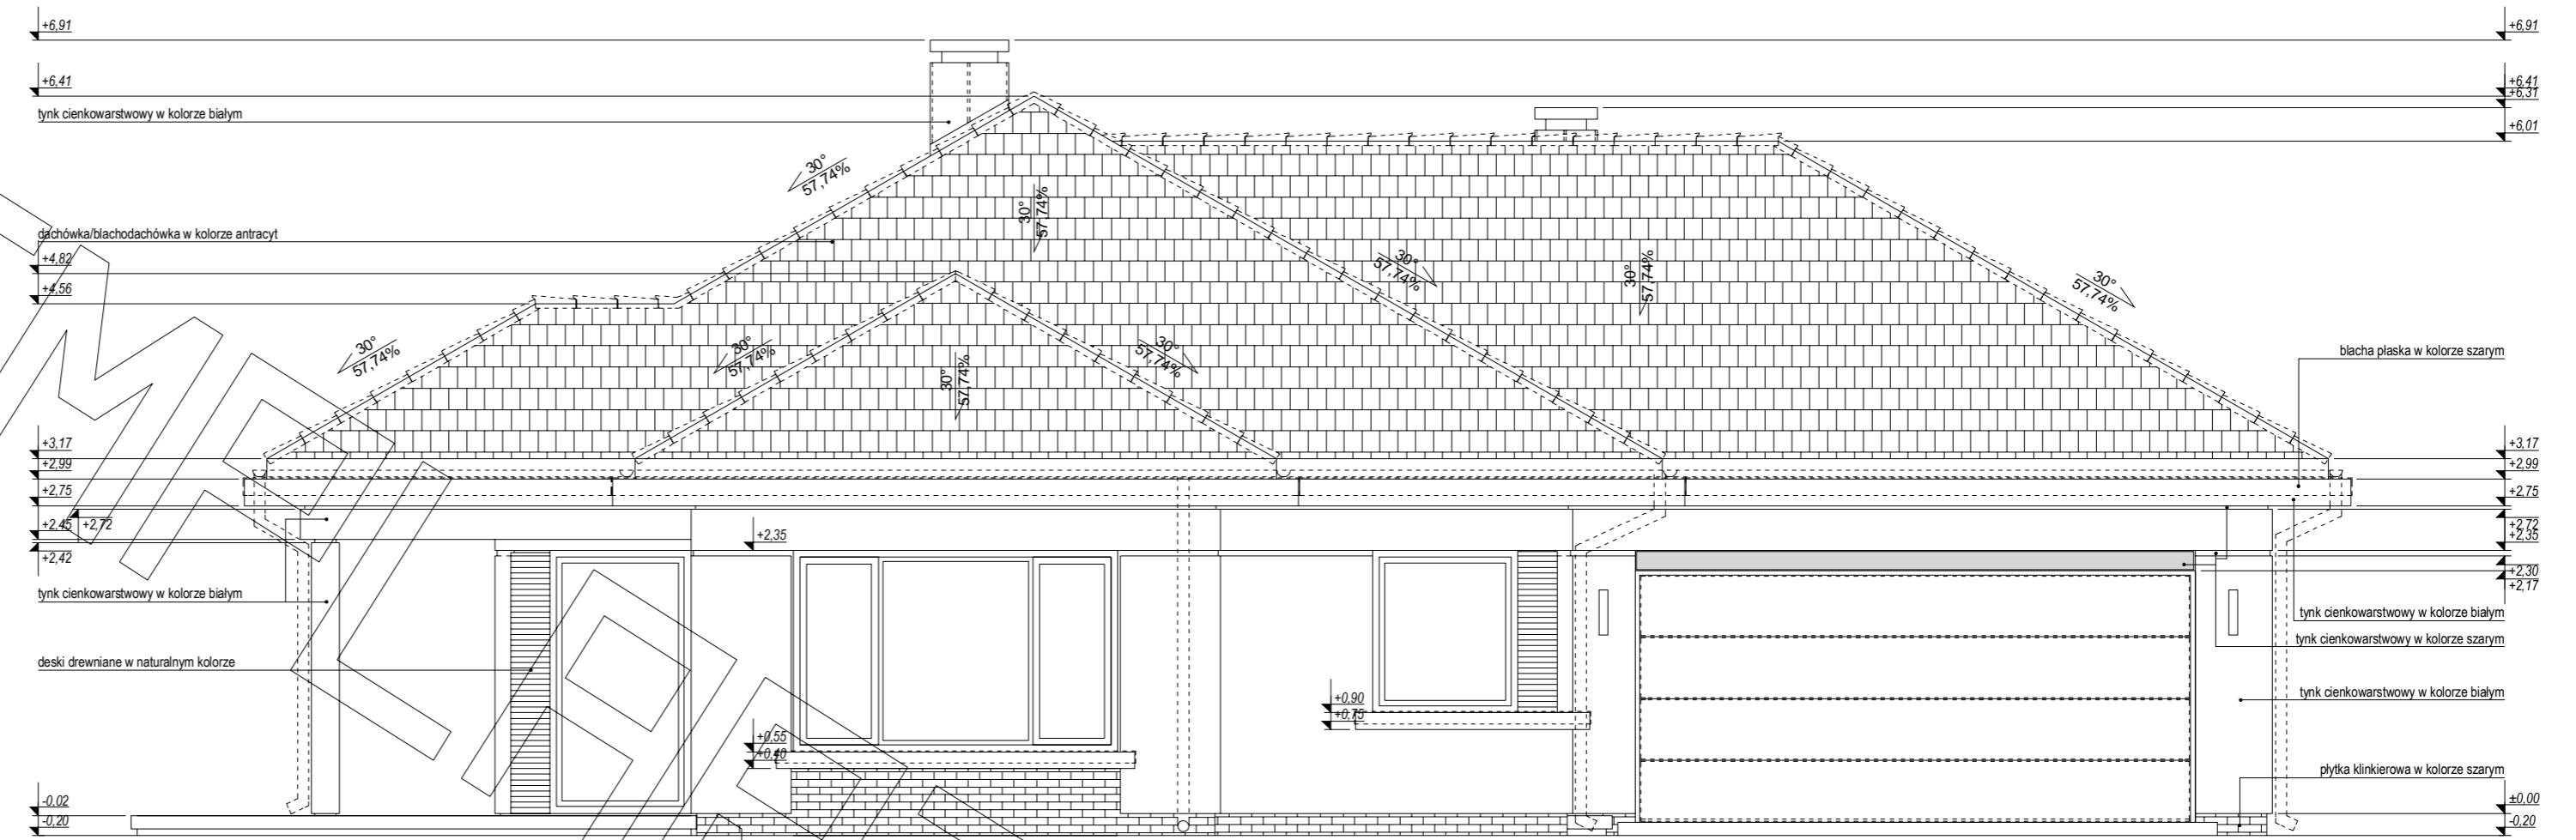

ELEWACJA FRONTOWA:

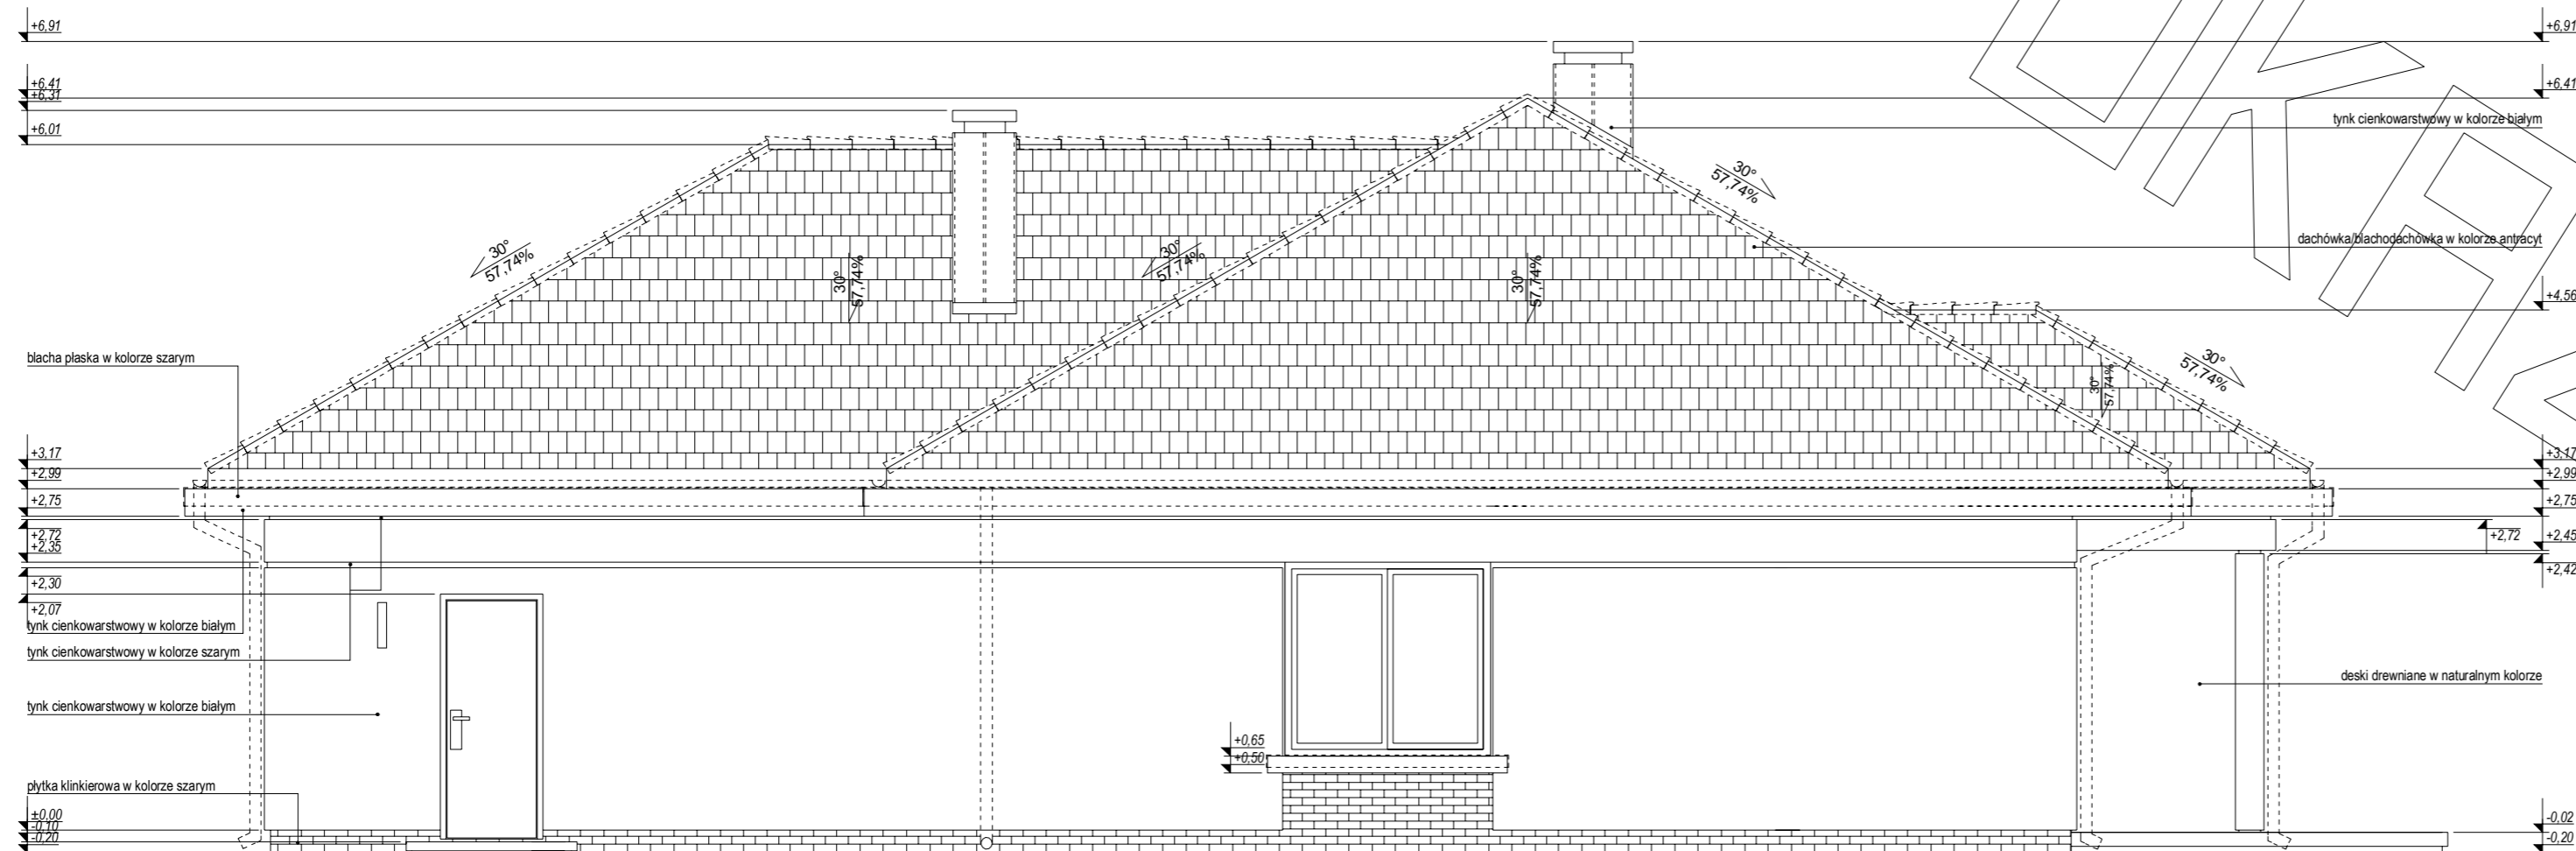

ELEWACJA TYLNA:

ELEWACJE

