



# RZUT PIĘTRA

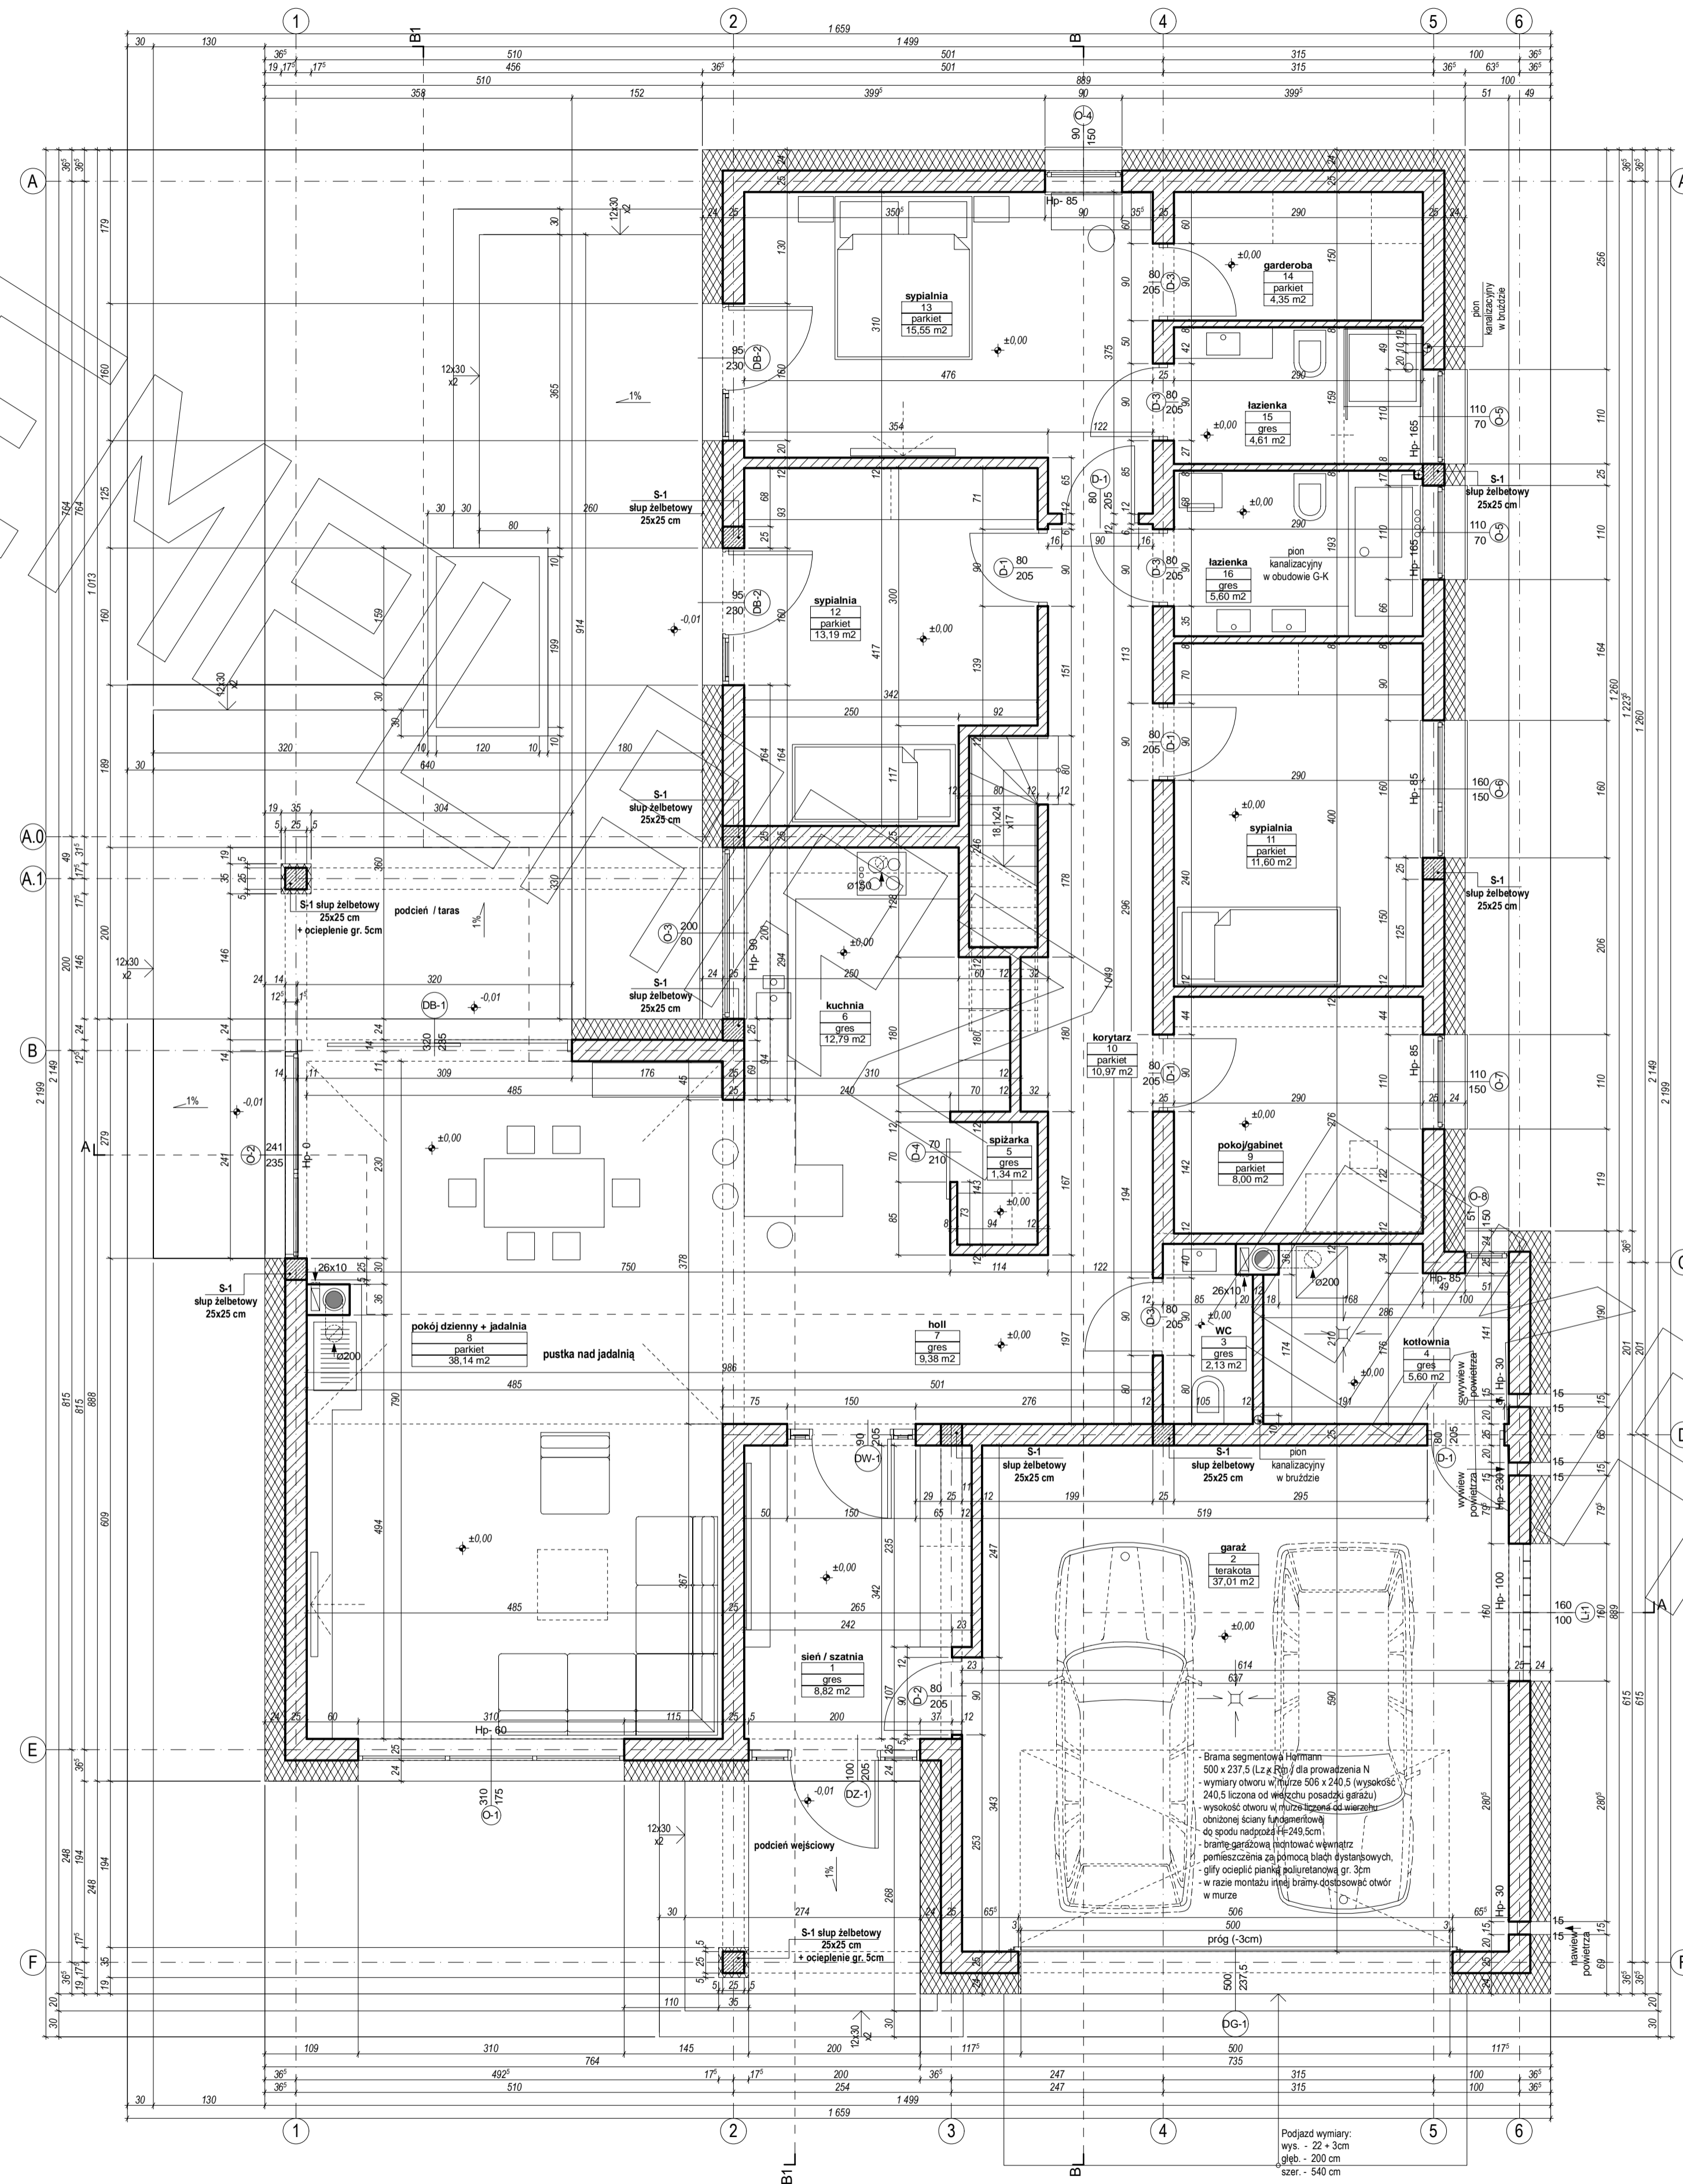

# RZUT PODDASZA

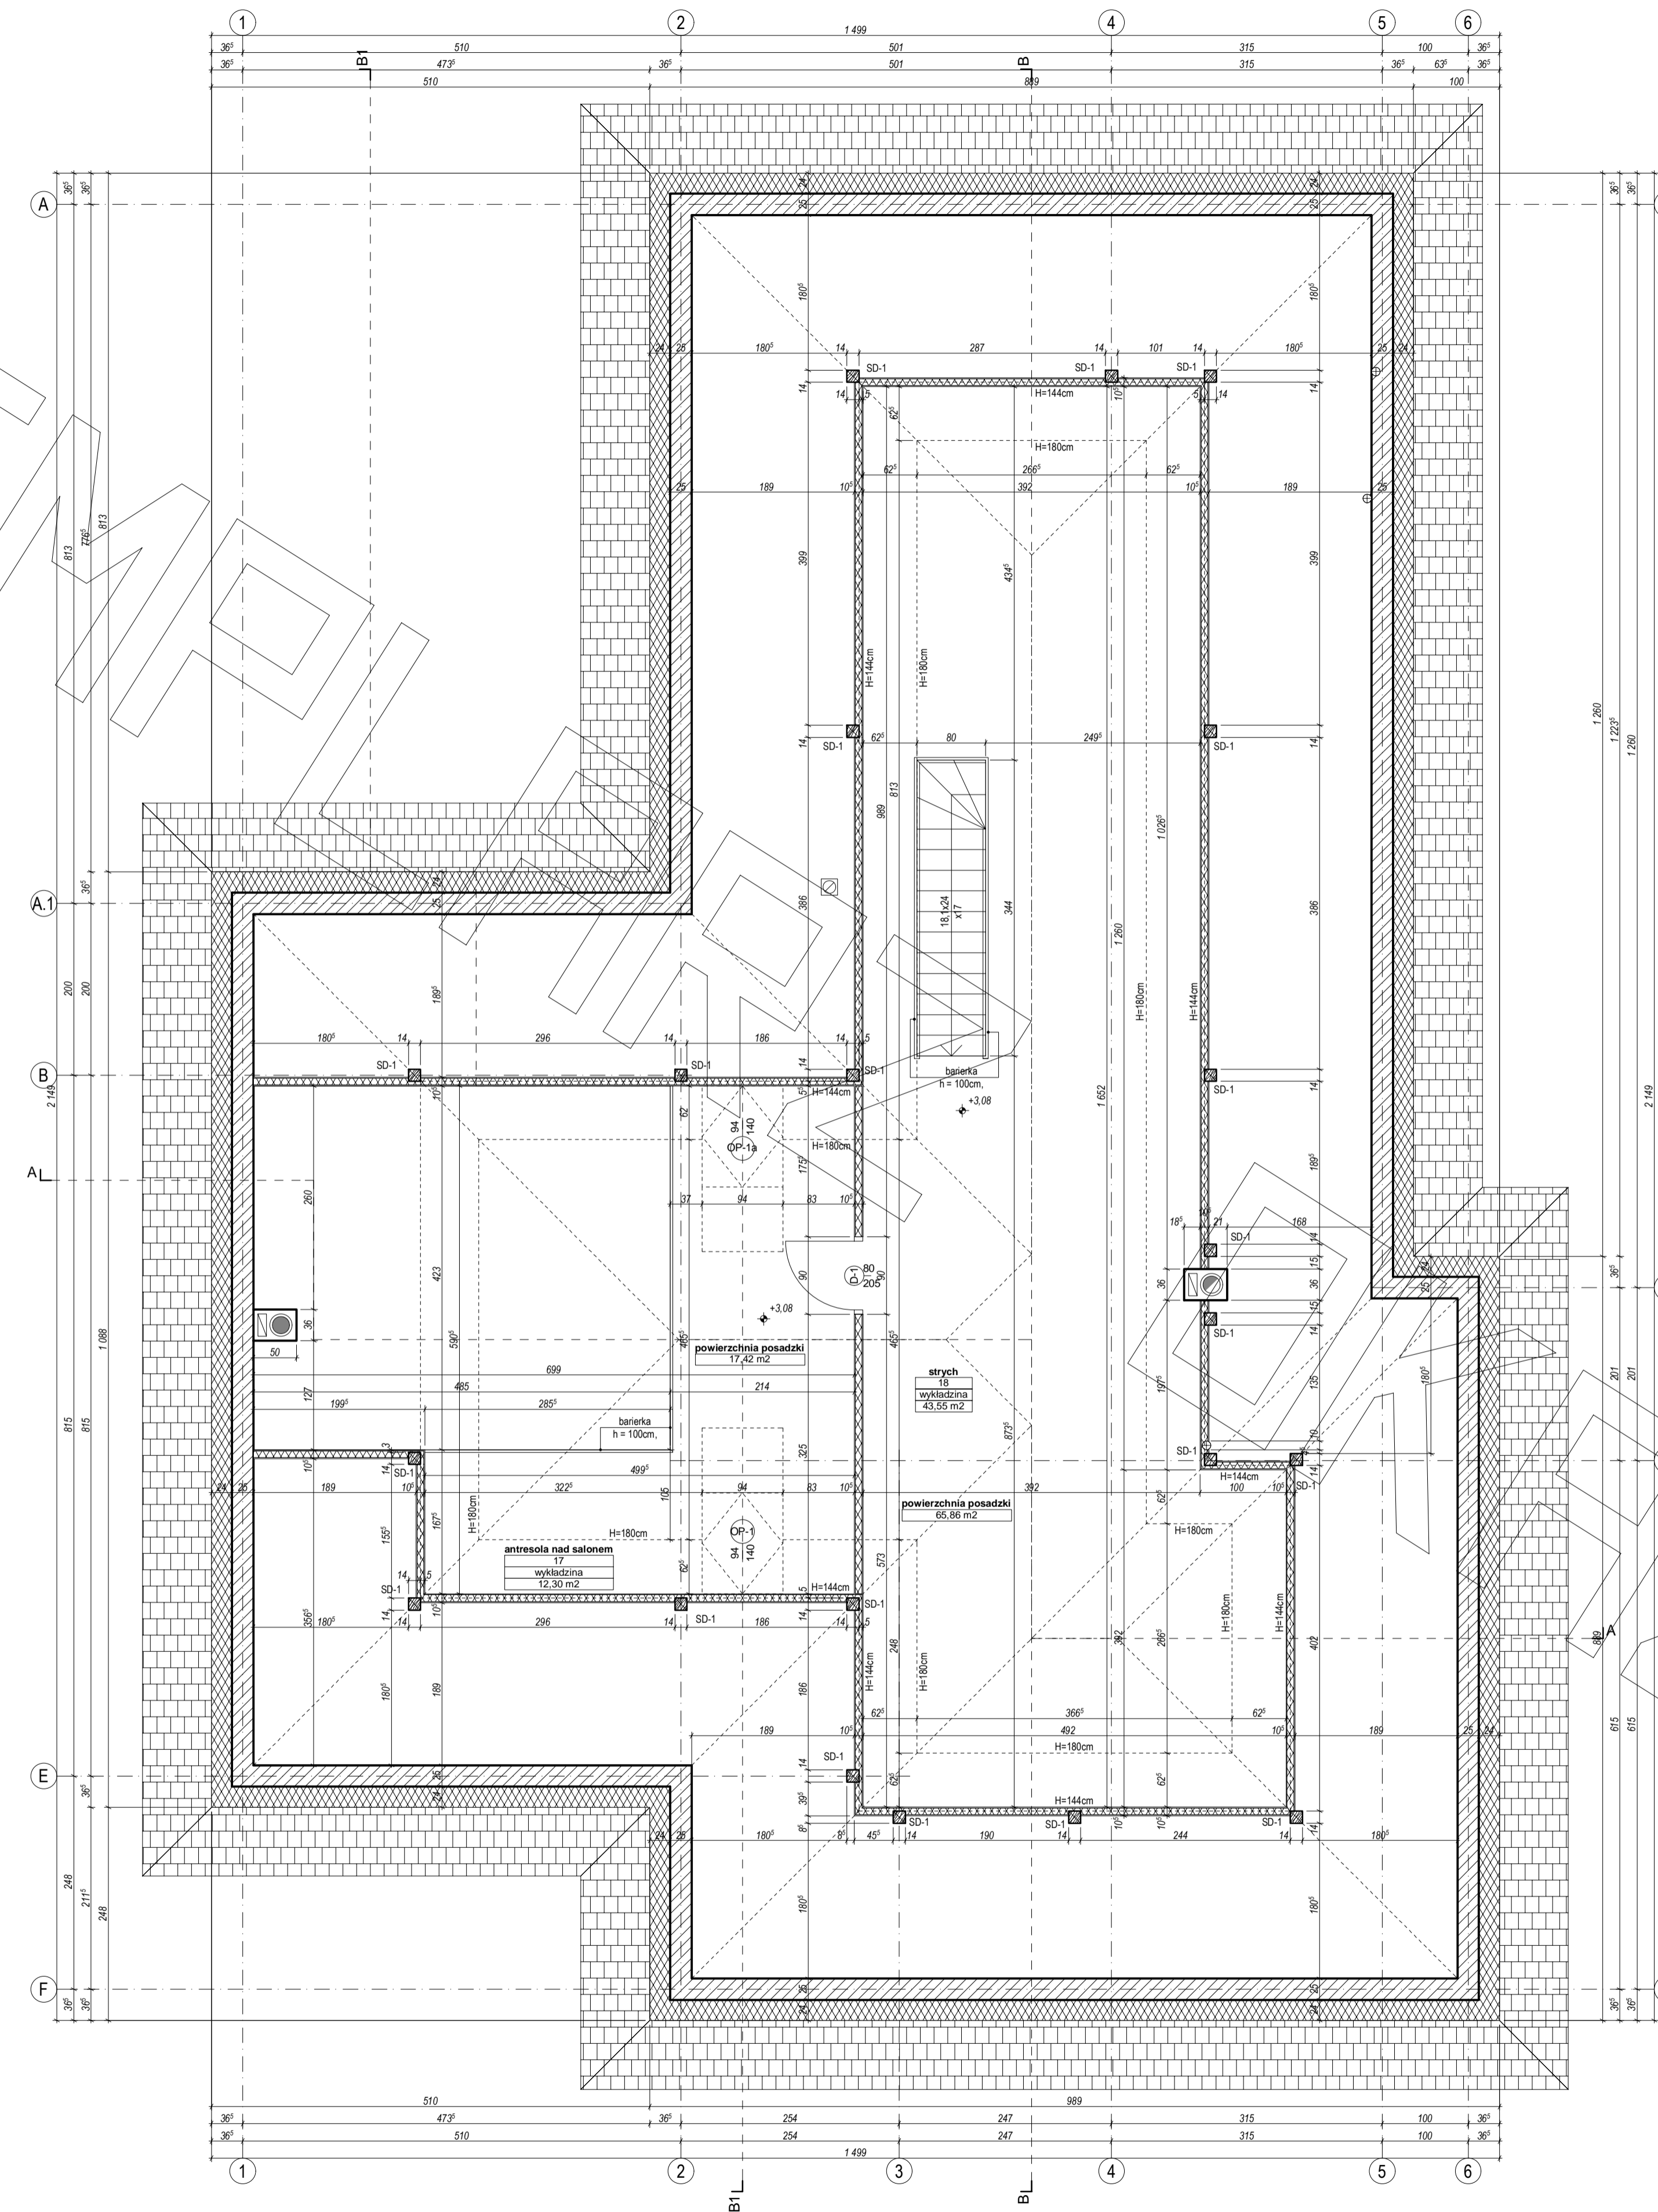



# ELEWACJE

