




RZUT PIĘTRA

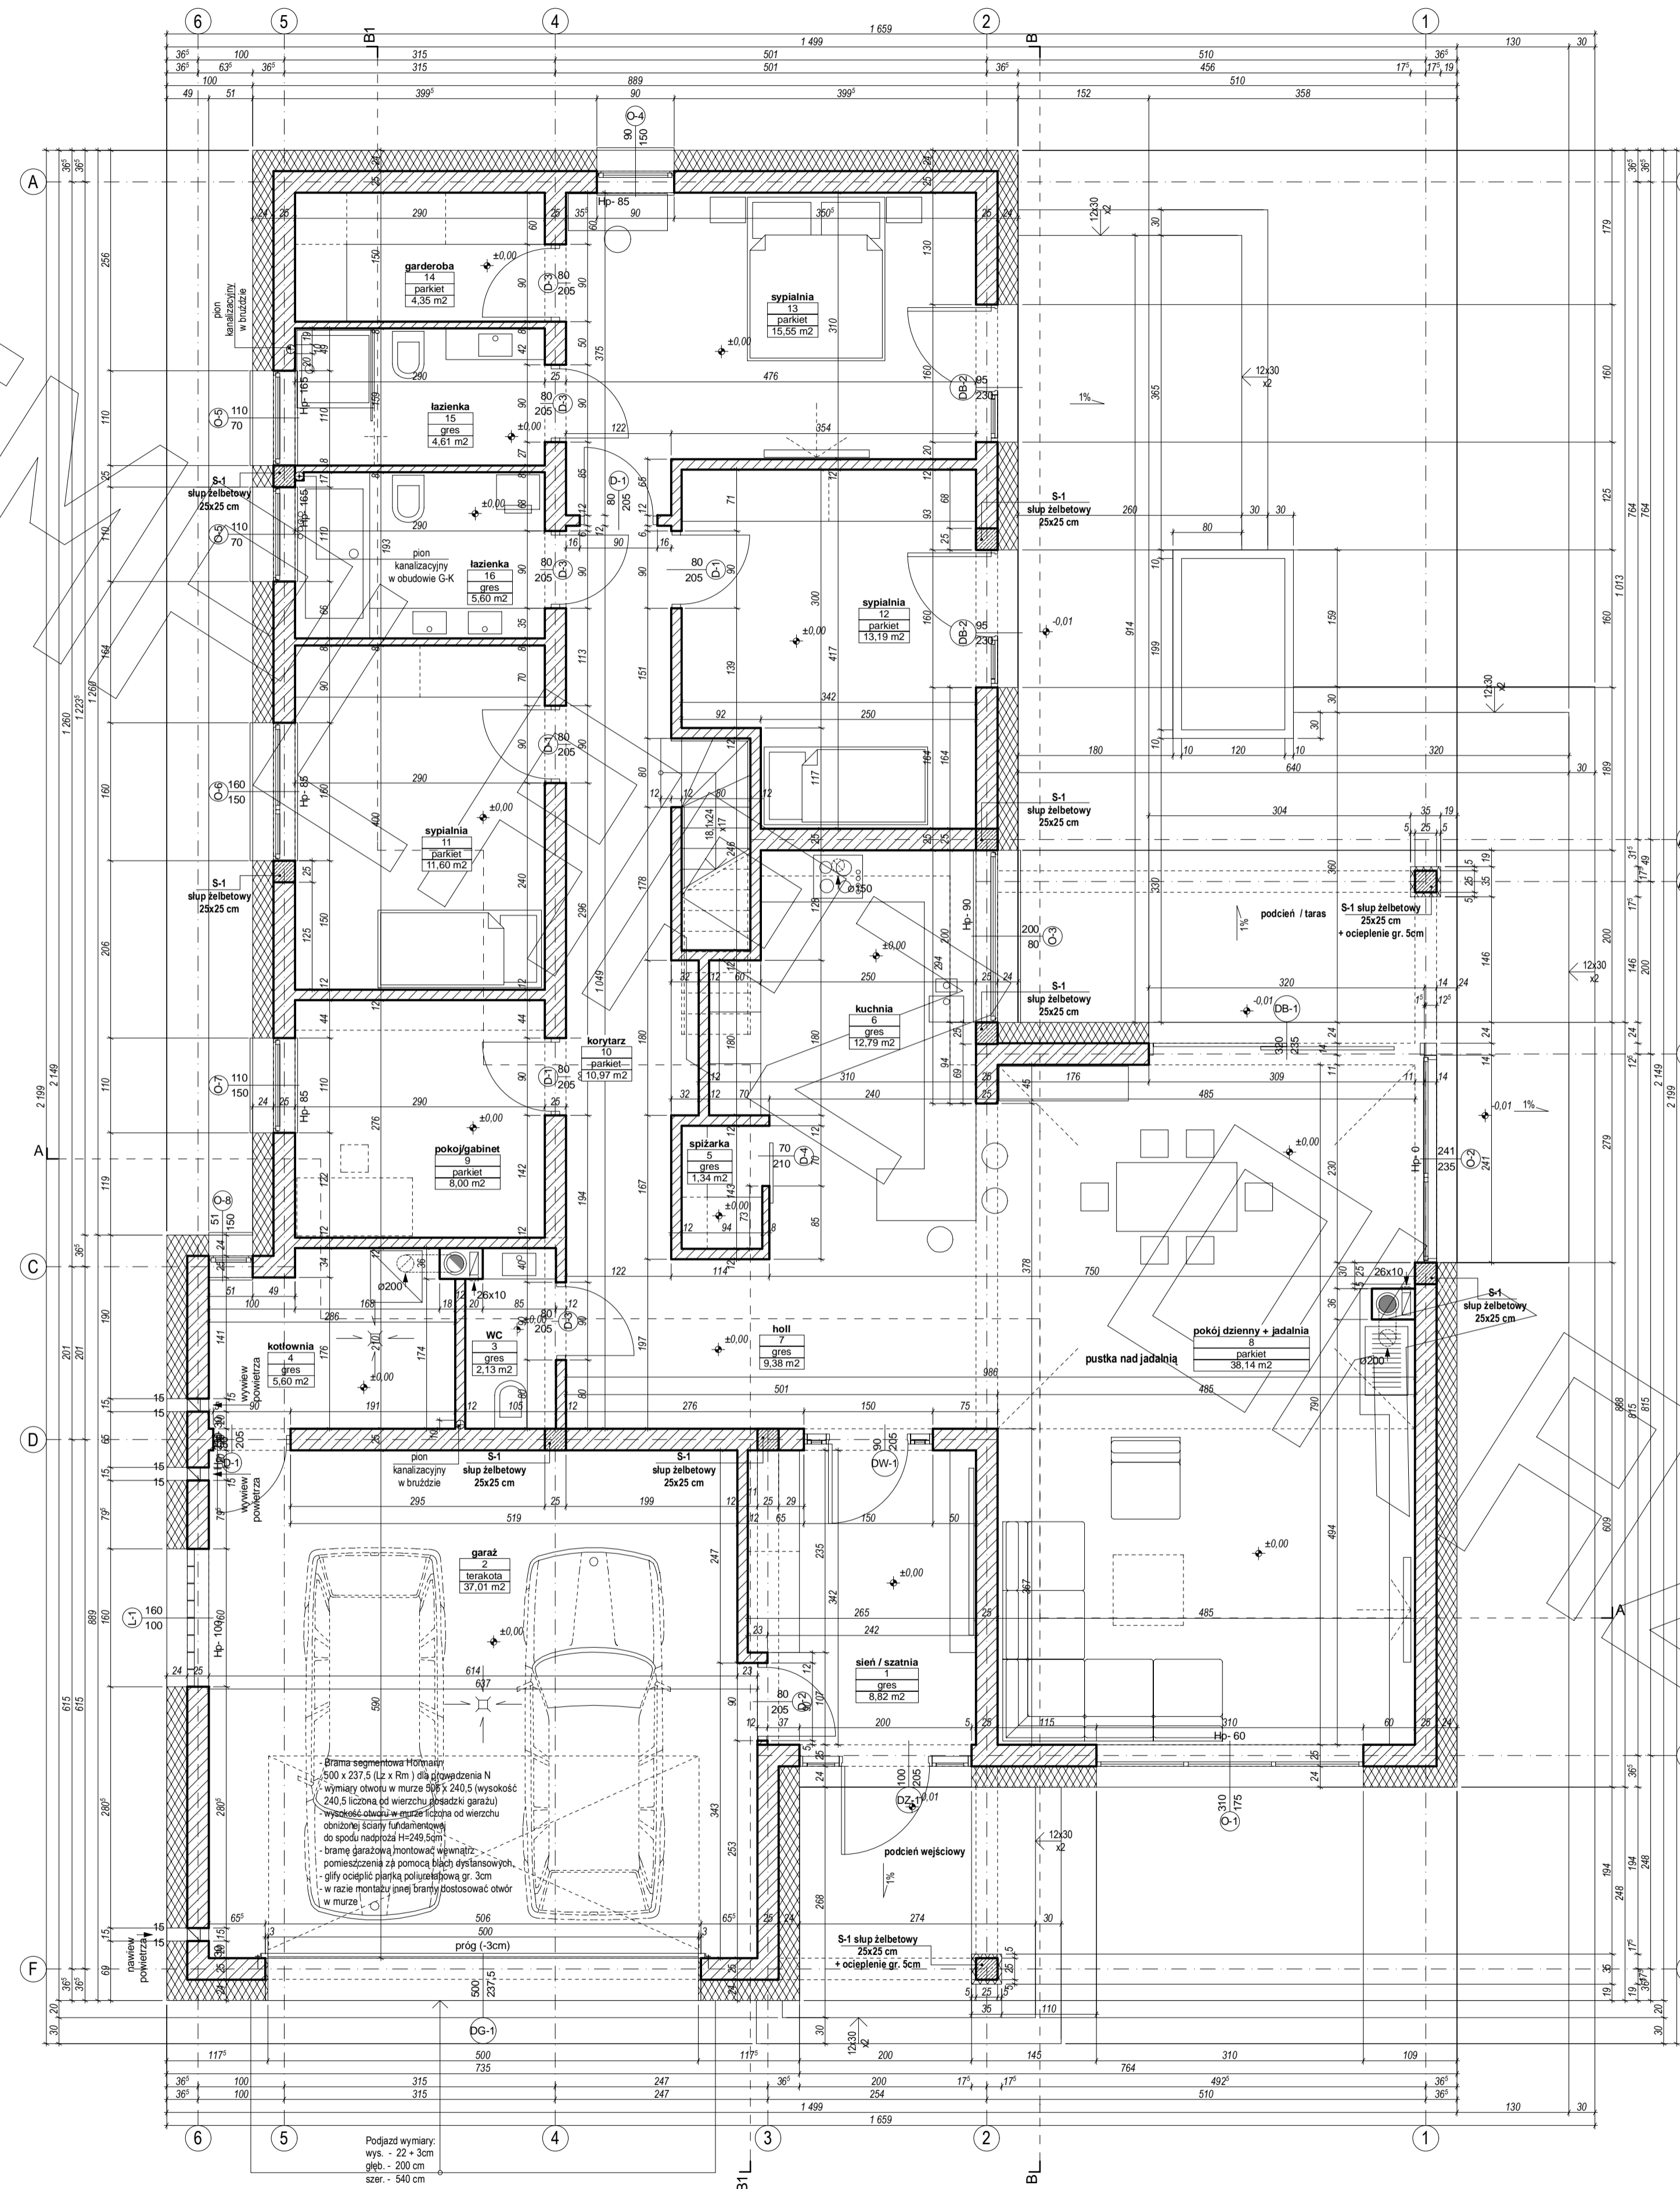


RZUT PODDASZA

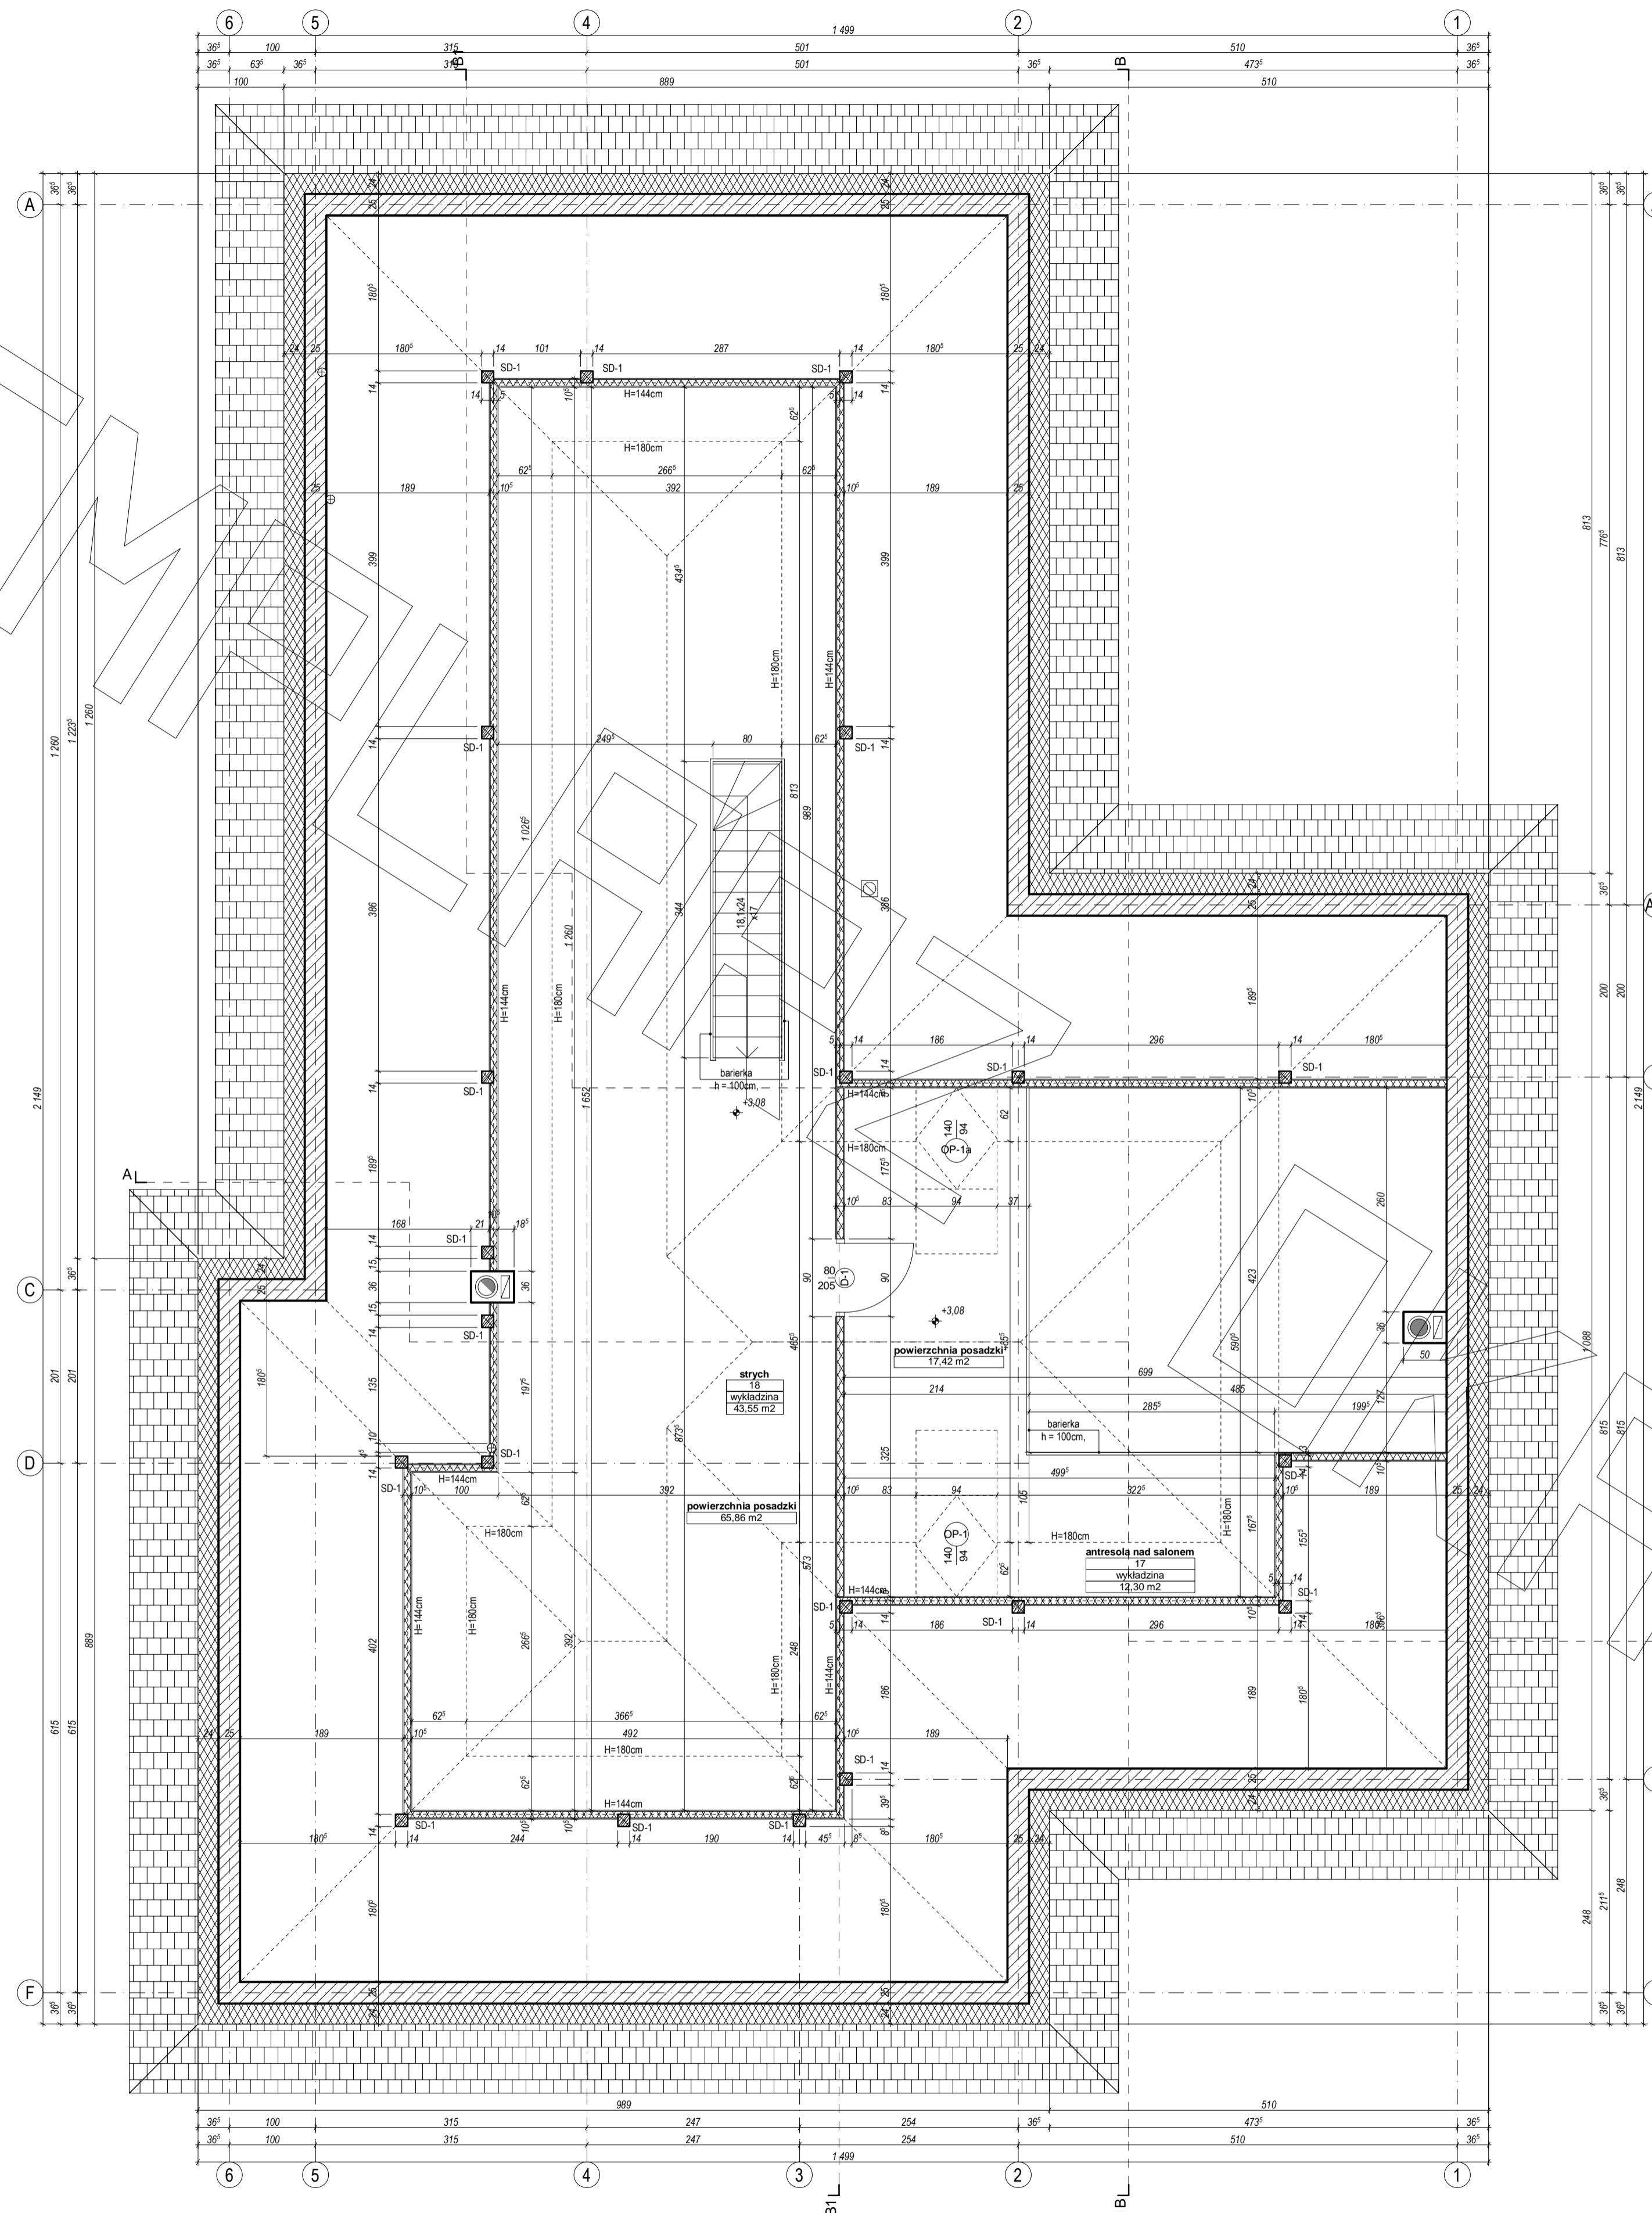

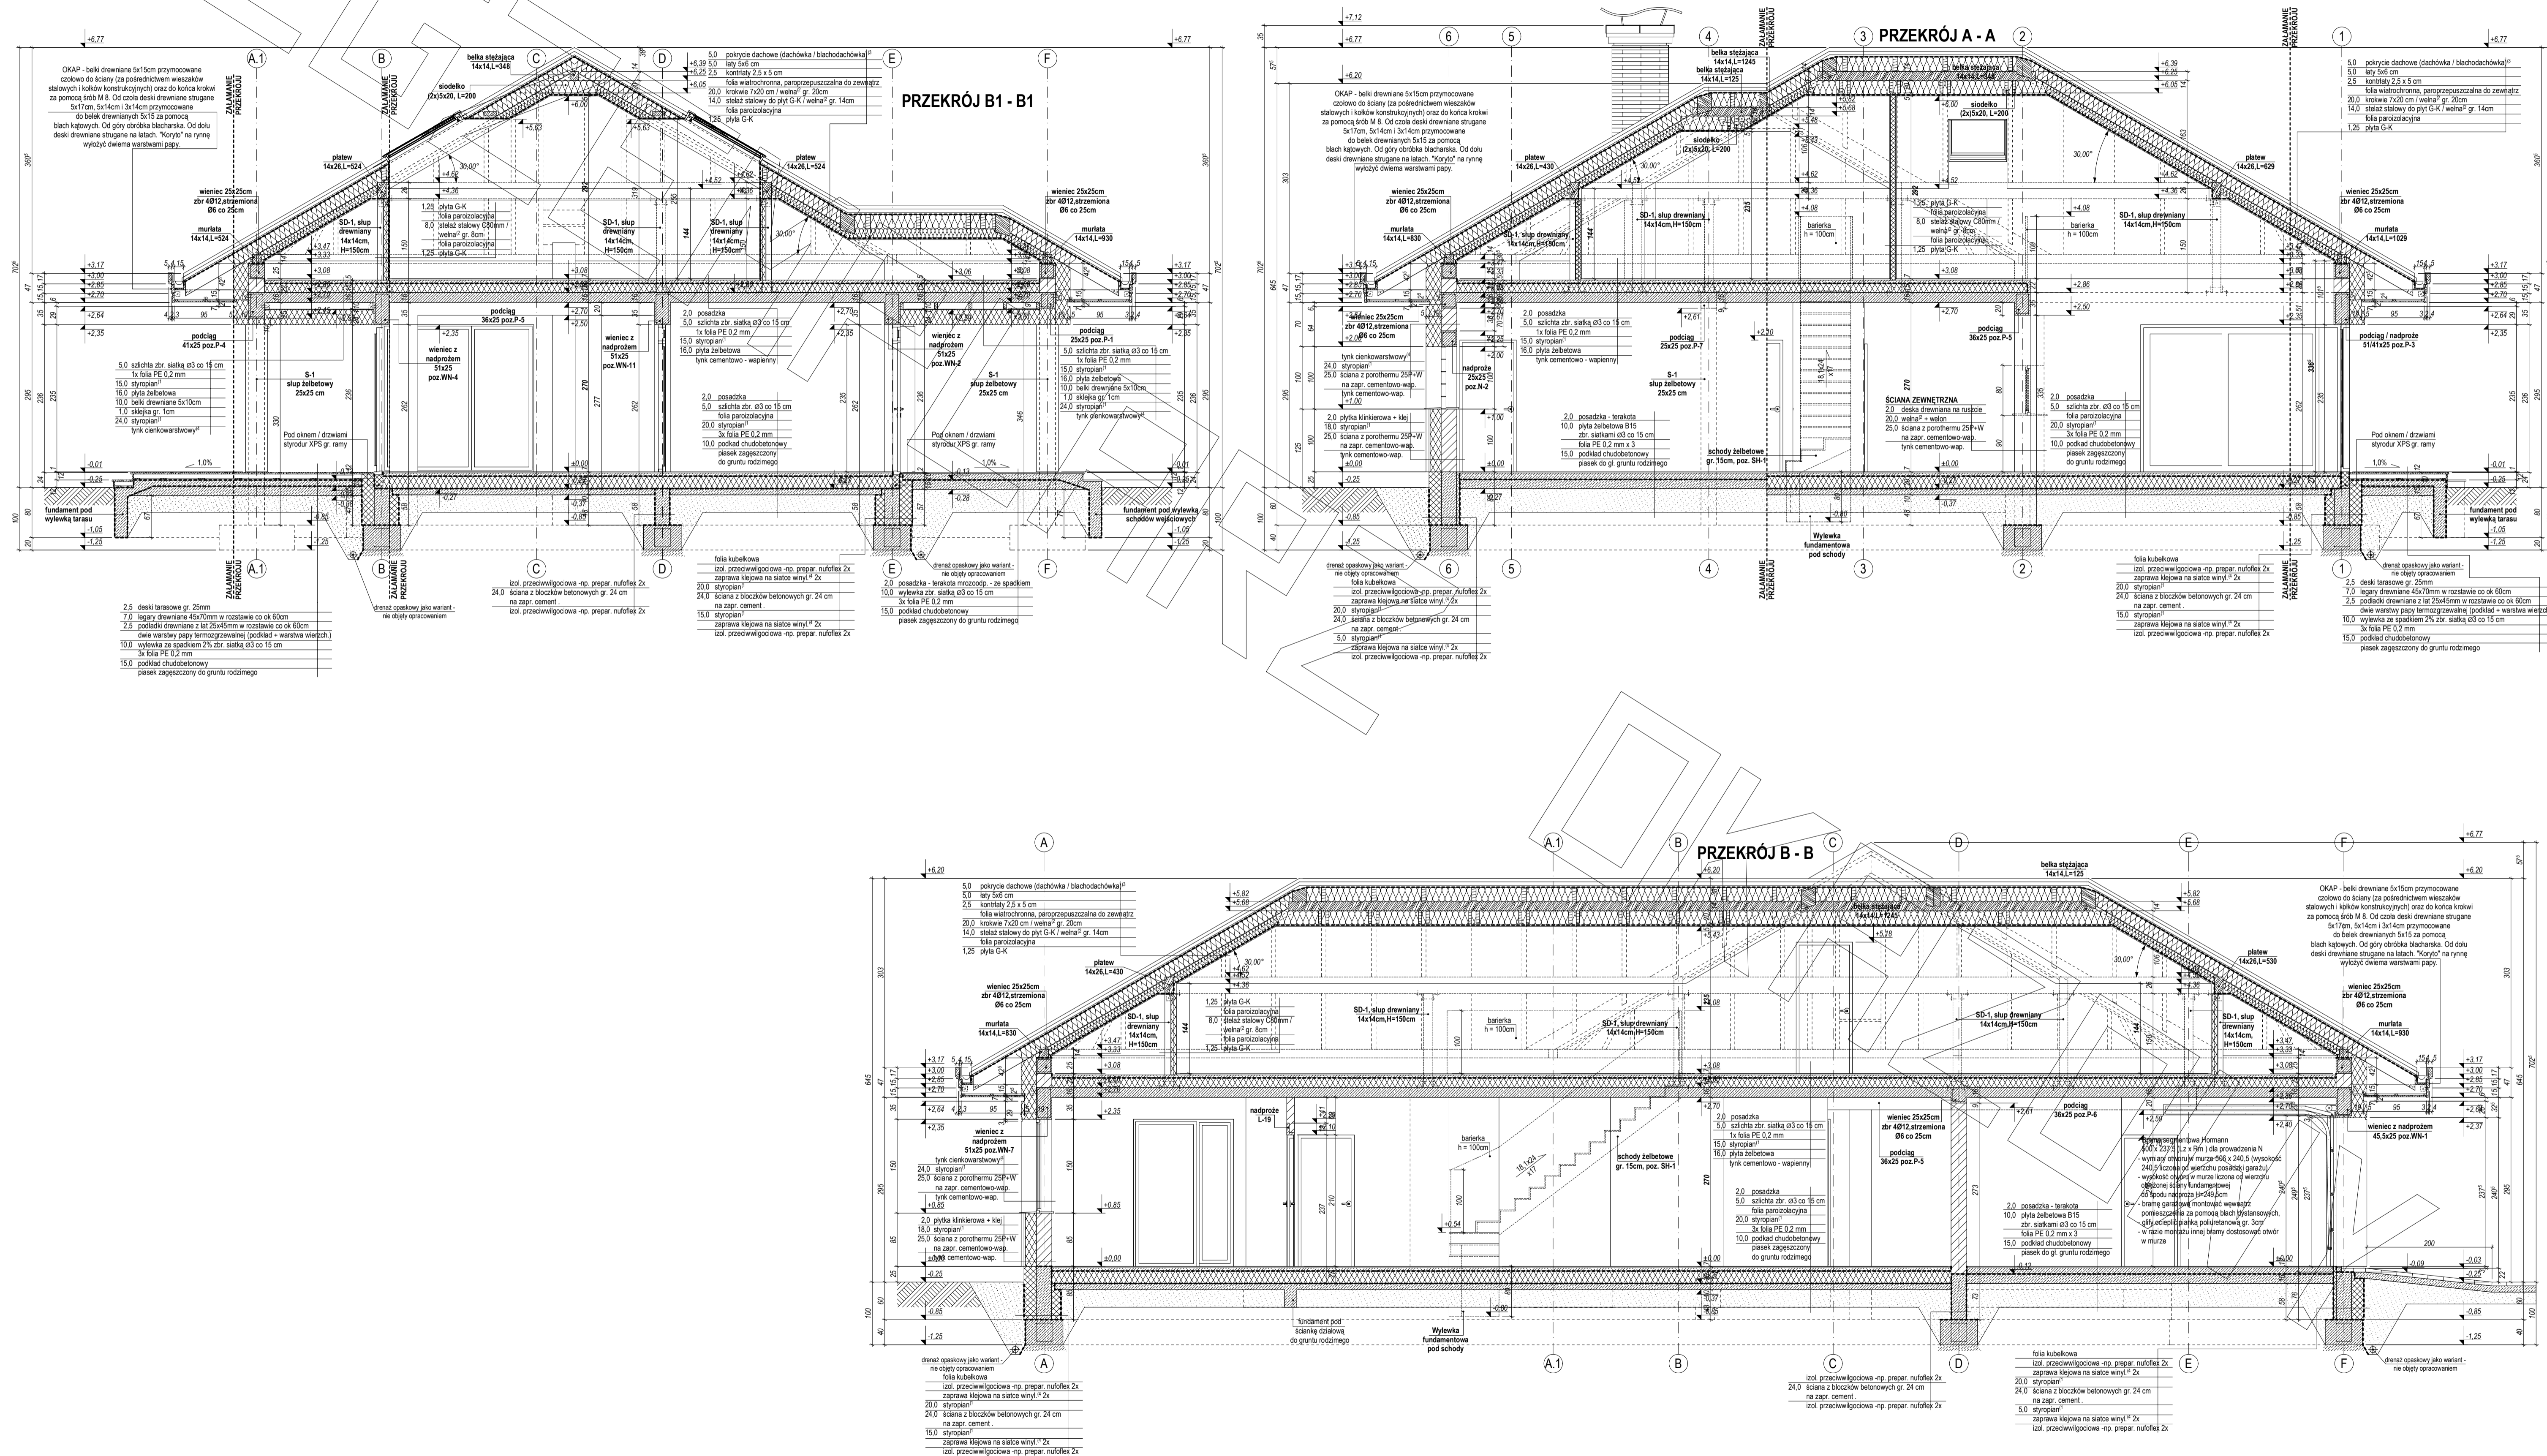


ELEWACJE

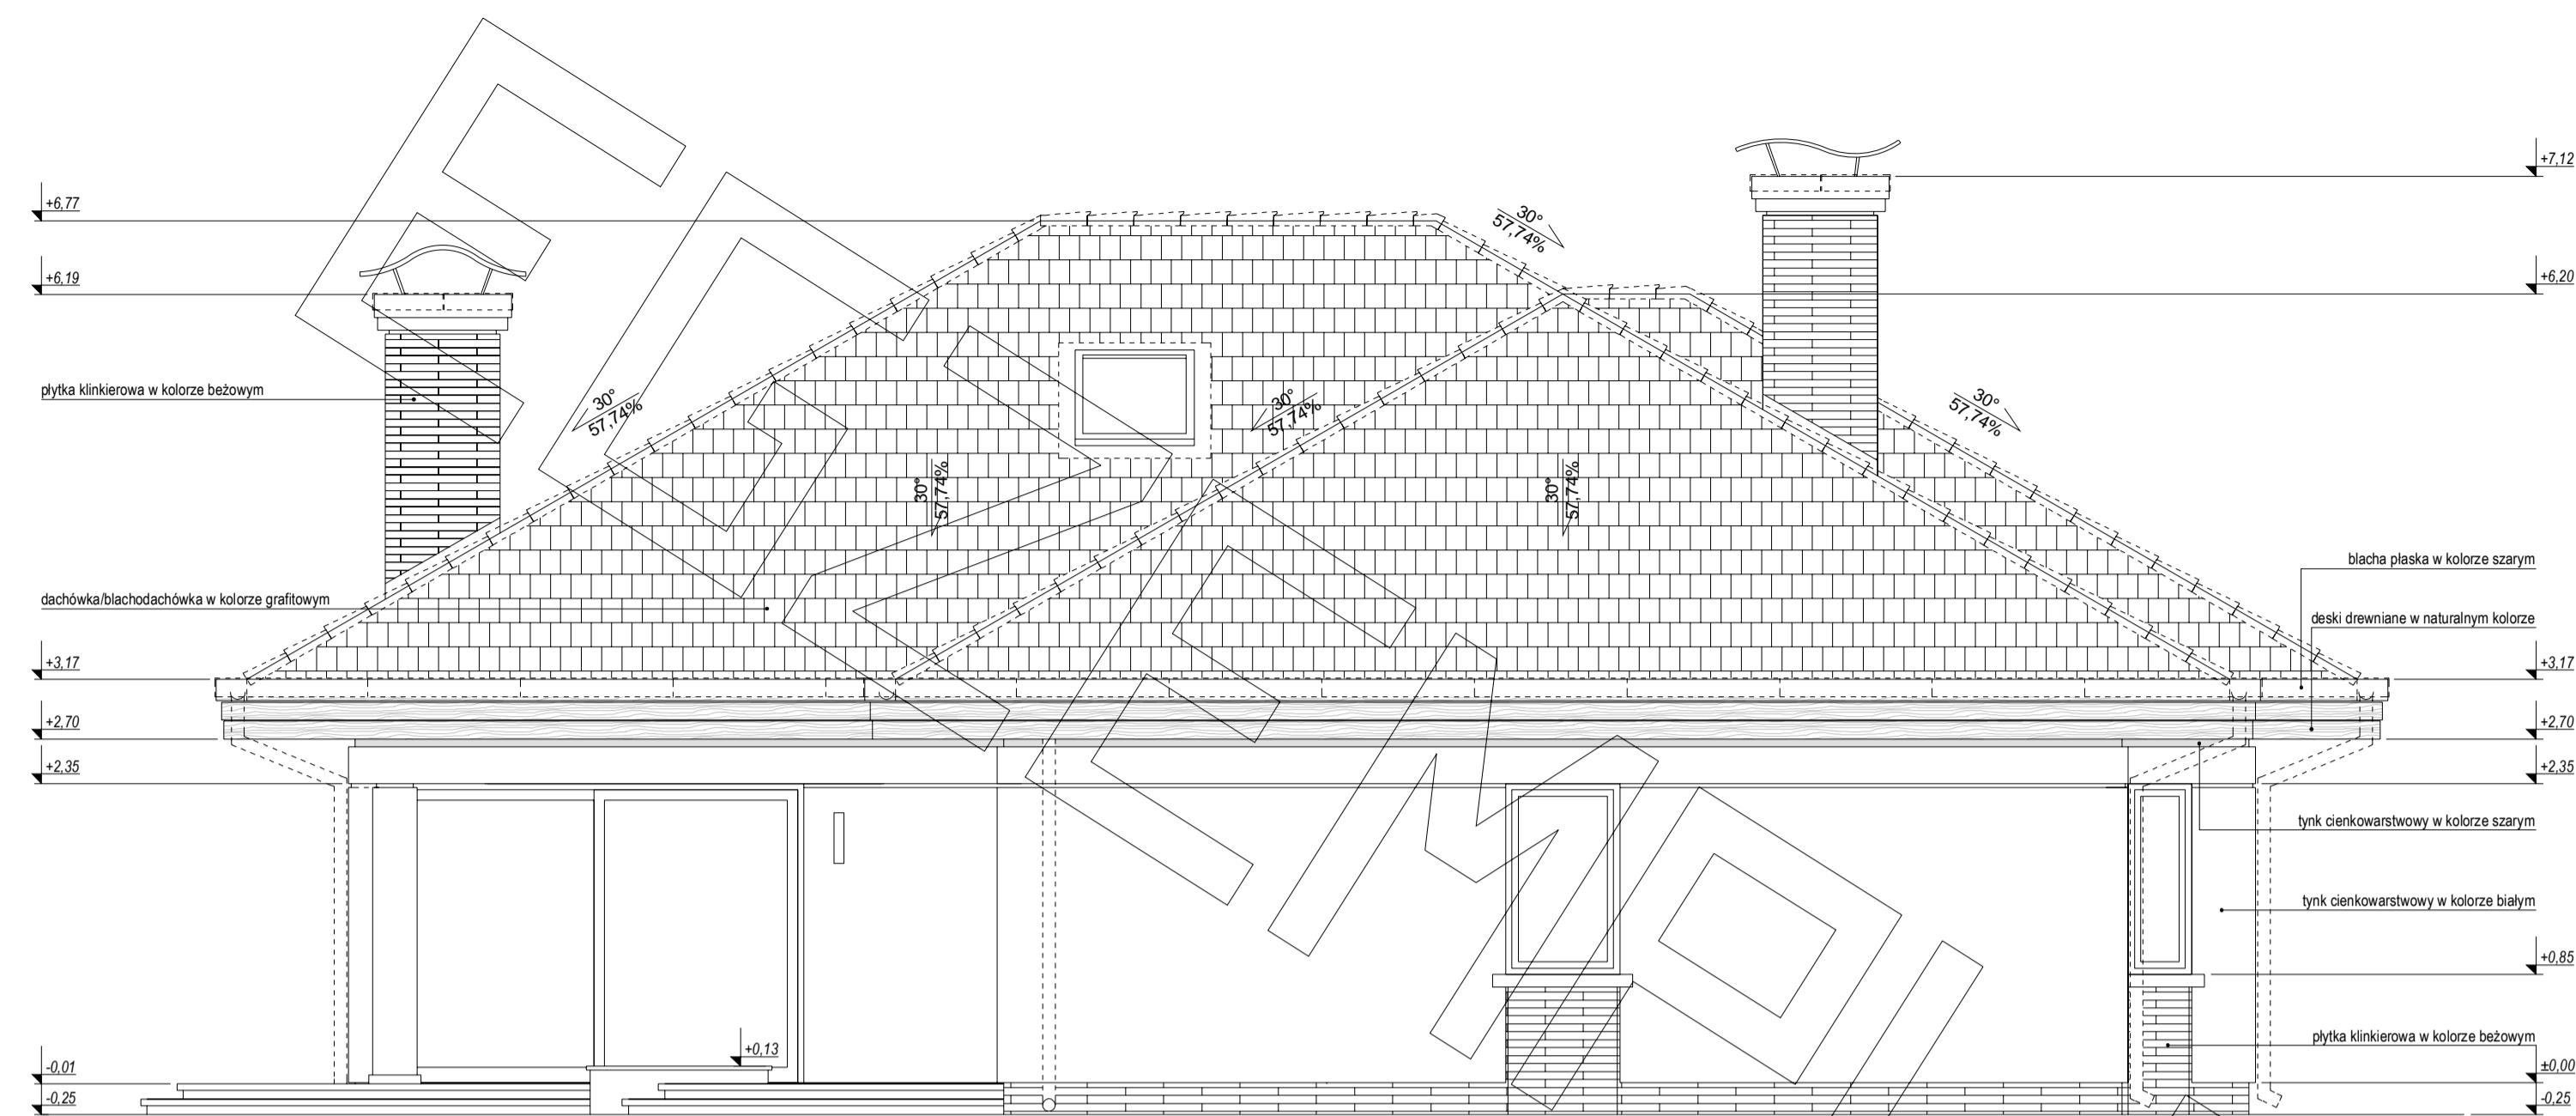


ELEWACJA TYLNA:



ELEWACJA FRONTOWA:

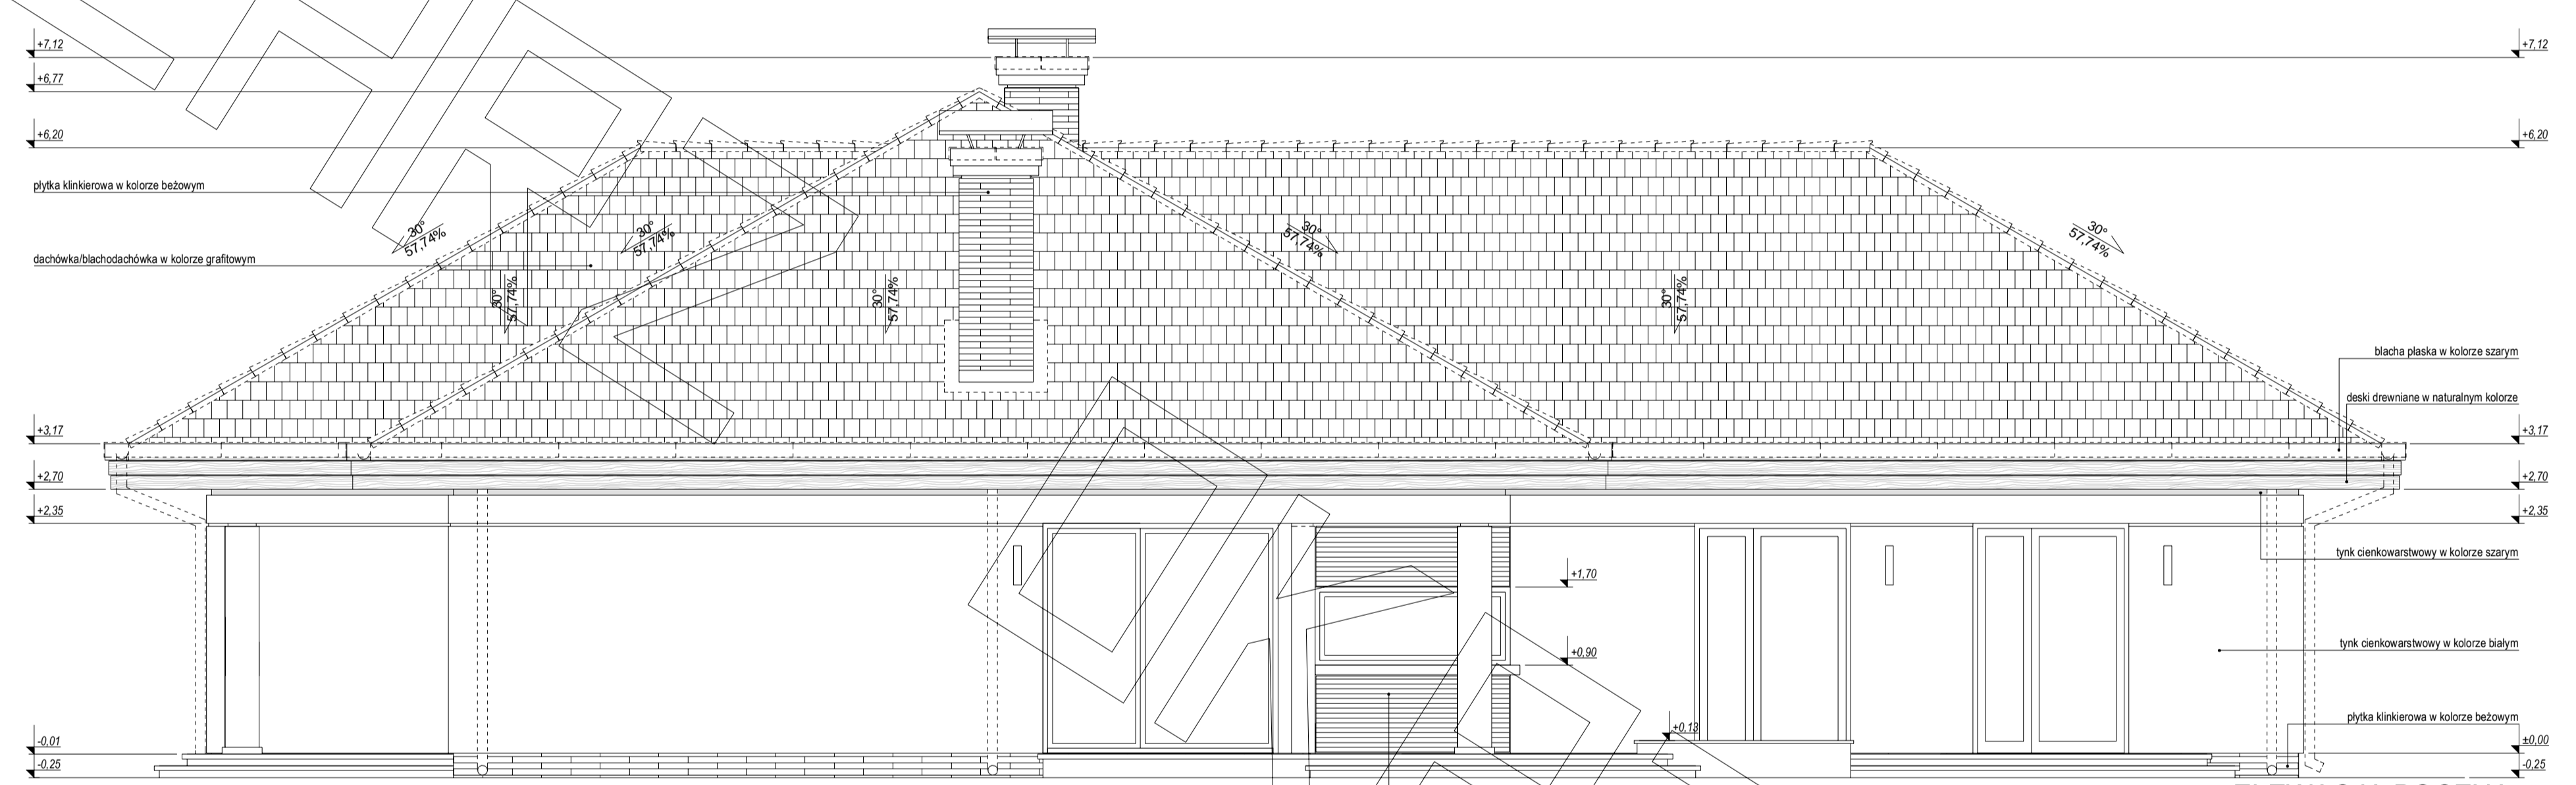

ELEWACJA BOCZNA:

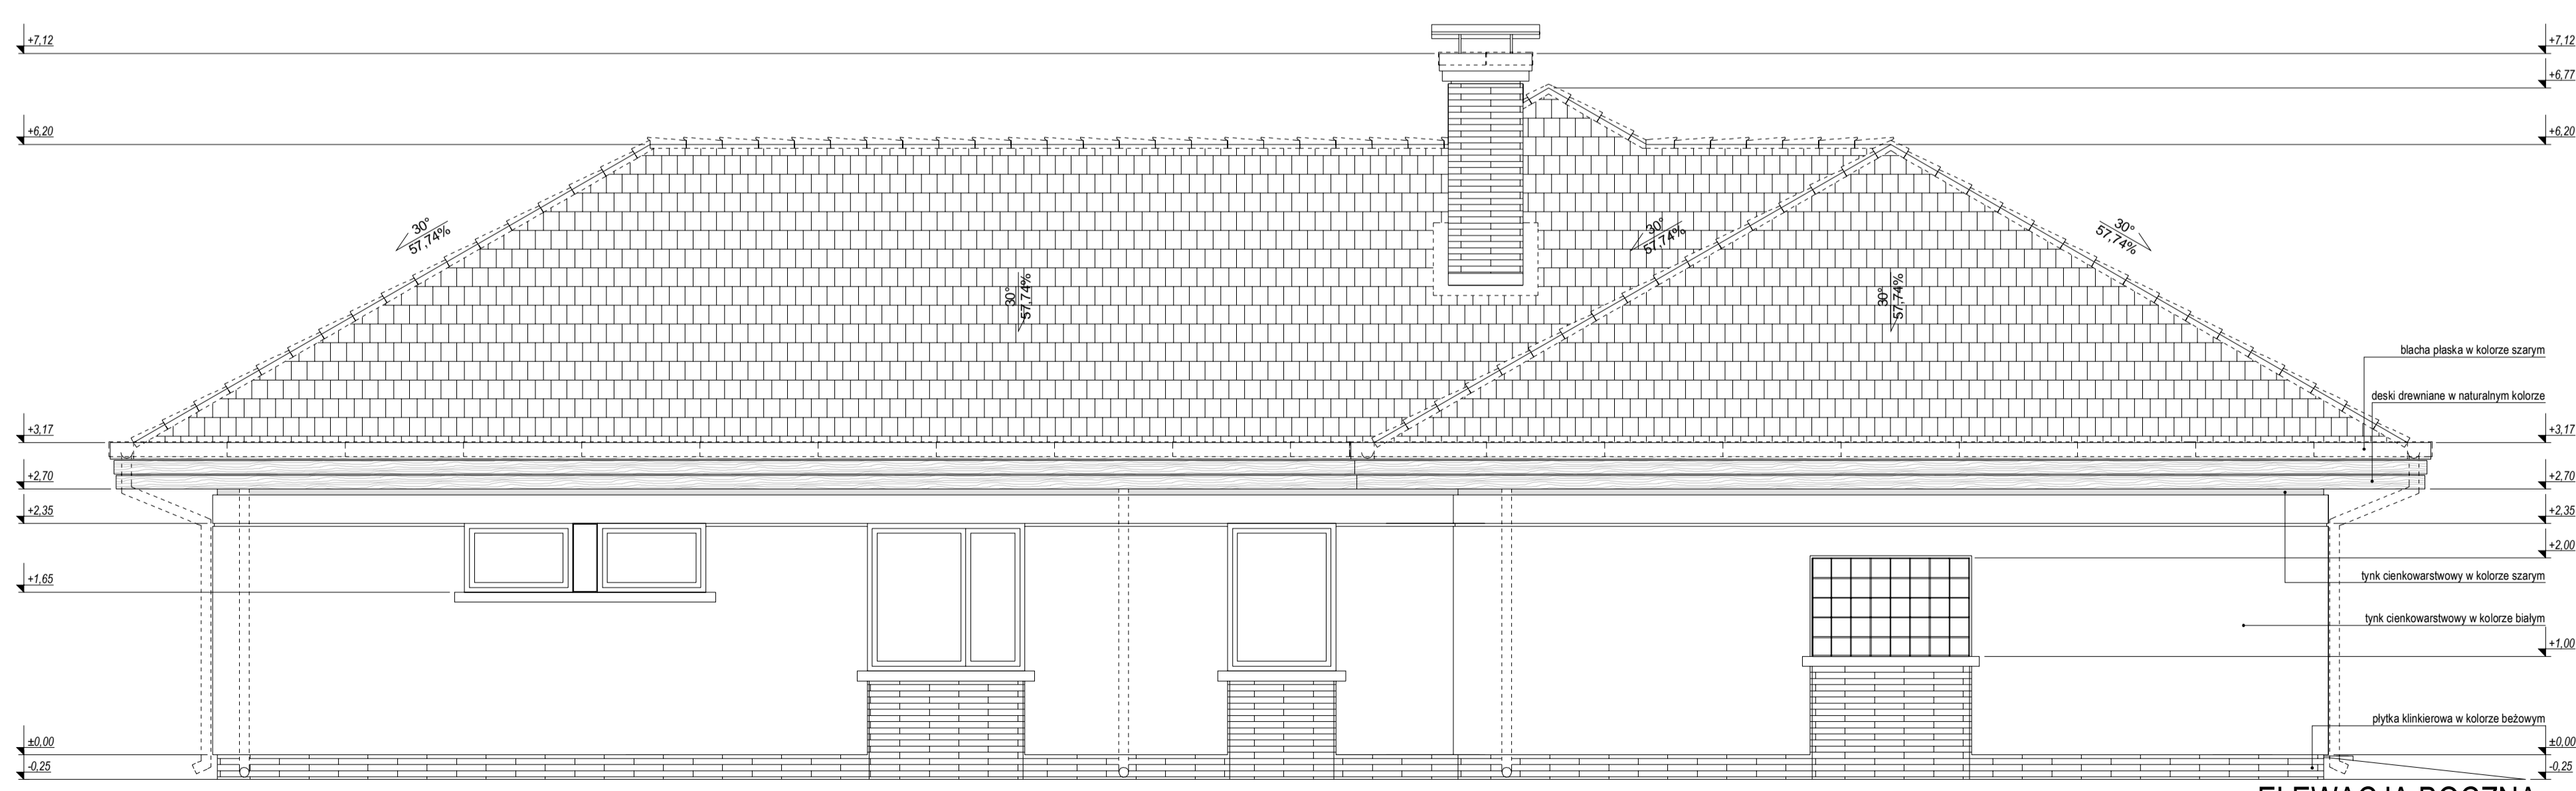

ELEWACJA BOCZNA: