




RZUT PARTERU

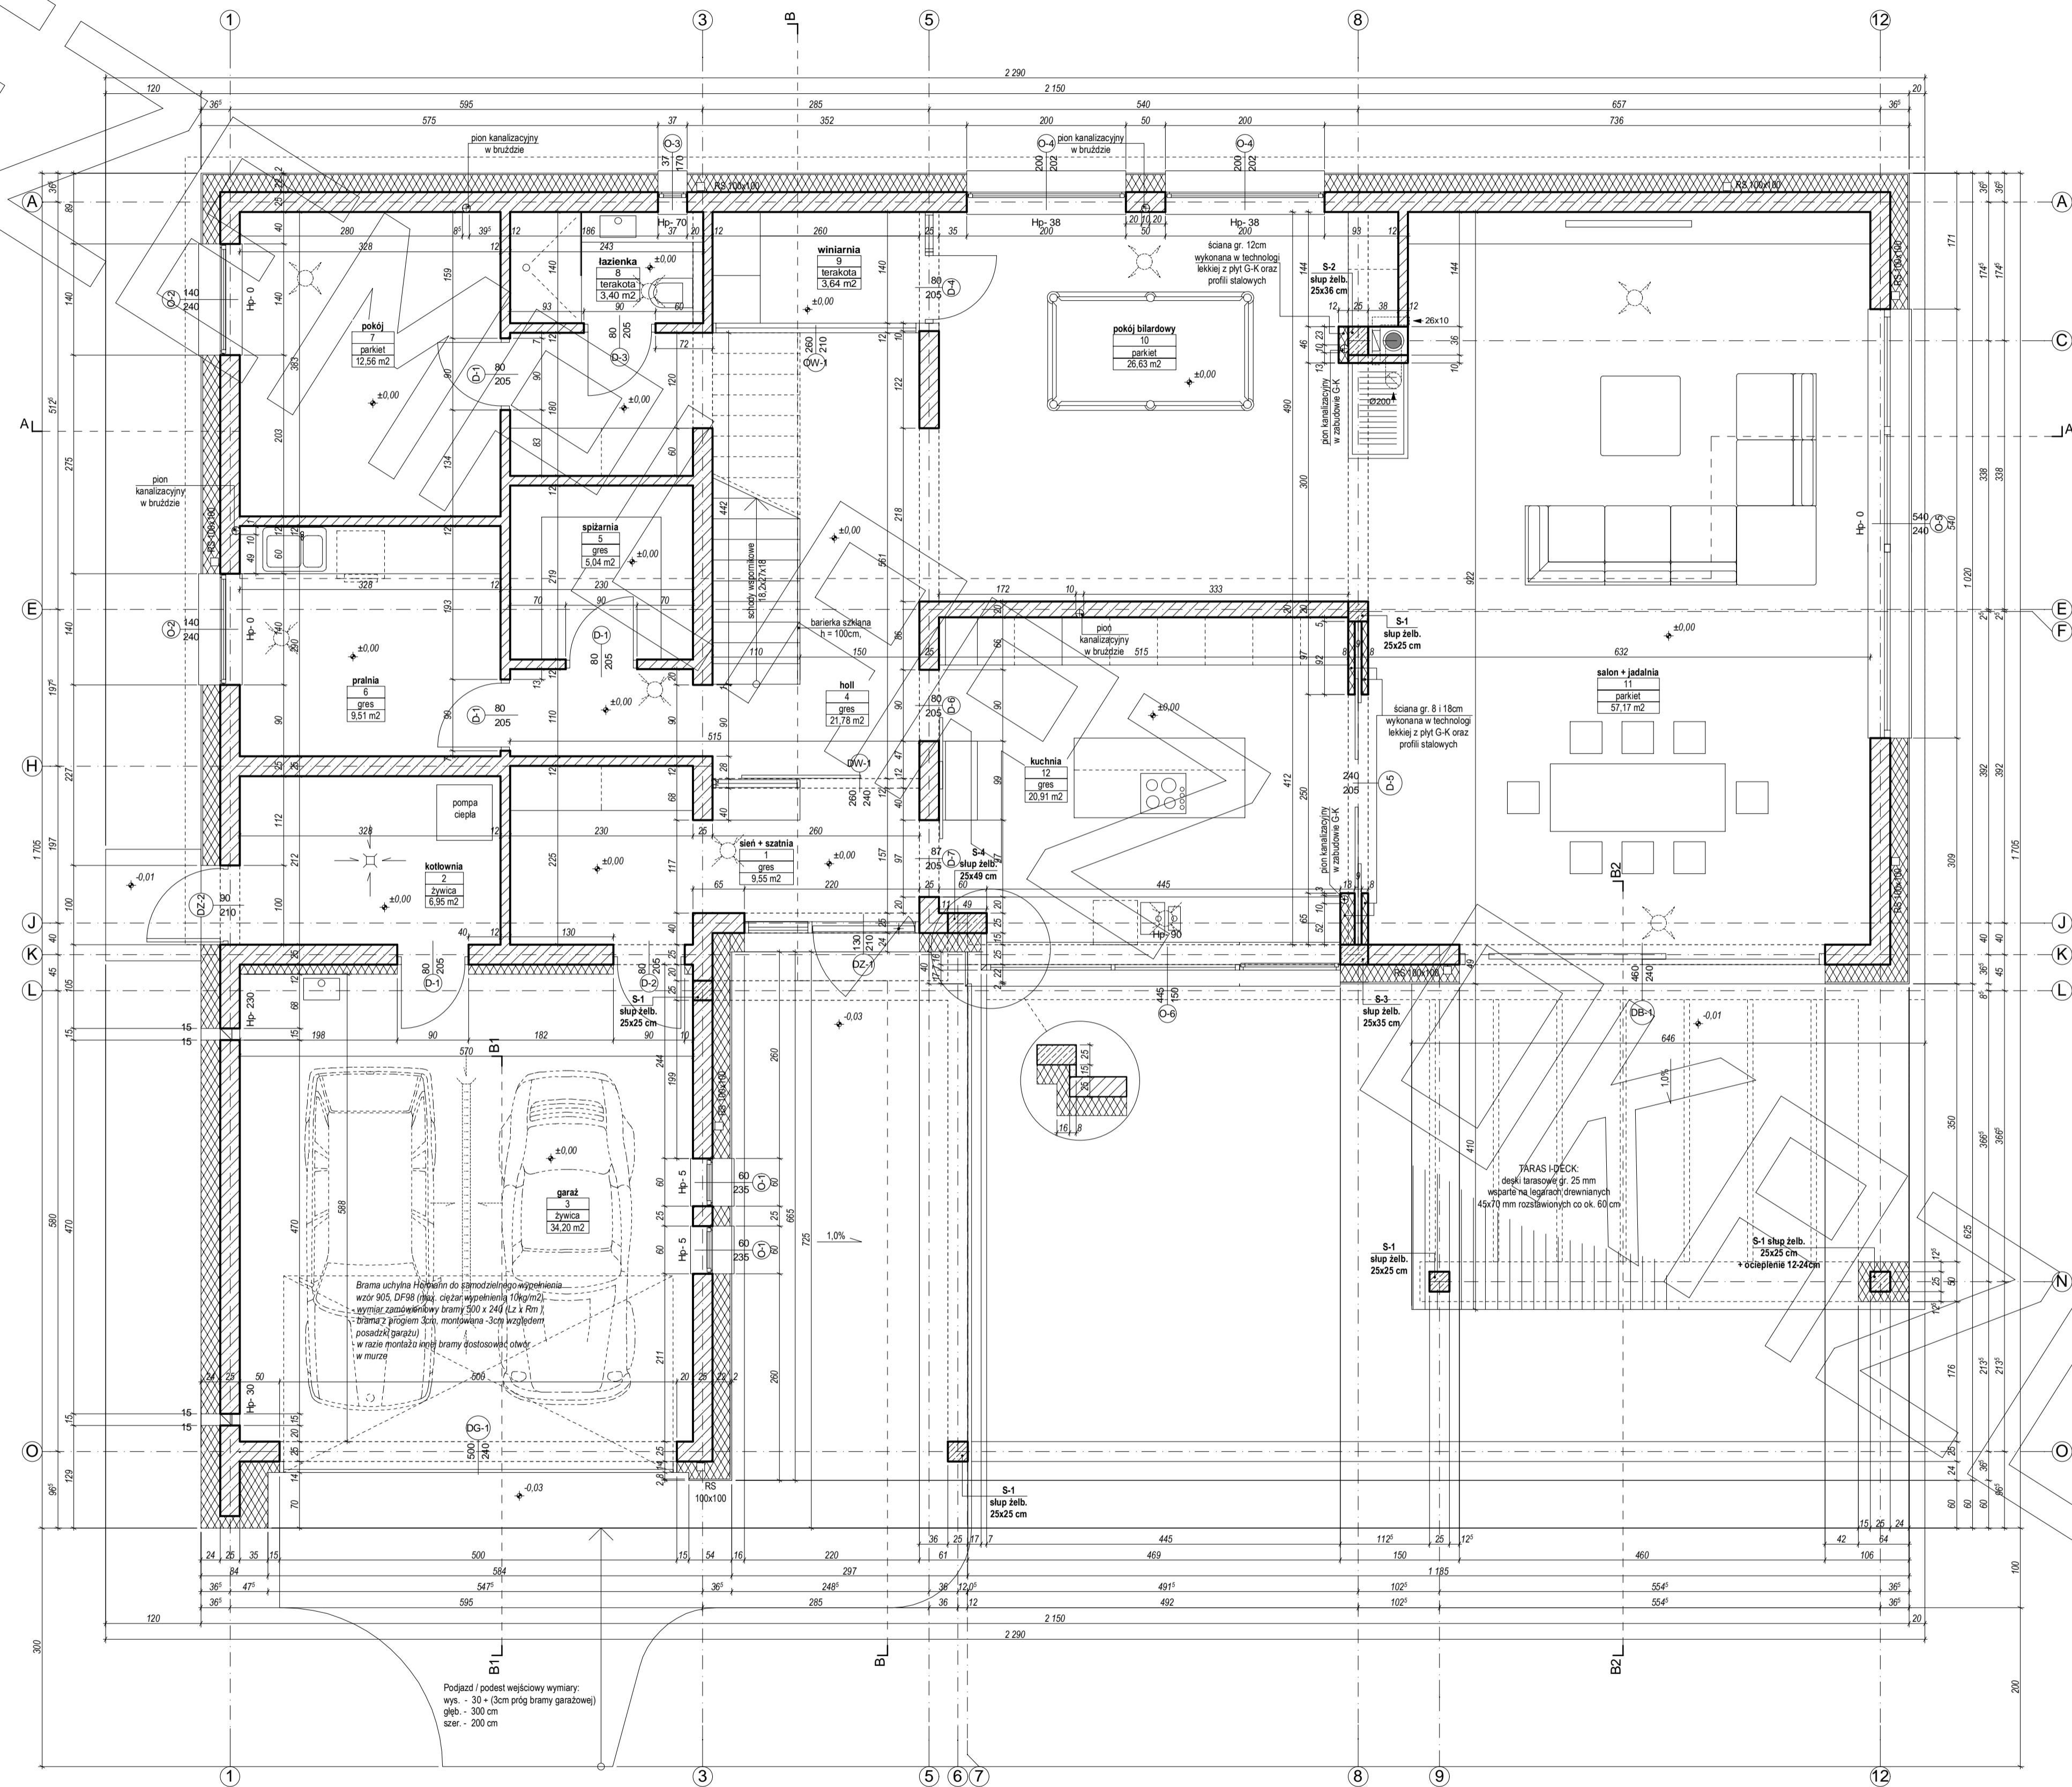


RZUT STRYCHU

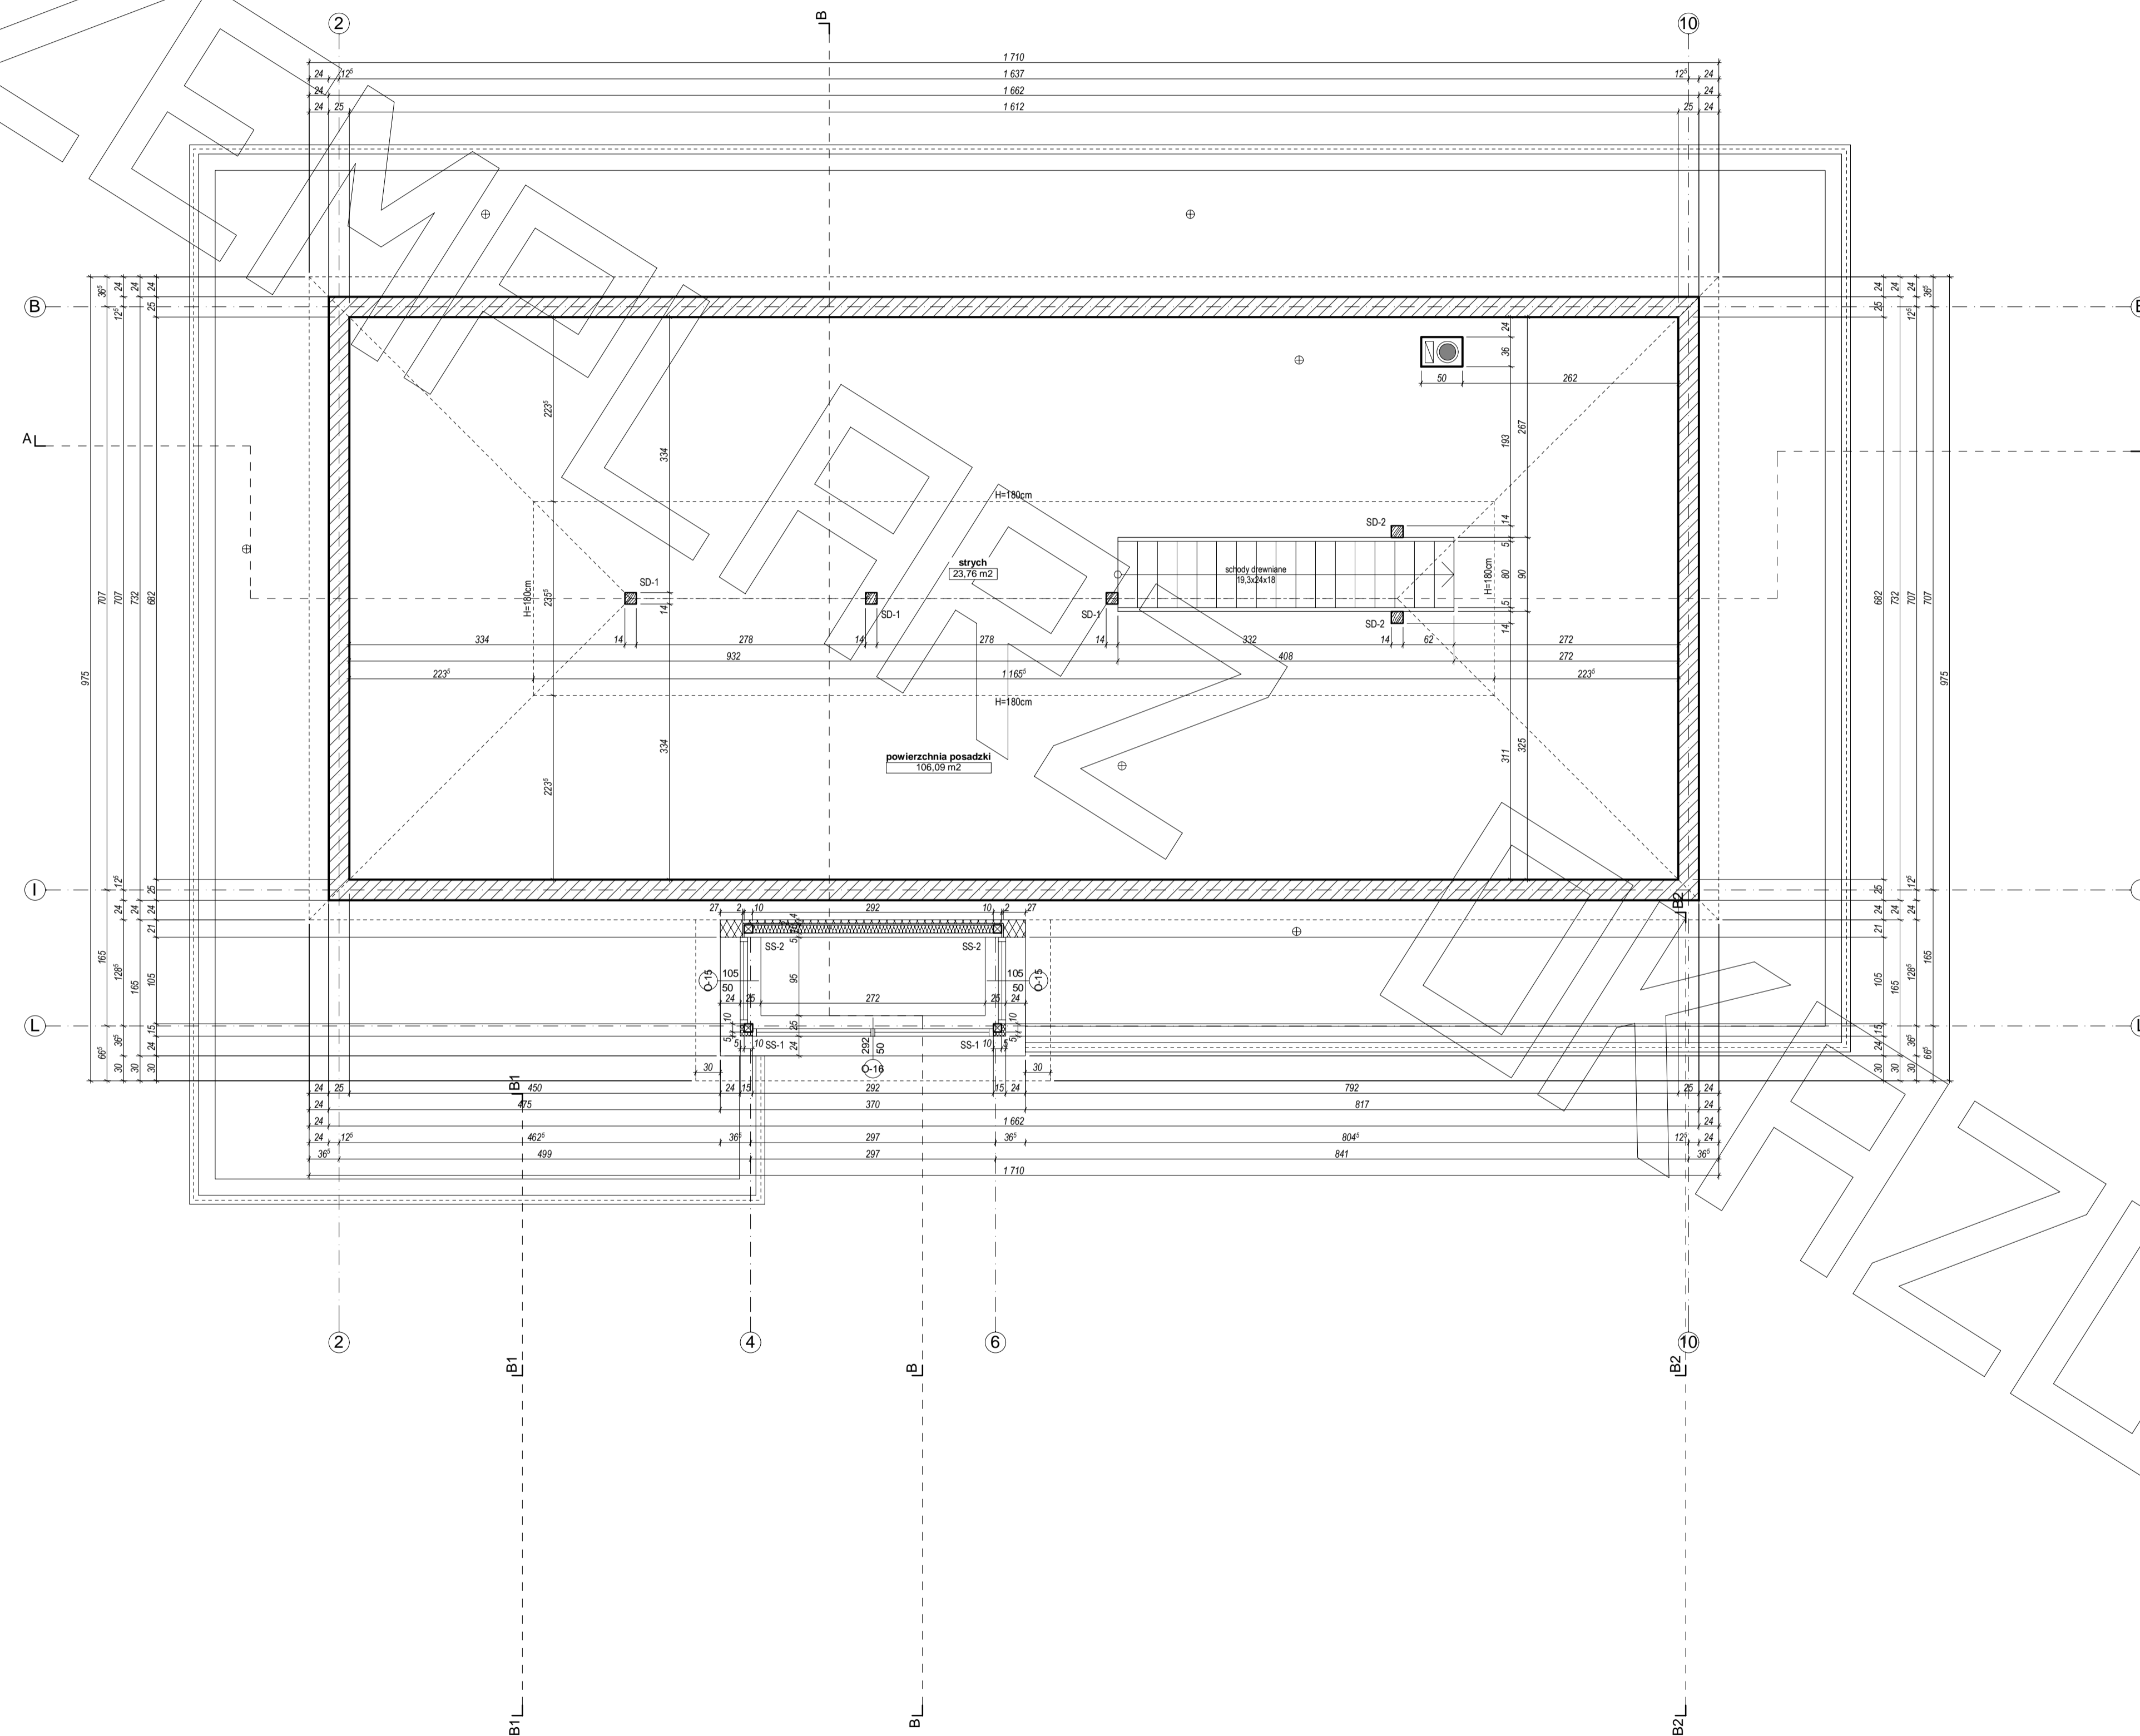


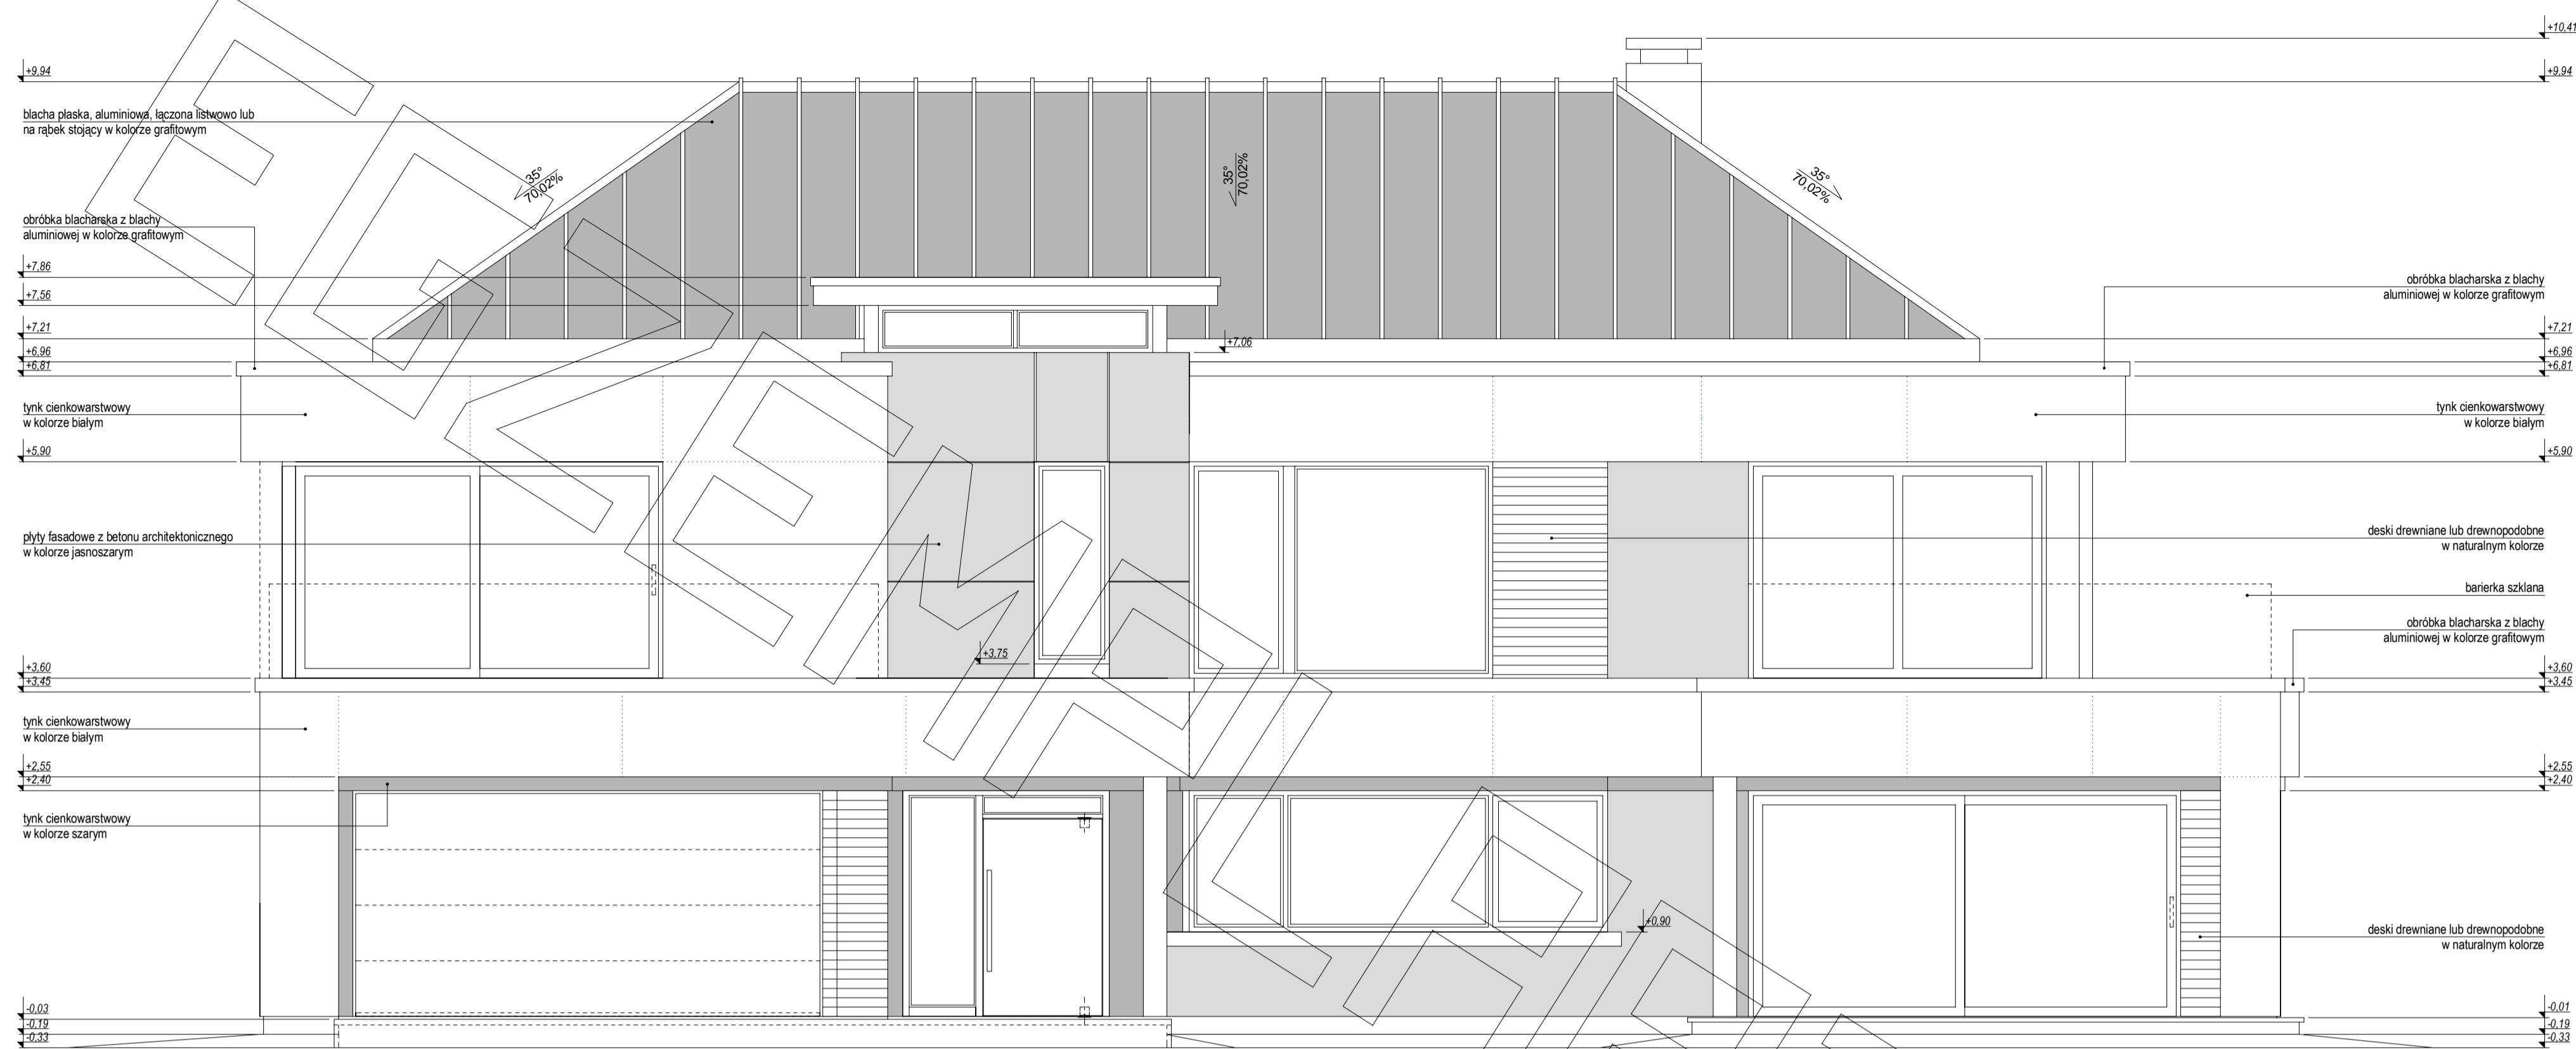

elewacja frontowa:

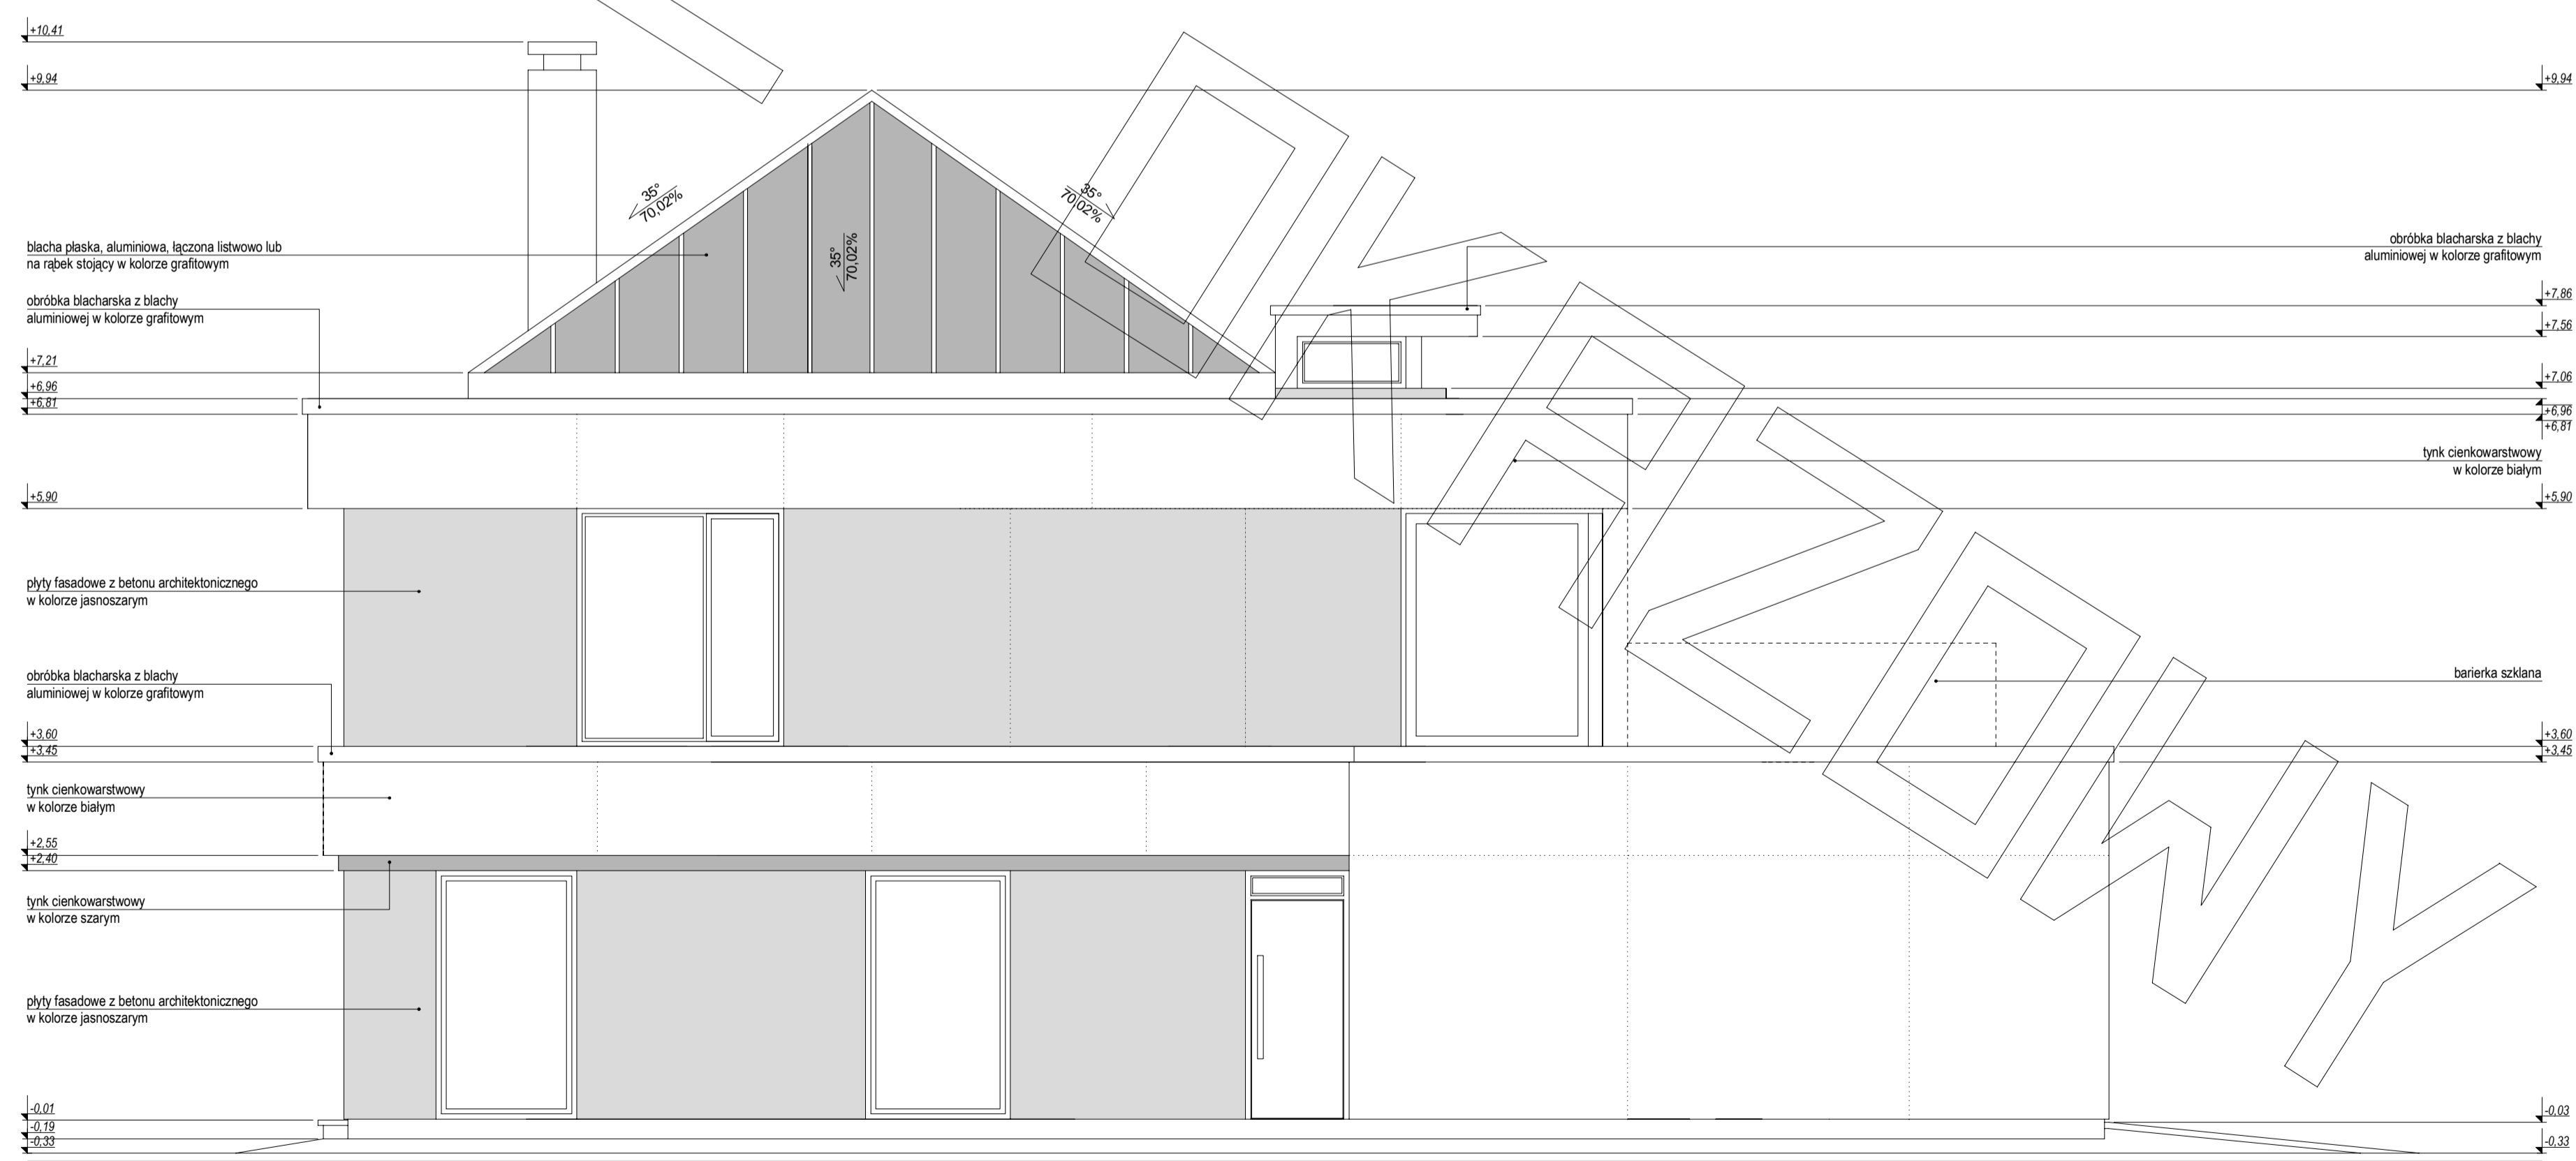

elewacja boczna:

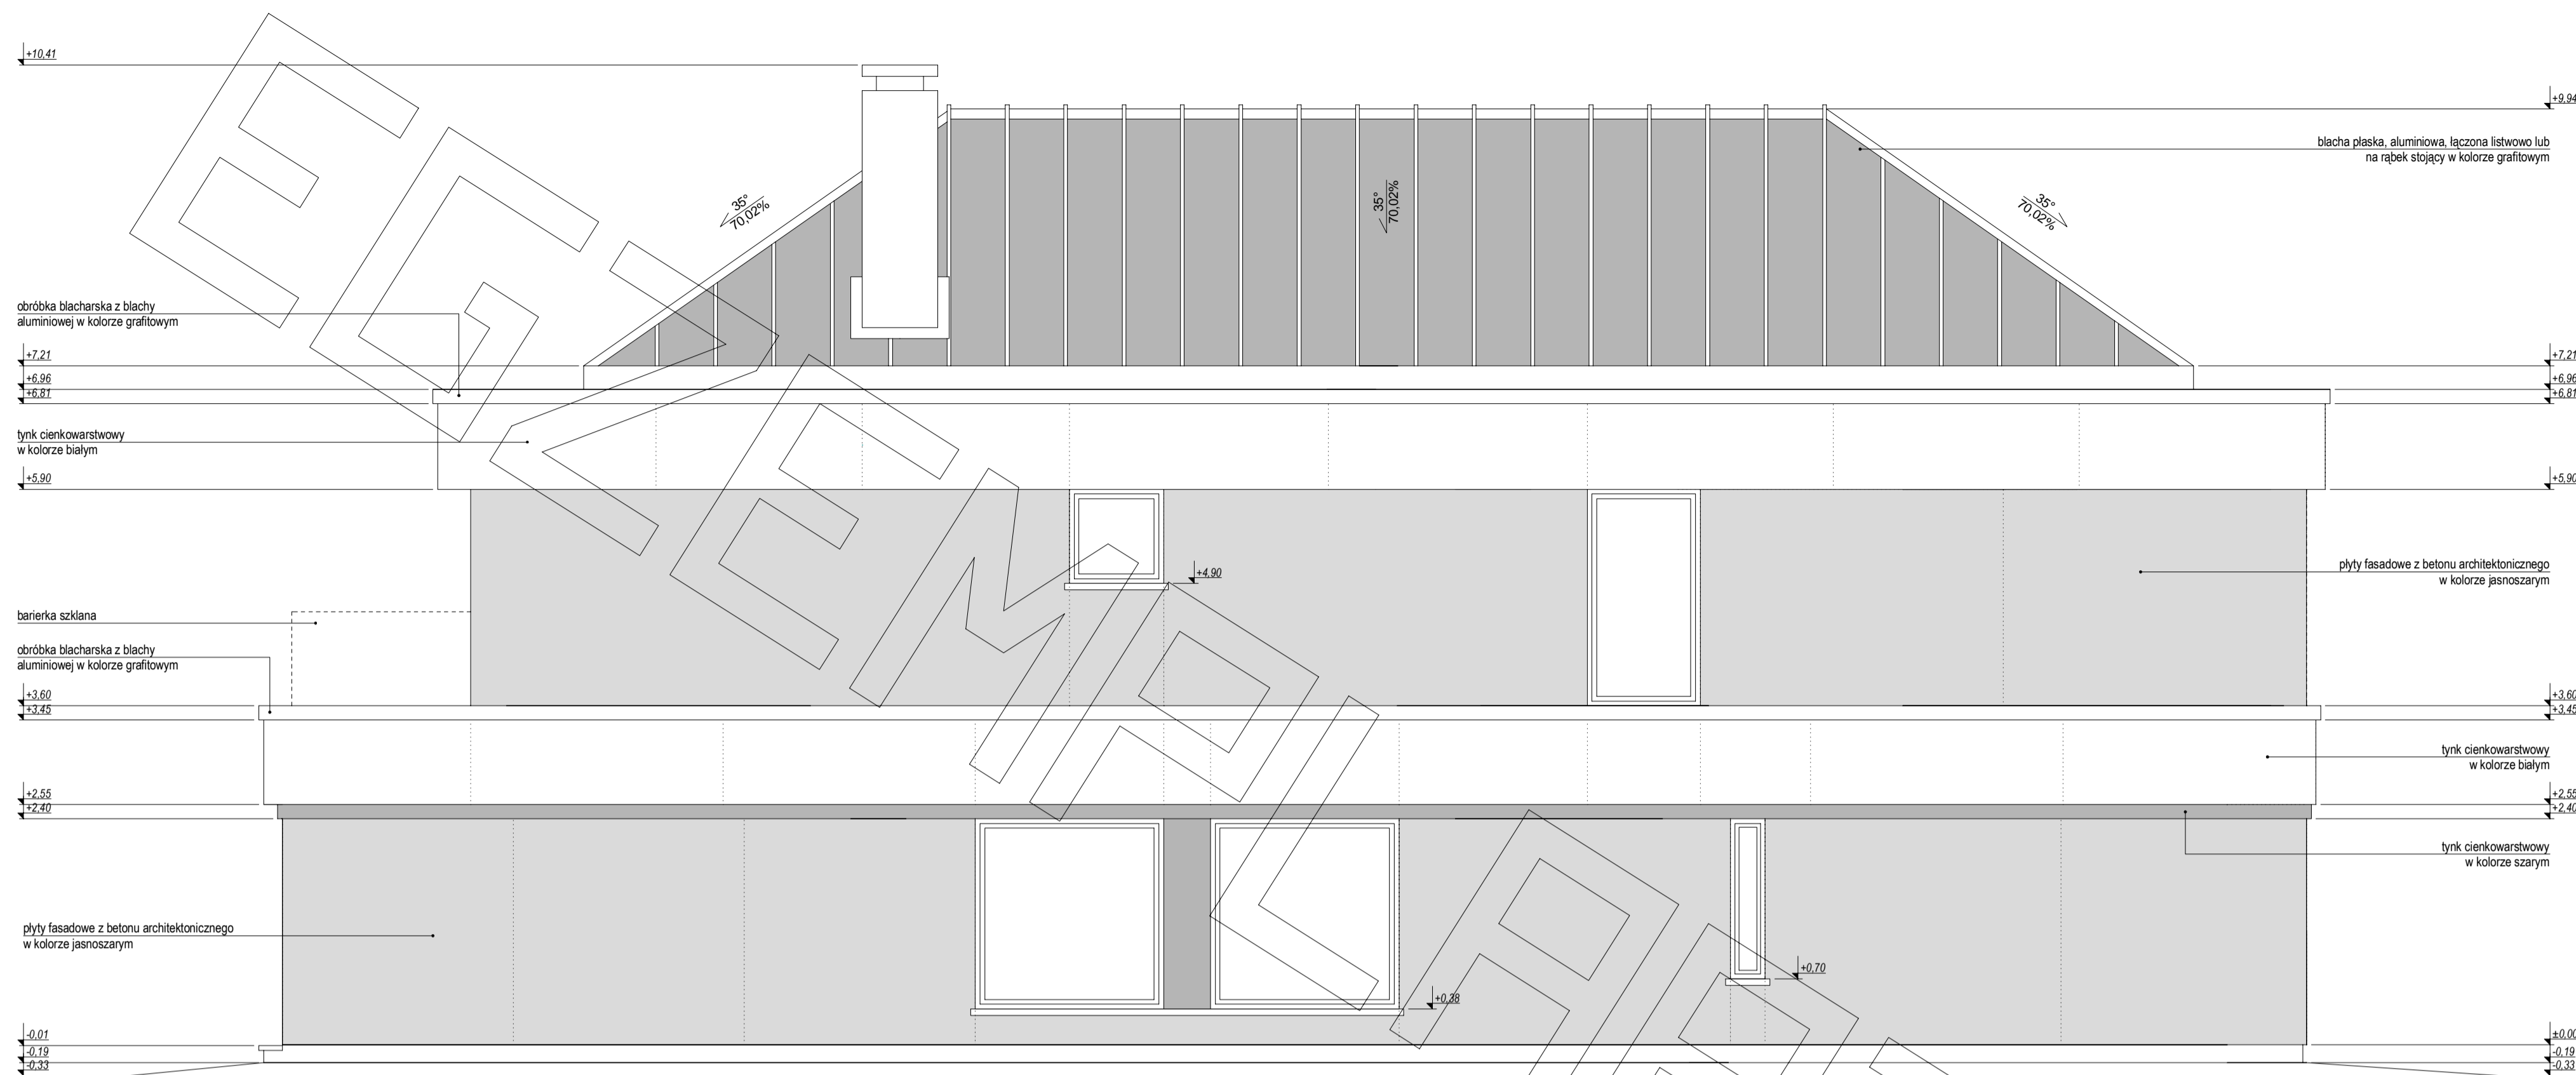

elewacja tylna:



elewacja boczna: