



RZUT PARTERU

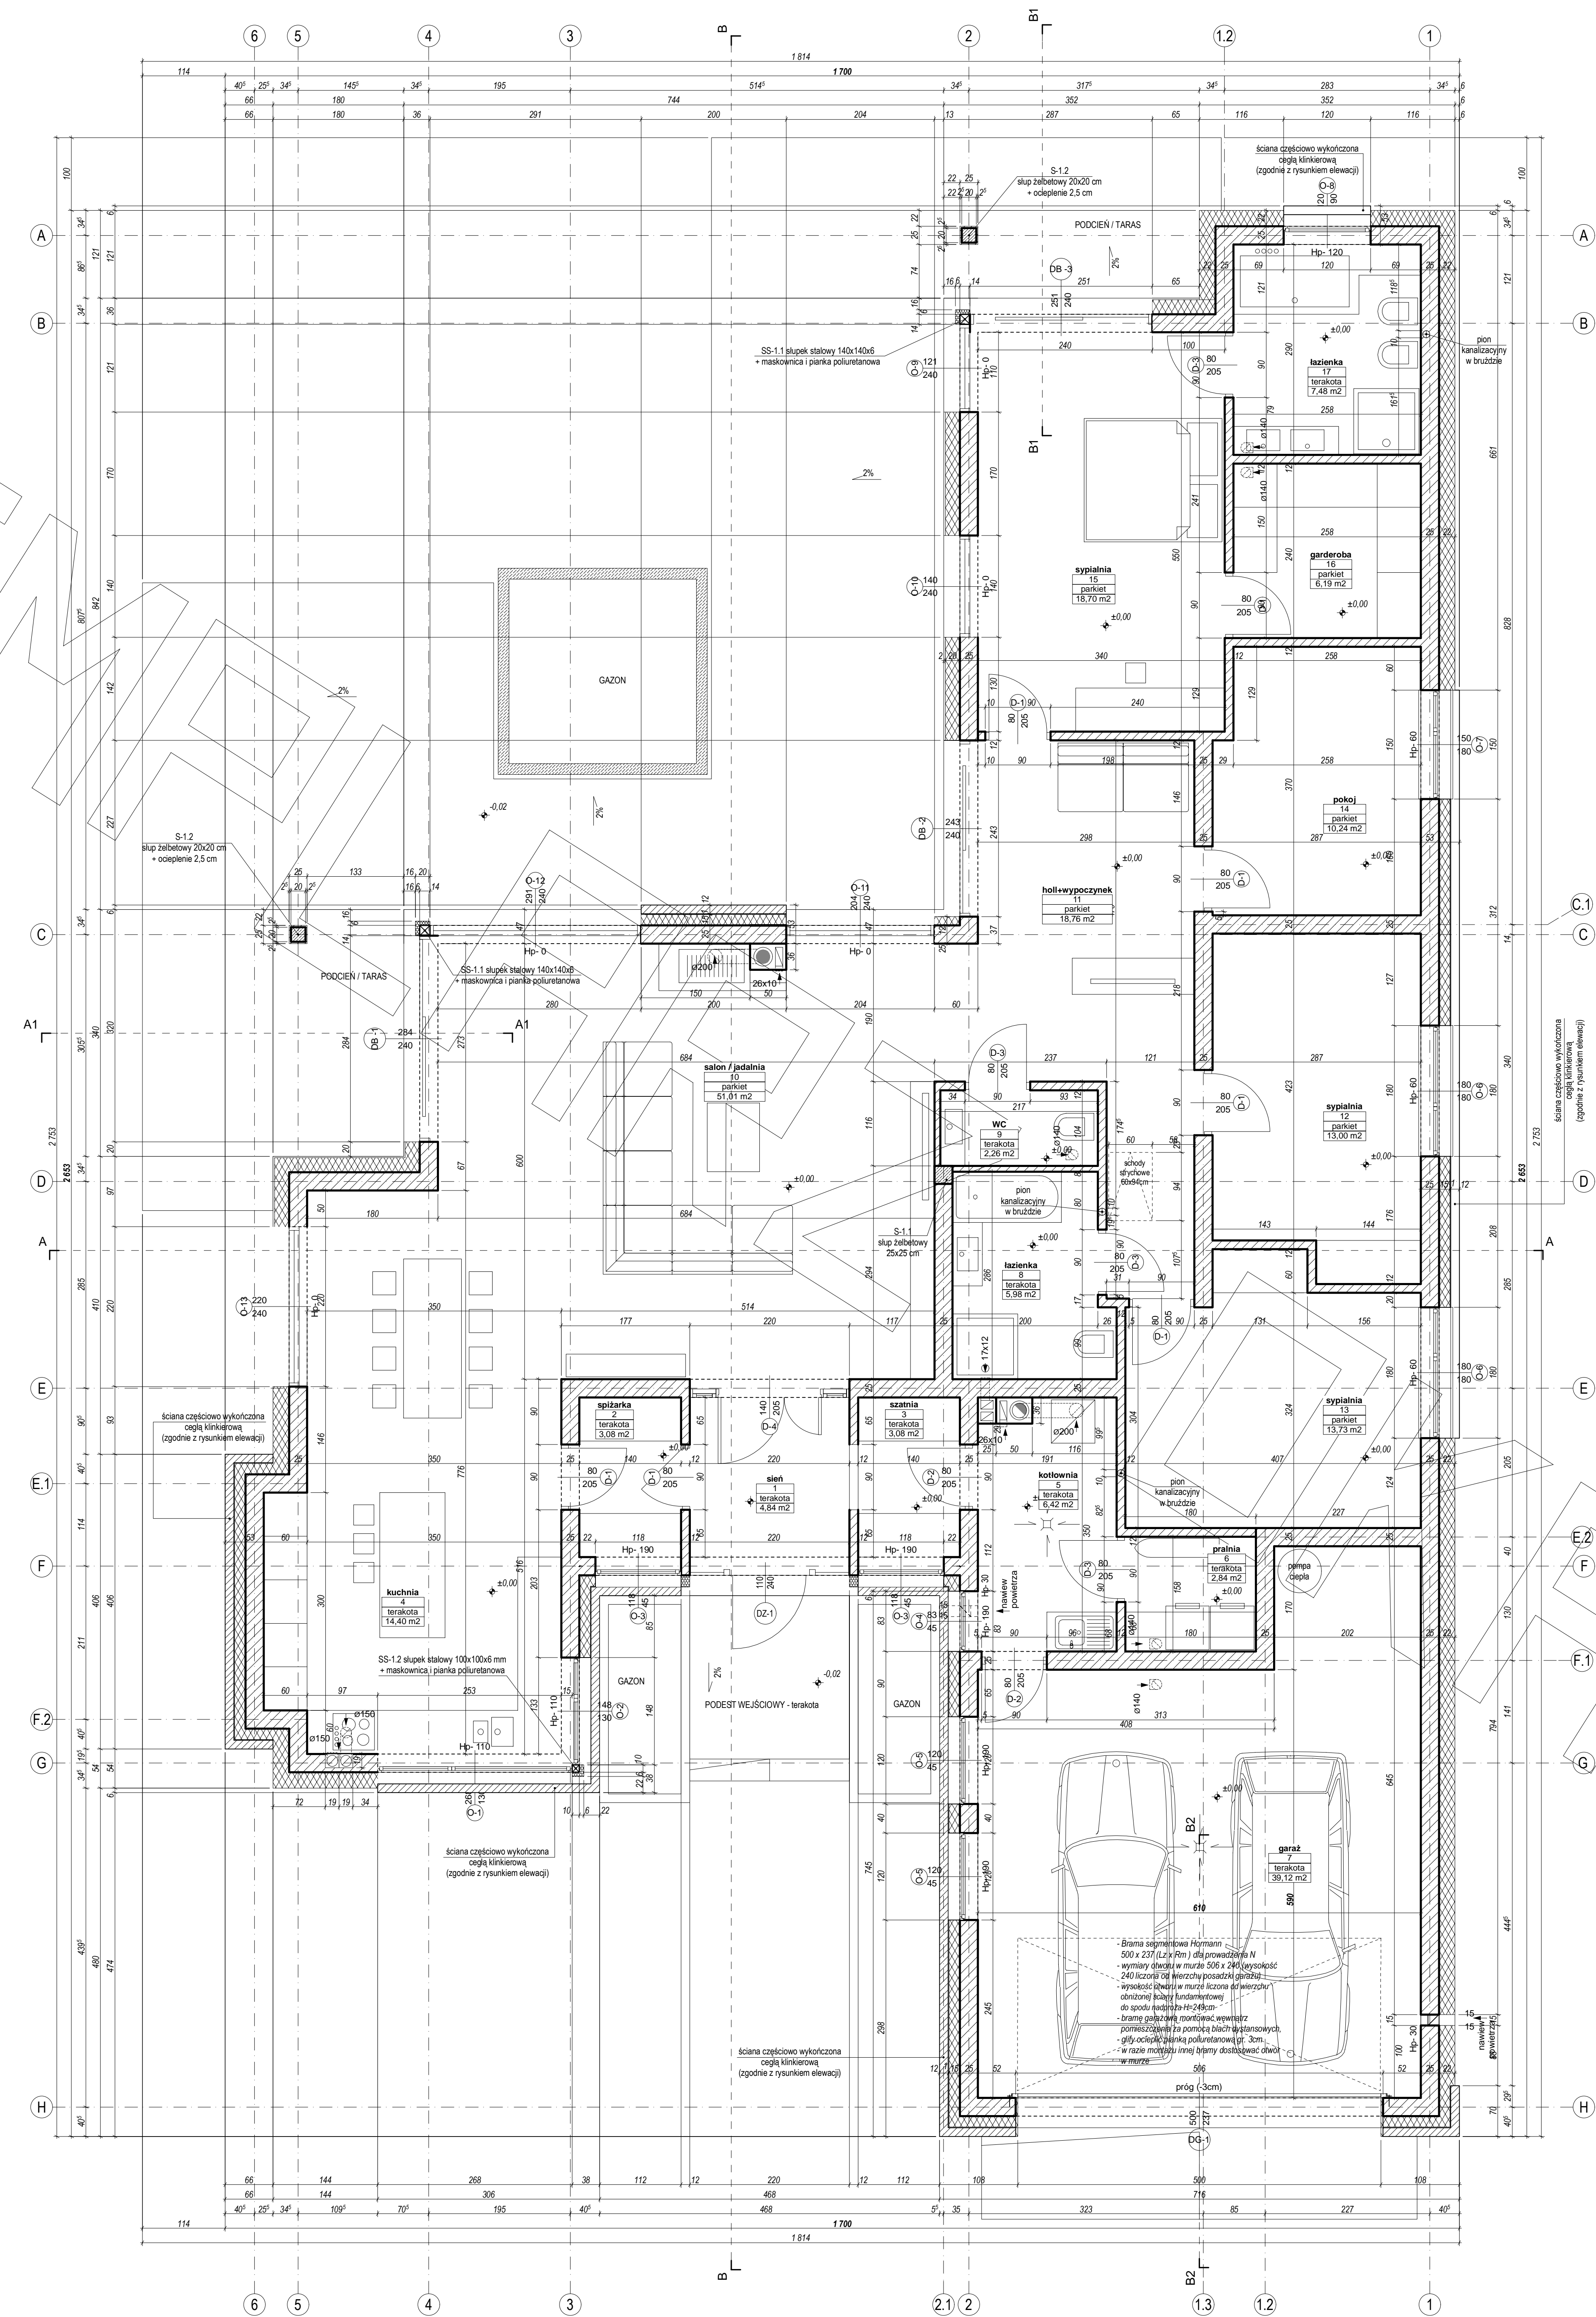


RZUT PODDASZA

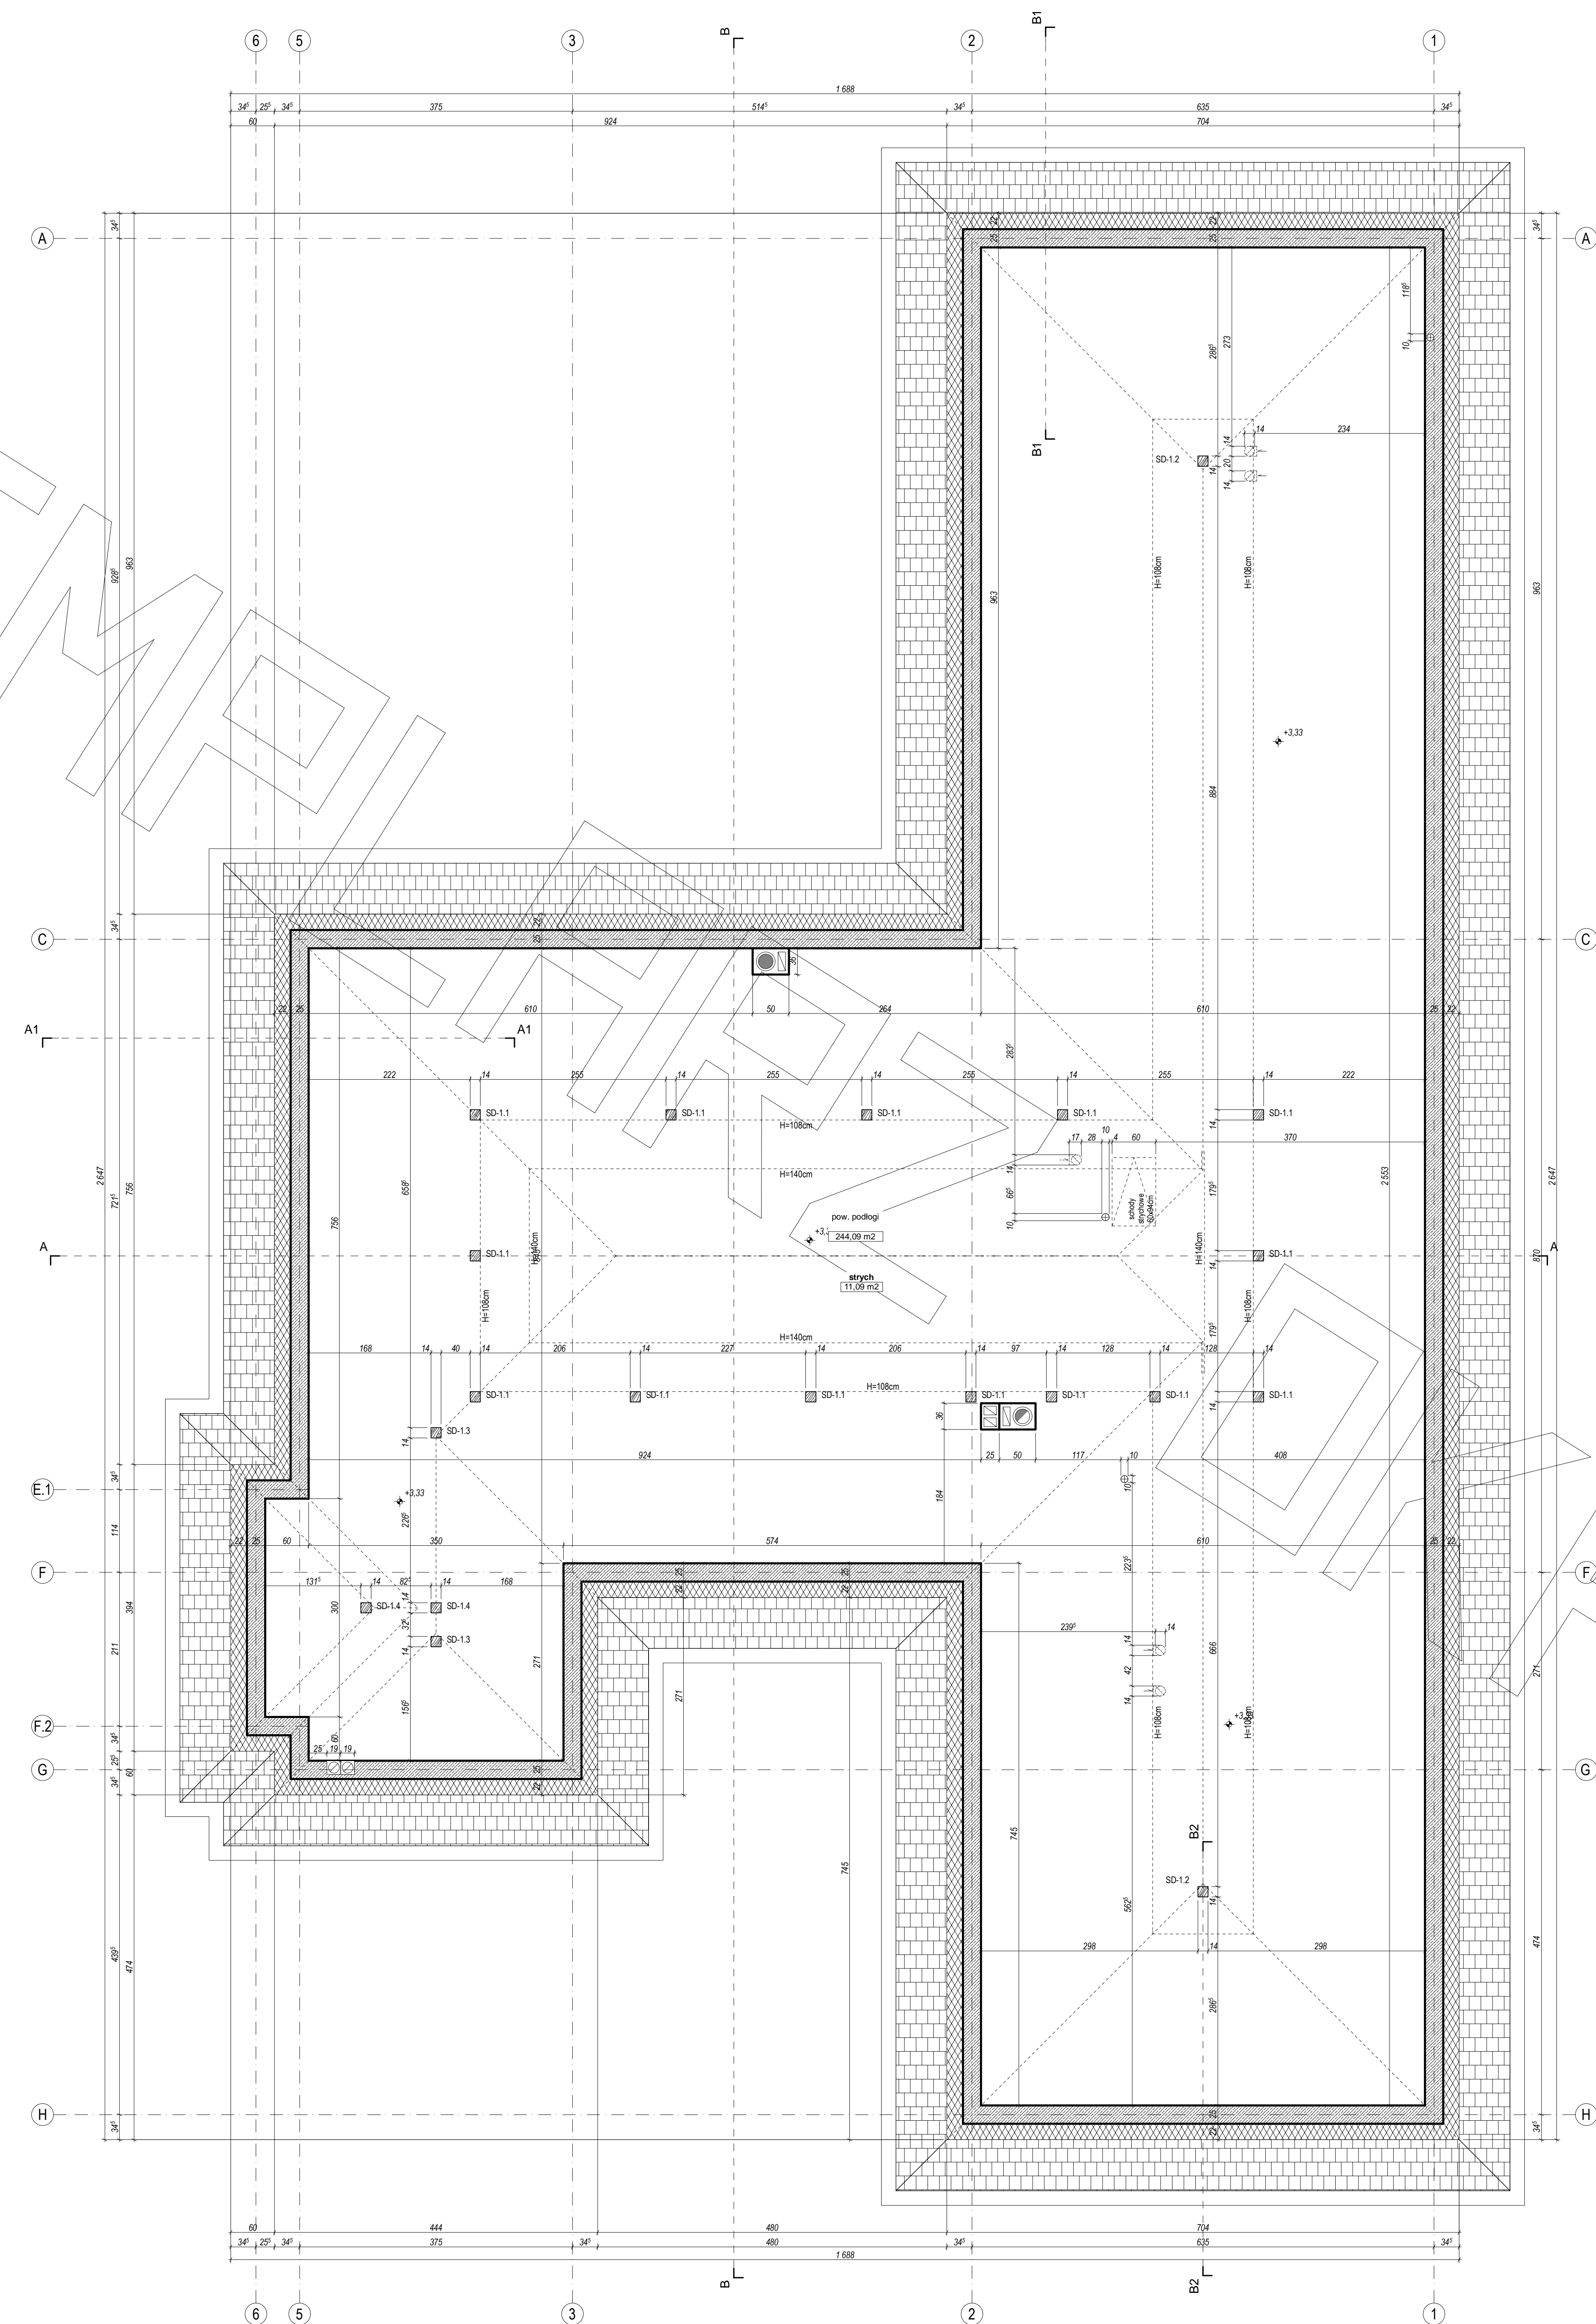


PRZEKRÓJ


PRZEKRÓJ B2-B2

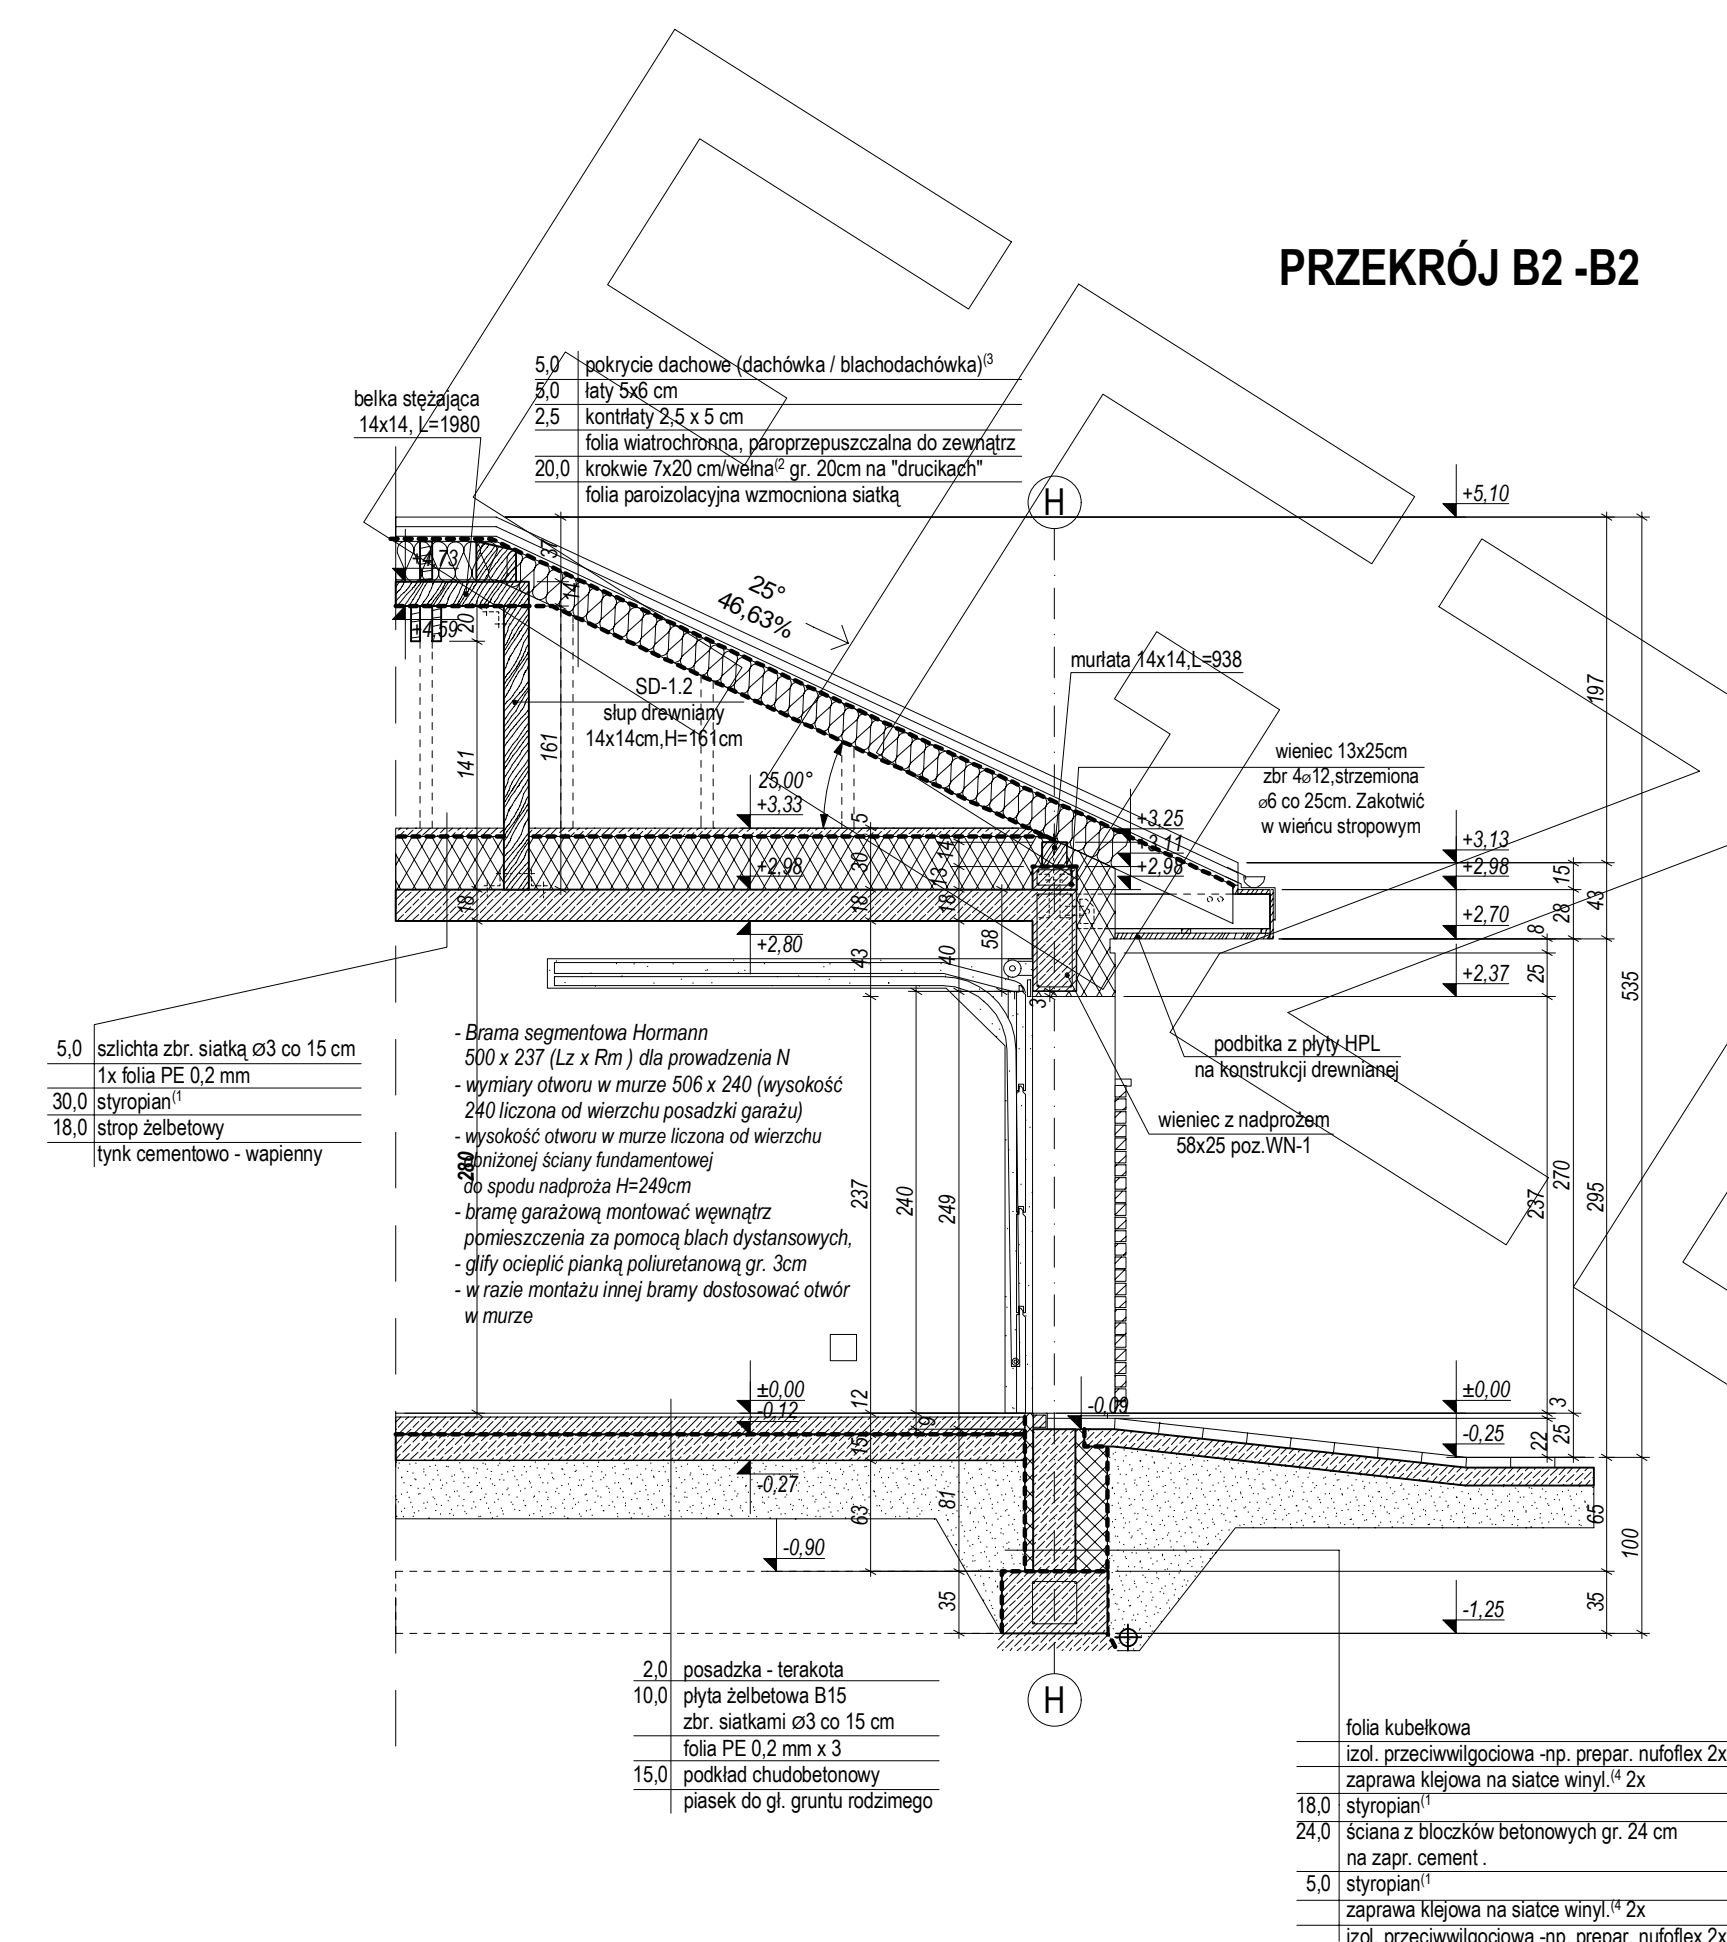


PRZEKRÓJ A1-A1

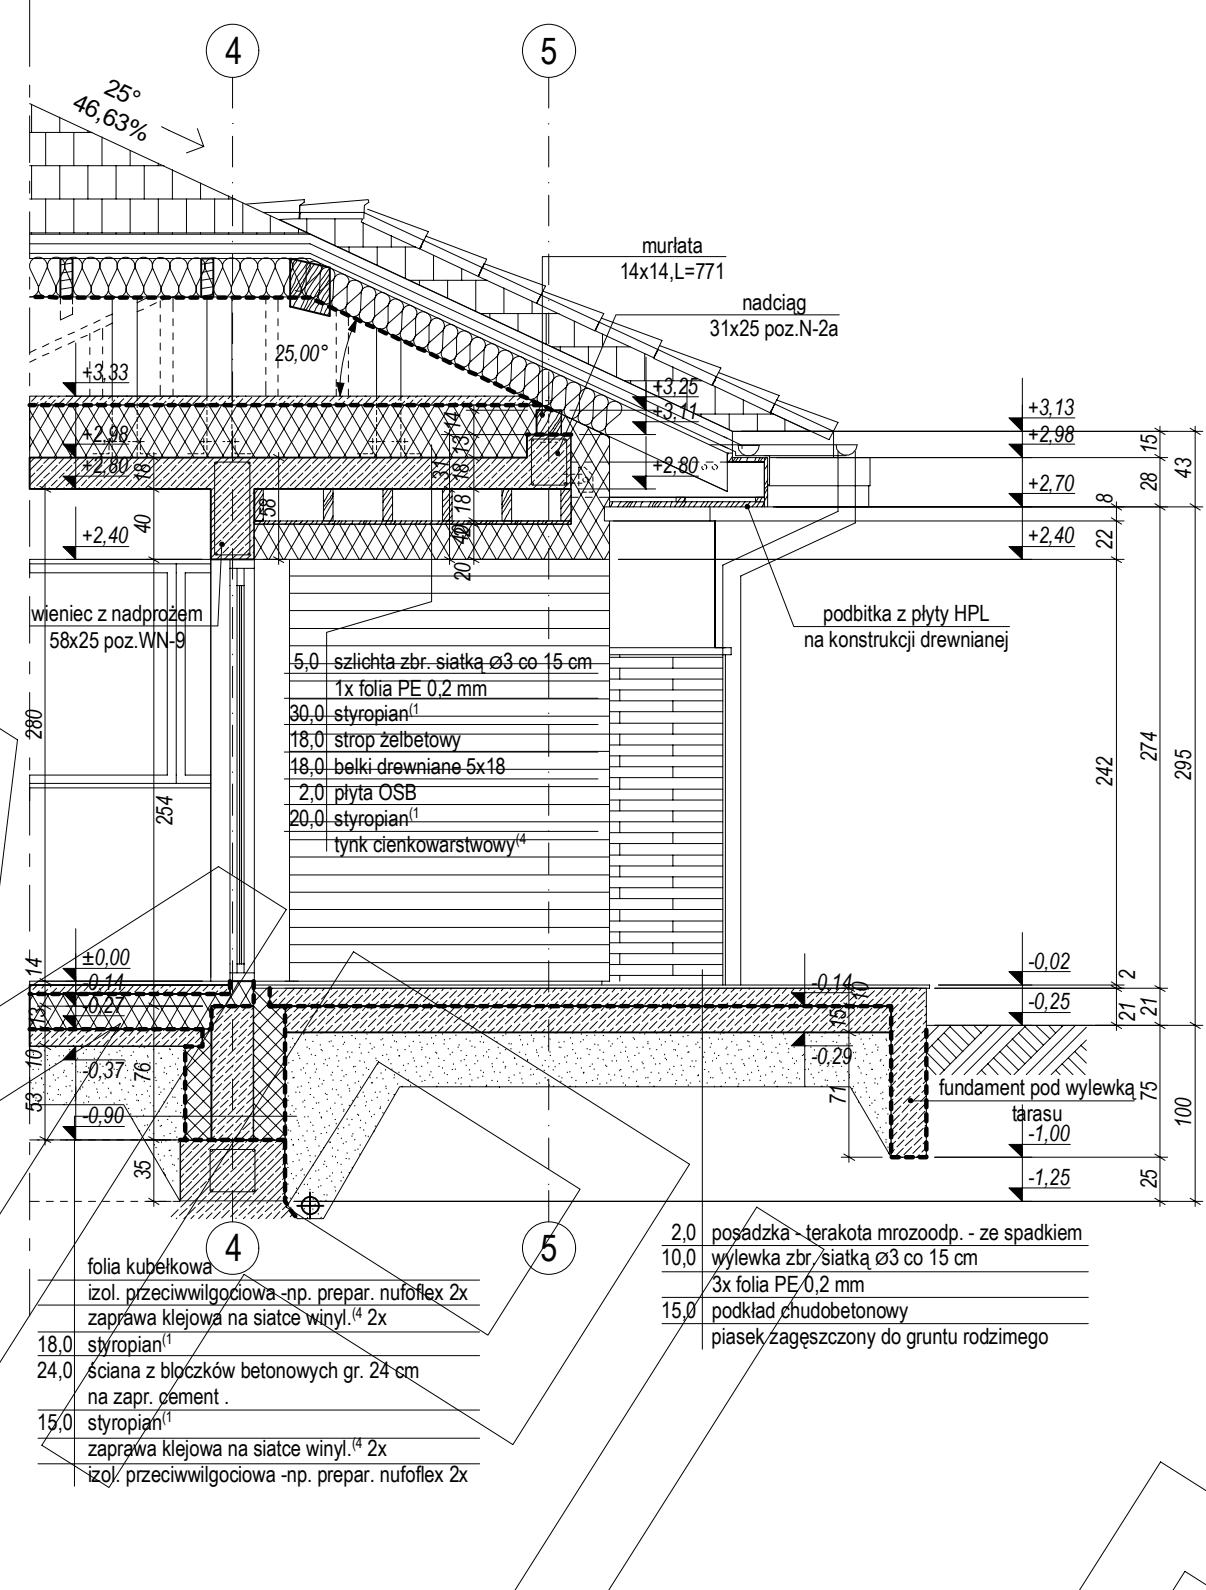


PRZEKRÓJ A-A

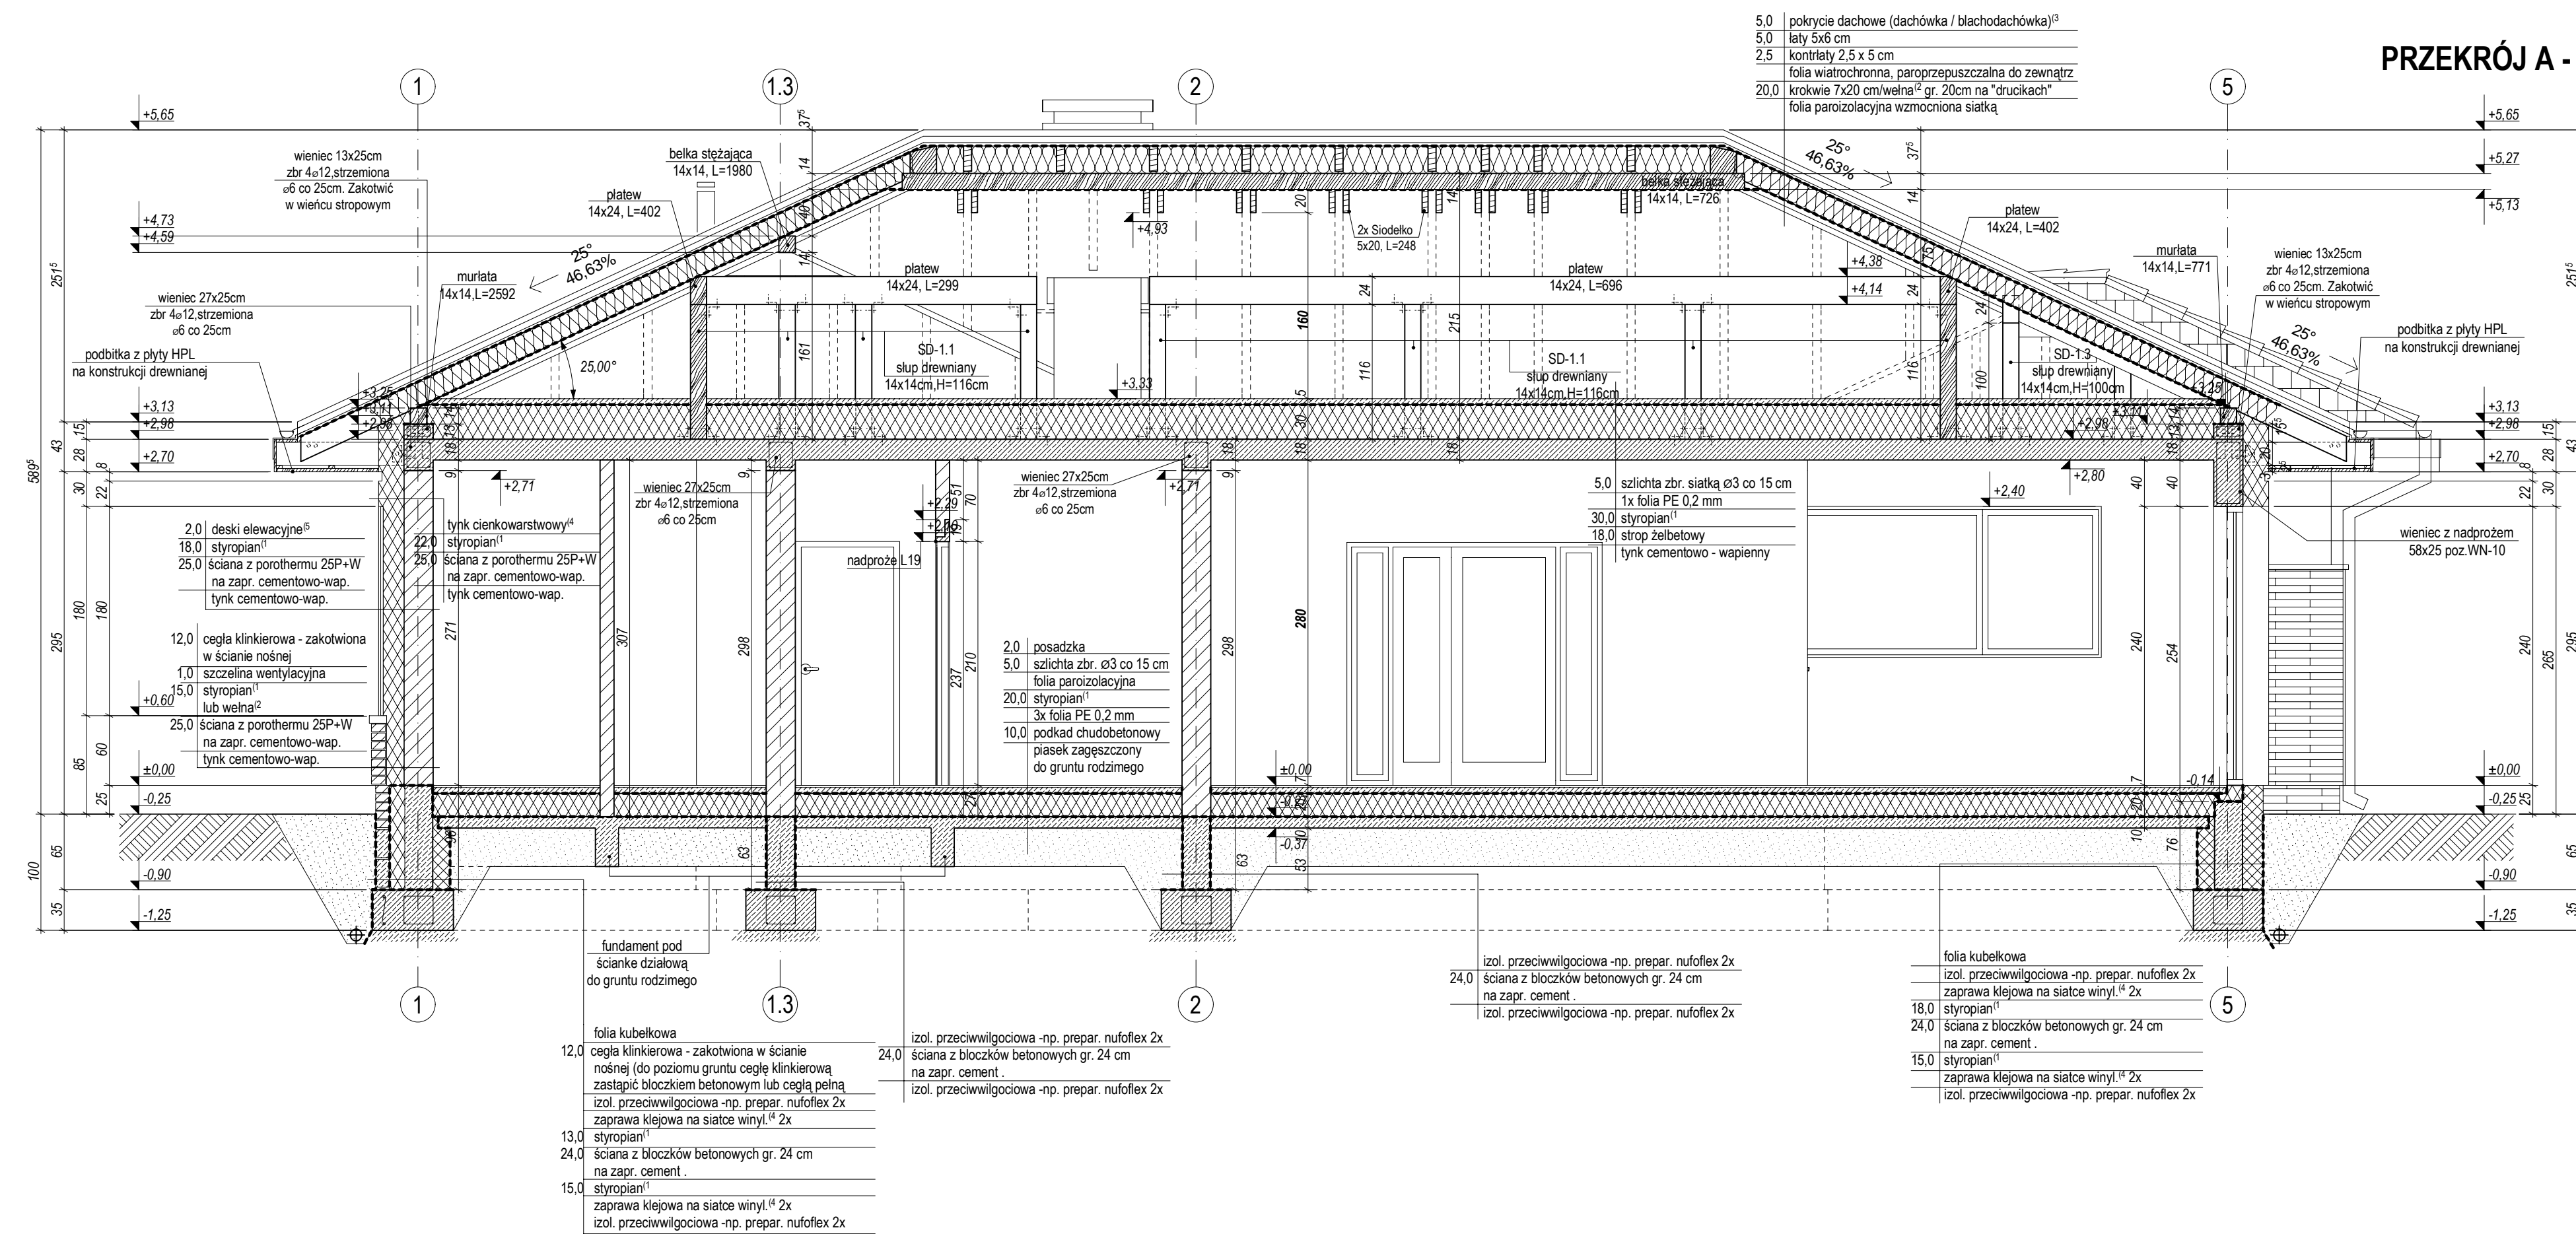


PRZEKRÓJ B-B

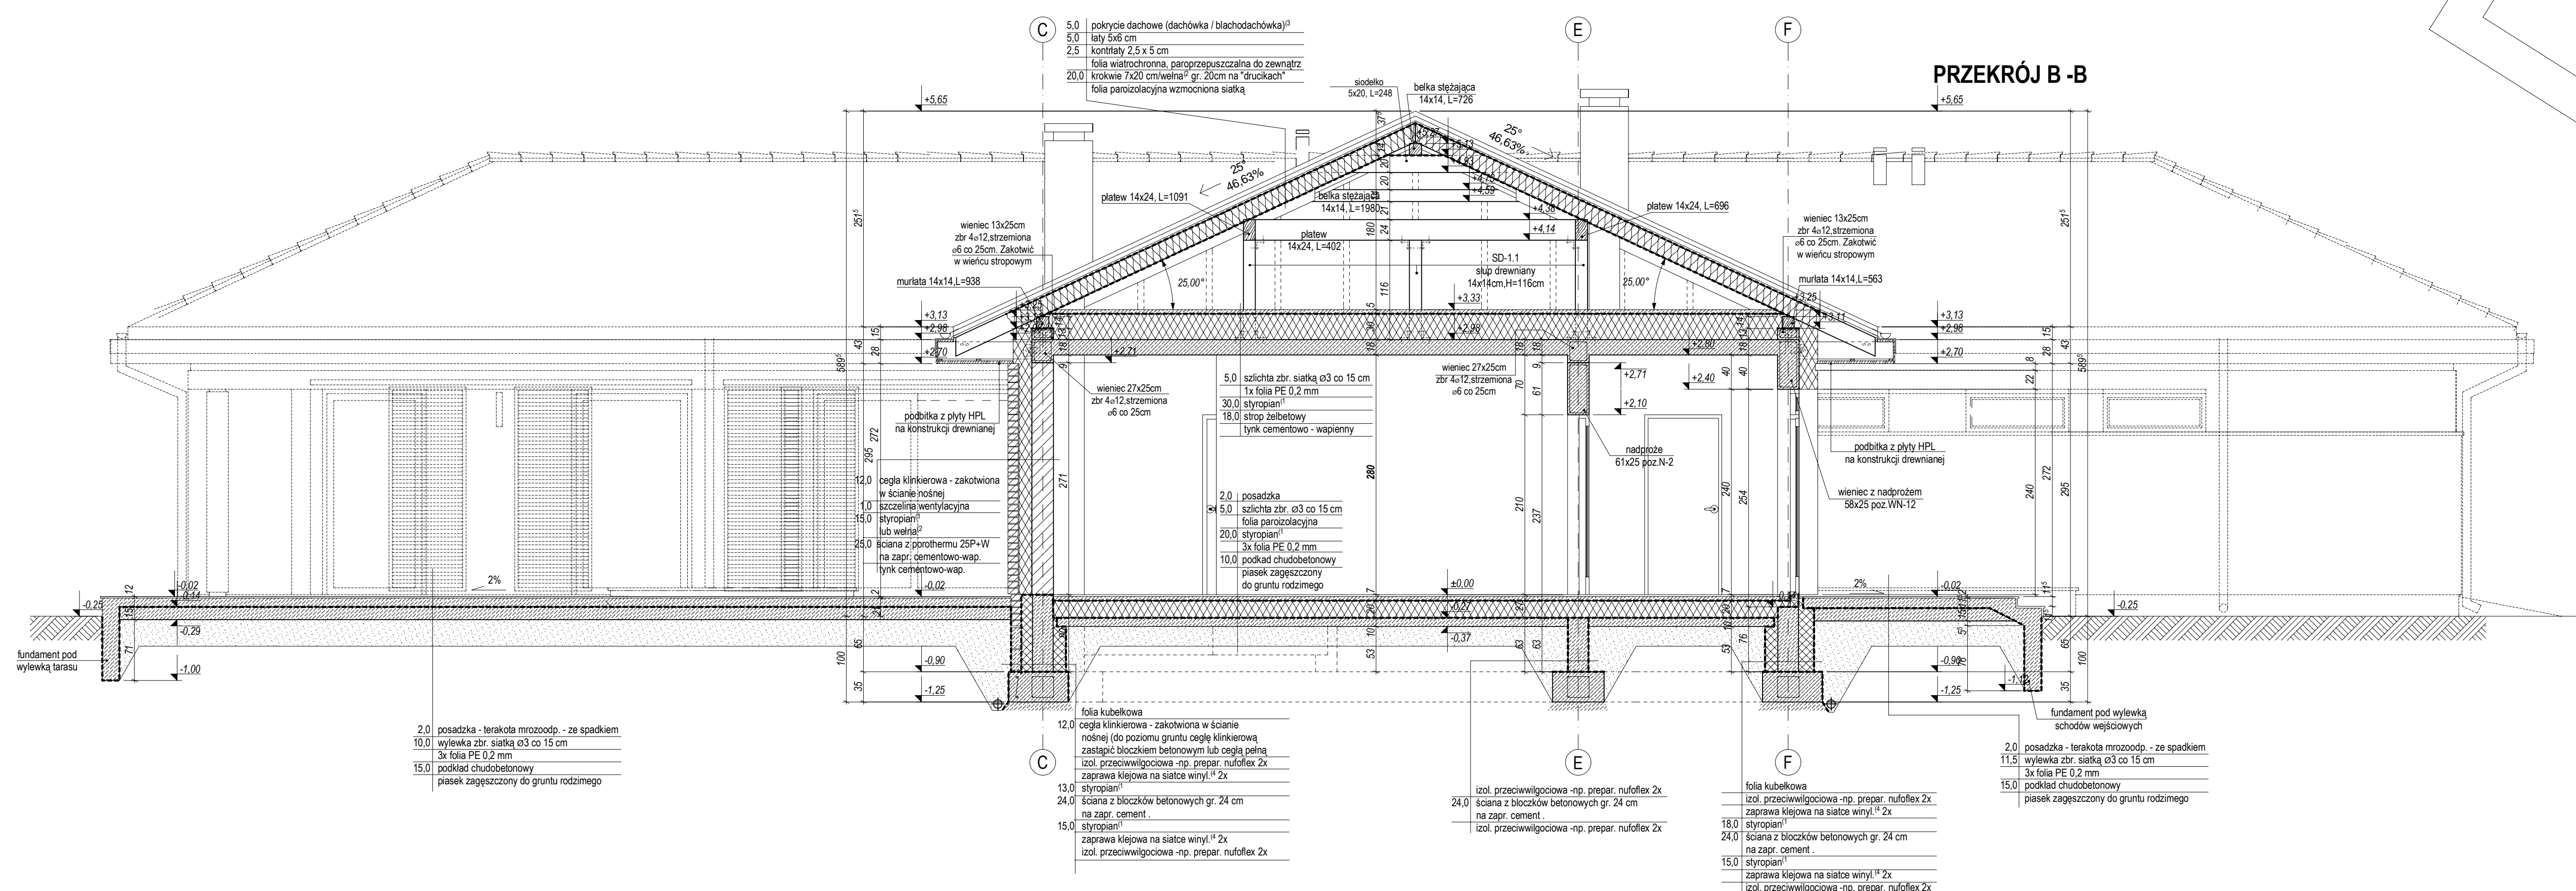


PRZEKRÓJ B1-B1

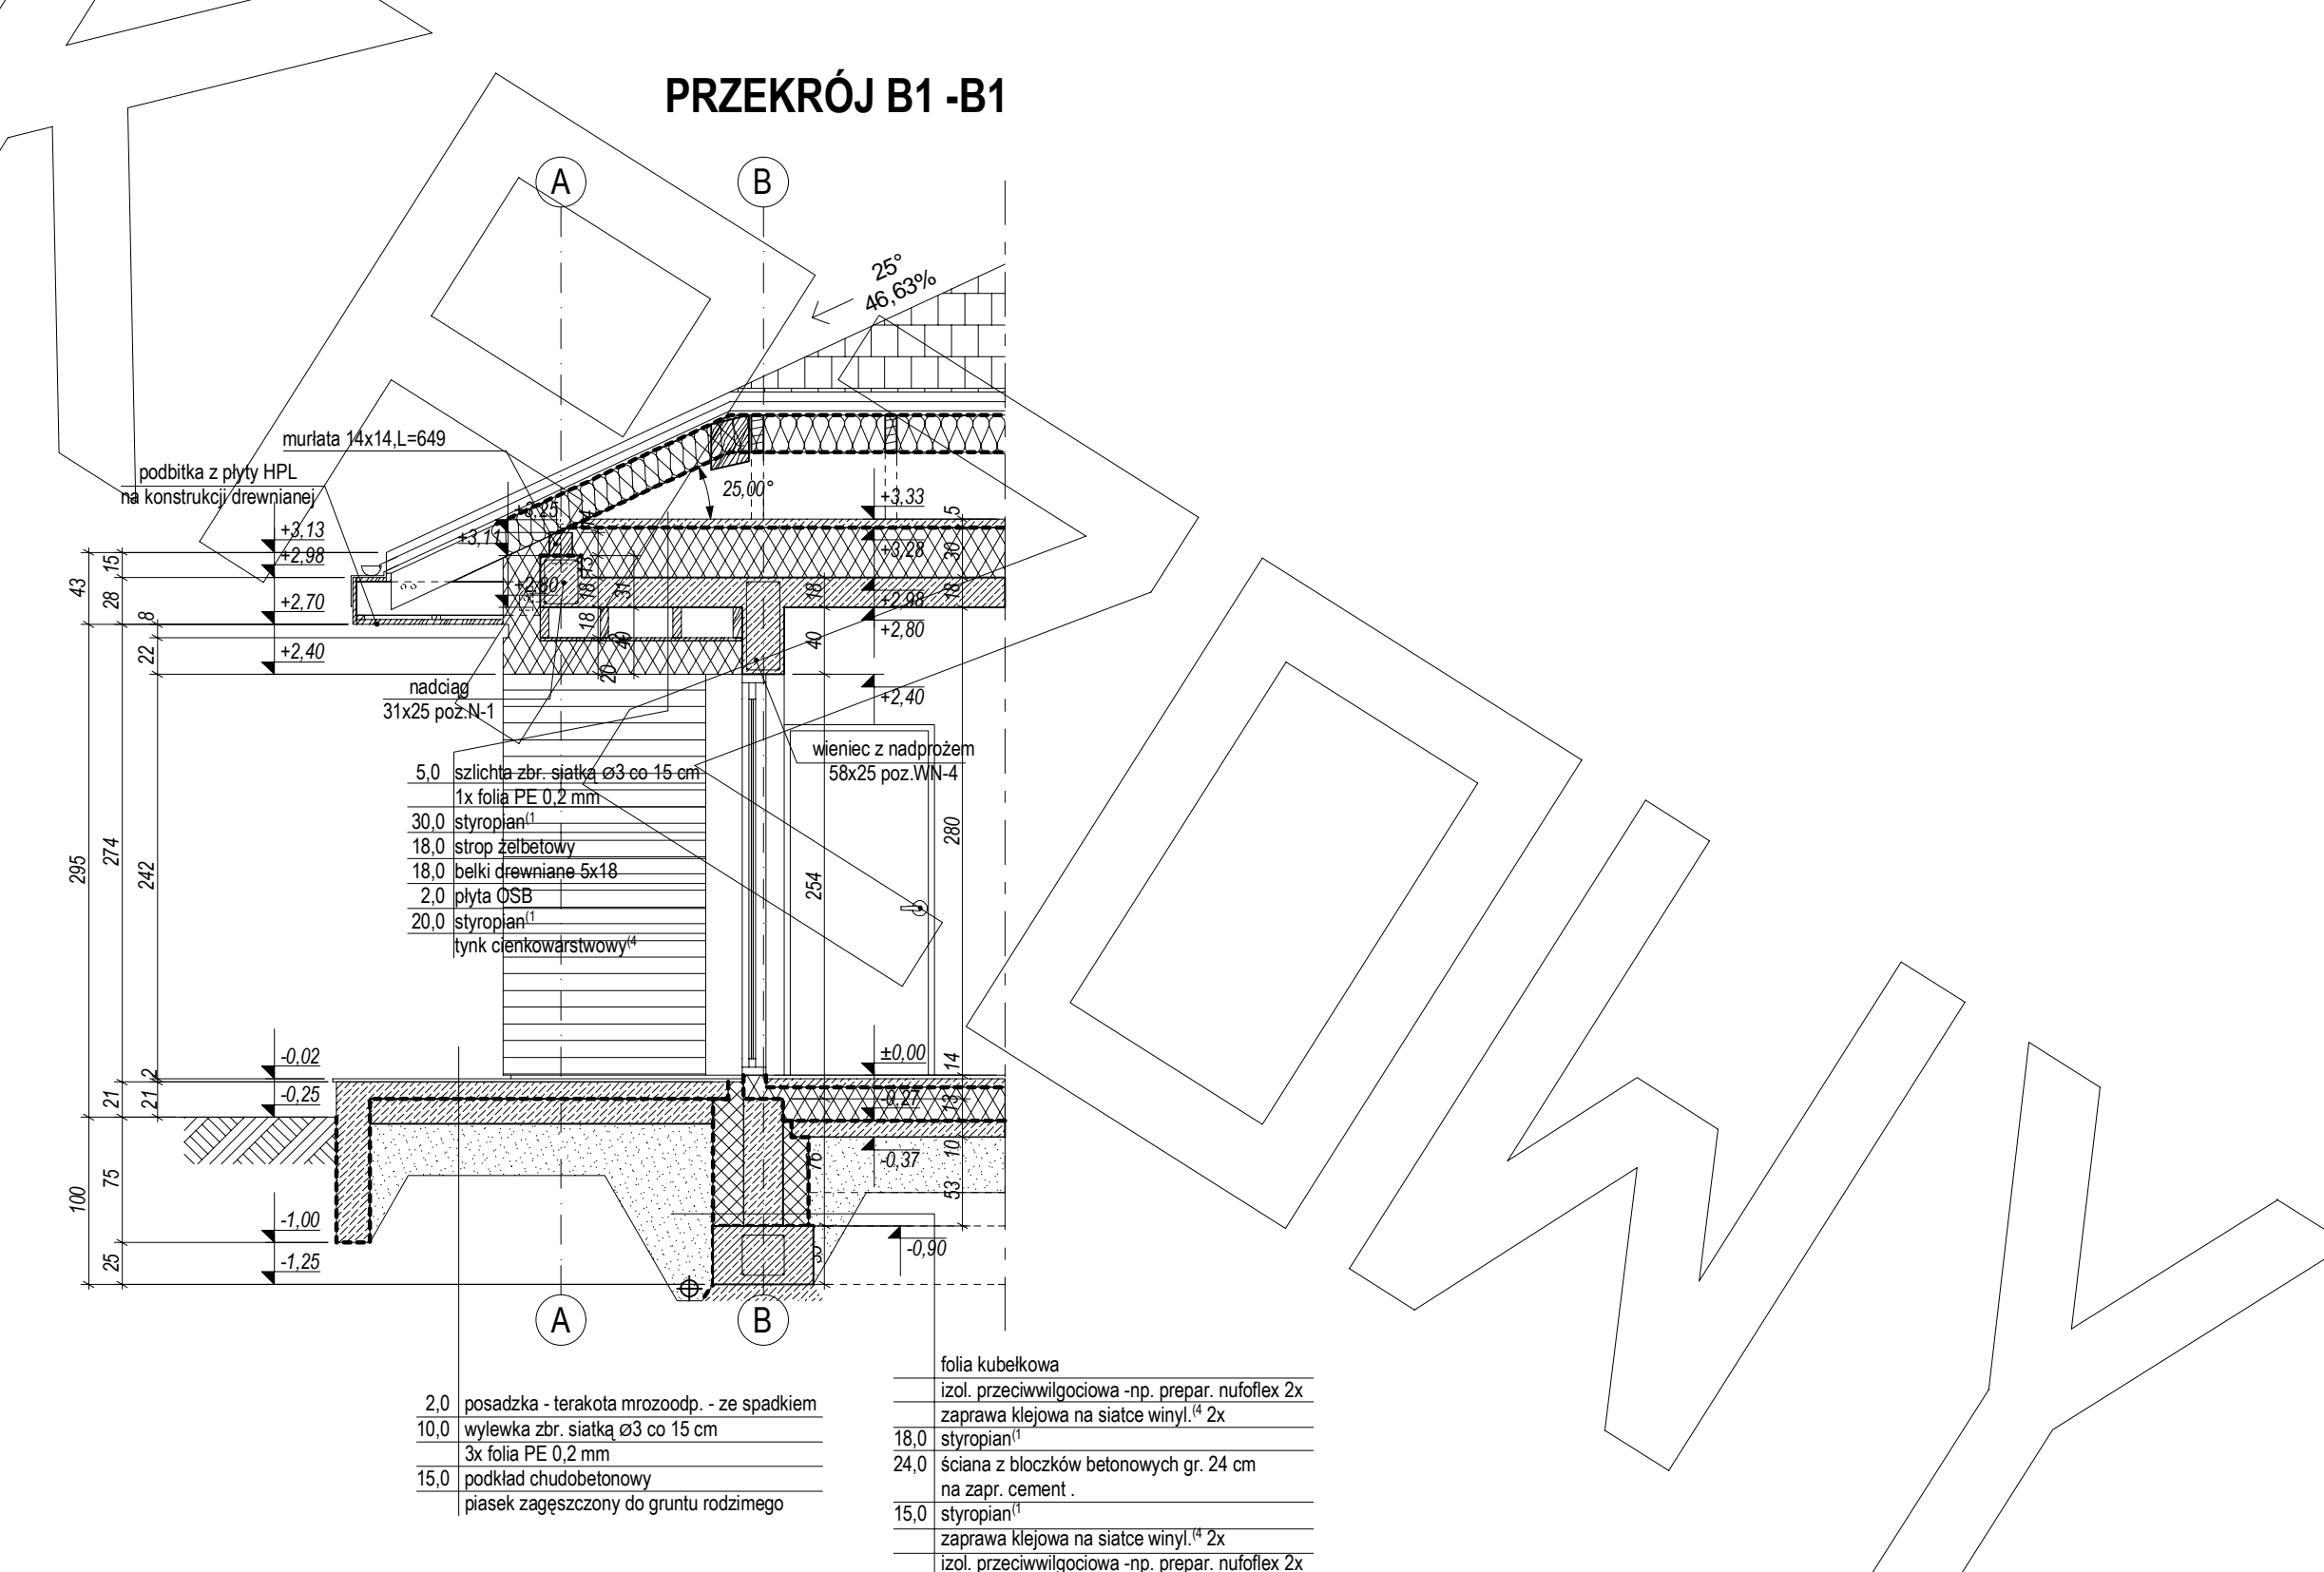


ELEWACJE

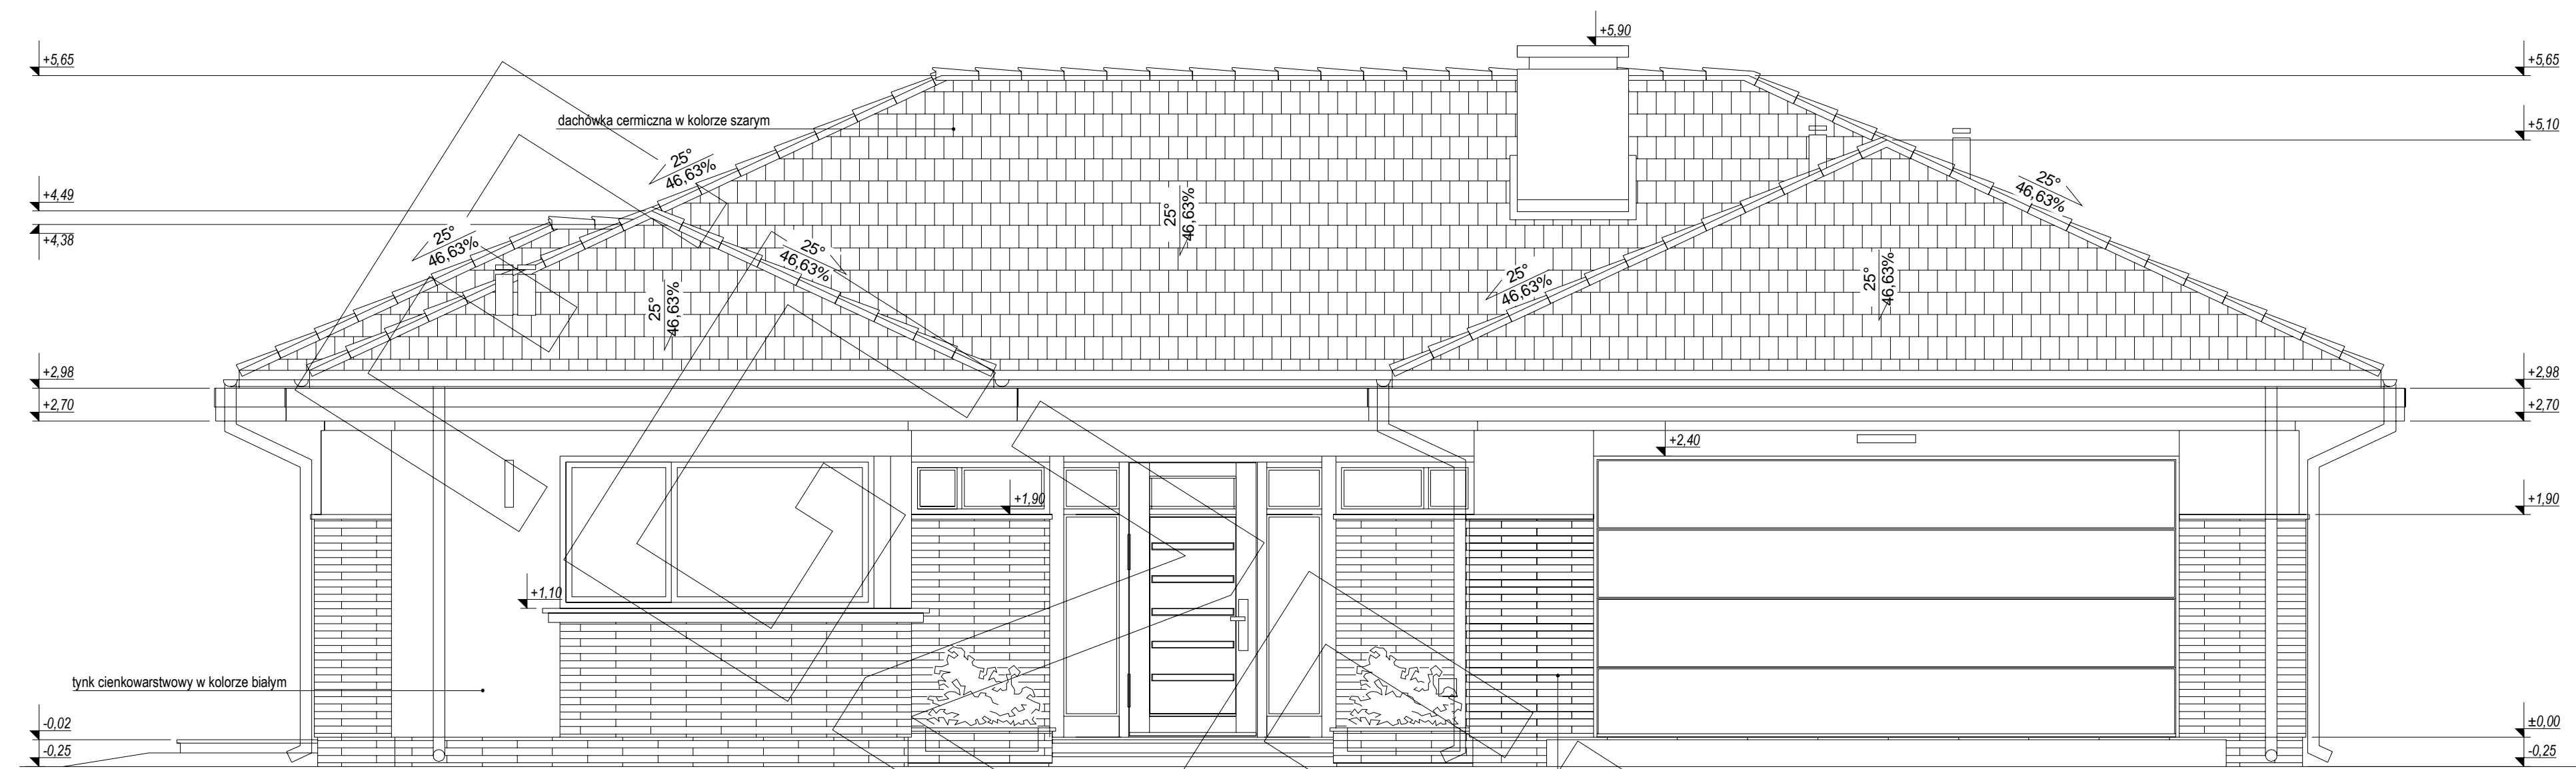


ELEWACJA FRONTOWA

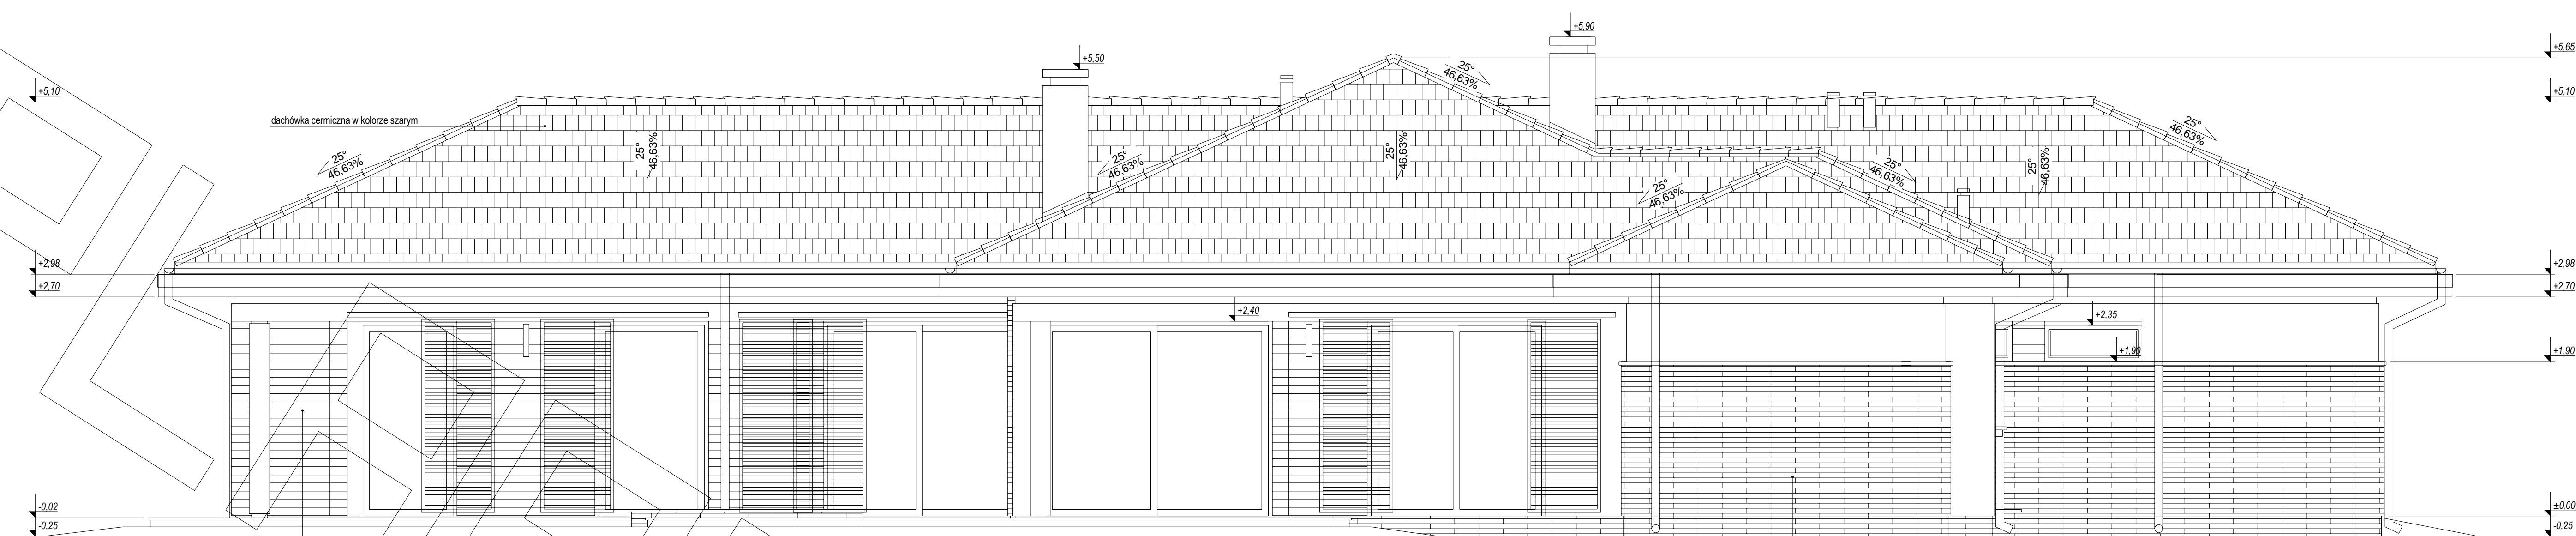

ELEWACJA BOCZNA:

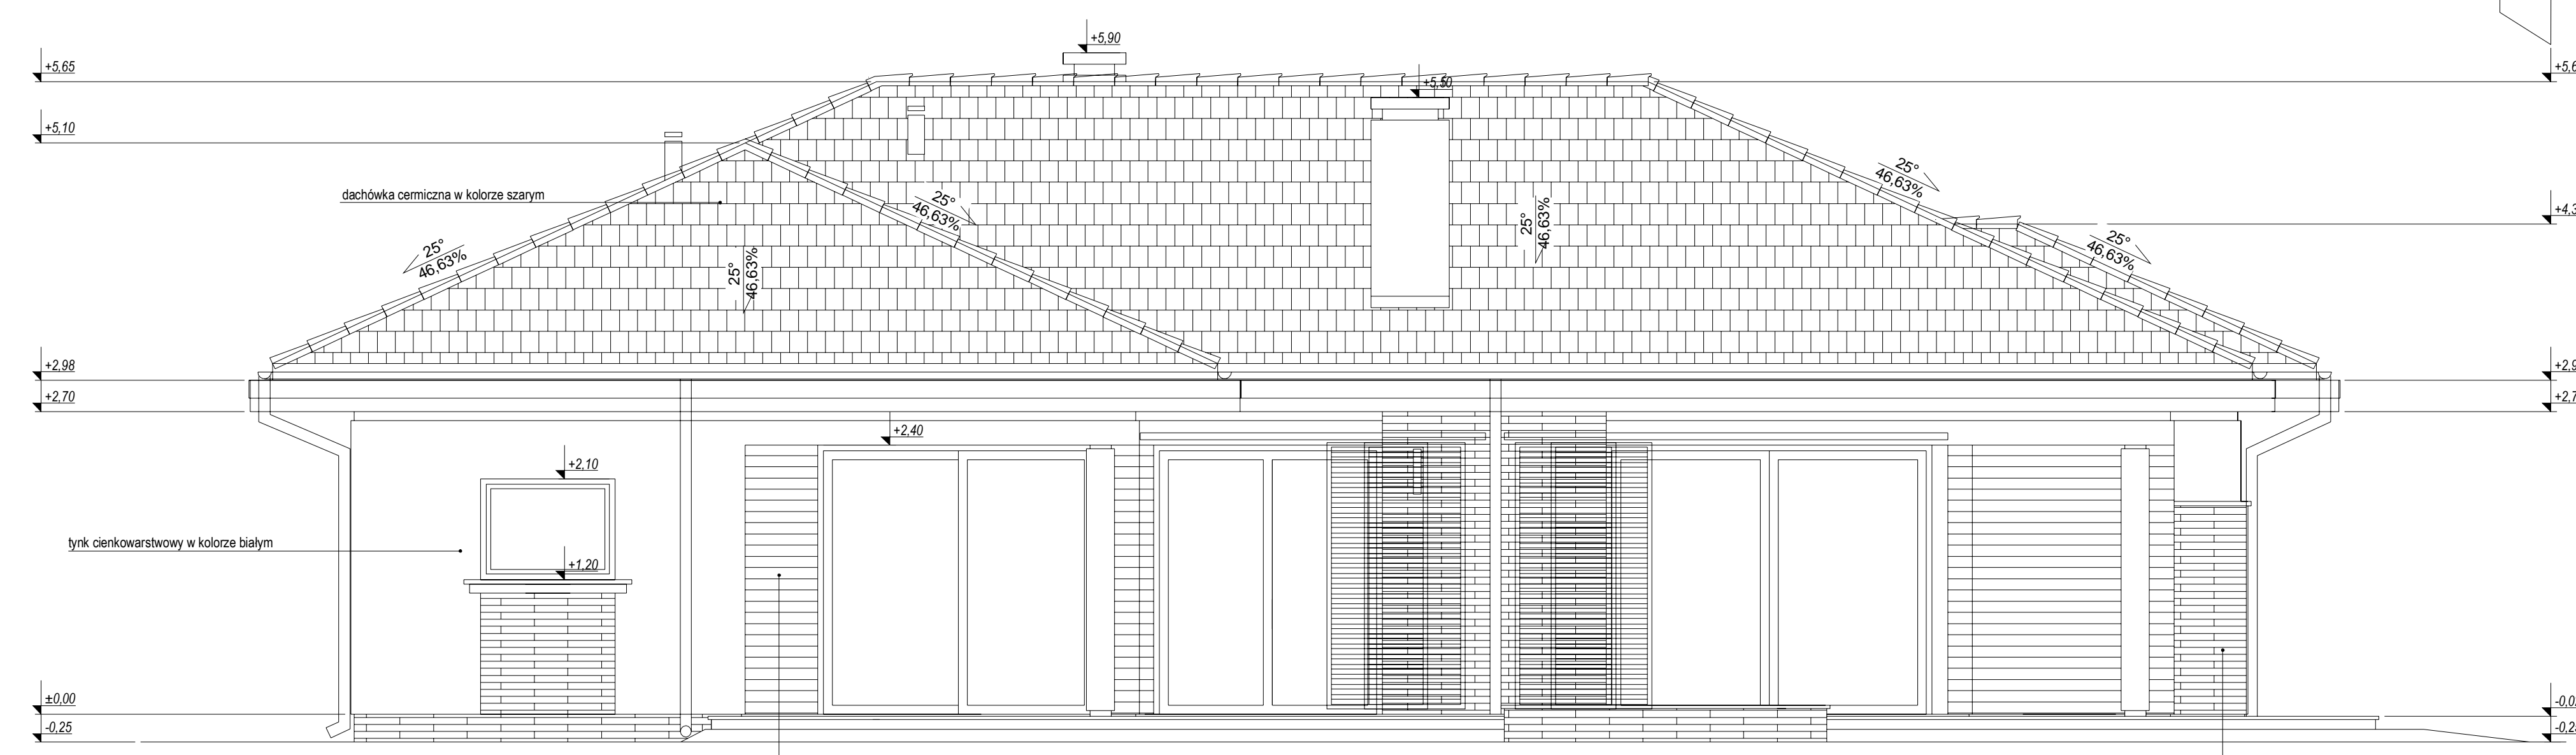

ELEWACJA TYLNA:

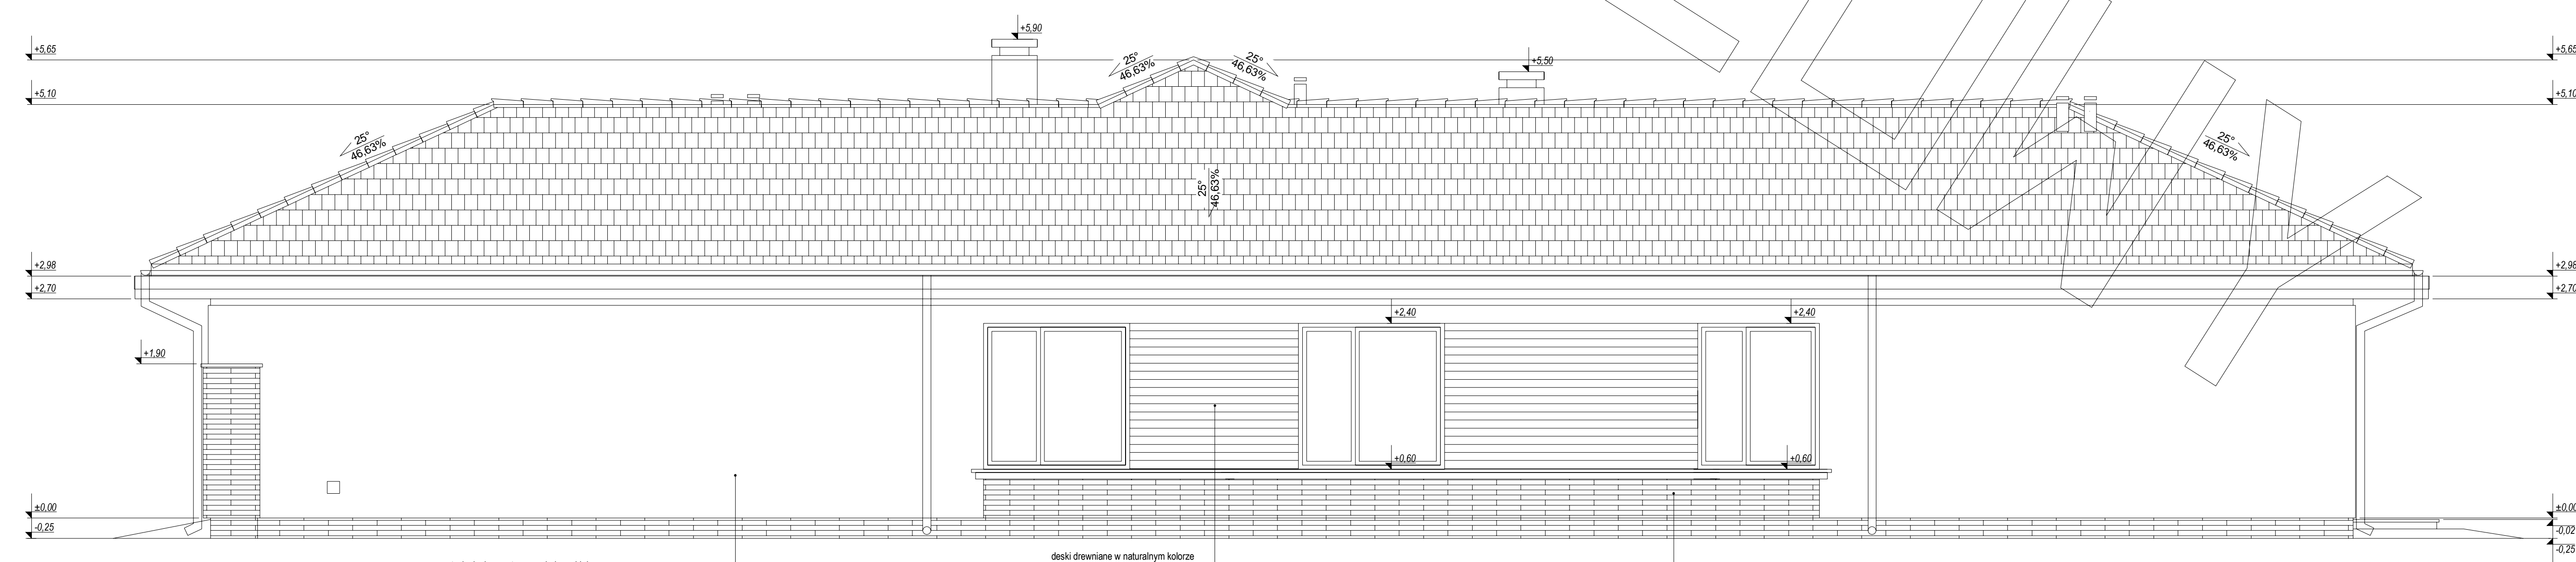

ELEWACJA BOCZNA: