



# RZUT PARTERU

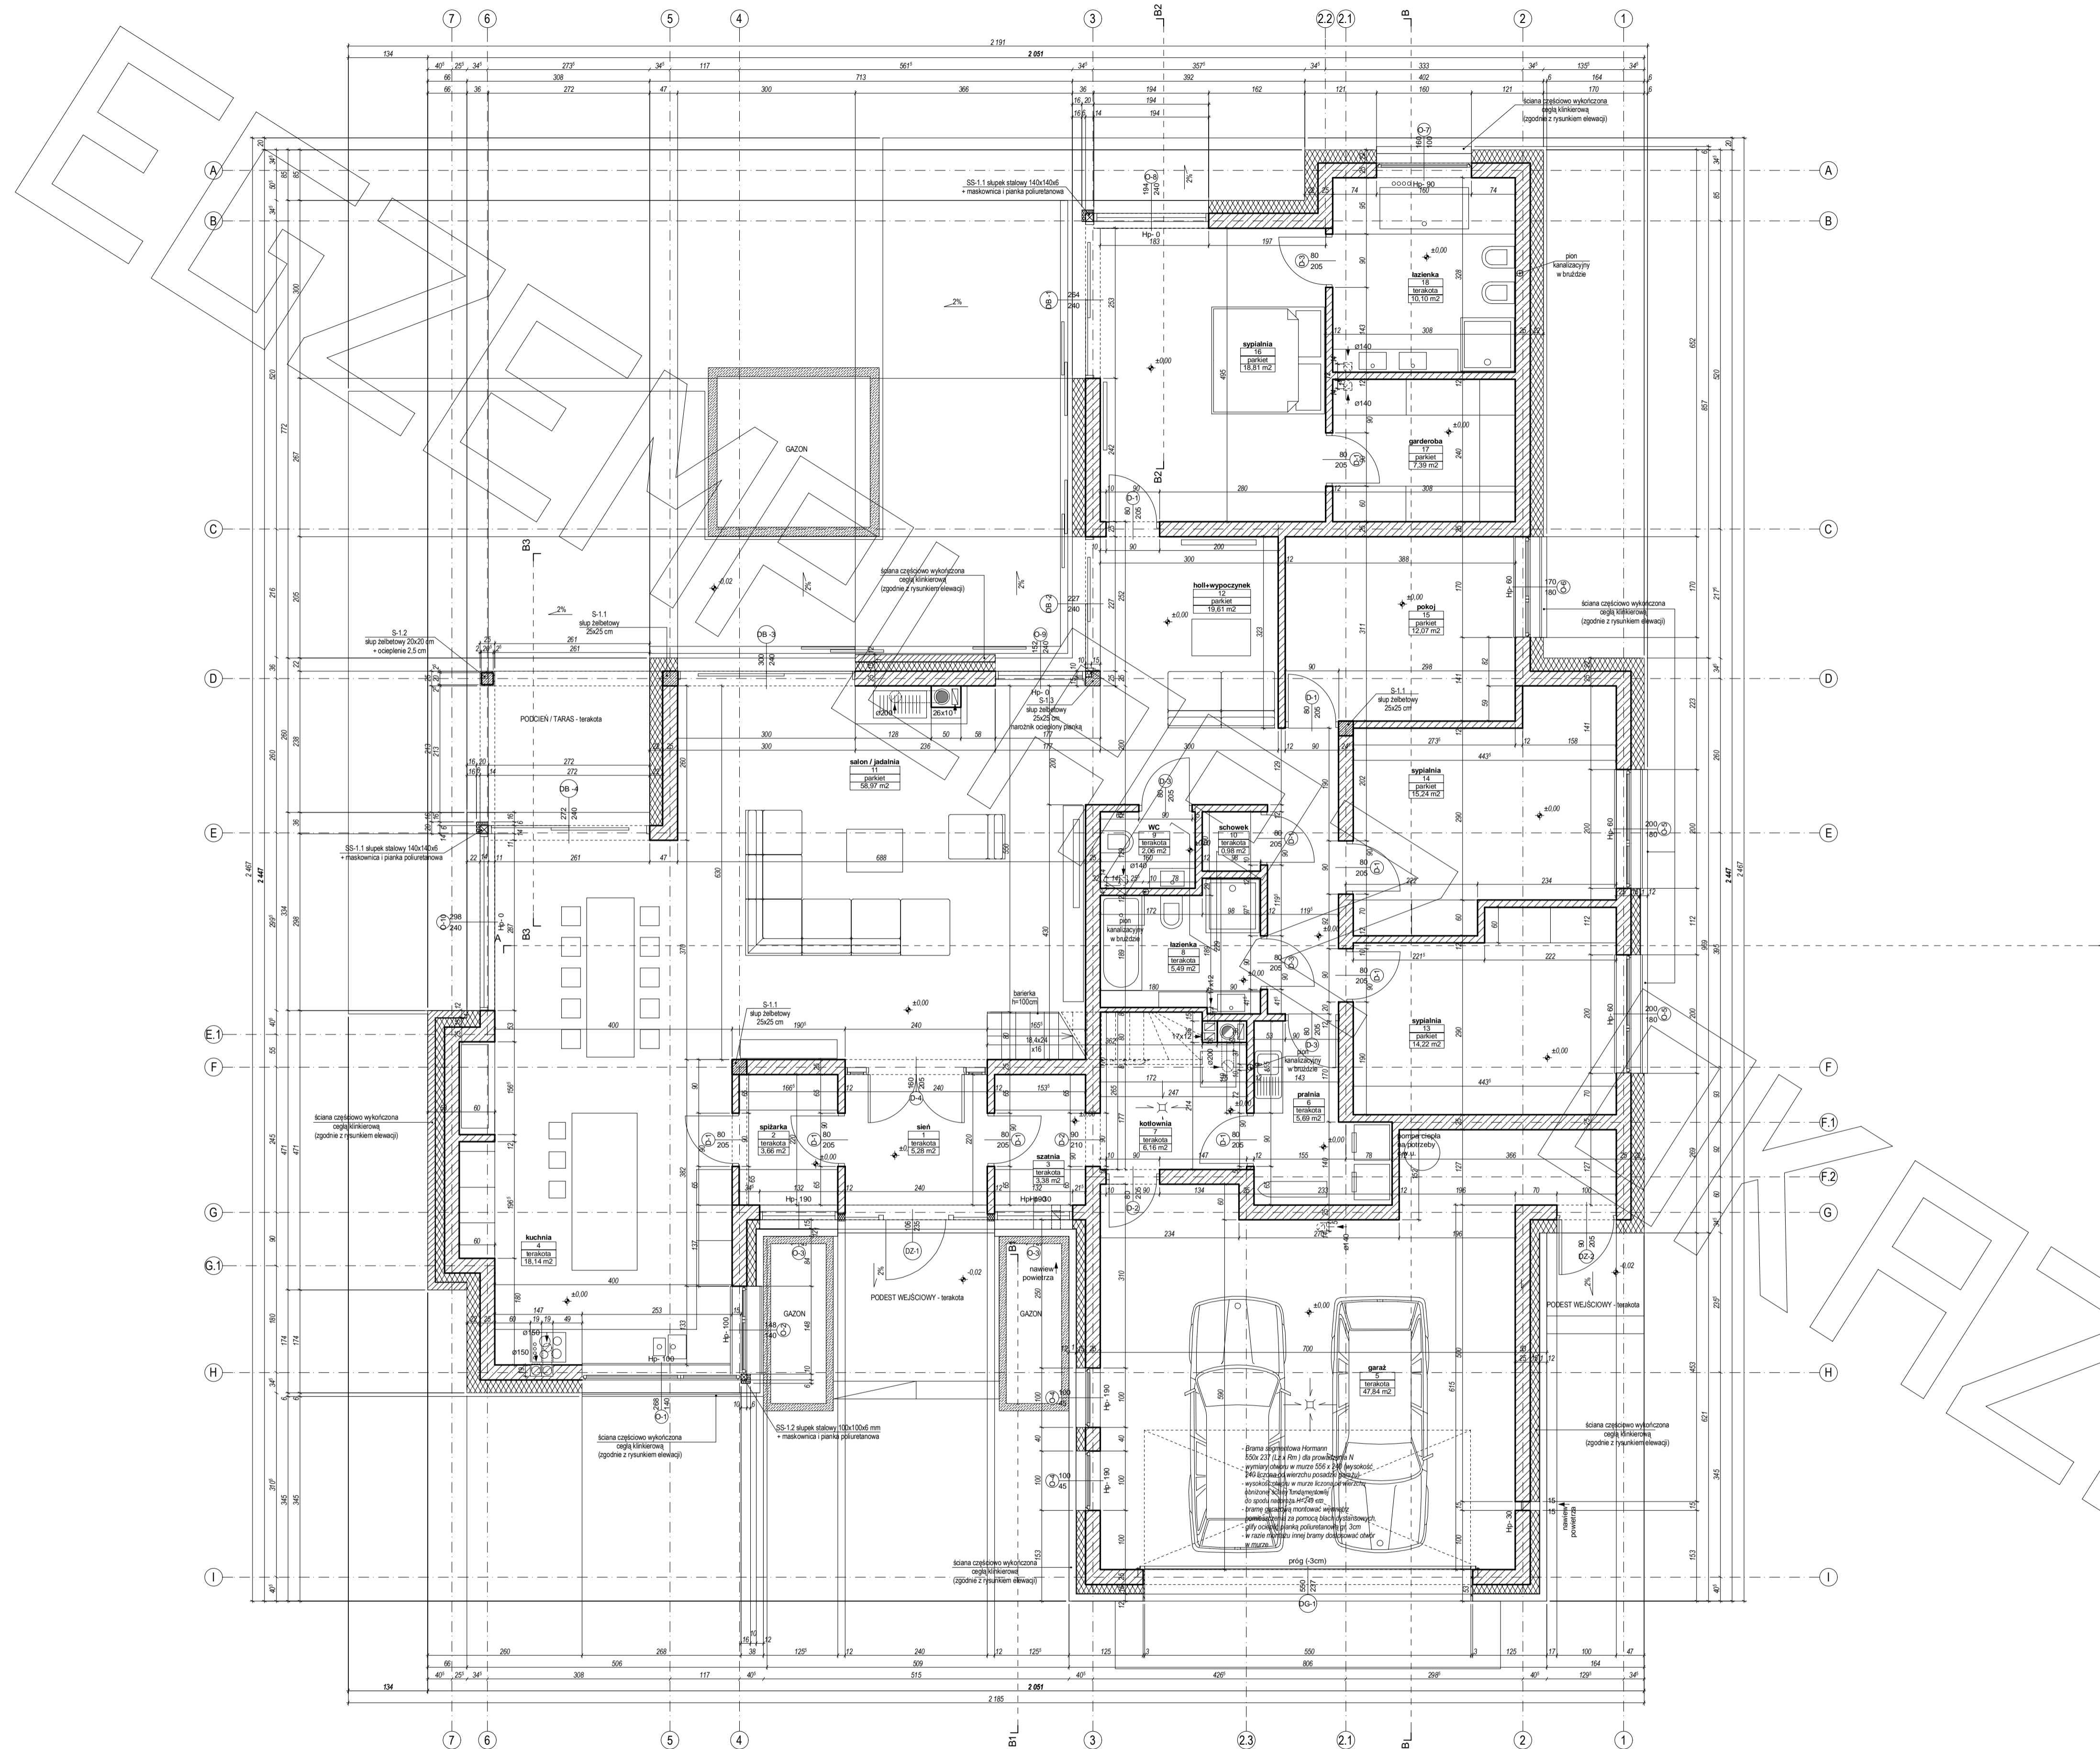


# RZUT PODDASZA

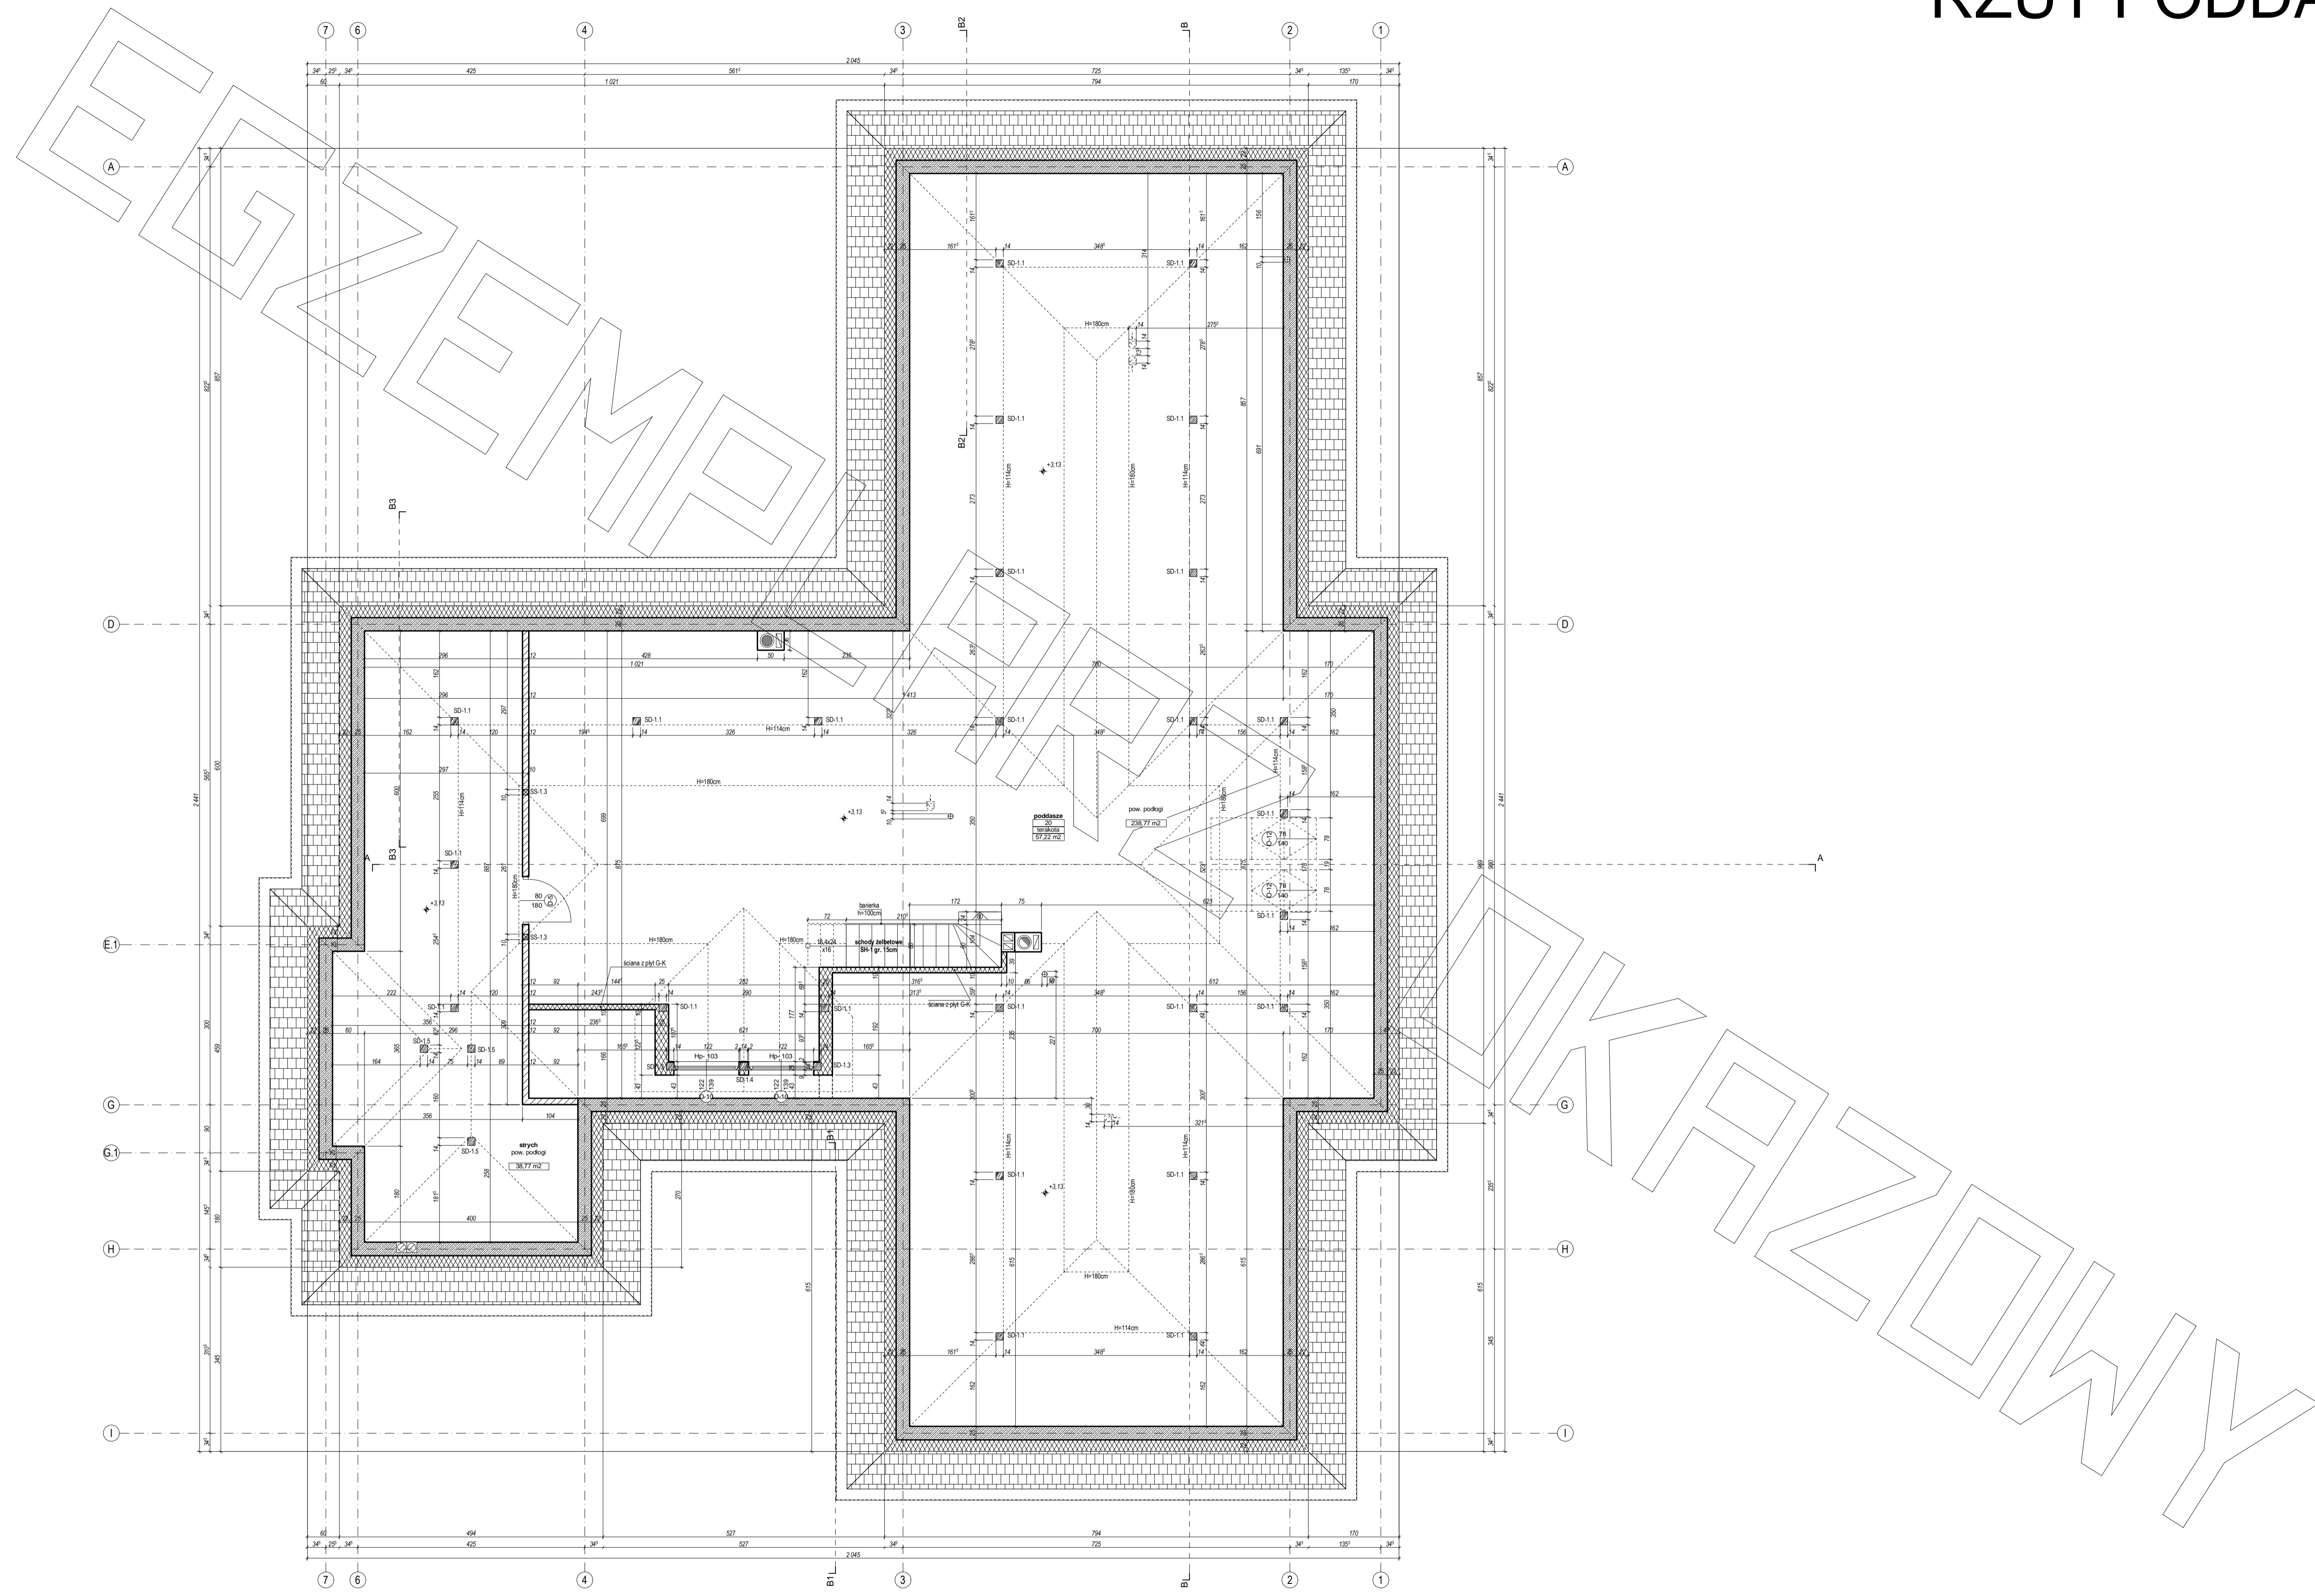


# PRZEKRÓJ


### PRZEKRÓJ A-A

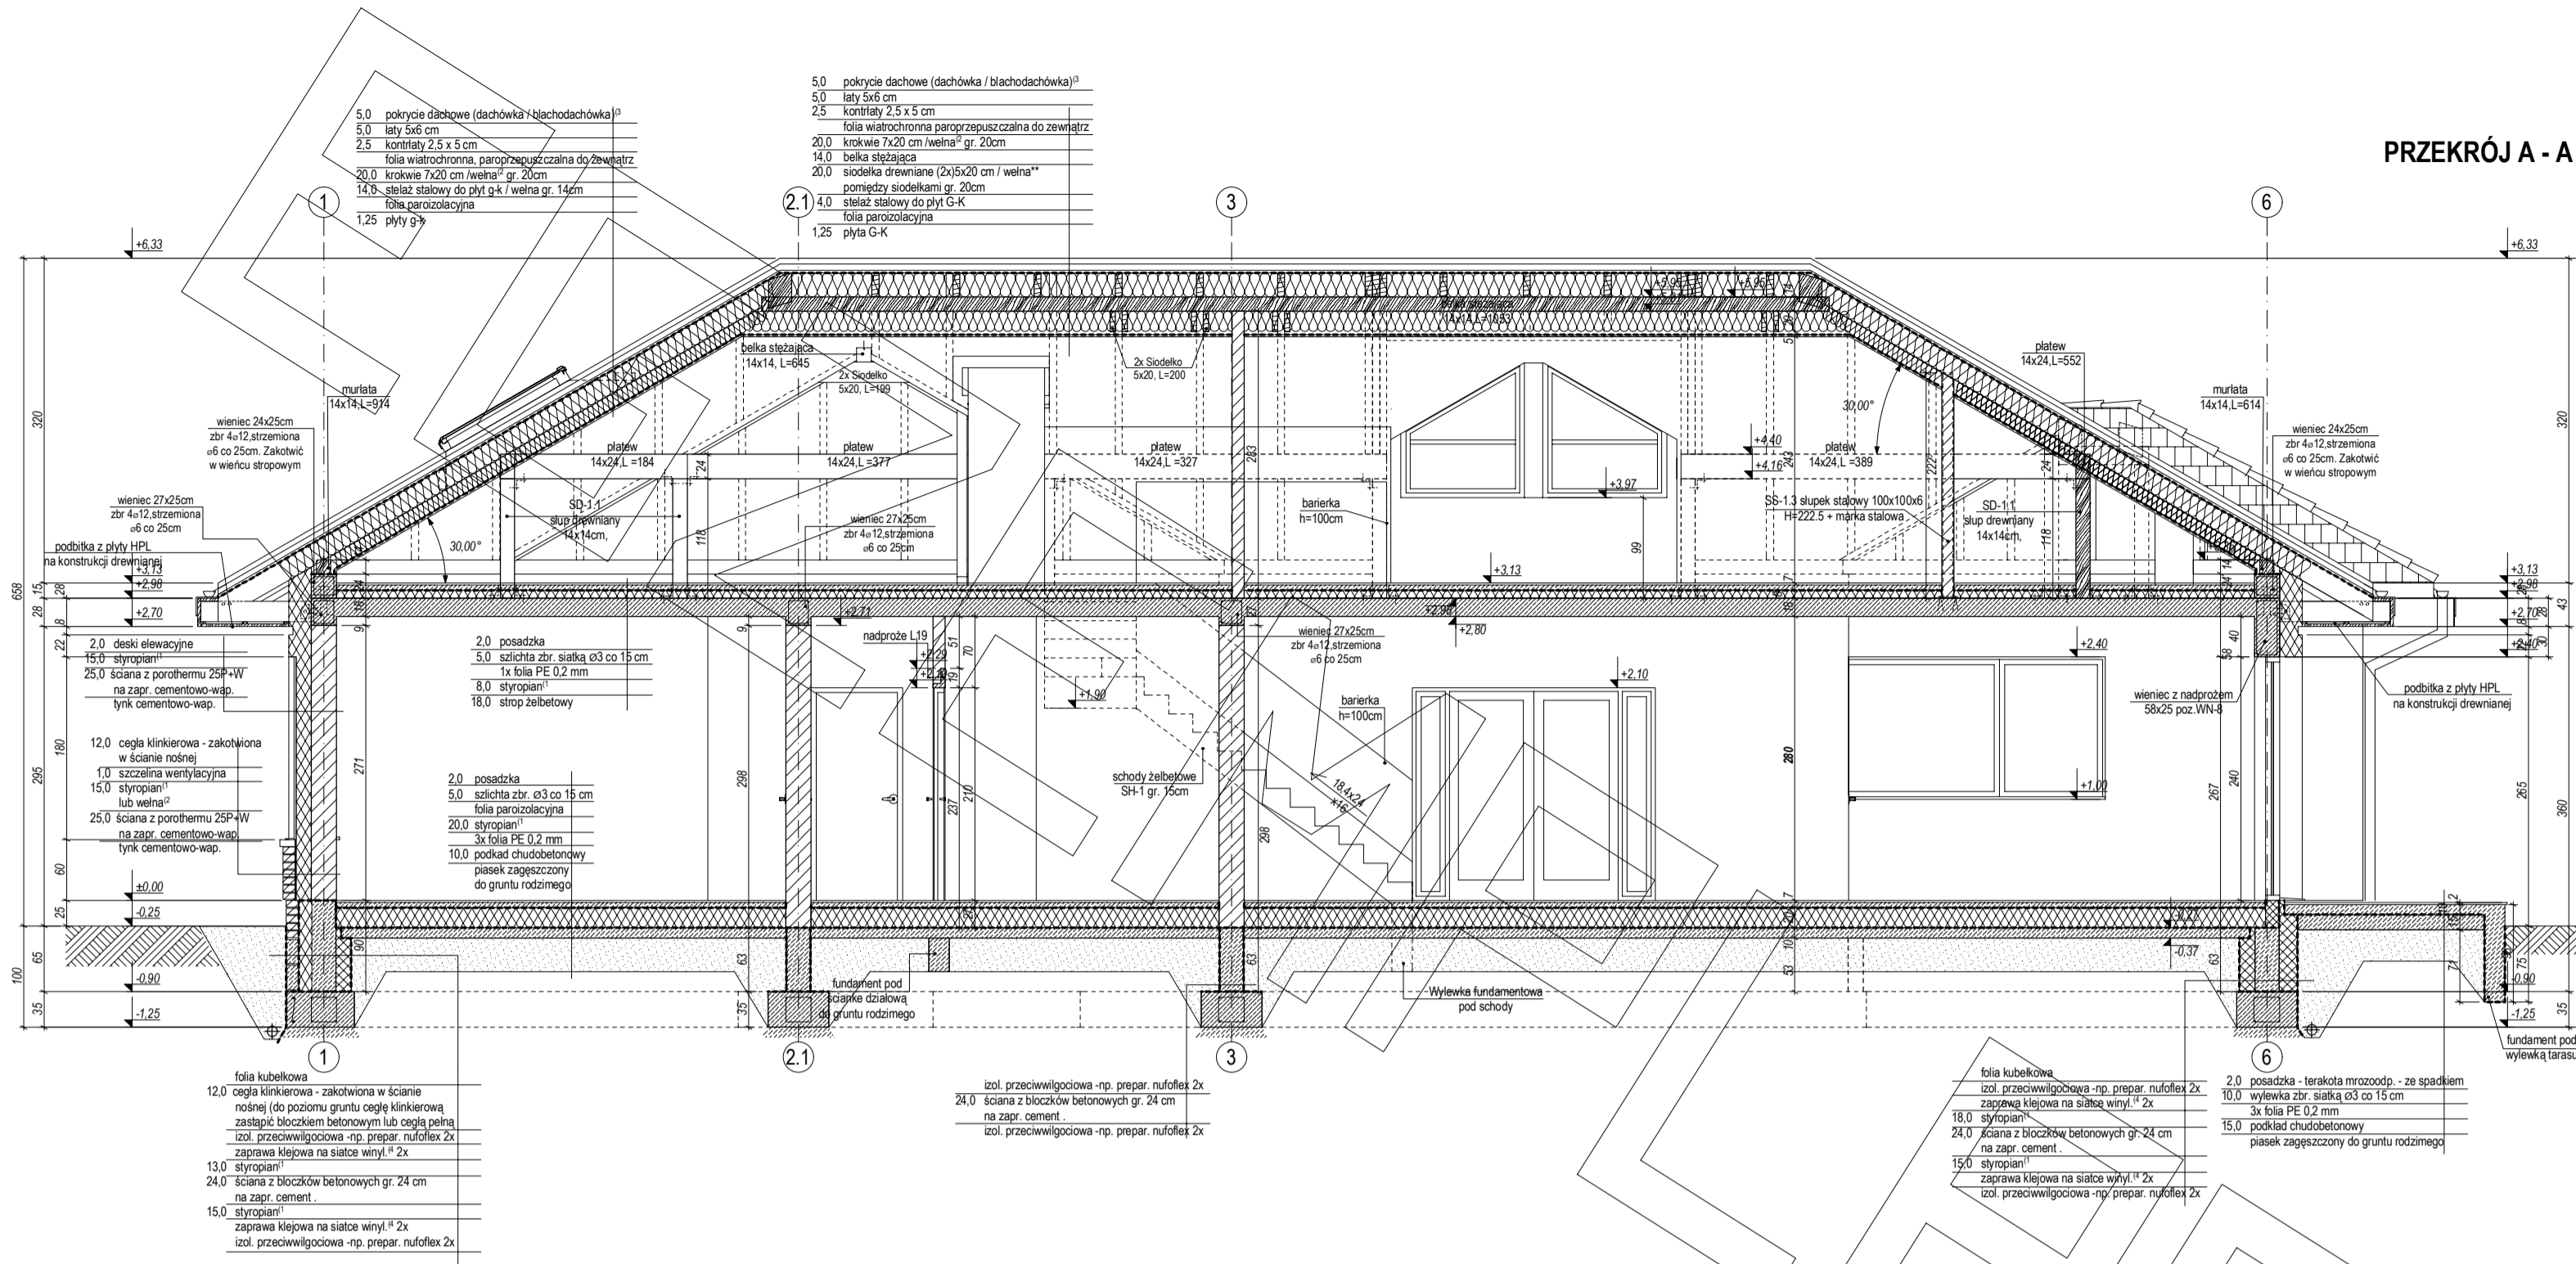


### PRZEKRÓJ B1-B1

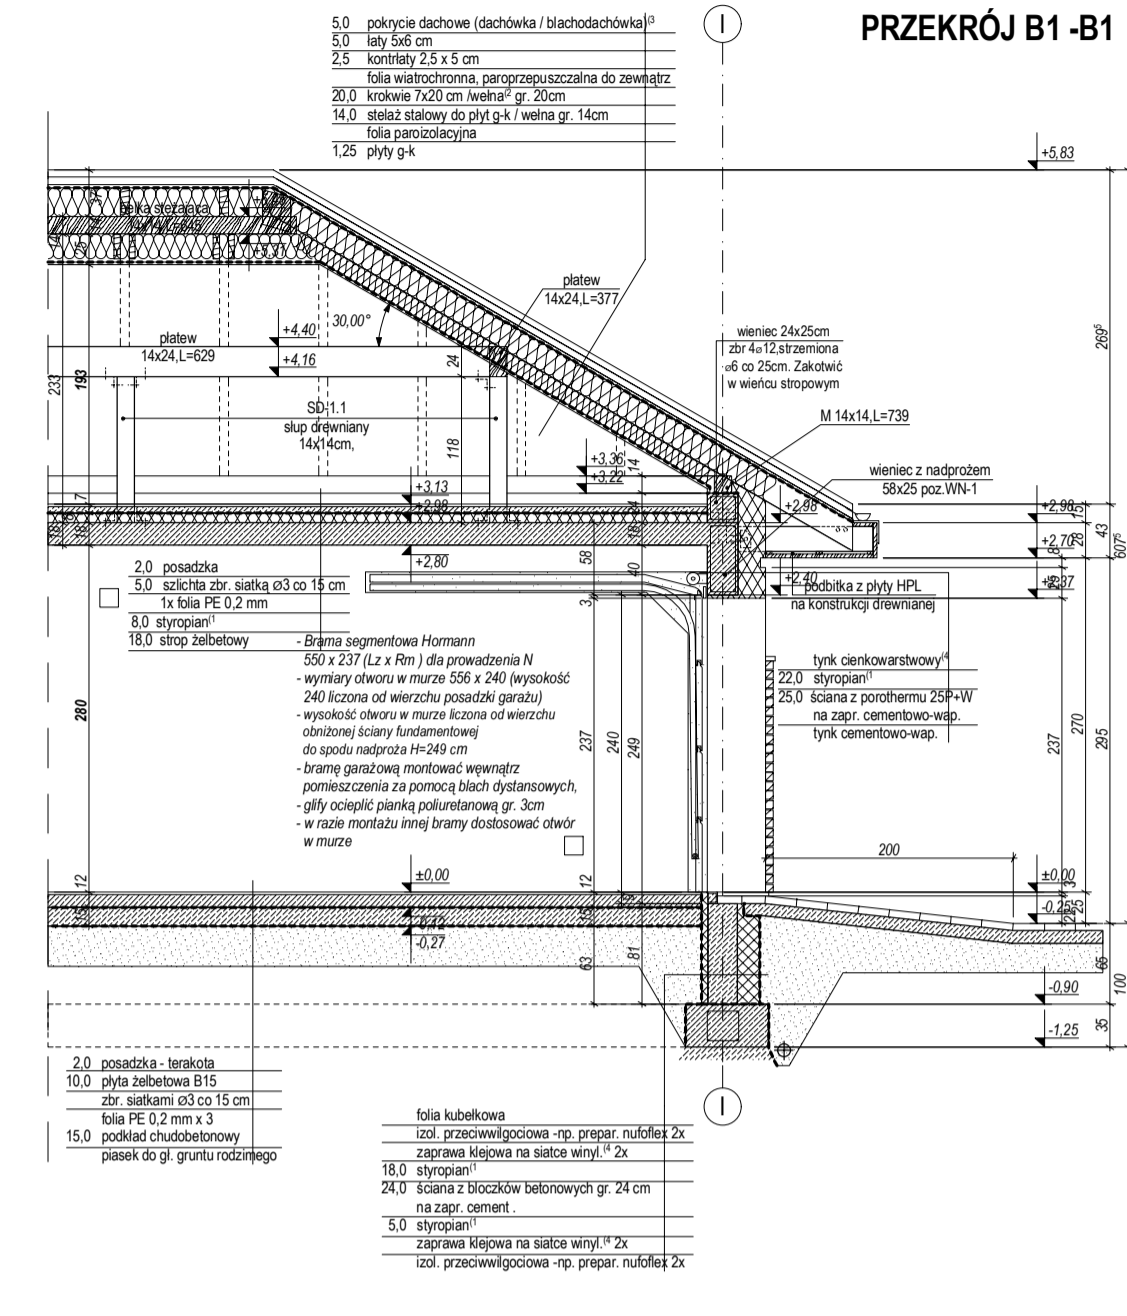


### PRZEKRÓJ B2-B2

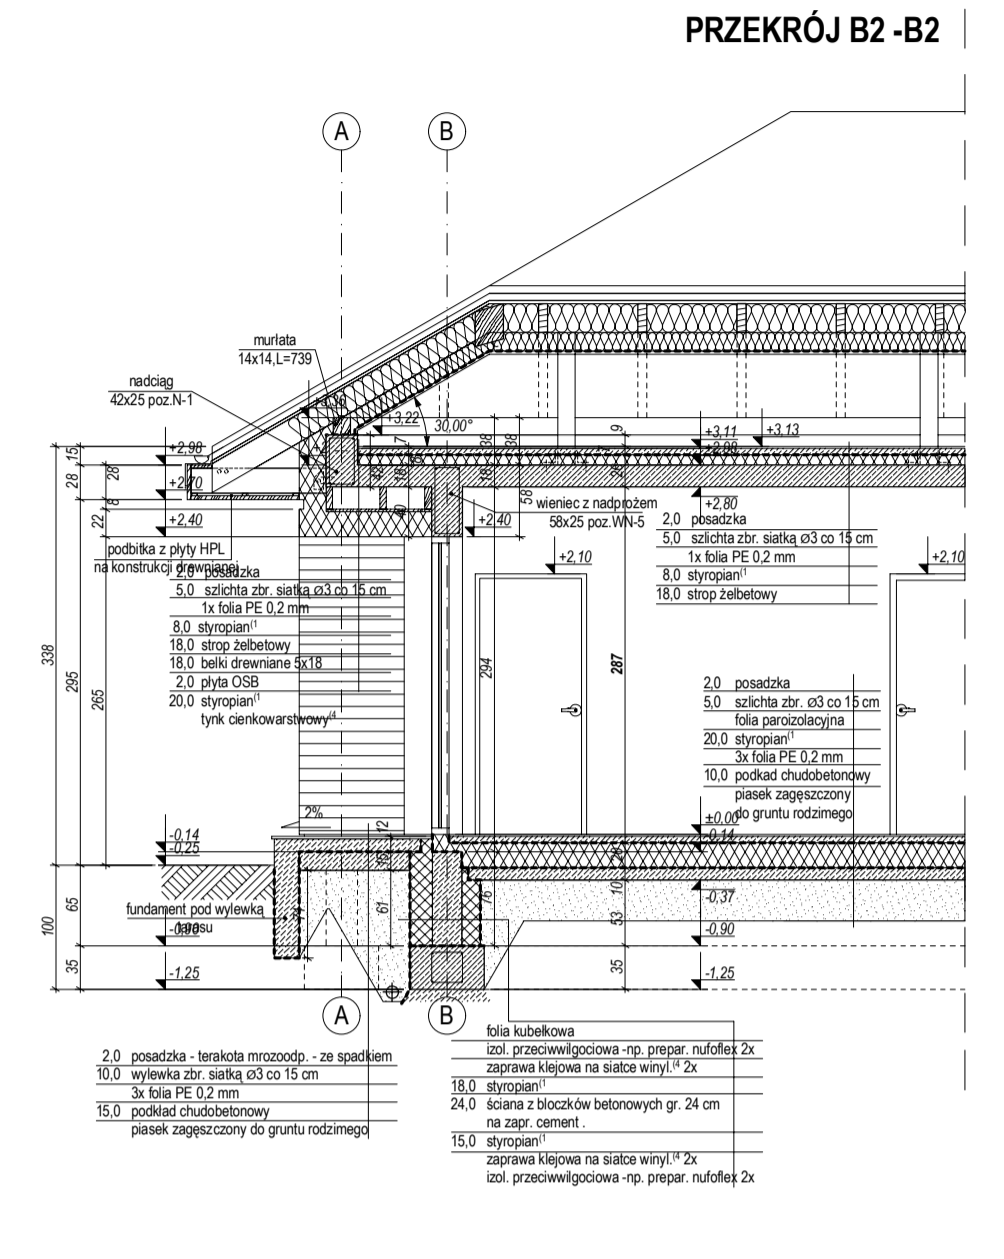


### PRZEKRÓJ B-B

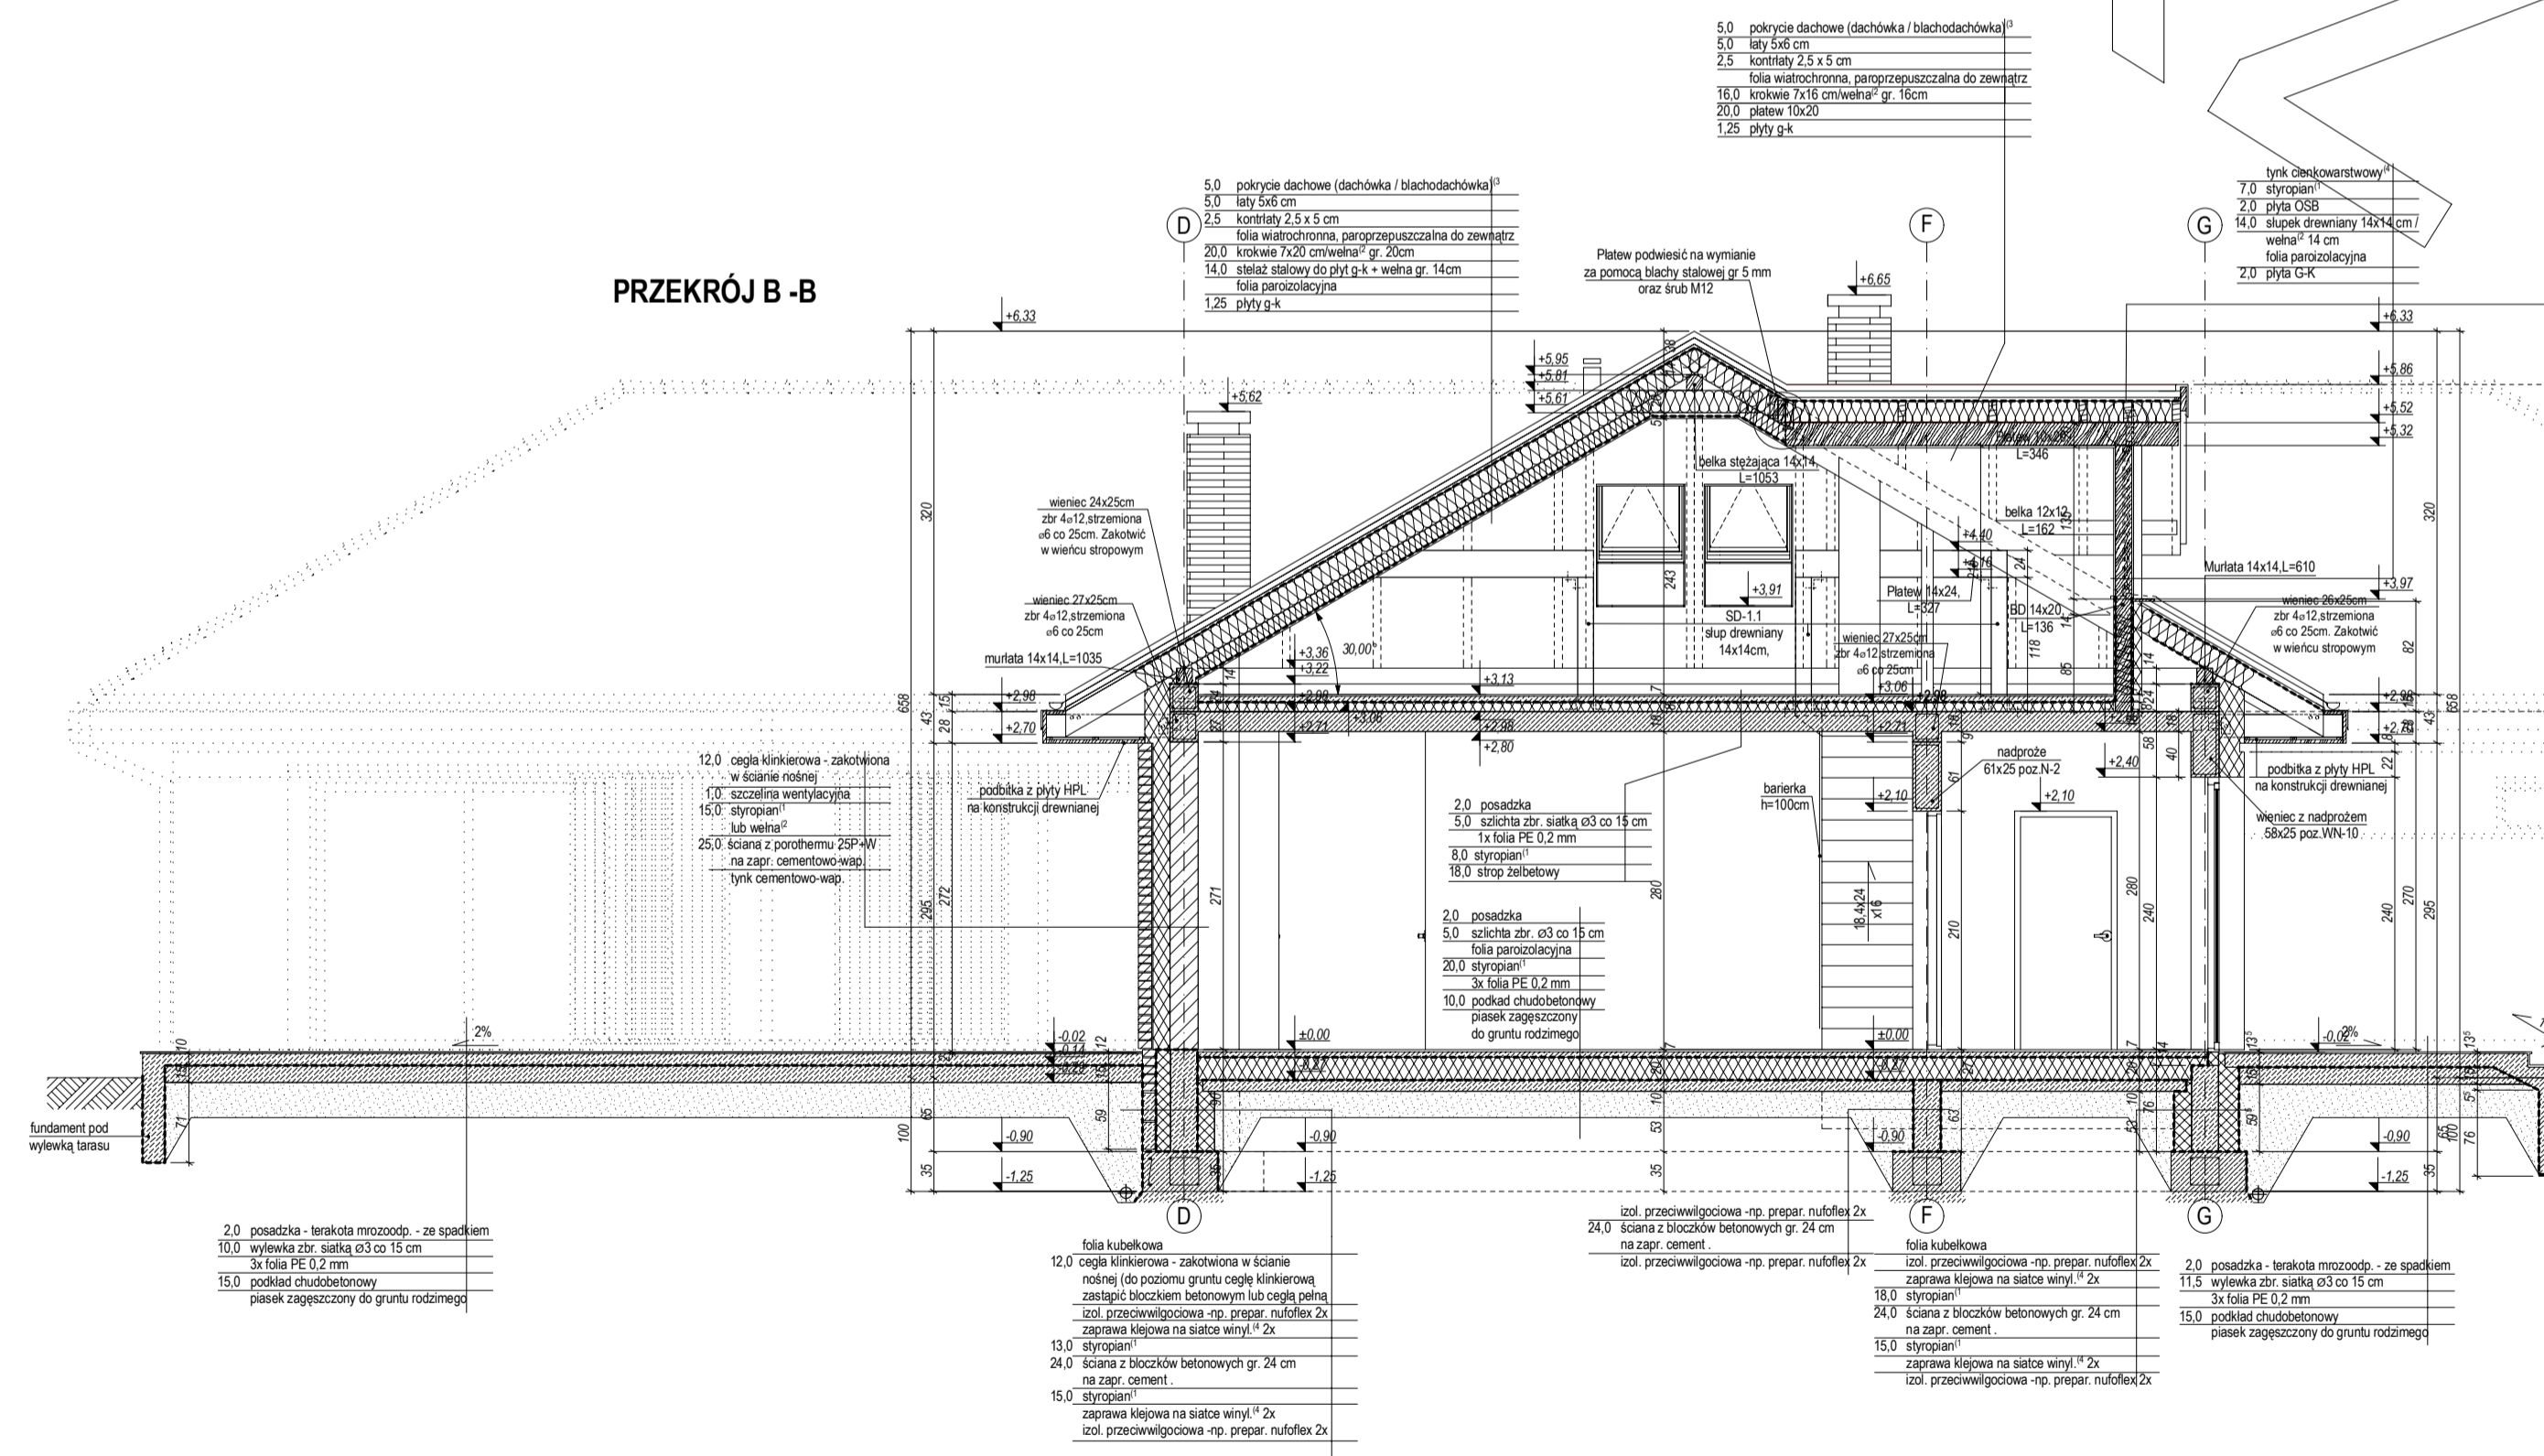

### PRZEKRÓJ B3-B3

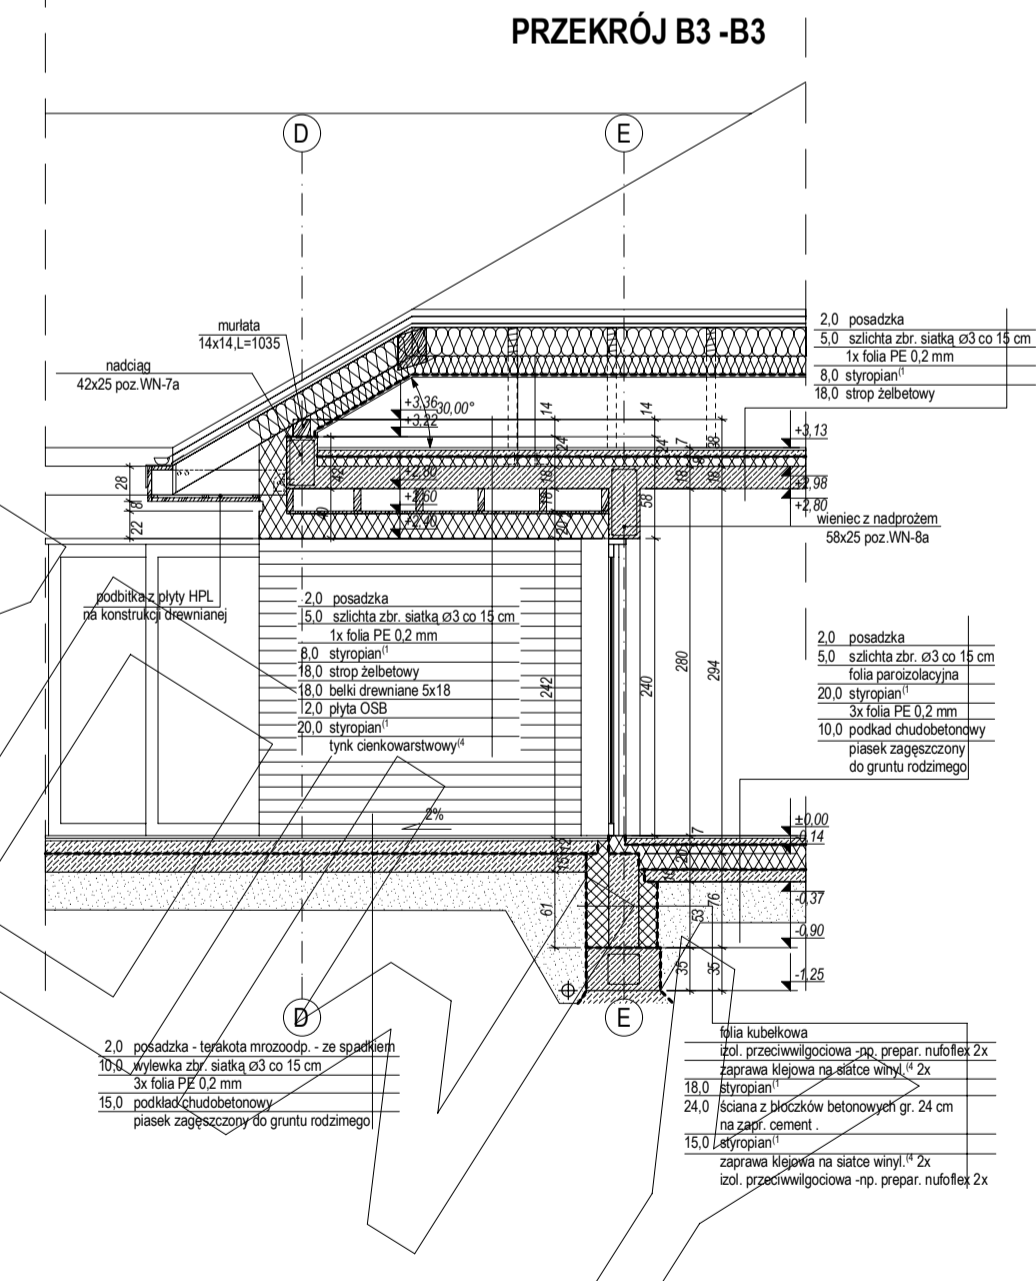


# ELEWACJE

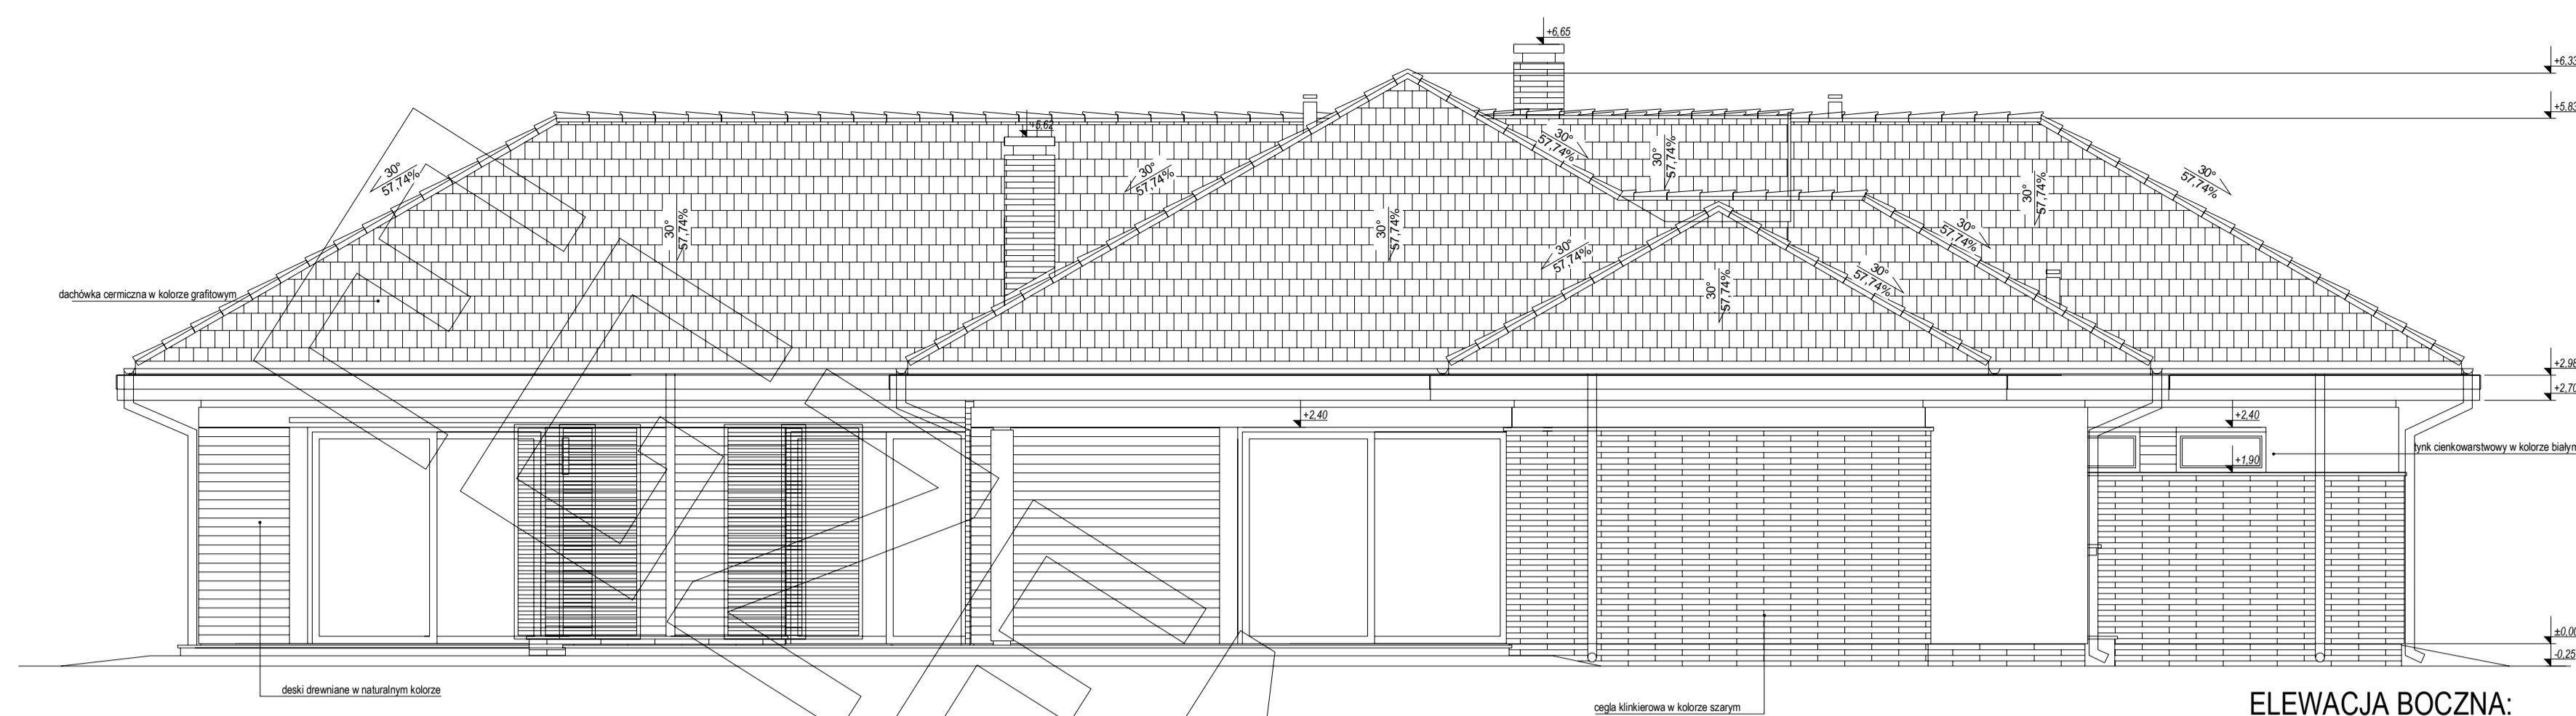


ELEWACJA BOCZNA:



ELEWACJA FRONTOWA

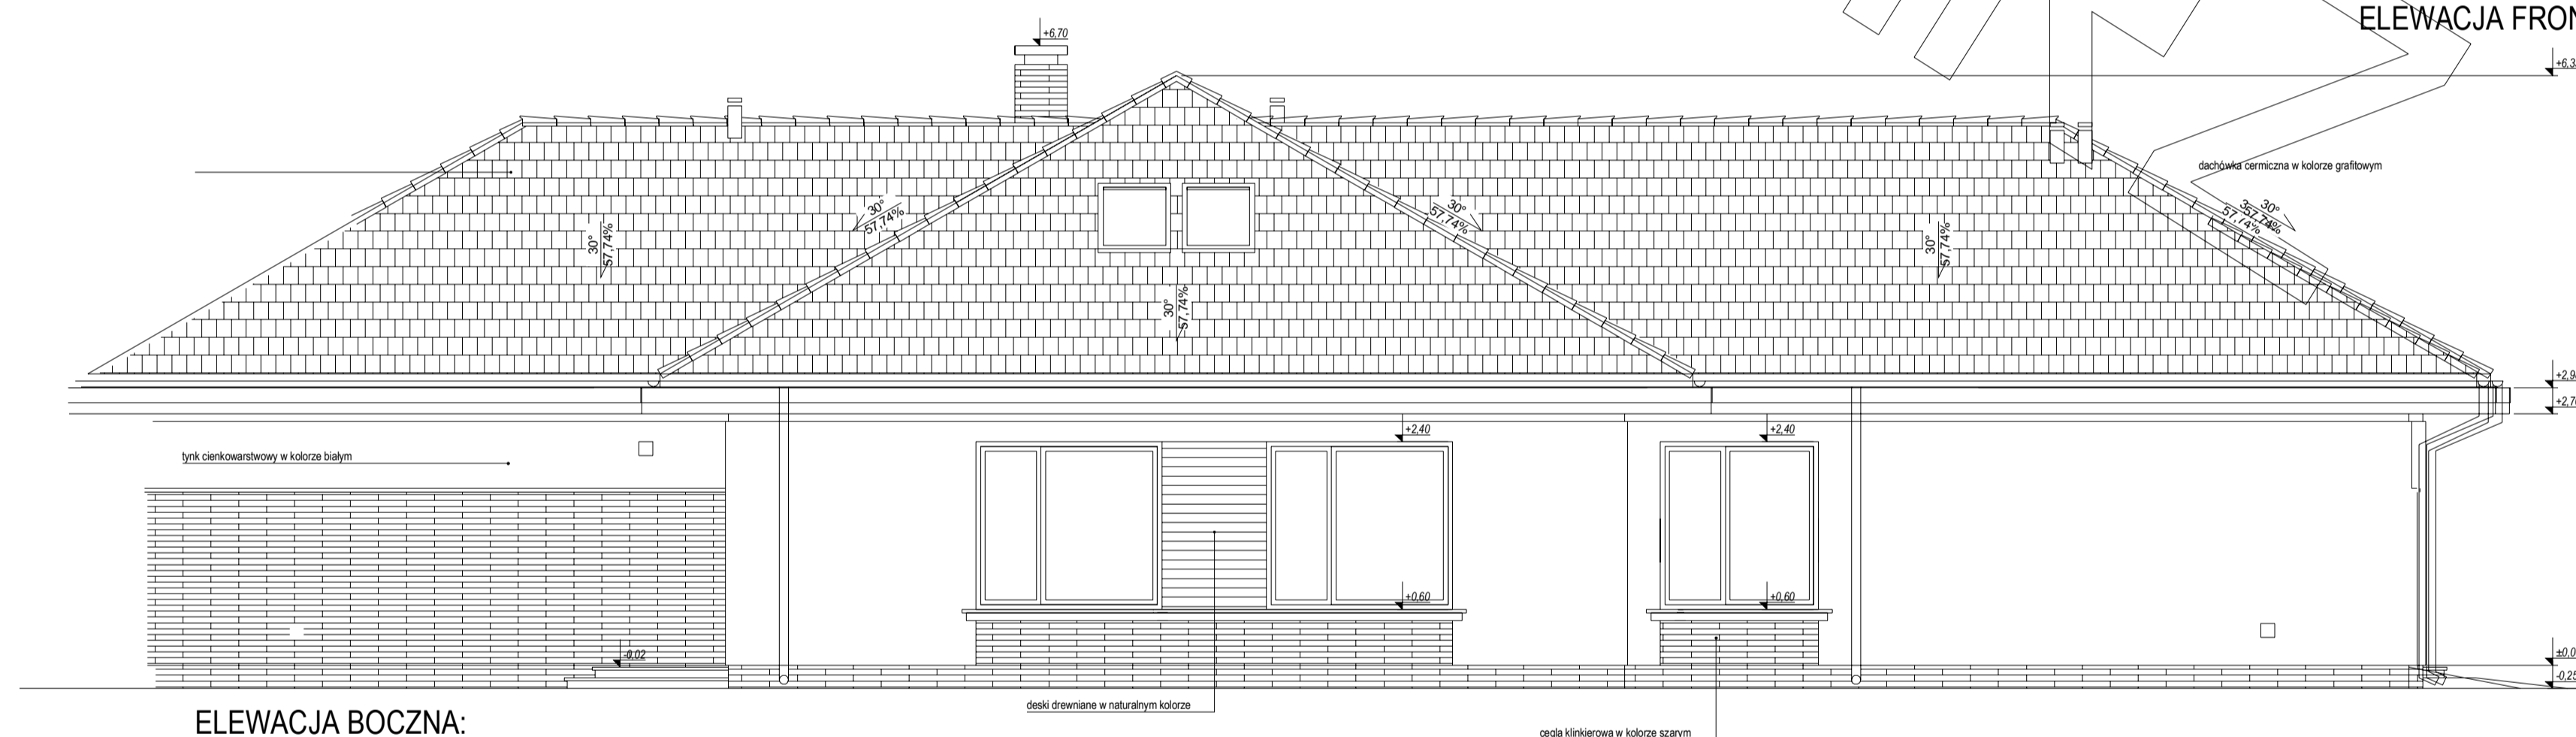

ELEWACJA BOCZNA:

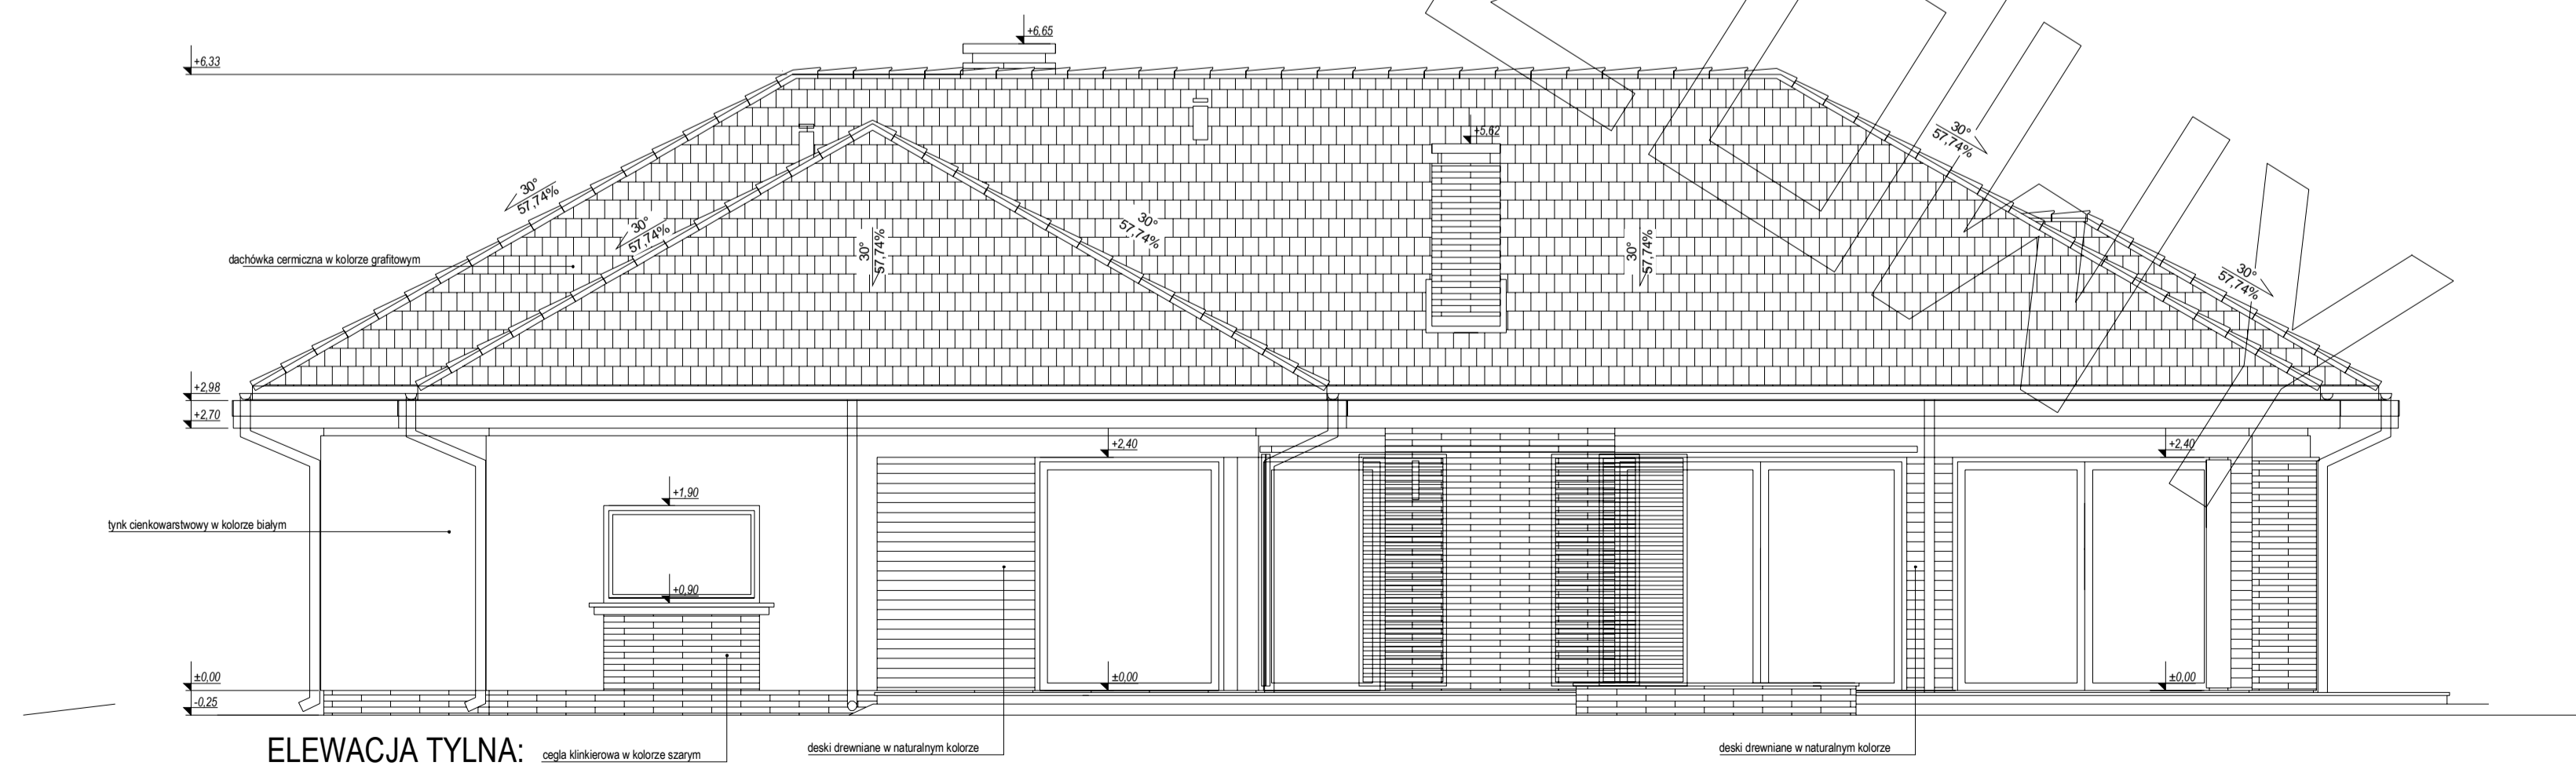

ELEWACJA TYLNA: