






RZUT PARTERU

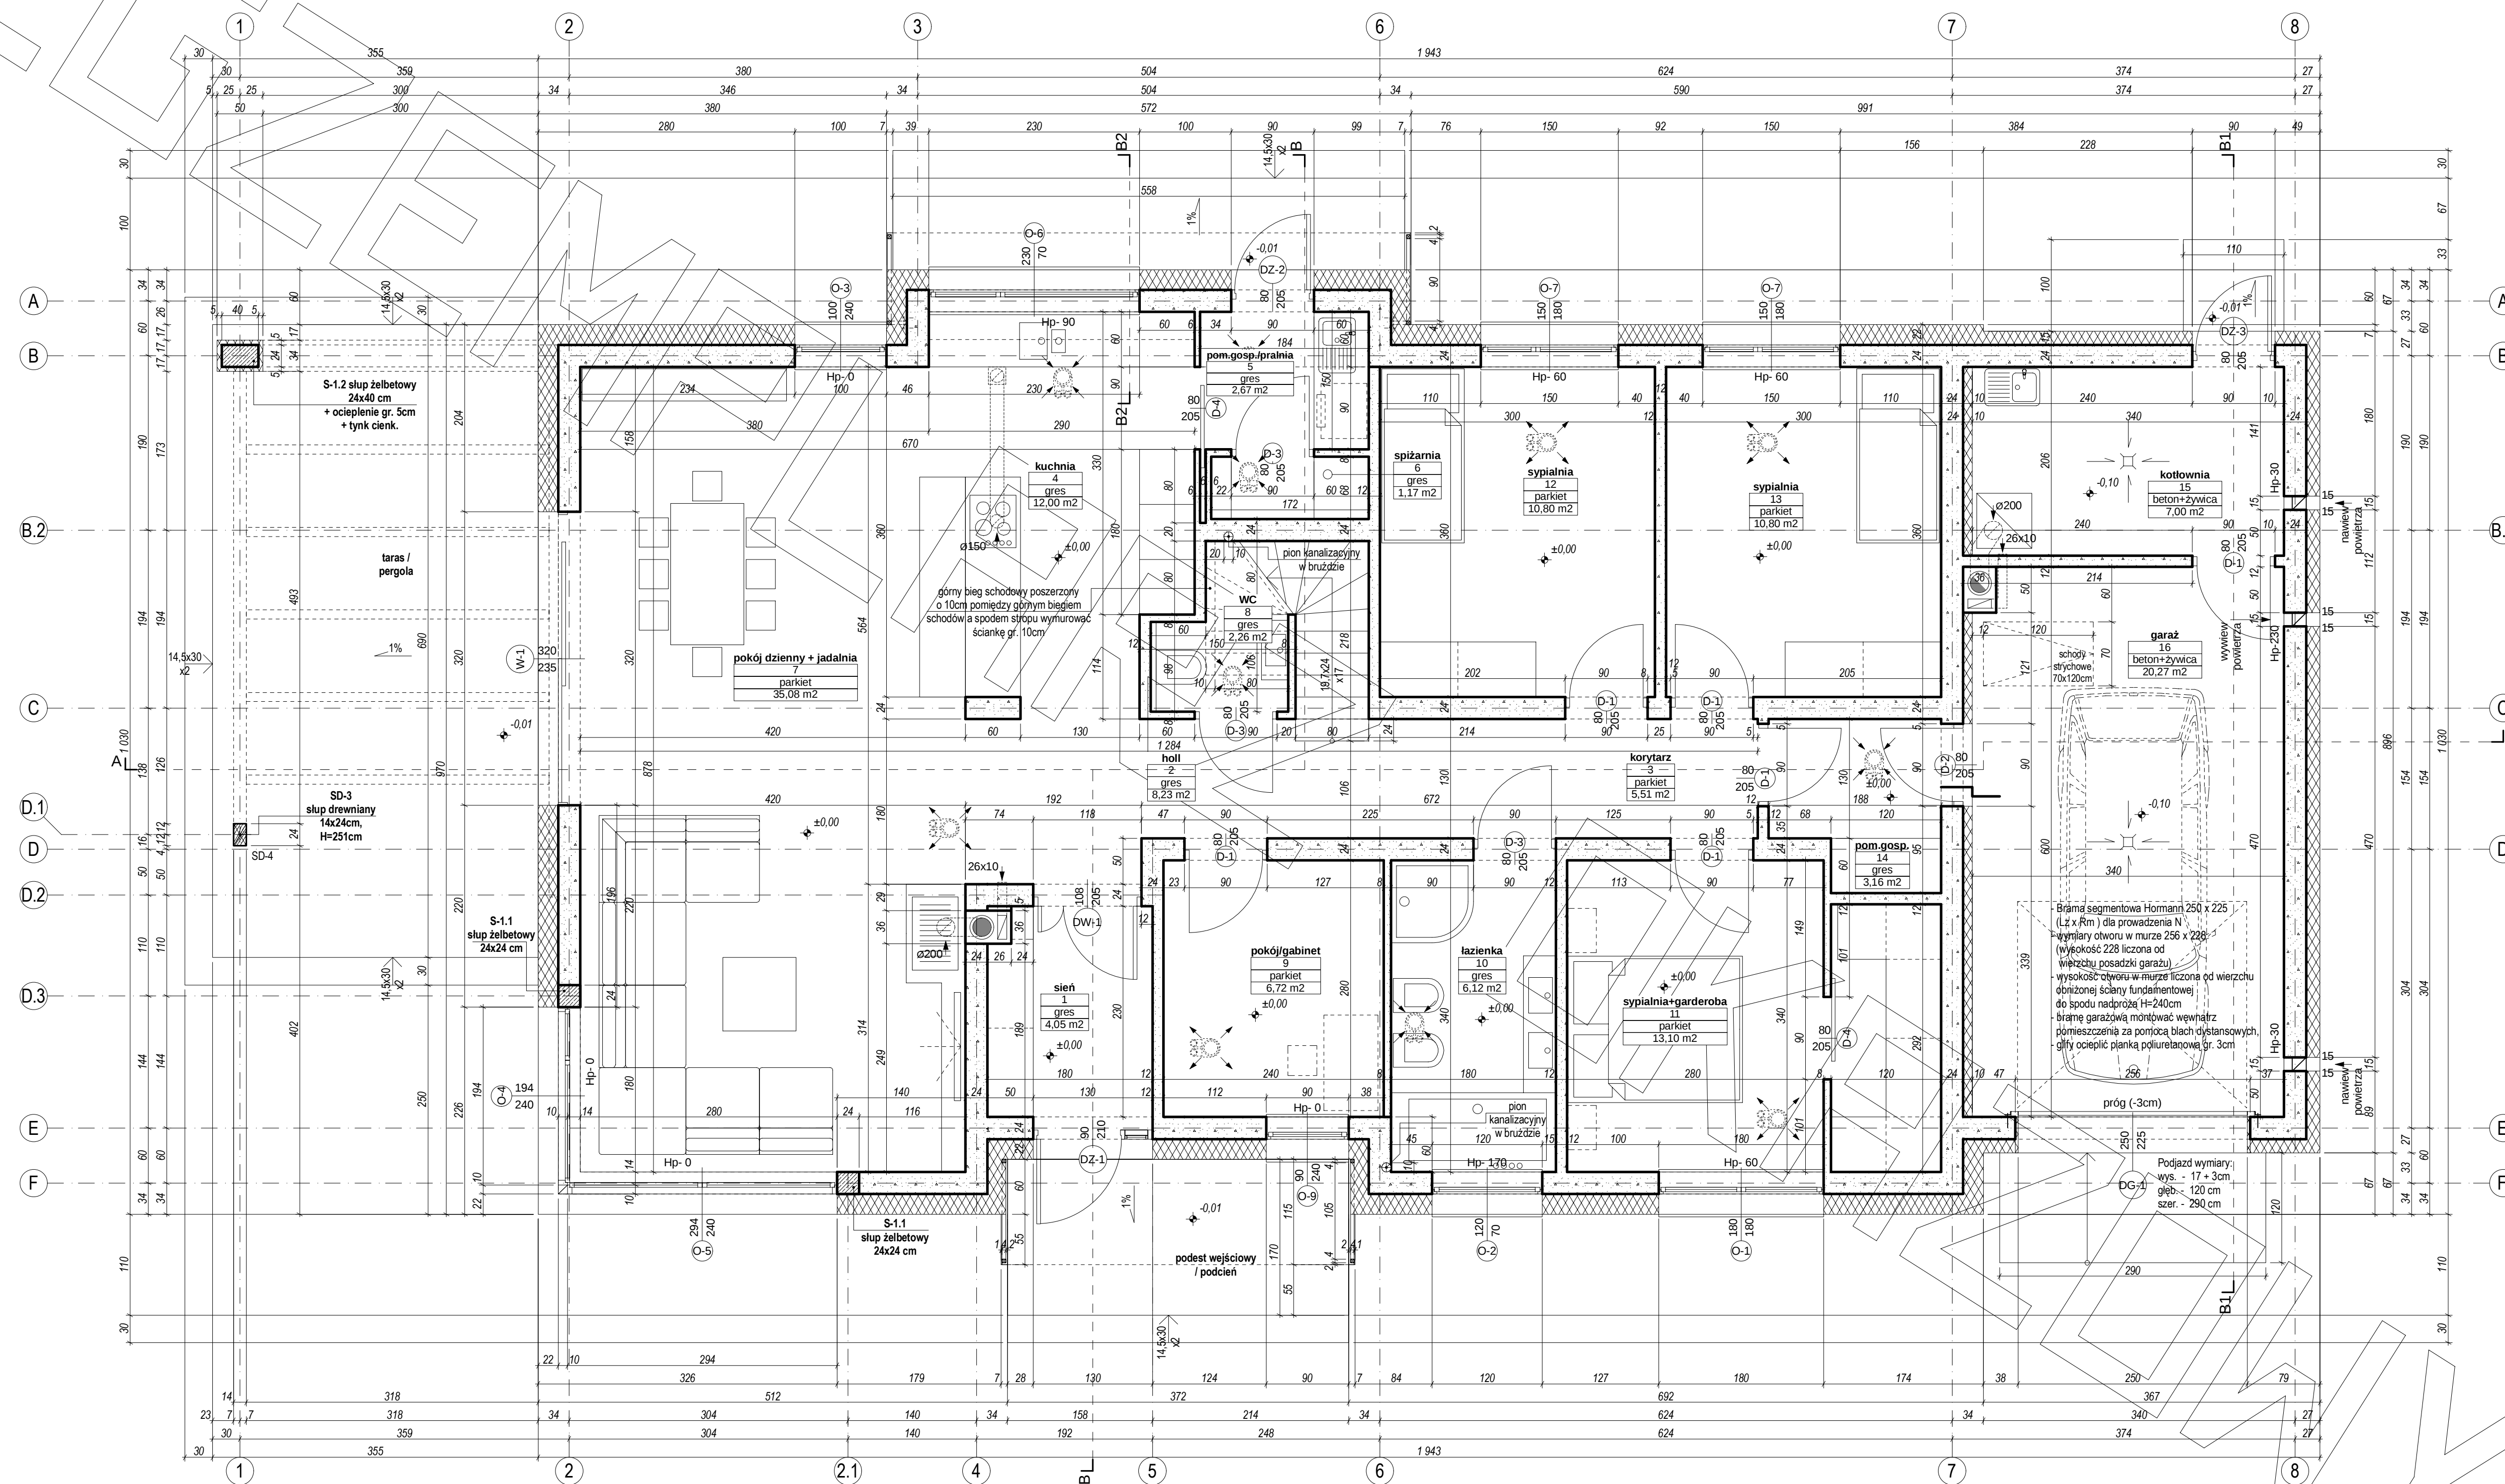



RZUT PODDASZA

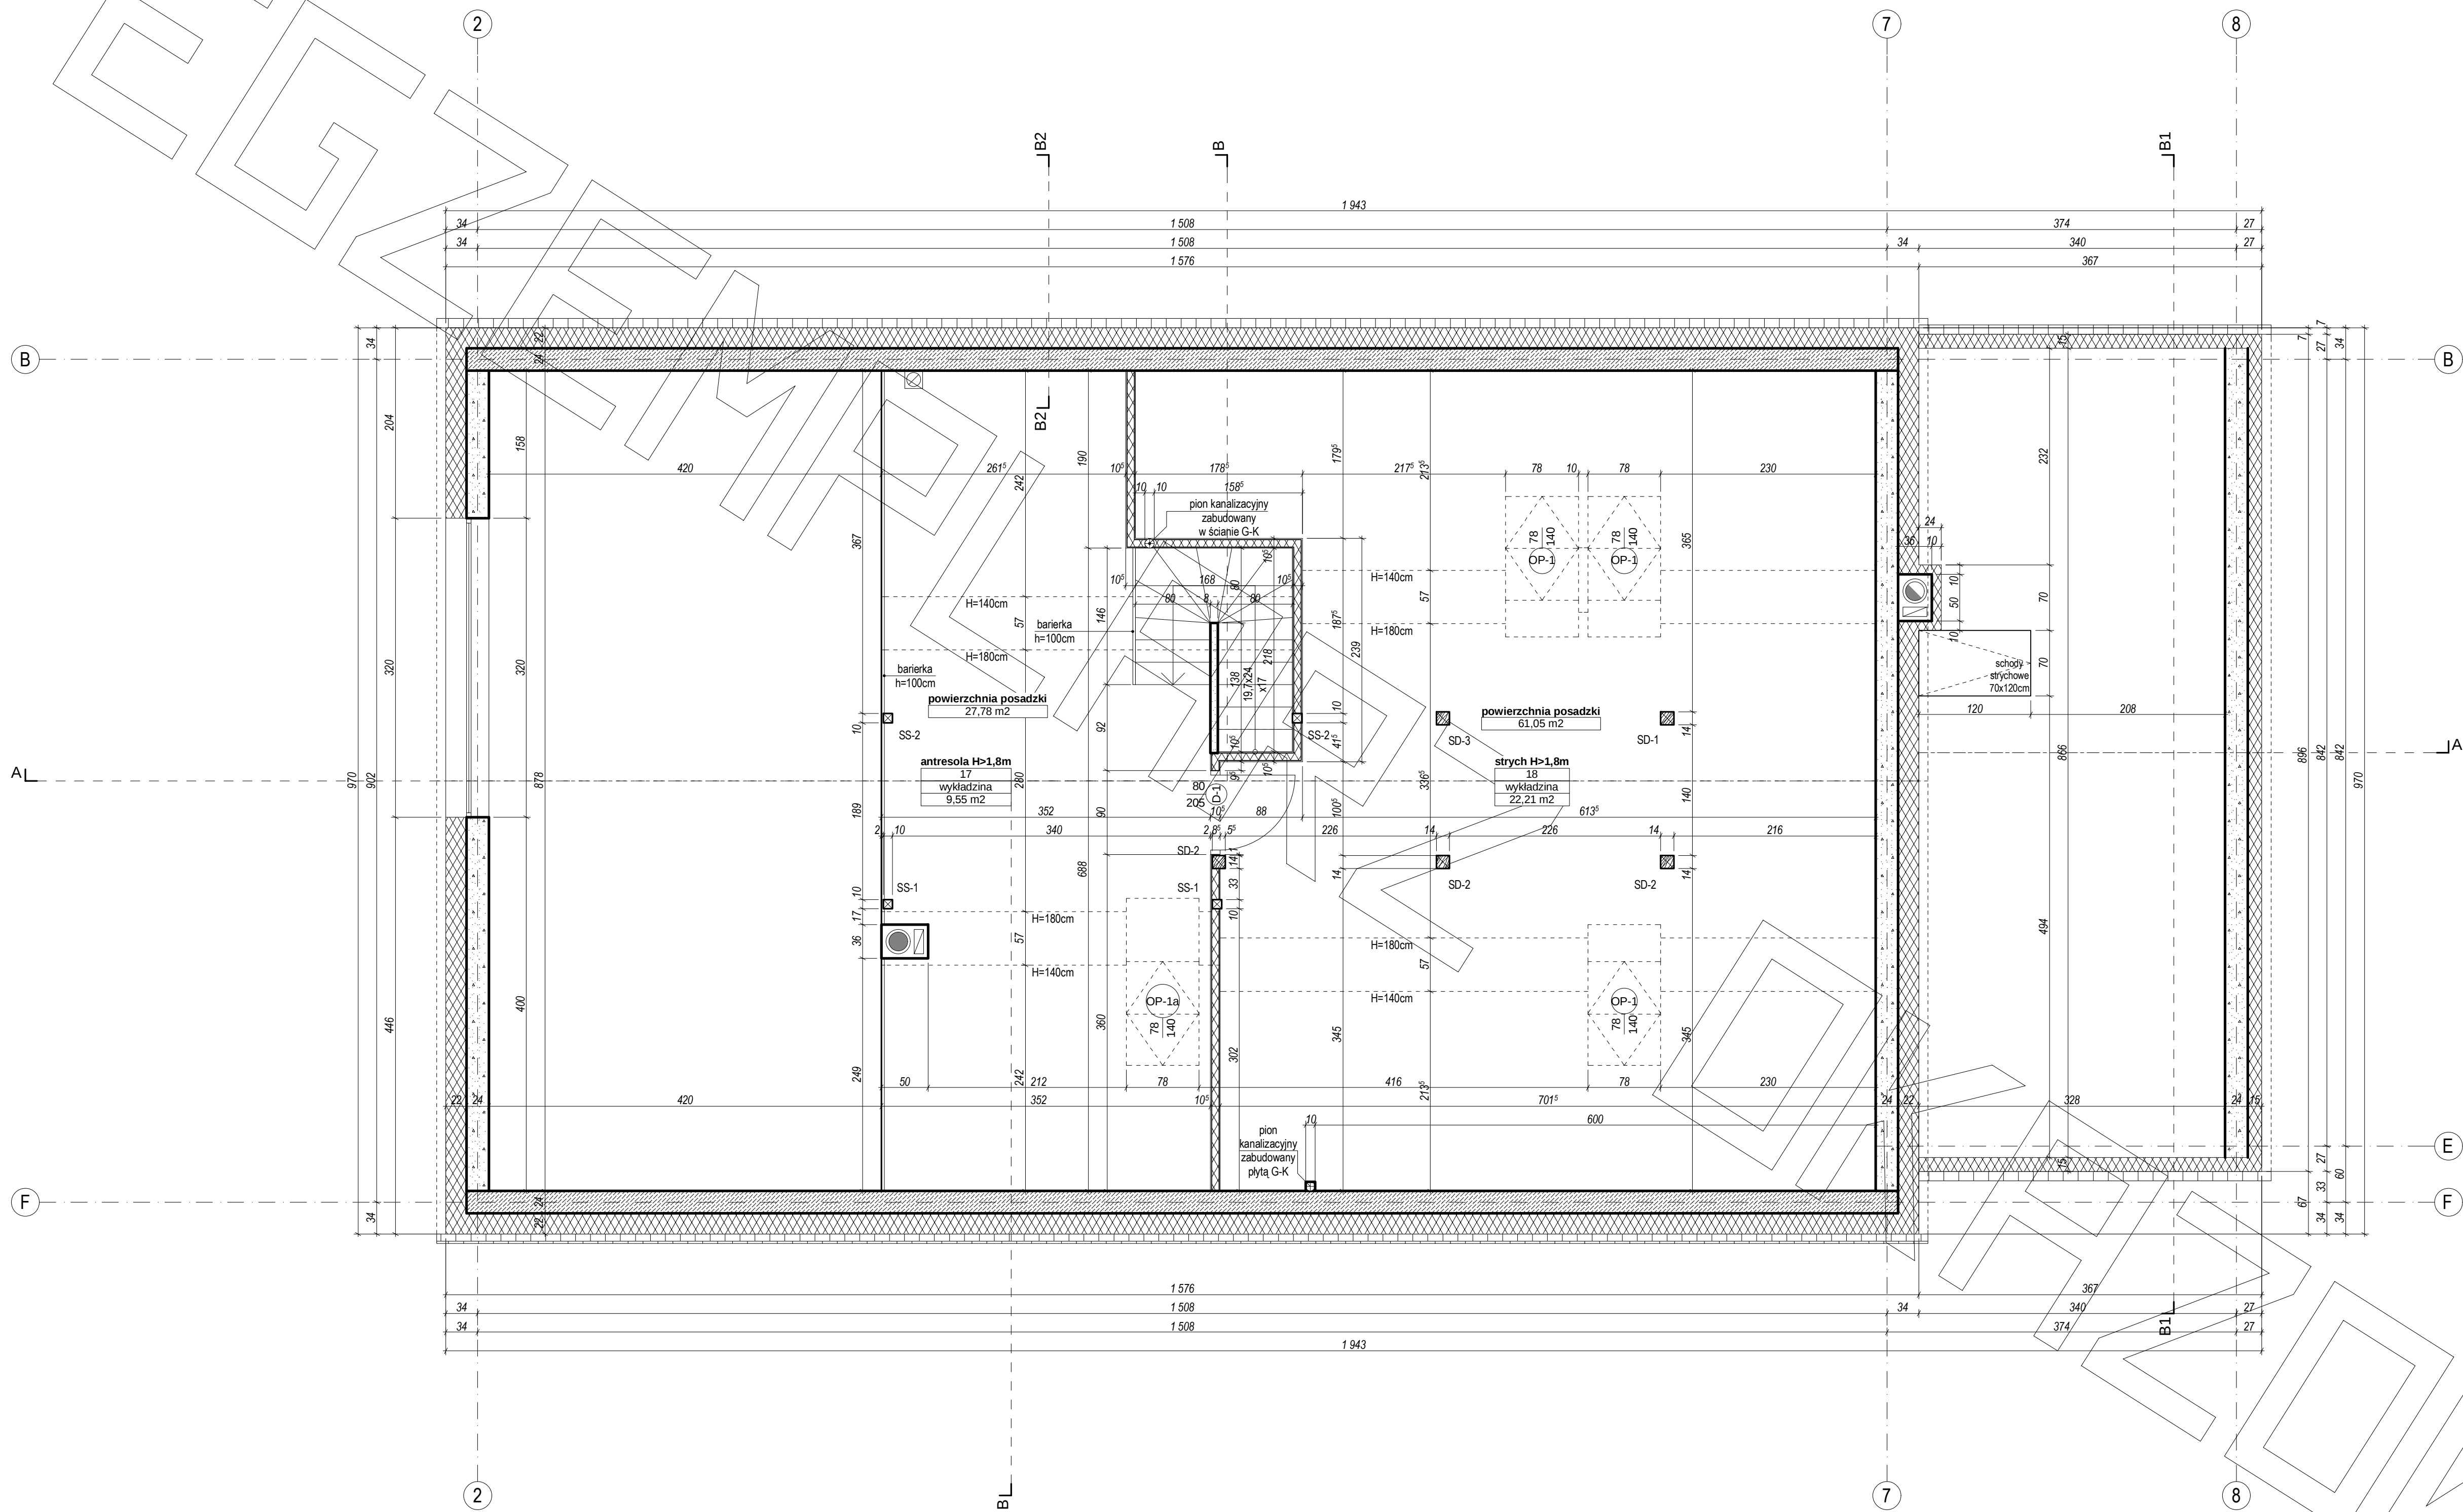


PRZEKRÓJ

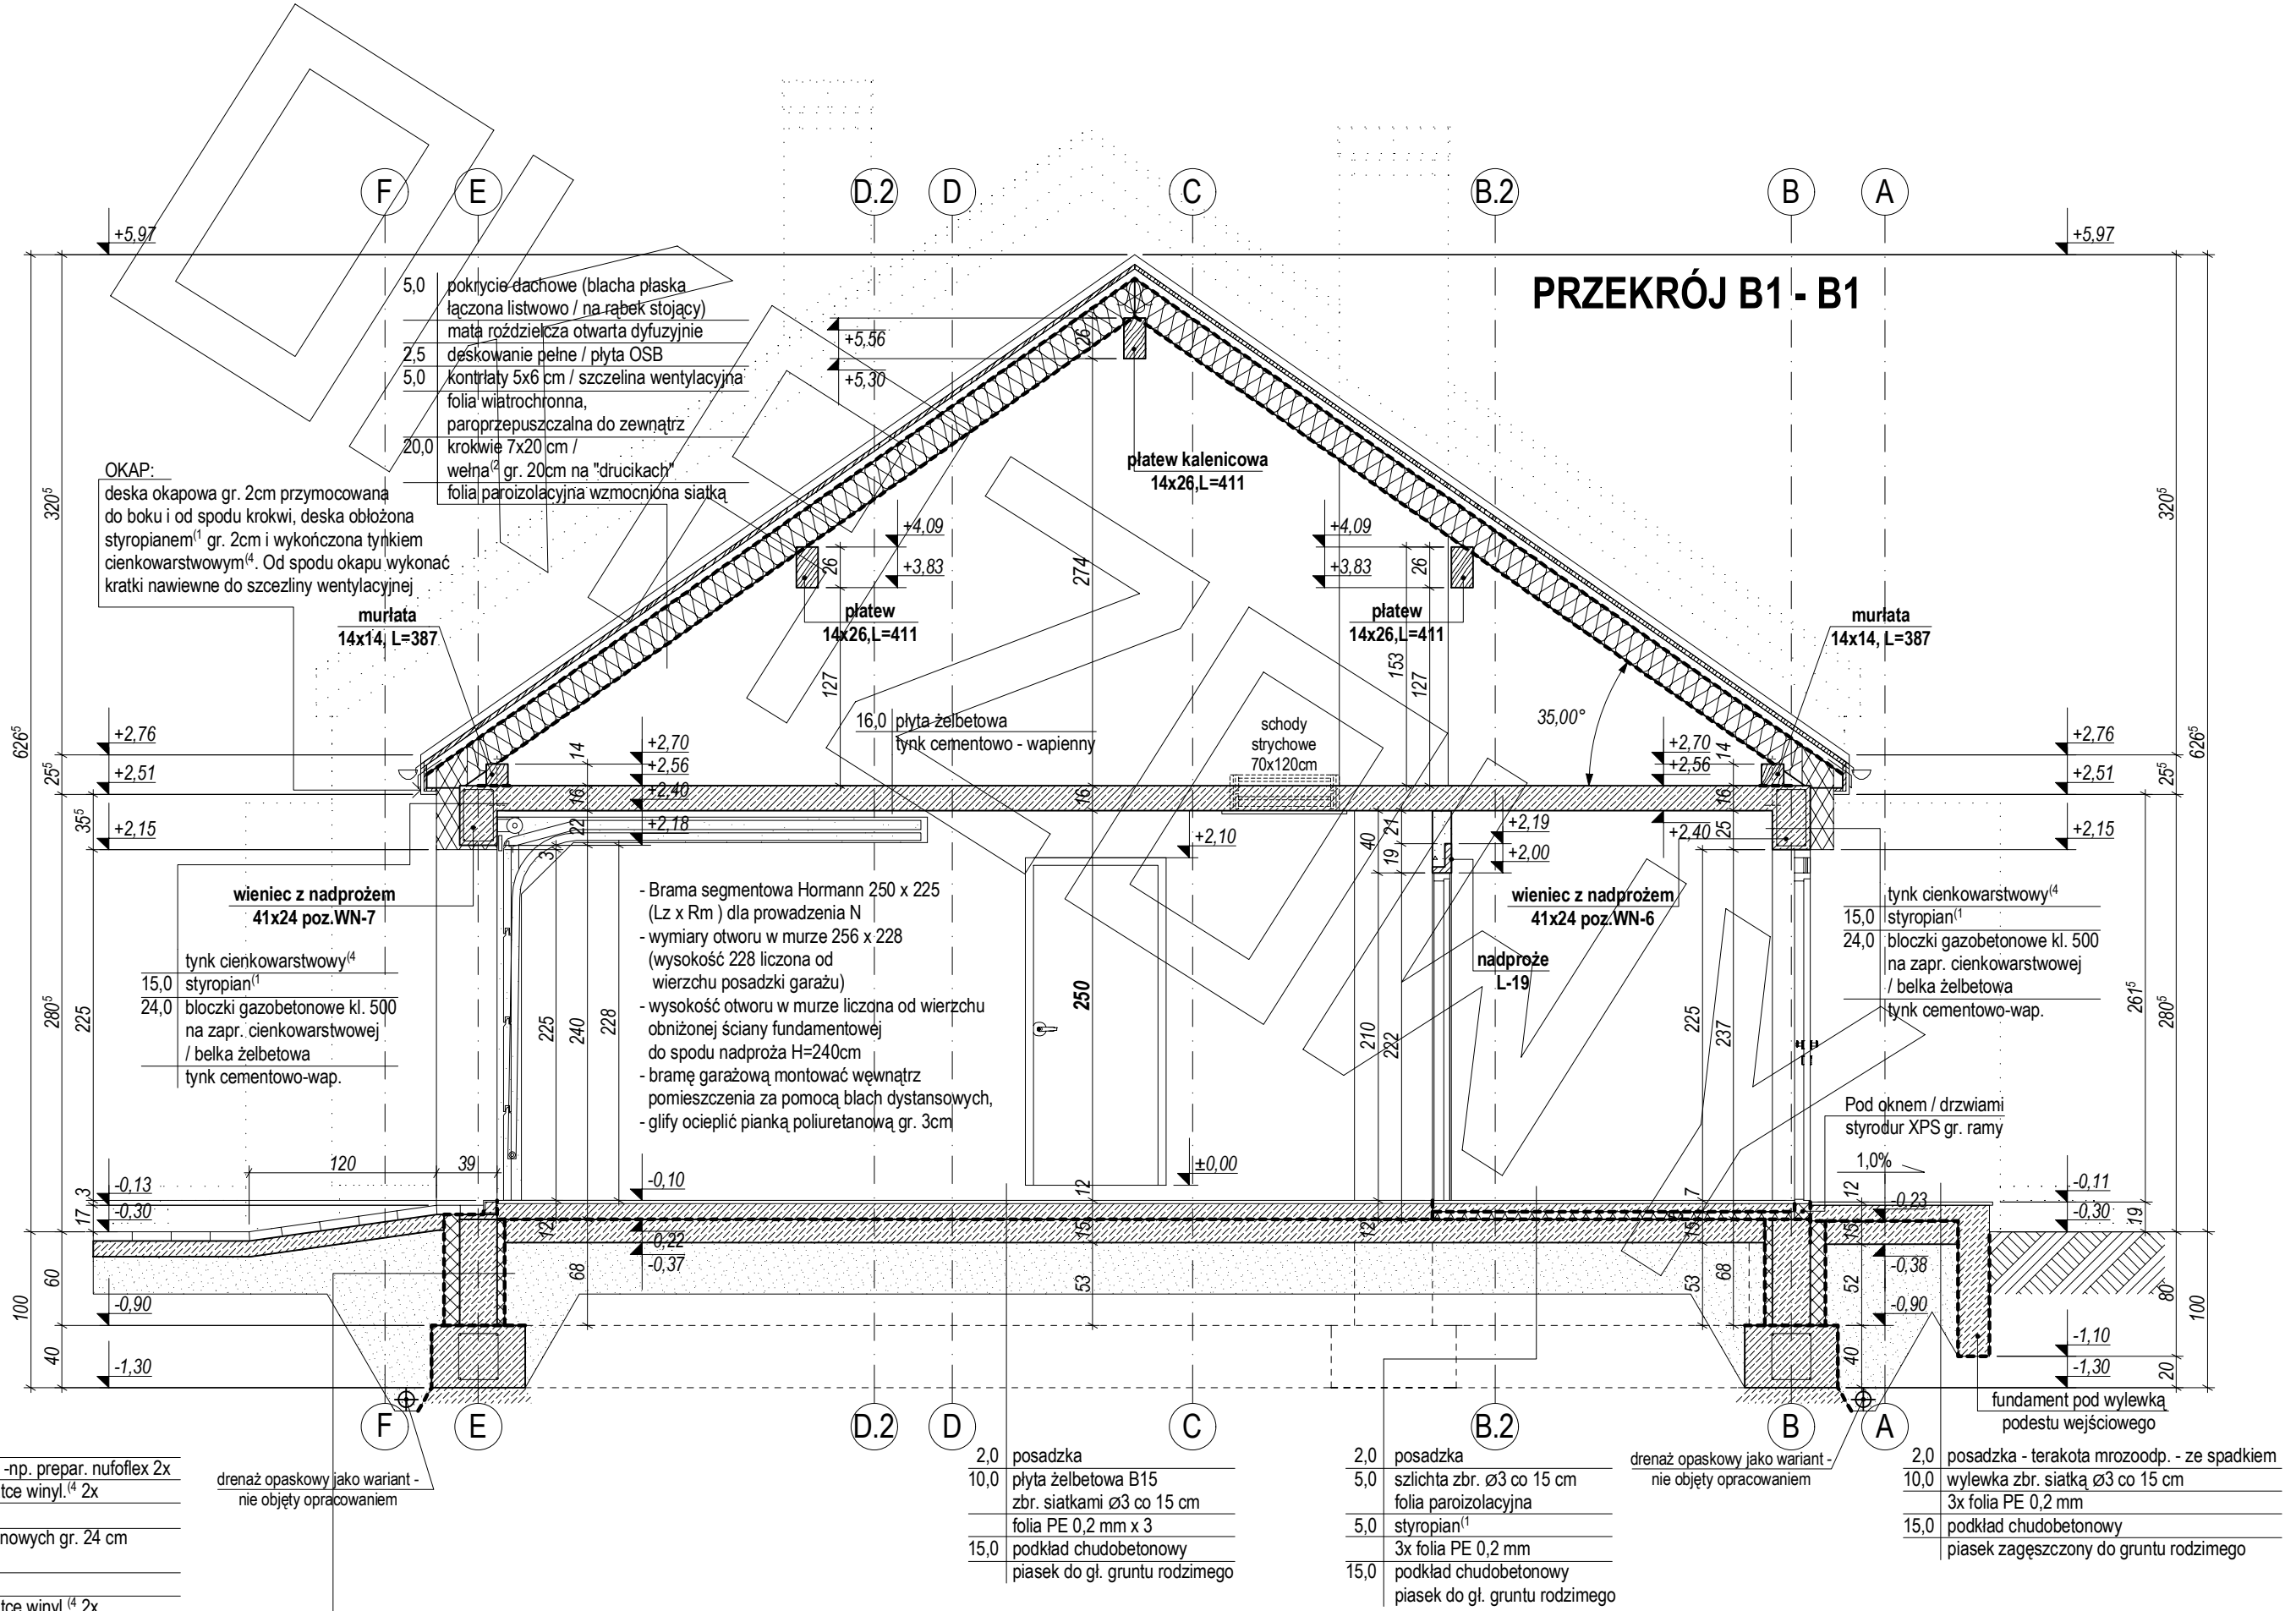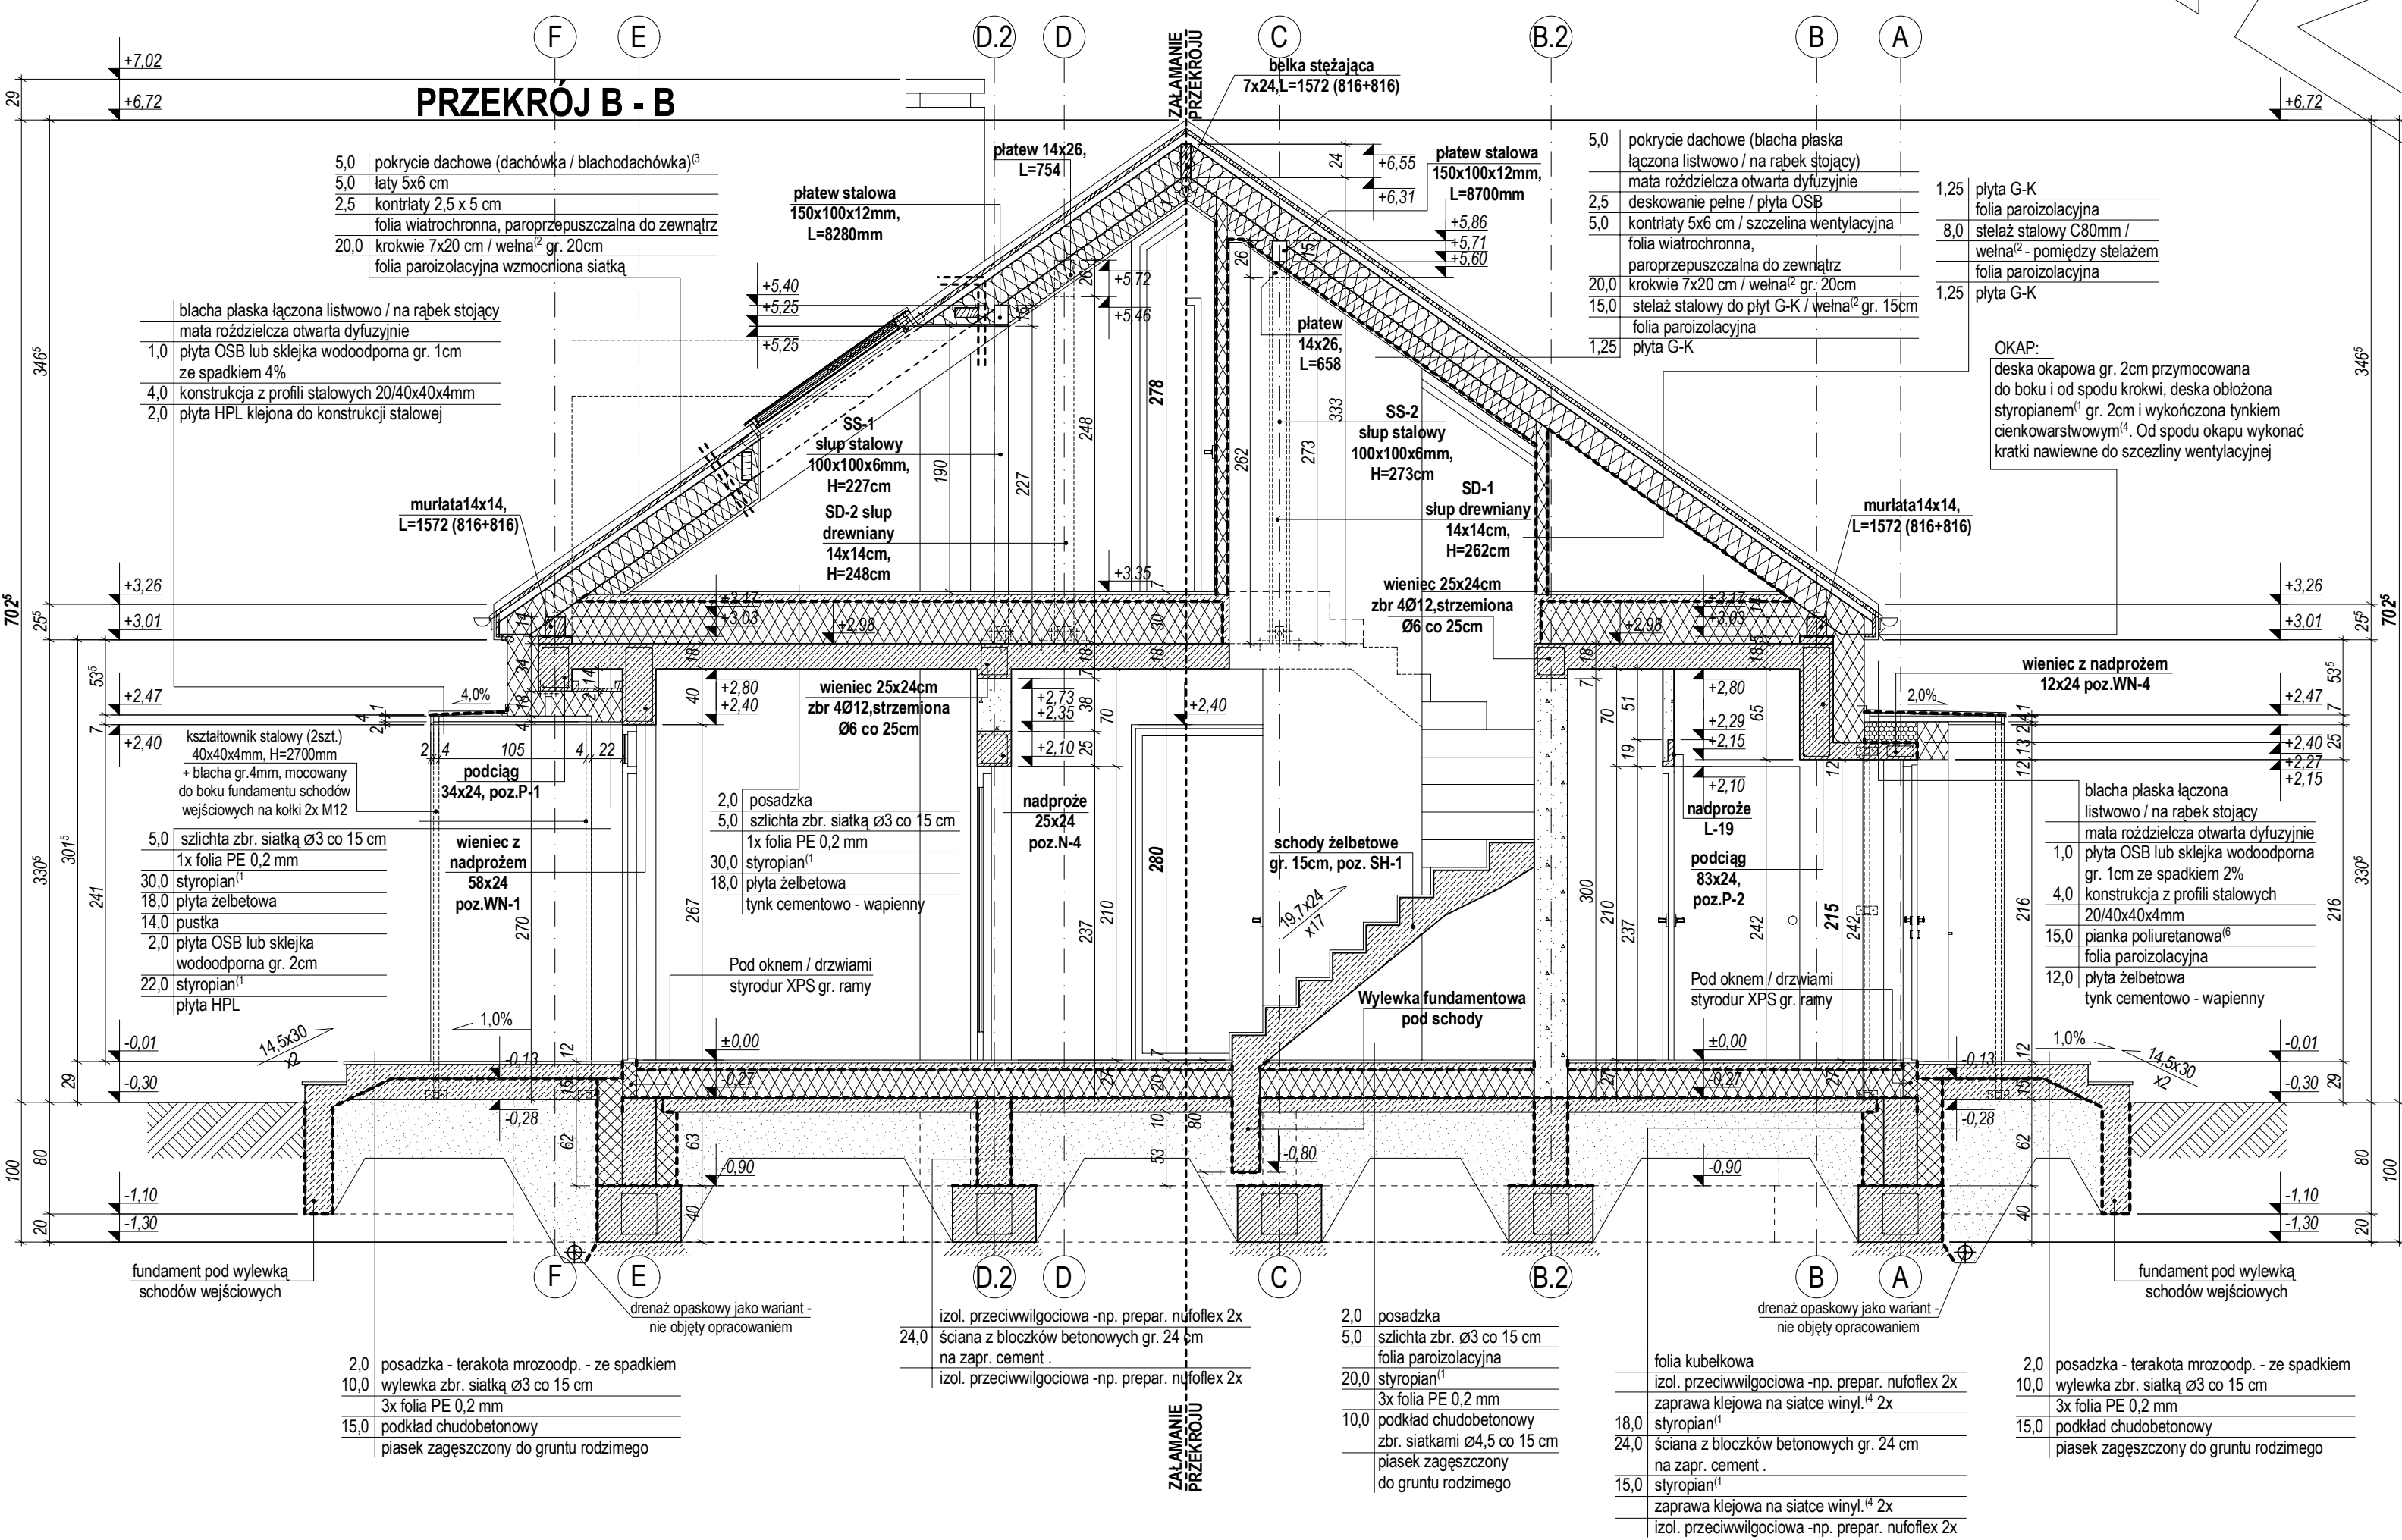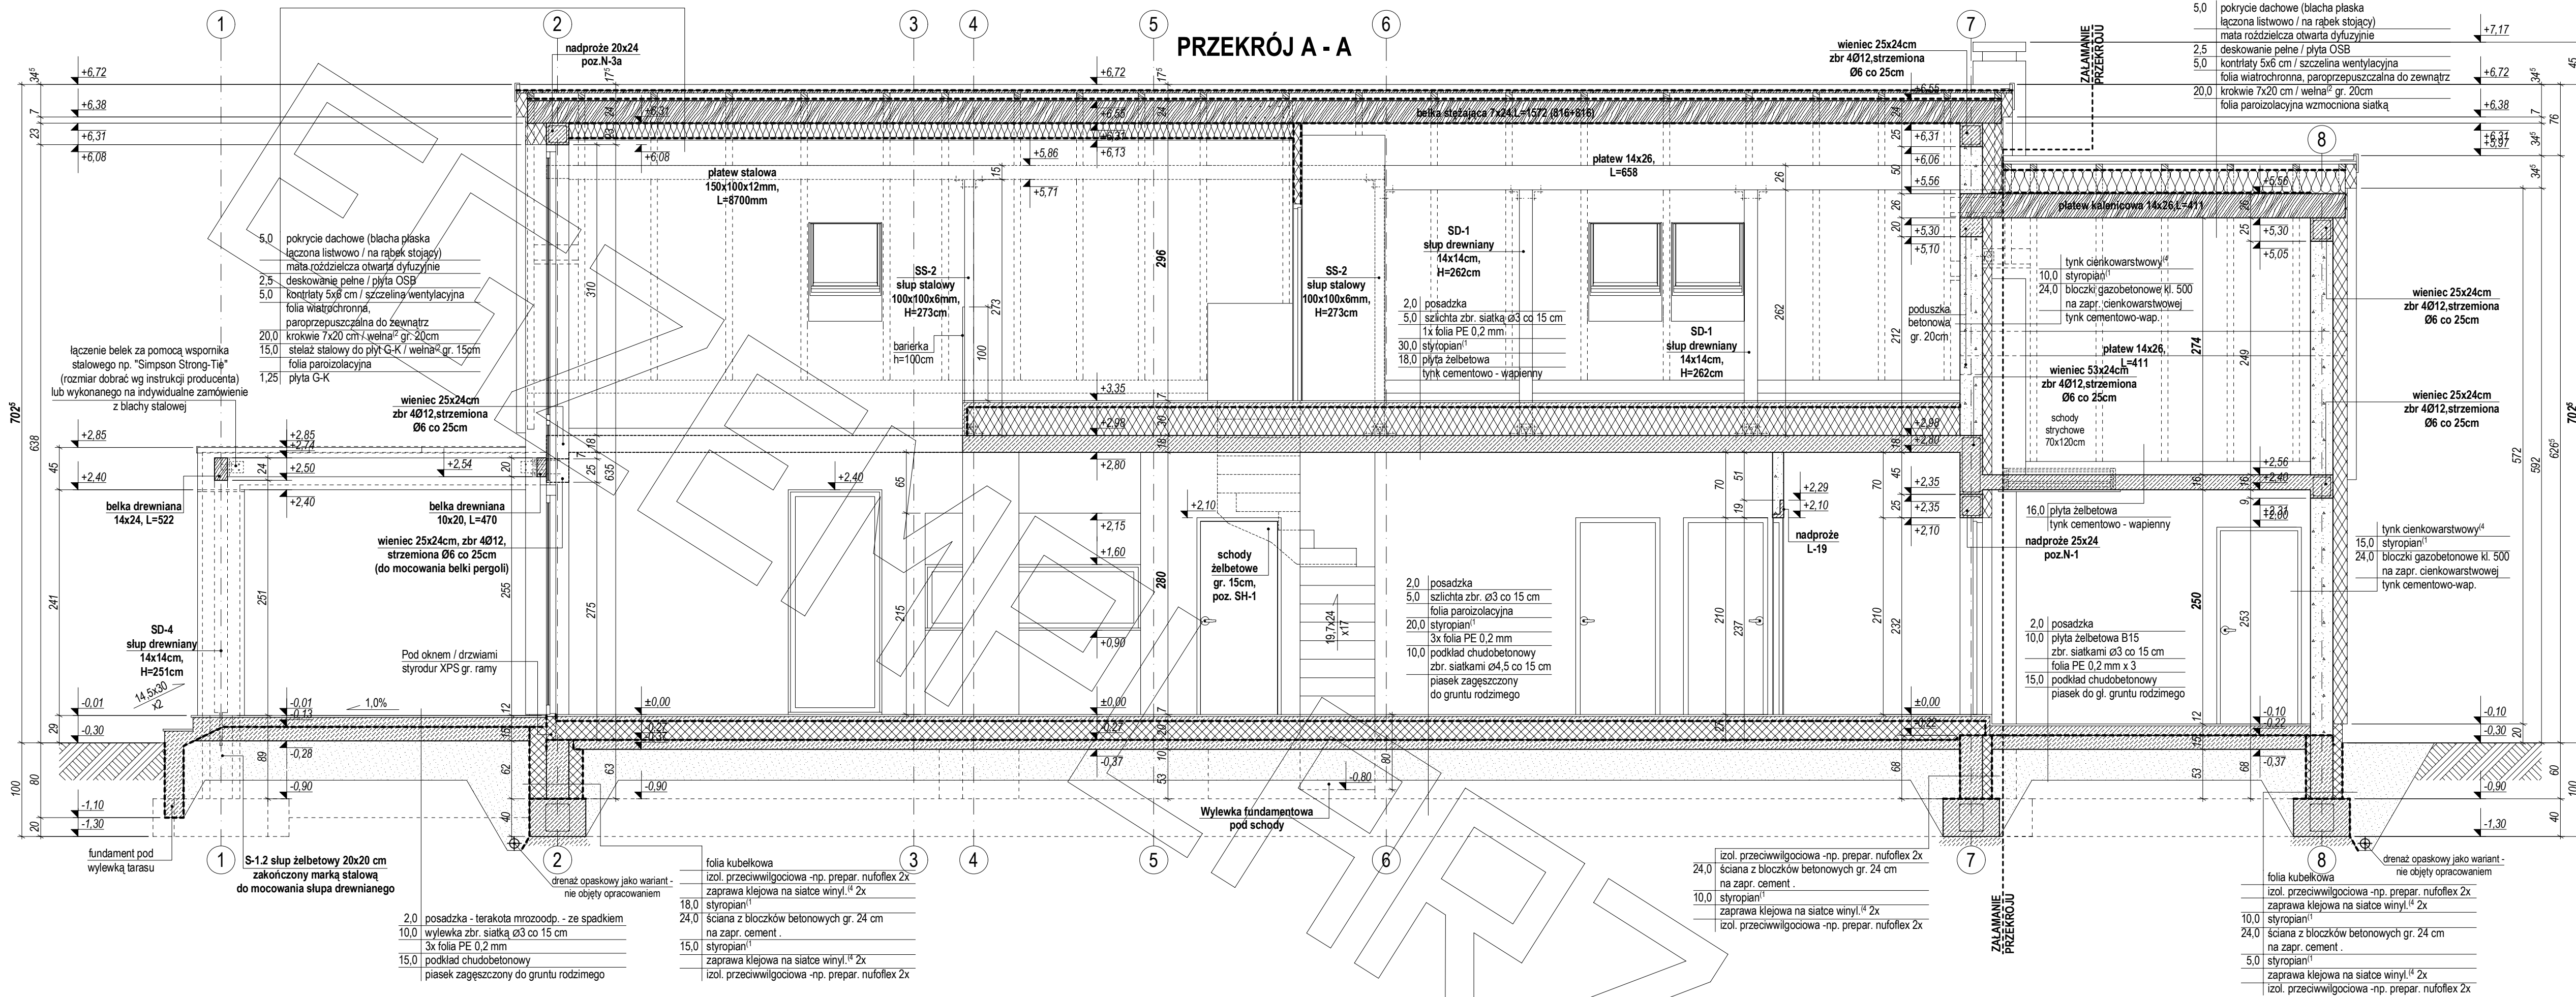


ELEWACJE

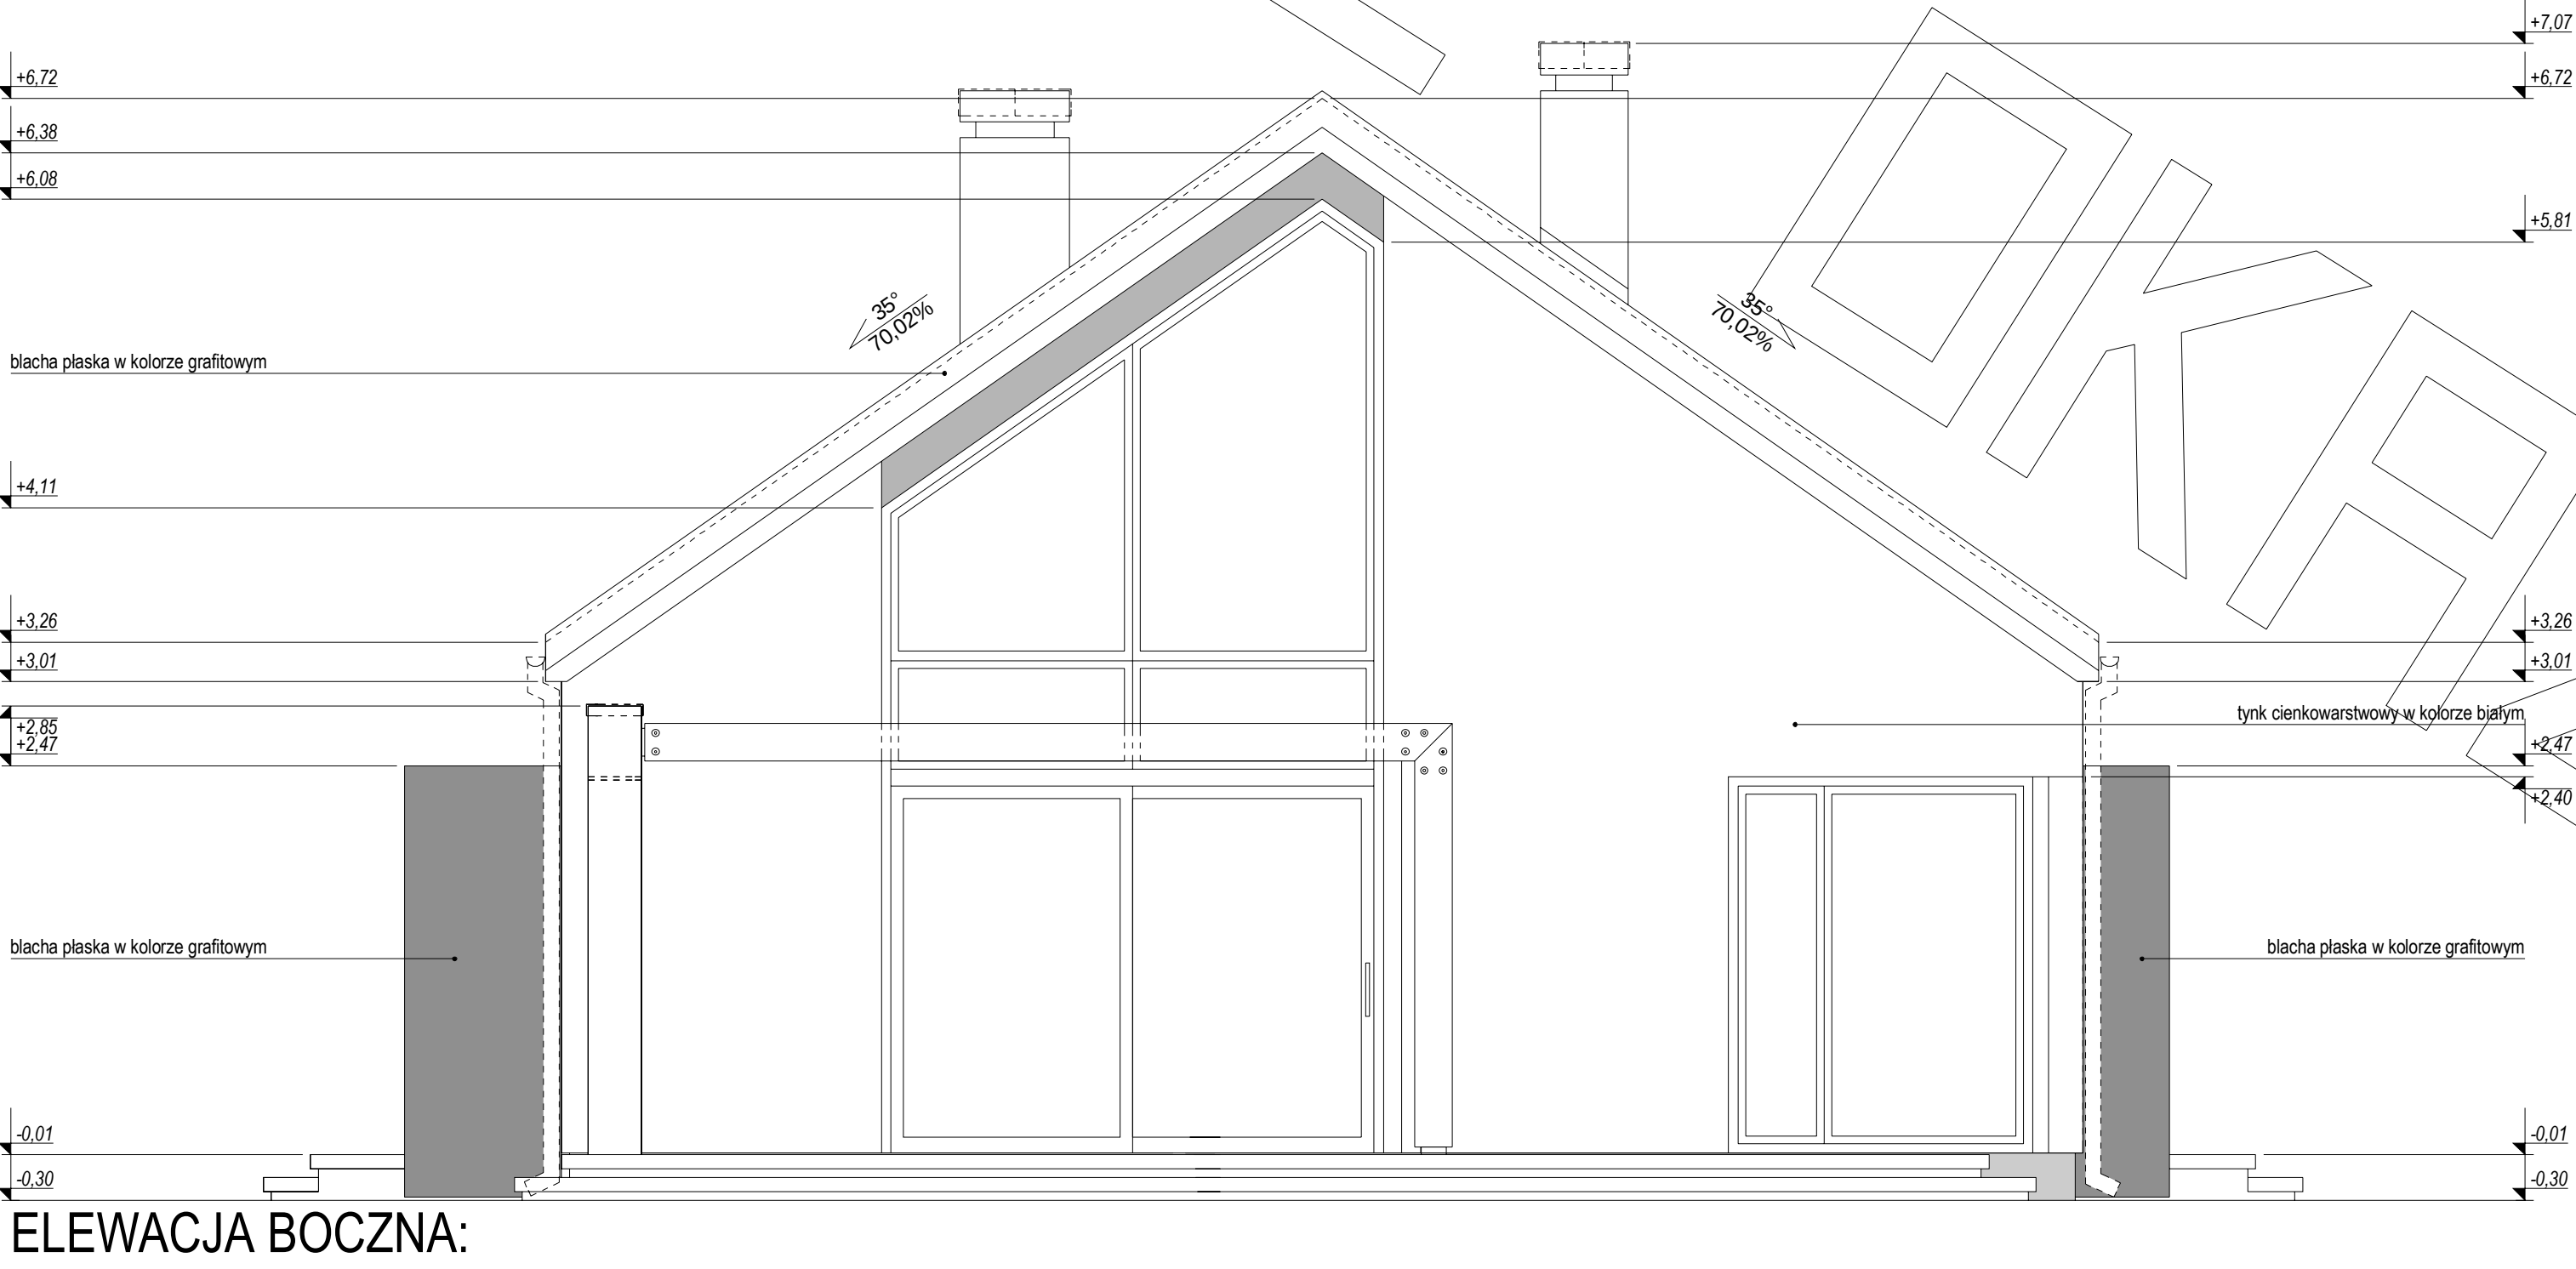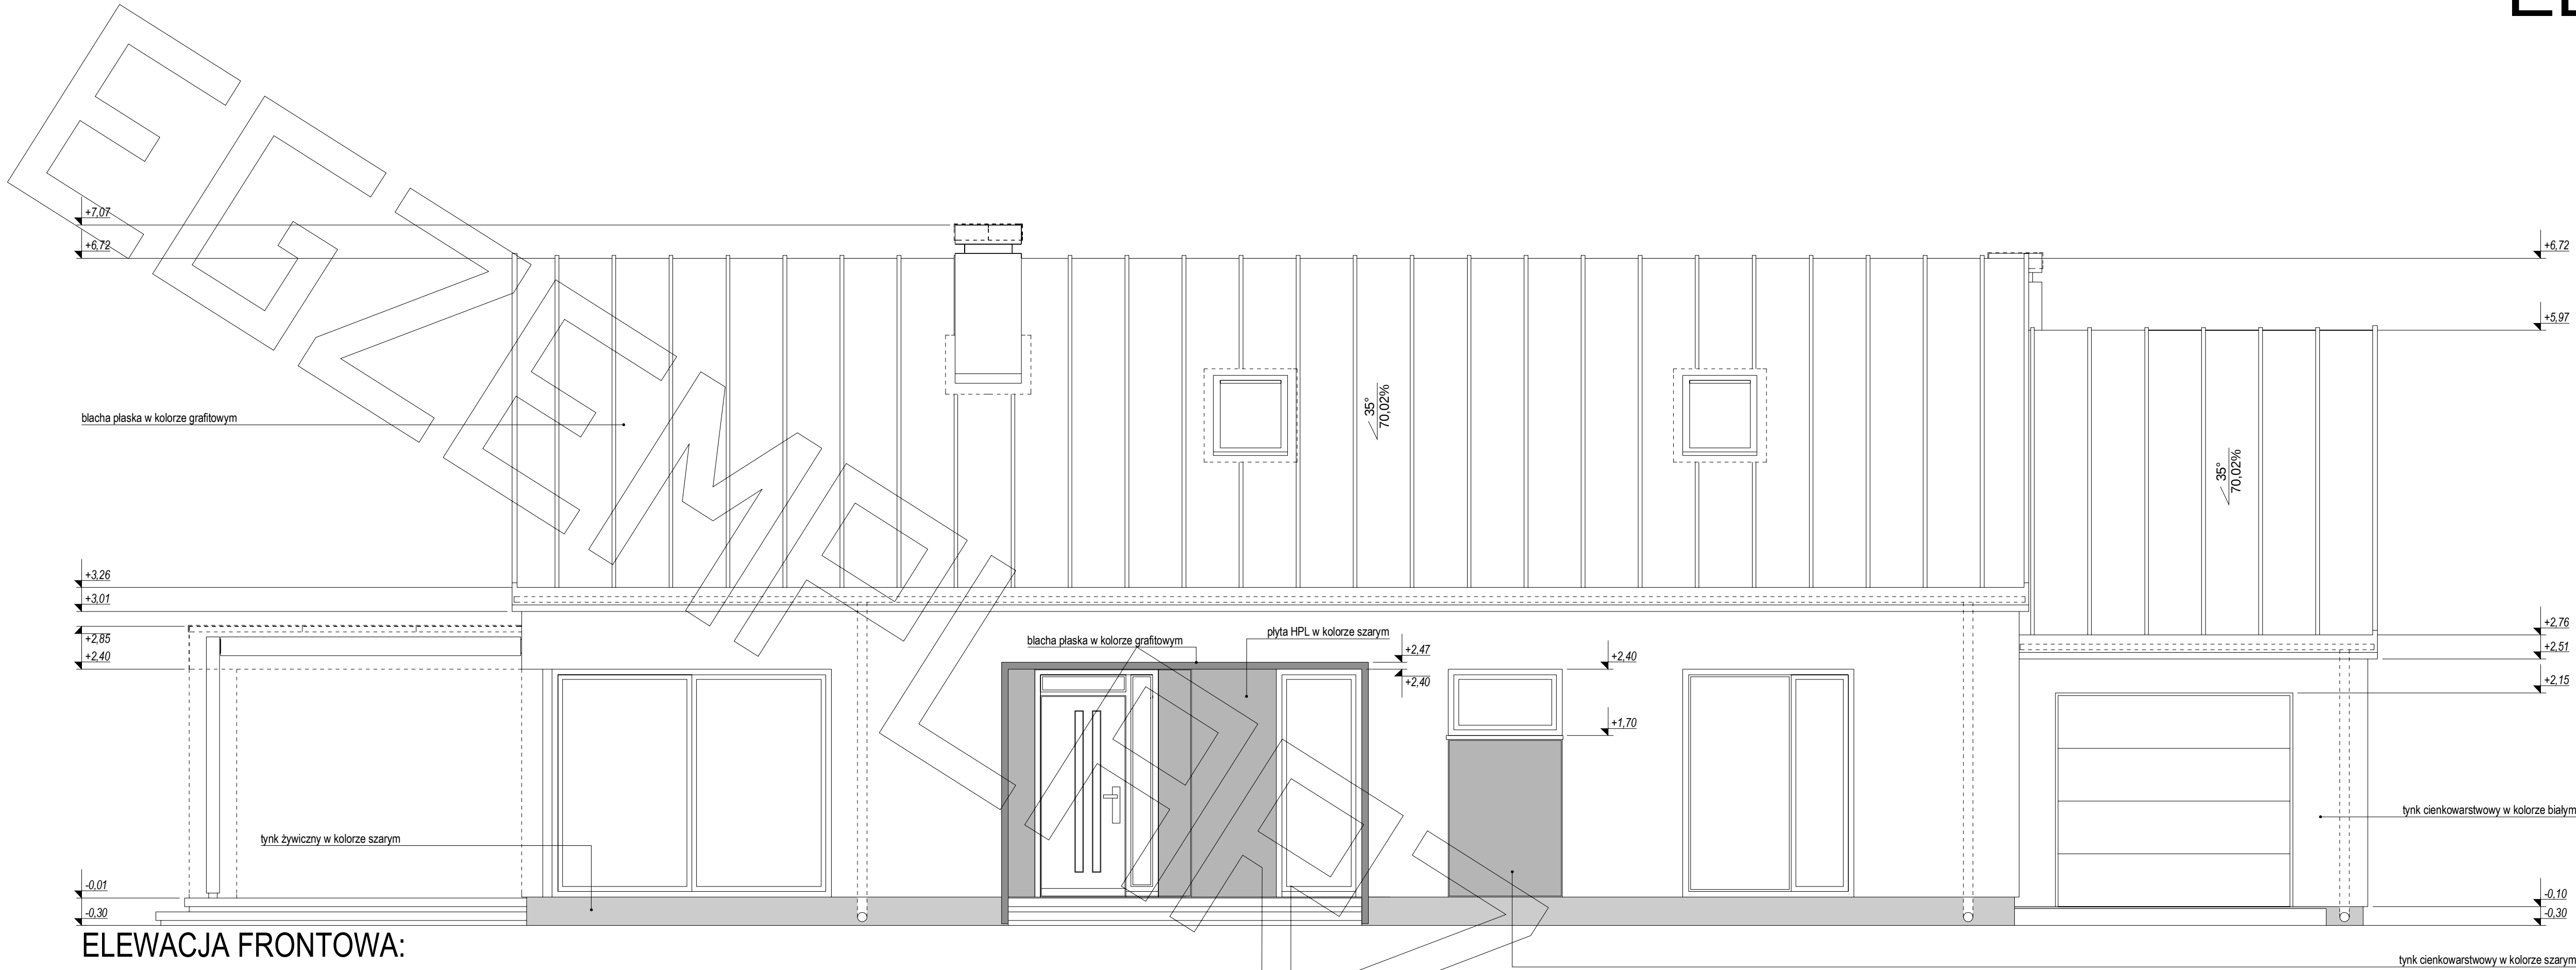

ELEWACJE

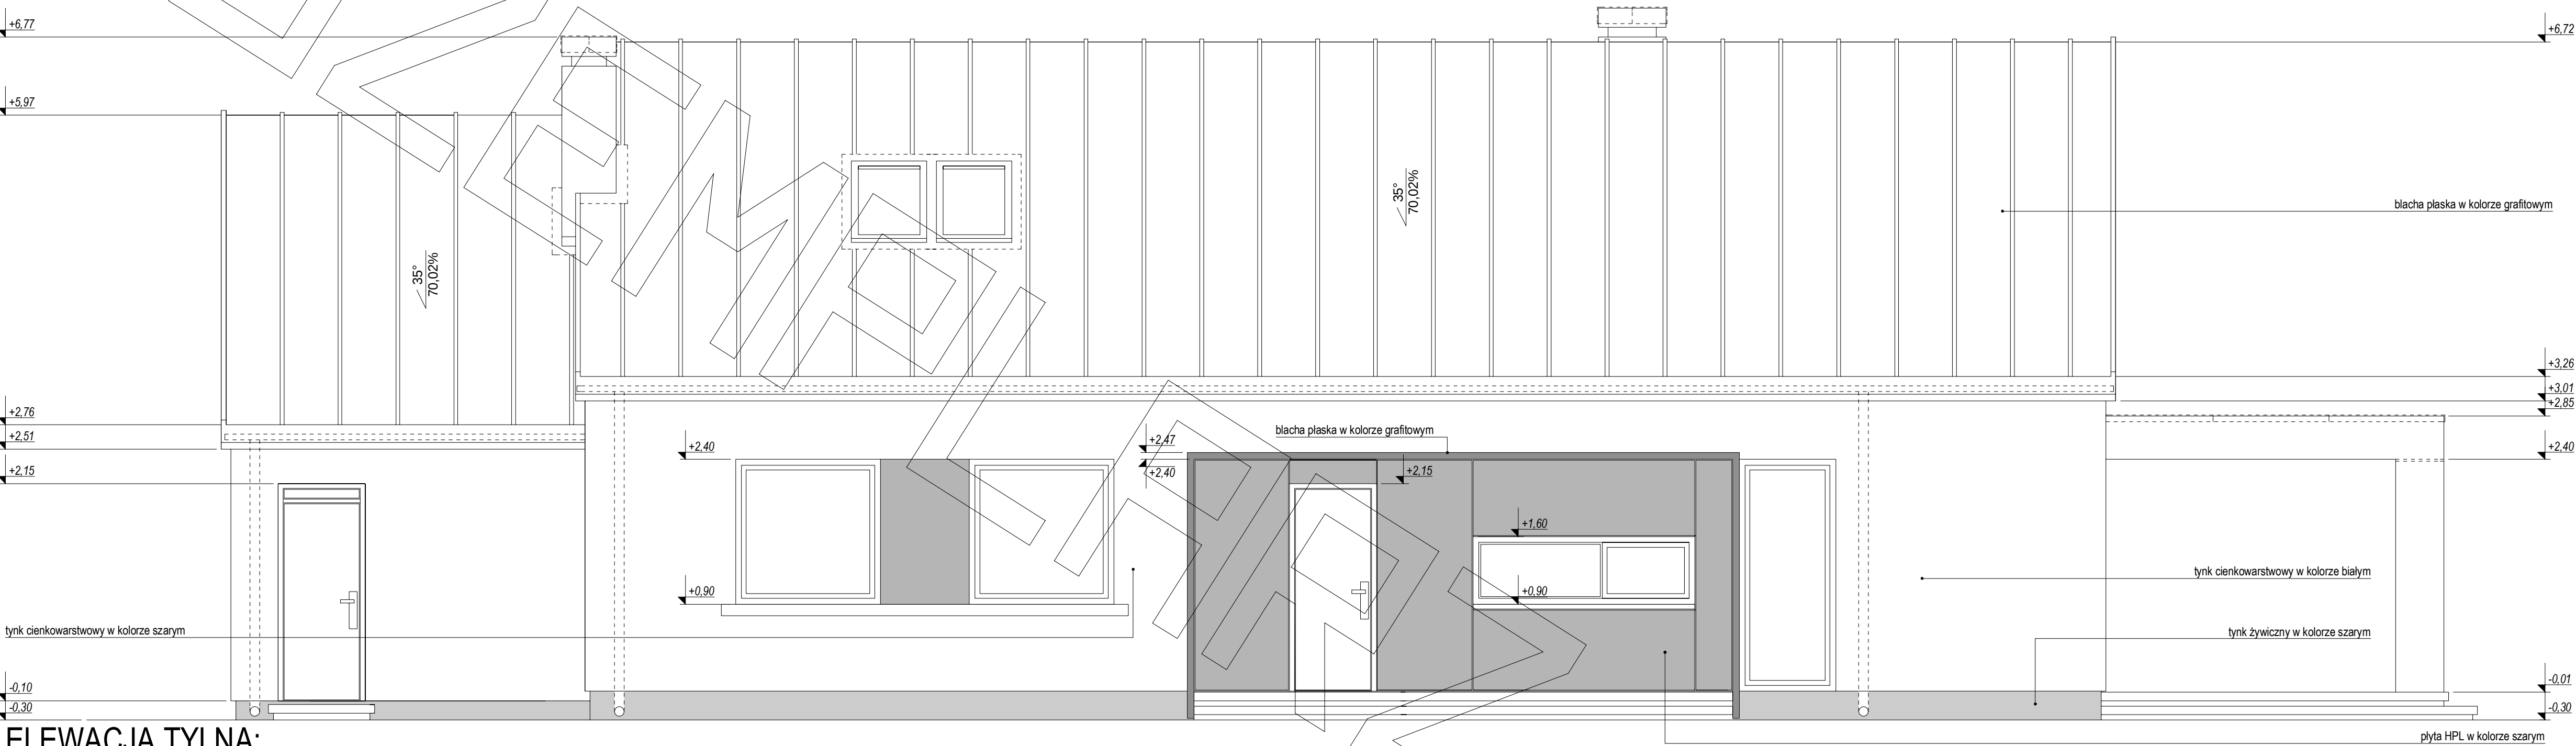

ELEWACJA TYLNA:

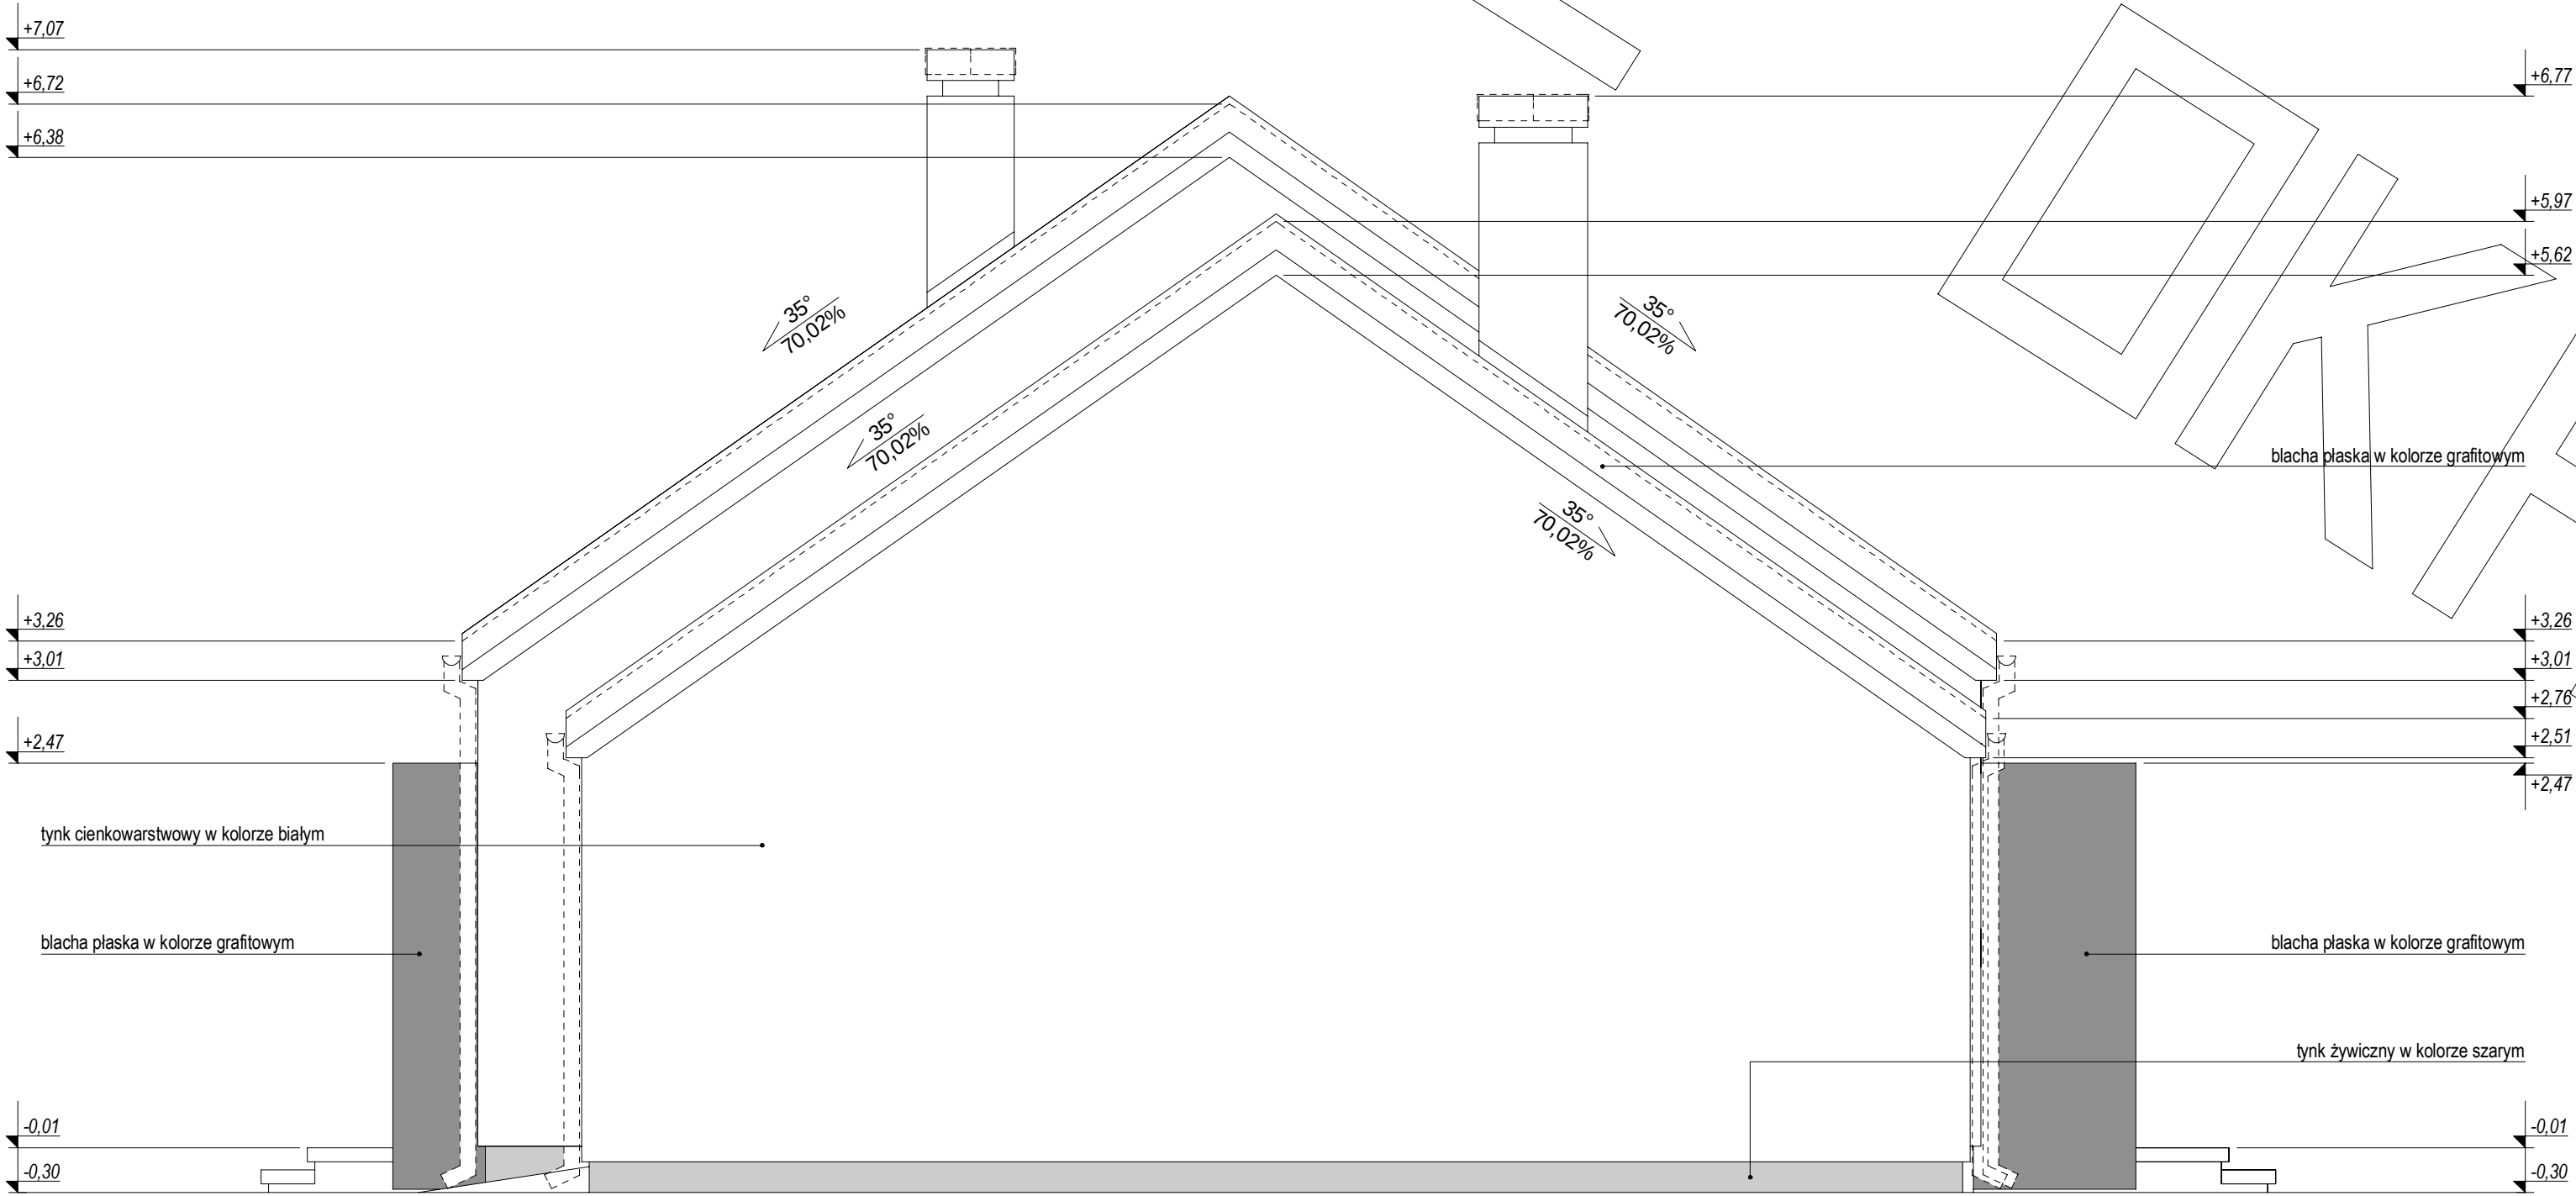

ELEWACJA BOCZNA: