






RZUT PARTERU

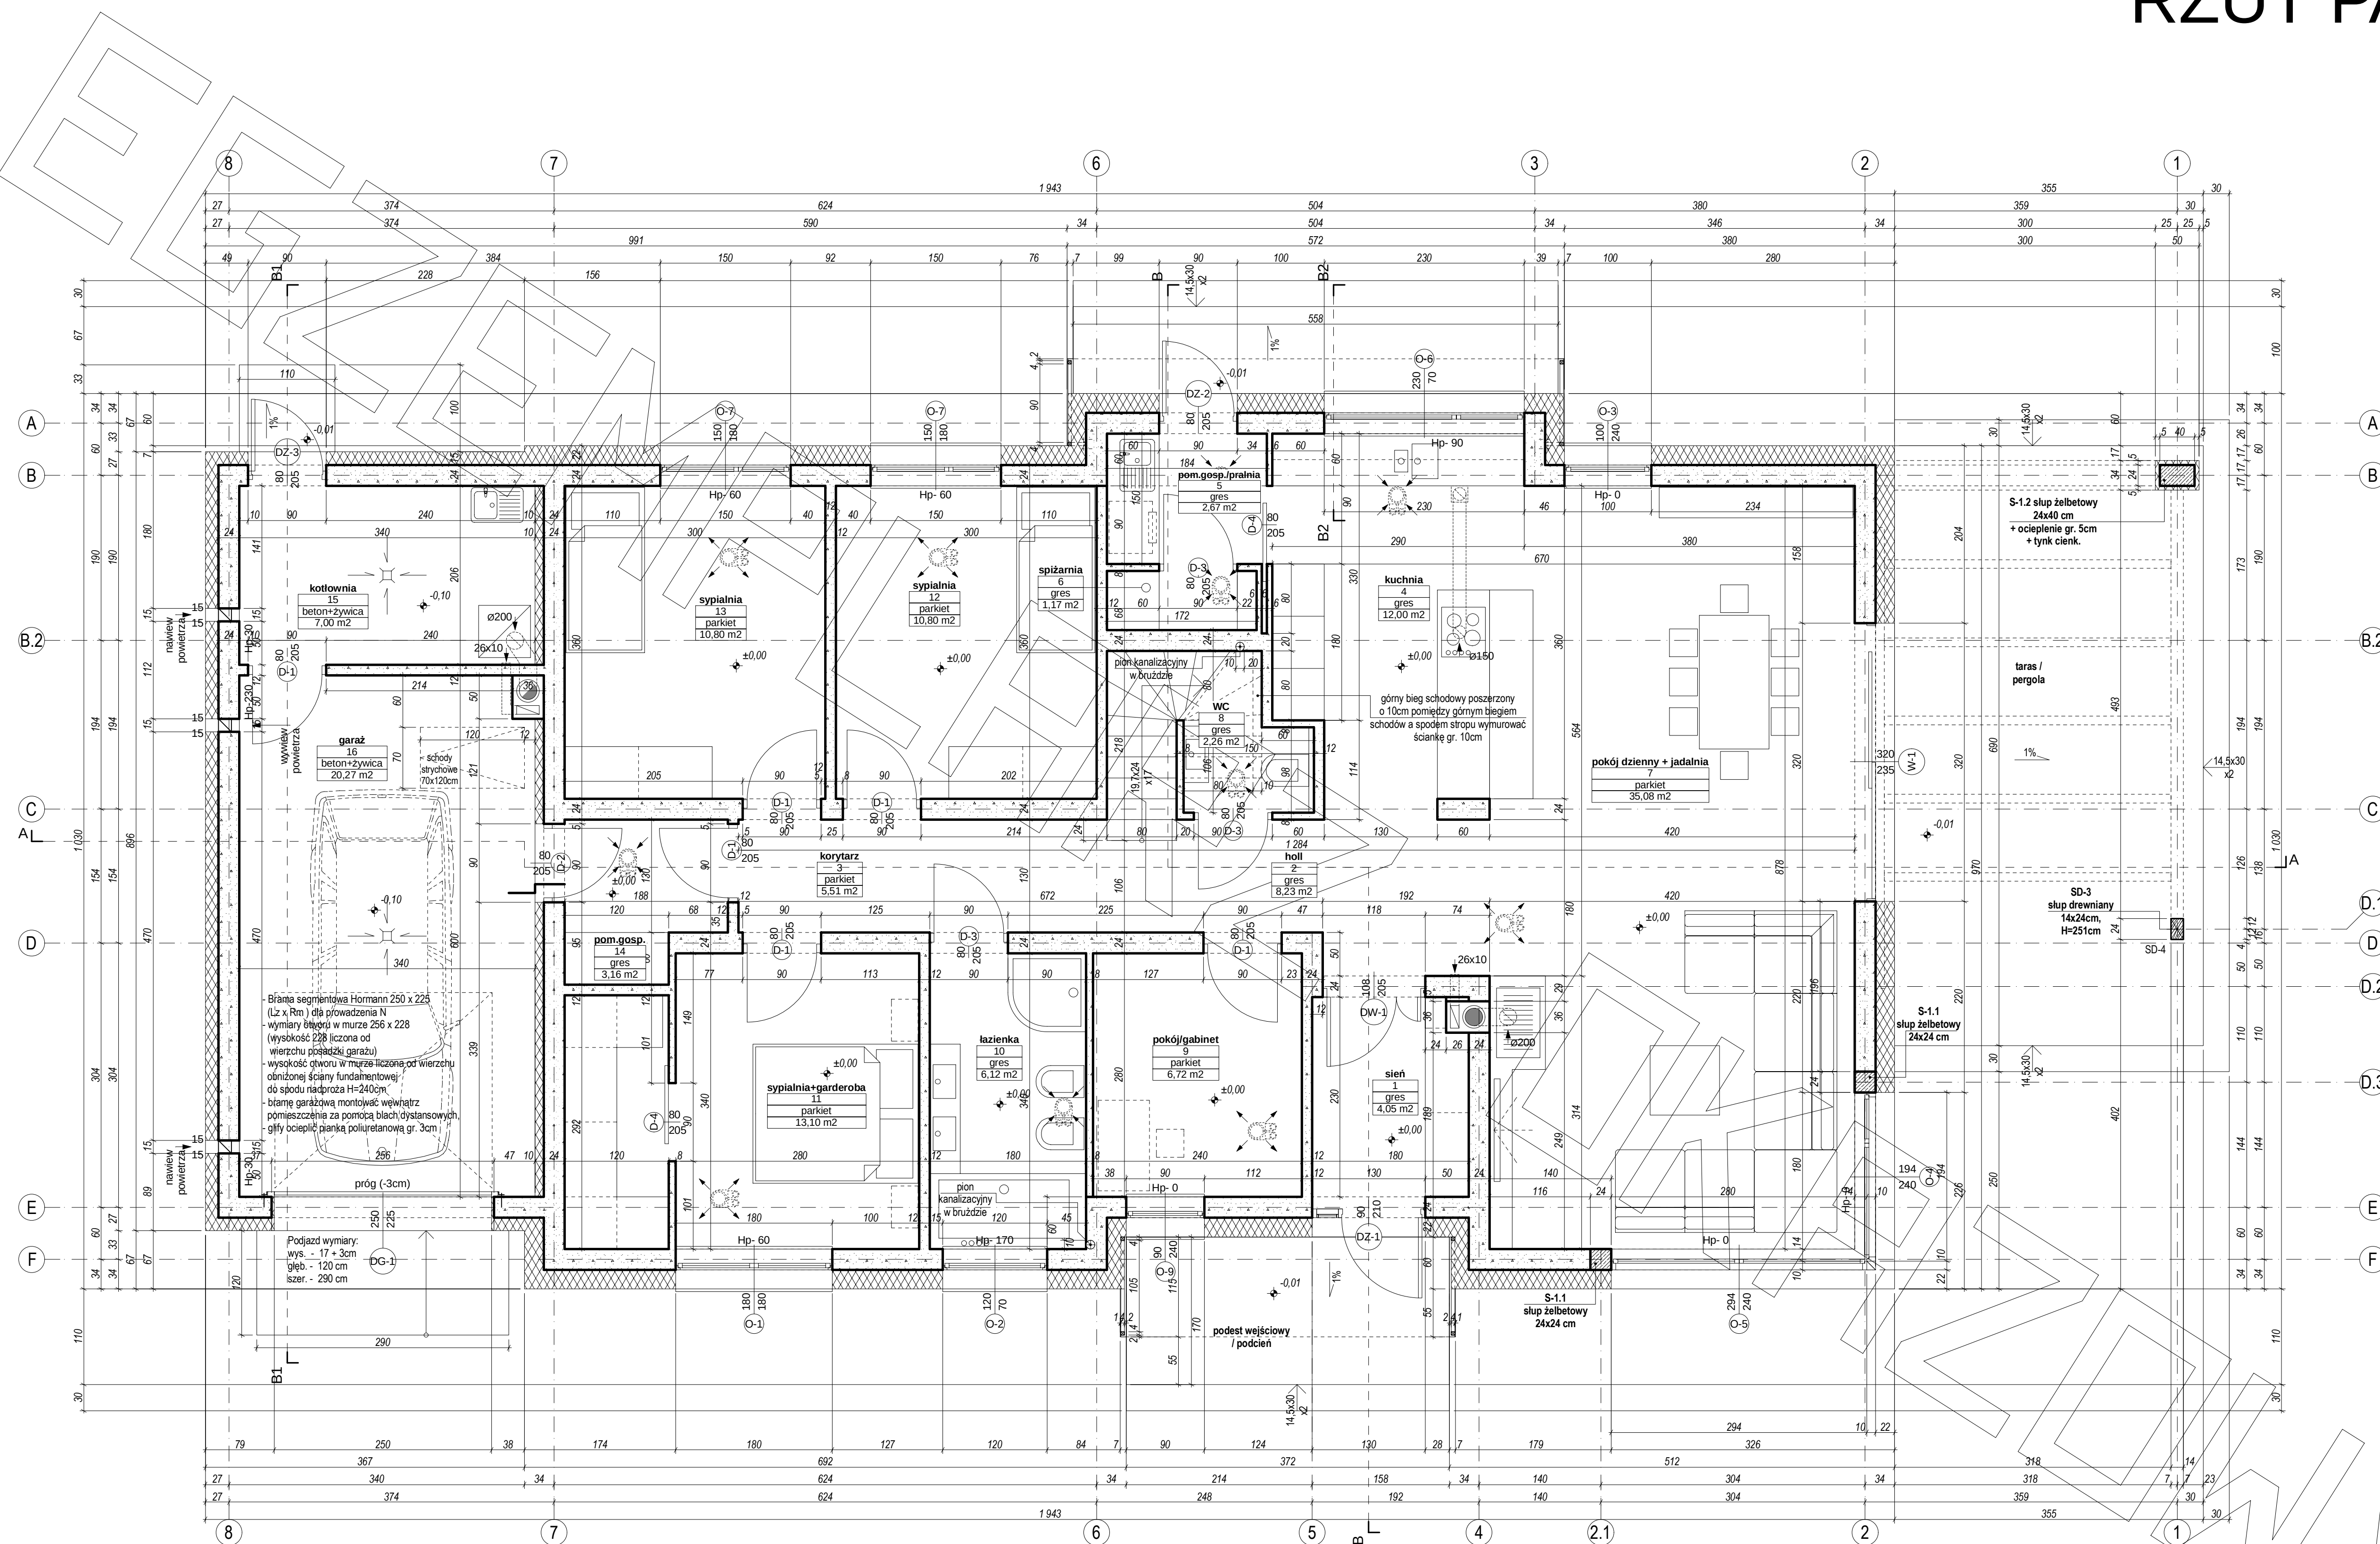


RZUT PODDASZA

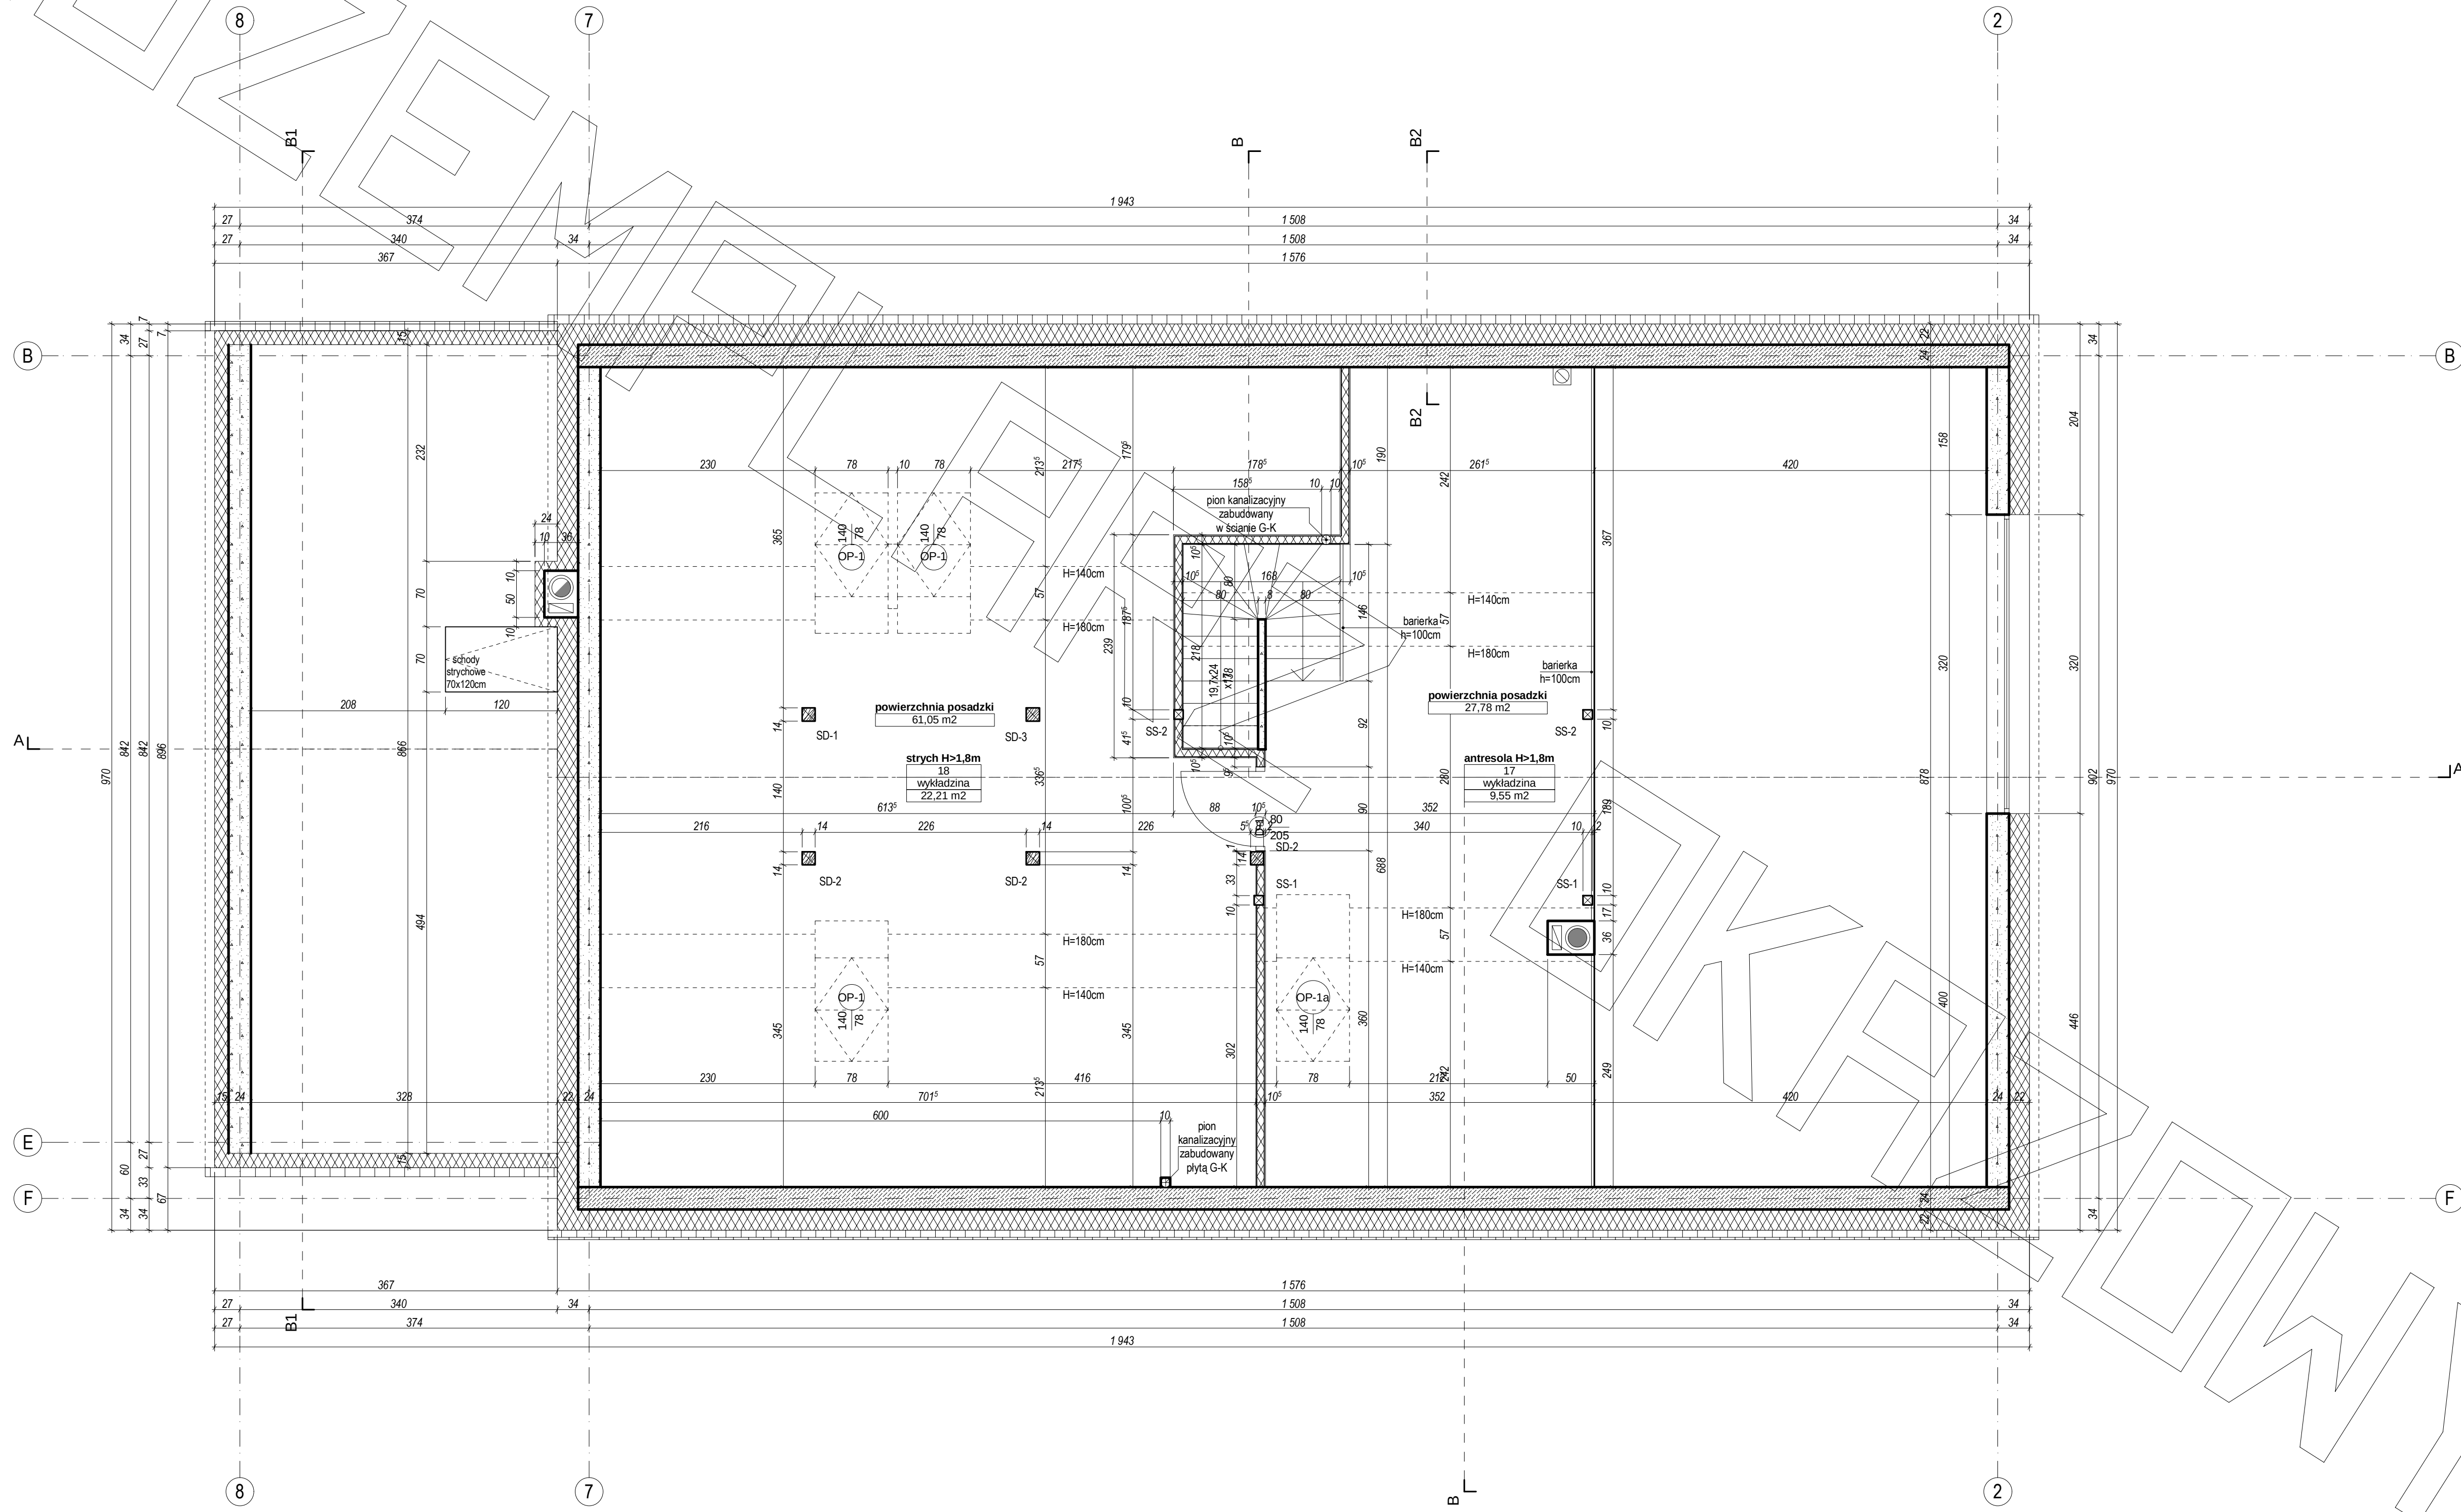


PRZEKRÓJ

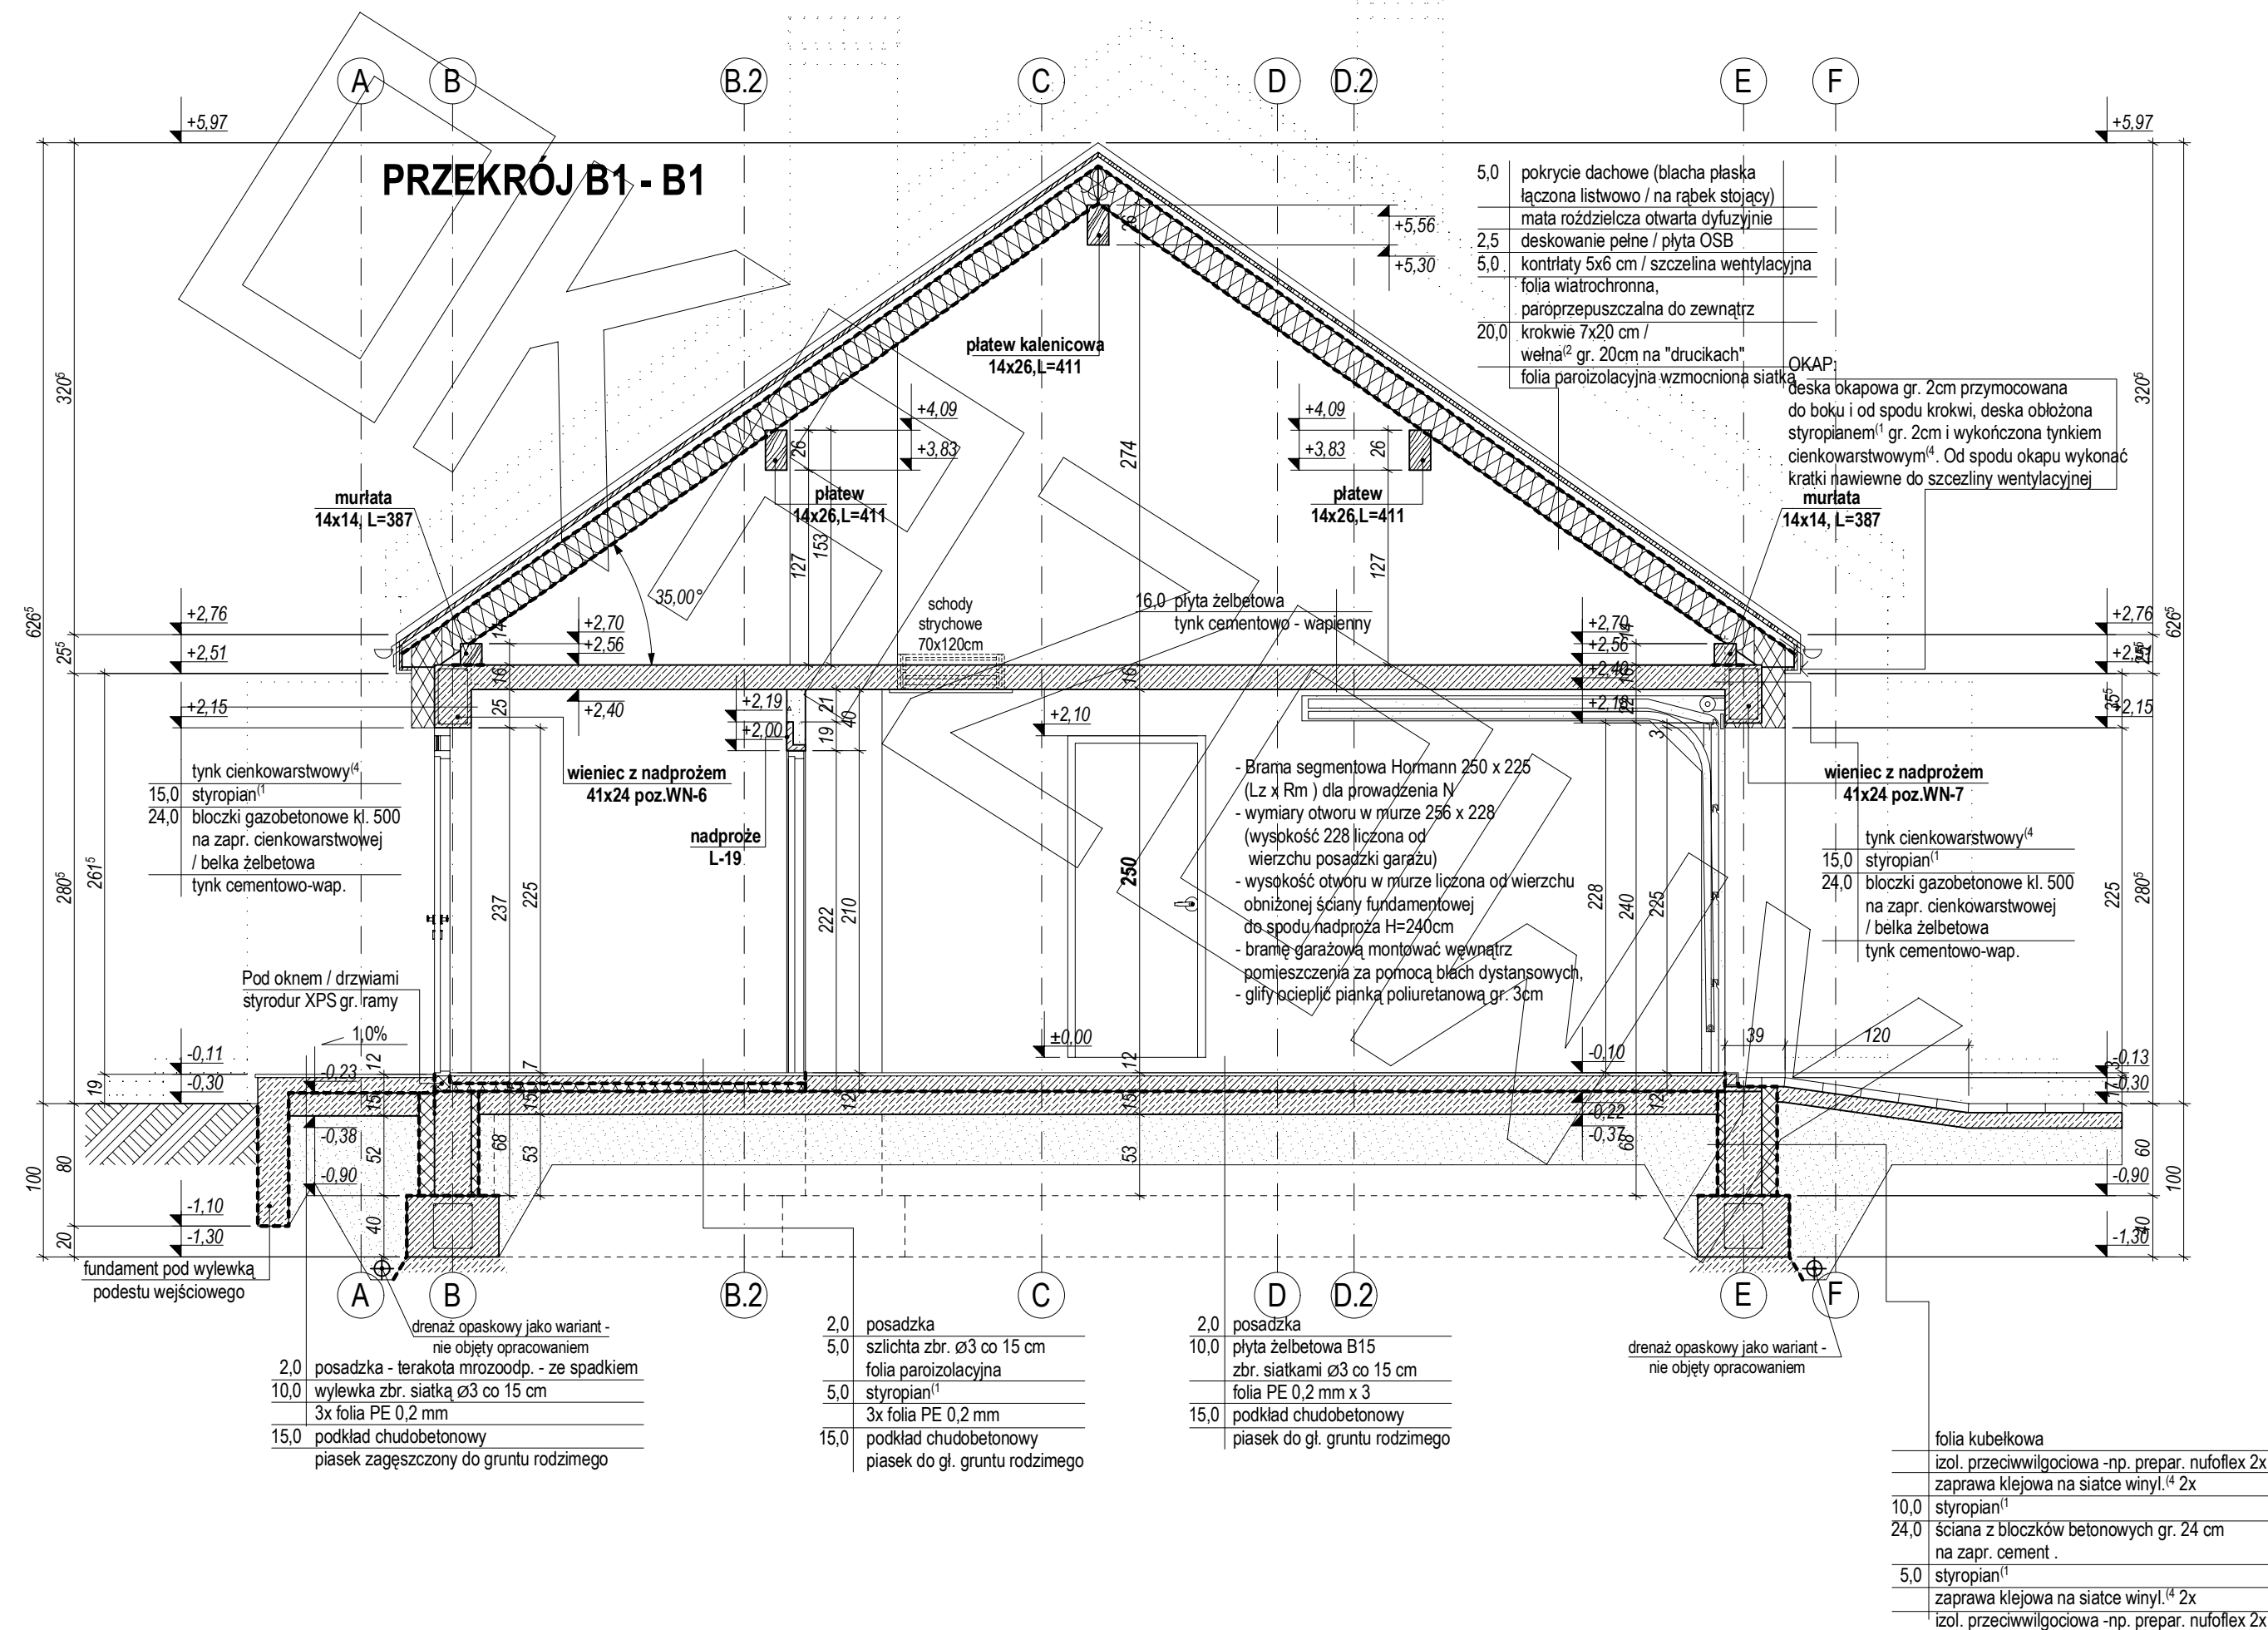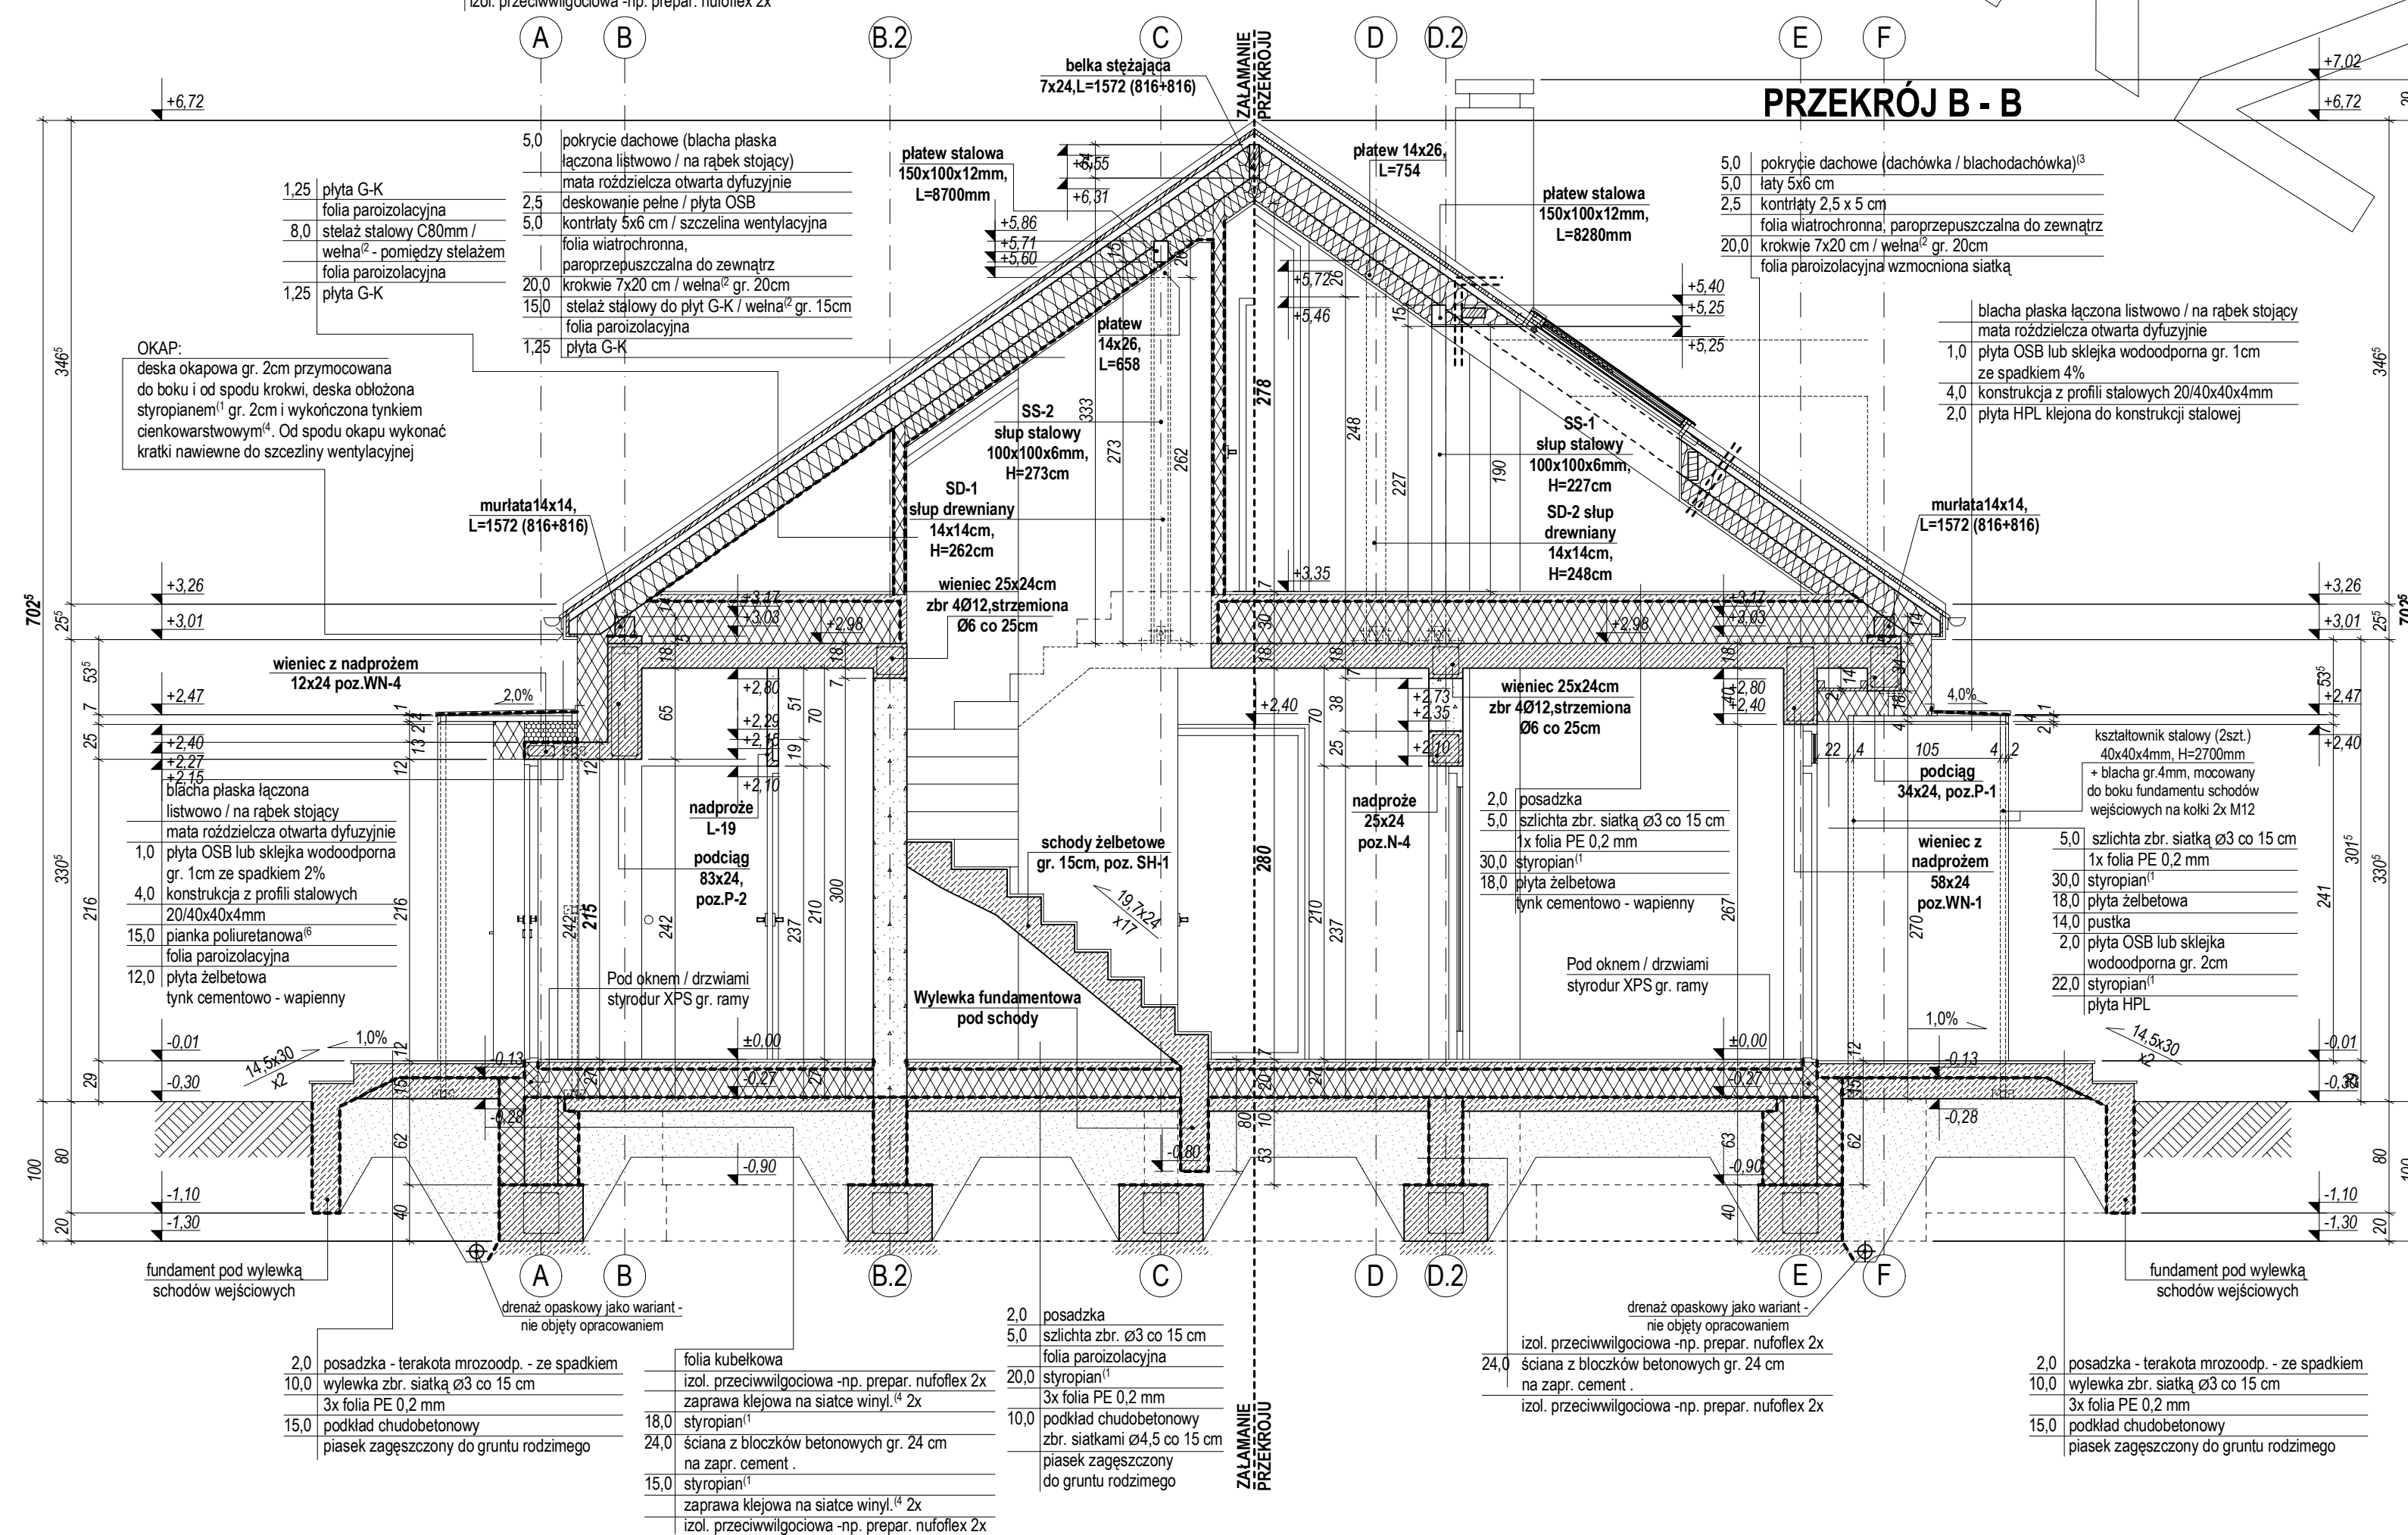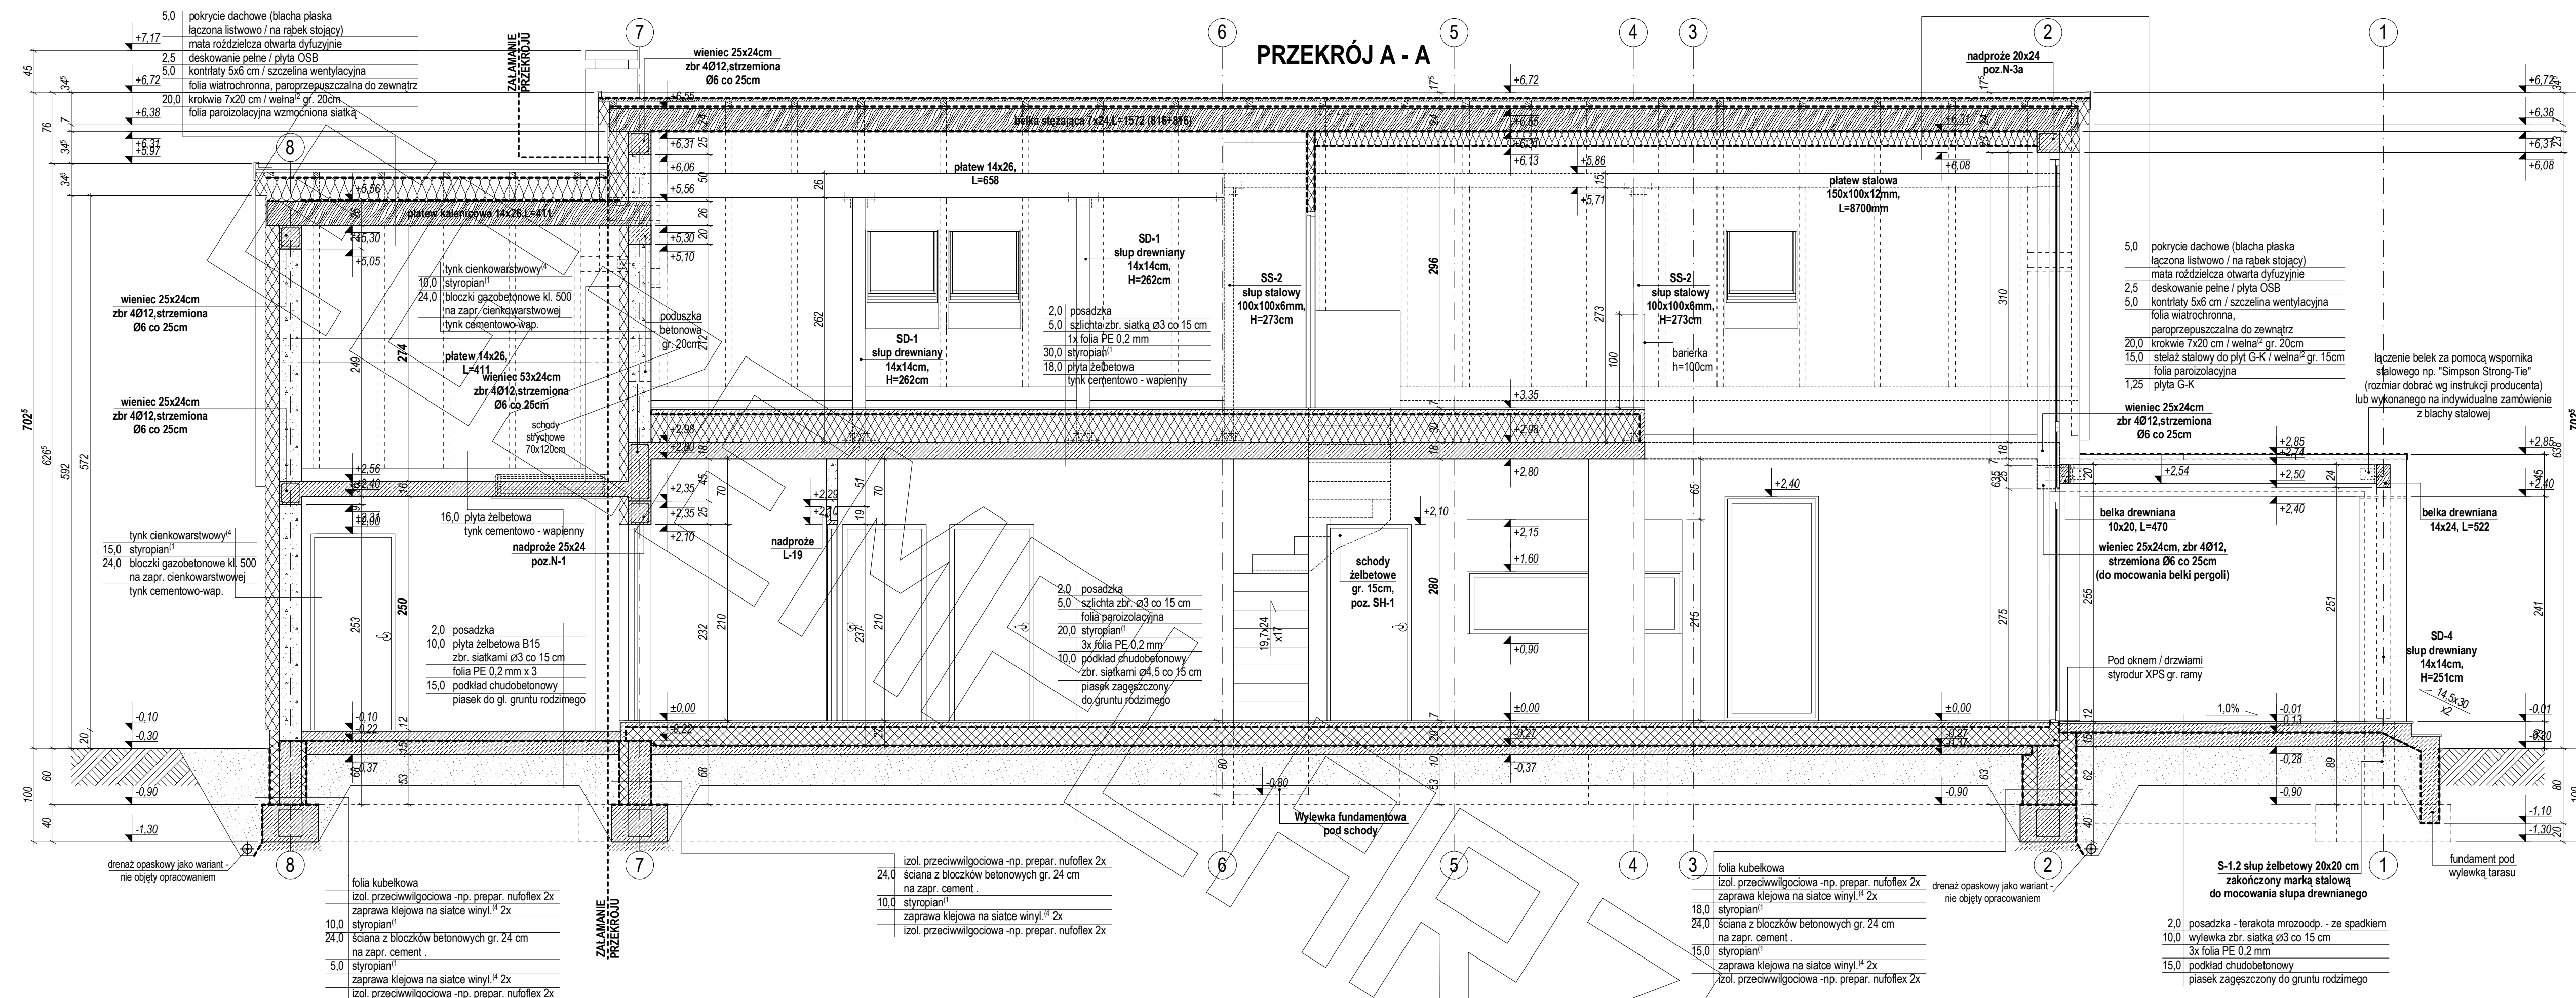

ELEWACJE

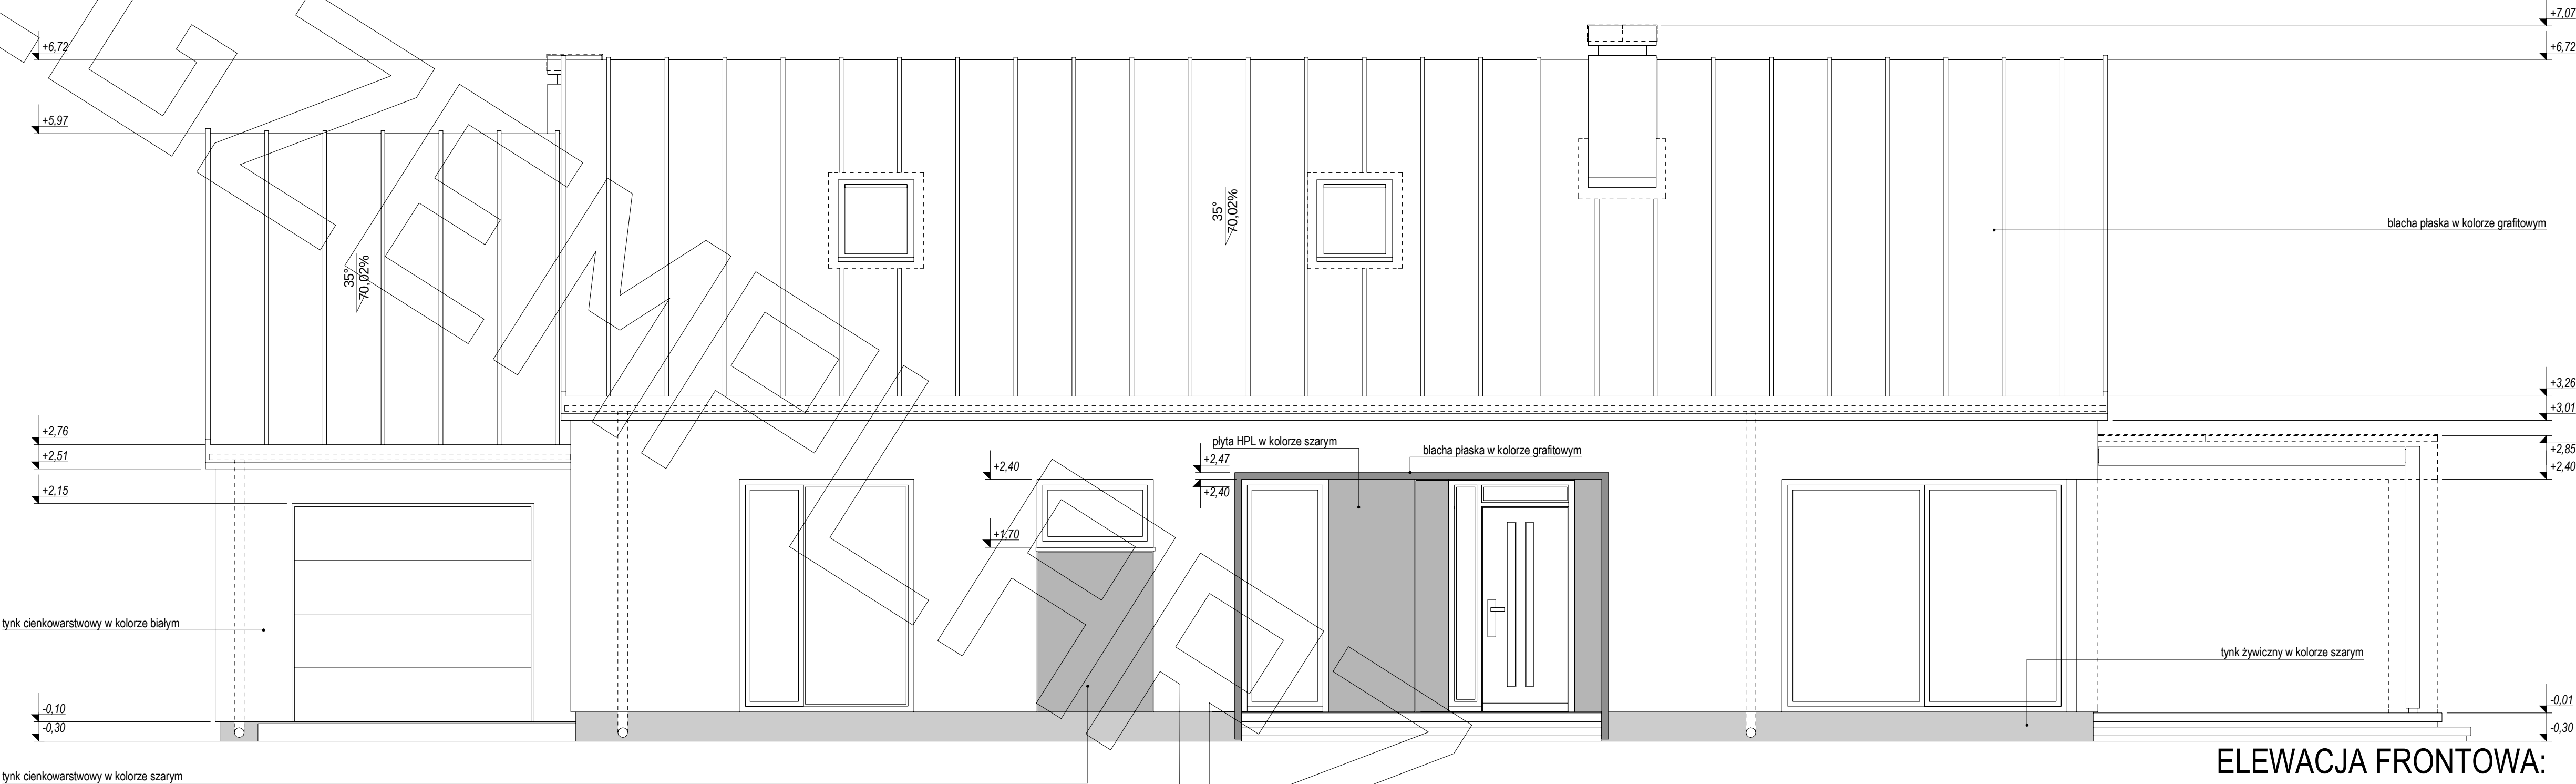


ELEWACJA FRONTOWA:

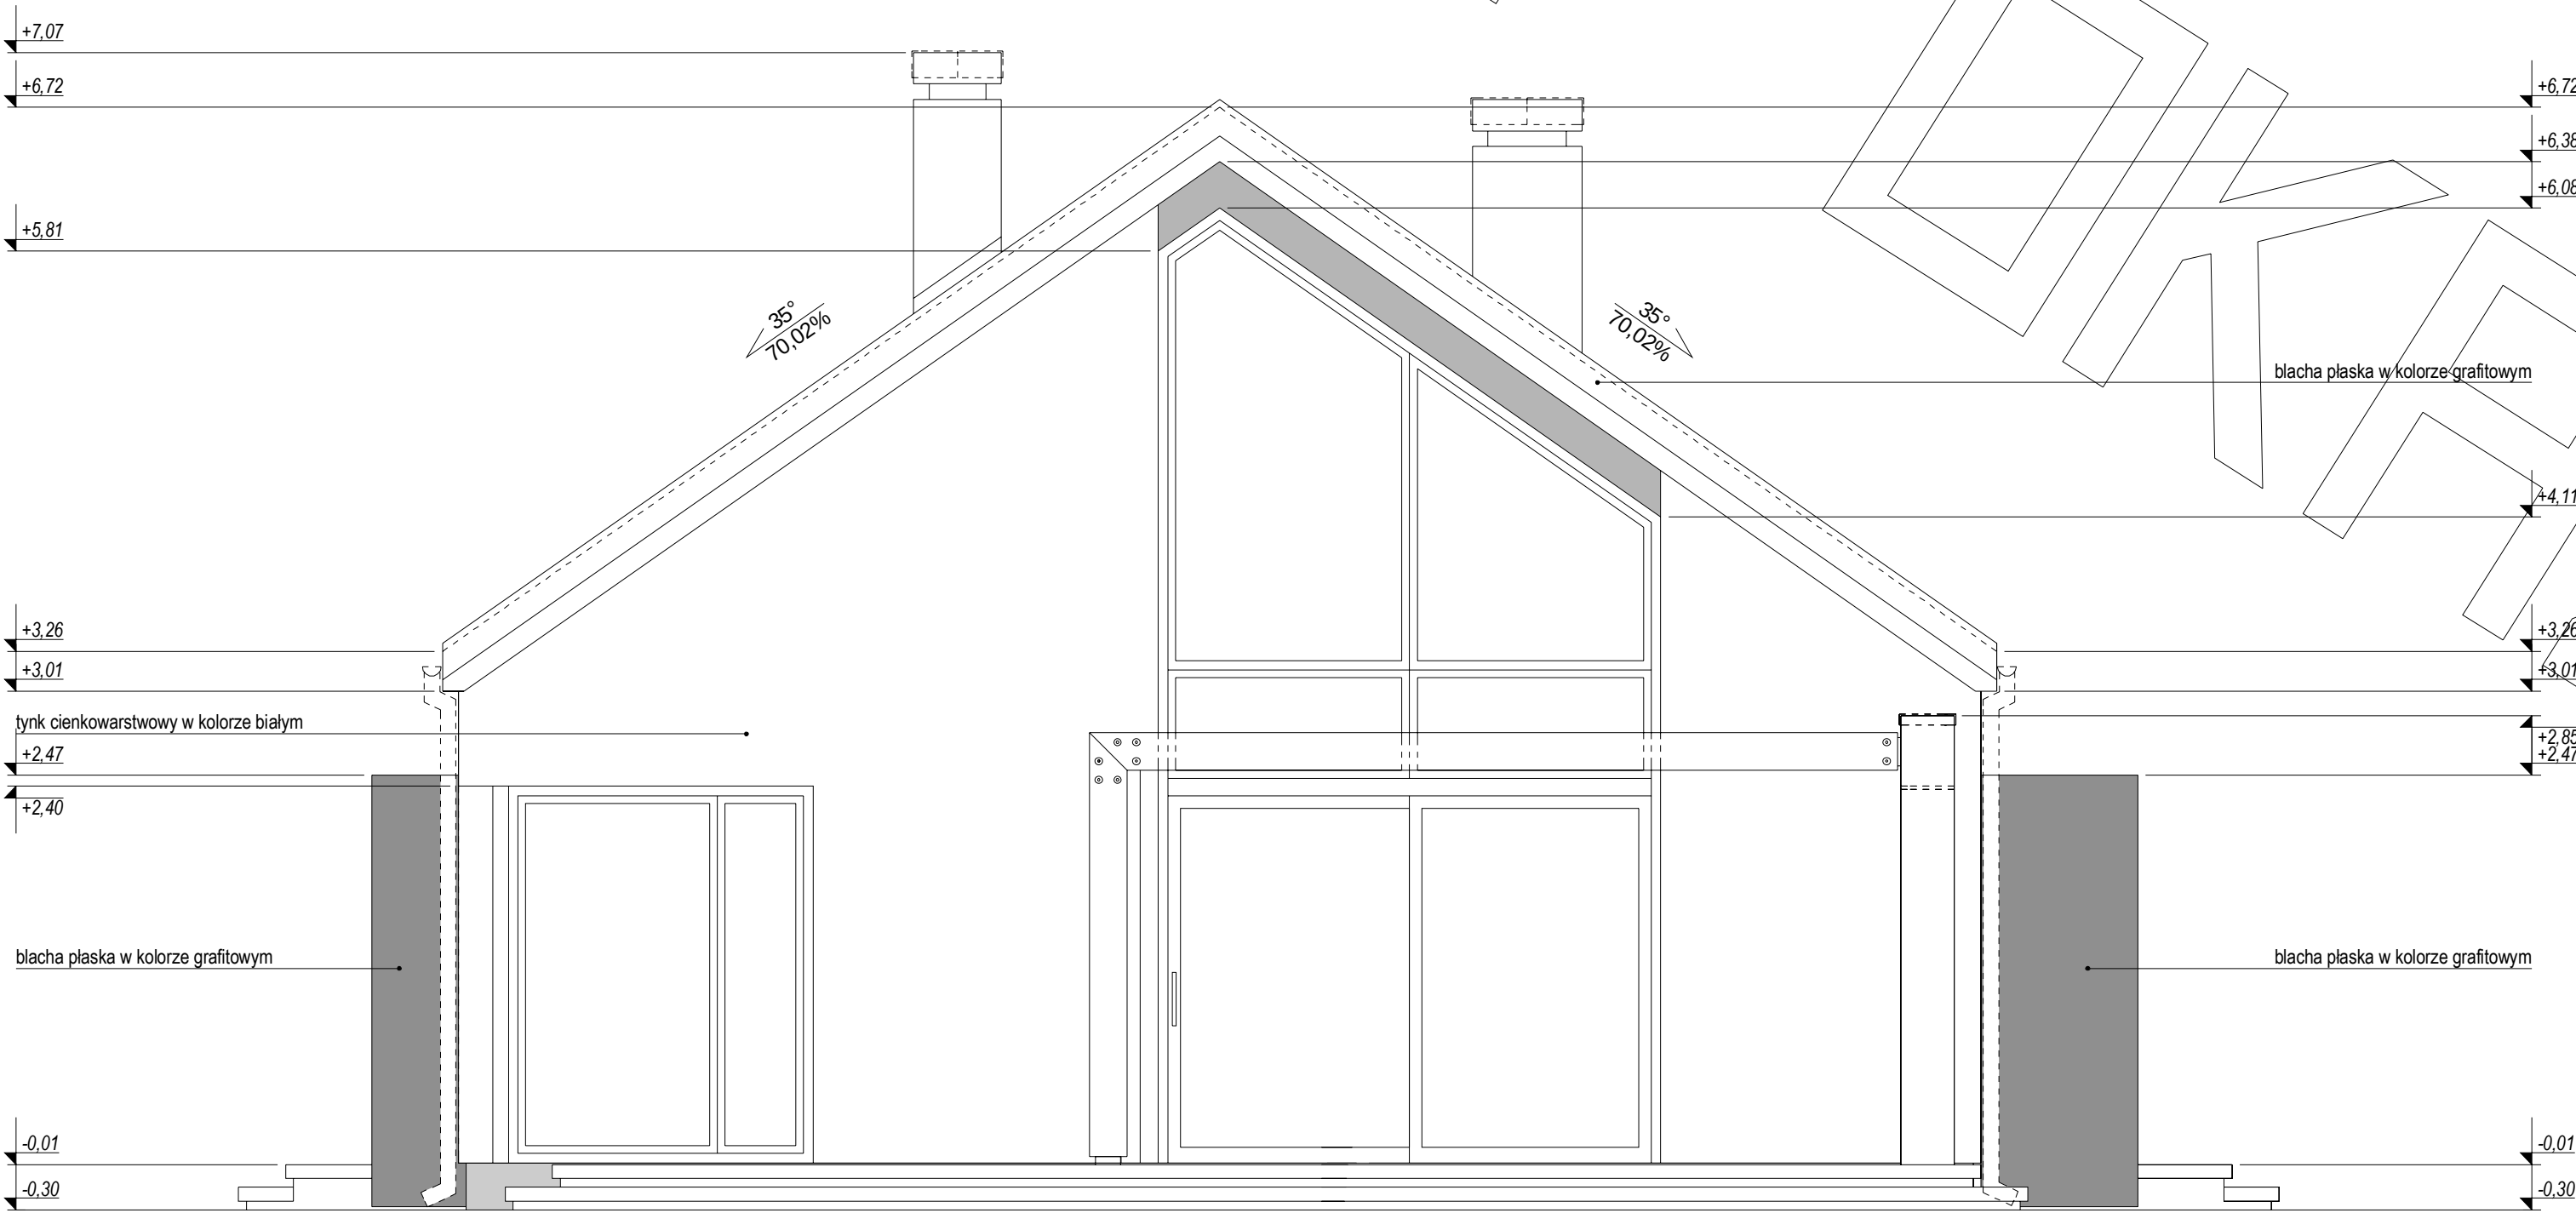


ELEWACJA BOCZNA:

ELEWACJE

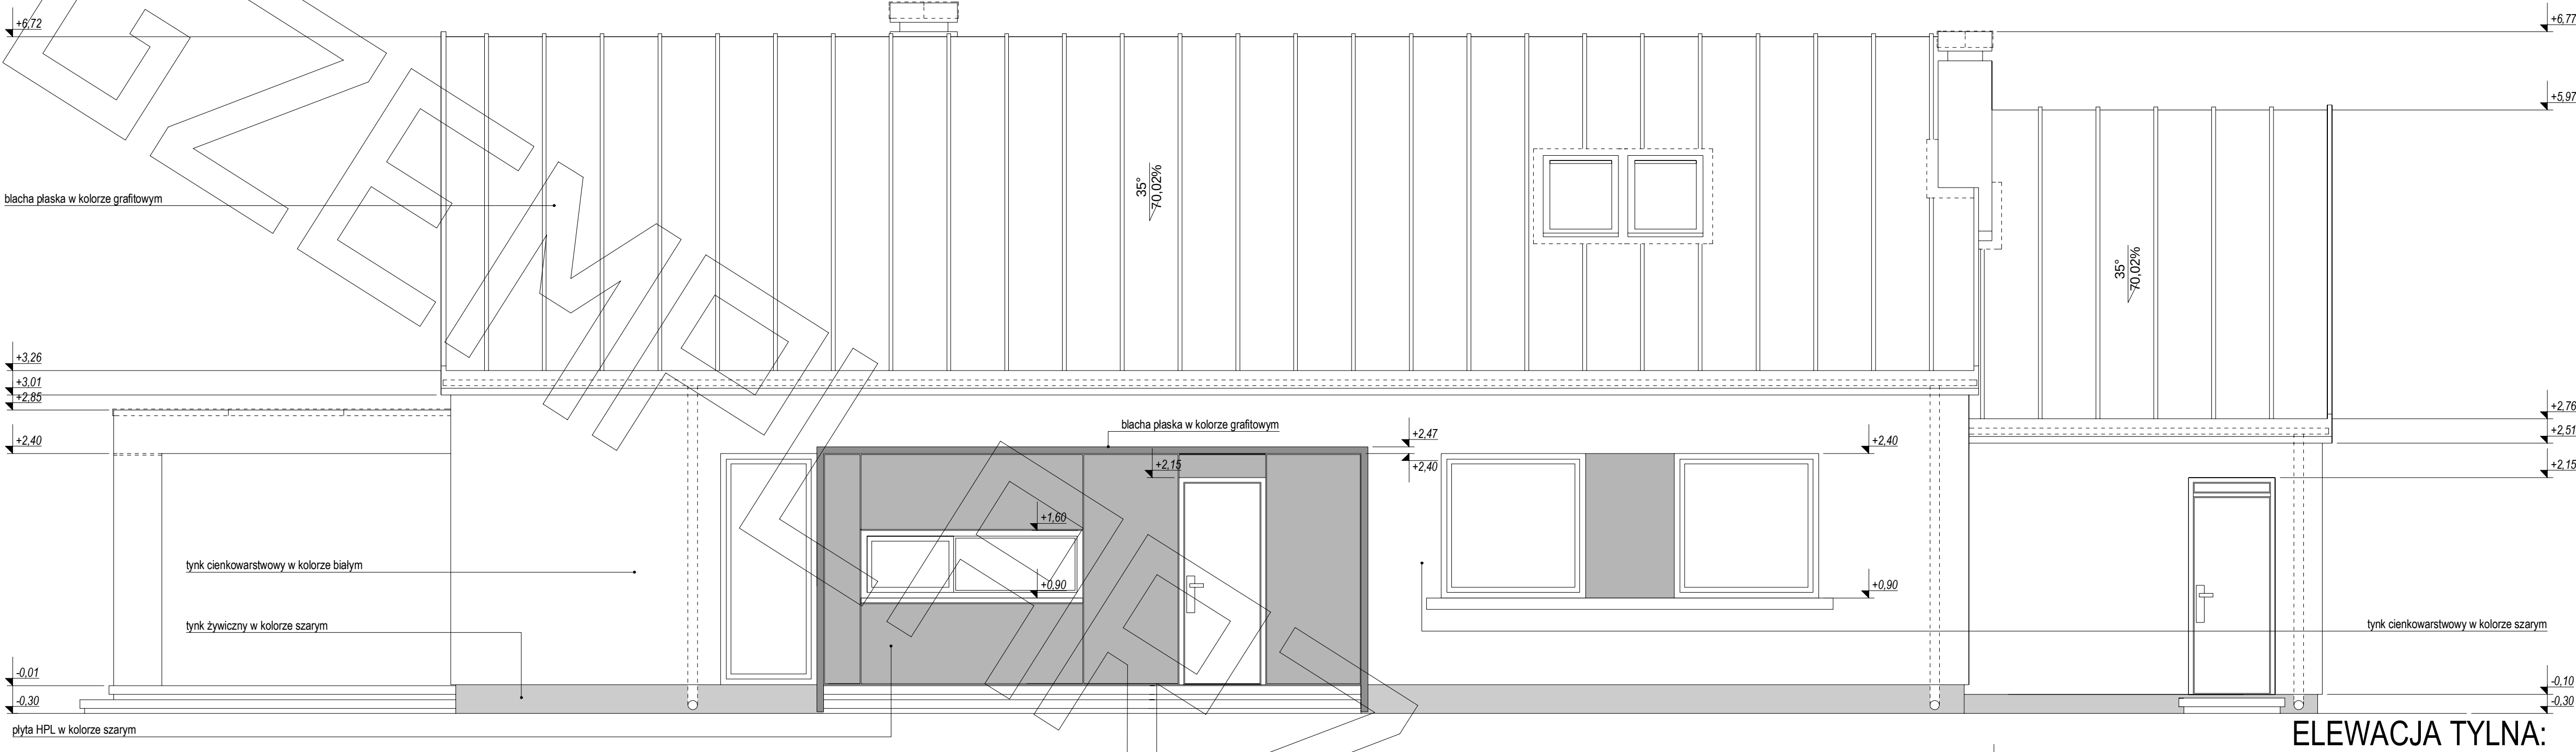

ELEWACJA TYLNA:

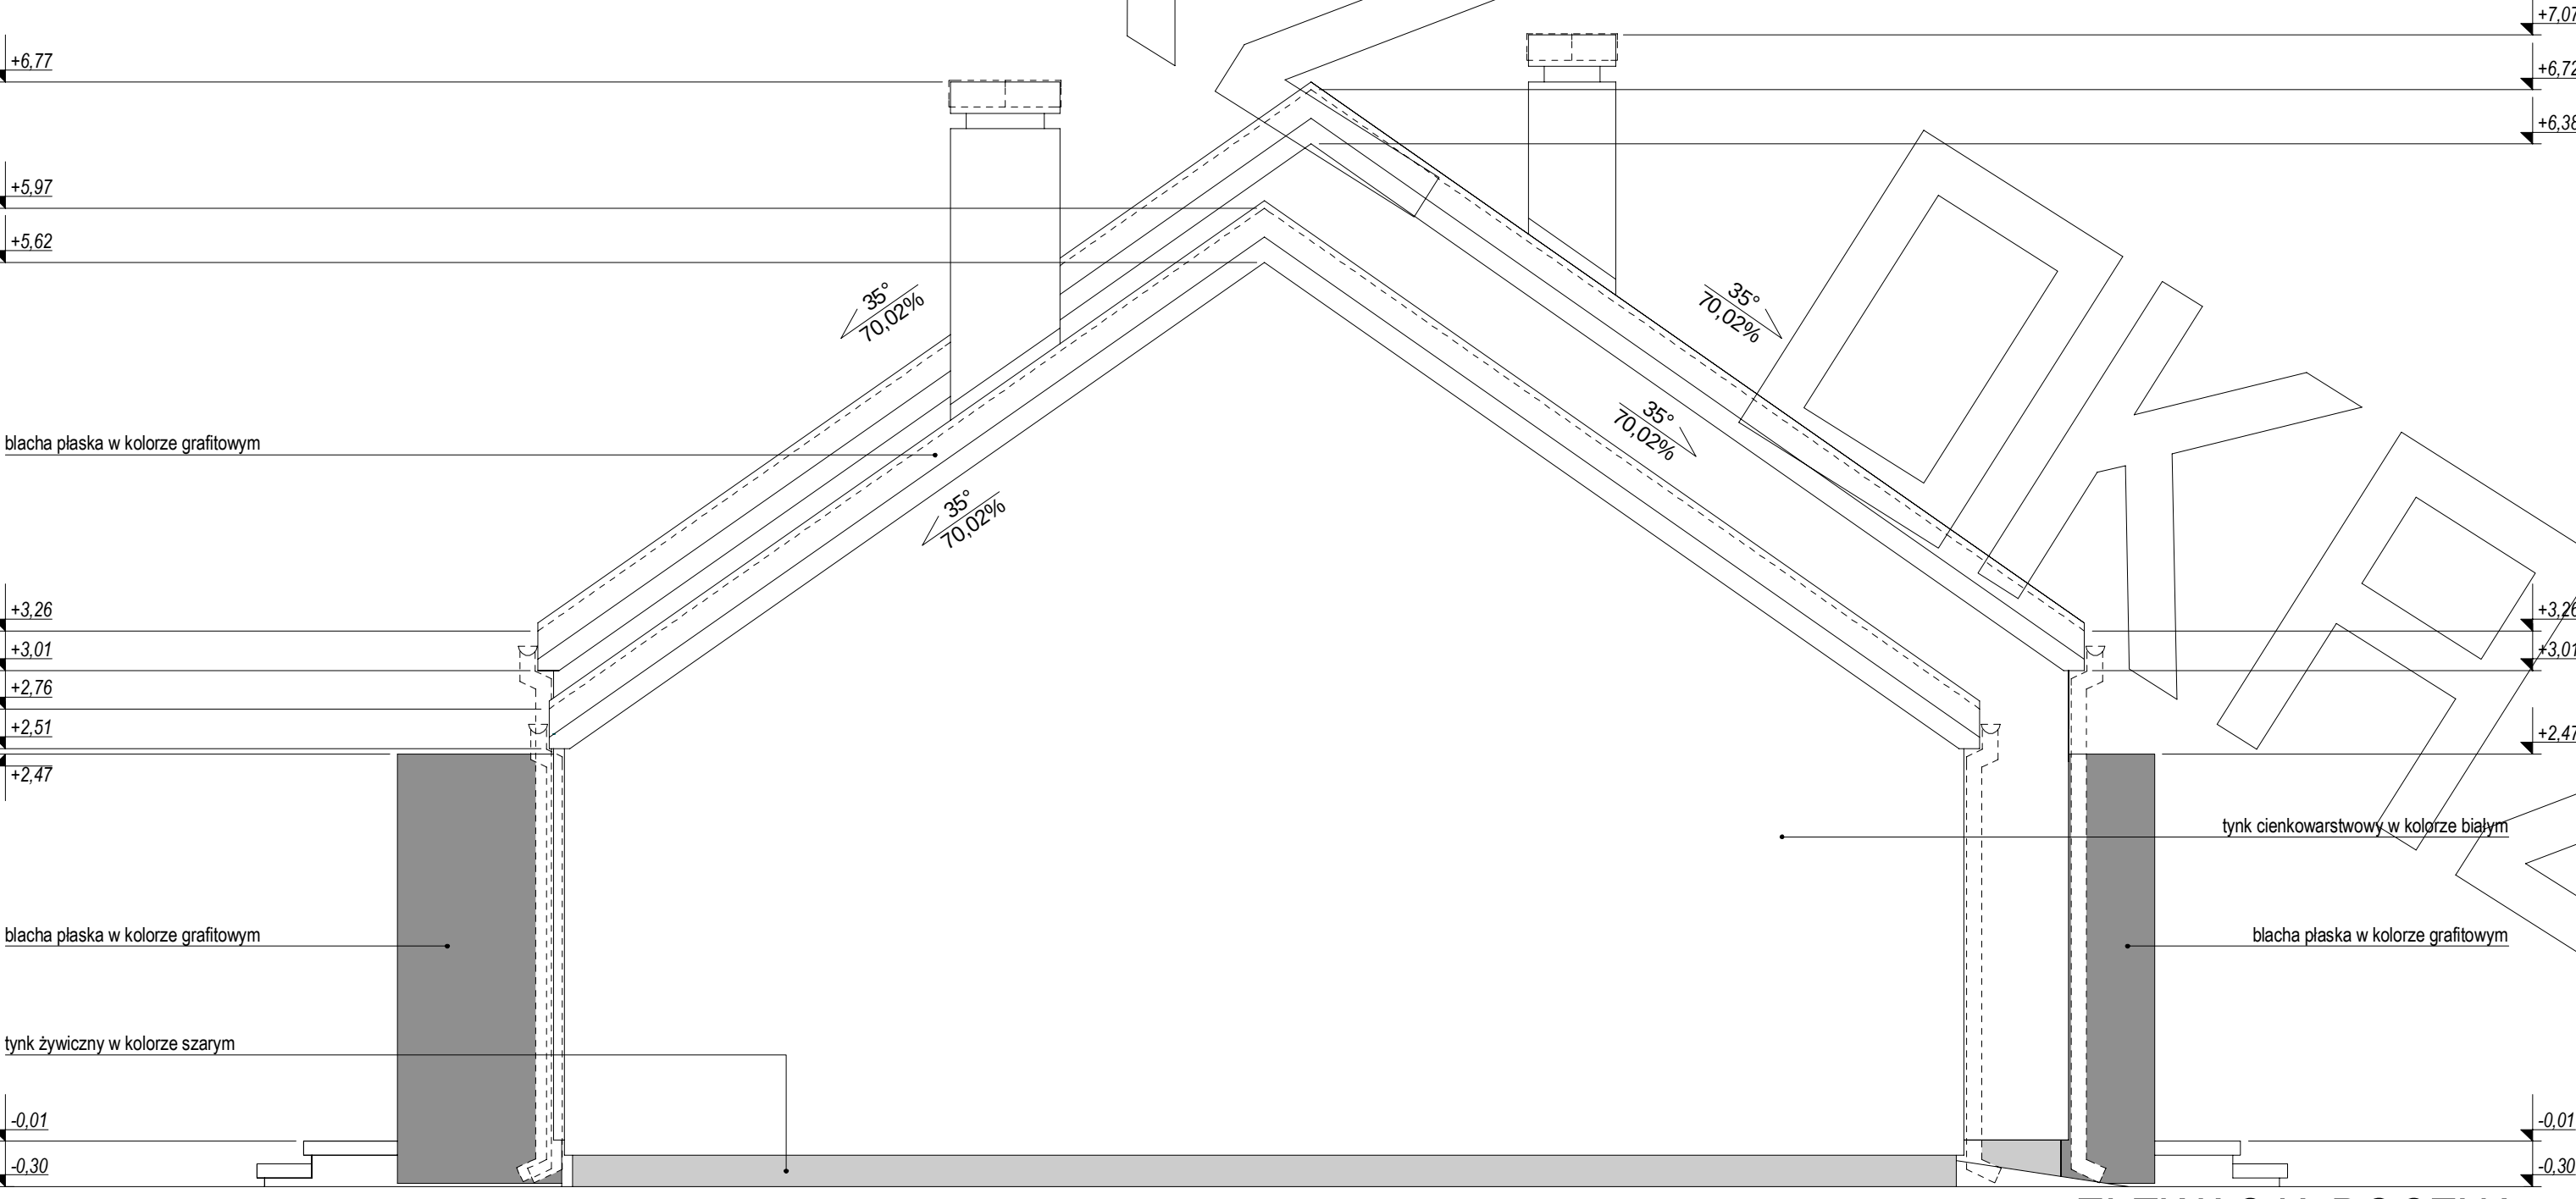

ELEWACJA BOCZNA: