




PRZEKRÓJ

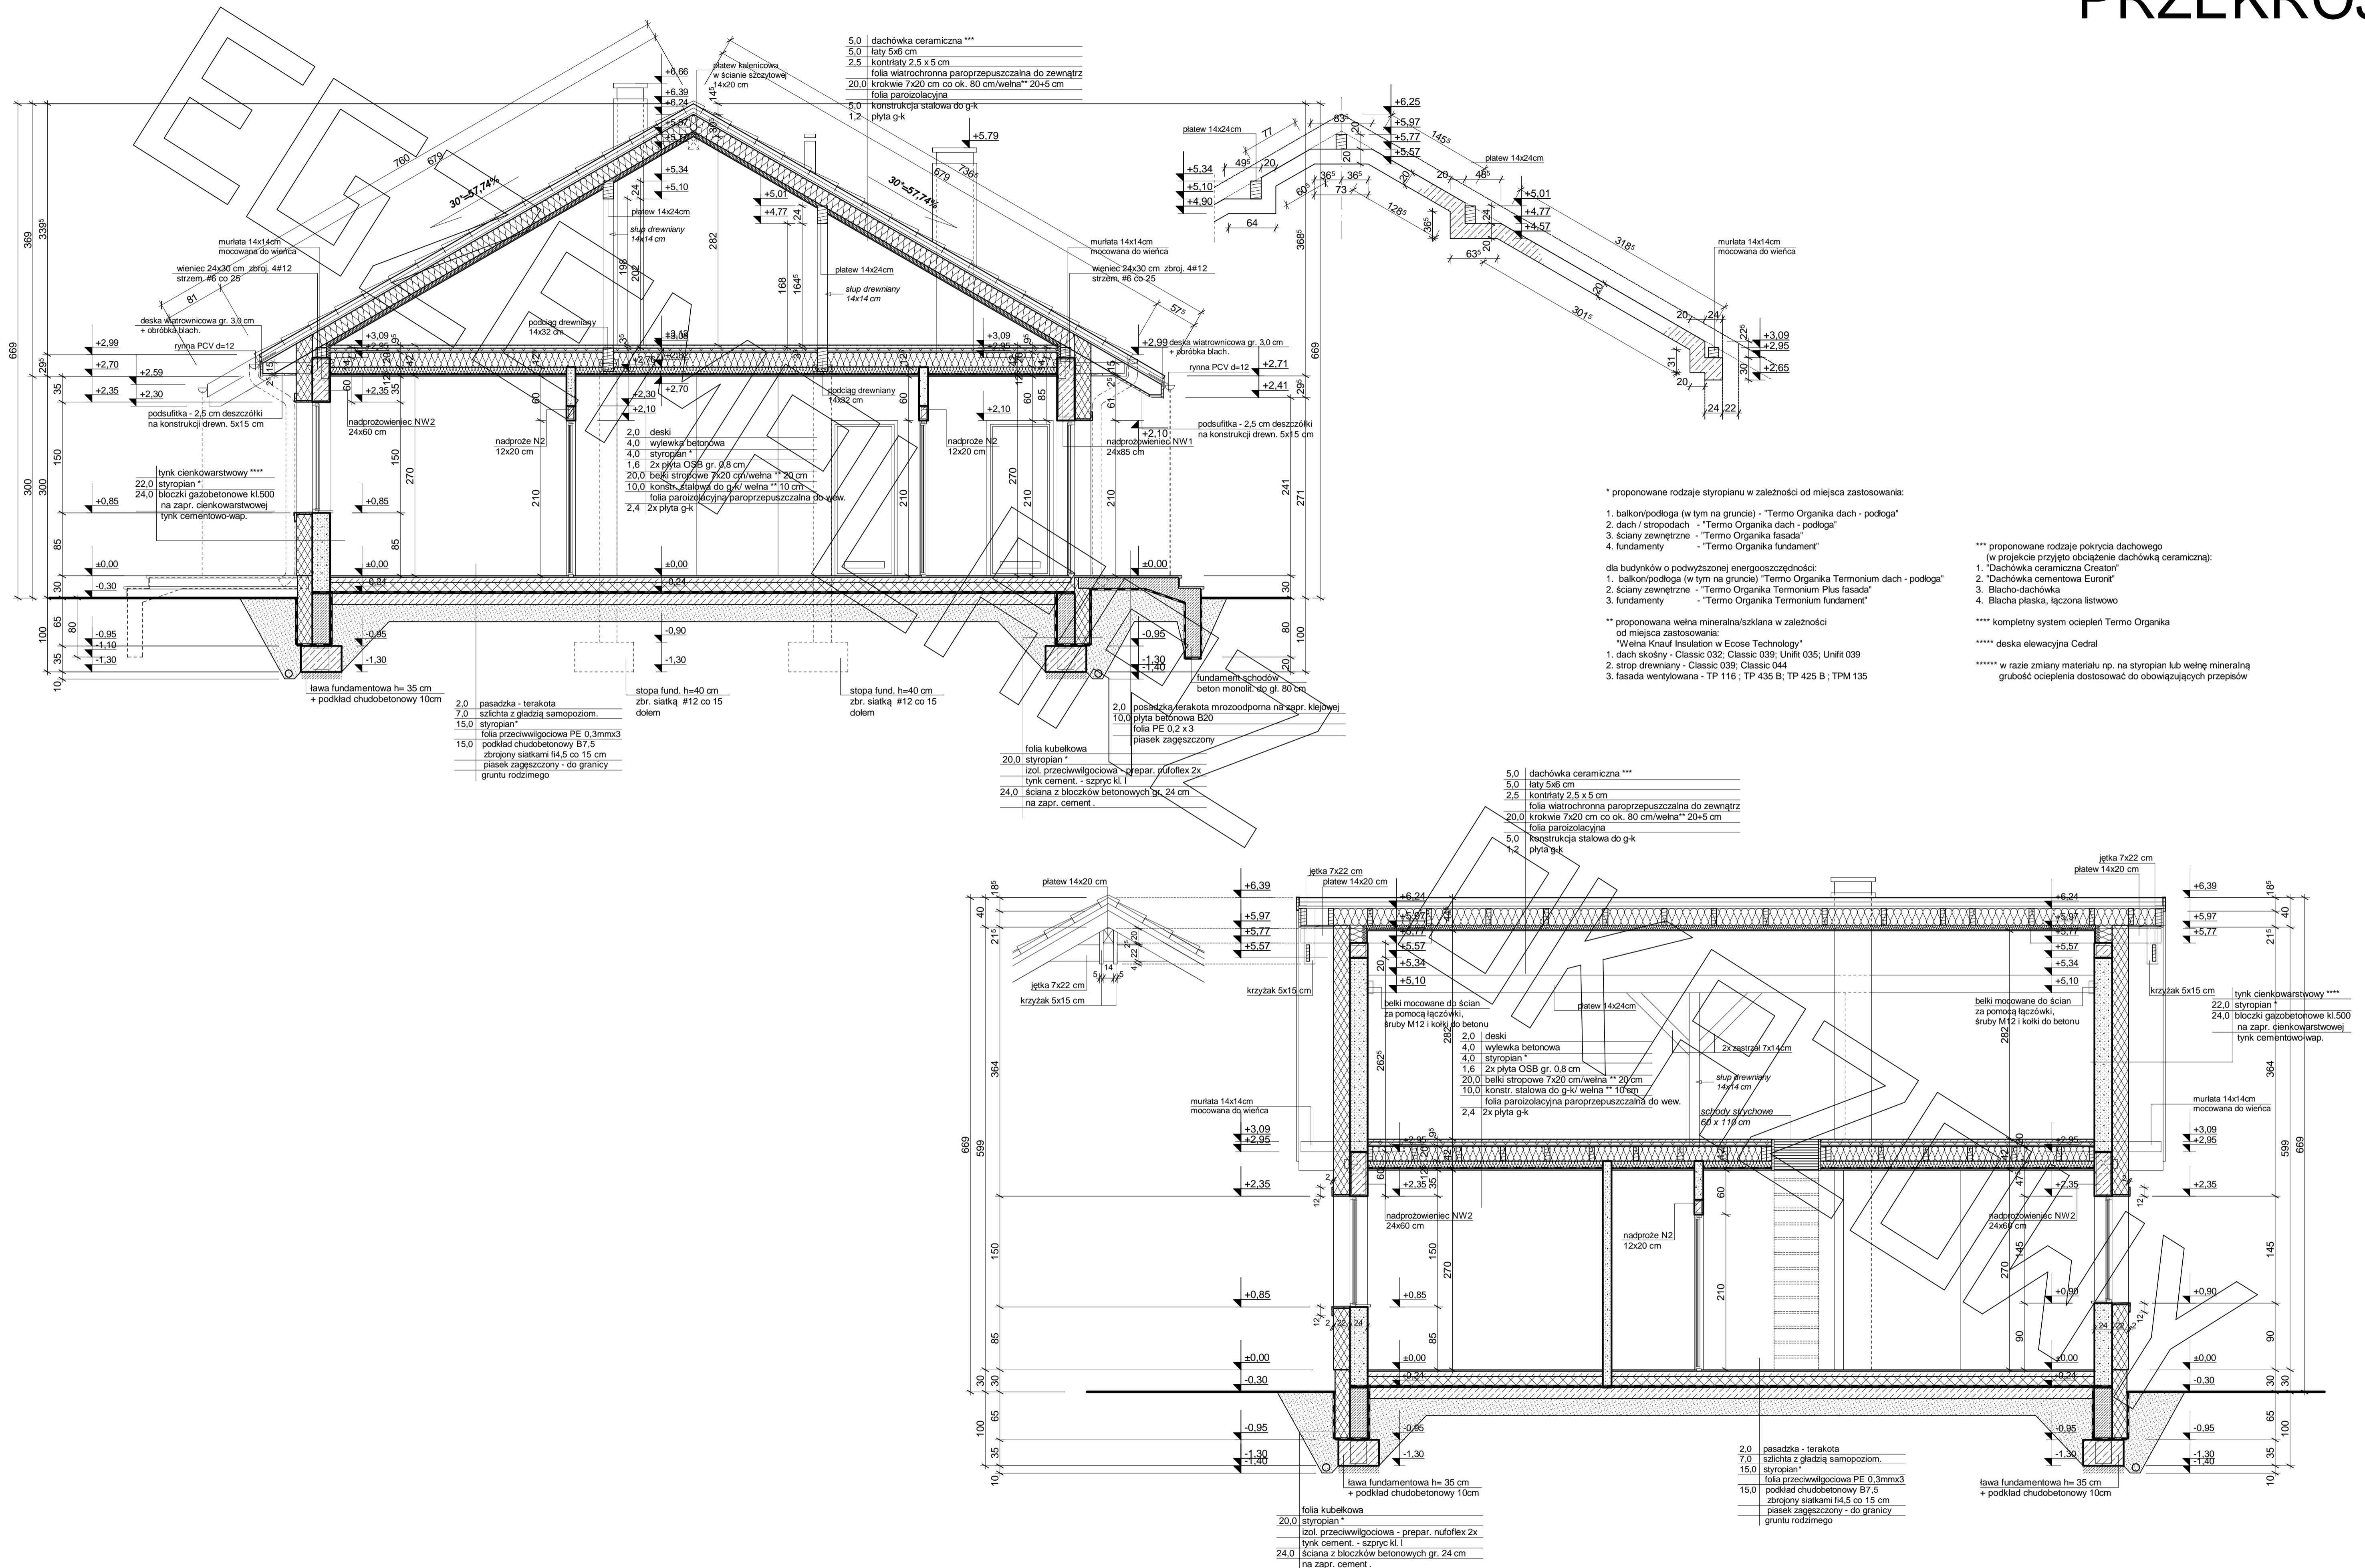


ELEWACJE

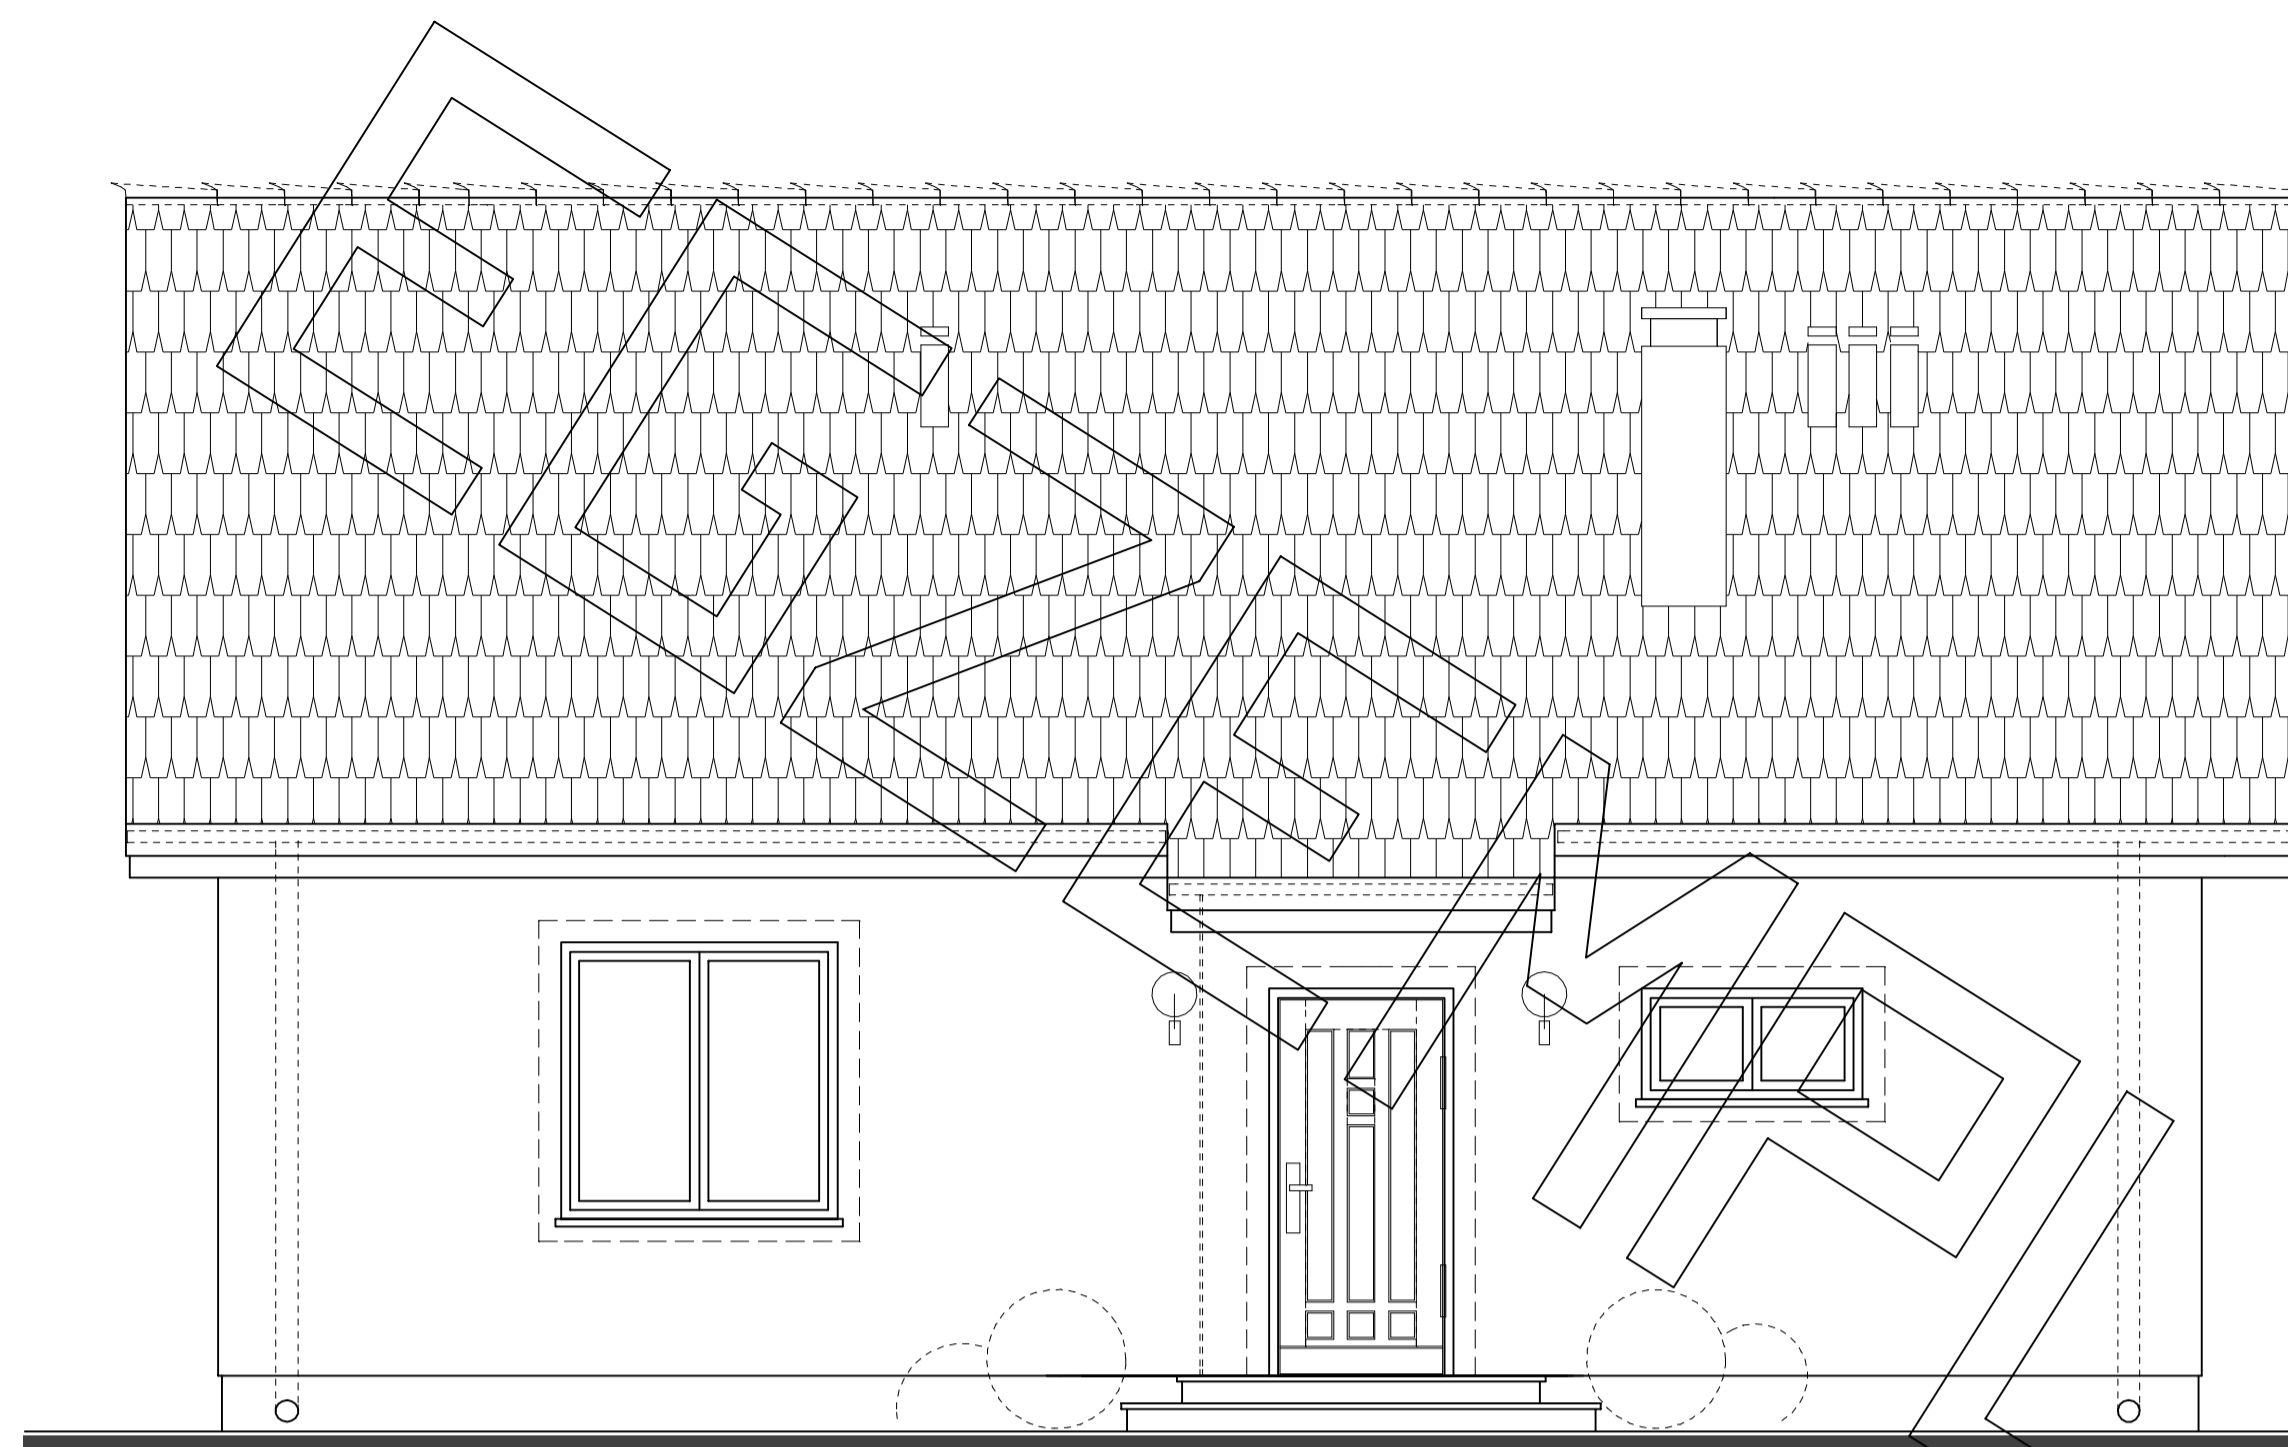


Elewacja frontowa

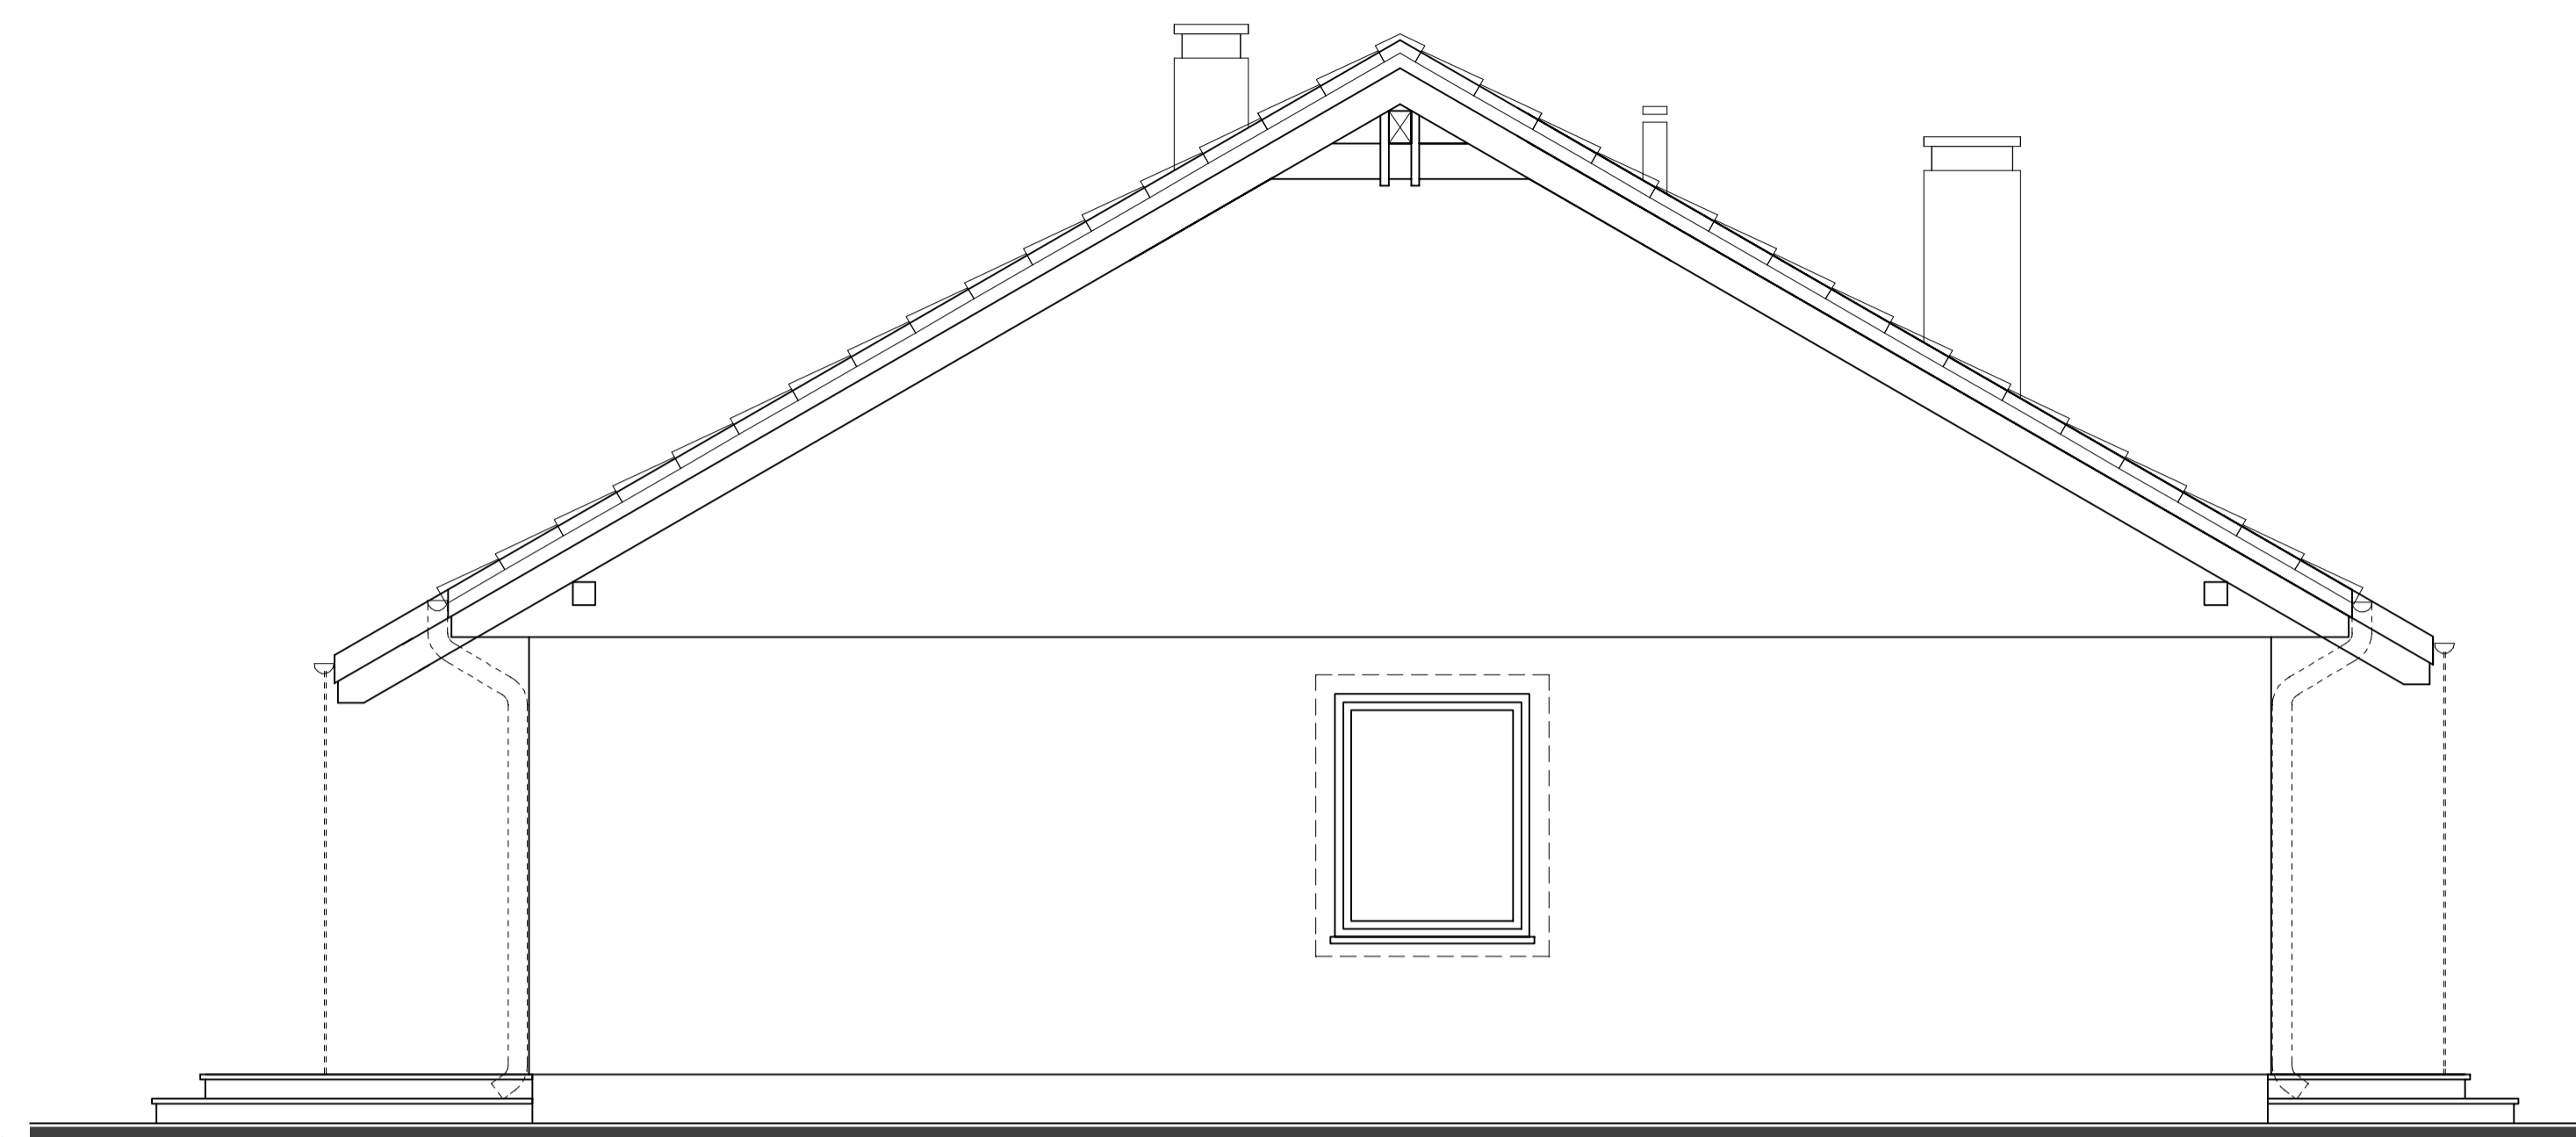

Elewacja boczna

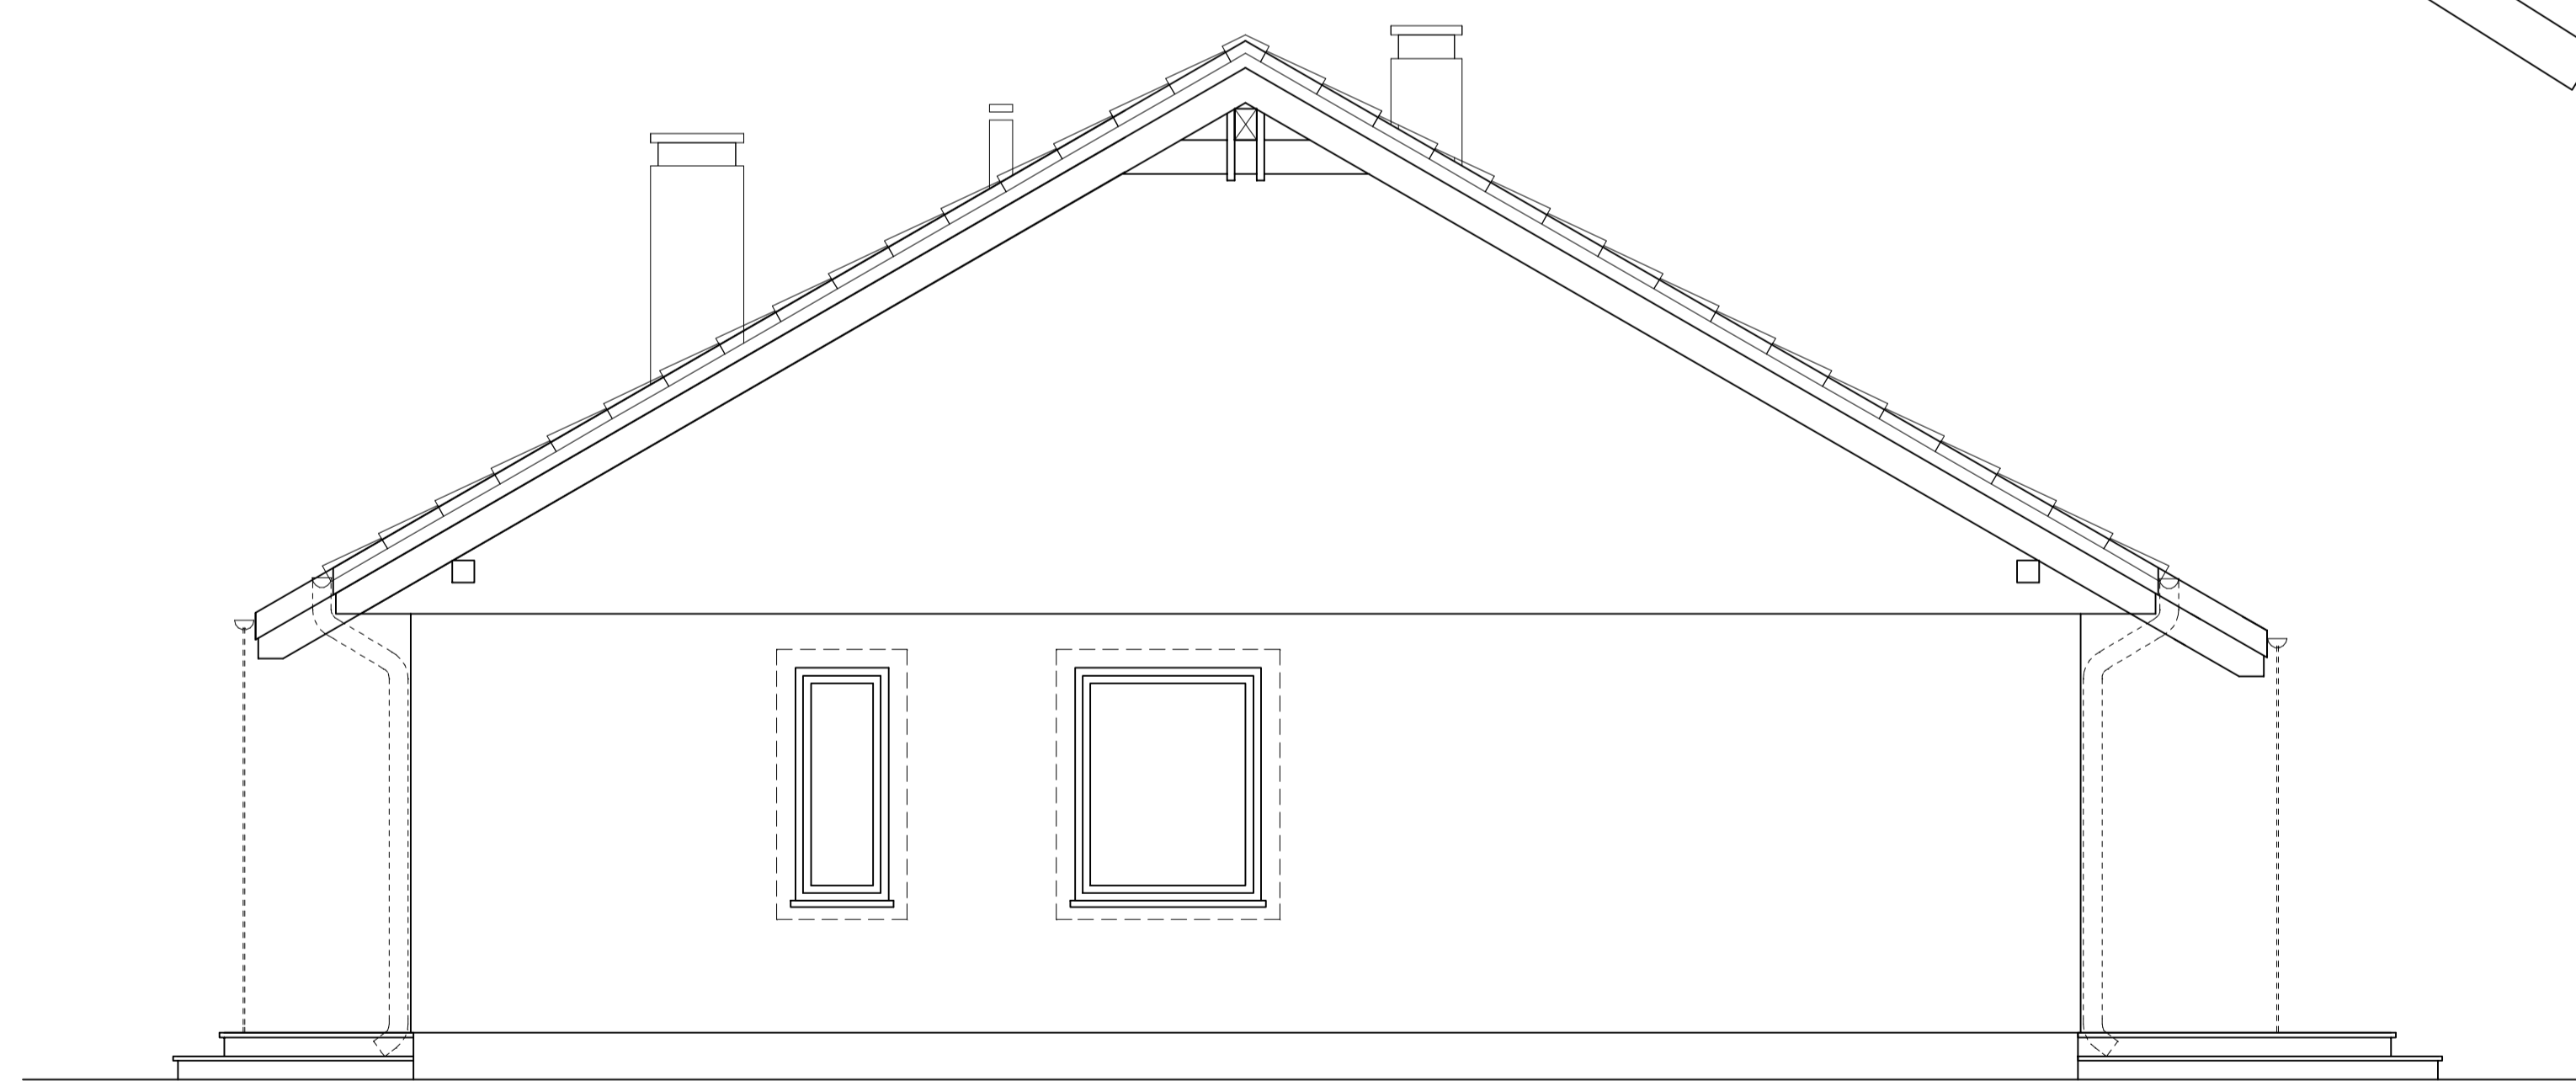

Elewacja boczna

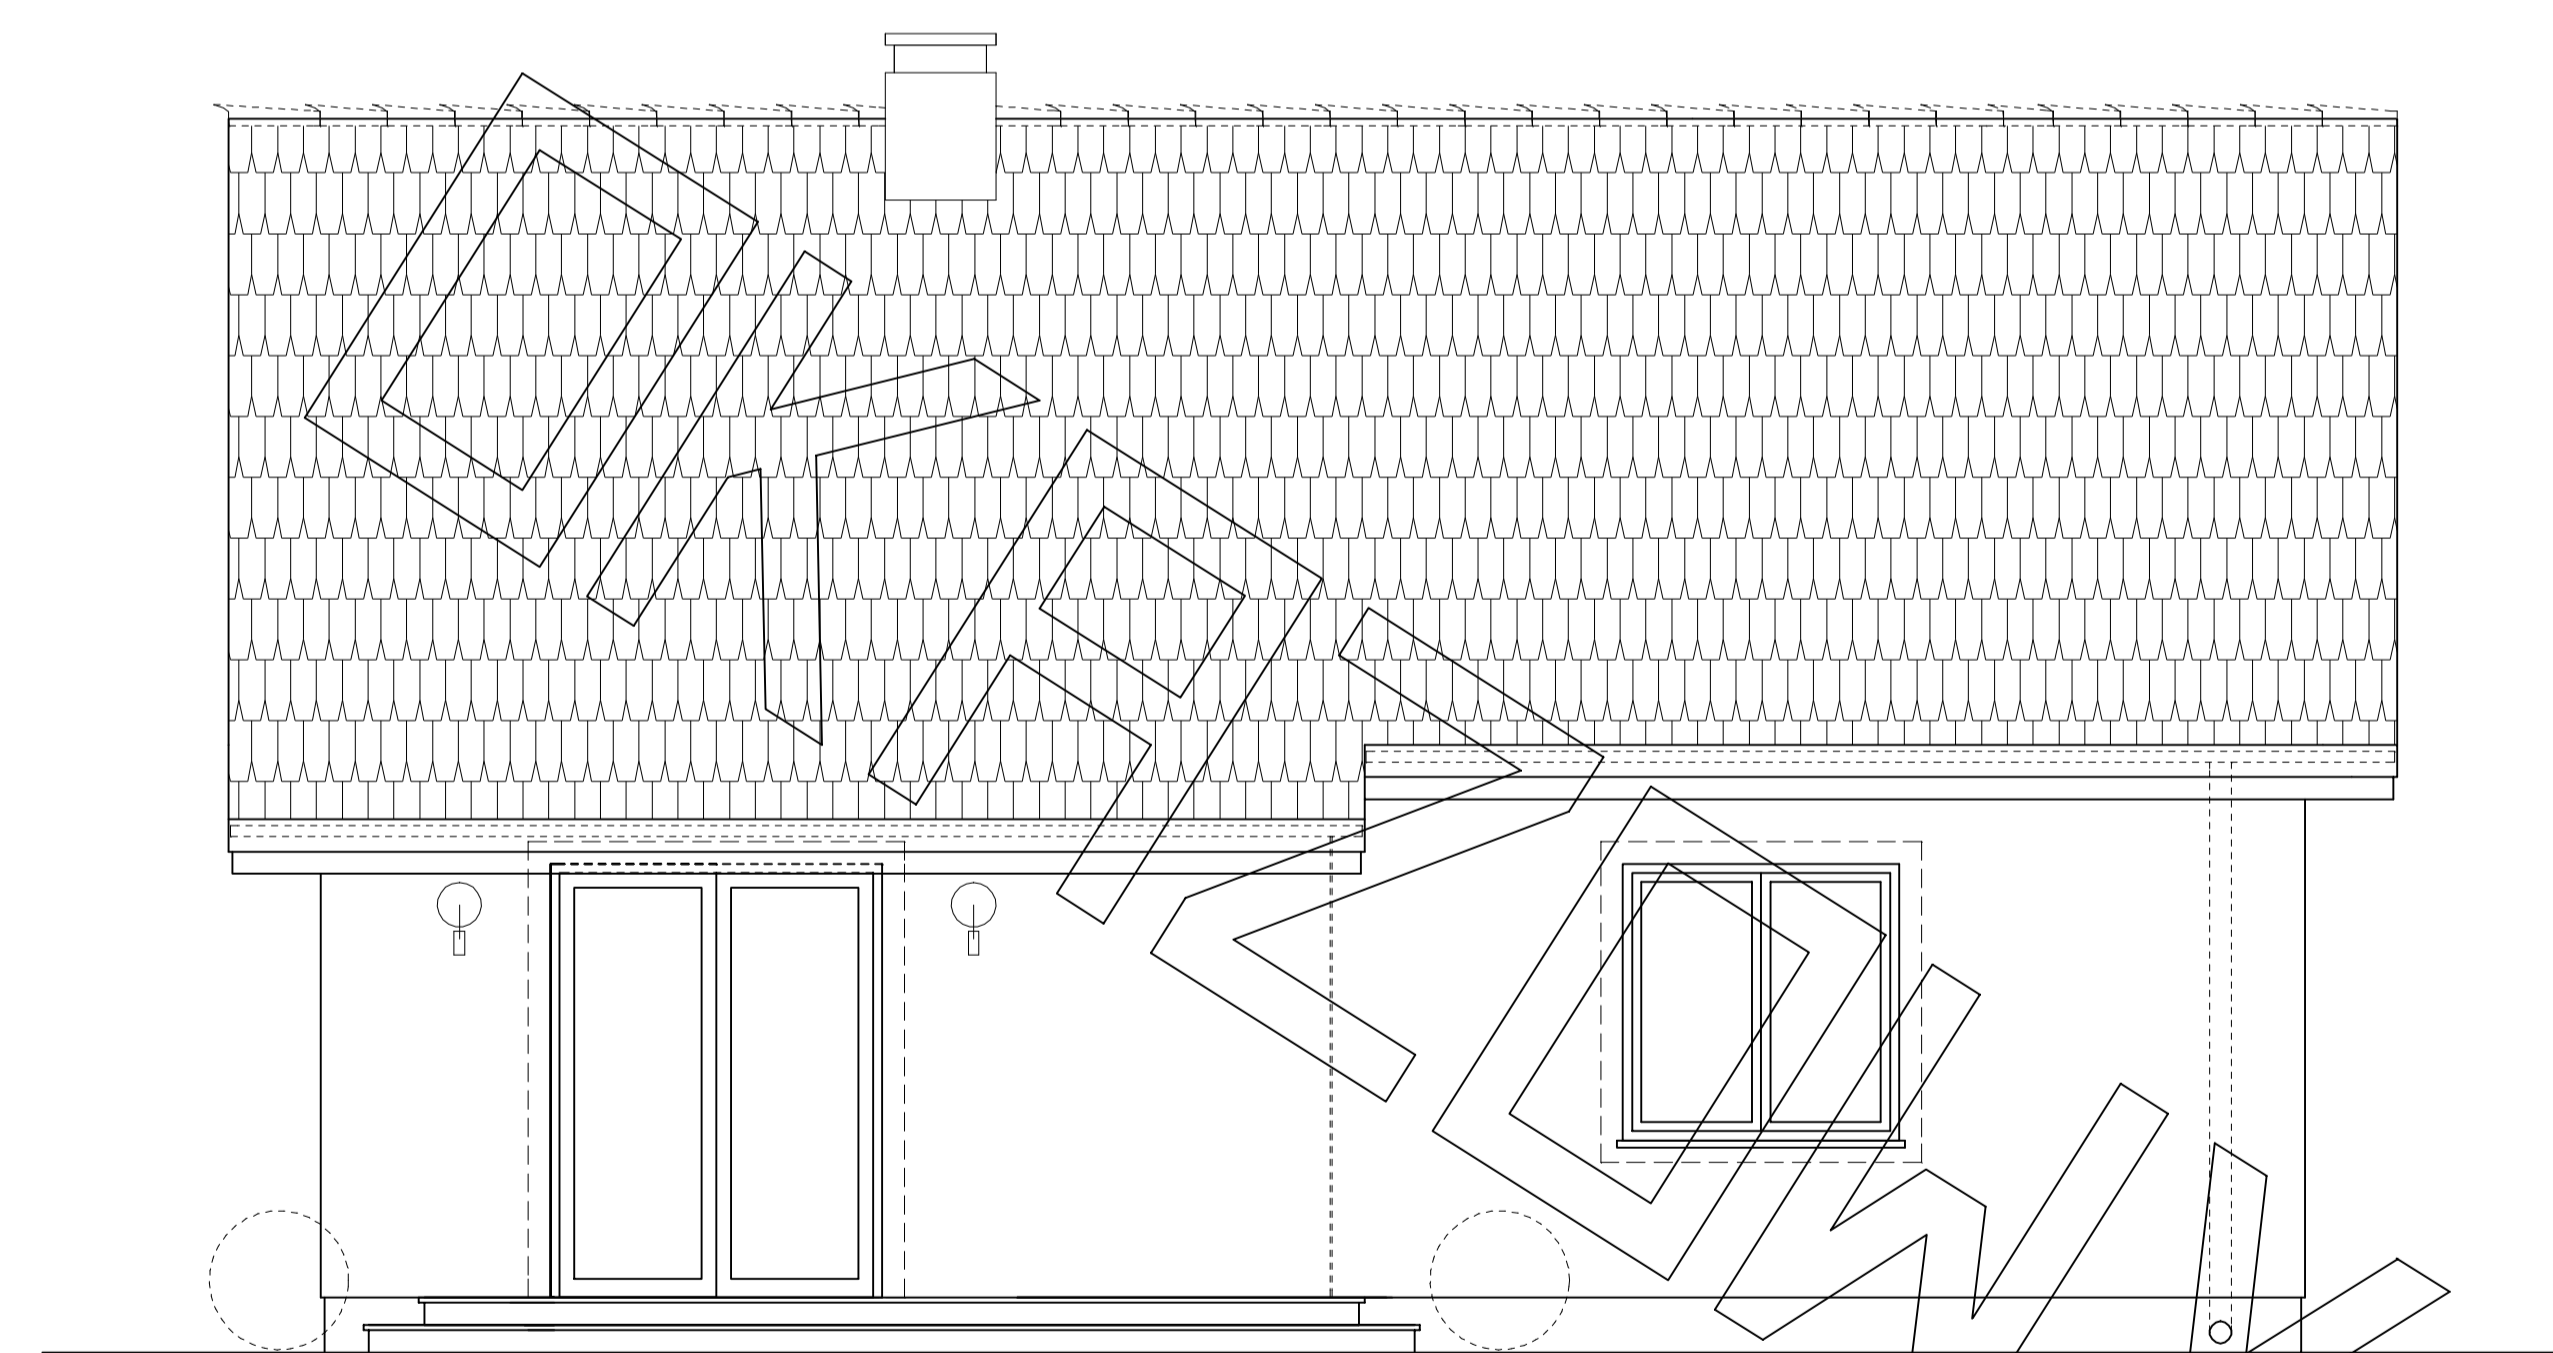

Elewacja tylna