




# RZUT PARTERU

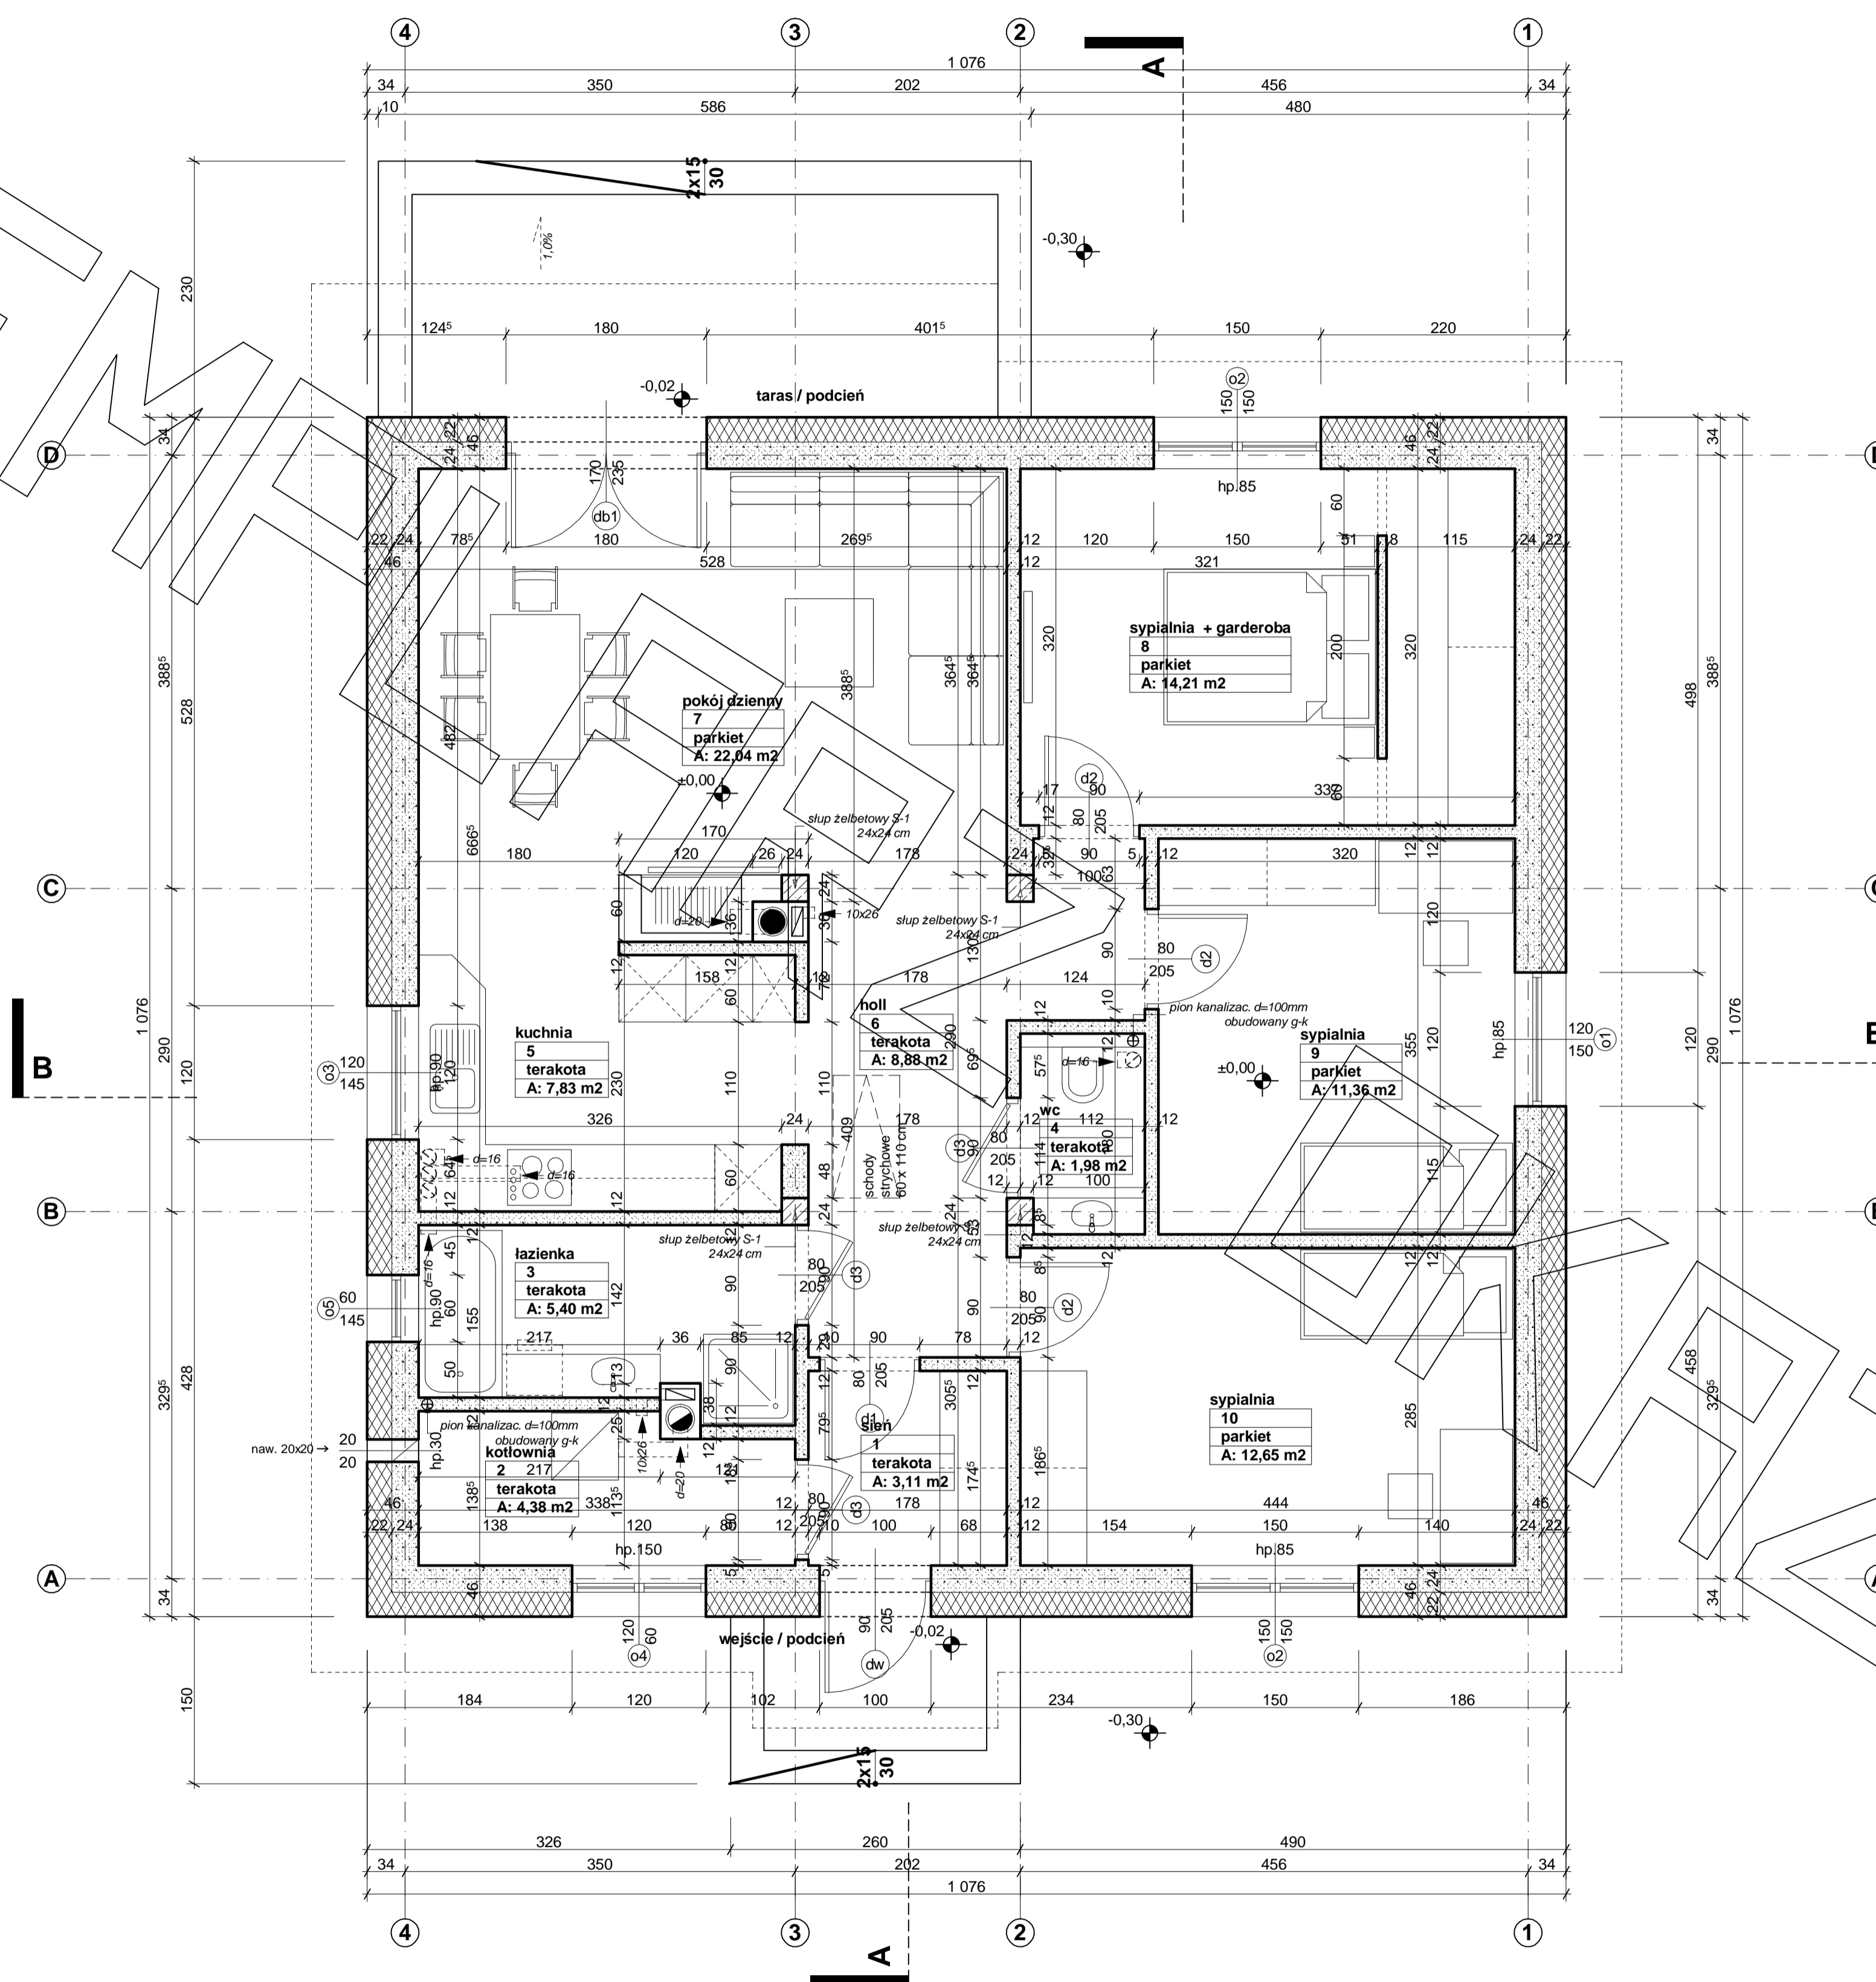


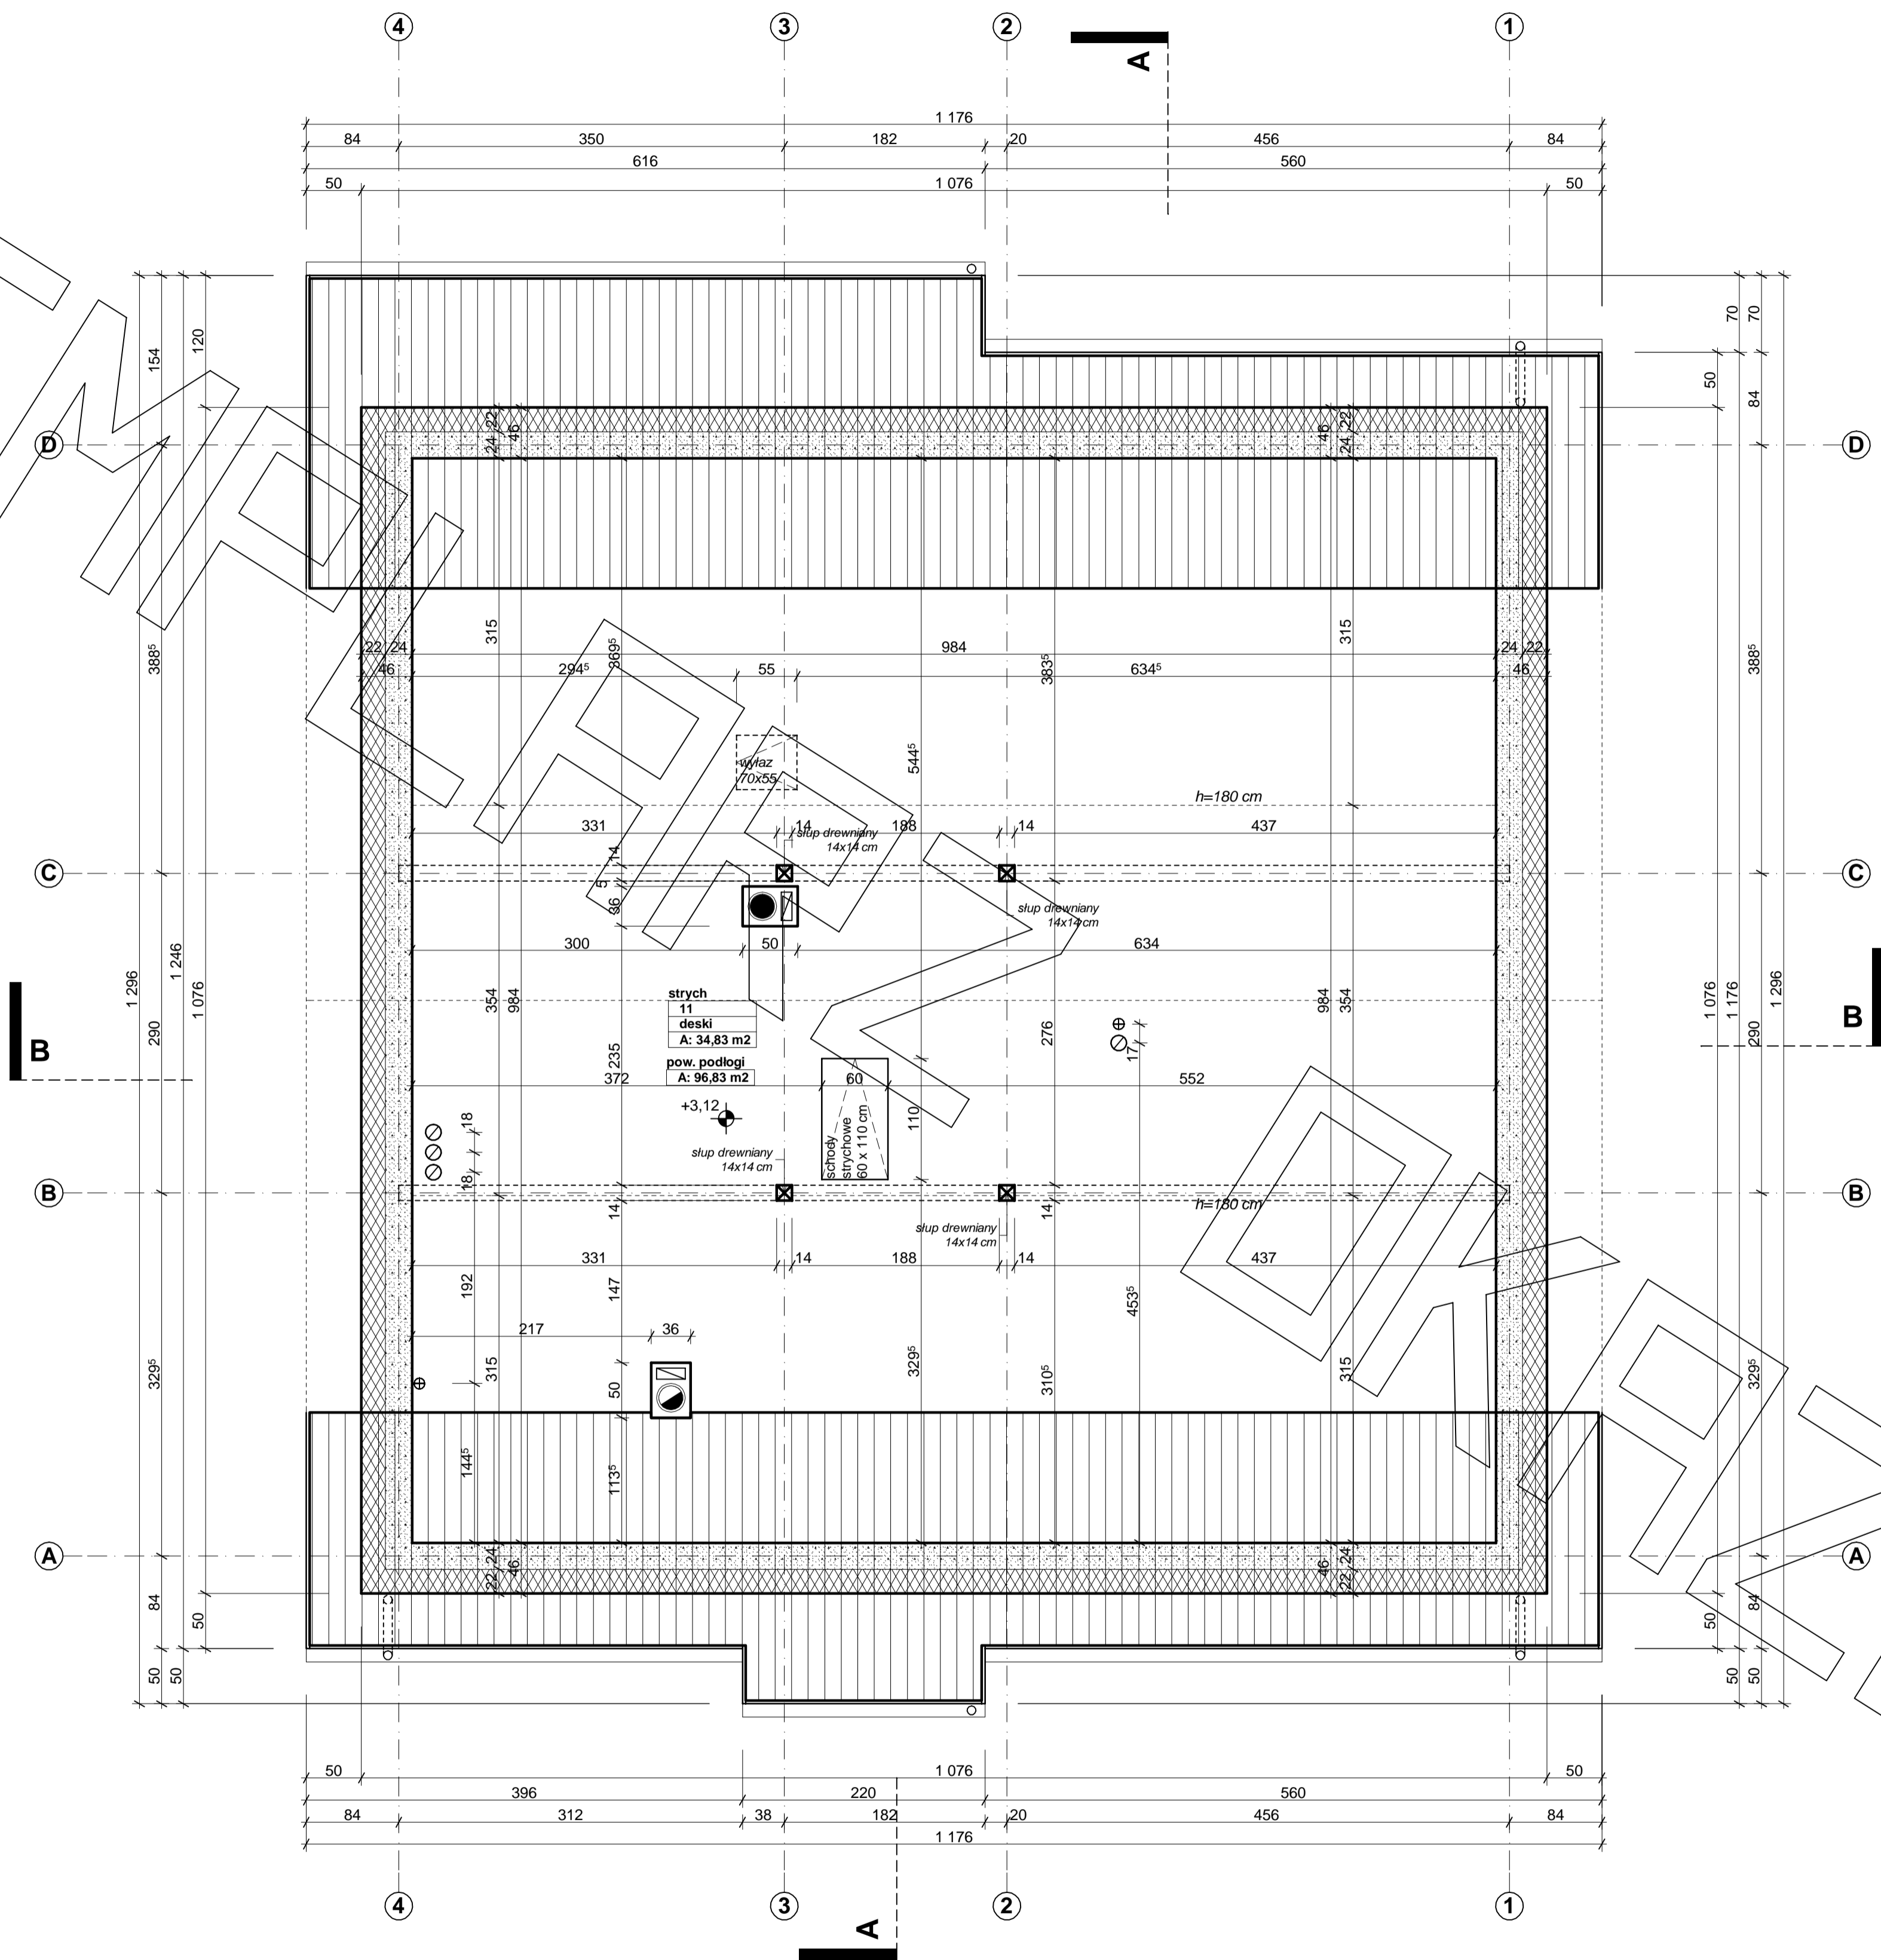


# PRZEKRÓJ

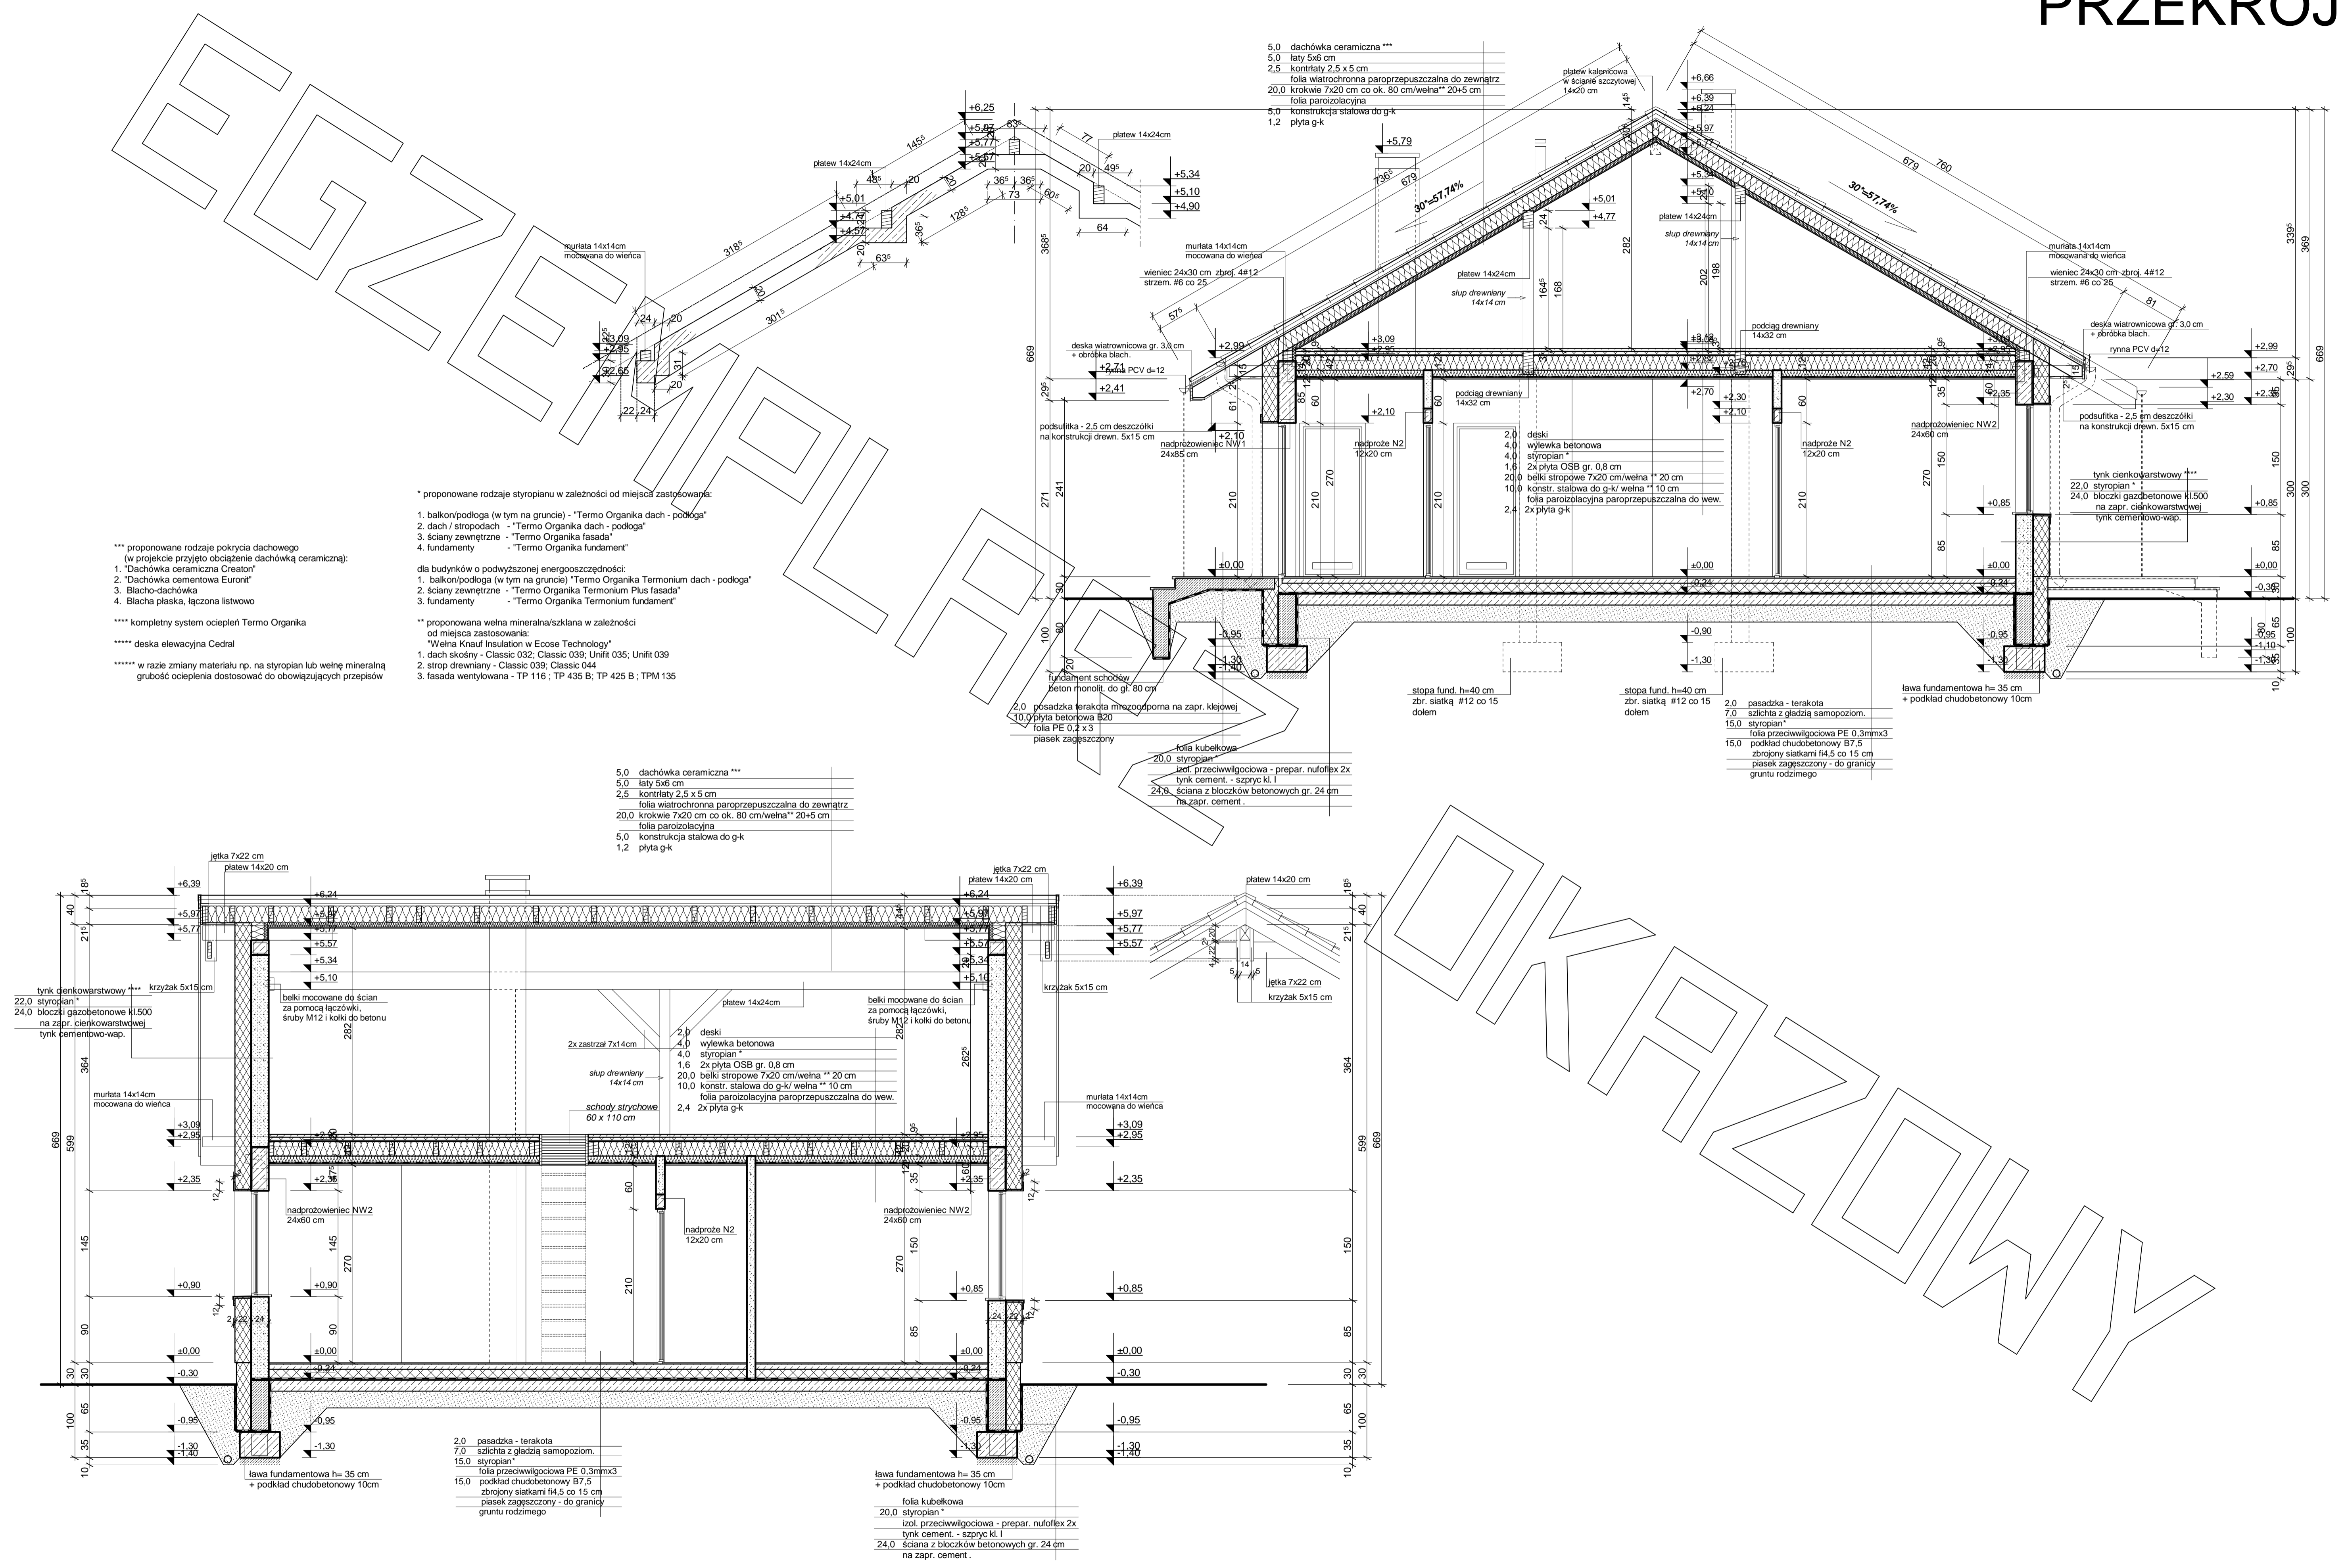

# ELEWACJE

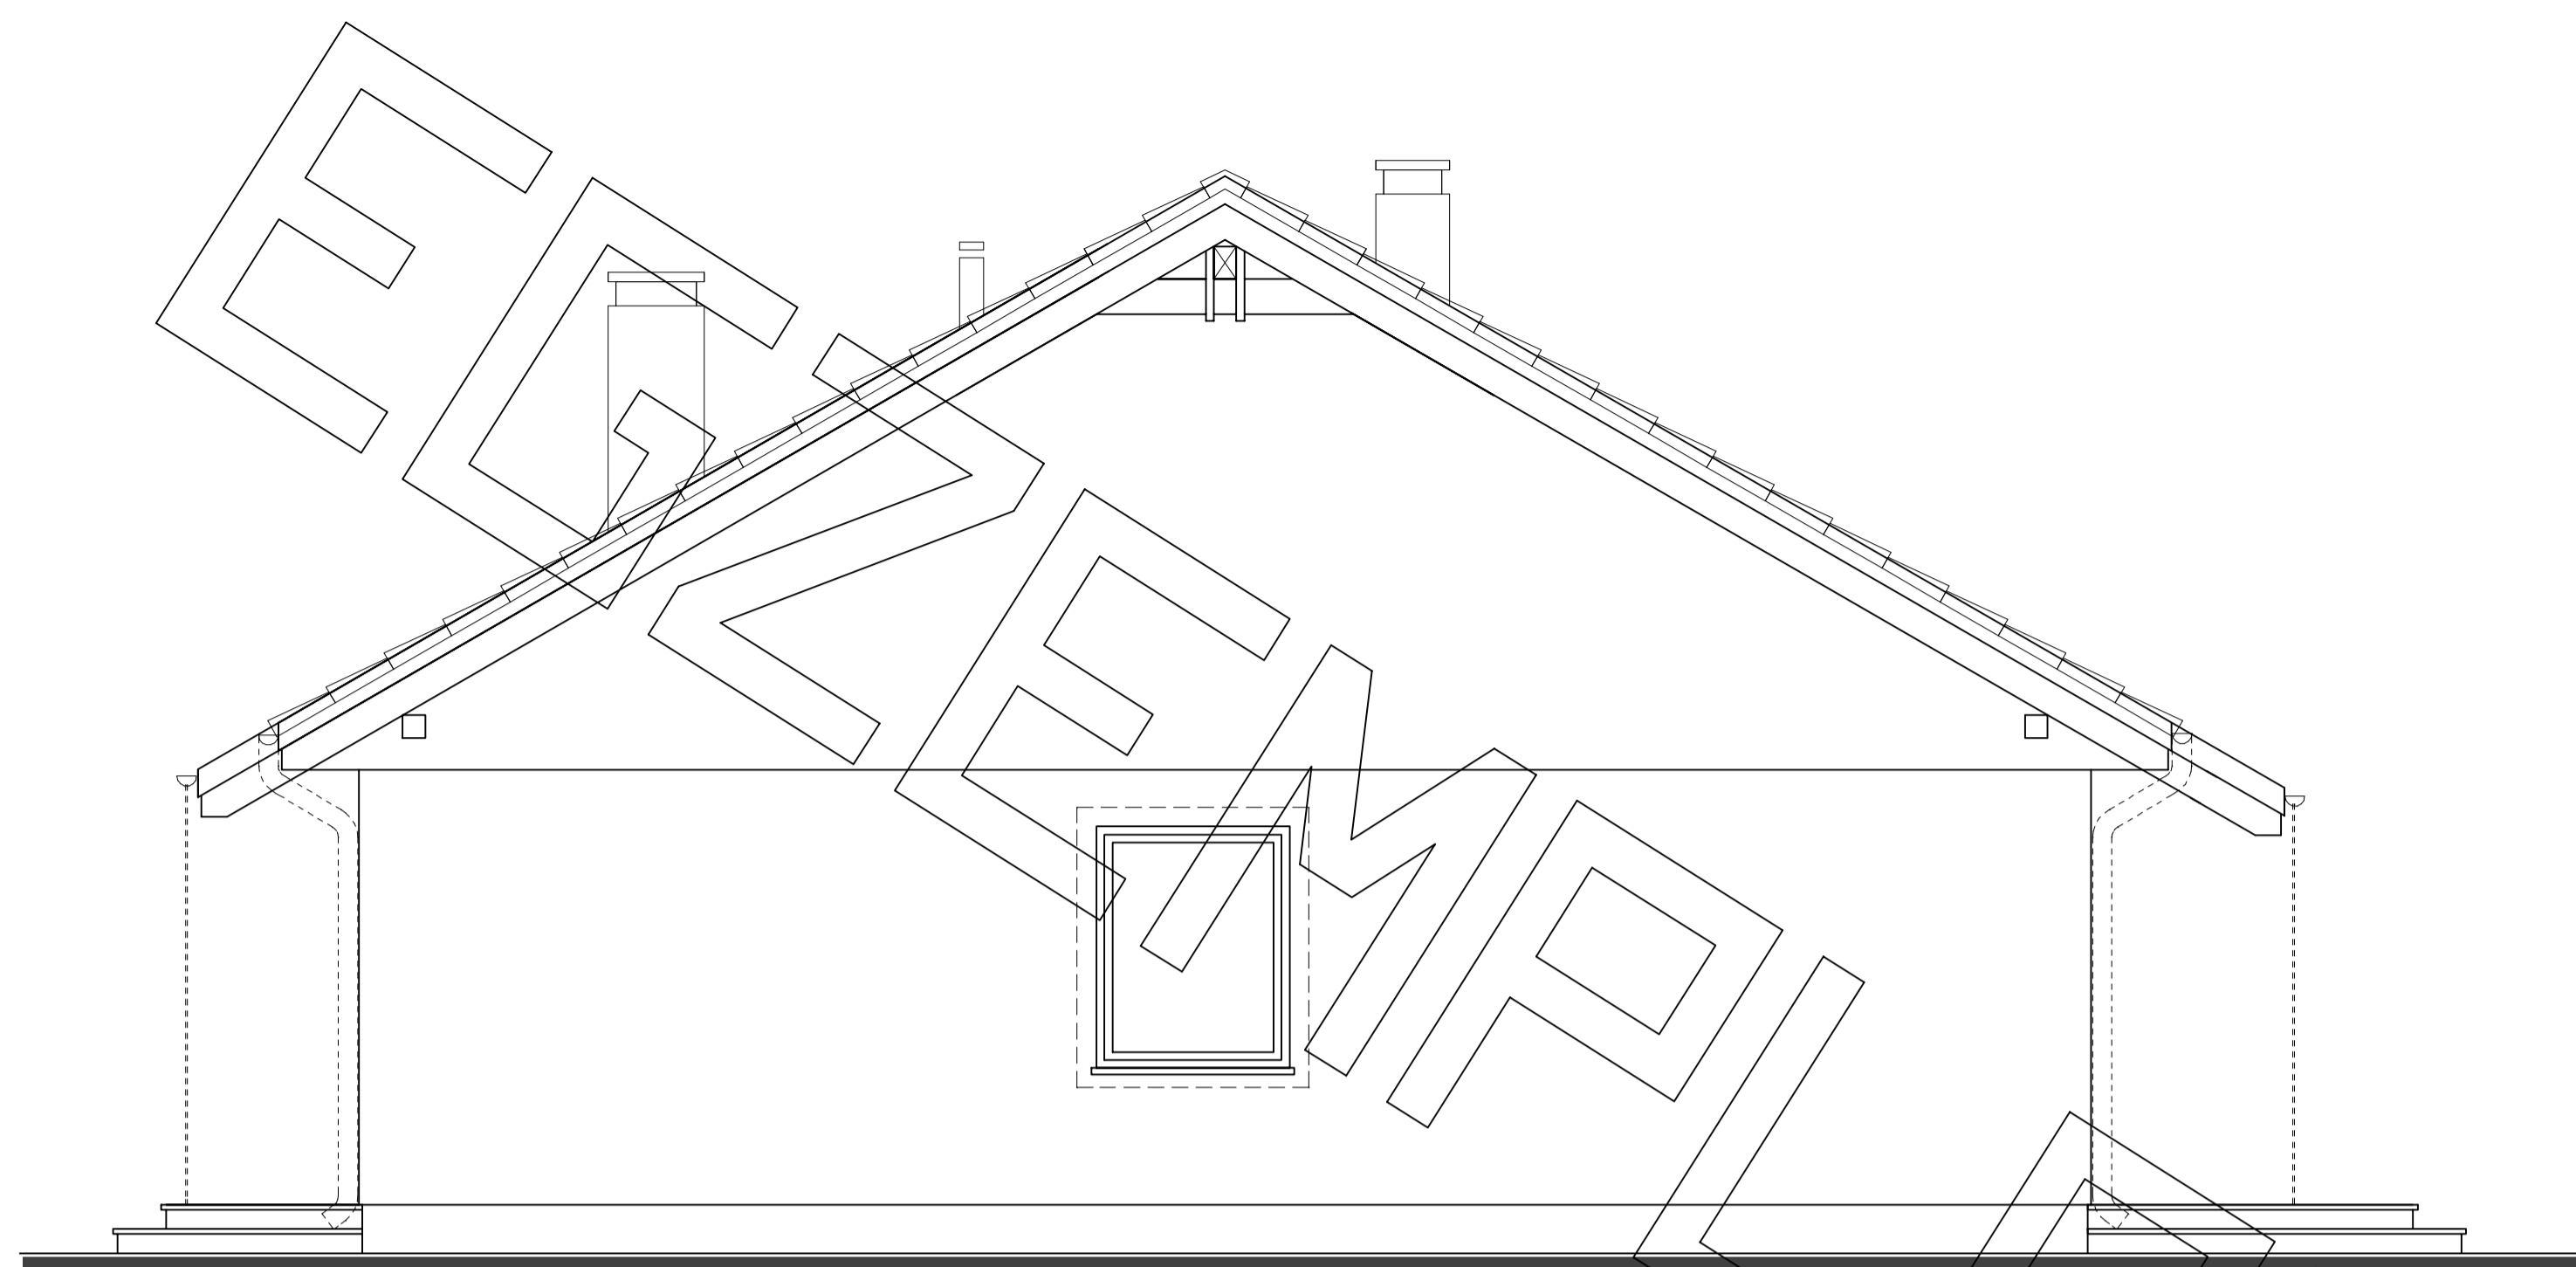


Elewacja boczna

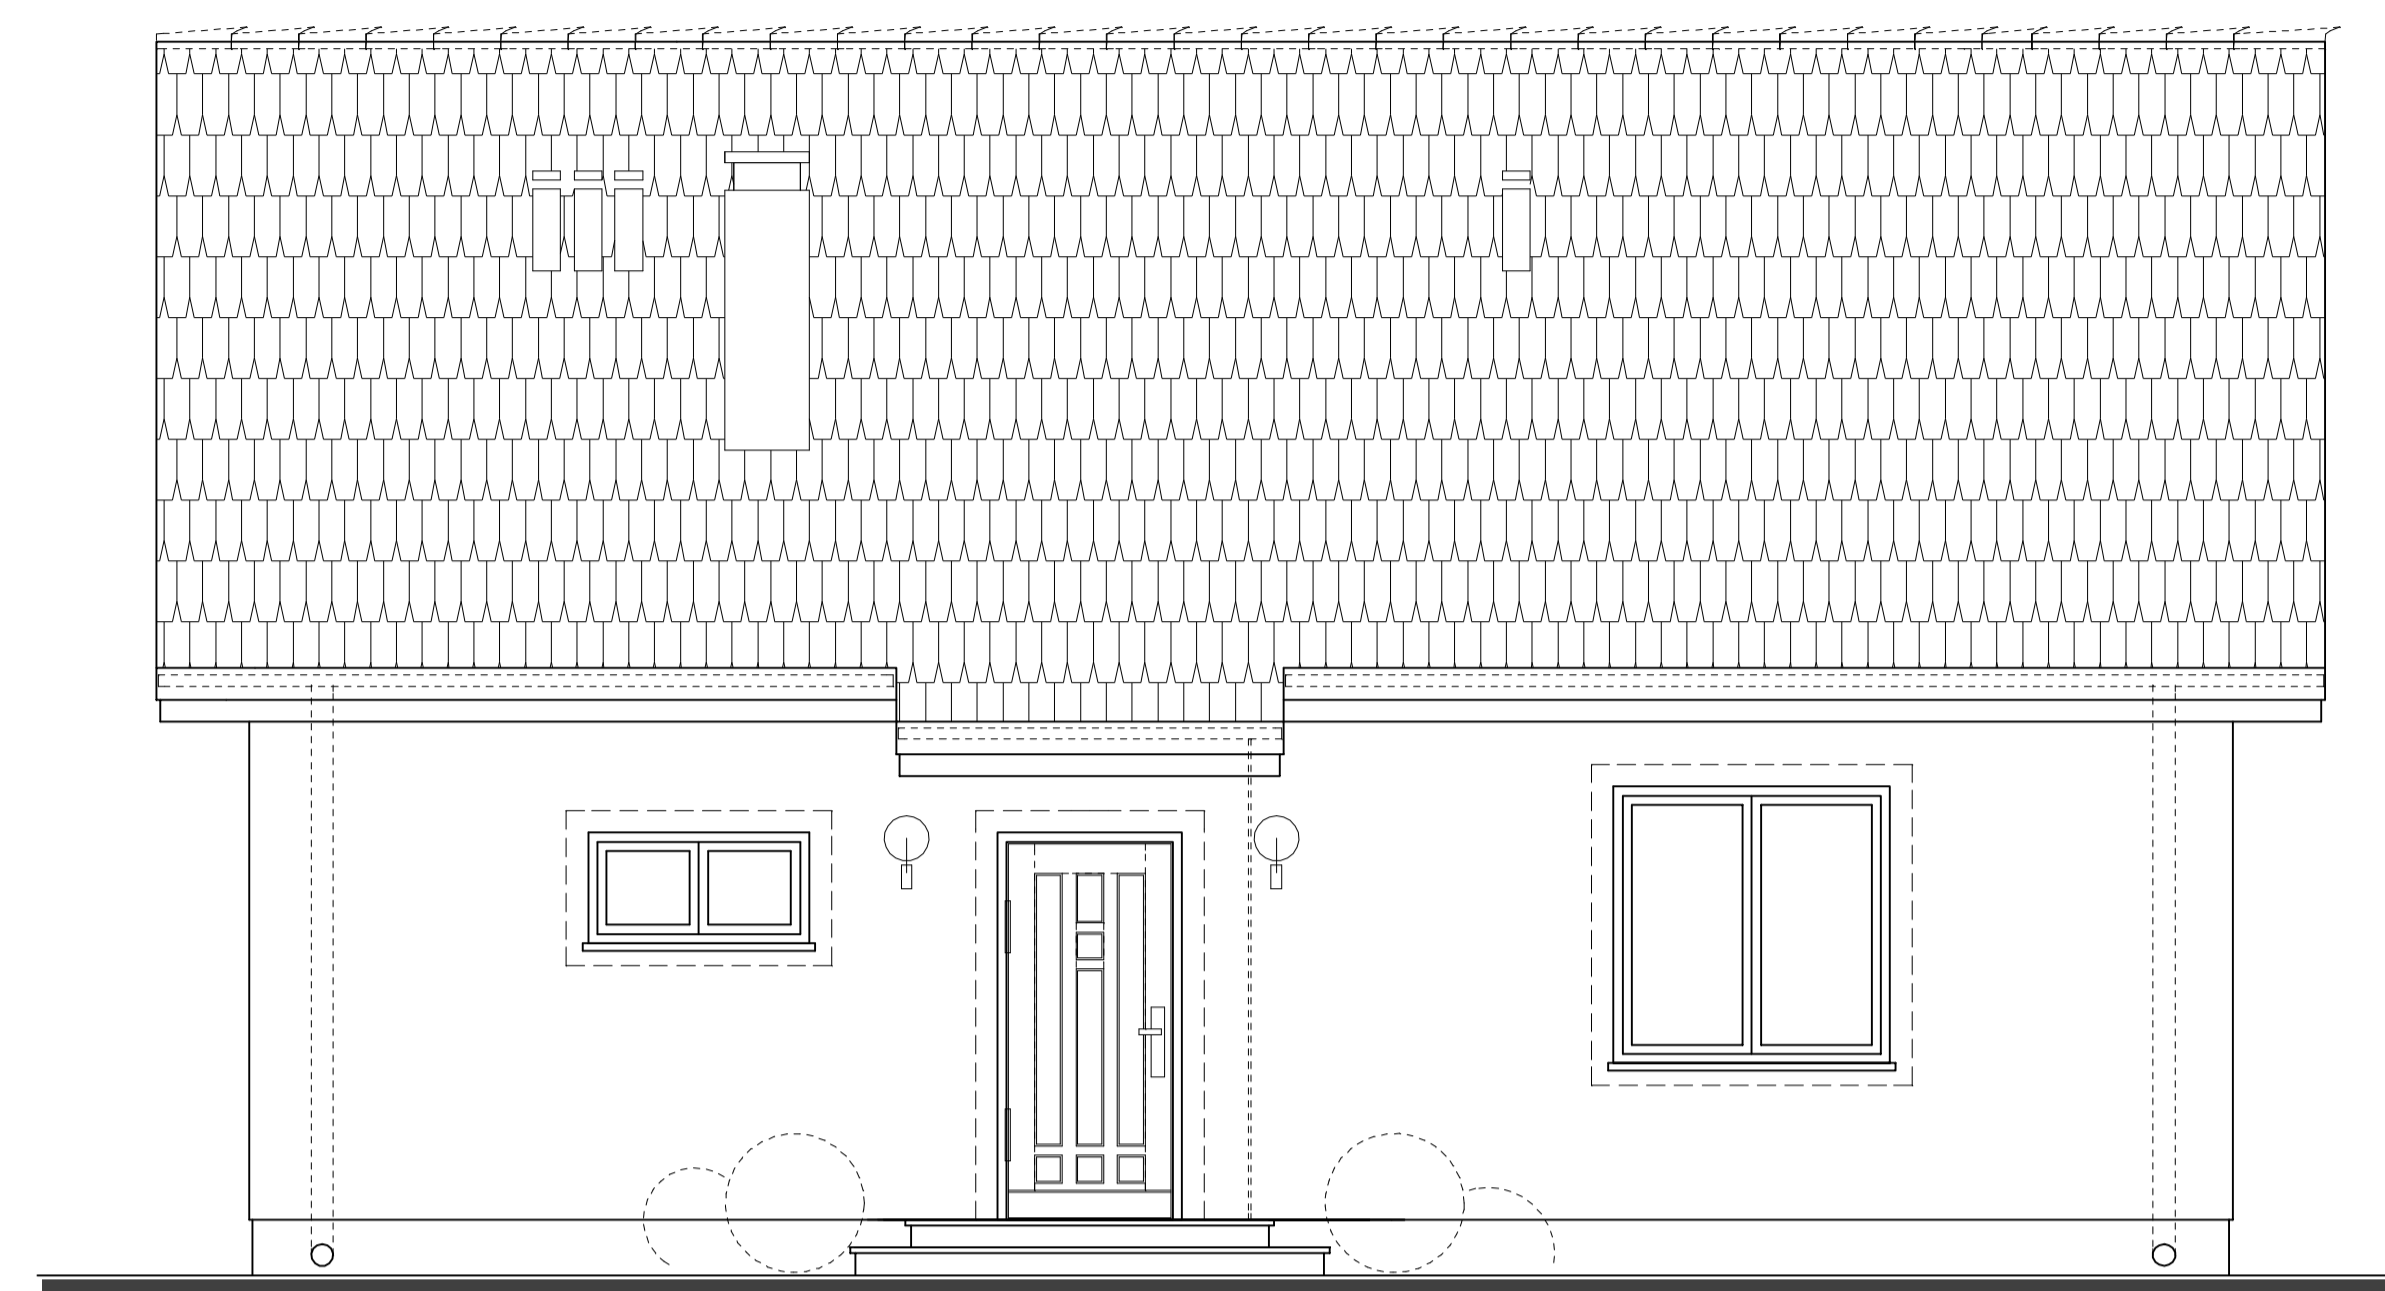

Elewacja frontowa



Elewacja tylna

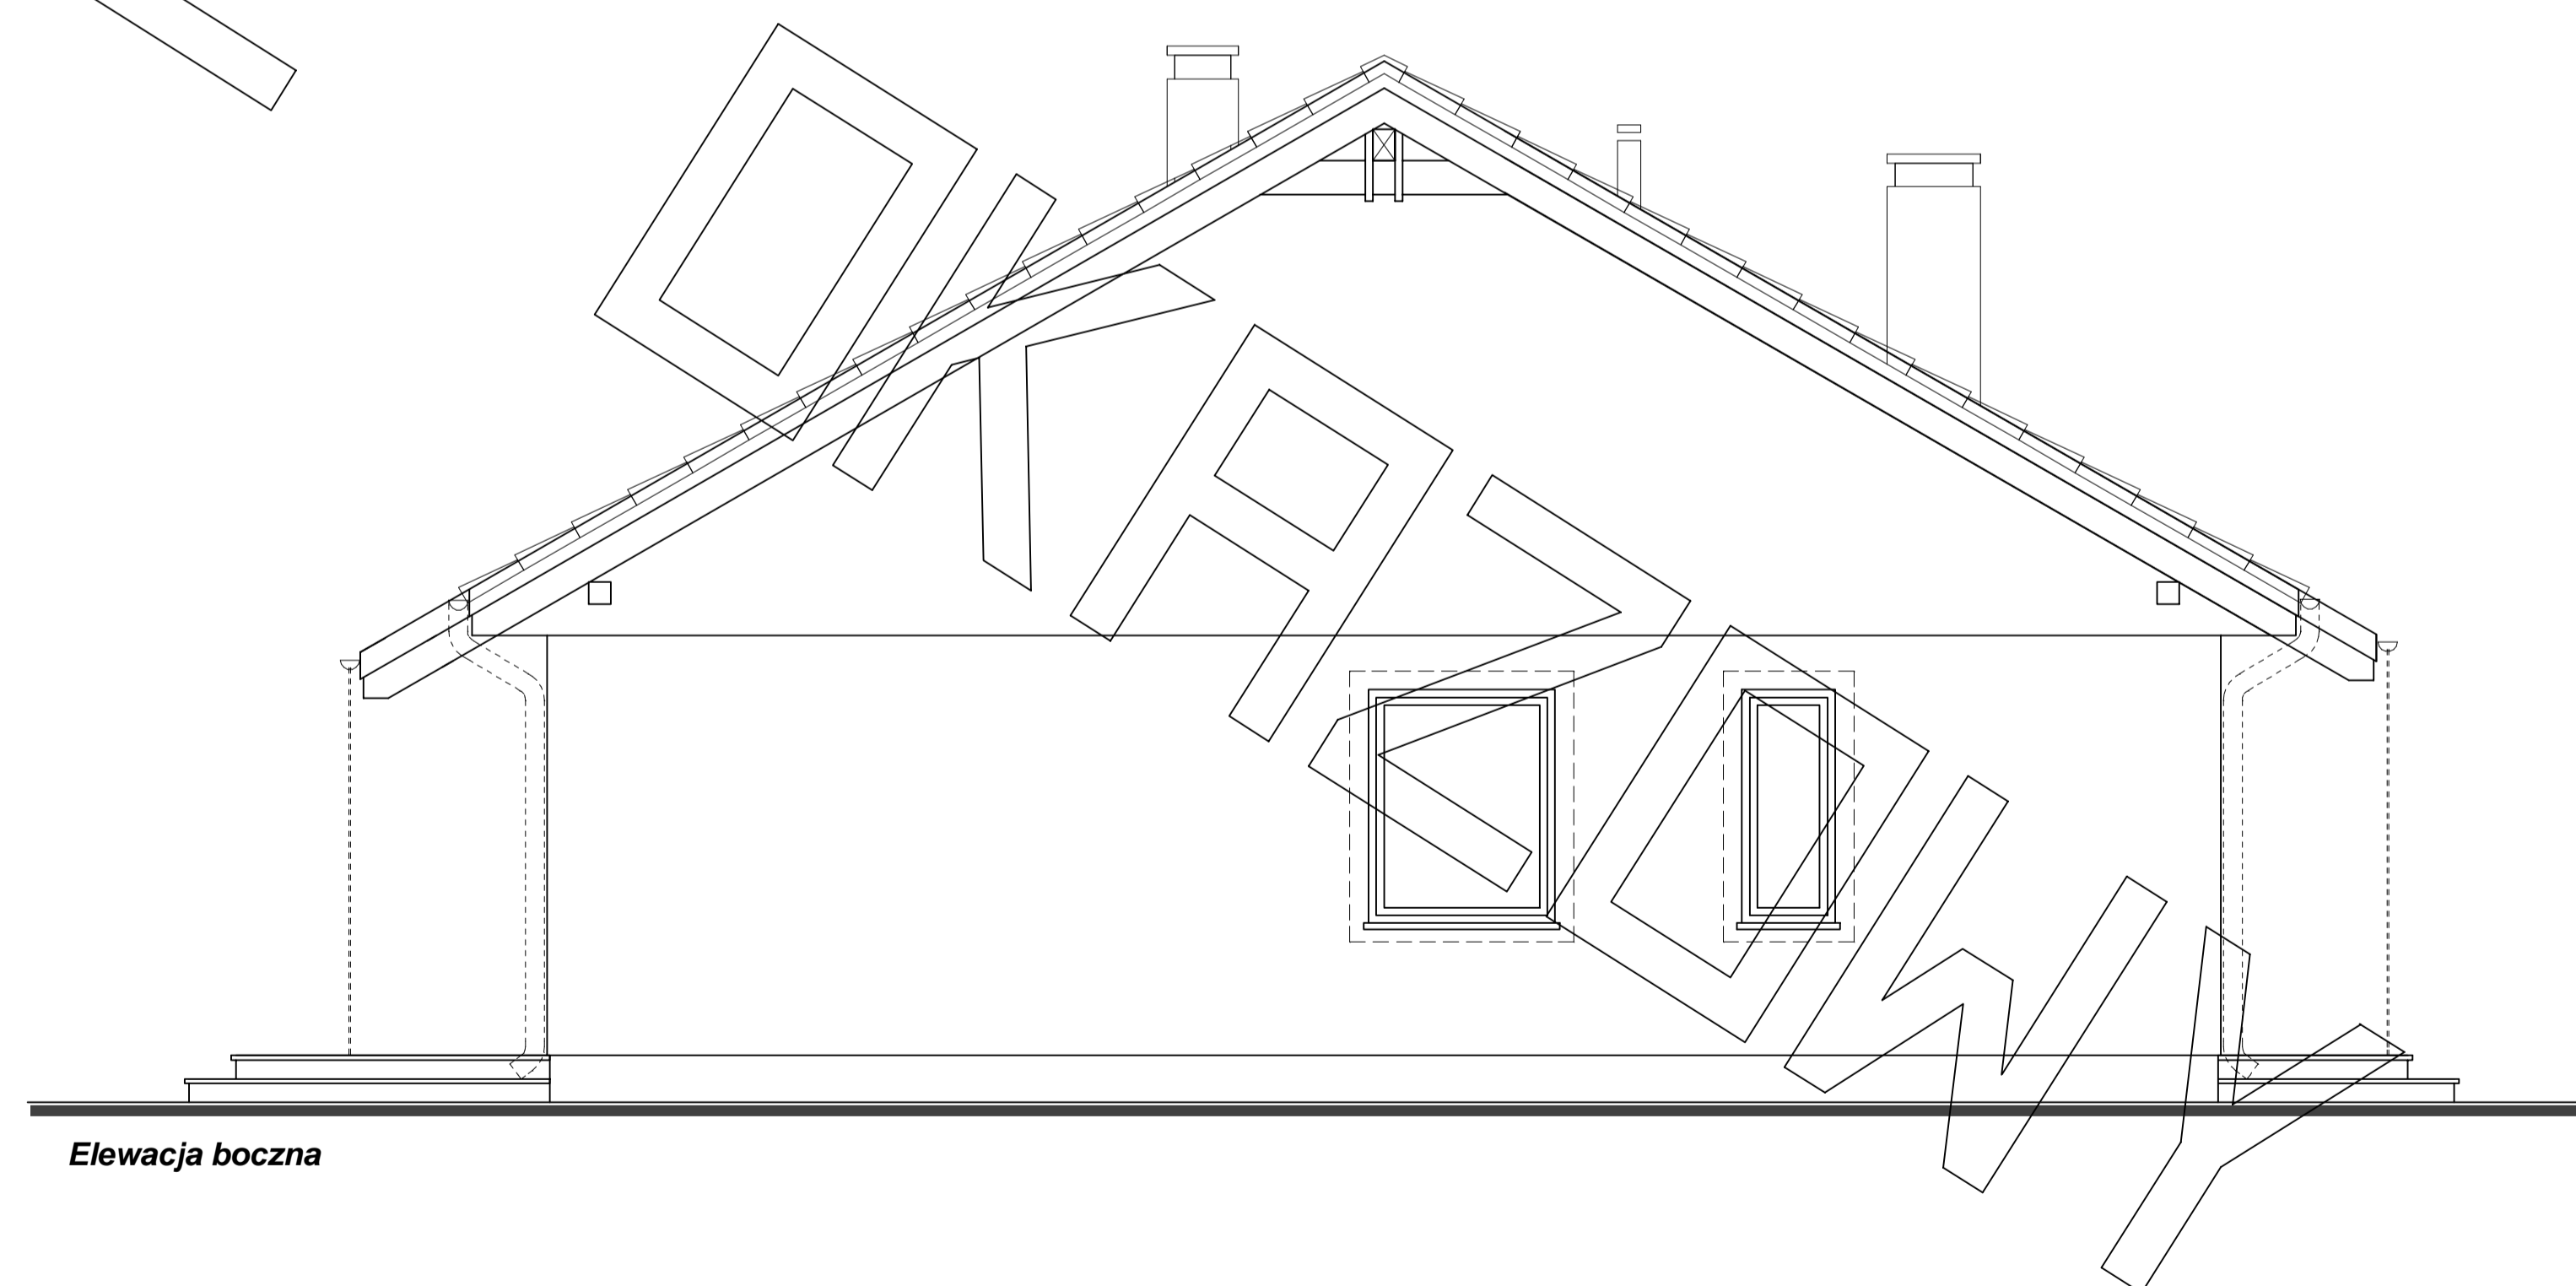

Elewacja boczna