




RZUT PARTERU

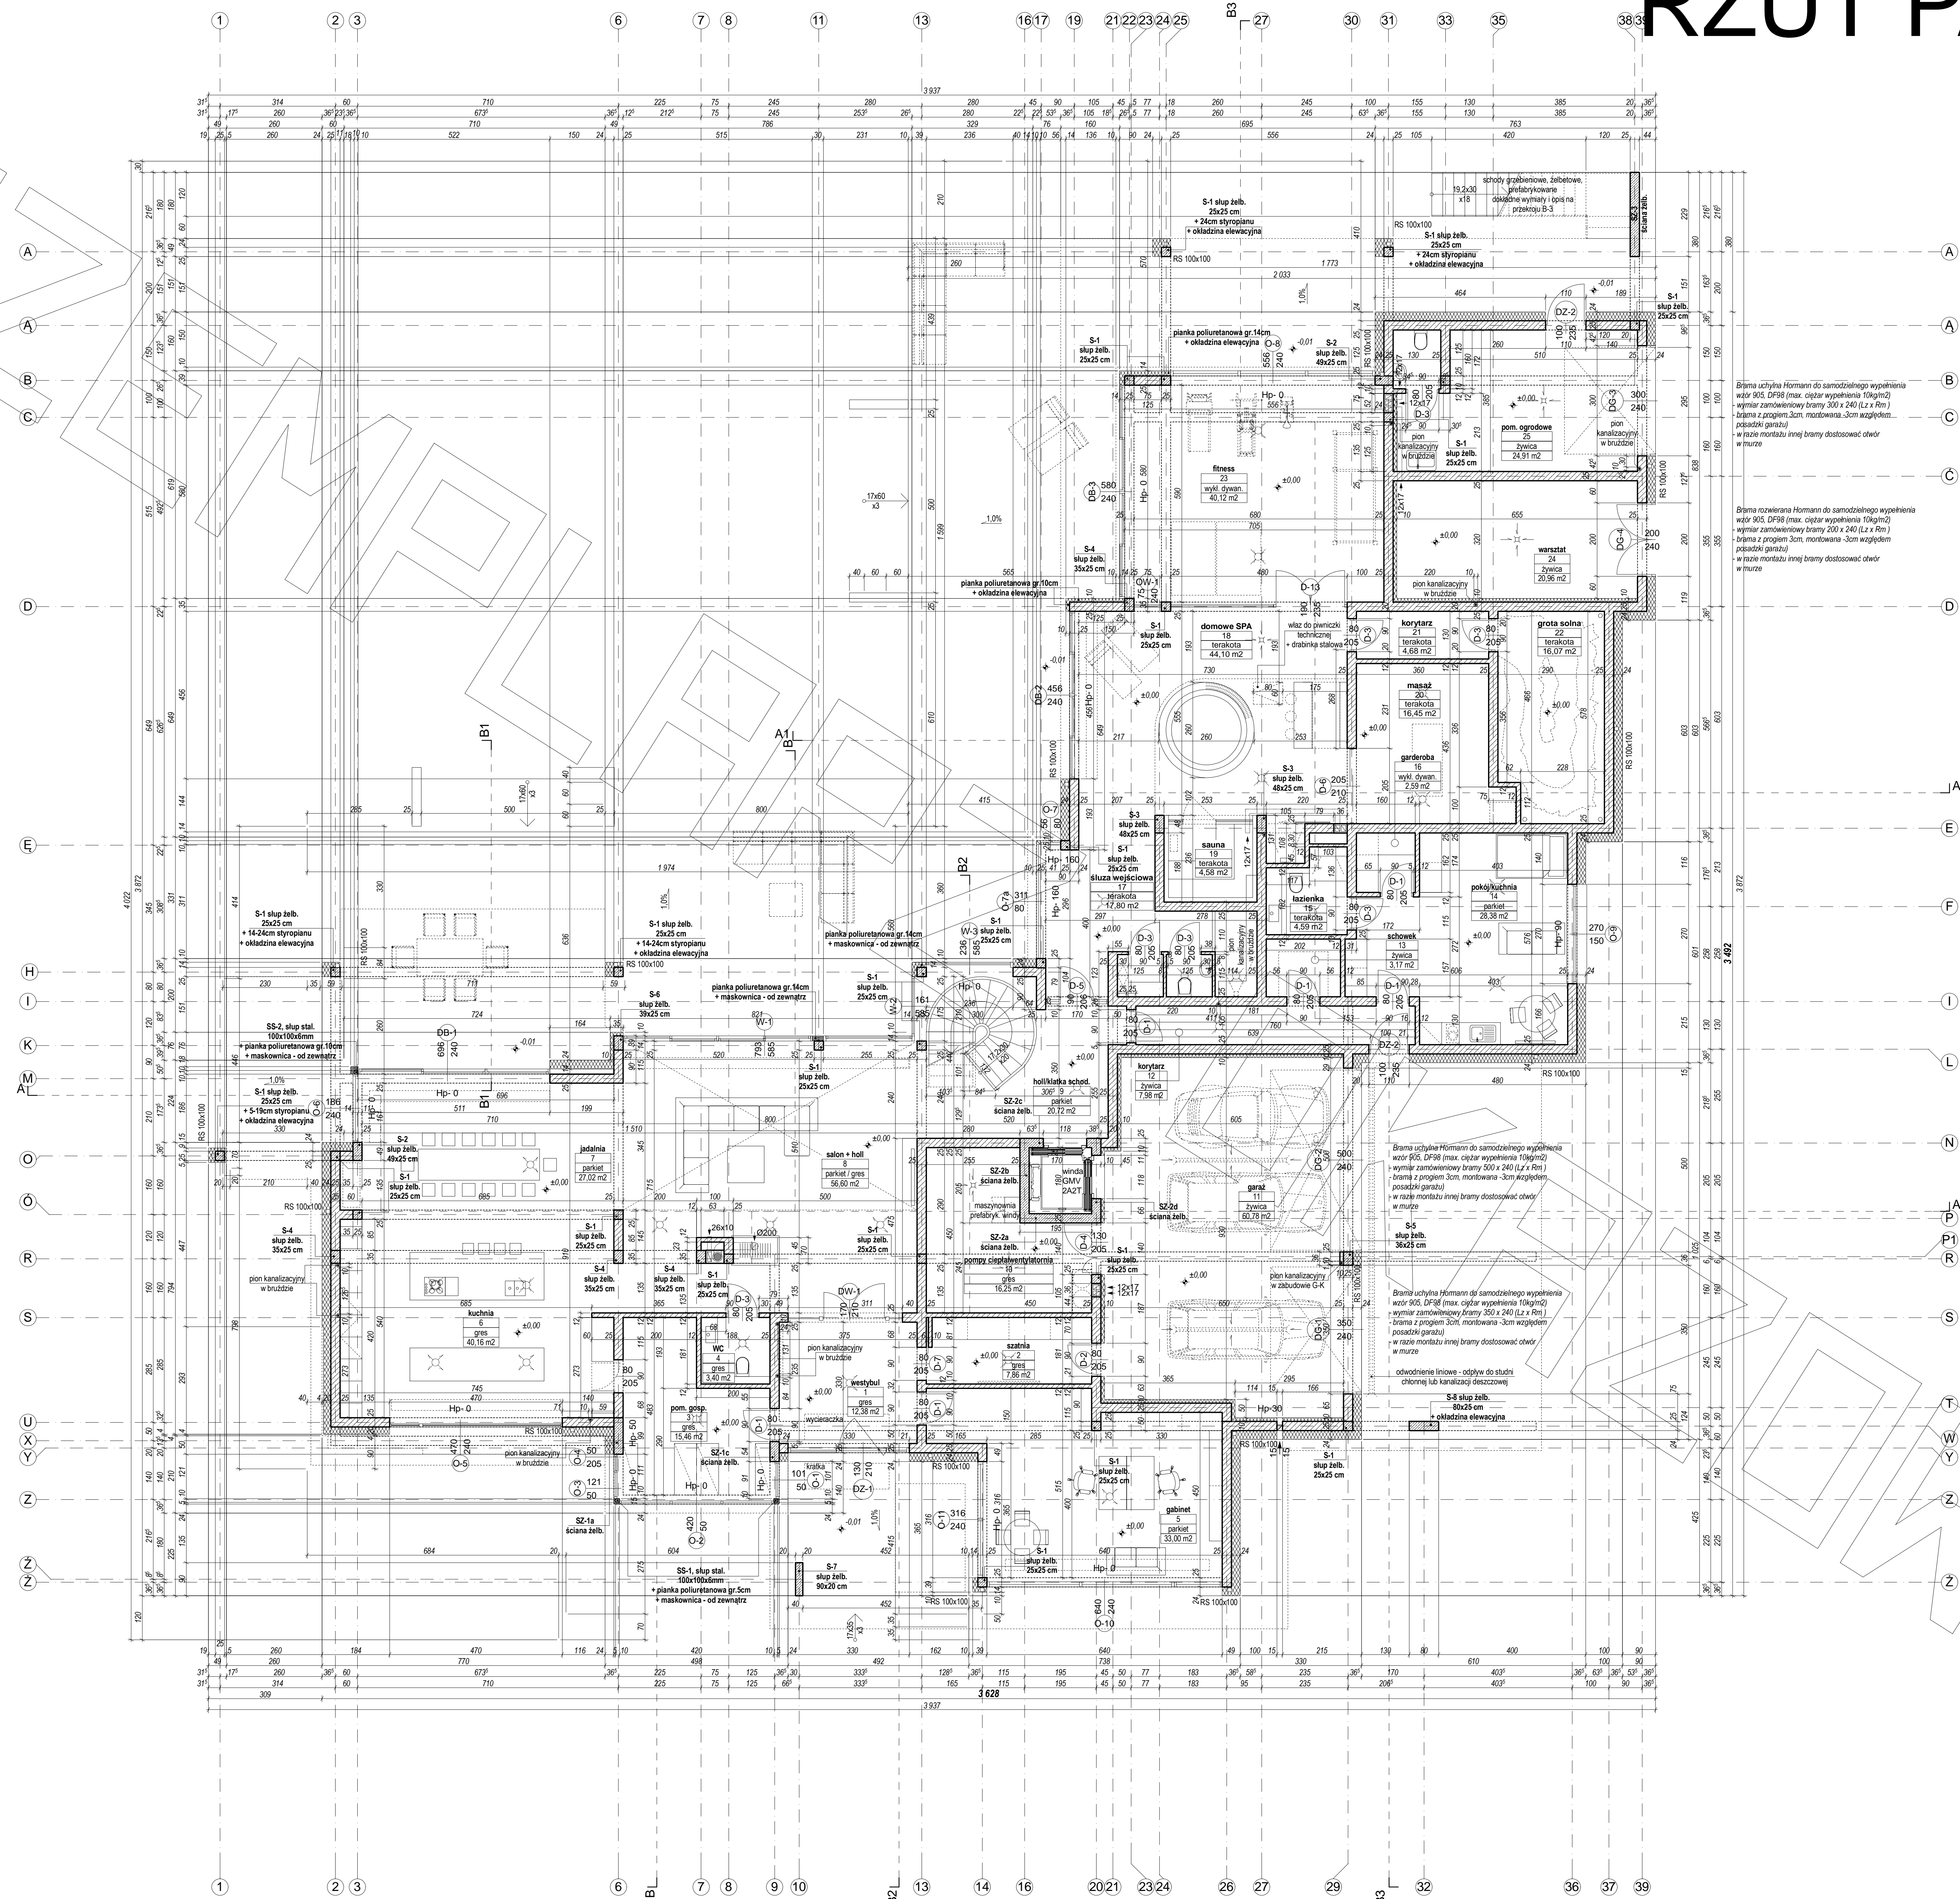


RZUT STRYCHU

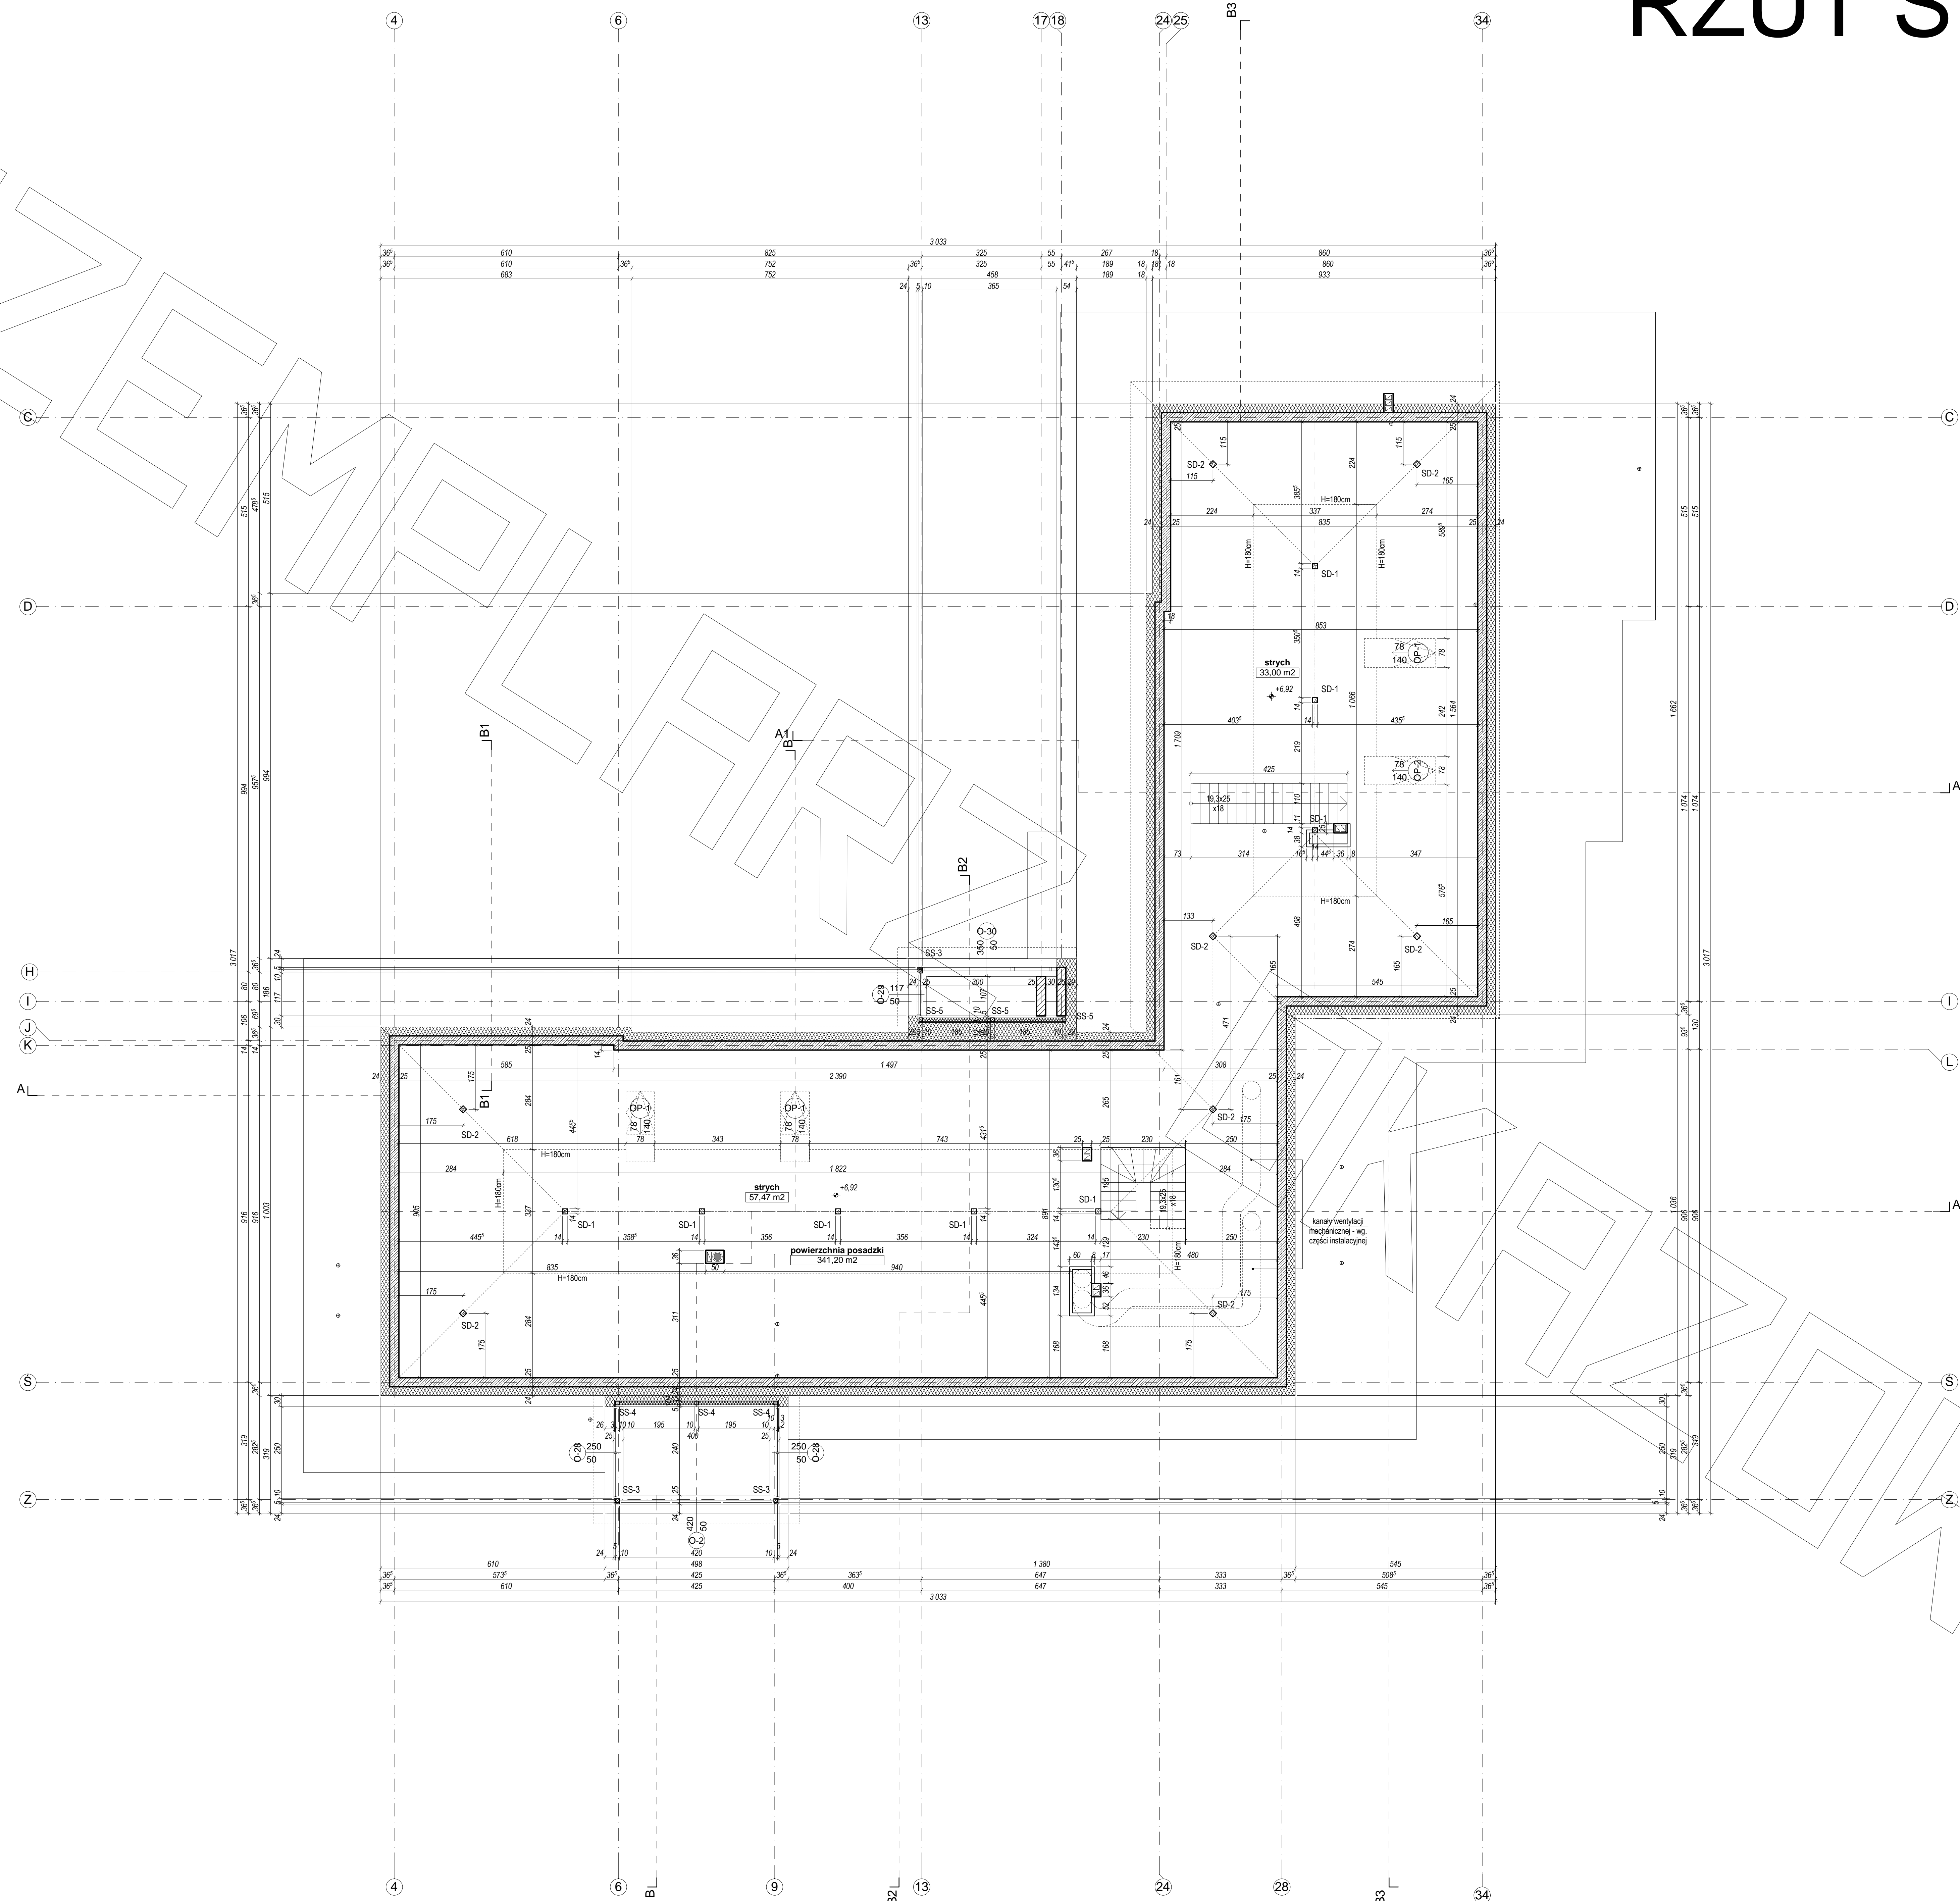


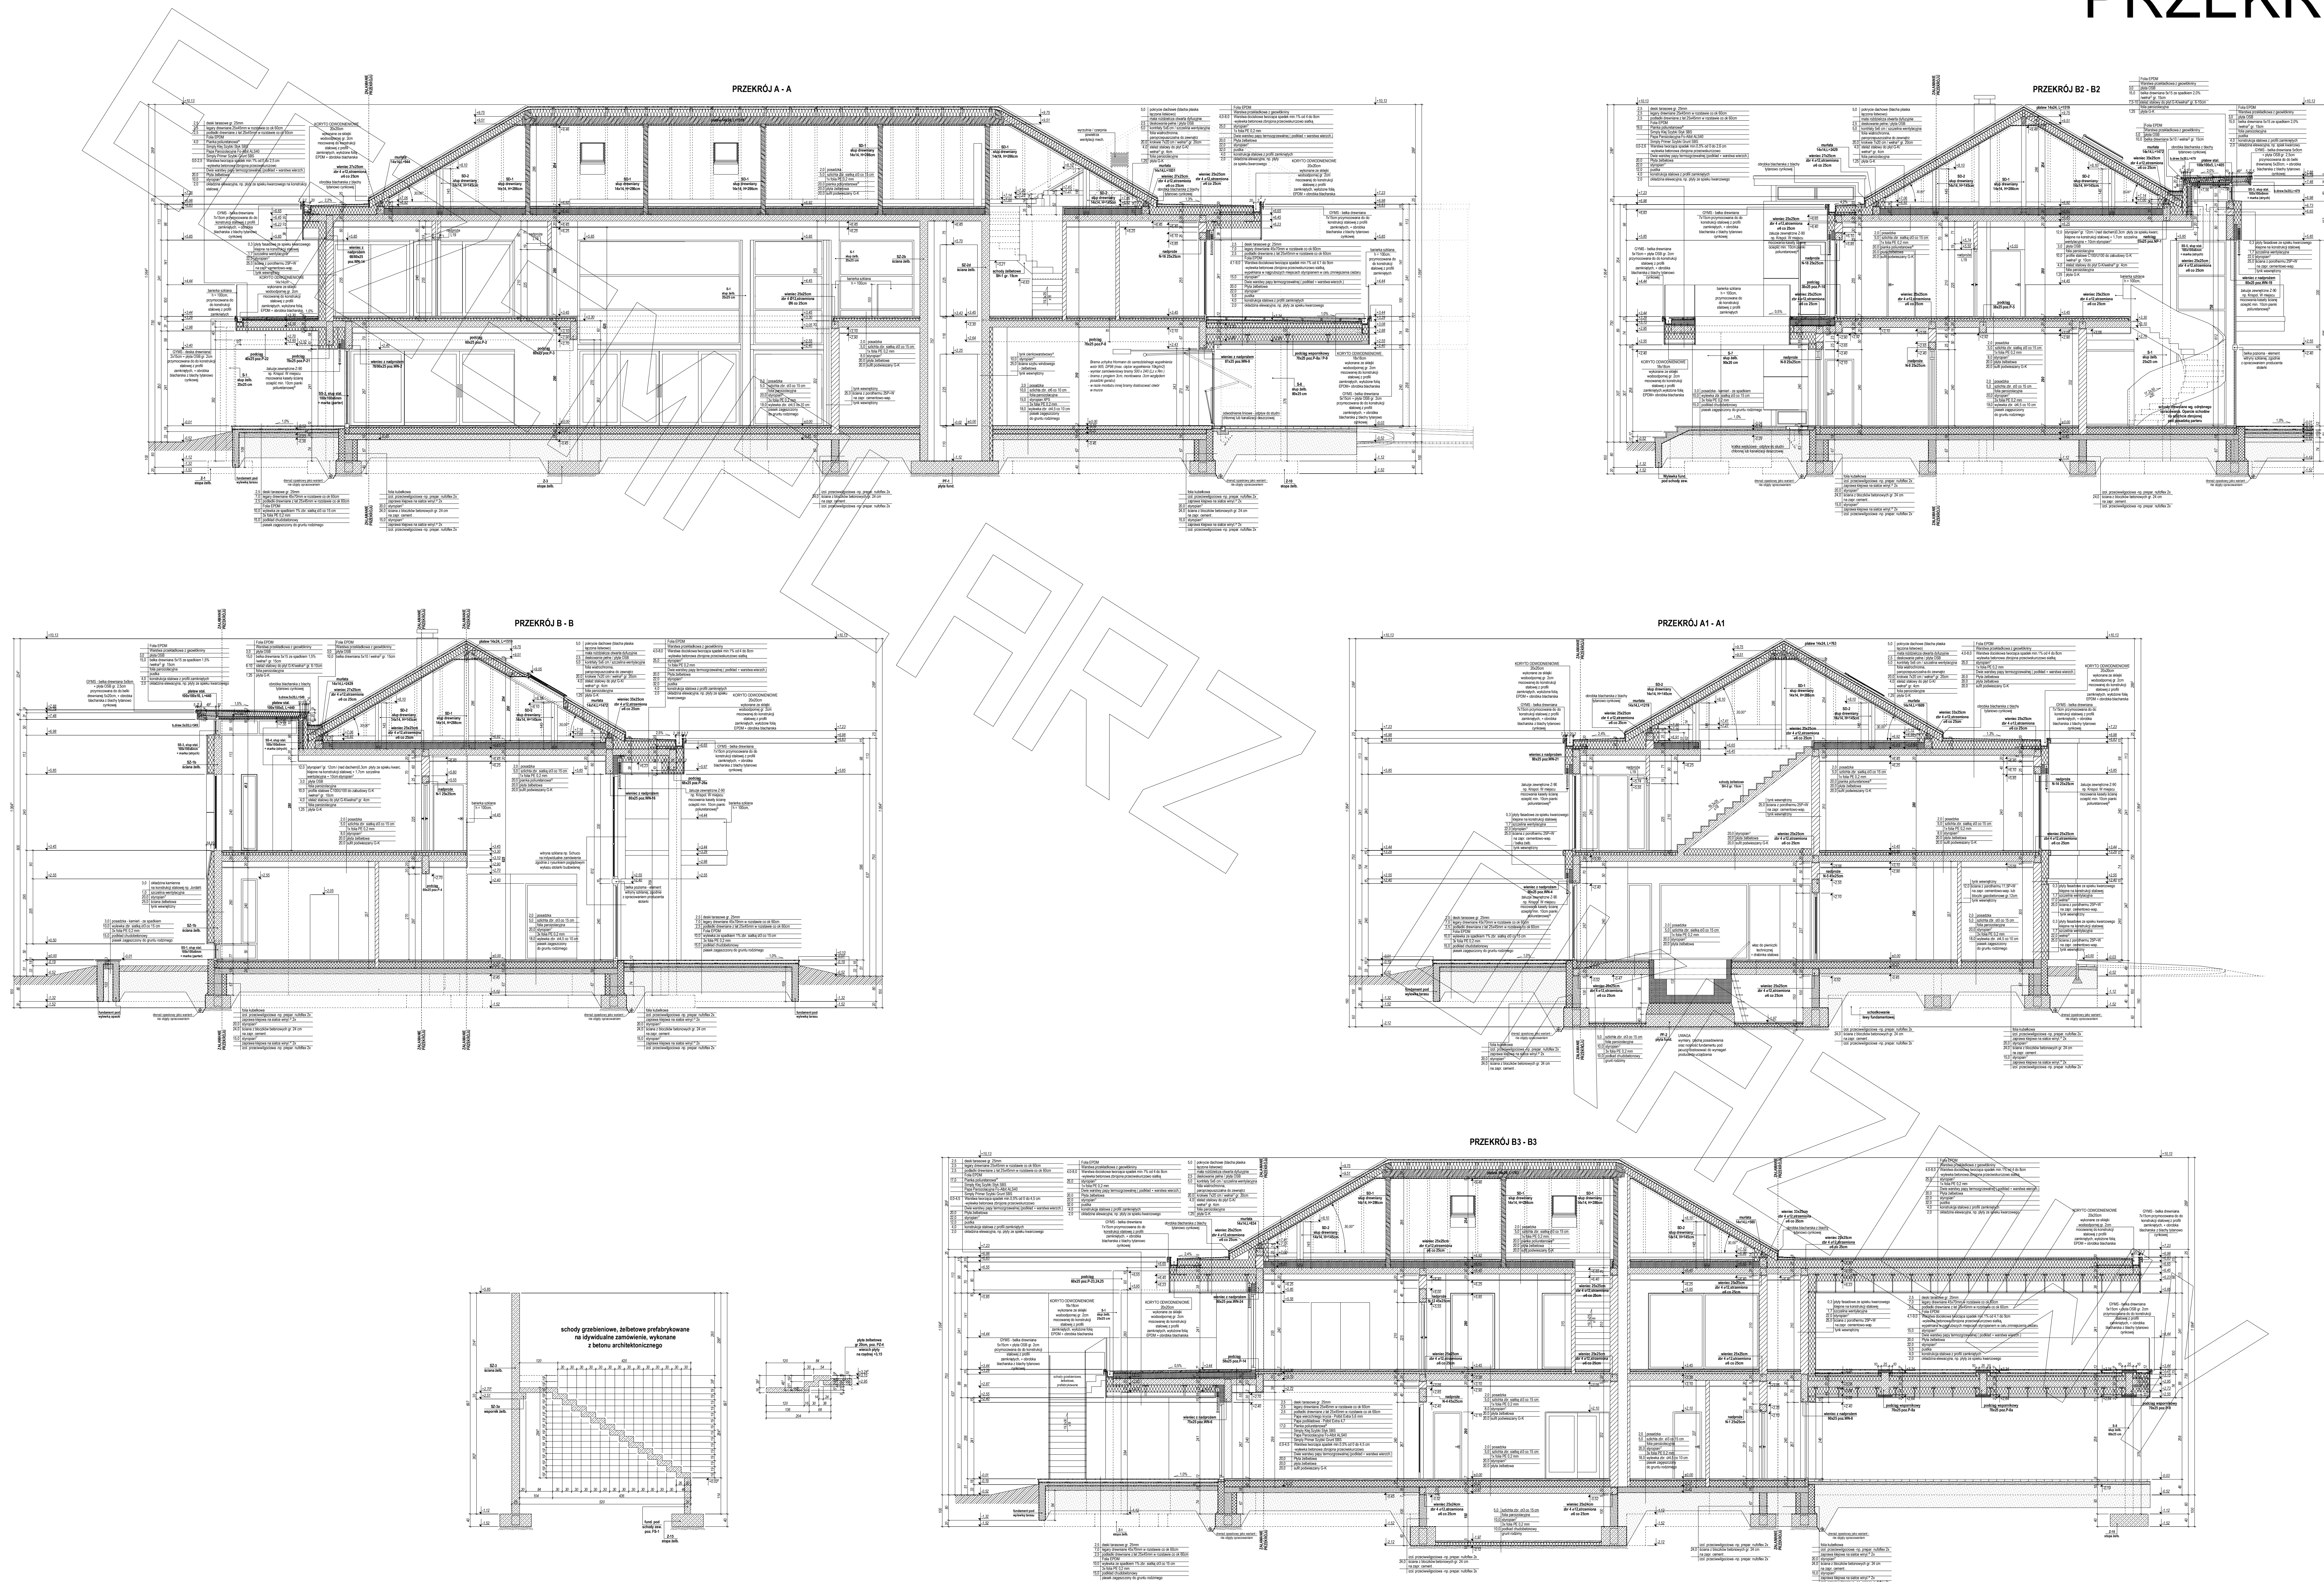

ELEWACJE

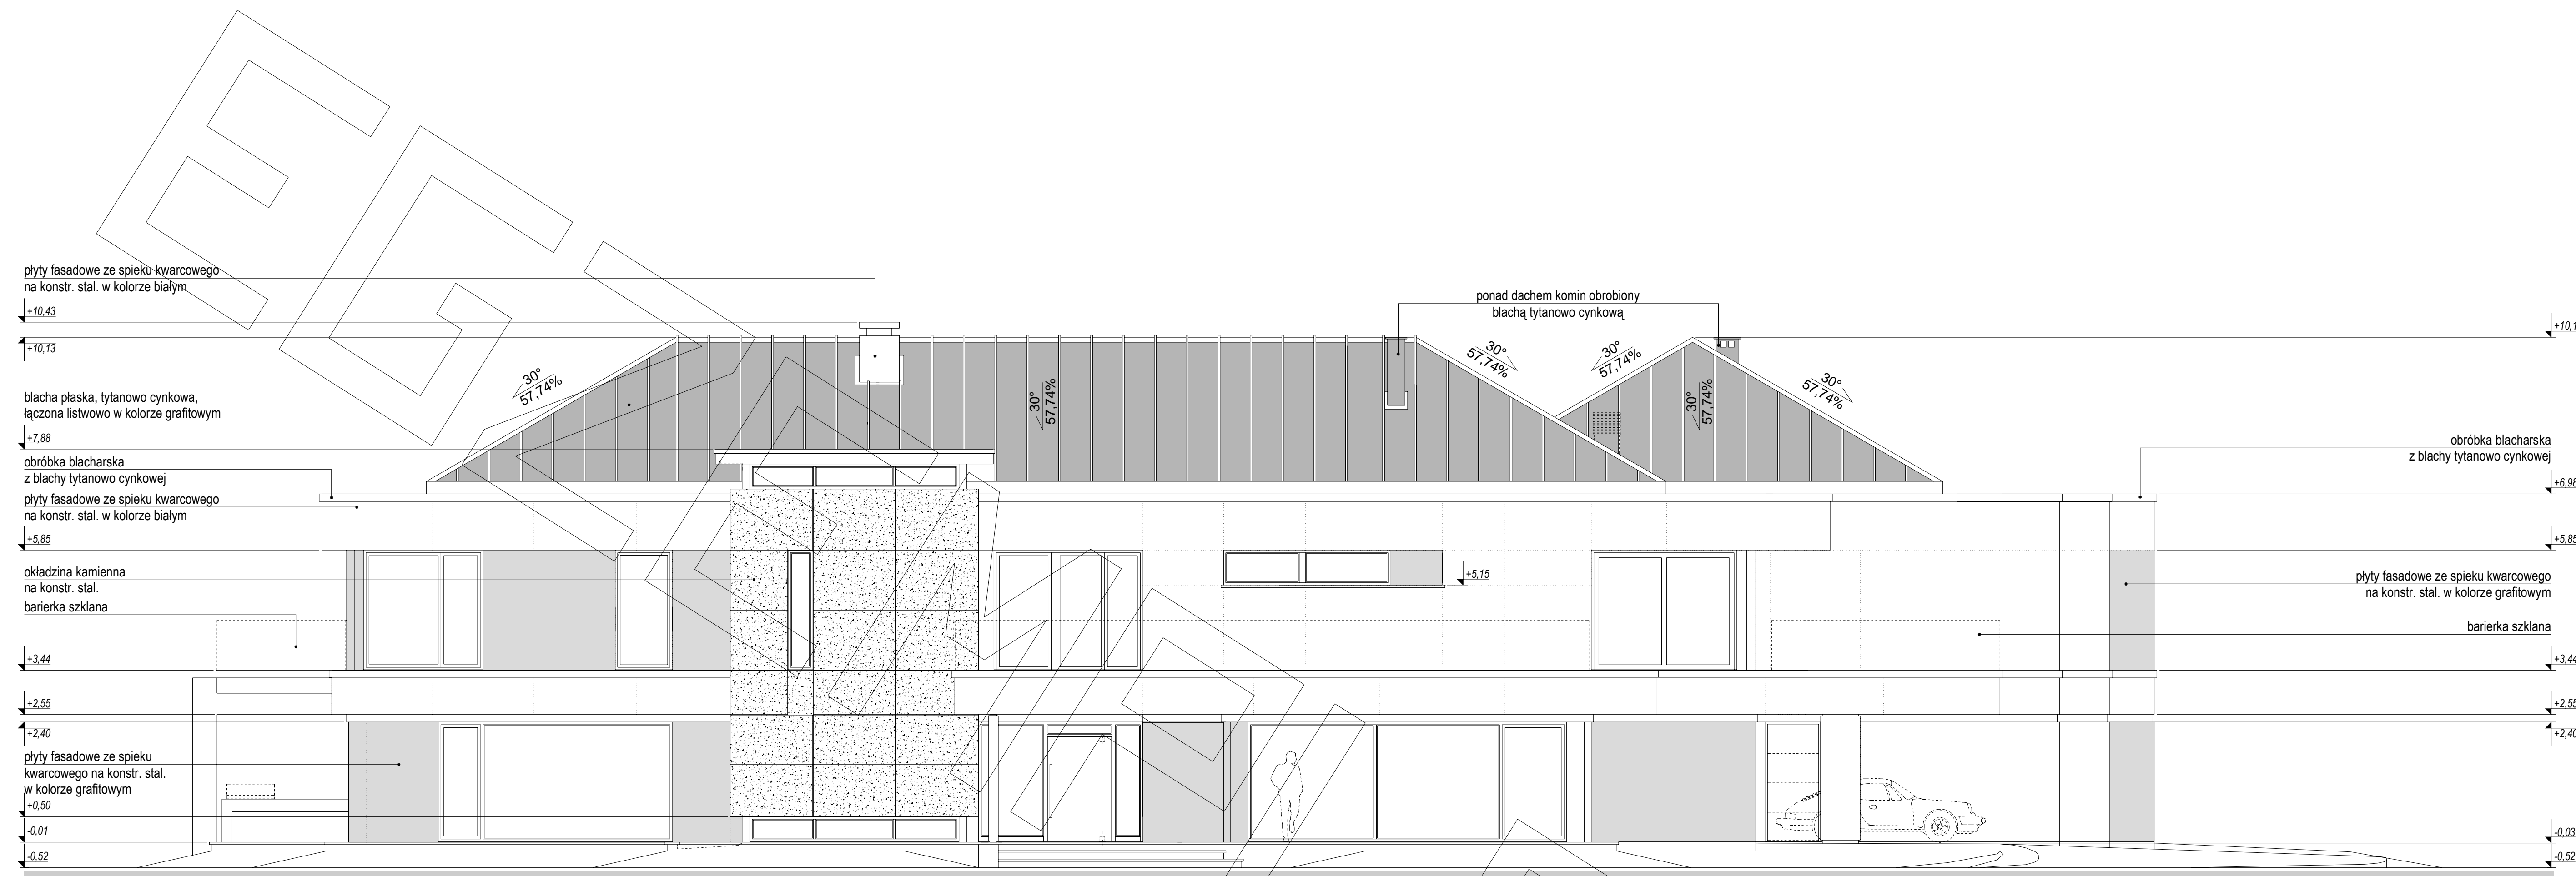

elewacja frontowa: wschodnia

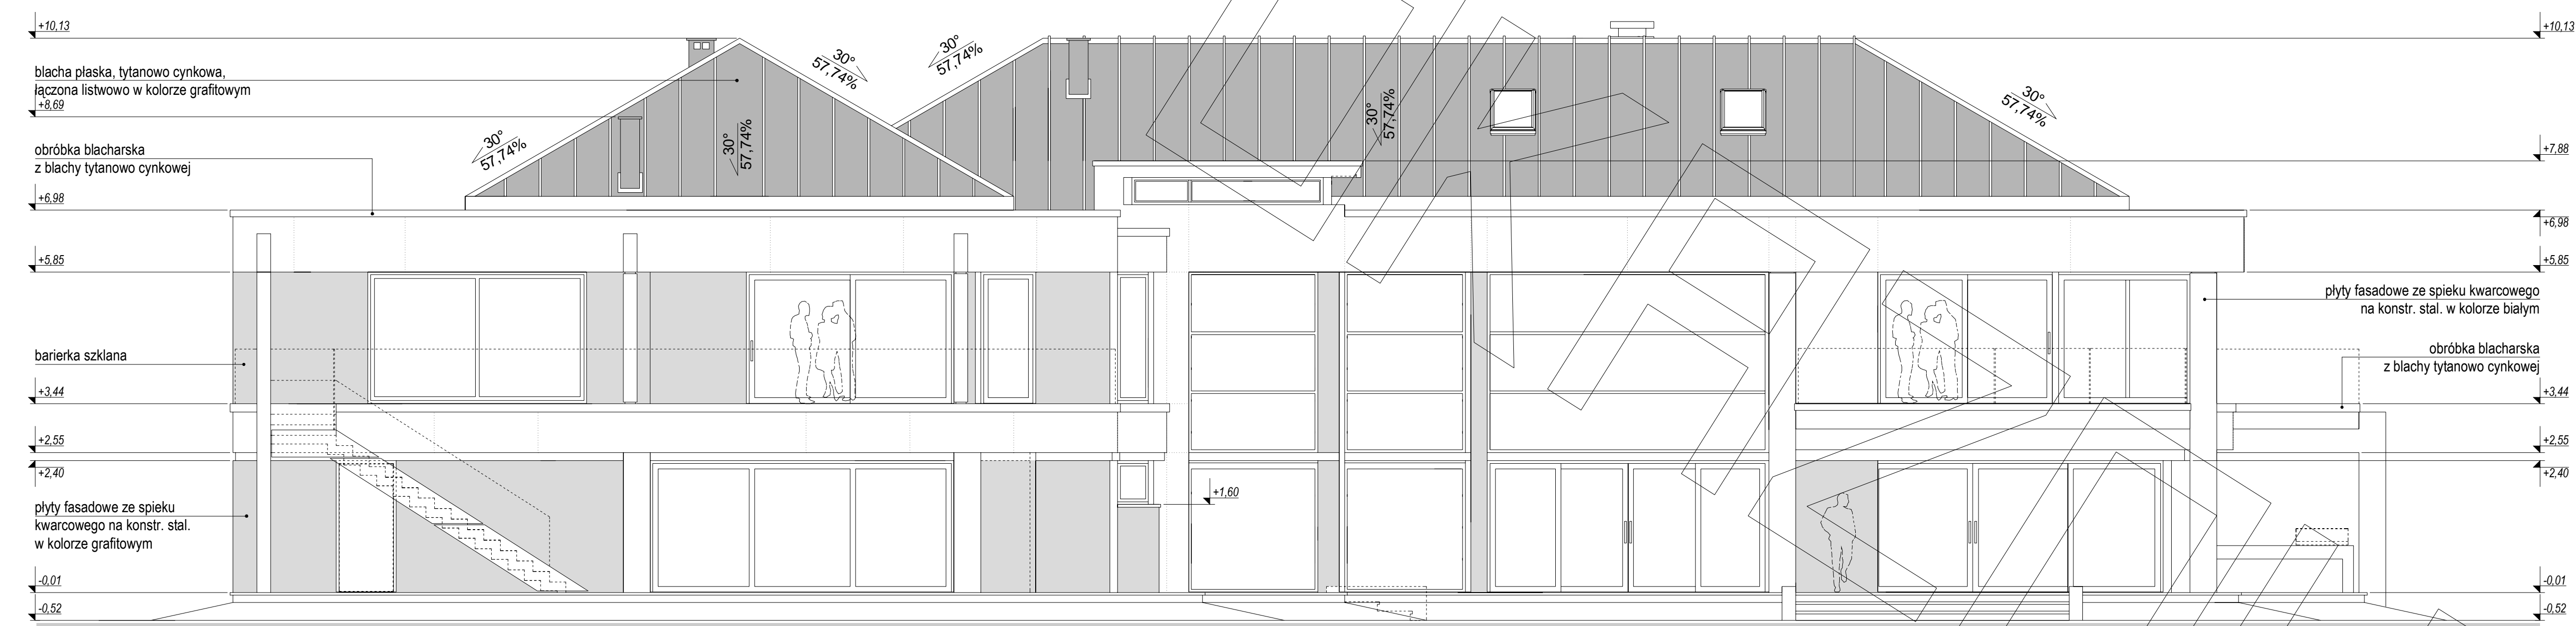

elewacja tylna: zachodnia

