



RZUT PARTERU

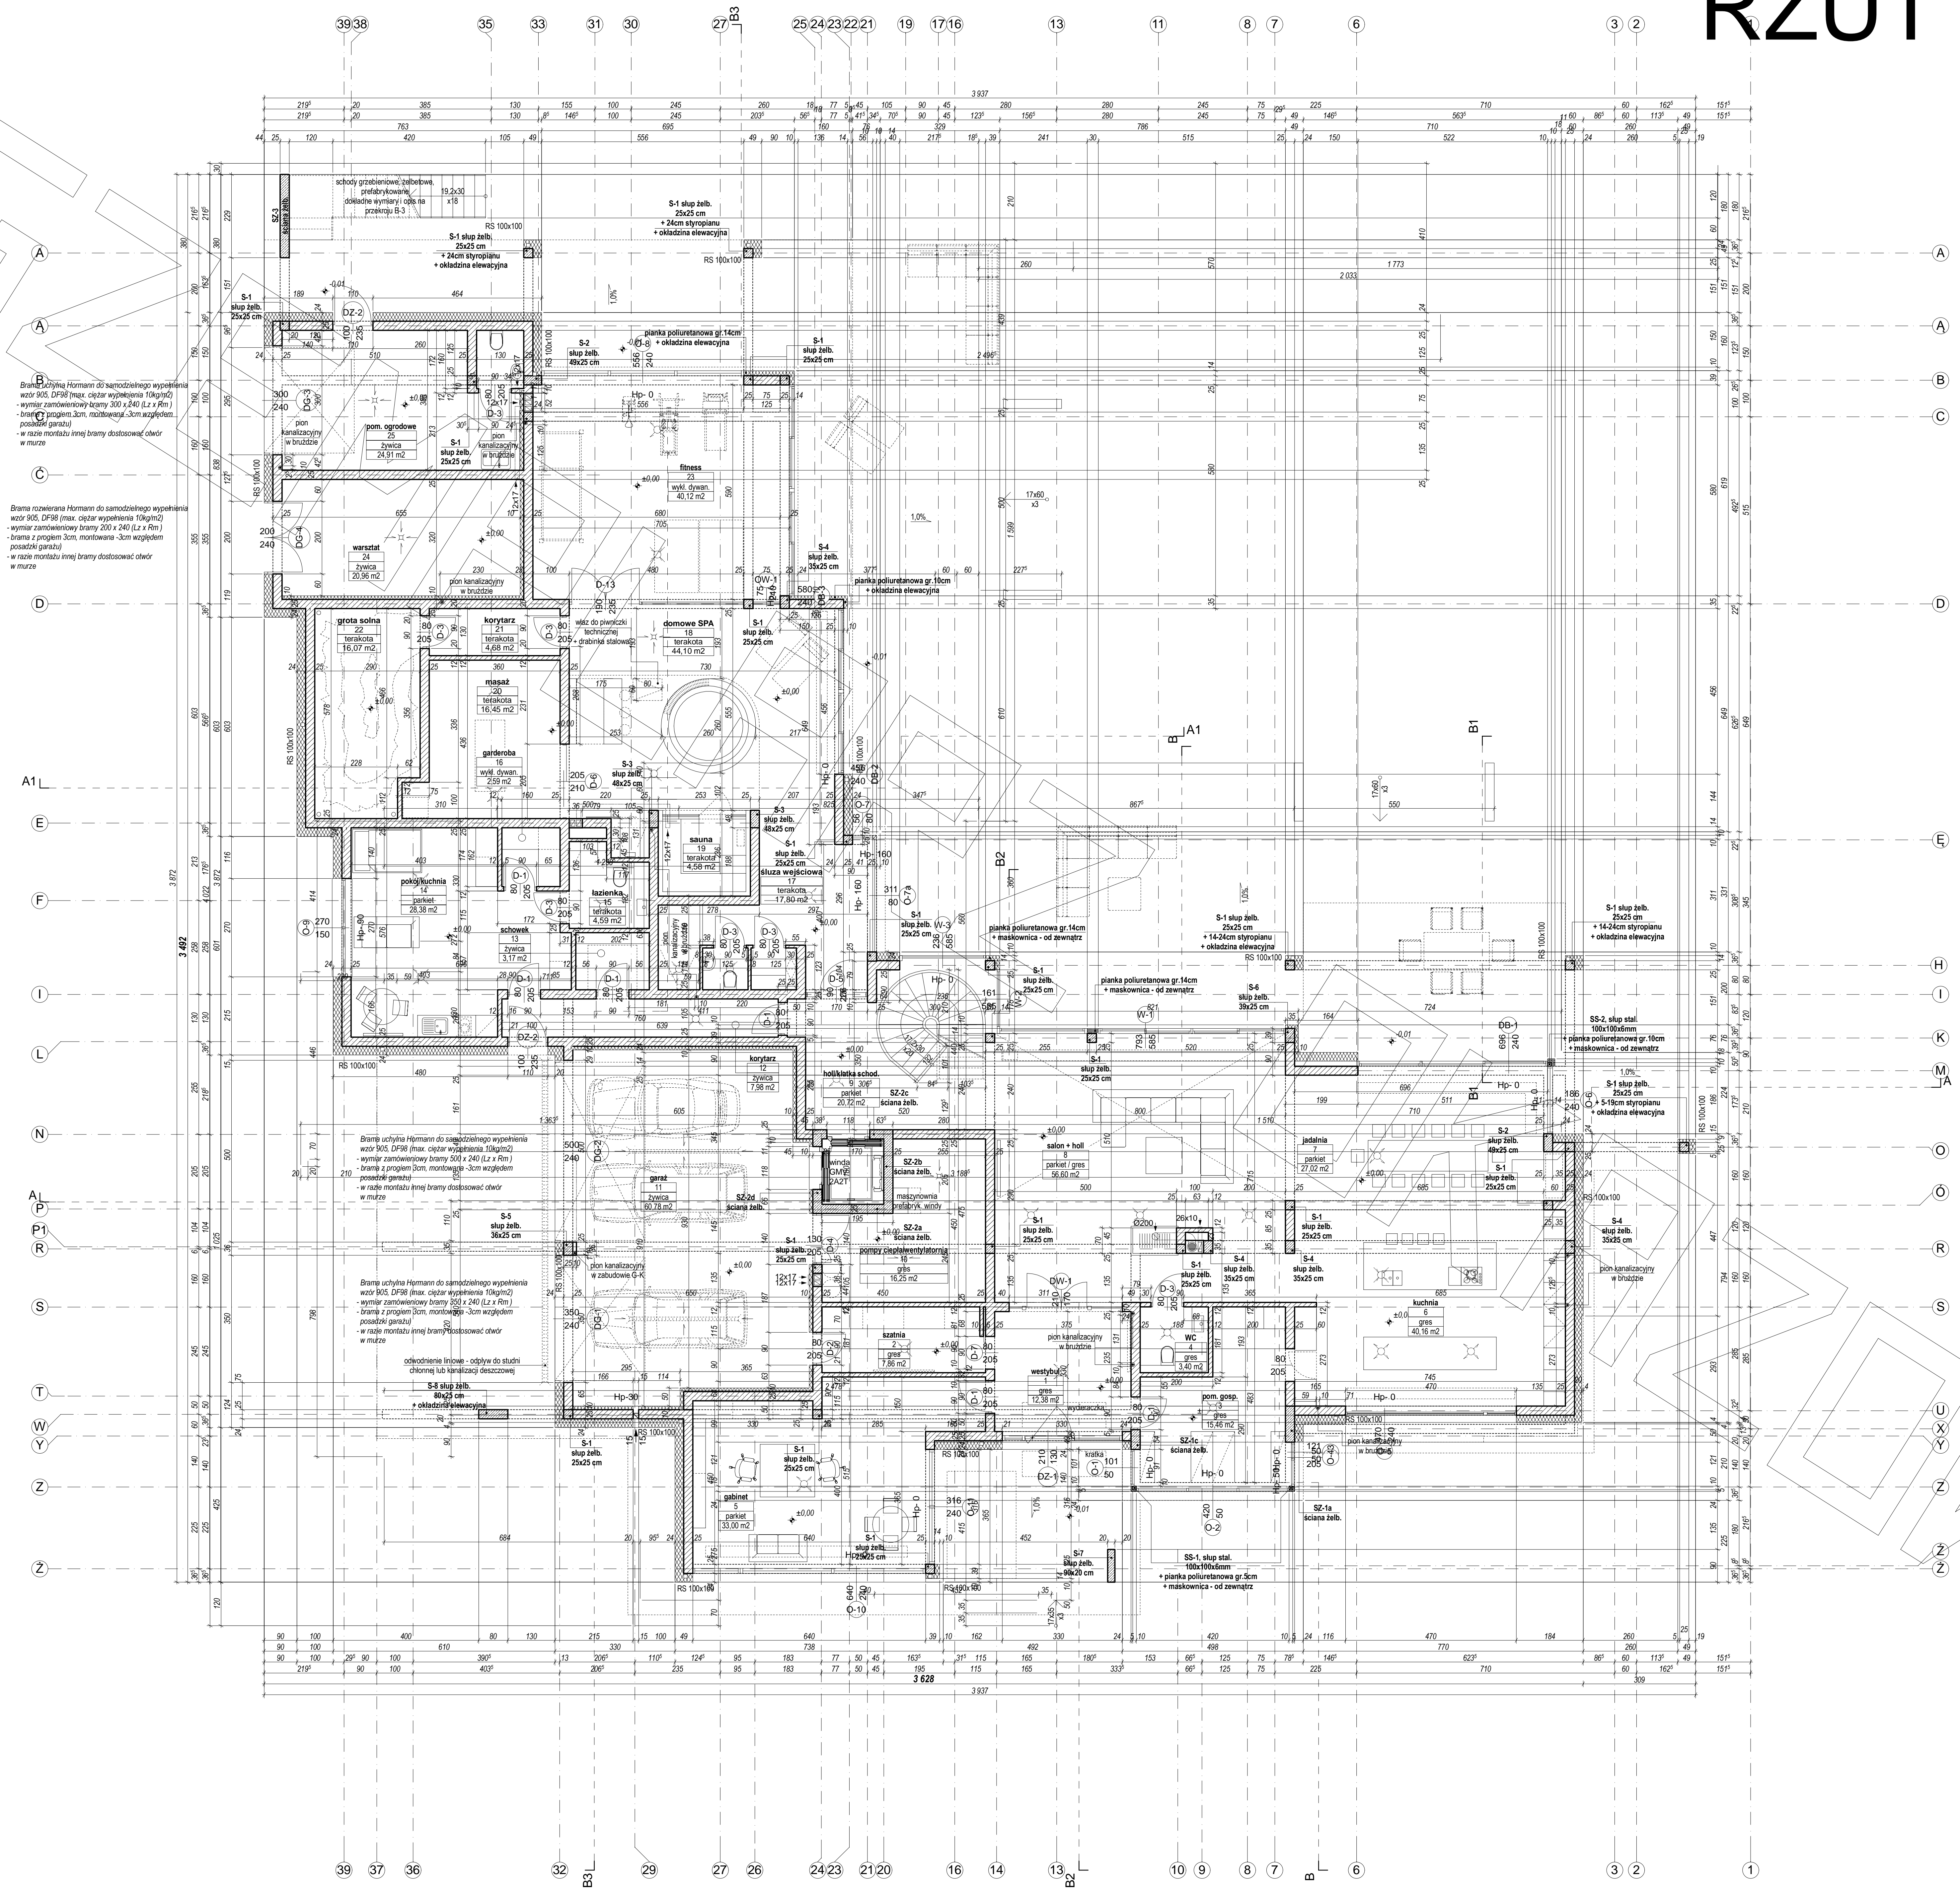


Brama napowietrzna Hormann do samodzielnego wypełnienia
wzór 905, DF58 (max. ciężar wypełnienia 10kg/m²)
- wymiar zamknięciowy bramy 300 x 240 (L x Rm)
- brama z profilem 3cm, montowana 3cm względem
posadzki garażu
- w razie montażu innej bramy dostosować otwór
w murze


Brama napowietrzna Hormann do samodzielnego wypełnienia
wzór 905, DF58 (max. ciężar wypełnienia 10kg/m²)
- wymiar zamknięciowy bramy 200 x 240 (L x Rm)
- brama z profilem 3cm, montowana 3cm względem
posadzki garażu
- w razie montażu innej bramy dostosować otwór
w murze

RZUT STRYCHU

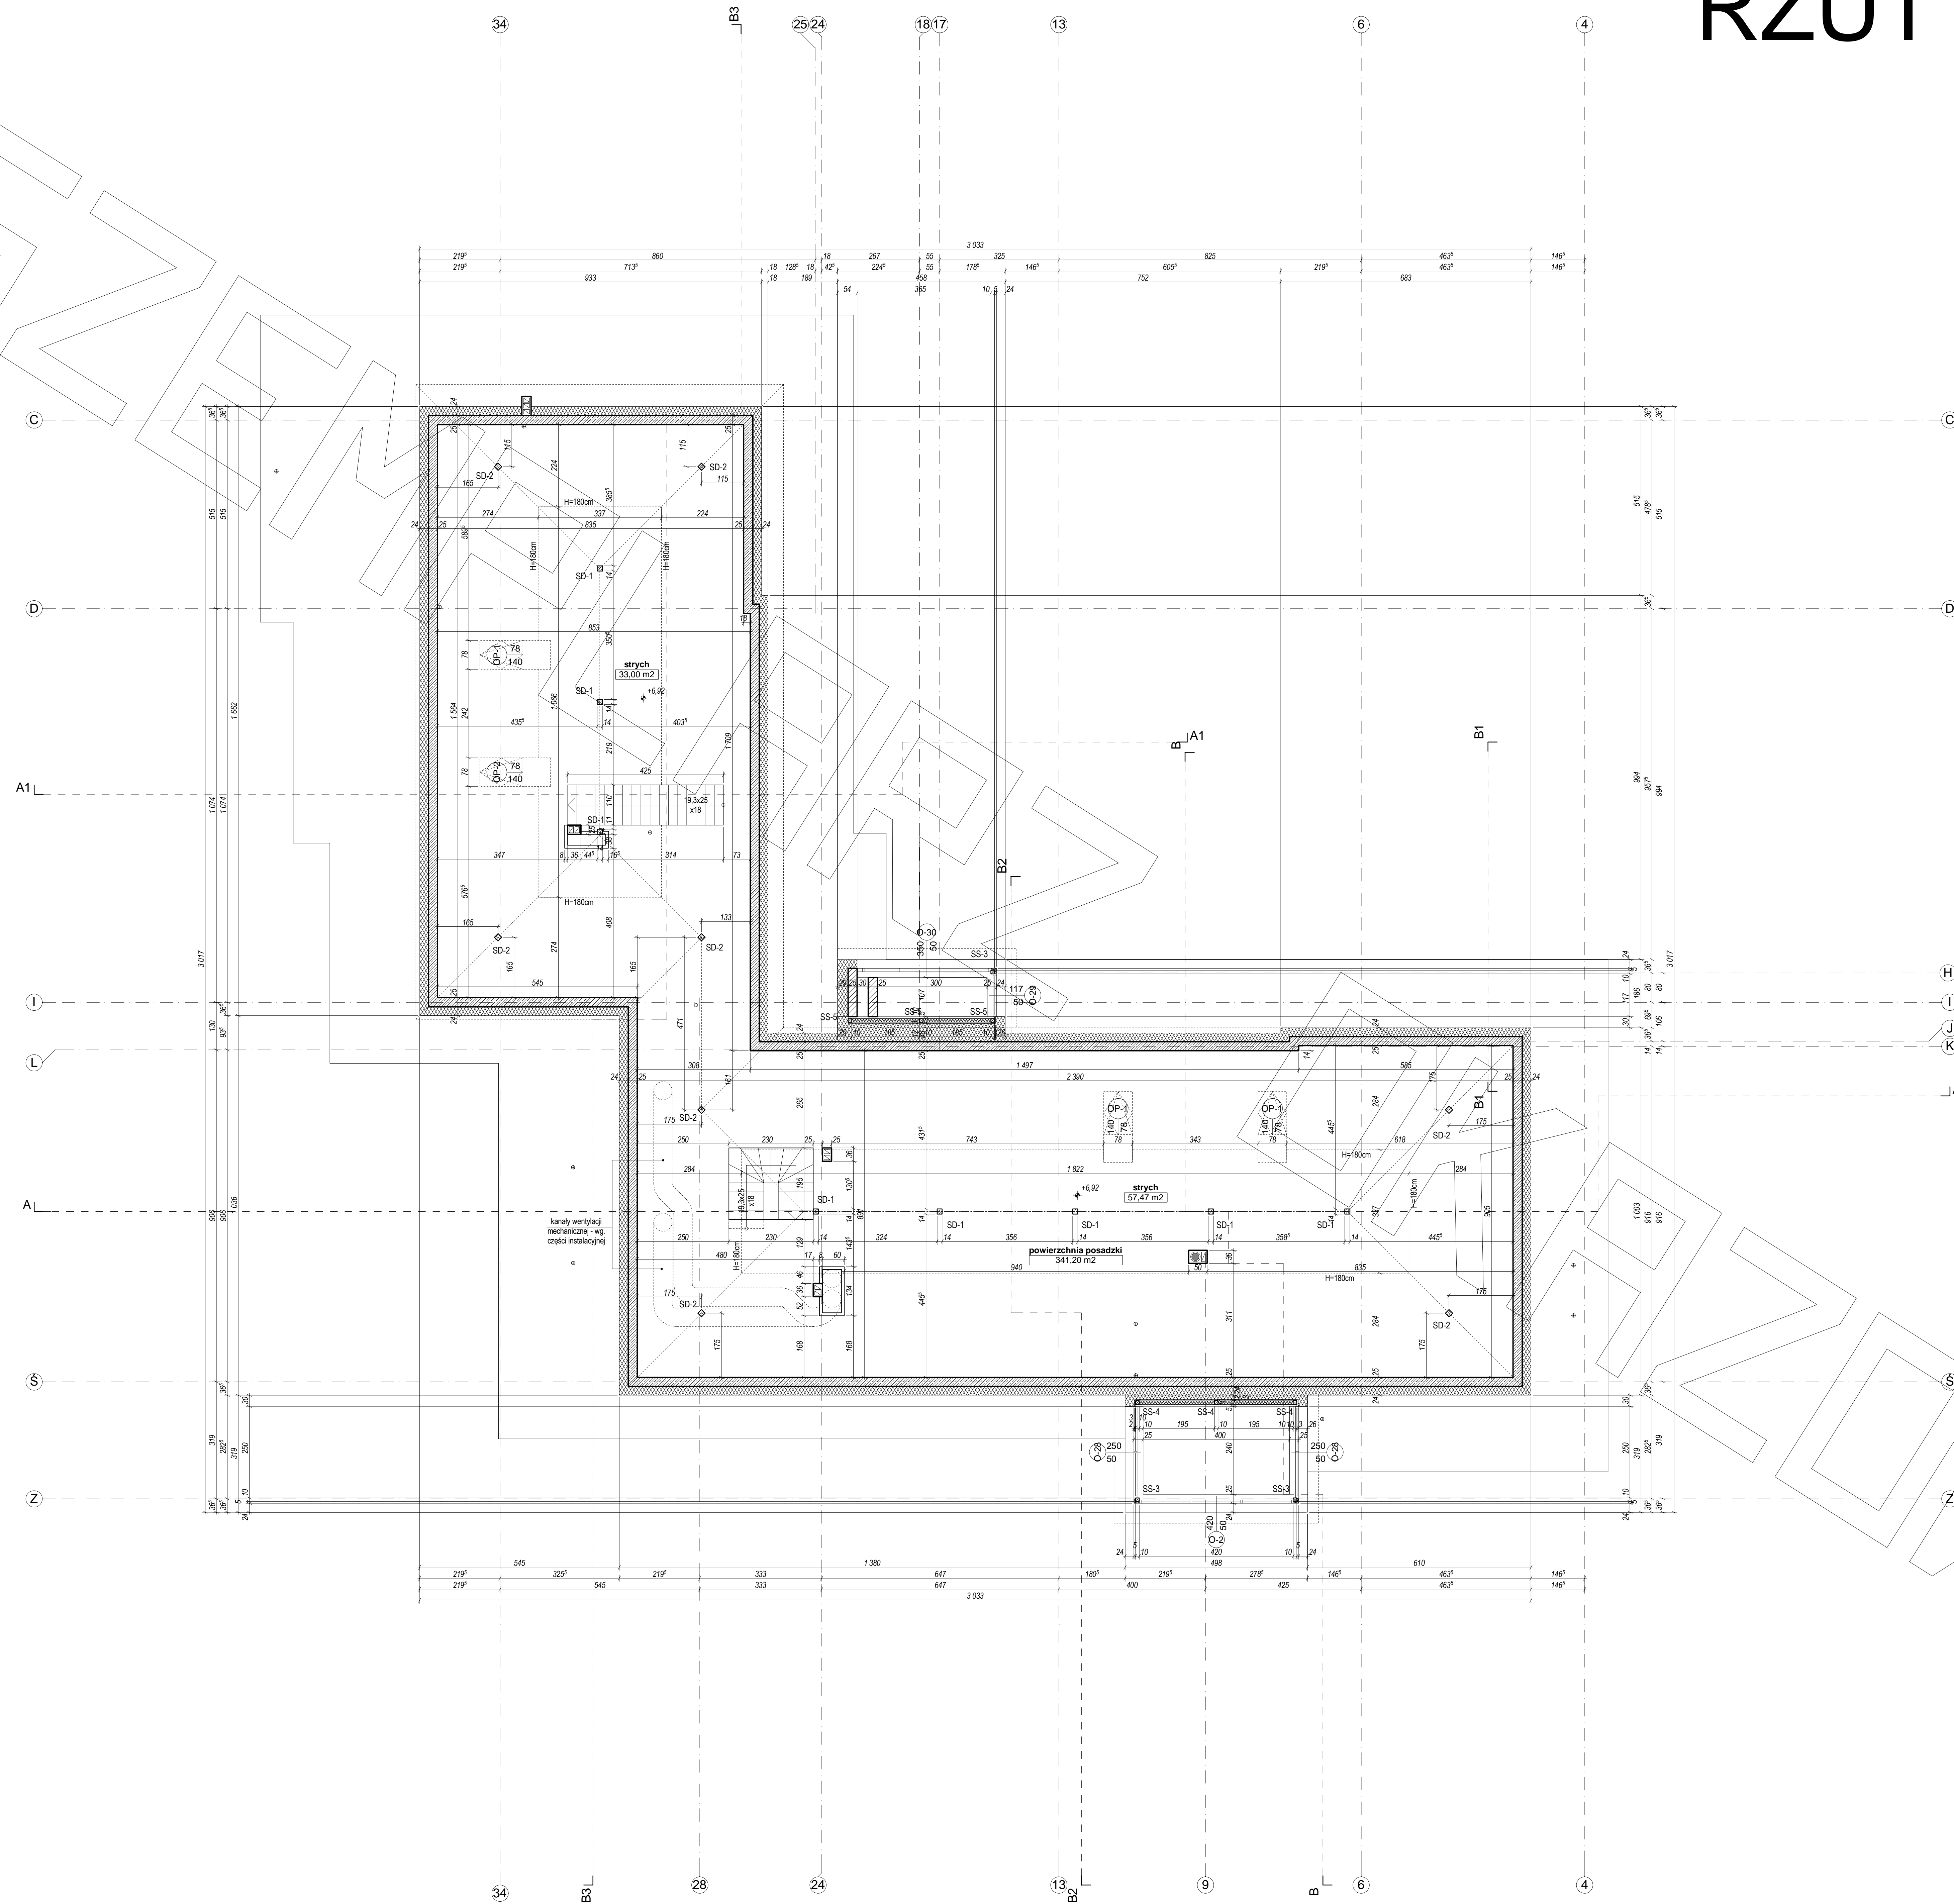

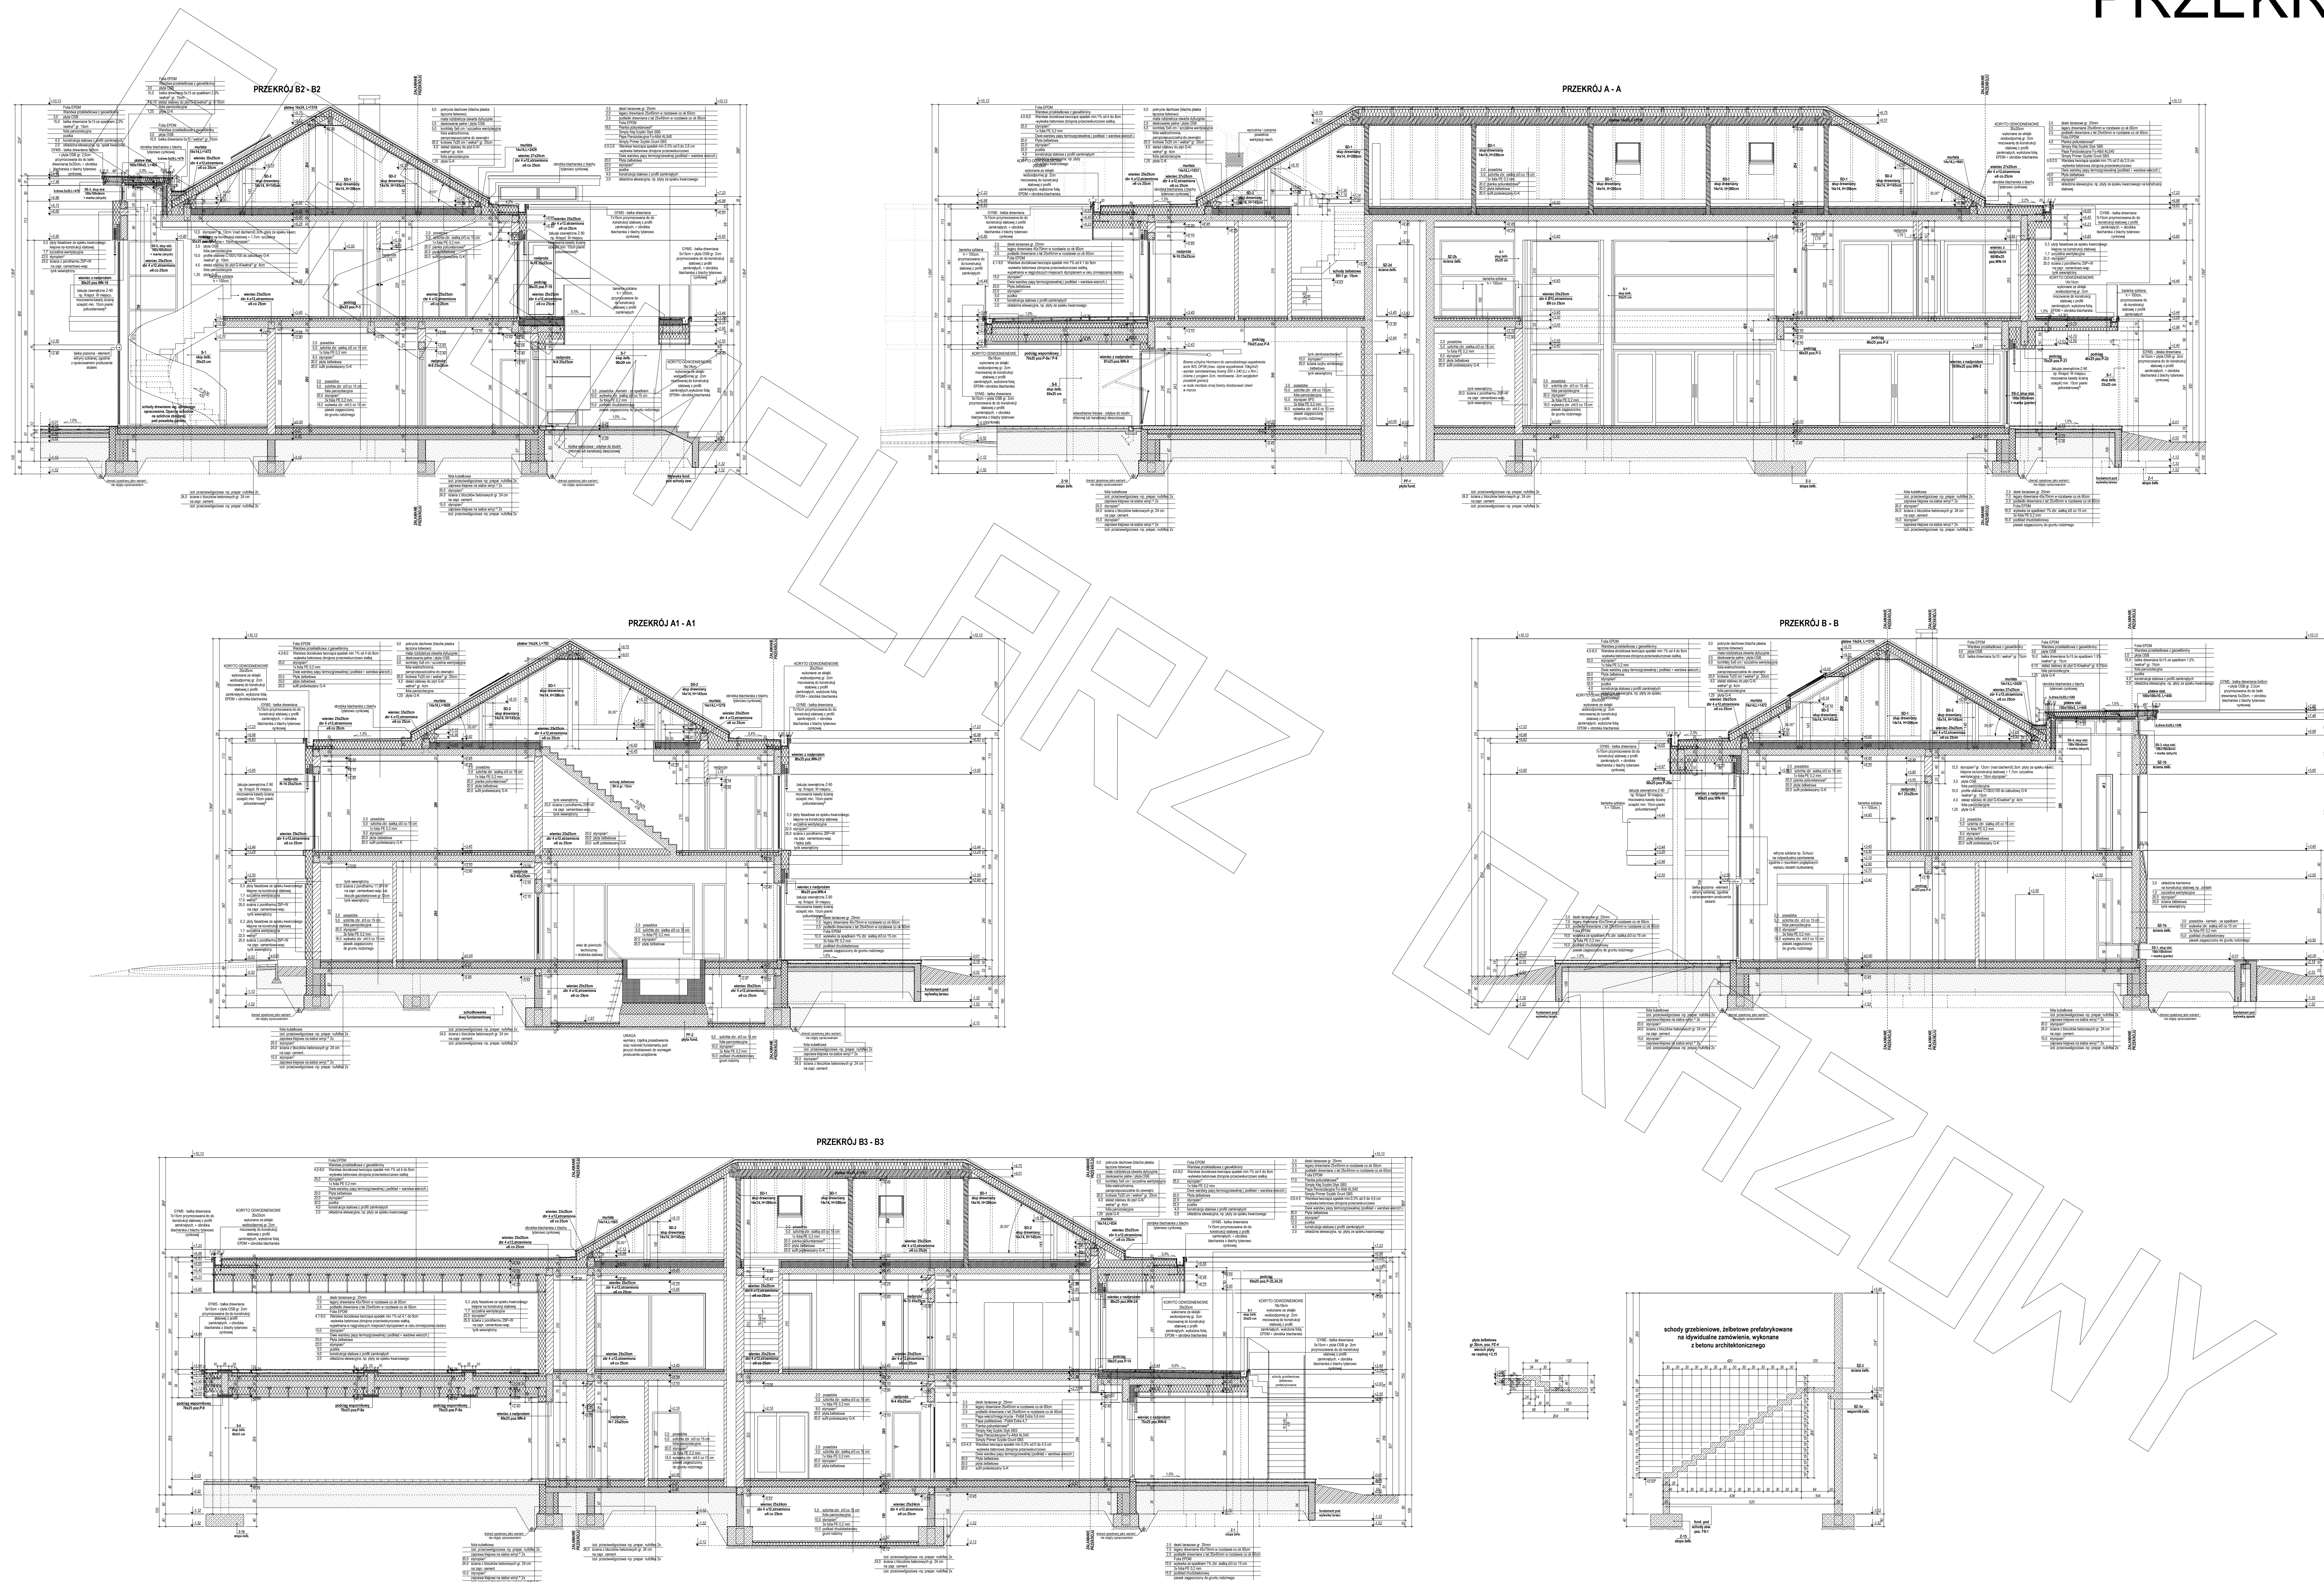

ELEWACJE

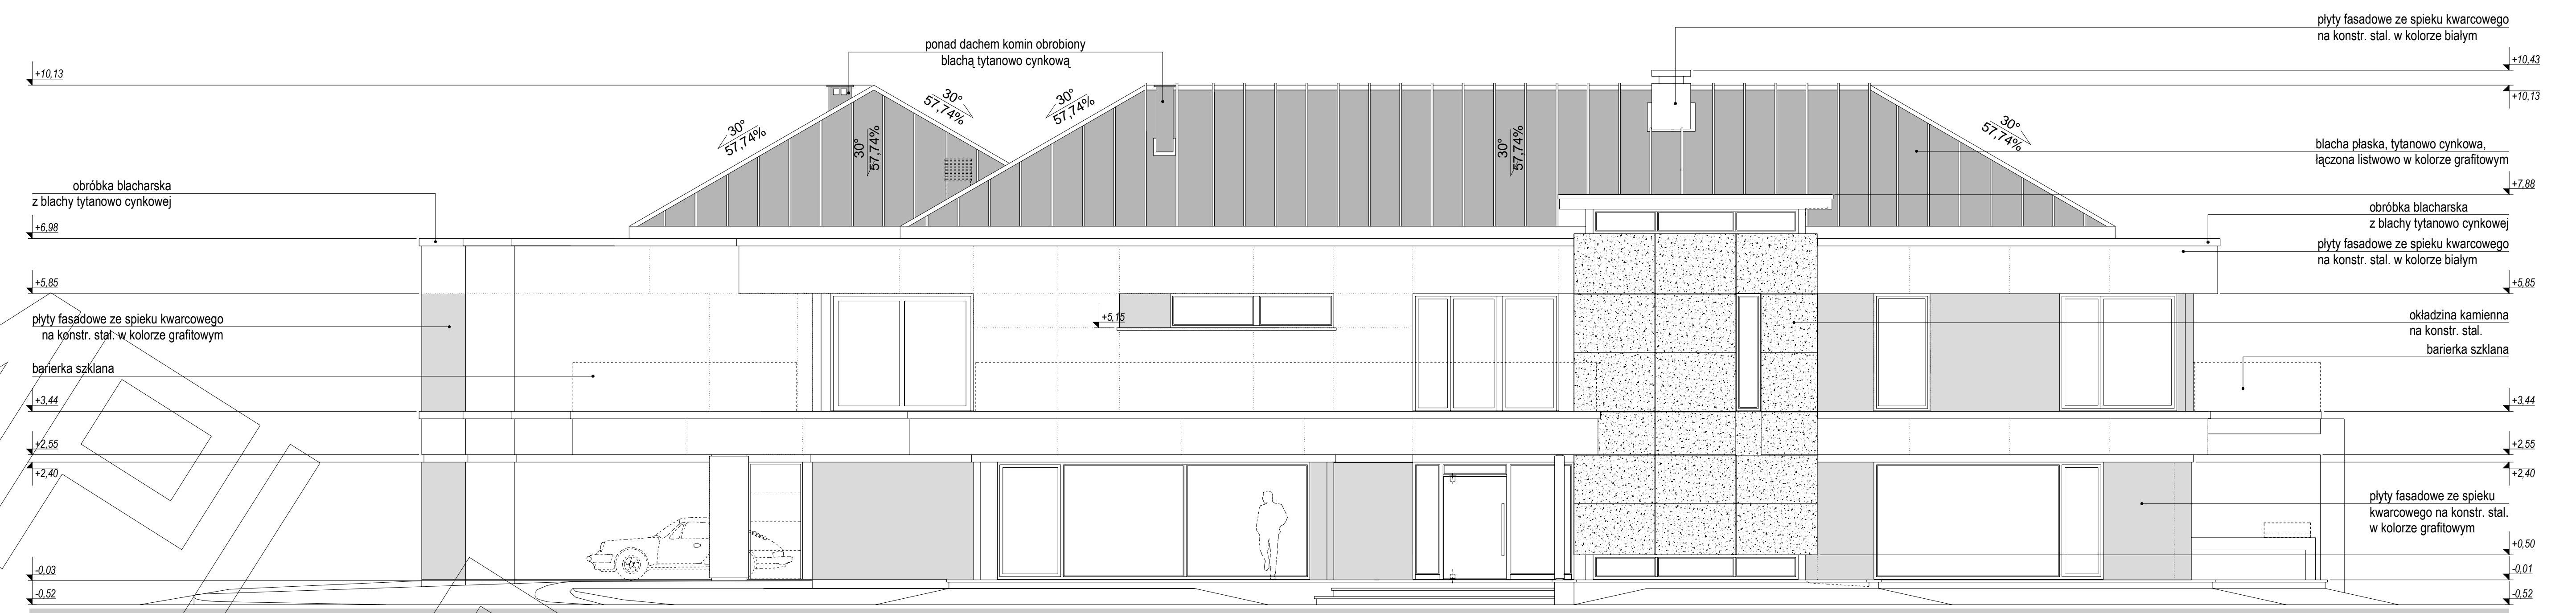

elewacja frontowa: wschodnia



elewacja tylna: zachodnia

ELEWACJE

