



RZUT PARTERU

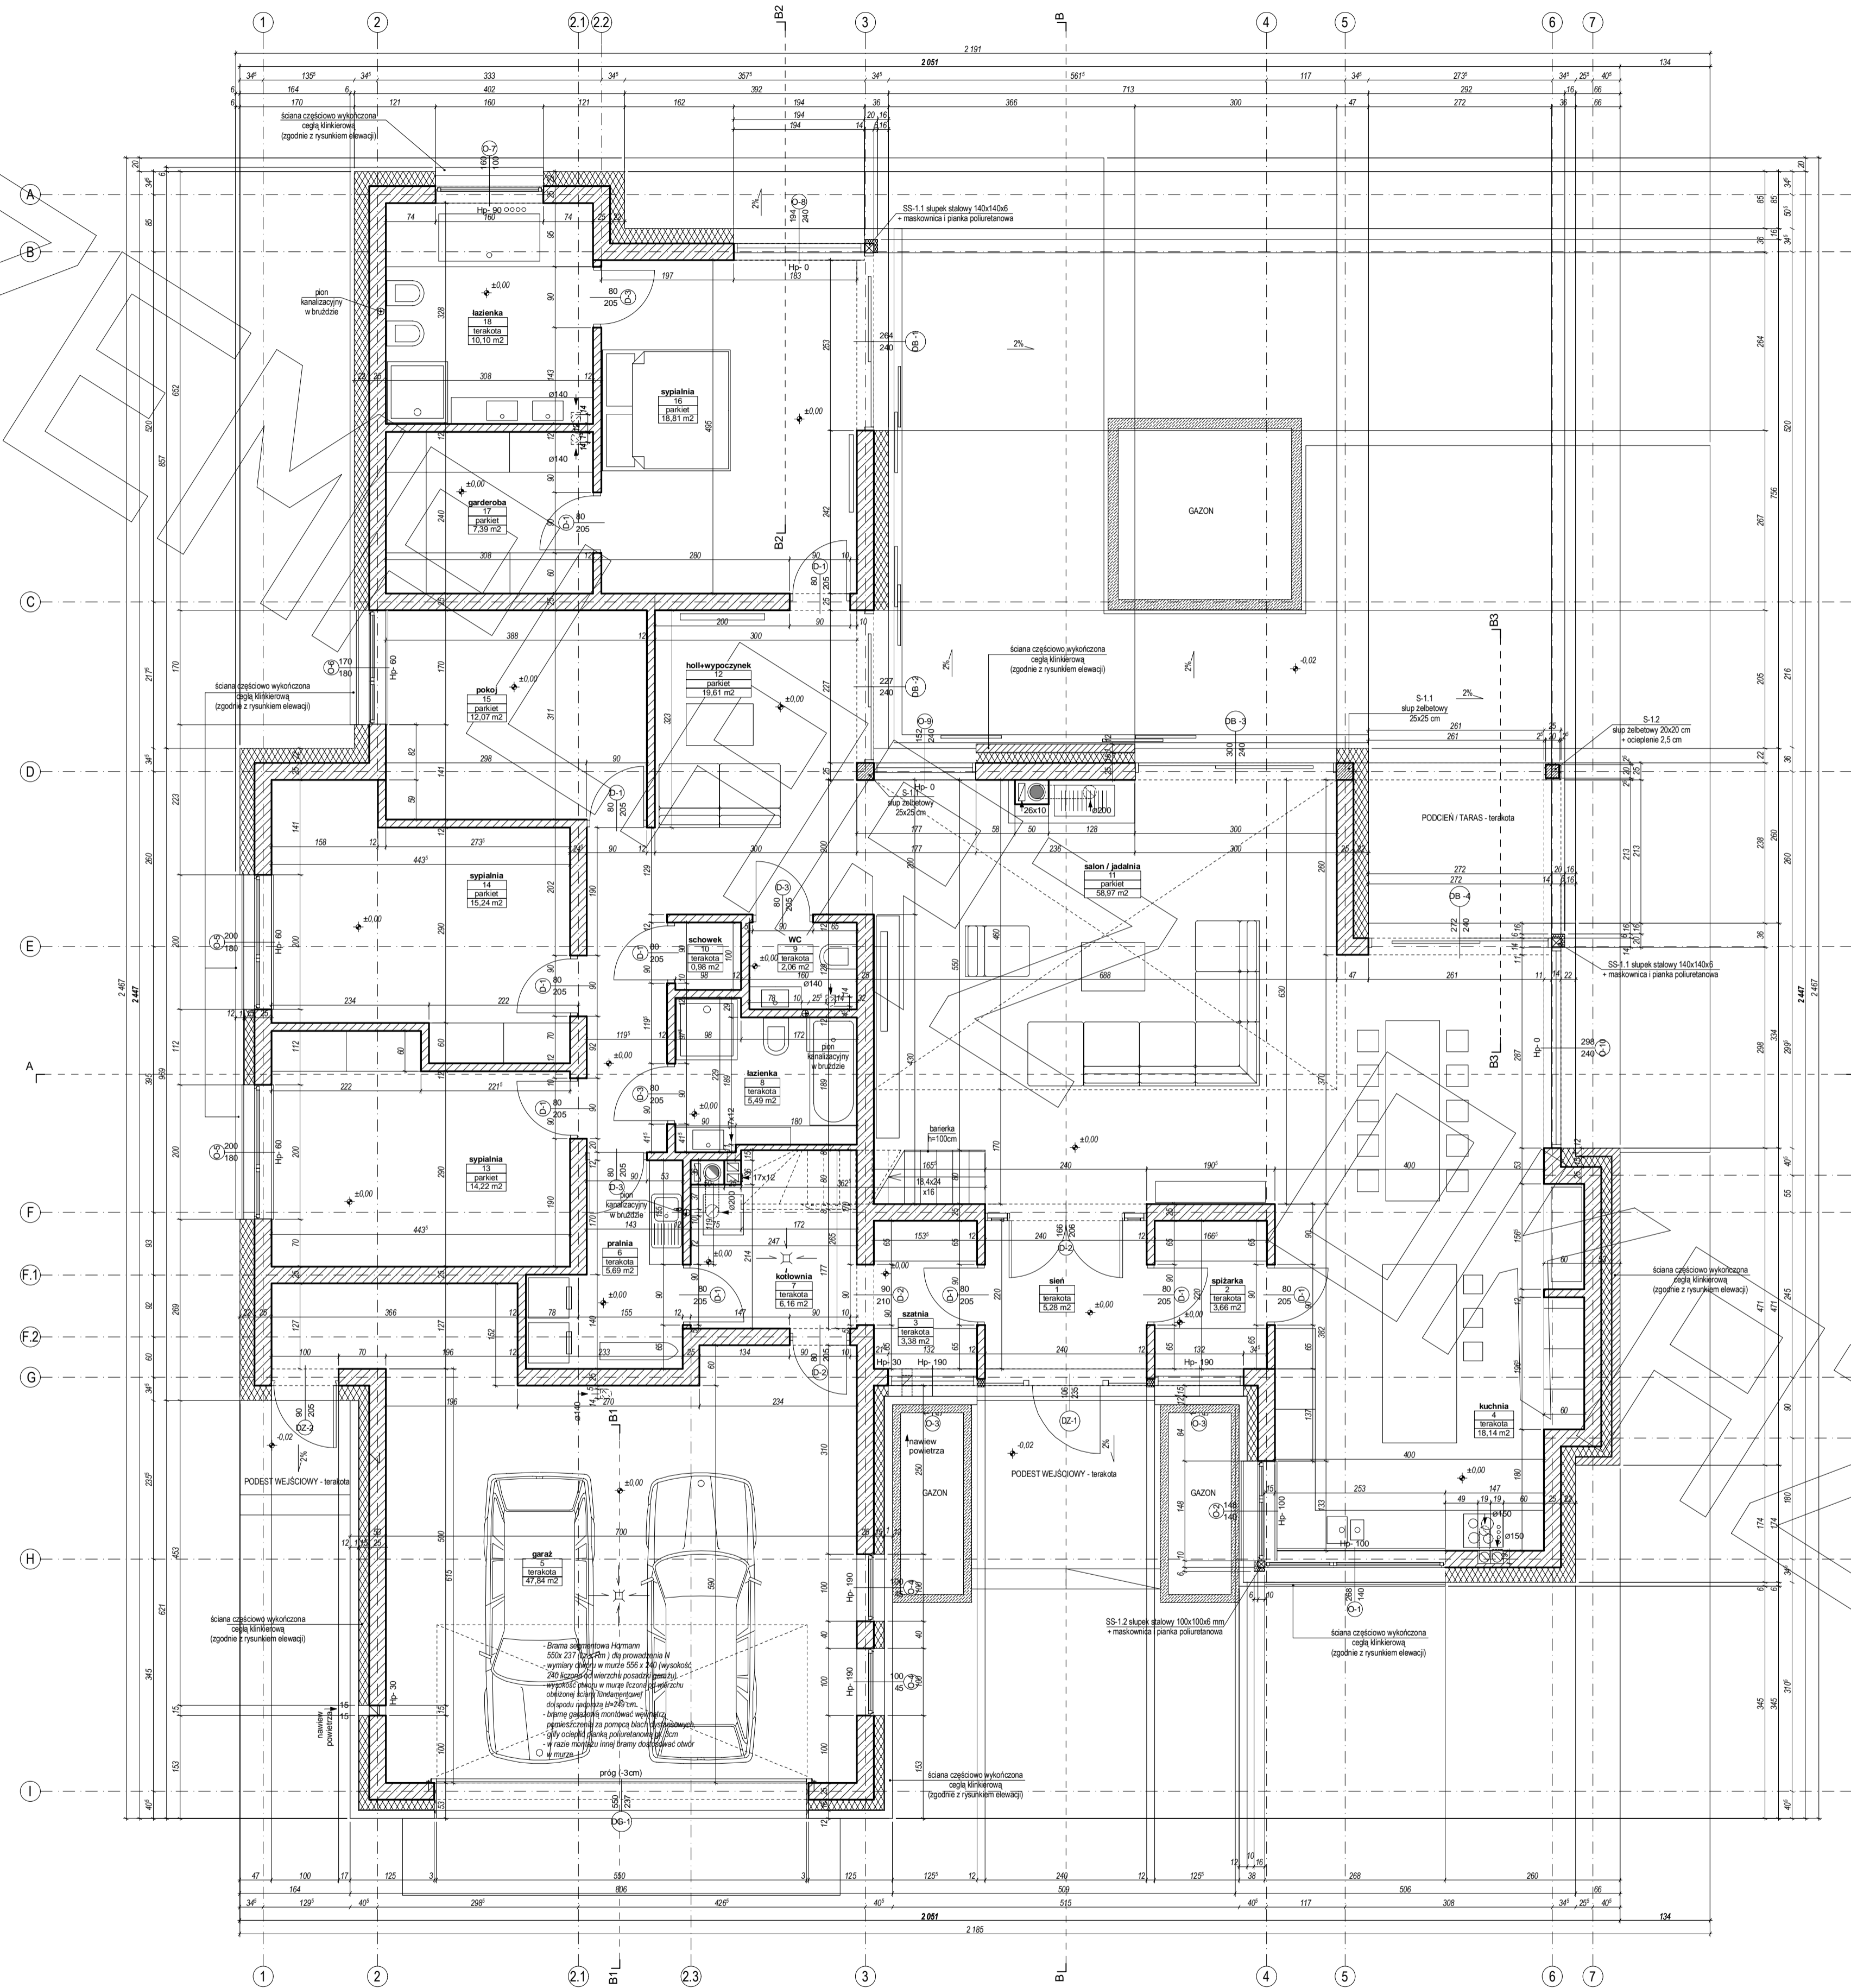


RZUT PODDASZA

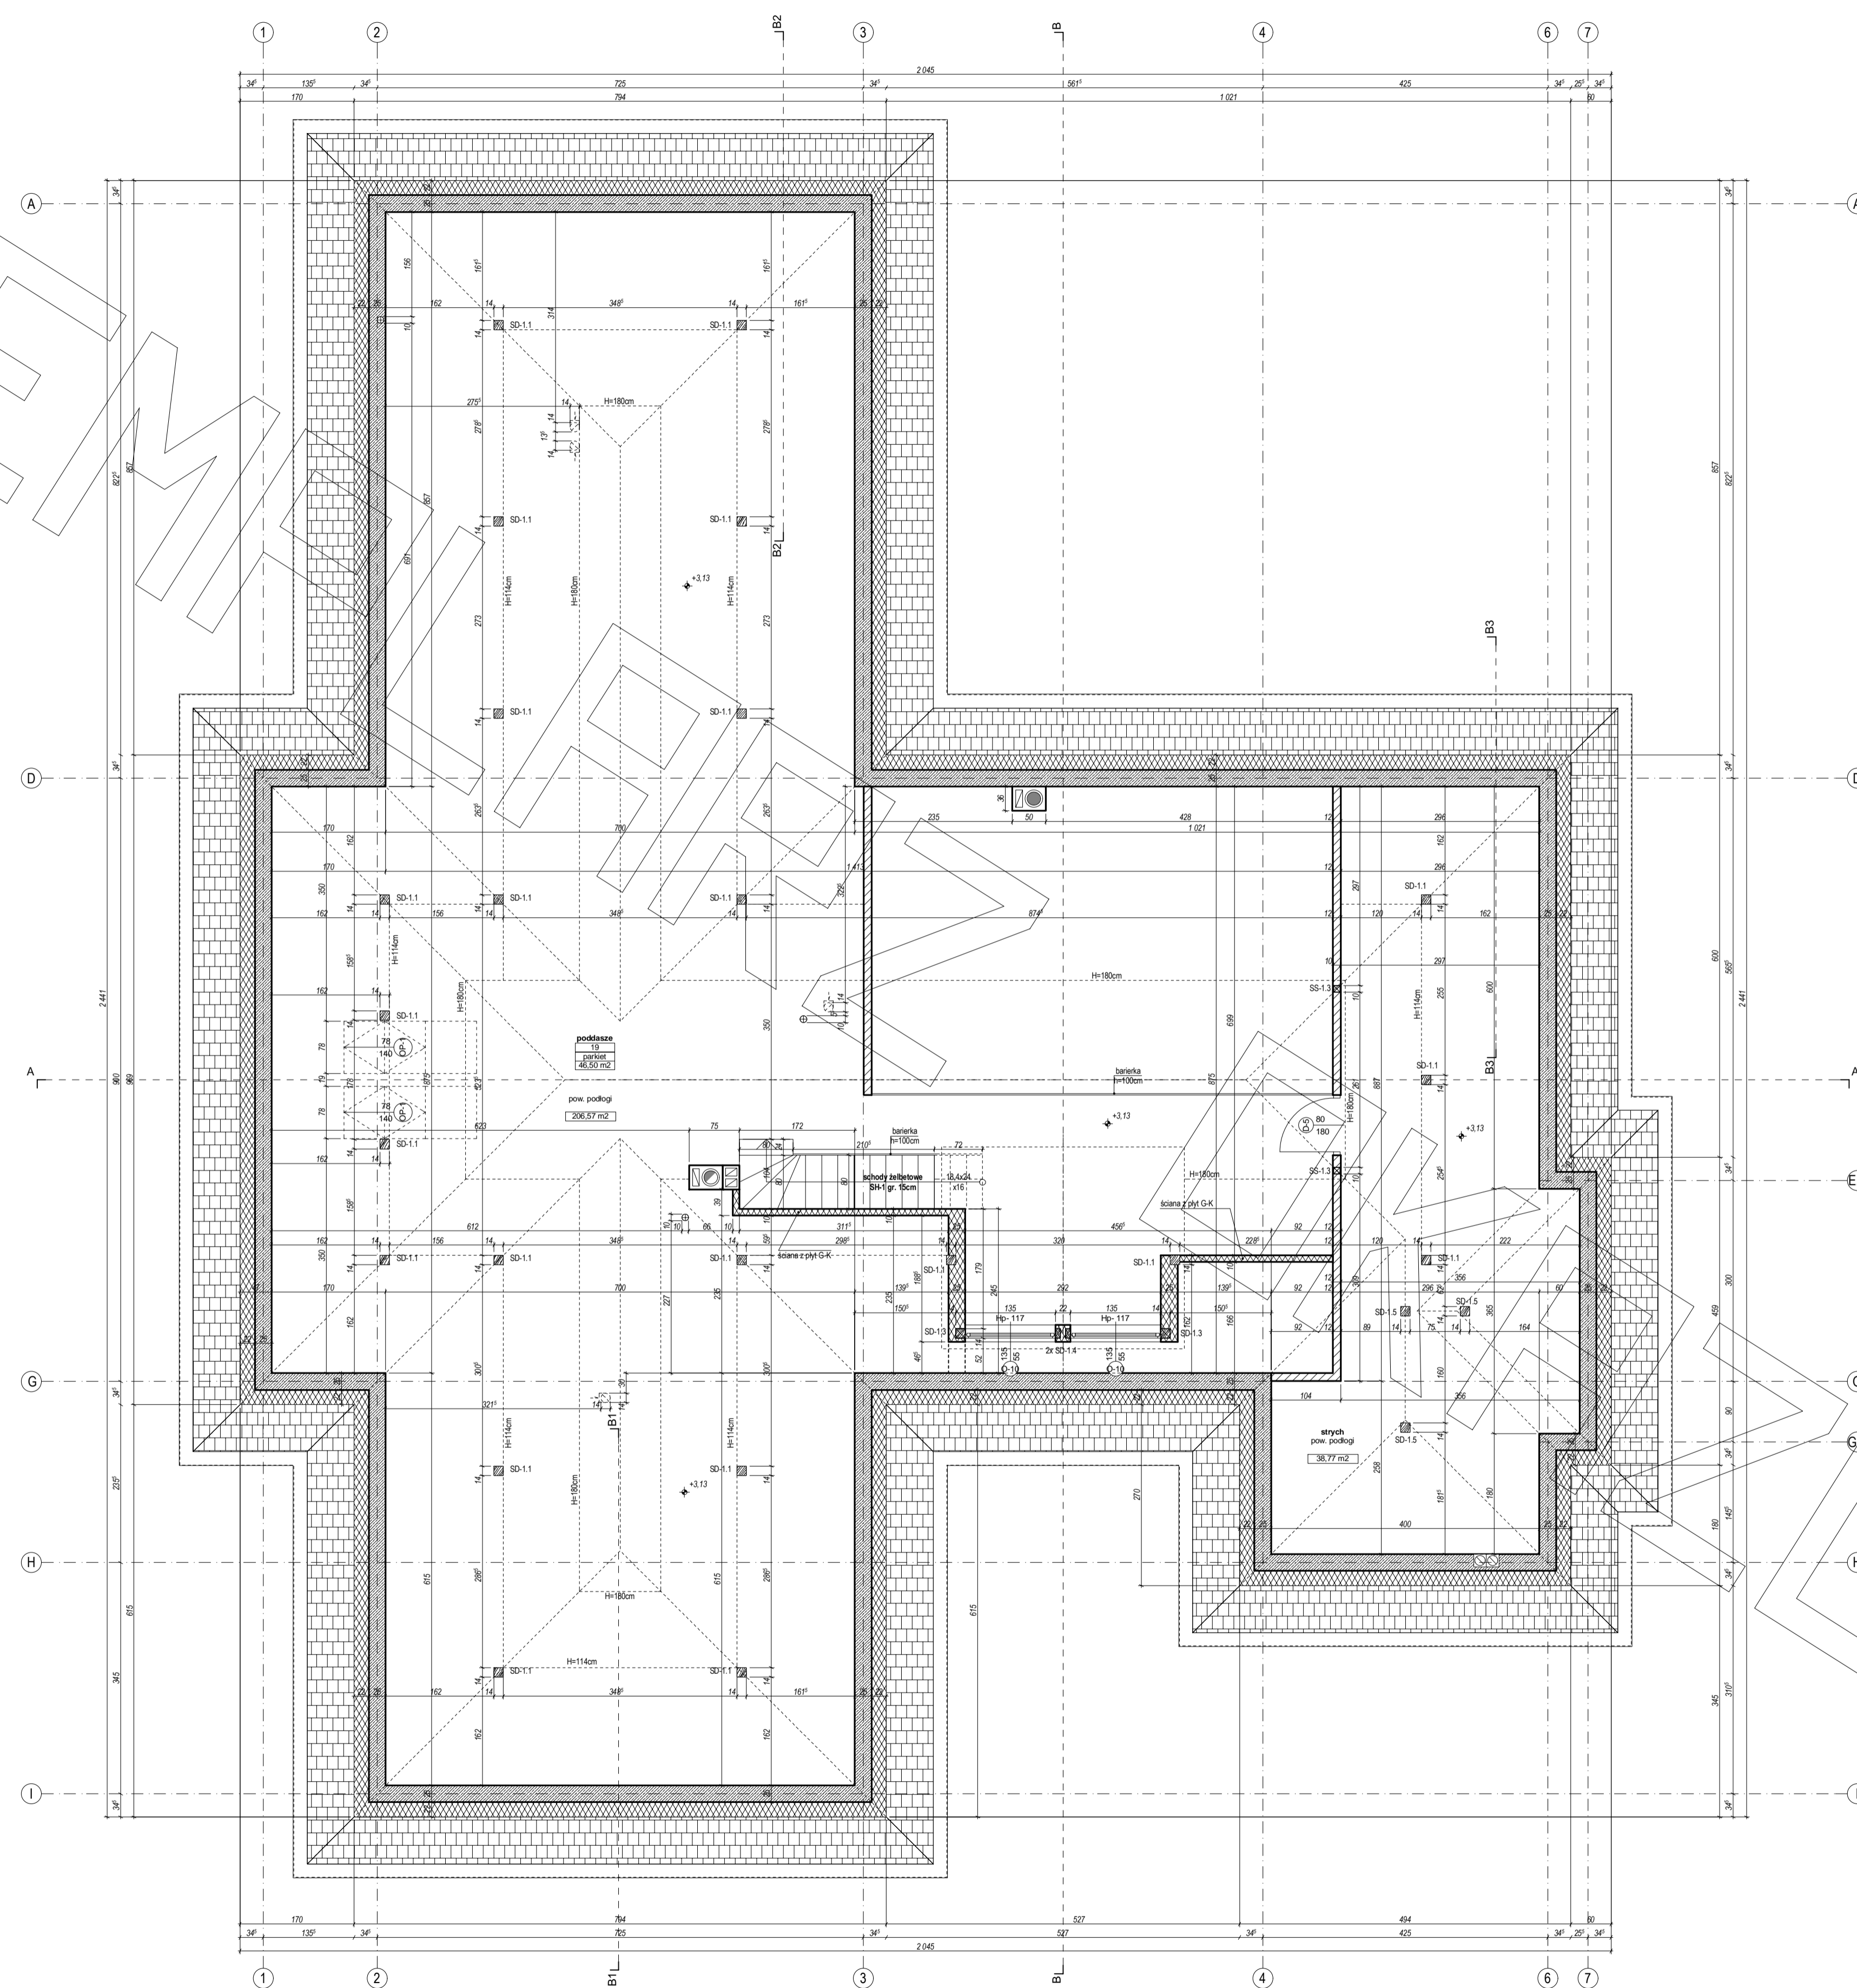


PRZEKRÓJ


PRZEKRÓJ A-A

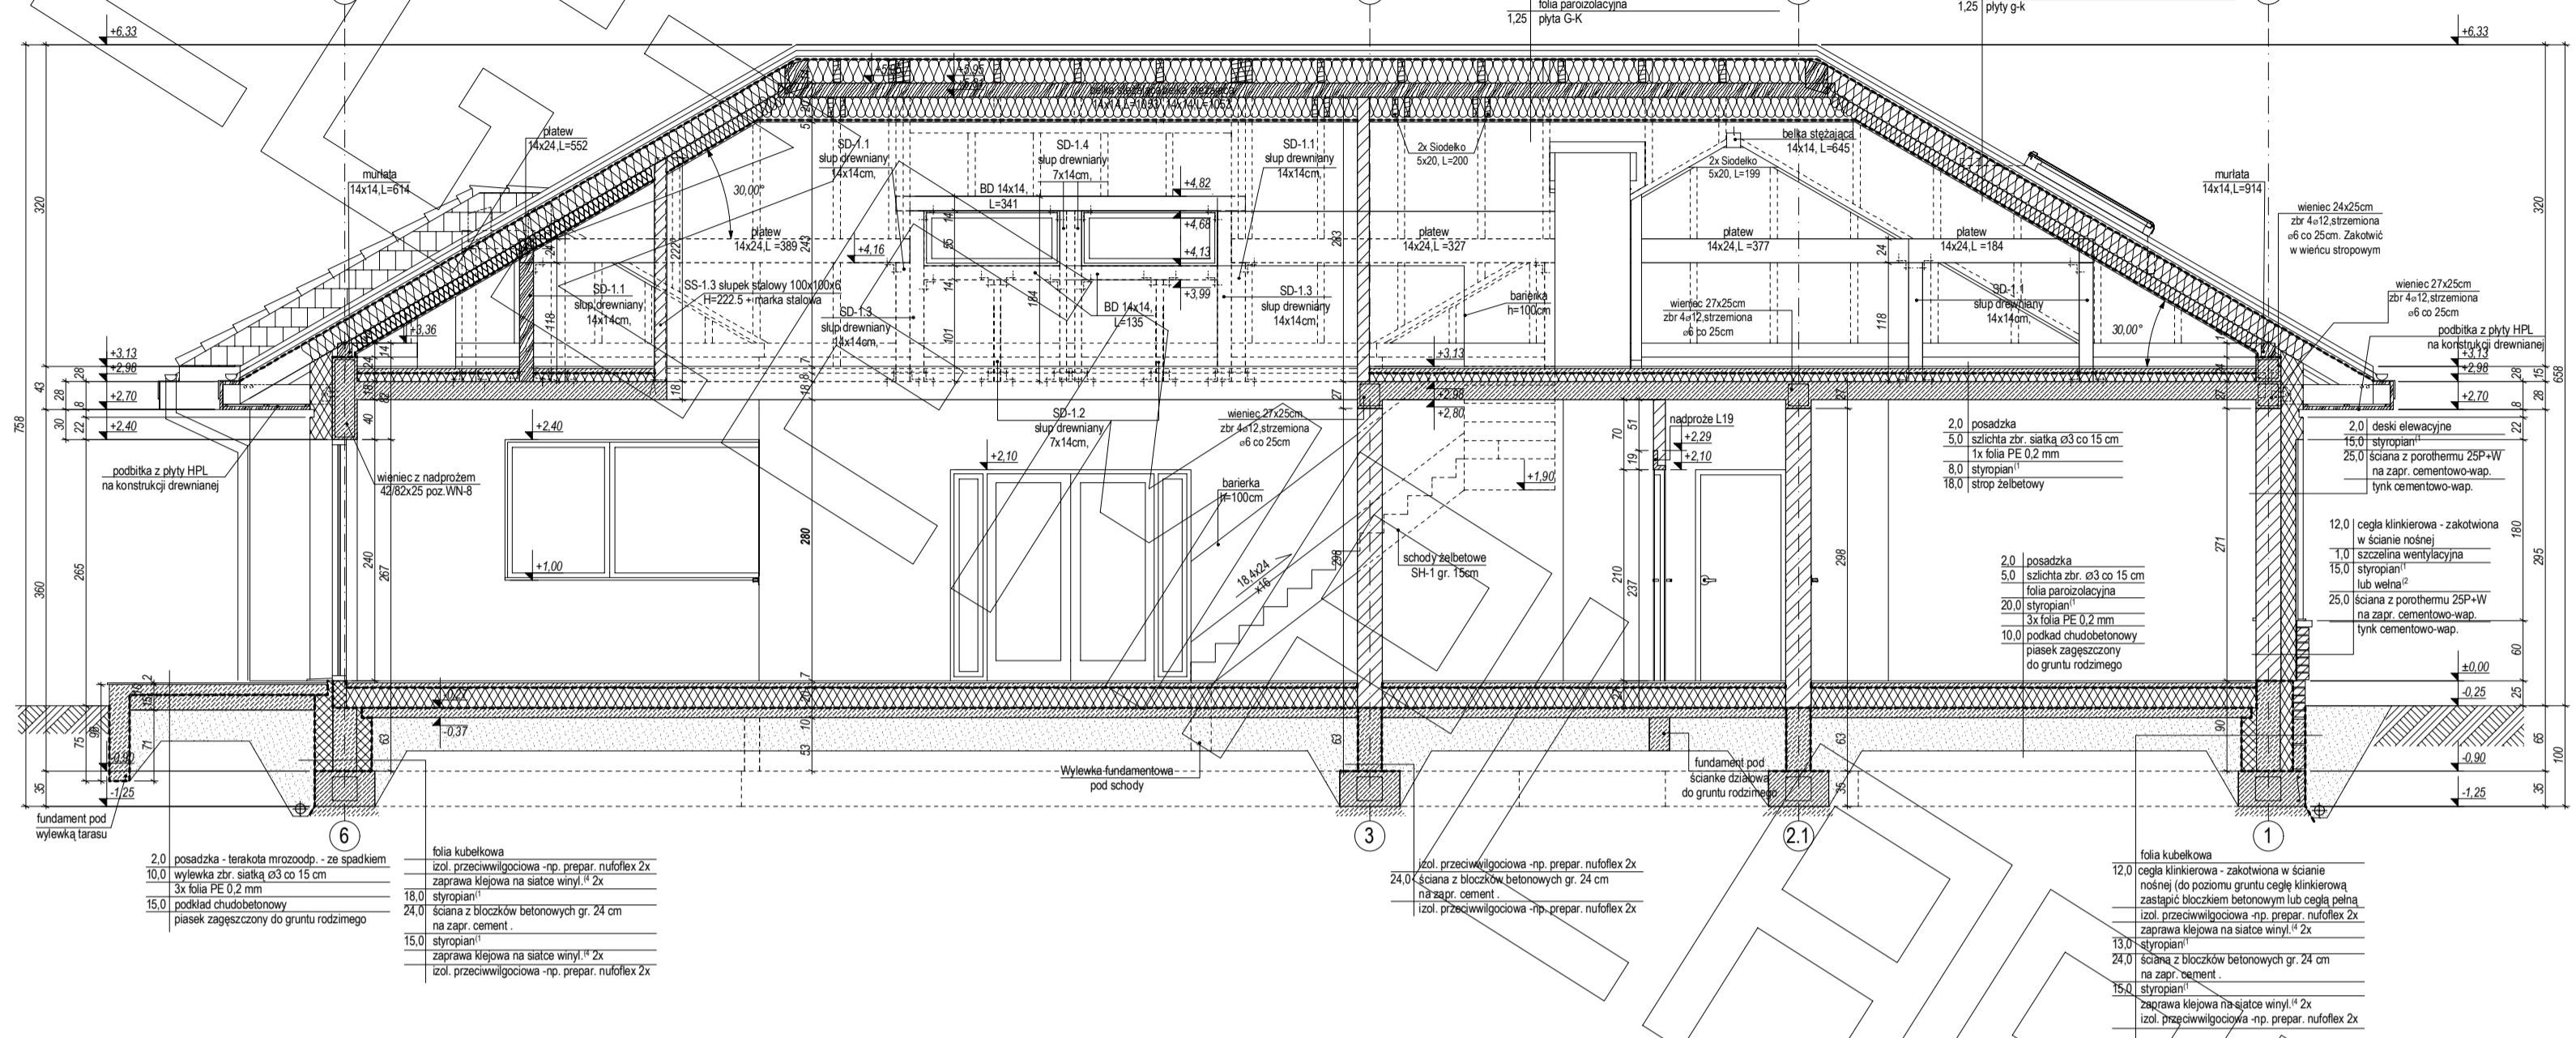


PRZEKRÓJ B1-B1

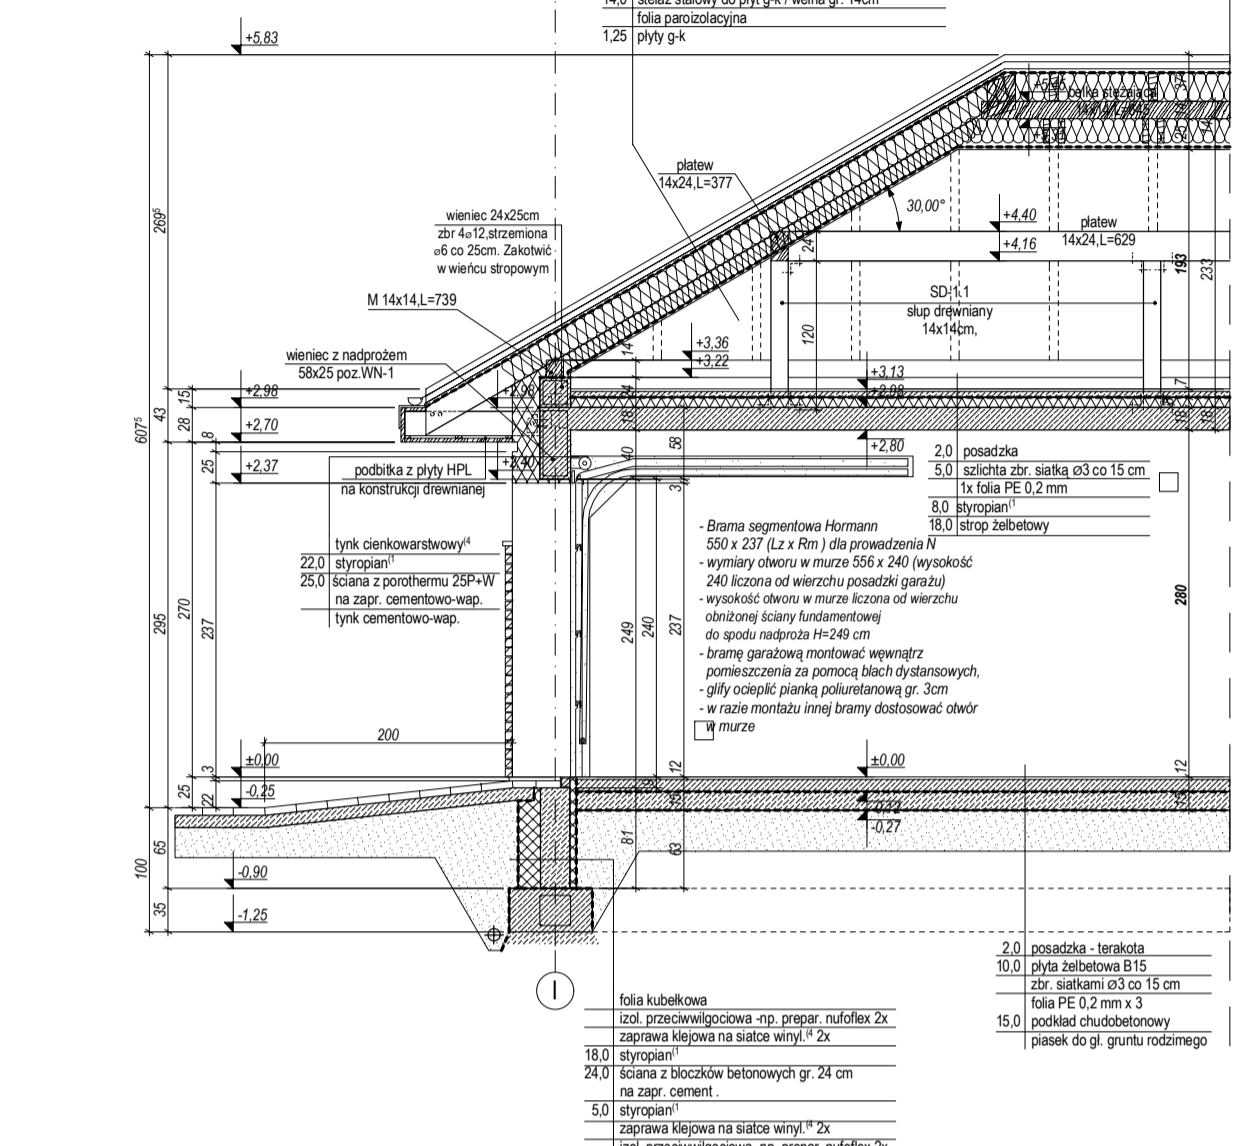


PRZEKRÓJ B2-B2

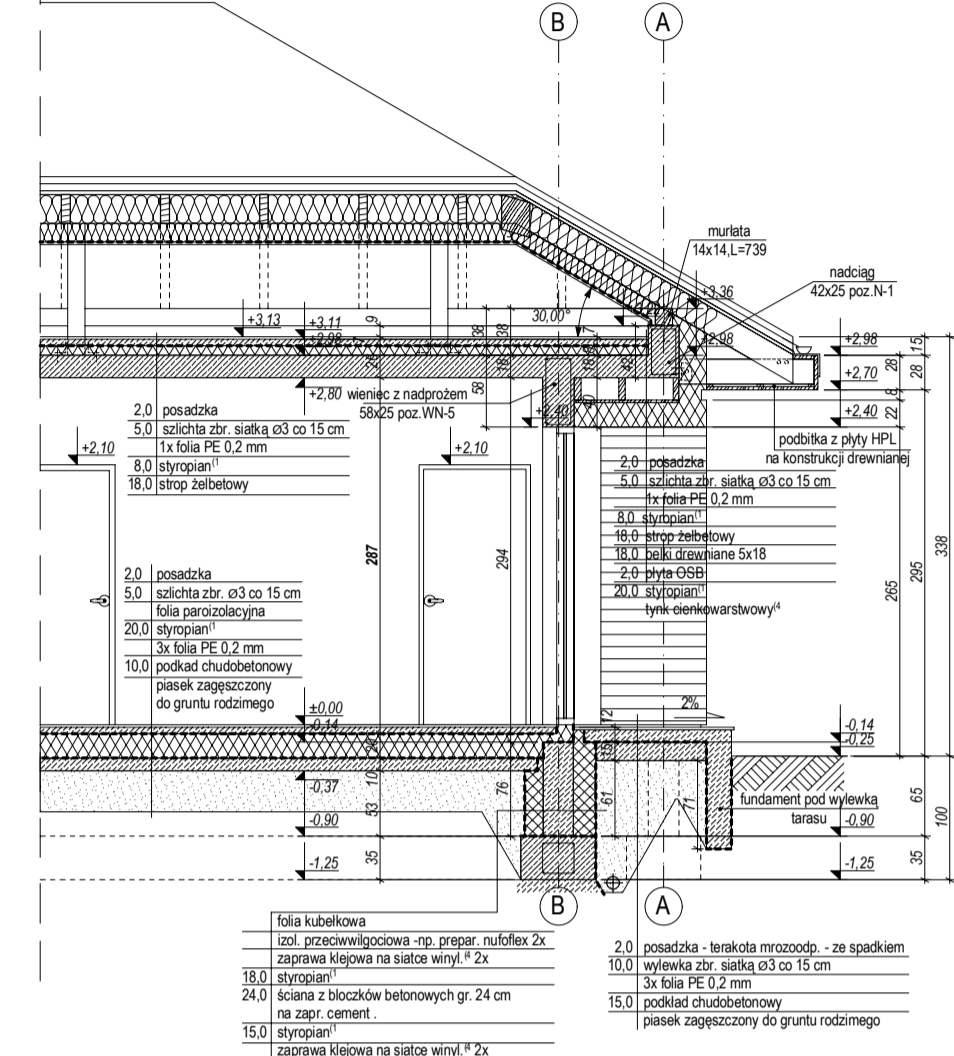


PRZEKRÓJ B3-B3

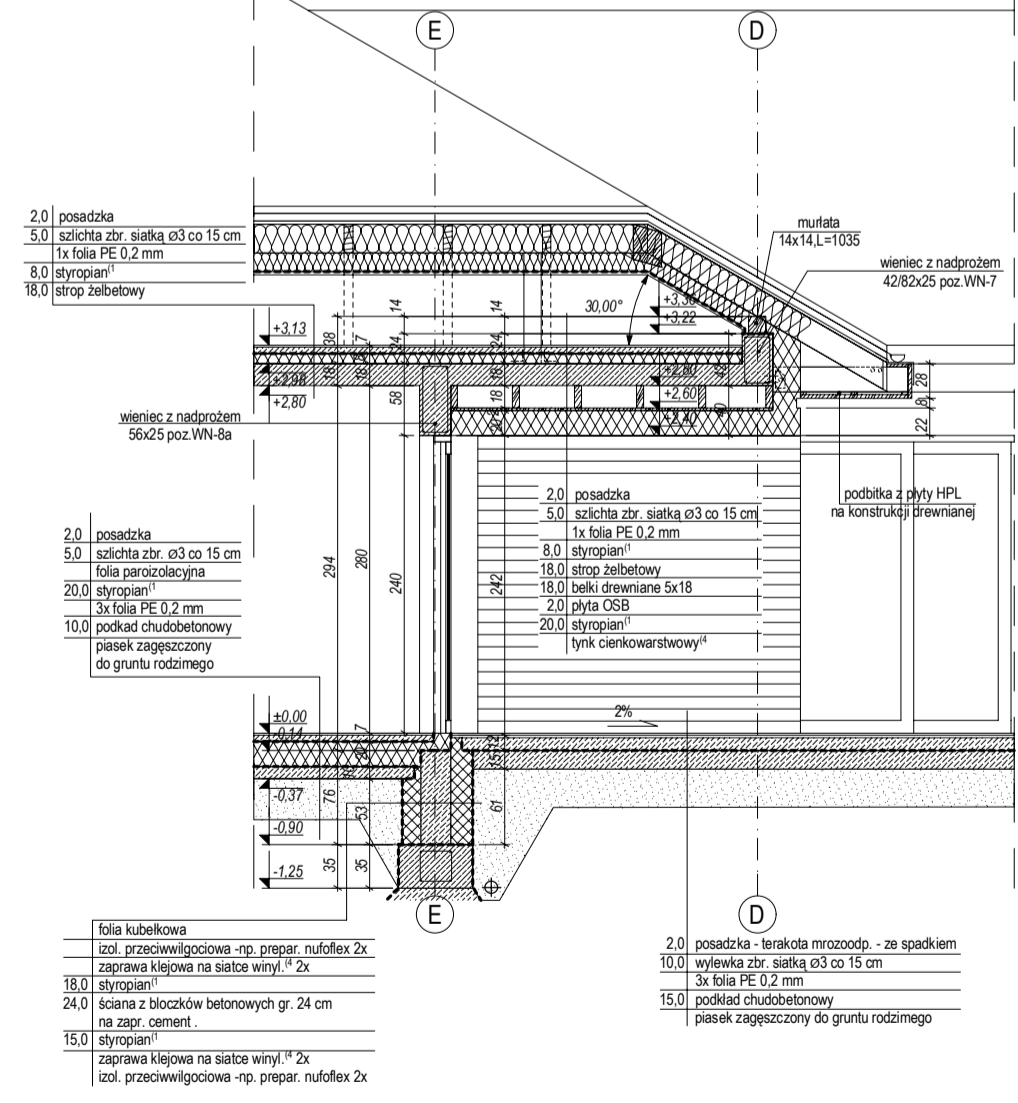


PRZEKRÓJ B-B

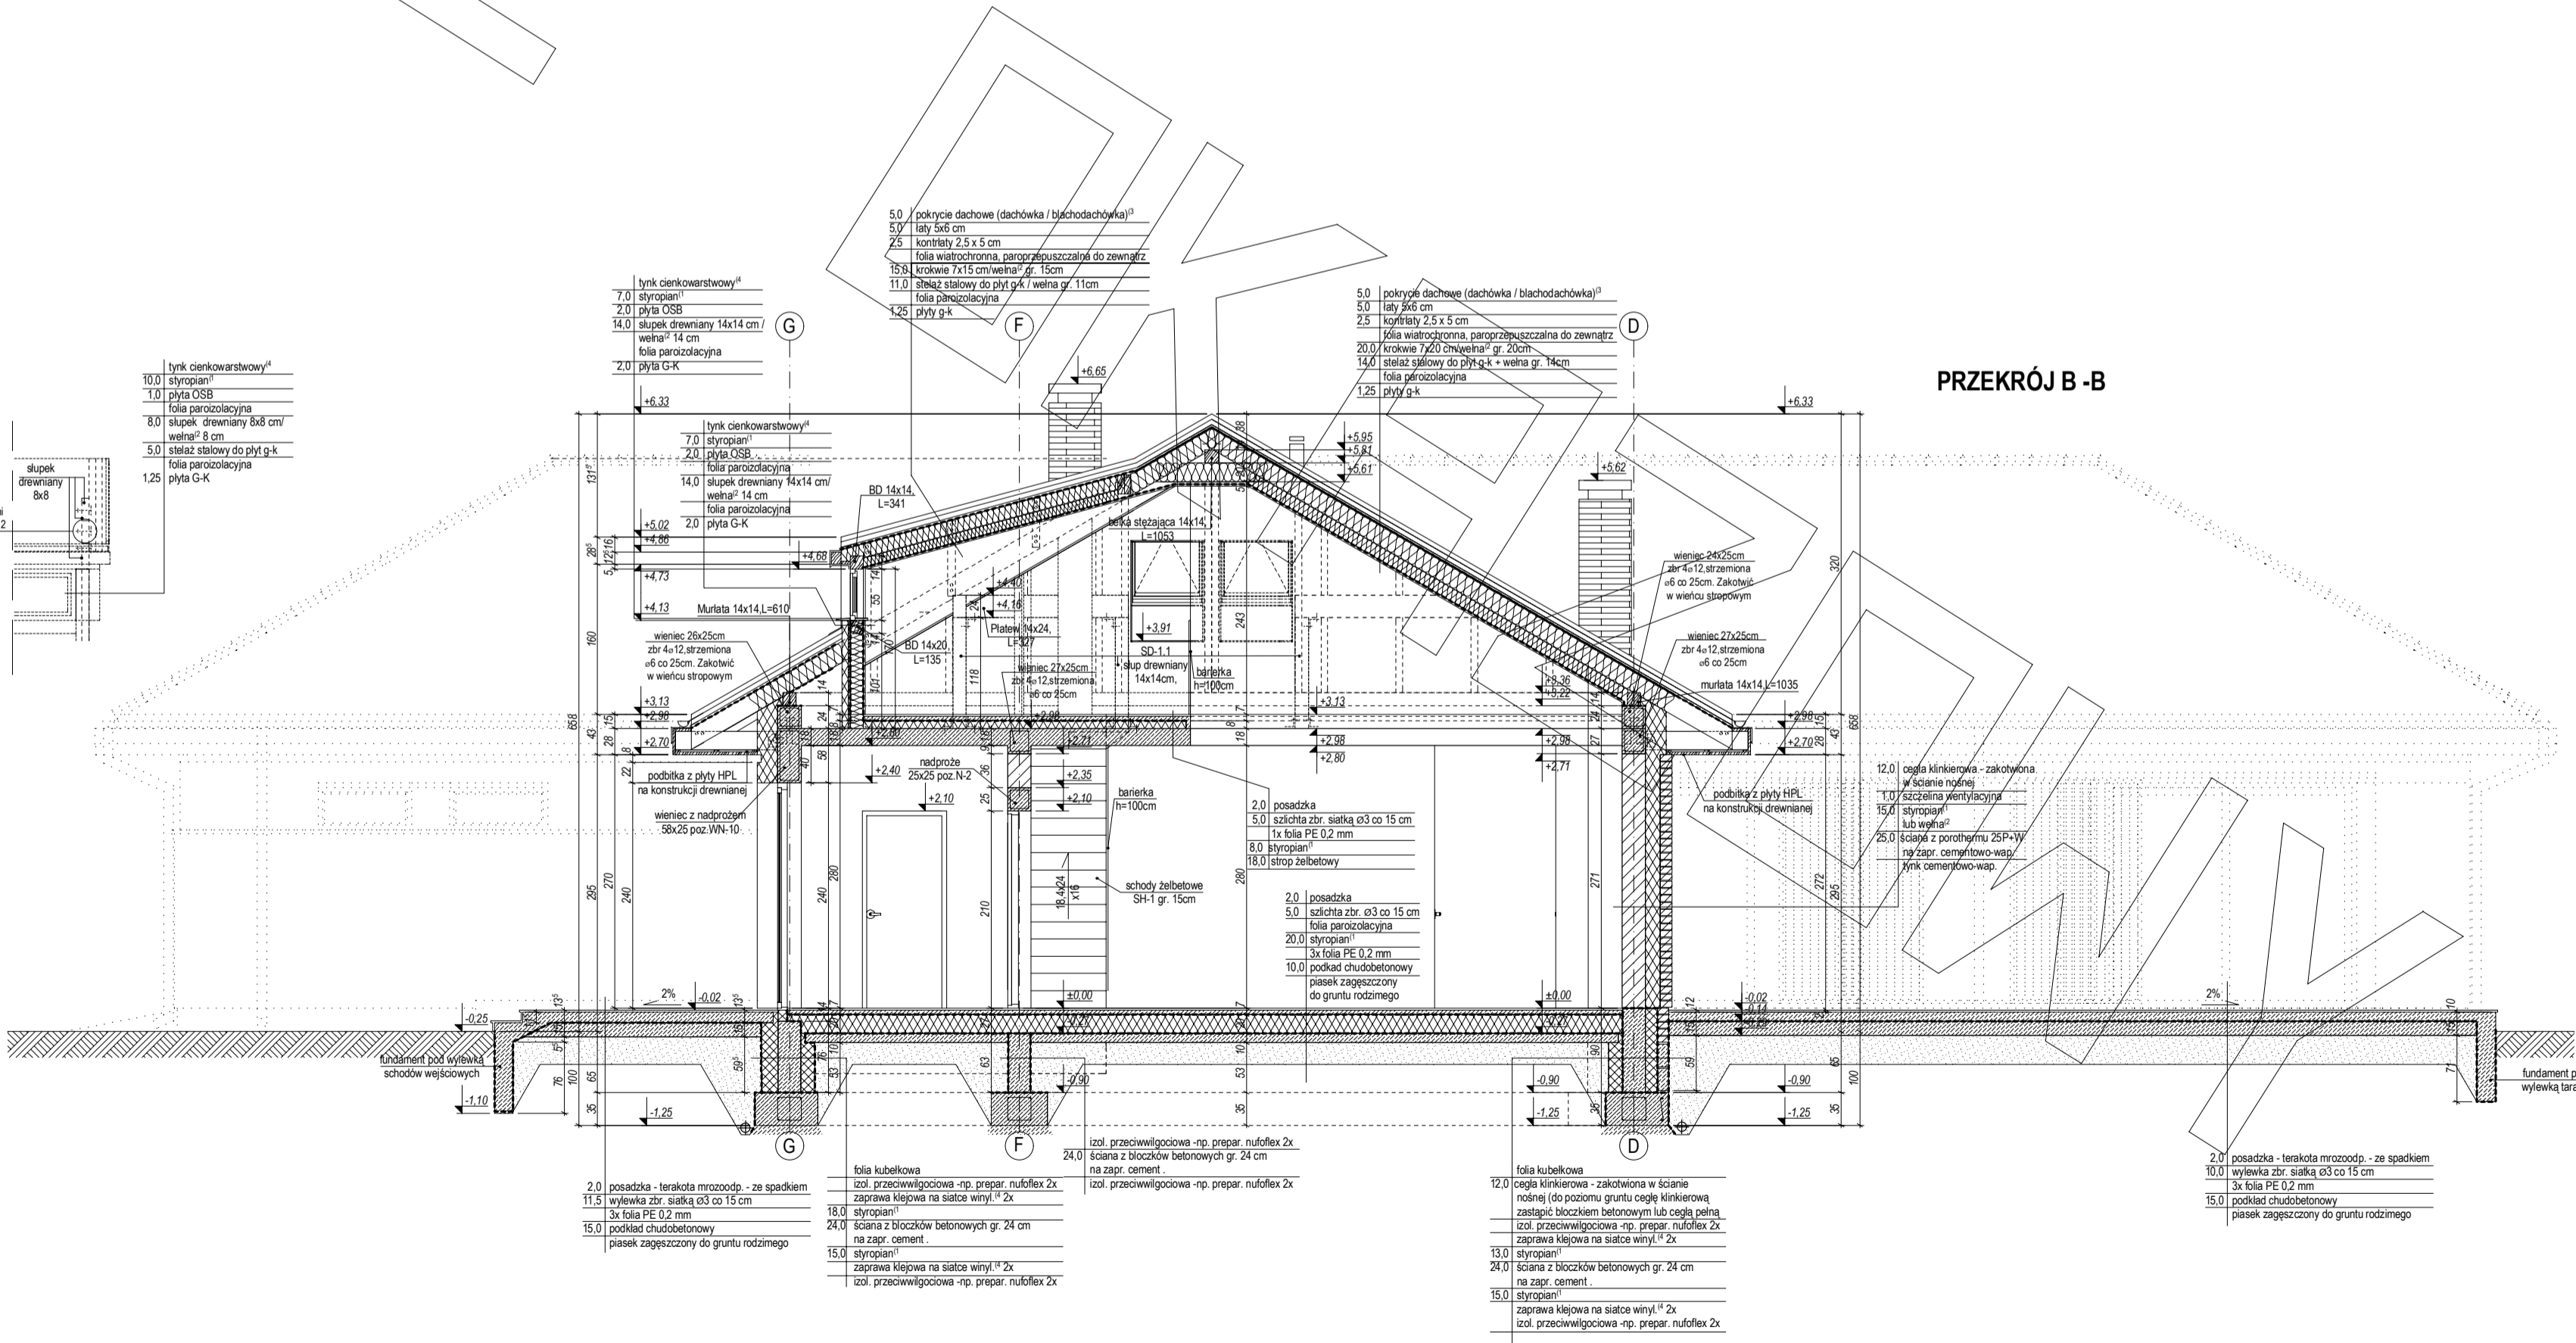


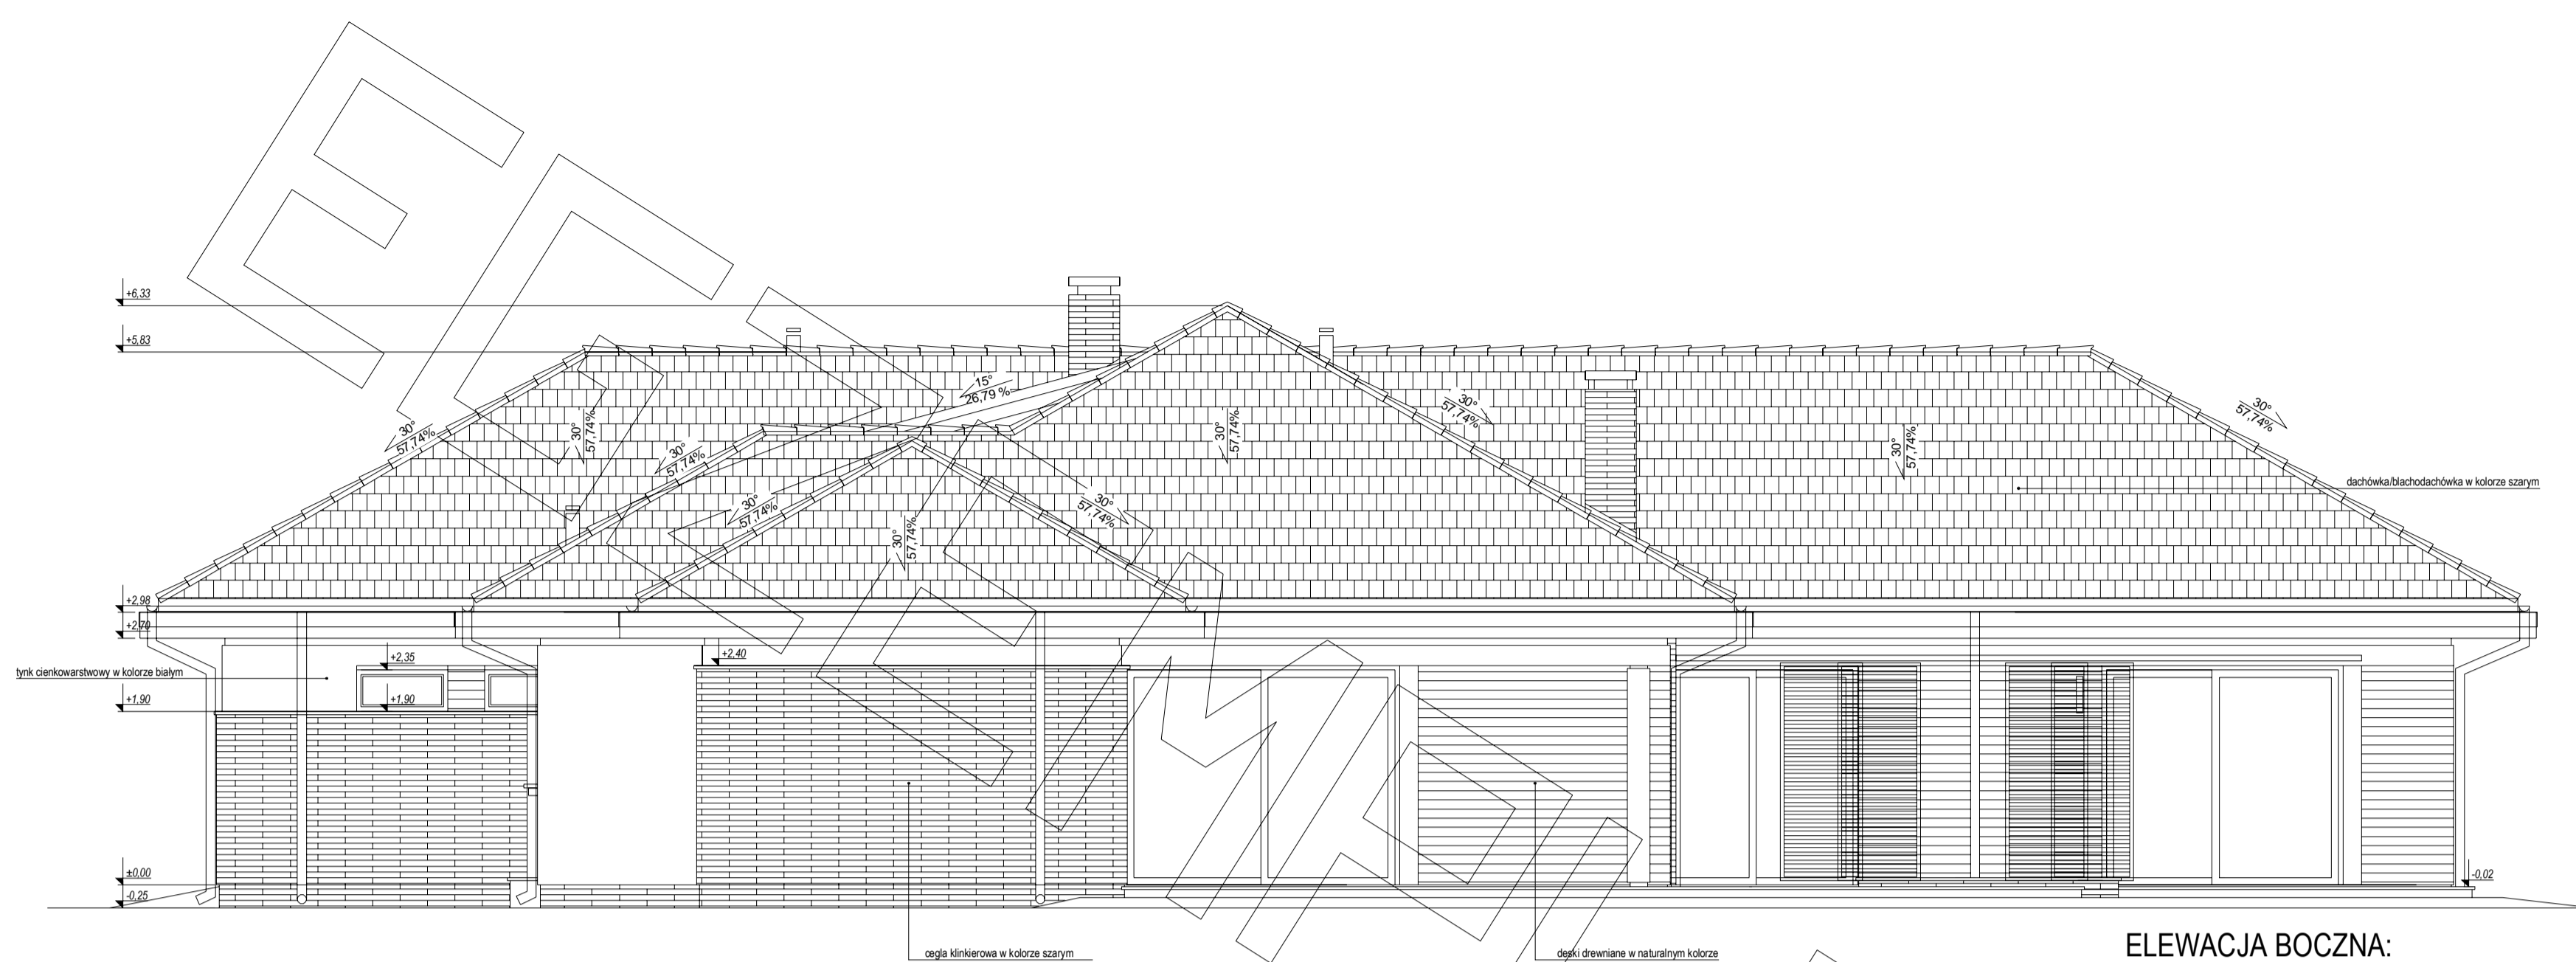


ELEWACJA BOCZNA:

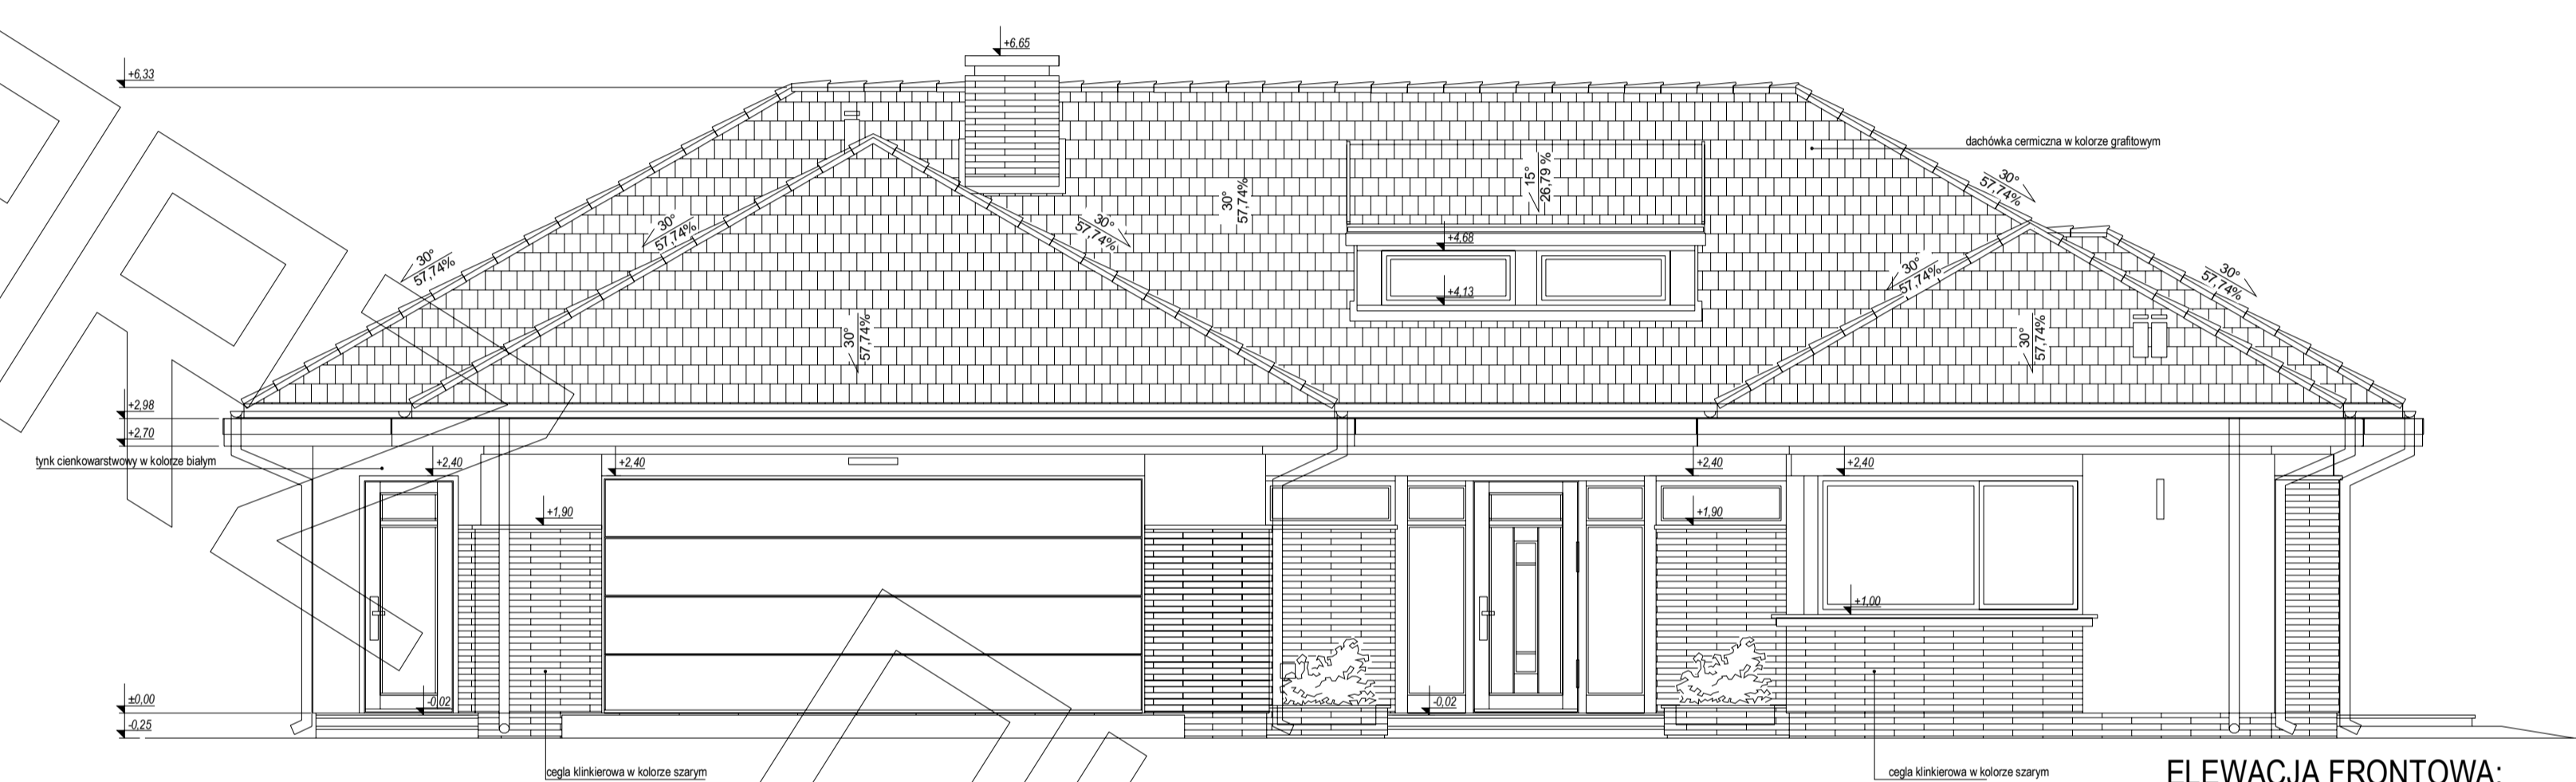

ELEWACJA FRONTOWA:

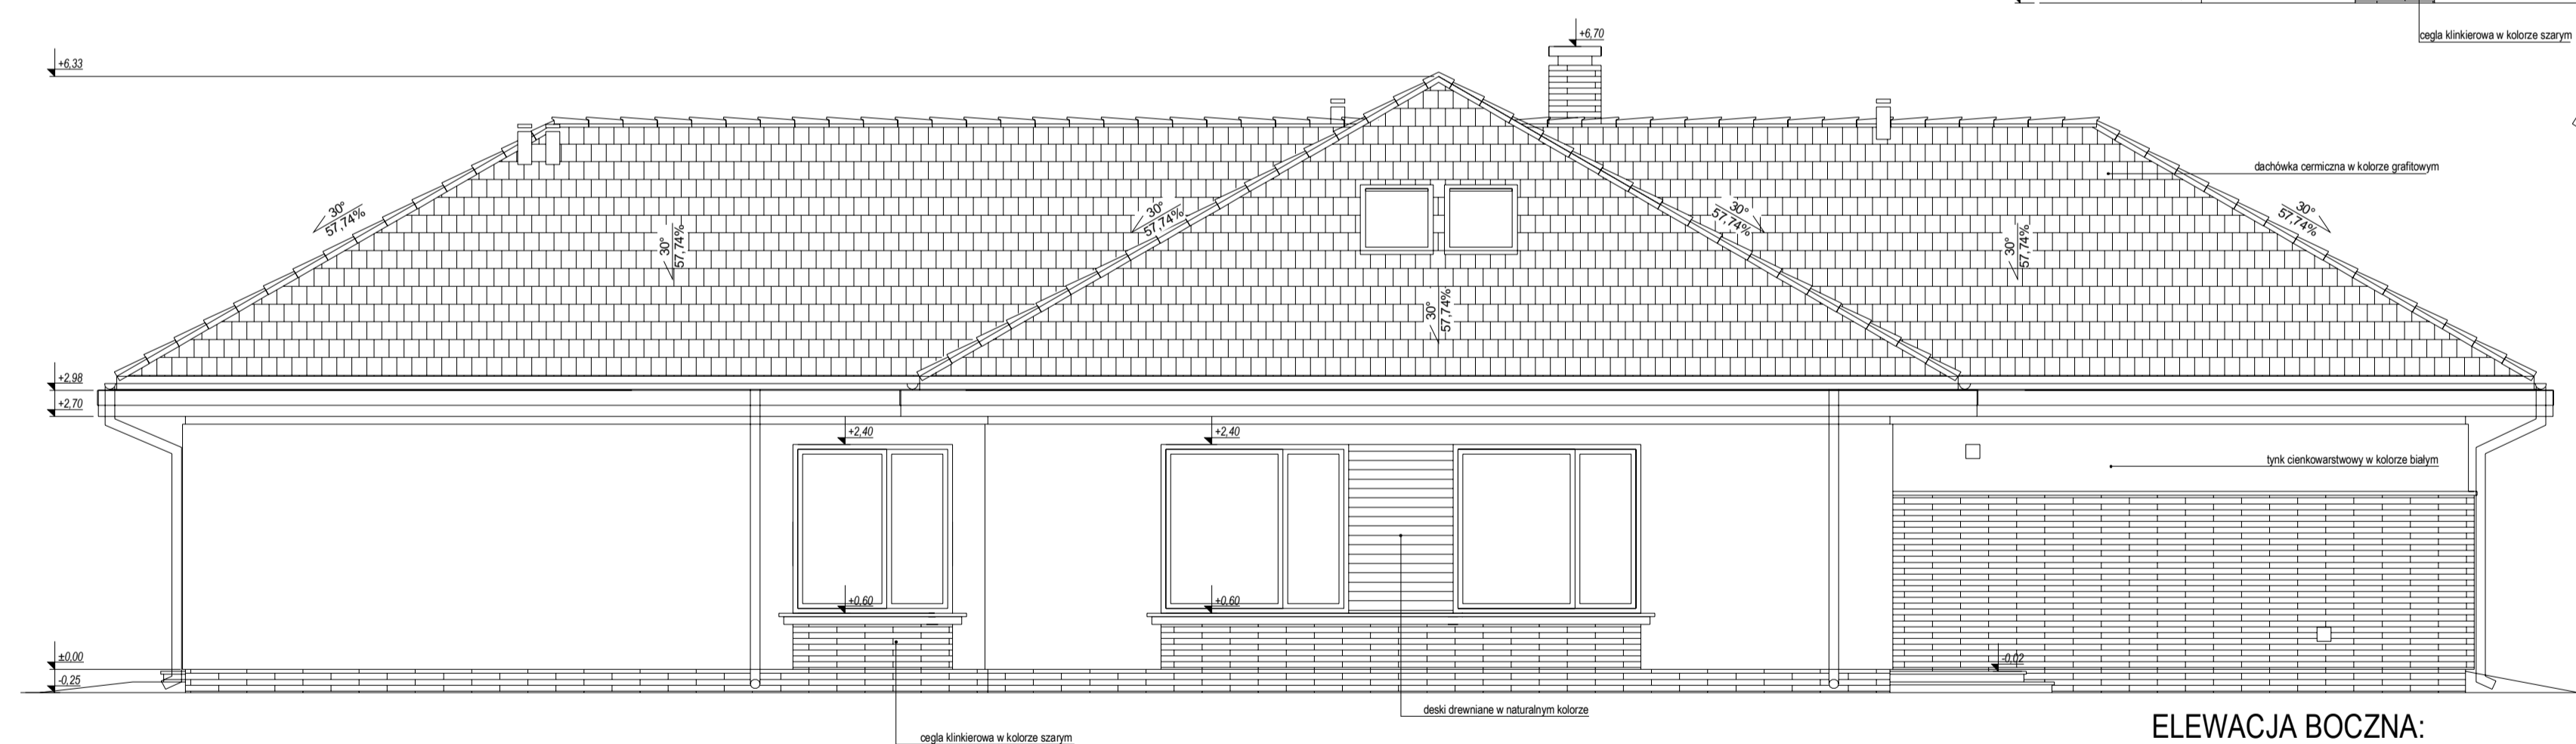

ELEWACJA BOCZNA:

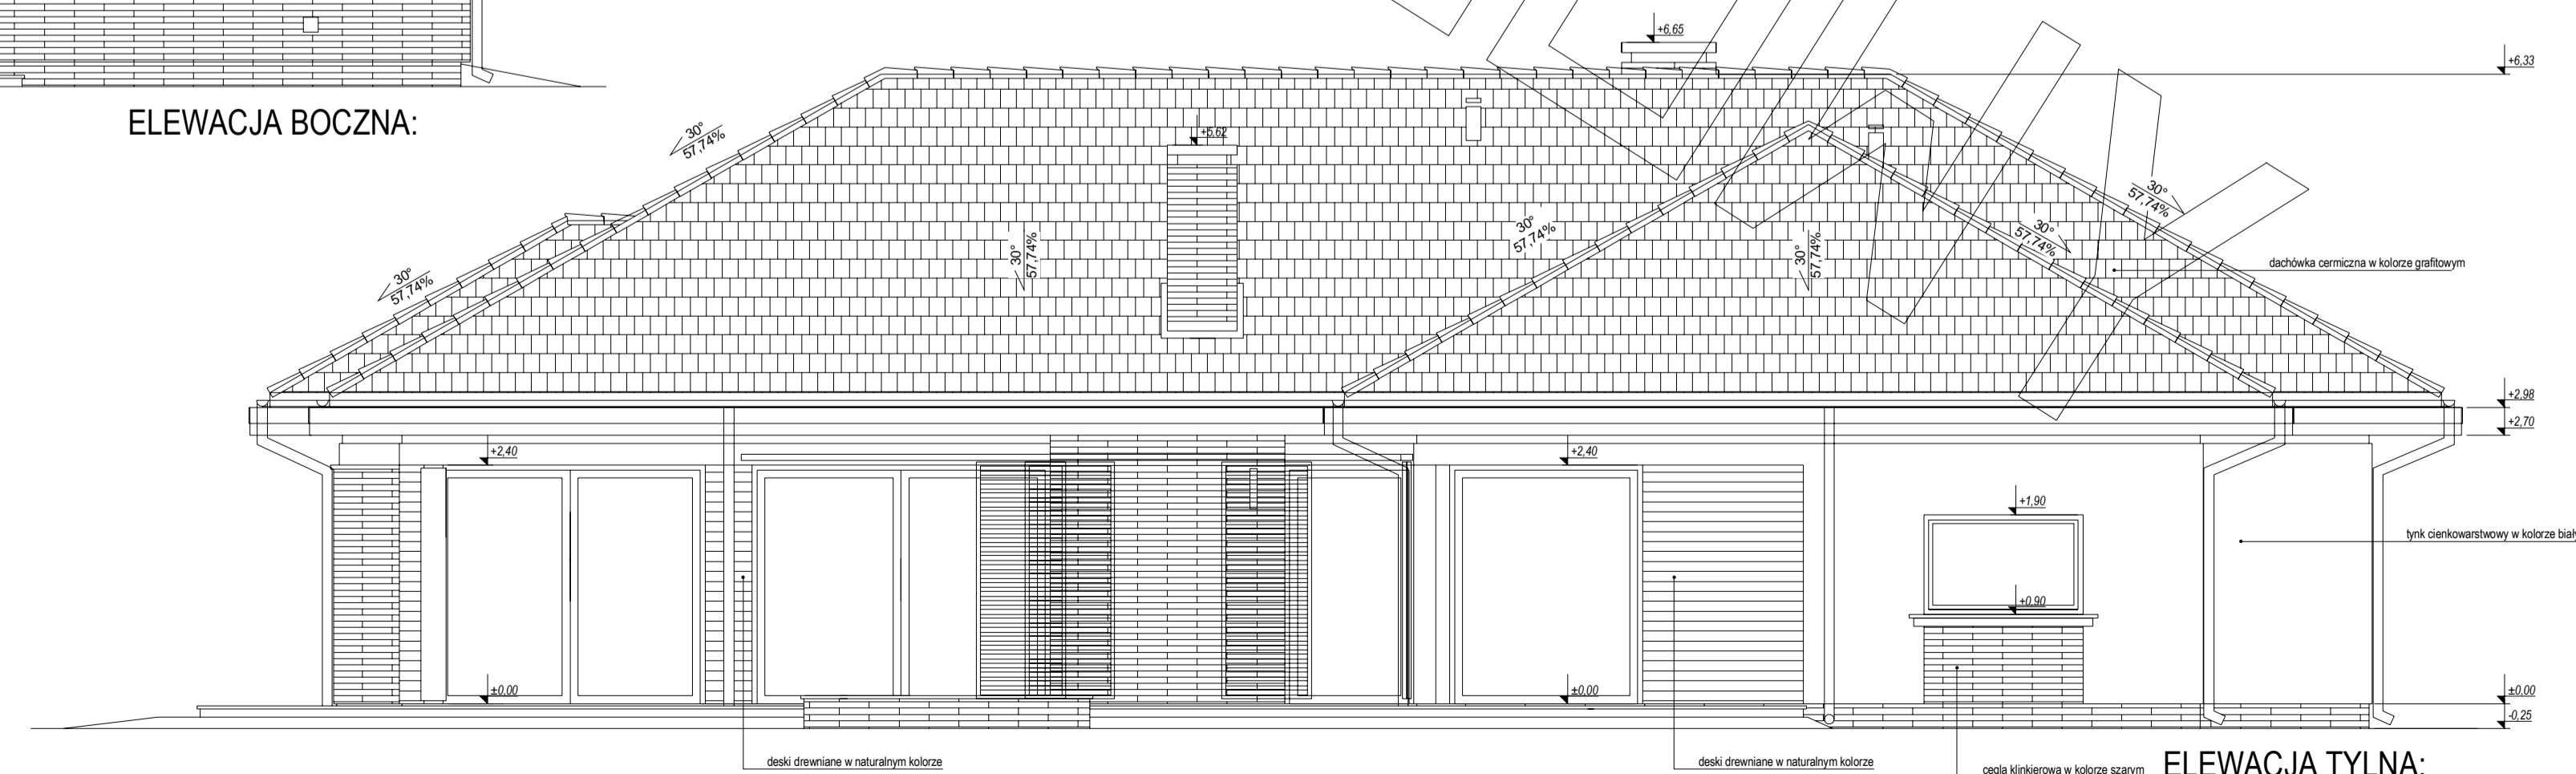

ELEWACJA TYLNA: