




RZUT PARTERU

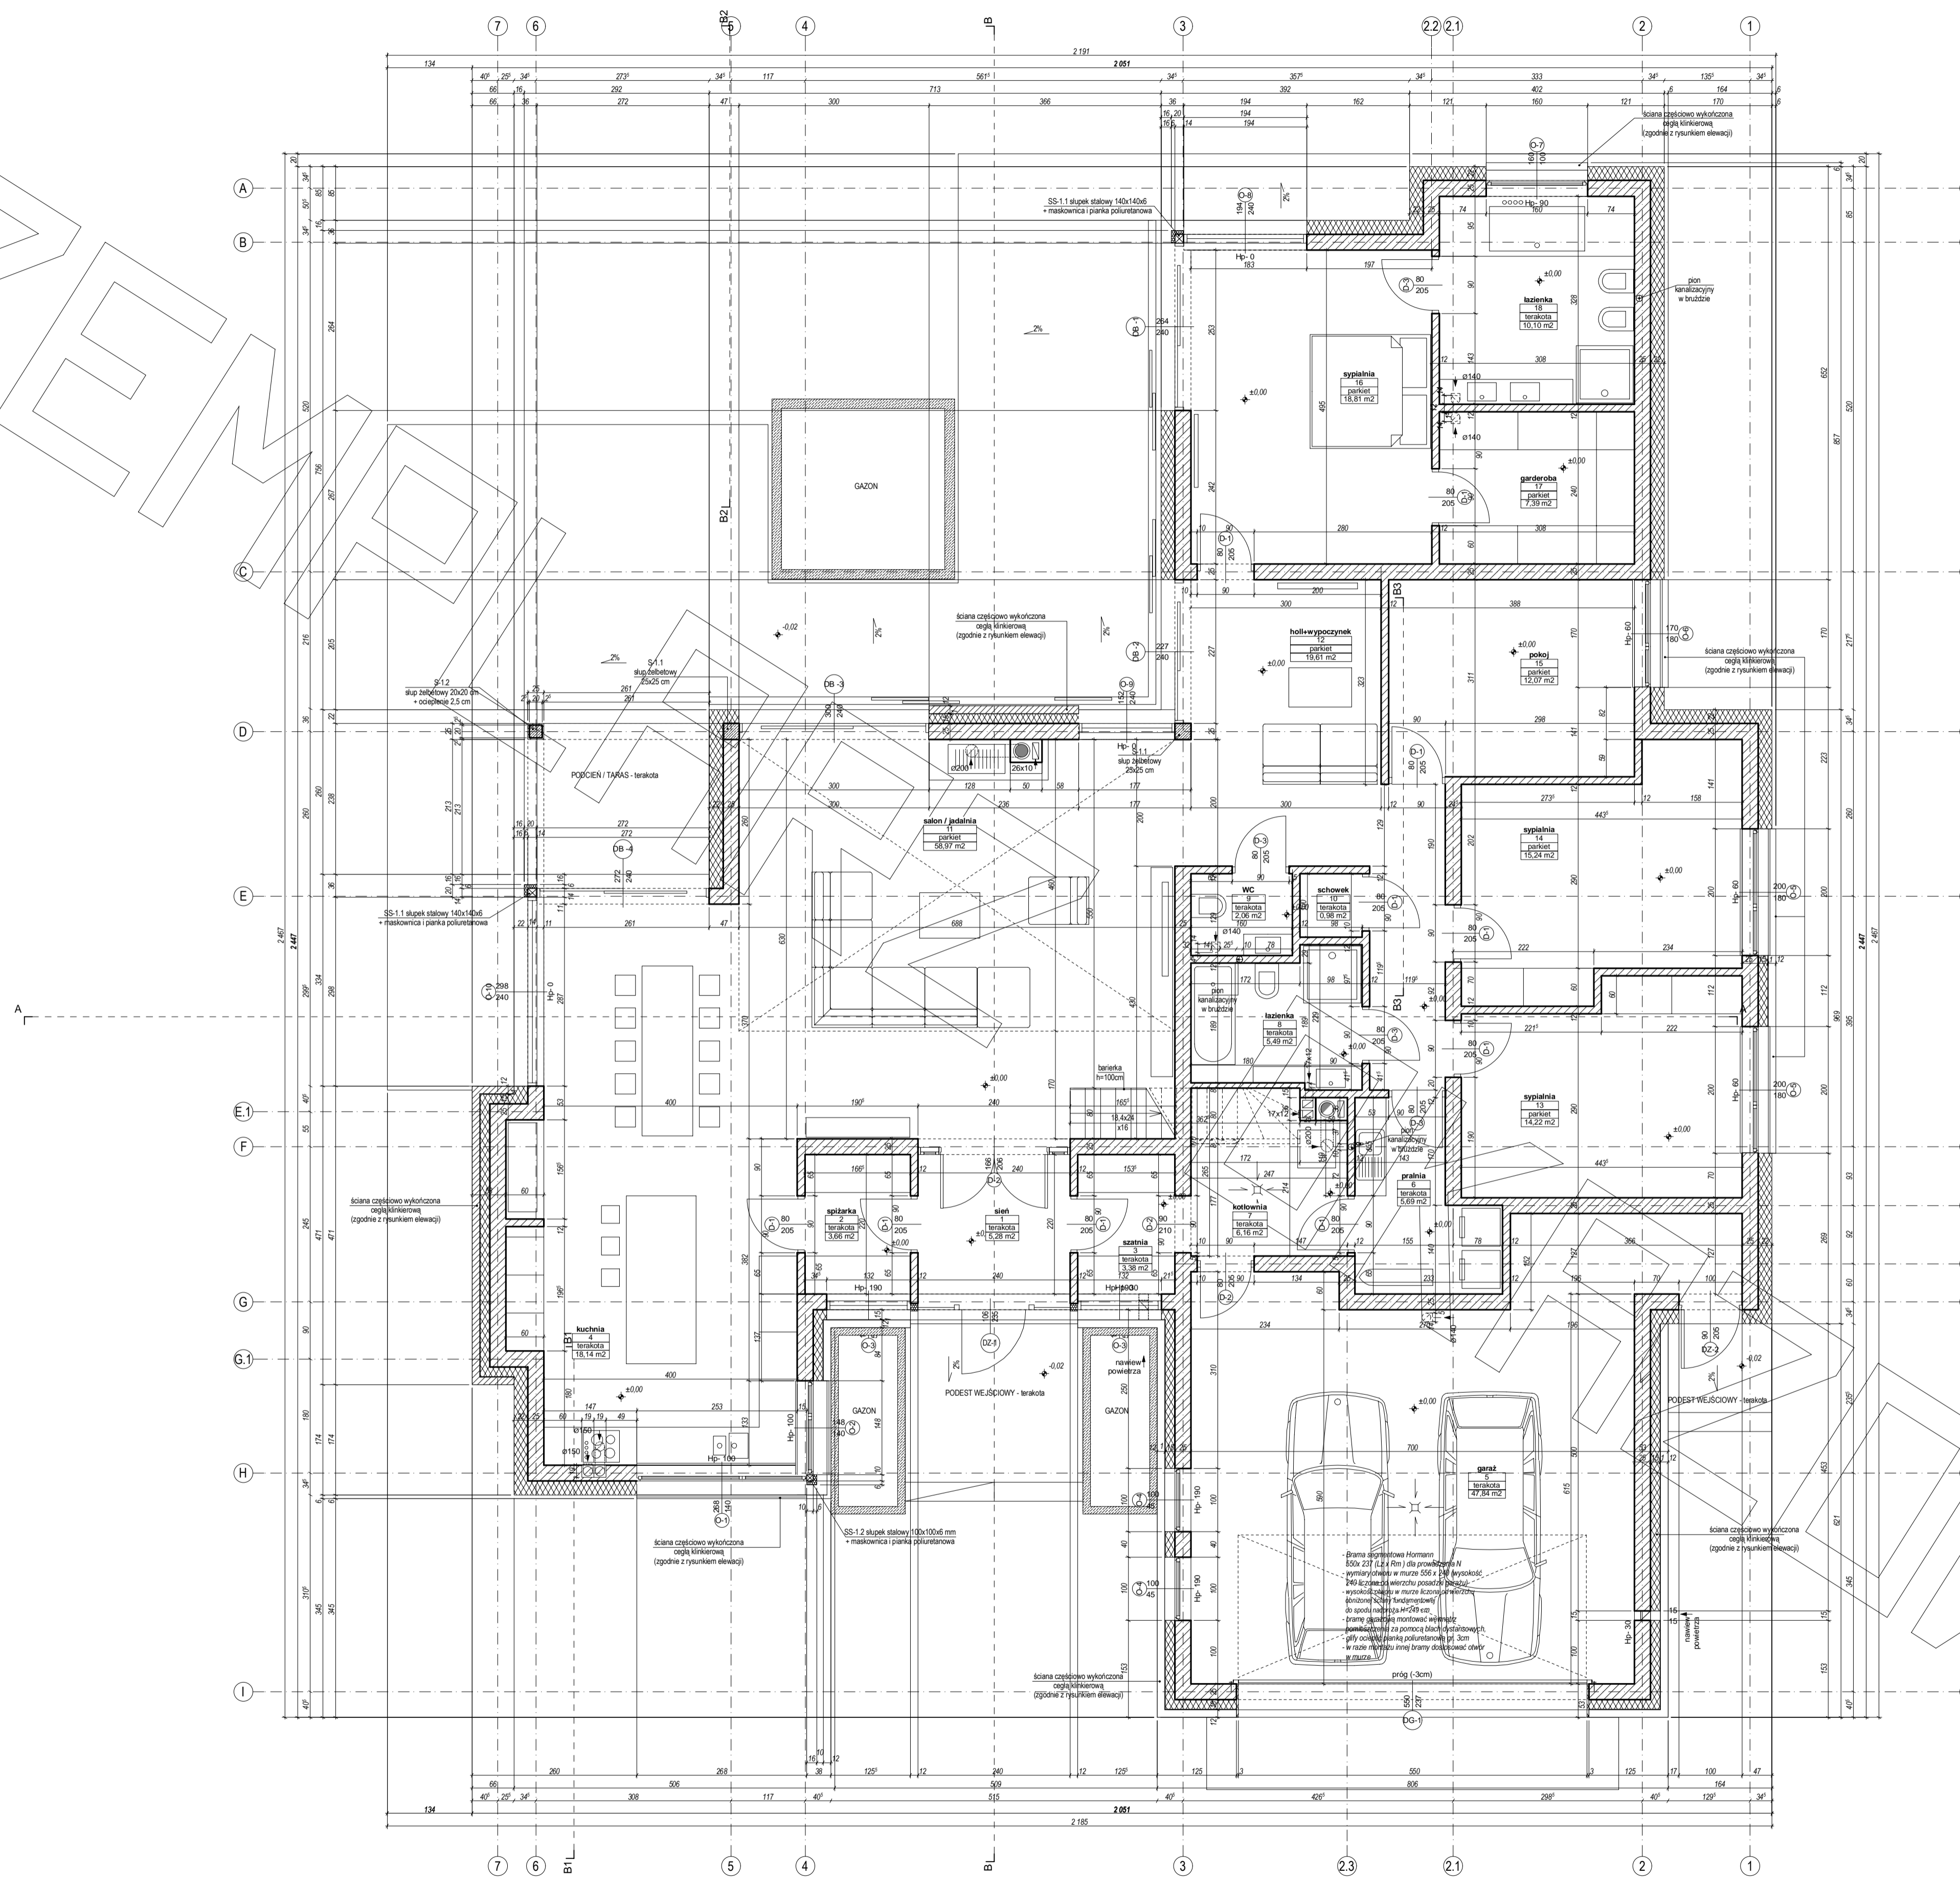


RZUT PODDASZA

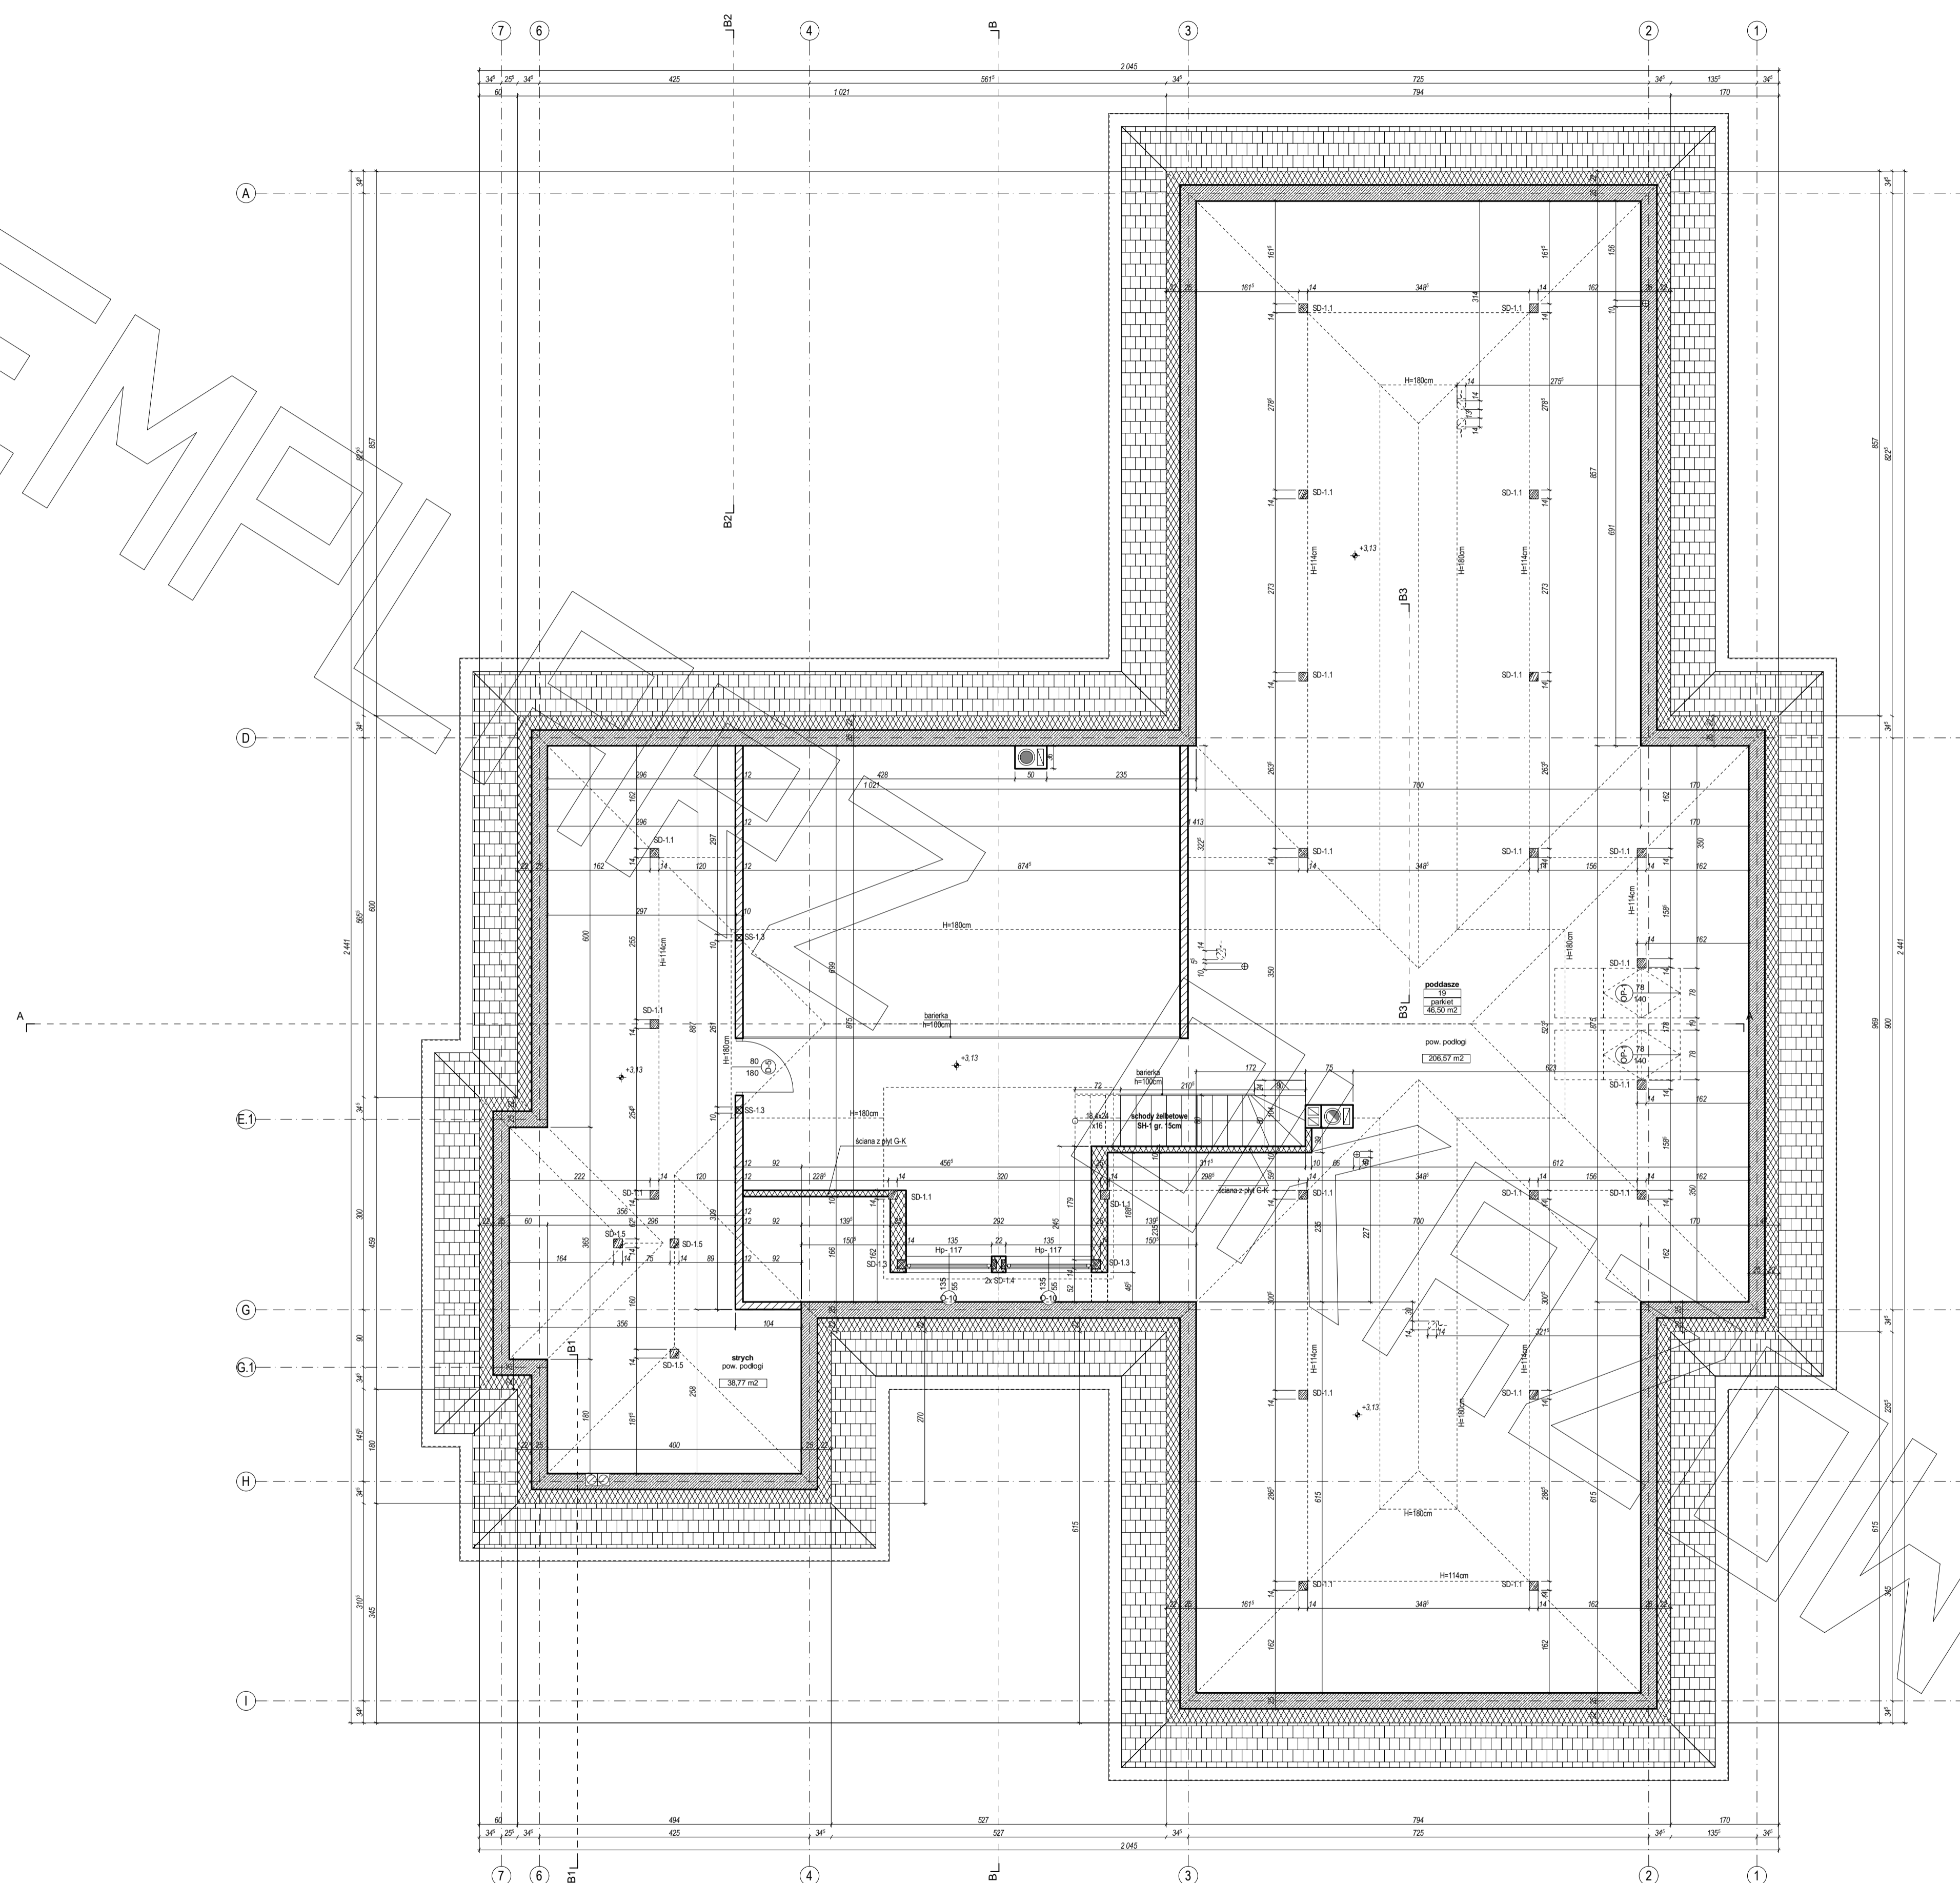


PRZEKRÓJ A-A

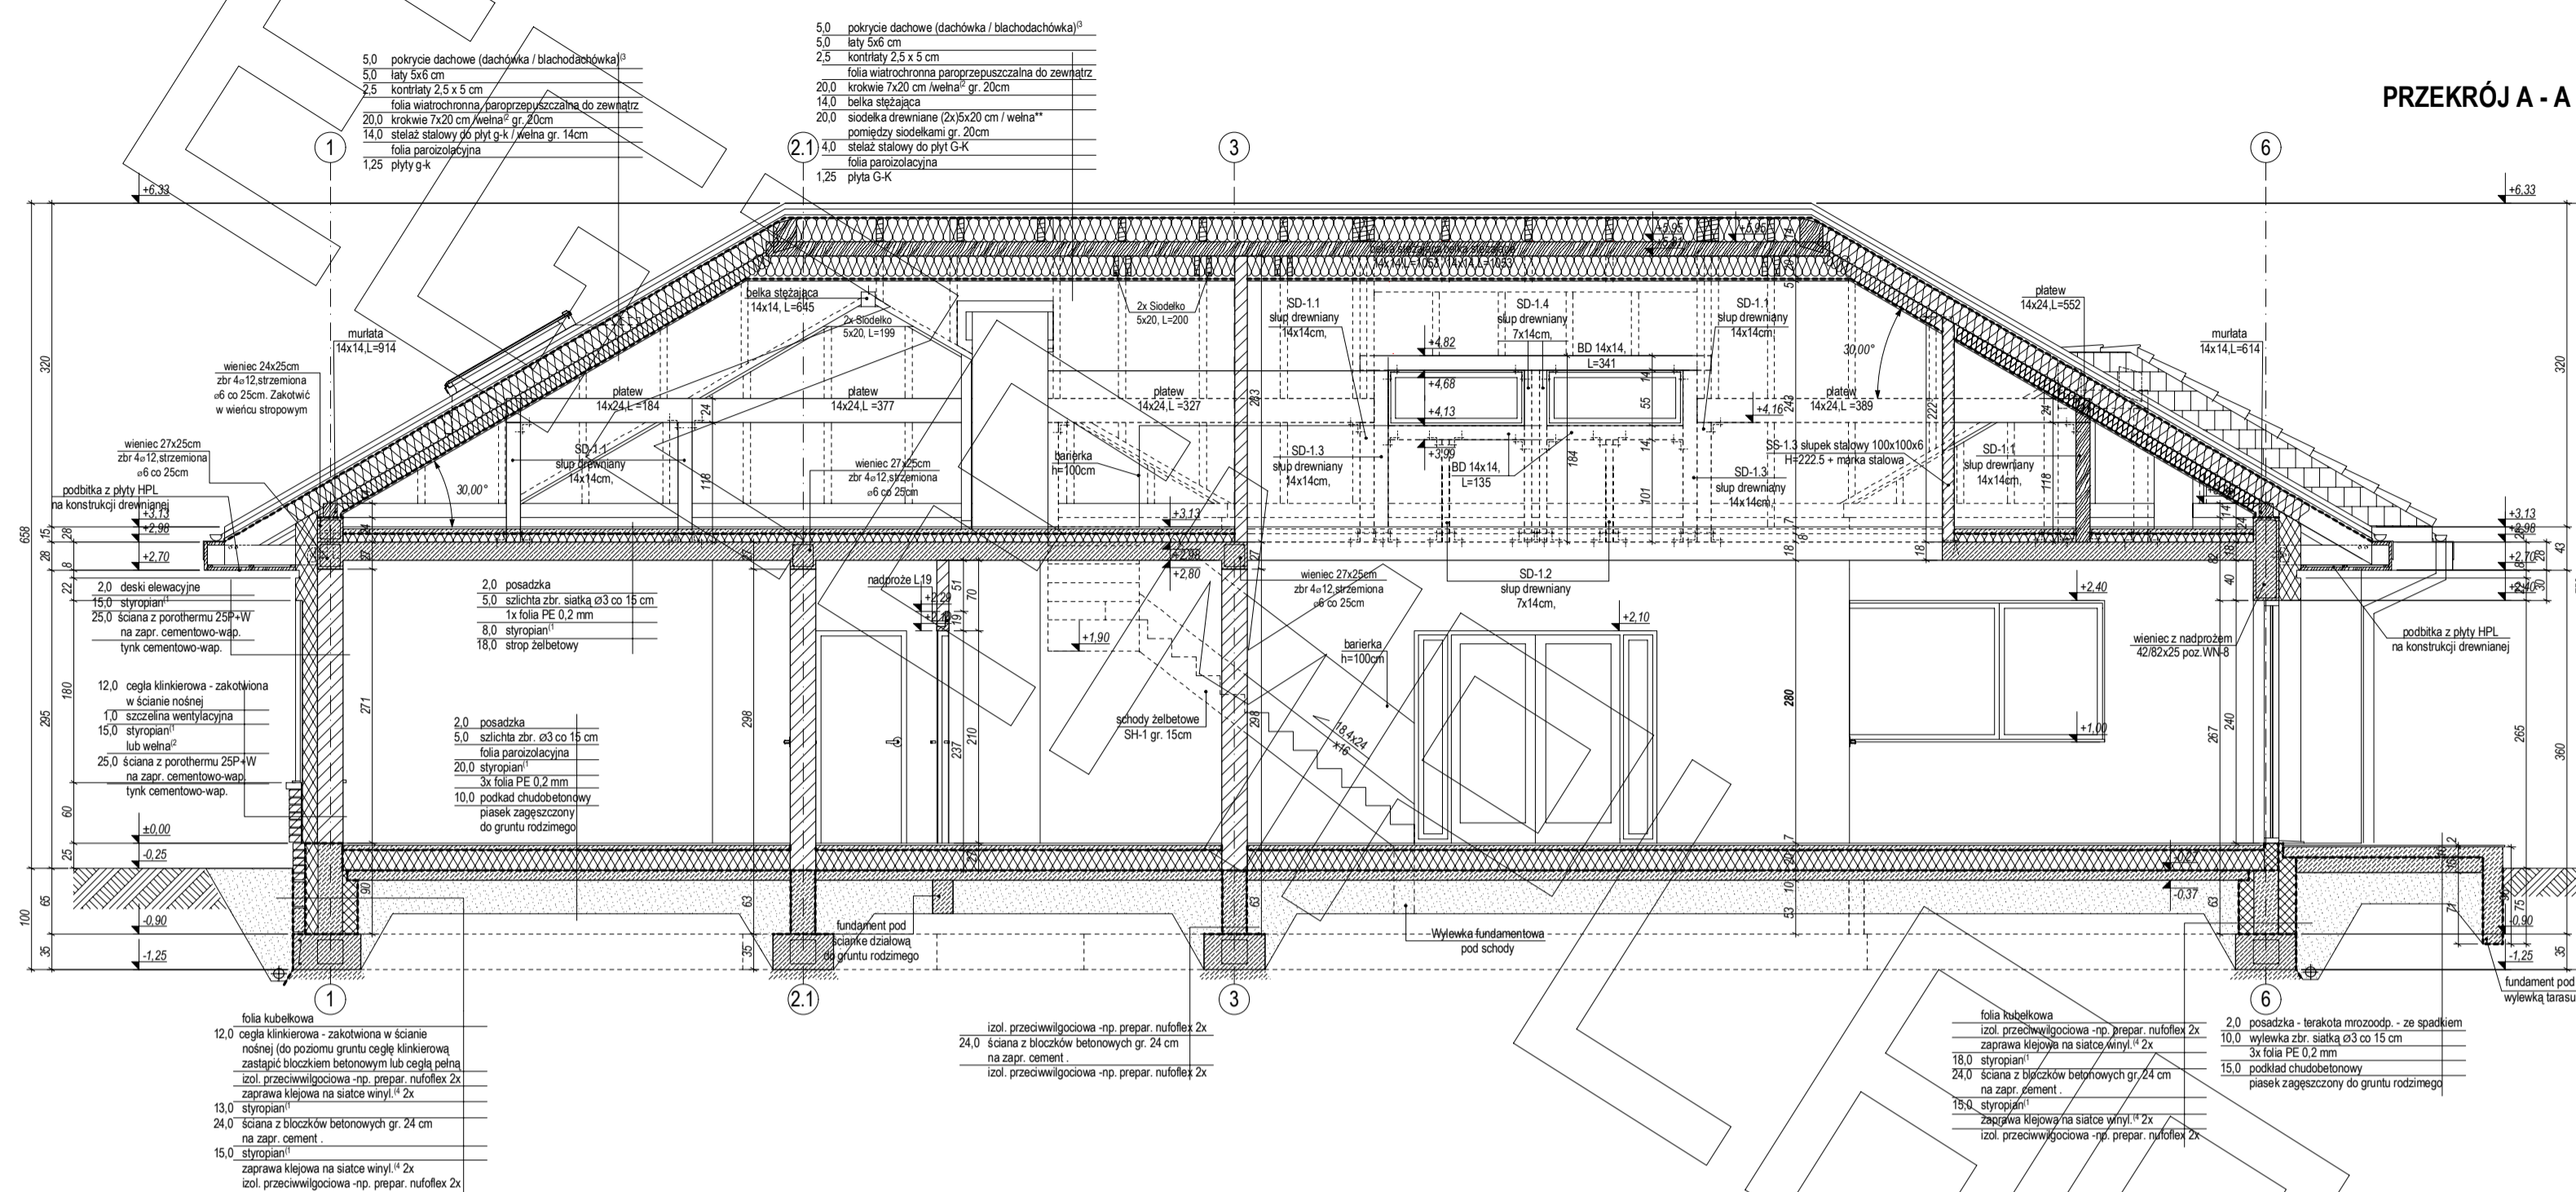


PRZEKRÓJ B1-B1

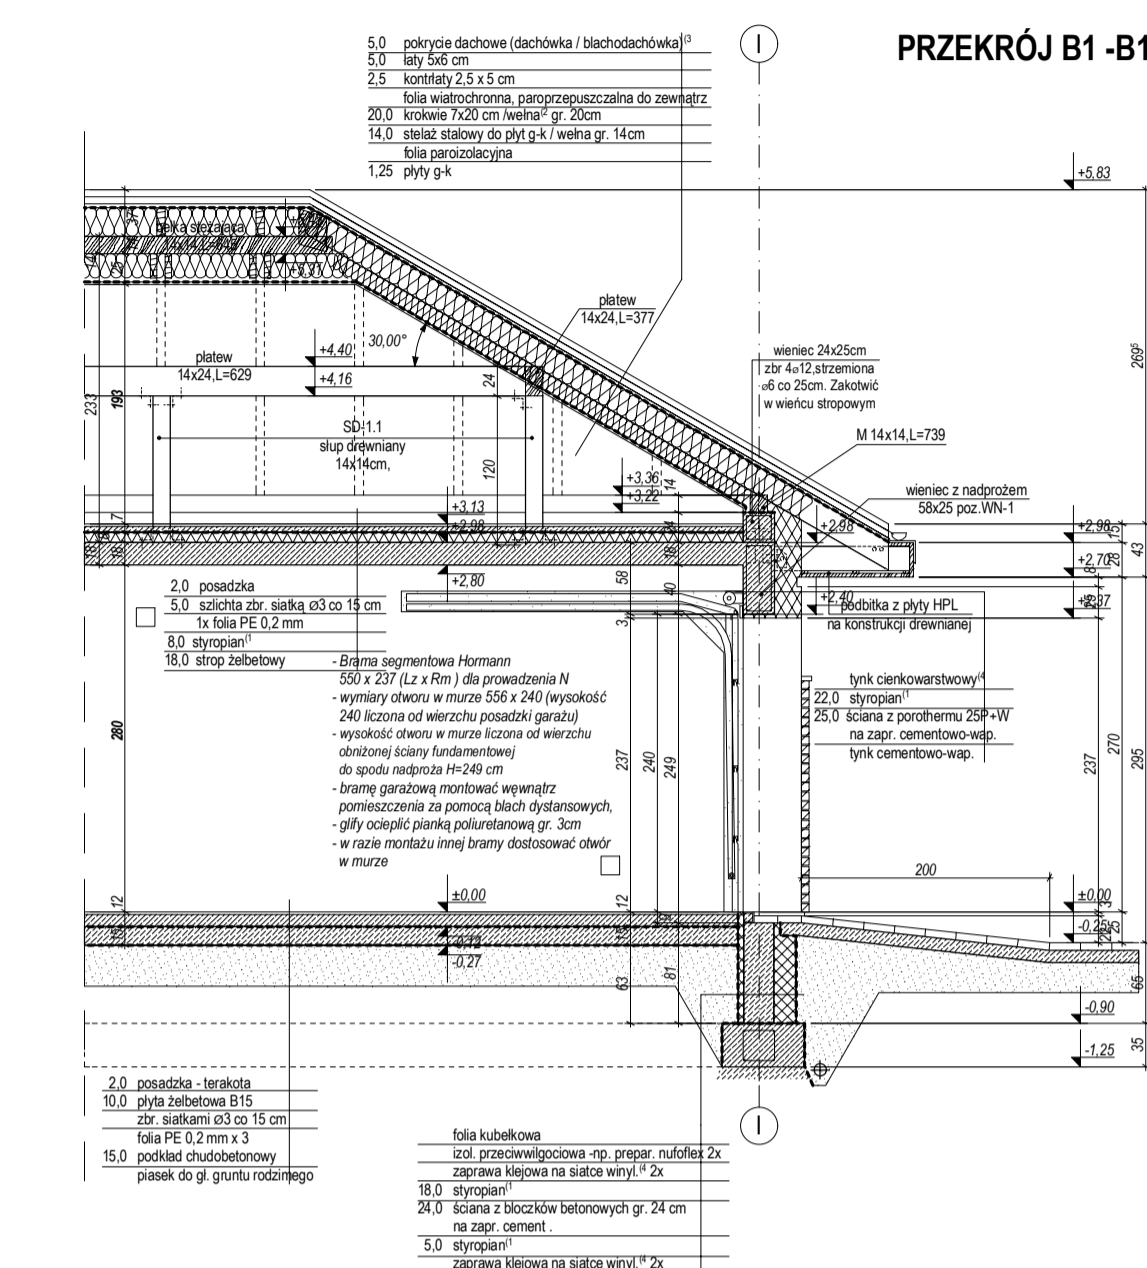

PRZEKRÓJ B2-B2

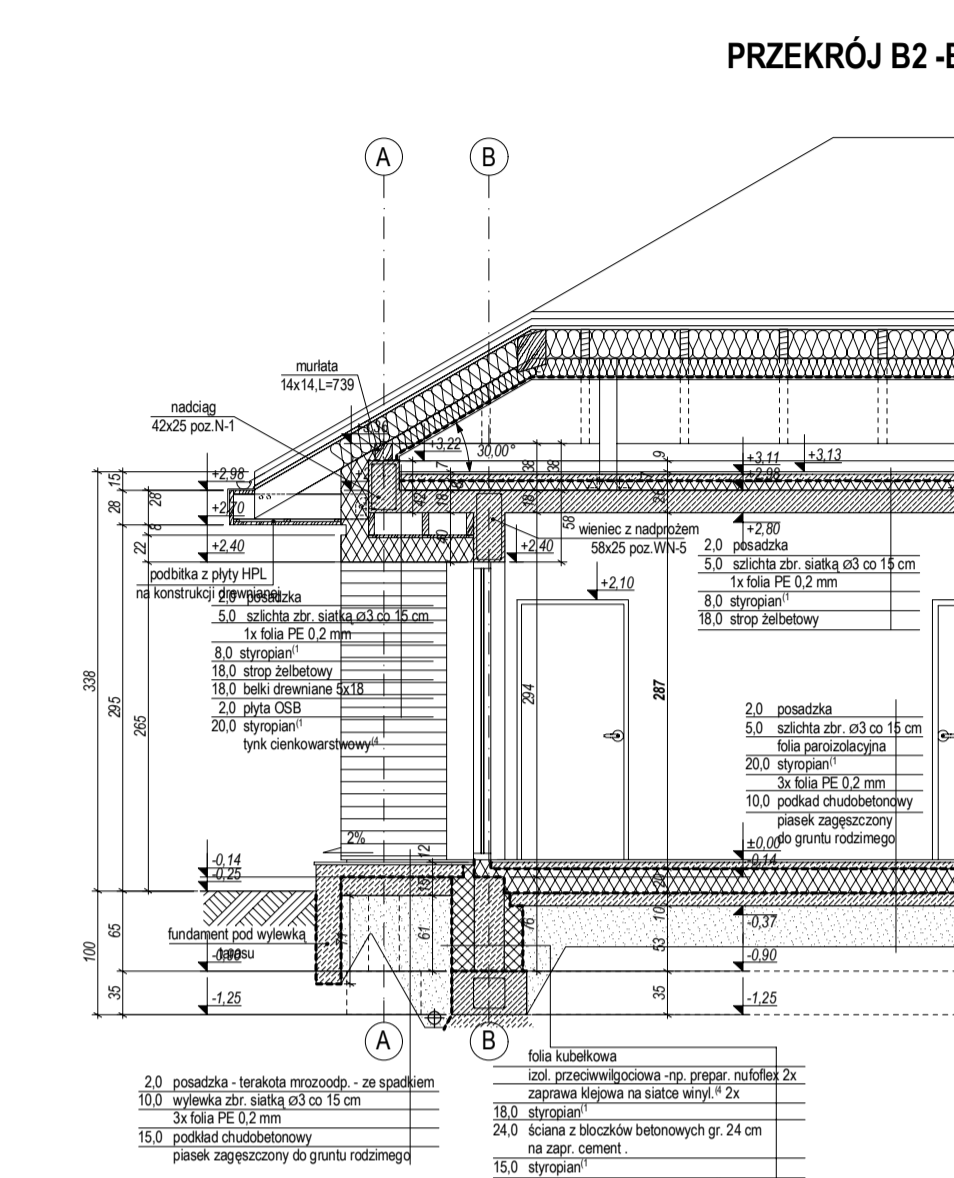

PRZEKRÓJ B3-B3

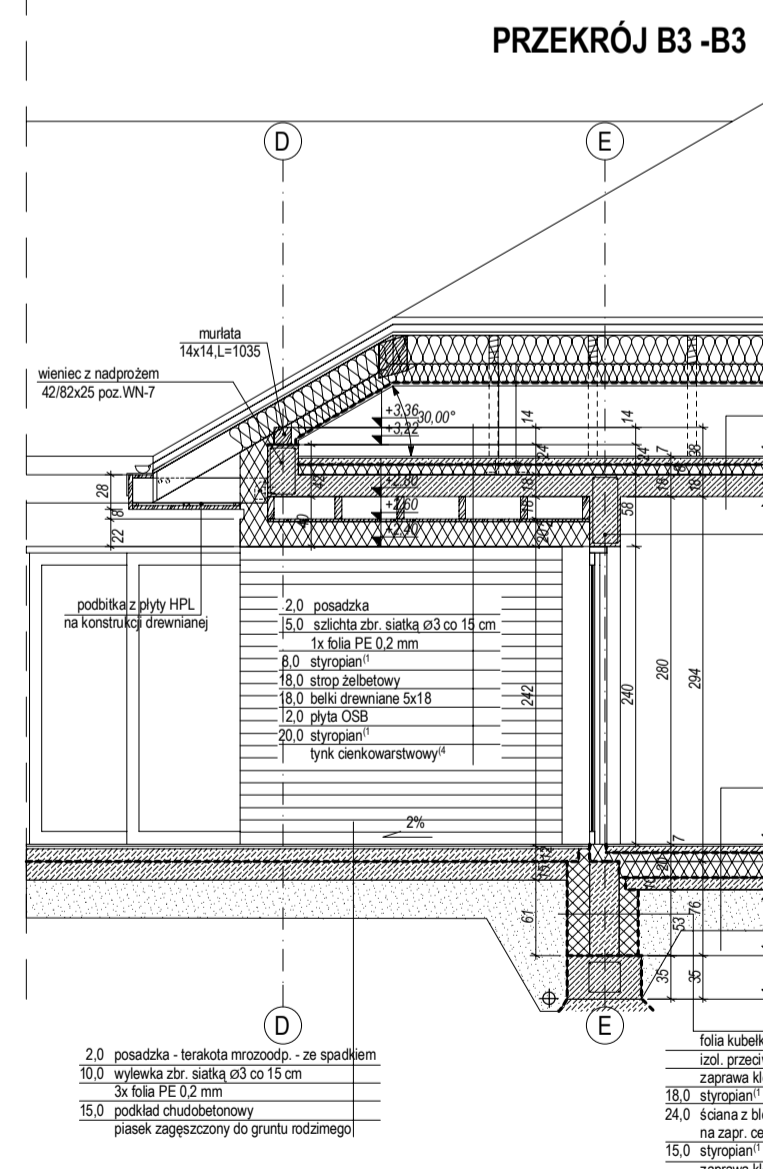

PRZEKRÓJ B-B

