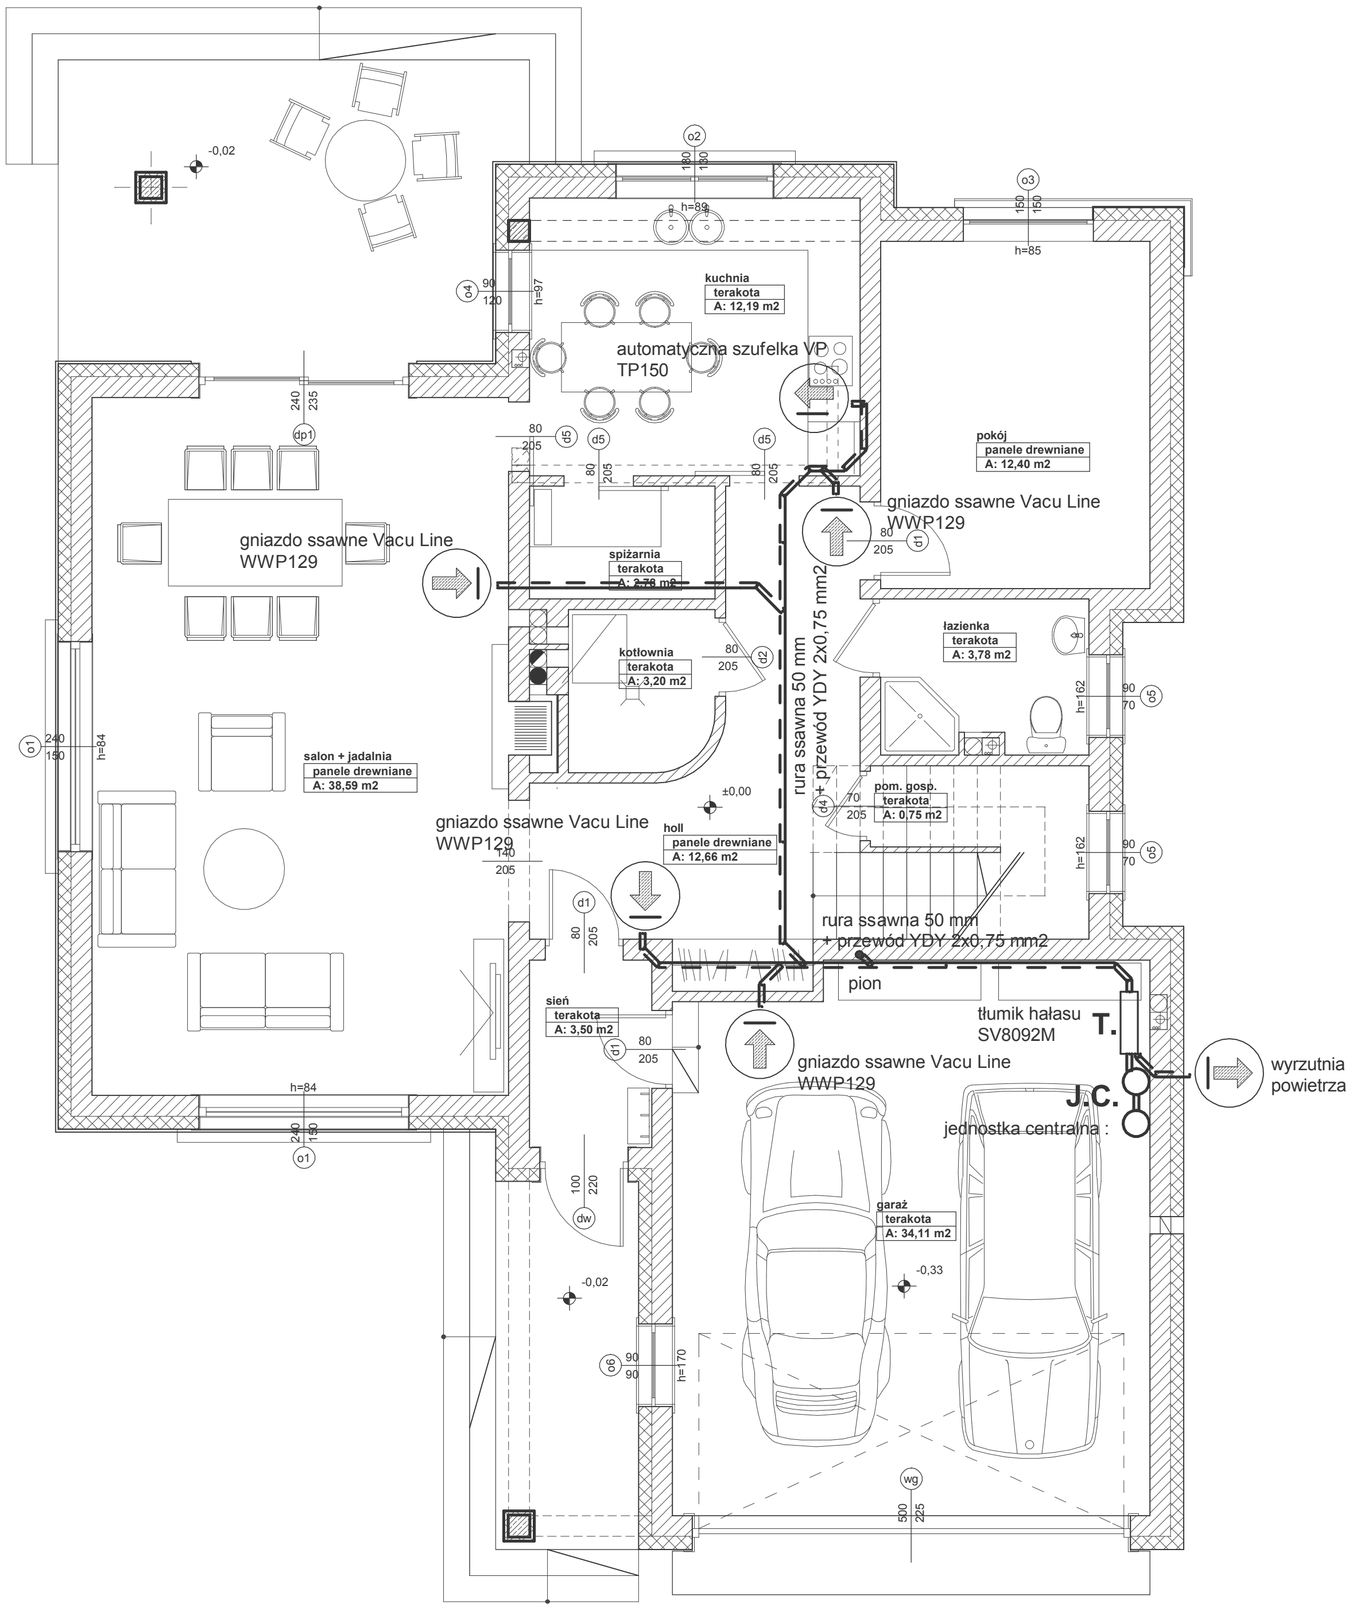
kuchnia
terakota
A: 12,19 m2
automatyczna szufelka VP
TP150
pokój
panele drewniane
A: 12,40 m2
gniazdo ssawne Vacu Line
WWP129
gniazdo ssawne Vacu Line
WWP129
spiżarnia
terakota
A: 2,78 m2
kotłownia
terakota
A: 3,20 m2
łazienka
terakota
A: 3,78 m2
rura ssawna 50 mm
+ przewód YDY 2x0,75 mm2
salon + jadalnia
panele drewniane
A: 38,59 m2
pom. gosp.
terakota
A: 0,75 m2
gniazdo ssawne Vacu Line
WWP129
holl
panele drewniane
A: 12,66 m2
rura ssawna 50 mm
+ przewód YDY 2x0,75 mm2
pion
sień
terakota
A: 3,50 m2
tłumik hałasu
SV8092M
T.
gniazdo ssawne Vacu Line
WWP129
J.C.
wyrzutnia
powietrza
jednostka centralna :
garaż
terakota
A: 34,11 m2
-0,02
-0,02
±0,00
-0,33
h=89
h=85
h=97
h=84
h=84
h=162
h=162
h=170